



PLIEGO DE PRESCRIPCIONES TÉCNICAS PARA LA CONTRATACIÓN DEL ALQUILER DE CARPAS TENSADAS PARA EL FESTIVAL DE SAN SEBASTIÁN



SSIFF

Donostia Zinemaldia
Festival de San Sebastián
International Film Festival

1.- OBJETO DEL CONTRATO

El objeto del contrato es el alquiler, transporte, instalación, mantenimiento y desmontaje de una carpa tensada para la Terraza Urumea del Centro Kursaal.

En el presente pliego se determinan las características de la carpa y la duración del alquiler, así como del servicio de transporte, montaje y desmontaje de la misma.

Quedan excluidos de esta licitación, pudiendo así contratarse con terceros distintos de los adjudicatarios, carpas distintas a las recogidas en este pliego.

2.- CARPA TENSADA PARA LA TERRAZA URUMEA DEL CENTRO KURSAAL

Alquiler, transporte, instalación, mantenimiento y desmontaje durante un periodo de 14 días en el mes de septiembre de:

- Una estructura tensada cubriendo una superficie total de 330m² (15m x 22m) fijada mediante arriostramiento necesario, homologada según norma UNE EN-13782 "Estructuras Temporales Carpas, Seguridad" formadas por:
 - o 2 paños de 15m x 11m cada uno, en material Tentflex FR T4002 de 760g/m² tricapa, color beige, 100% impermeable, opaco al 90% con lámina intermedia de teflón e interior de poliéster y revestimiento exterior de PVC mate, elástico en 2 direcciones, con nivel M2 de resistencia al fuego, tratado con fungicida, antirayos UVA, cosida y sellada en todas sus juntas y unidos de forma 100% impermeable.
 - o Estará soportada por postes perimetrales necesarios de aluminio negro mate de 50mm de diámetro homologados y alturas entre 2,5m y 3,5m y postes centrales de aluminio negro mate de 76mm de diámetro homologados y de 4,5m de altura.
 - o El conjunto incluirá todo el material necesario para la correcta instalación (postes, tensores, contrapesos, etc.). Los paños deberán ir unidos entre sí formando una superficie única de 330m². Dicha unión deberá solucionar las posibles filtraciones de agua en caso de lluvia.
- Cubrimiento para sombrear o proteger el área del sol de la zona de la esquina norte de la terraza que queda fuera de la carpa con estructura auto portante formada por postes en aluminio negro mate y tejido elástico tipo lycra o similar de aproximadamente 50m² de resistencia al fuego M2 en color blanco y beige.
- Separación entre la zona VIP y zona de público con 2 piezas elásticas en color beige de 0,7m de base y 2m de altura con nivel de resistencia al fuego M2.


Para la realización del plan de montaje y de desmontaje se deberá tener en cuenta que la zona donde se va a instalar la carpa (esquina de la Terraza Urumea del Centro Kursaal de San Sebastián) está totalmente desprotegida y tiene una fuerte exposición a fenómenos meteorológicos, ya que está al lado del mar y del río Urumea.

El montaje se realizará en una jornada y el desmontaje se realizará en media jornada.

3.- INFORMACIÓN COMPLEMENTARIA

Tanto el montaje como el desmontaje se podrán realizar en horario festivo nocturno, sin que esto suponga un incremento del precio.

Se requerirá certificado de homologación estructural y certificación emitida por organismo competente en estructuras semipermanentes para establecimientos de pública concurrencia.

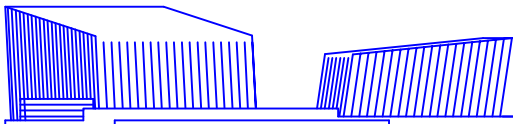

DONOSTIA SAN SEBASTIAN

KURSAAL


josé rafael moneo, arquitecto

P-00

TERRAZA URUMEA

escala : 1/500

fecha : Enero 2000

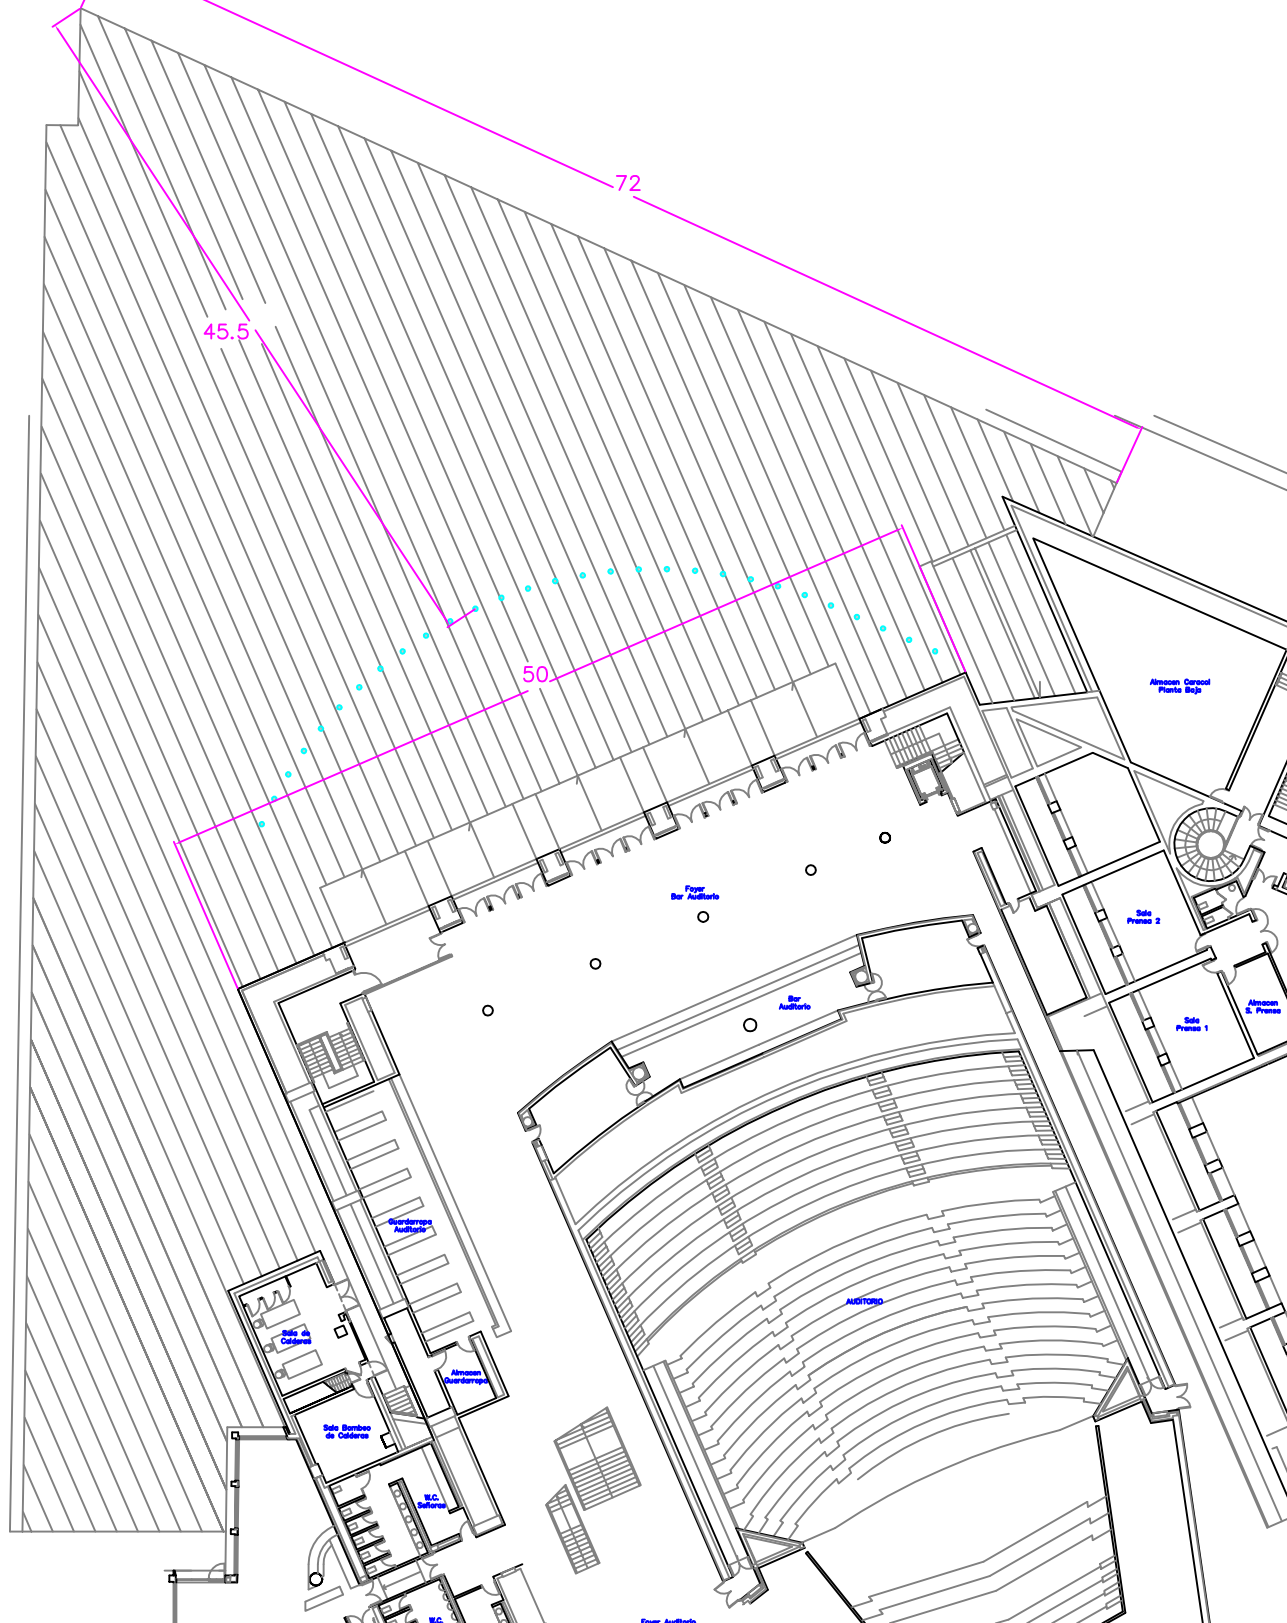

Number of Children	Number of Families
0	6
1	28
2	22



LEYENDA

- 2x Carpa tensada de 15x11
- Cubrimiento esquina norte
- Separación zona VIP y zona público