



BALDINTZA TEKNIKOEN PLEGUA, DONOSTIA ZINEMALDIRAKO KARPA TENKATUEN ALOKAIRUA KONTRATATZEKO



1.- KONTRATUAREN XEDEA

Kontratuaren xedea Kursaal Zentroko Urumea Terrazarako karpa tenkatu bat alokatu, garraiatu instalatu, mantendu eta desmuntatzea da.

Plegu honetan adierazten dira karparen ezaugarriak eta alokairuaren iraupena, eta baita honen garraio zerbitzua, muntaketa eta desmuntaketa ere.

Lizitazio honetatik kanpo geratzen dira plegu honetan bar hartuta ez dauden karpak, eta esleipendunak ez diren hirugarrenei kontratatu ahal zaizkie.

2.- KARPA TENKATUA KURSAAL ZENTROKO URUMEA TERRAZARAKO

14 eguneko denbora-tarterako, irailean, honako hau alokatzea, garraiatzea, instalatzea, mantentzea eta desmuntatzea:

- 330m² -ko guztizko azalera (15m x 22m) duen egitura tenkatu bat, premiazko txarrantxatze bidez finkatua, UNE EZ-13782 arauaren ("Aldi baterako egiturak. Karpak. Segurtasuna") arabera homologatua, egitura honako hauez osatuta dagoela:
 - Bi oihal (bakoitza 15m x 11m-koa), 760g/m²-ko Tentflex FR T4002 -hiru geruzakoa, beixa, %100 iragazgaitza, %90 opakua- materialez eginak, tefloizko xafla zentral batekin, poliesterrezko barnearekin eta PVC matezko kanpo-estaldurarekin, elastikoa 2 norabidetan, suaren kontrako erresistentzia M2 mailakoa izanik, fungizidaz tratatuta dagoela eta UVA izpien kontrakoa dela; zentrala josita eta zigilatuta dago juntura guztietan, eta horiek guztiak %100 iragazgaitza izateko daude elkartuta.
 - Honako hauez eutsita egongo da: 50mm-ko diametroa eta 2,5m-ko eta 3,5m-ko altuerak dituzten aluminio beltz matezko beharrezko zutoin perimetral homologatuak; 76mm-ko diametroa eta 4,5m-ko altuera duten aluminio beltz matezko zutoin zentral homologatuak.
 - Multzoak behar bezalako instalaziorako behar den material guztia hartuko du barnean (zutoinak, tenkagailuak, kontrapisuak, eta abar). Oihalak elkarri lotuta egongo dira eta gainazal bakar bat osatuko dute 330m²-koa. Oihalak lotzerakoan, kontuan izango da euriaren ondoriozko ur-iragazketarik ezin duela egon.
- Estalkia, terrazaren iparraldeko izkina -karpatik kanpo geratzen dena- itzalez estaltzeko eta eguzkitik babesteko, egitura autosostengagarriarekin, aluminio beltz matezko zutoinez eta likraren antzeko ehun elastiko zuri eta beix batez osatua, ehun elastiko horrek suaren kontrako M2 mailako erresistentzia duela, eta 50m² ingurukoa dela.
- VIP gunea jendearentzako gunetik bereizteko tartea, 2 pieza elastiko beixez osatua, horien oinarria 0,7m-koa eta altuera 2m-koa izanik eta suaren kontrako M2 mailako erresistentzia duena.

Egitura muntatzeko eta desmuntatzeko plana egiterakoan, kontuan hartu beharko da karpa instalatuko den lekua -Donostiako Kursaal Zentroko Urumea Terrazaren izkina- erabat babesgabe dagoela eta eguraldiak asko eragiten diola, itsasoaren eta Urumea ibaiaren aldamenean baitago.


Muntaketa egun batean egingo da, eta desmuntaketa, berriz, egun-erdi batean.

3.- INFORMAZIO OSAGARRIA

Muntaketa eta desmuntaketa jaiegunetan eta gauez egin ahalko dira eta horrek ez du eragingo prezioa igotzea.



Egitura-homologazioko ziurtagiria beharko da, baita publikoarentzako irekita dauden egitura erdiiraunkorren alorrean eskuduna den erakundearen ziurtagiria ere.

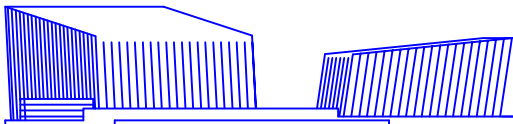

DONOSTIA SAN SEBASTIAN

KURSAAL


josé rafael moneo, arquitecto

P-00

TERRAZA URUMEA

escala : 1/500

fecha : Enero 2000

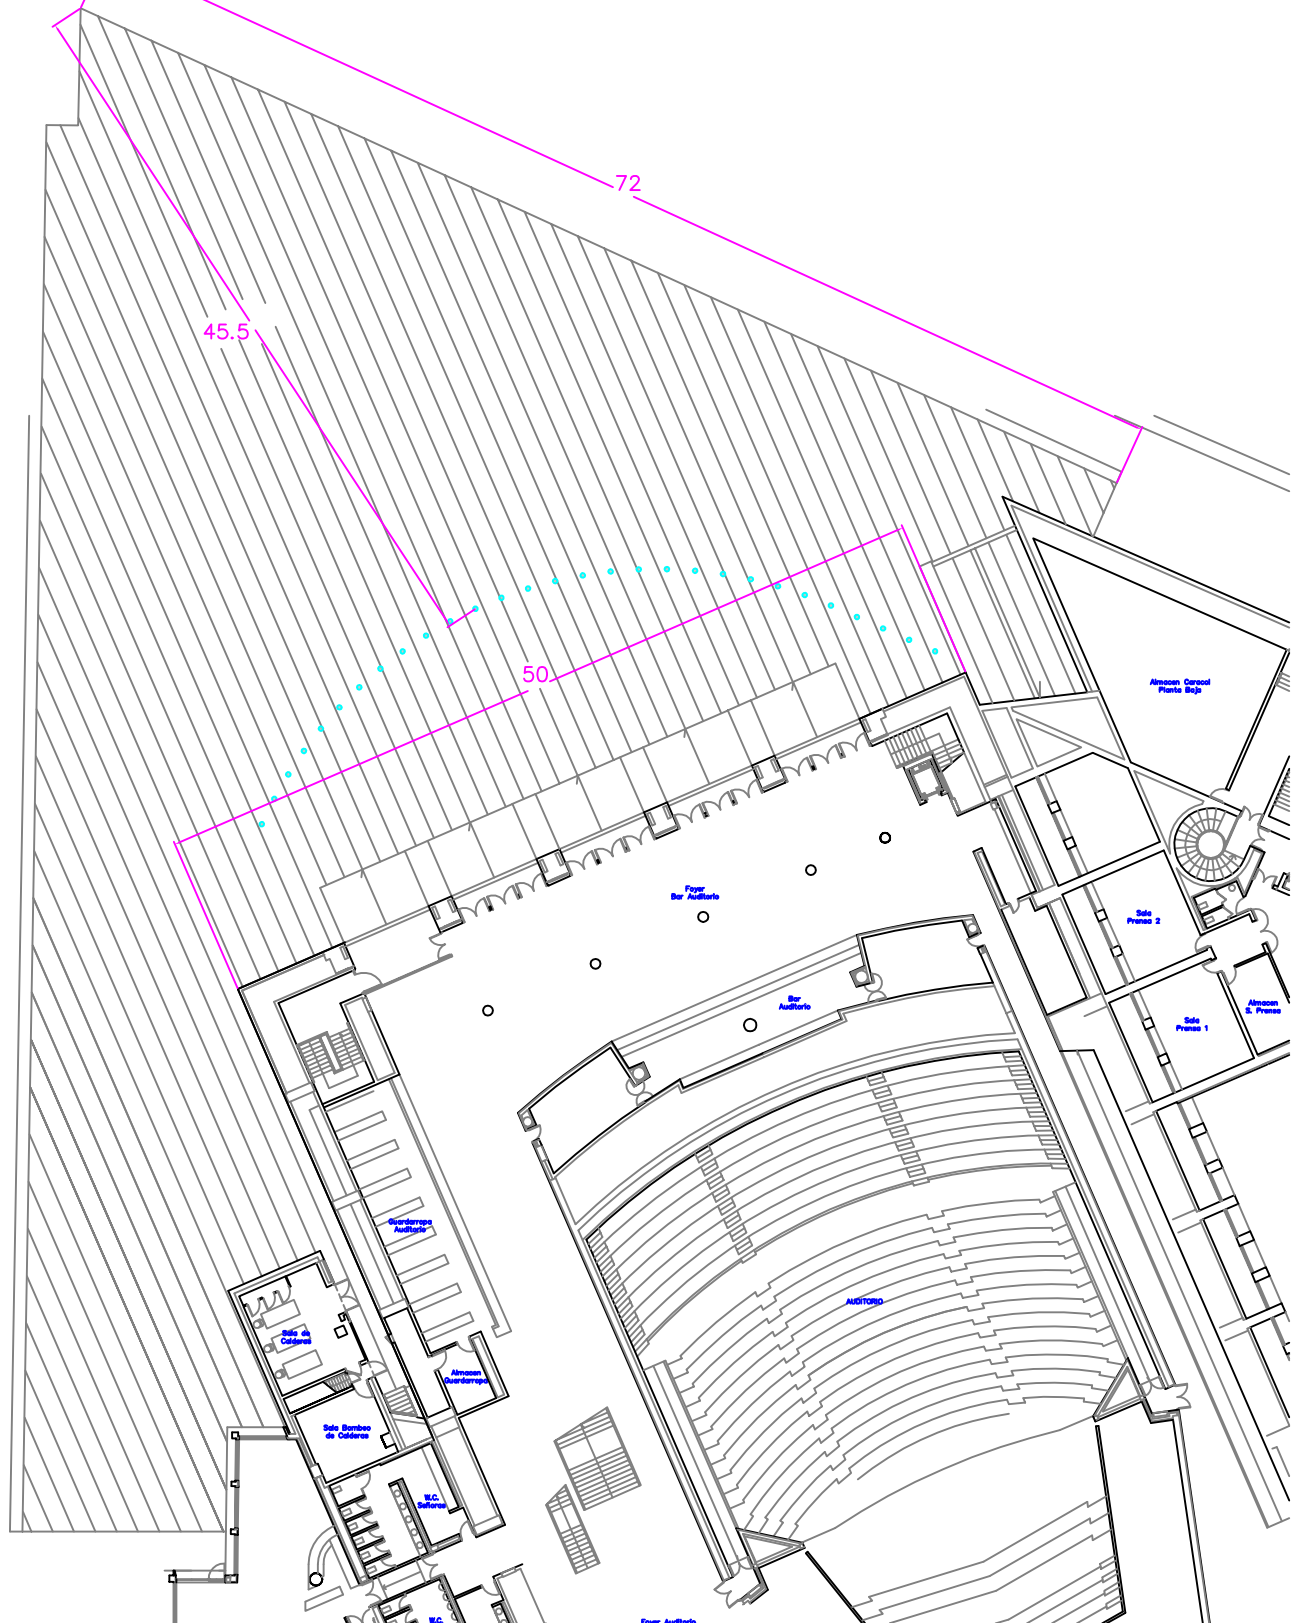

CARPA TERRAZA URUMEA DEL CENTRO KURSAAL

