



5 PLANOAK


00	Kokapen-oin orokorra	e: 1/3000 1/300
01	Egungo egoera. Oina	e: 1/100
02	Egungo egoera. Oina kotekin	e: 1/100
03	Egungo egoera. Altxaera orokorrak	e: 1/200
04	Egungo egoera. Sekzioak	e: 1/100
05	Proposamena oina.	e: 1/100
06	Oina kotekin eta sabaia	e: 1/100
07	Oina. Sabai aizuna	e: 1/100
08	Altxaera orokorrak	e: 1/200
09	Altxaerak	e: 1/100
10	Sekzioak	e: 1/100
11	Arotzerien eta ateen memoria	e: 1/50
12	Altzarien memoria	e: 1/50
13	Altzarien memoria	e: 1/50
14	Altzarien memoria	e: 1/50
A1	Atondurak. Saneamendua	e: 1/100
A2	Atondurak. Iturgintza	e: 1/100
A3	Atondurak. Elektrizitatea	e: 1/100
A4	Atondurak. Berokuntza	e: 1/100
A5	Atondurak. Aireztapena	e: 1/100
A6	Atondurak. Suteen aurkako sistema	e: 1/100
A7	Irisgarritasuna	e: 1/100
gr	Eraikuntza- eta eraispén-hondakinen kudeaketa	e. gabea
3D	Lan-imajinak	e. gabea

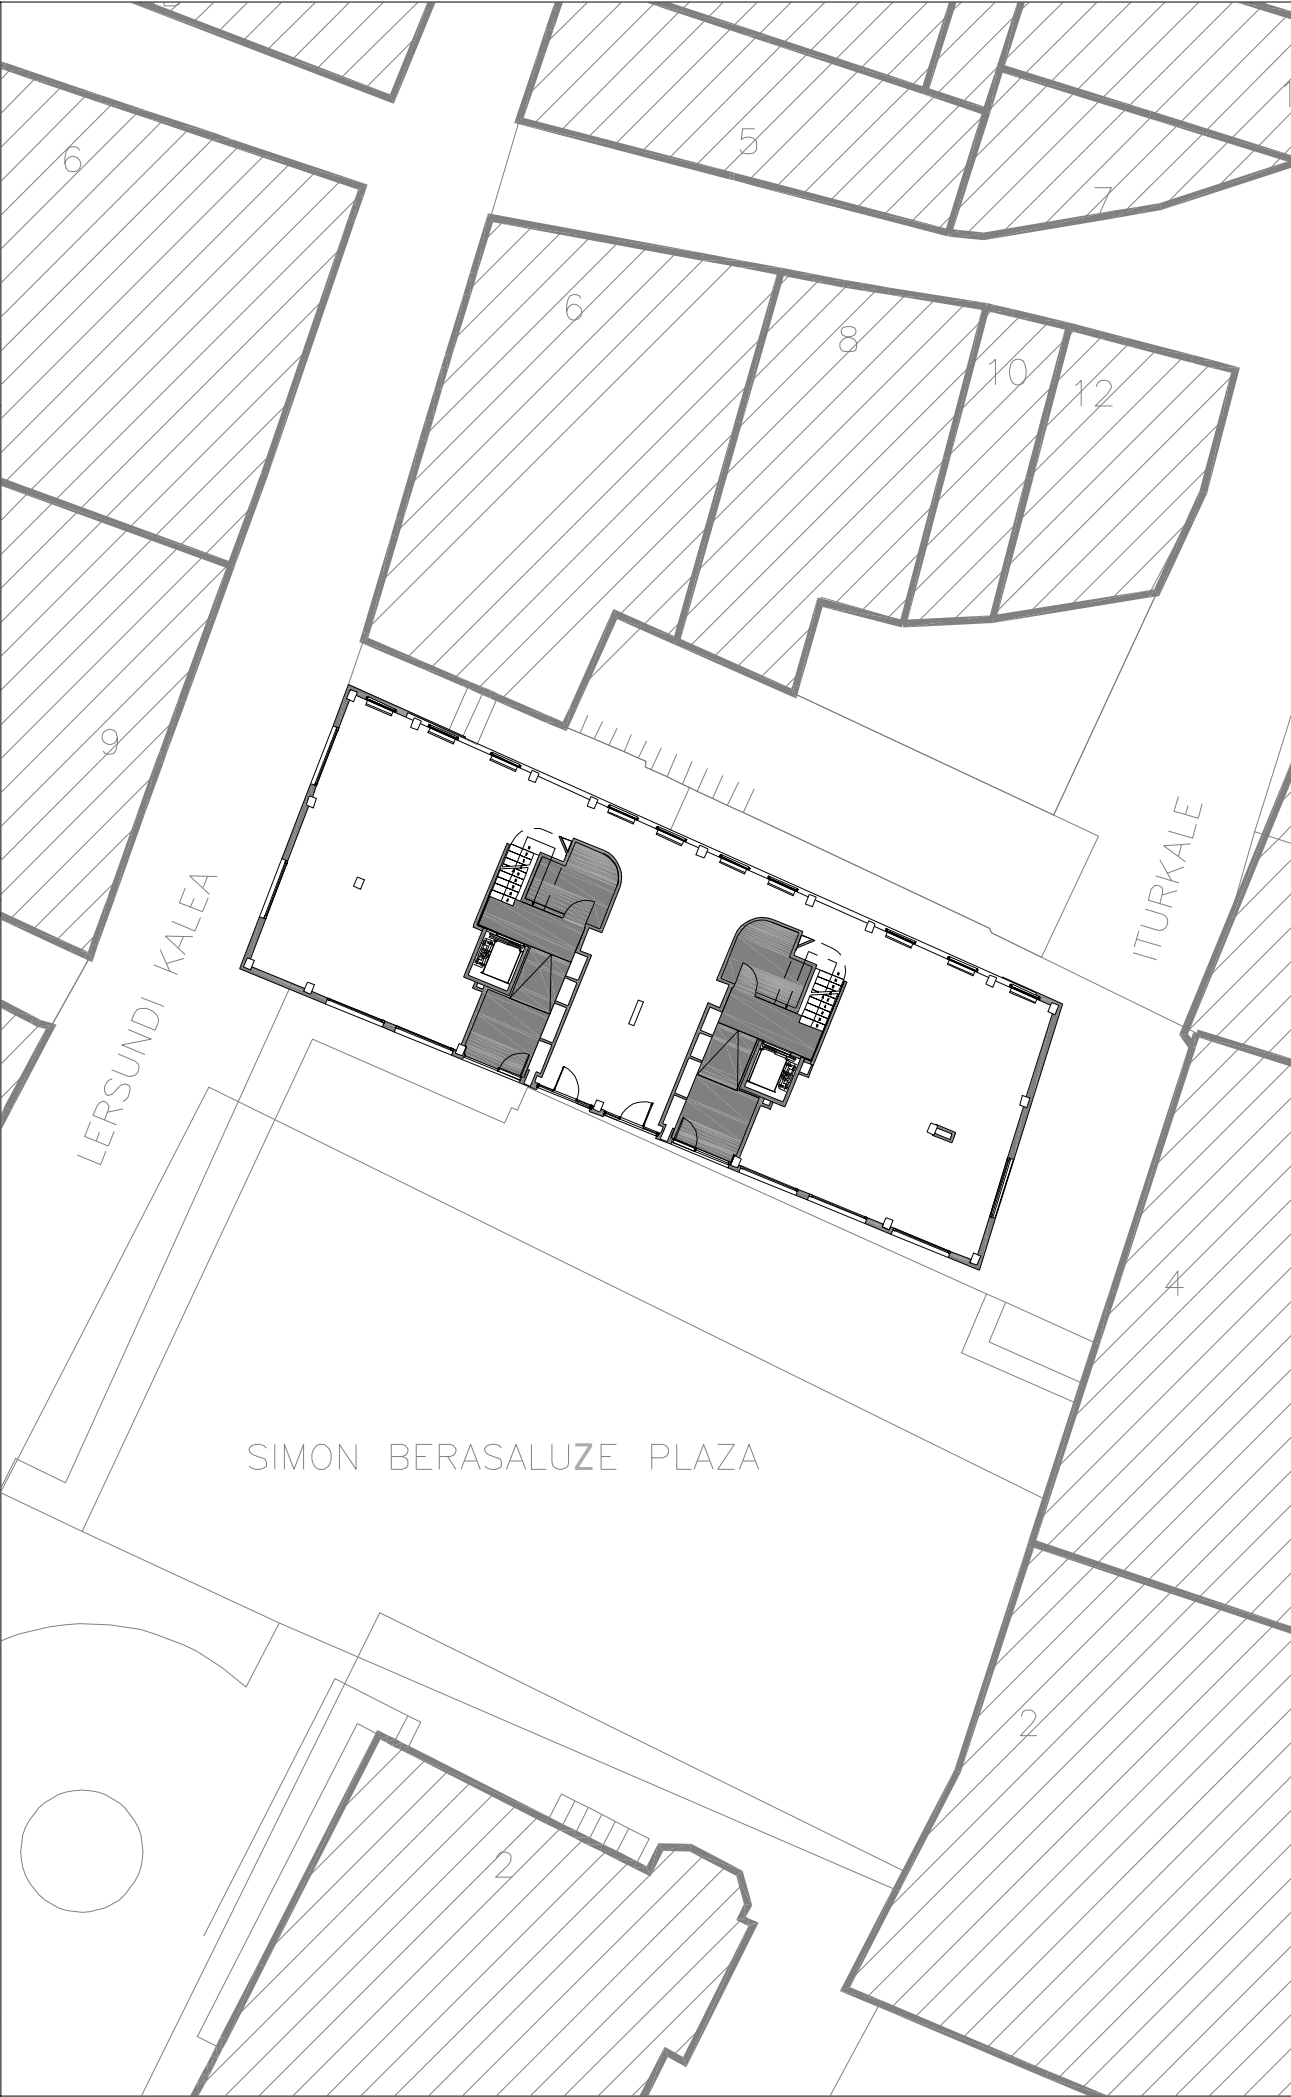

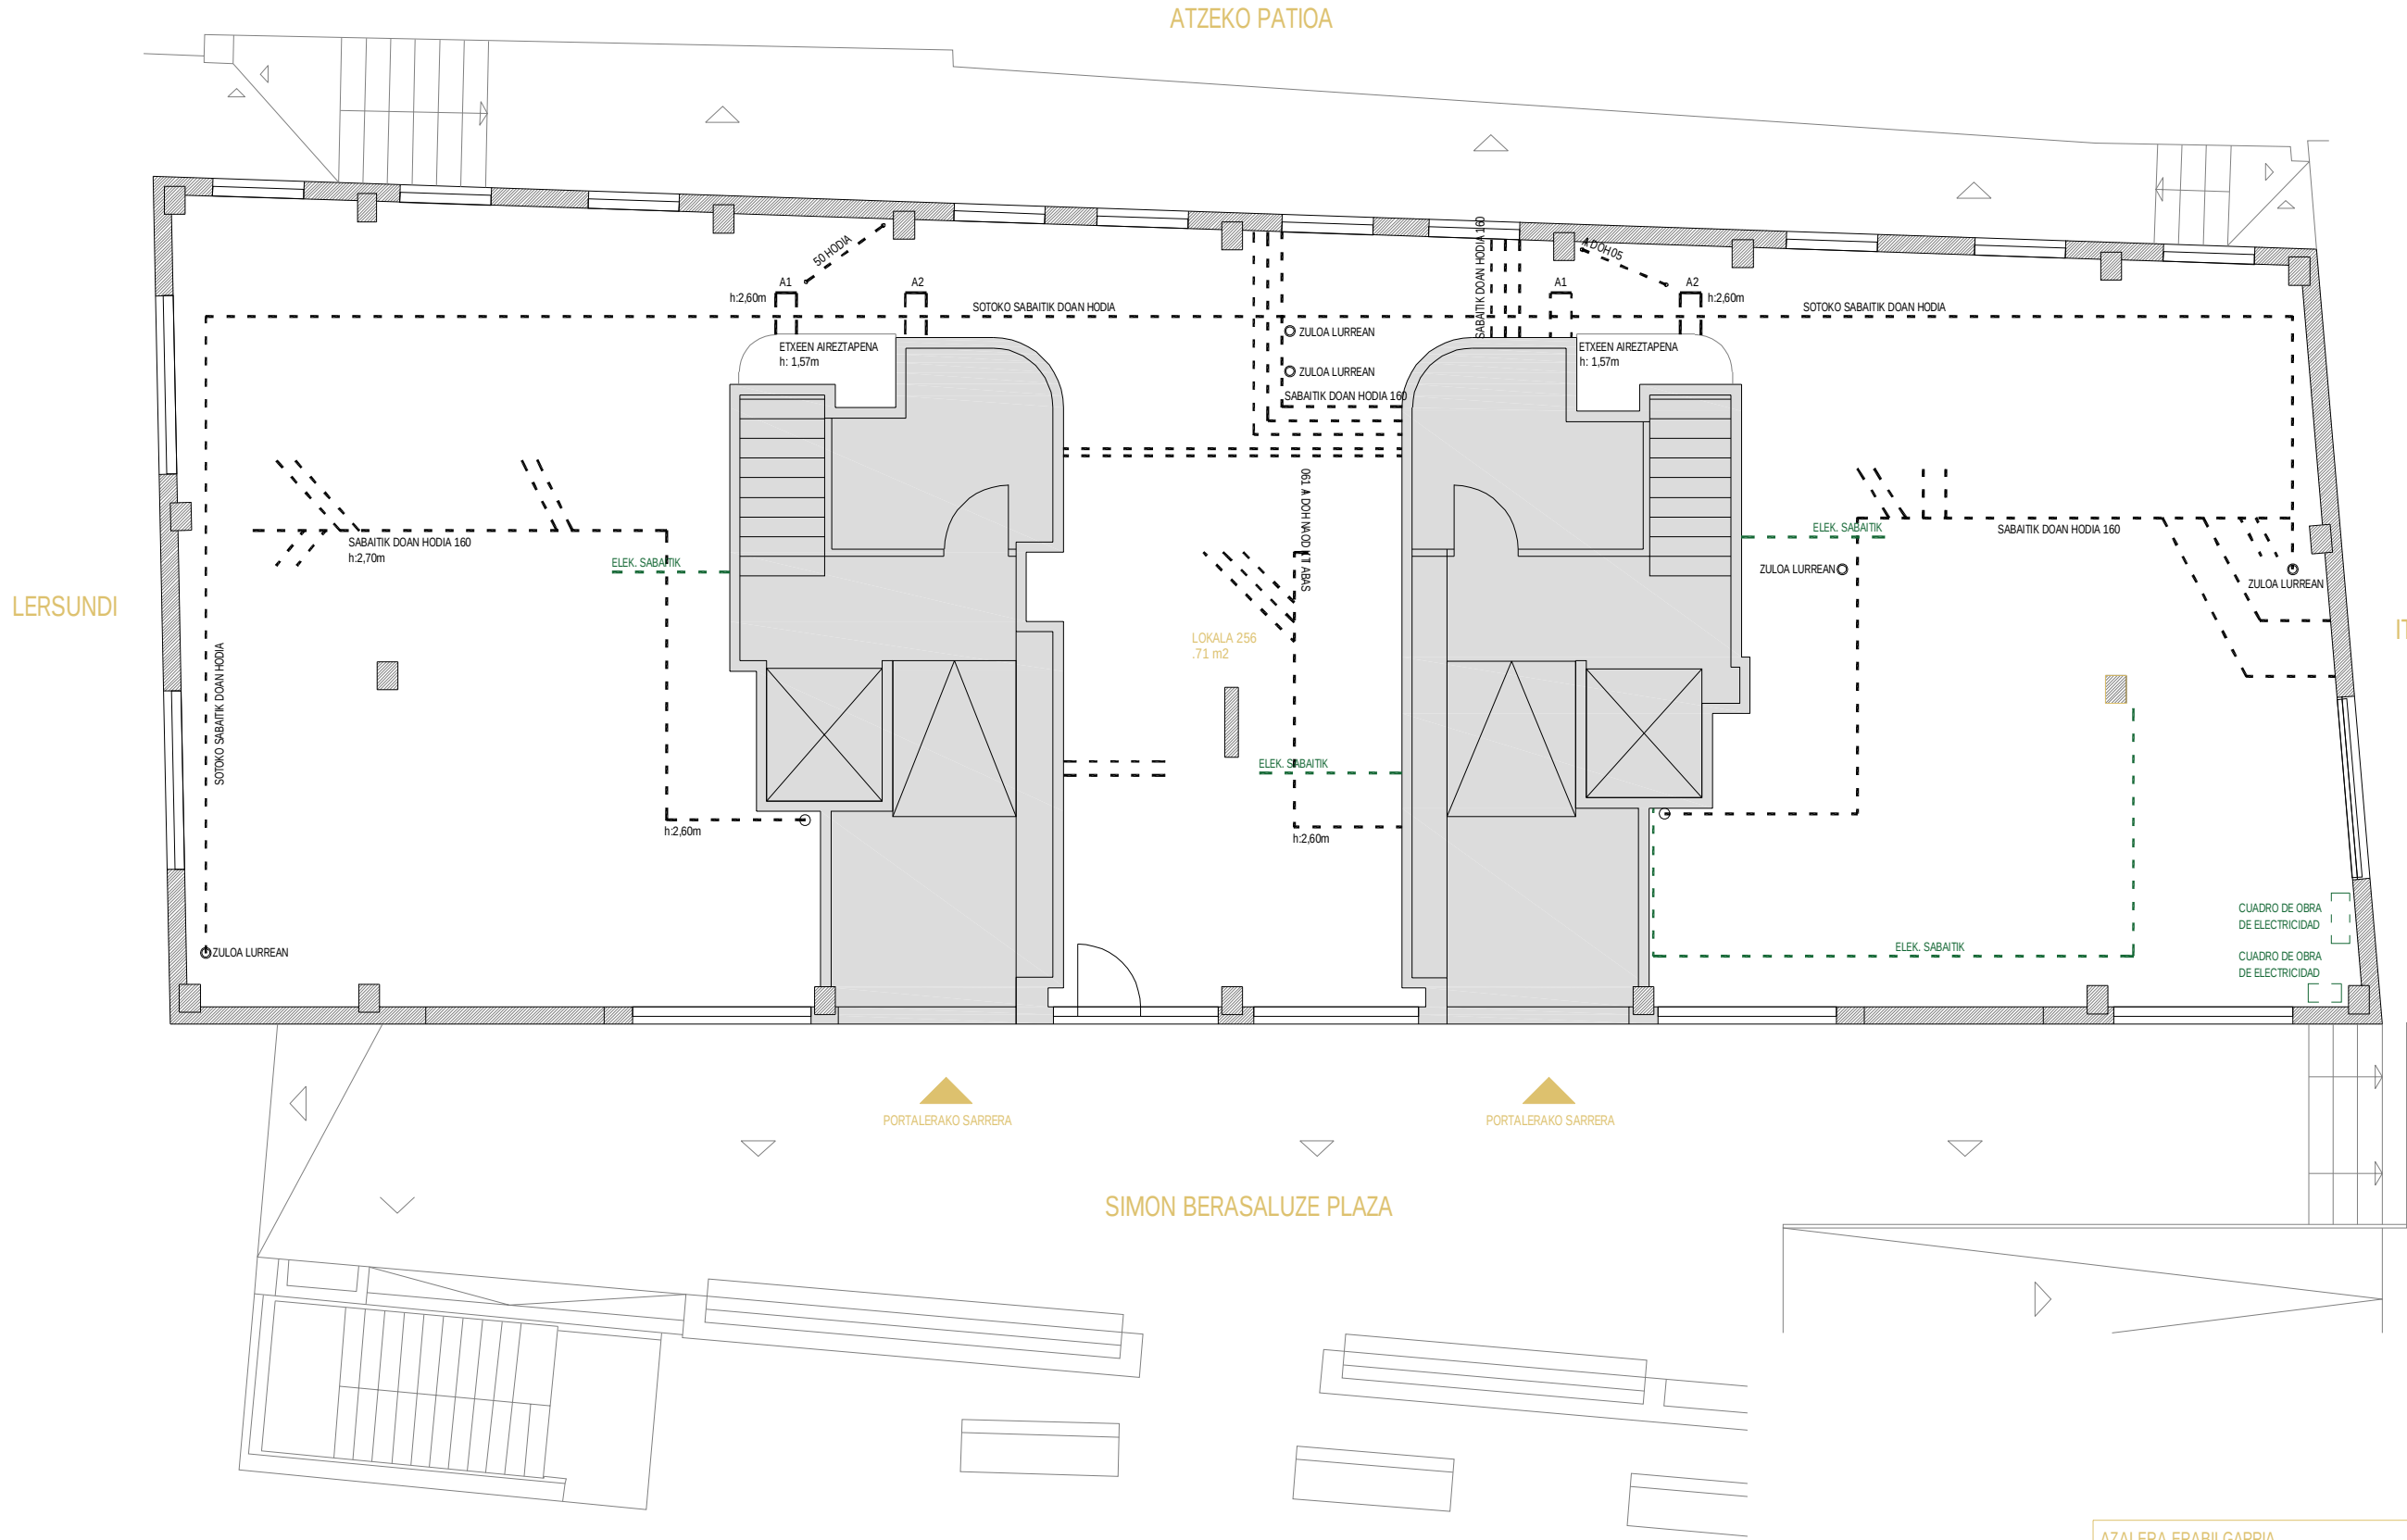


AZALERA ERAIKIA	
GUZTIRA	278,06 m2

AZALERA ERABILGARRIA	
GUZTIRA	256,71 m2

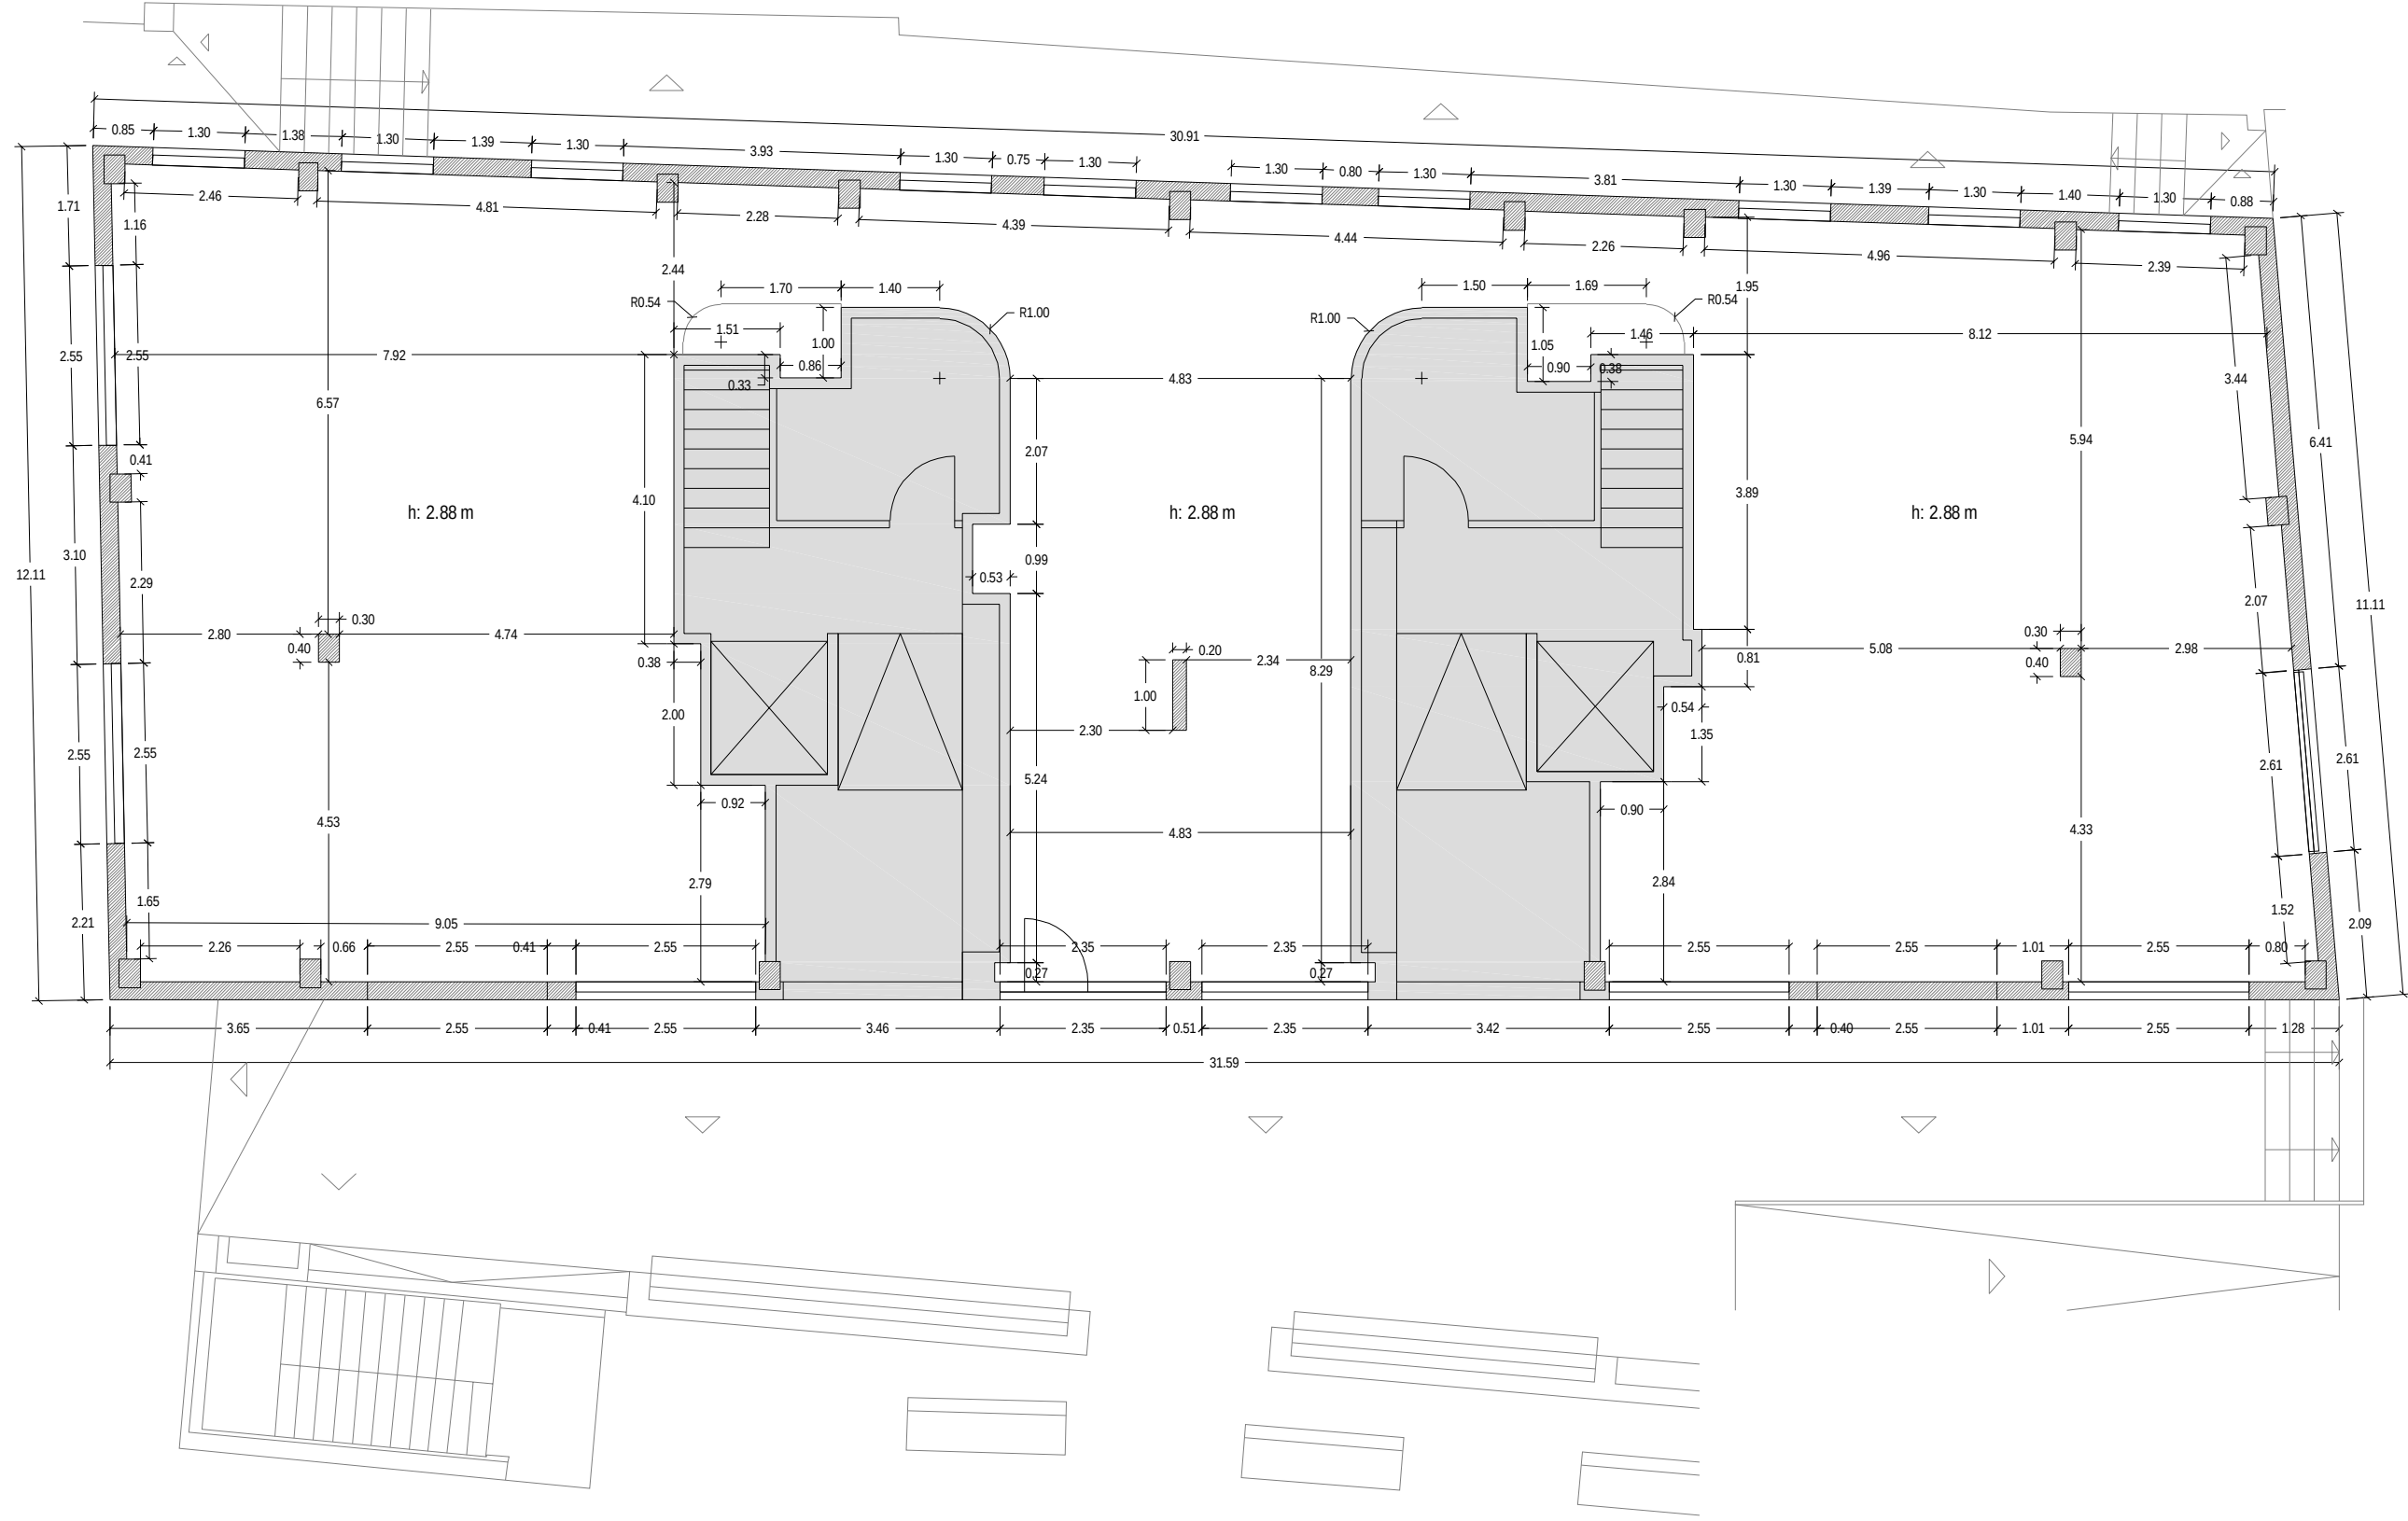



SIMON BERASALUZE PLAZA

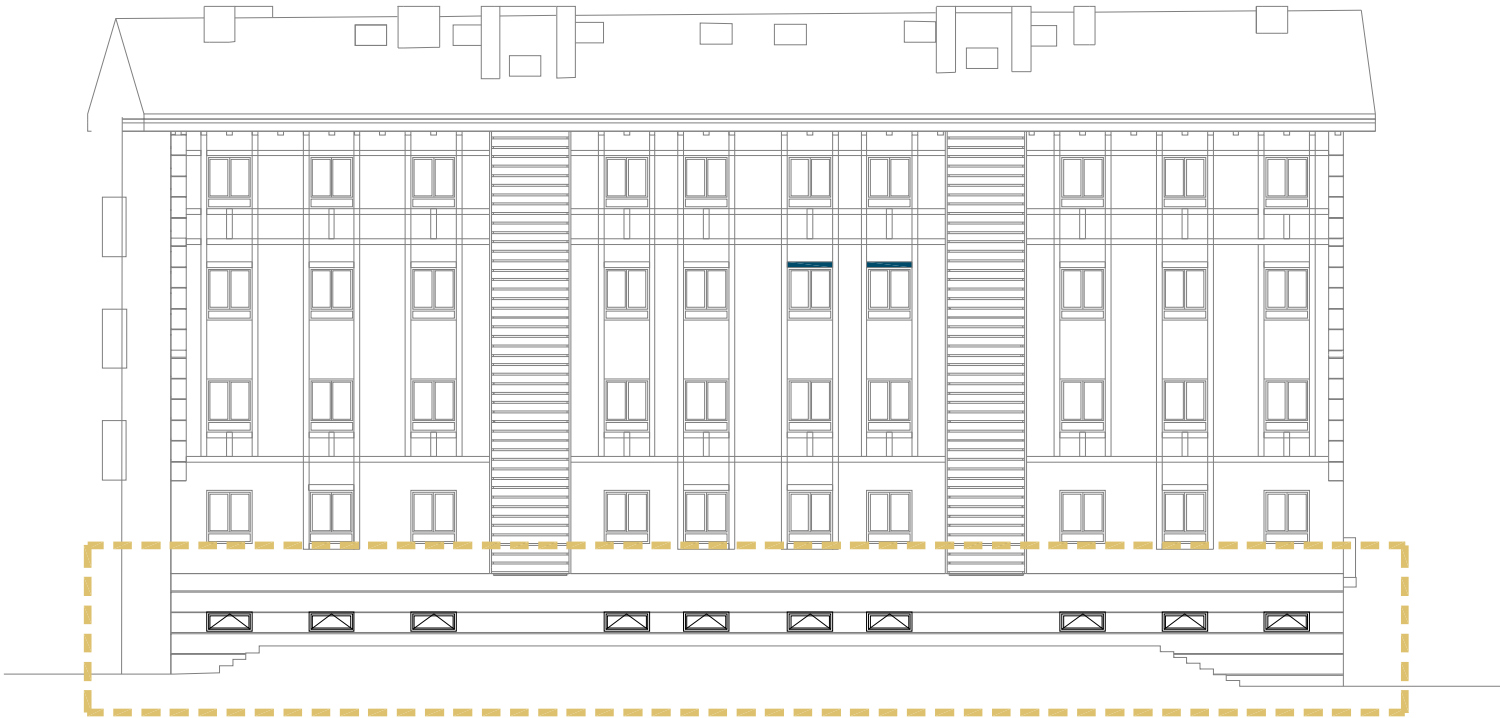


ATZEKALDEA




ITUR KALEA



LERSUNDI KALEA

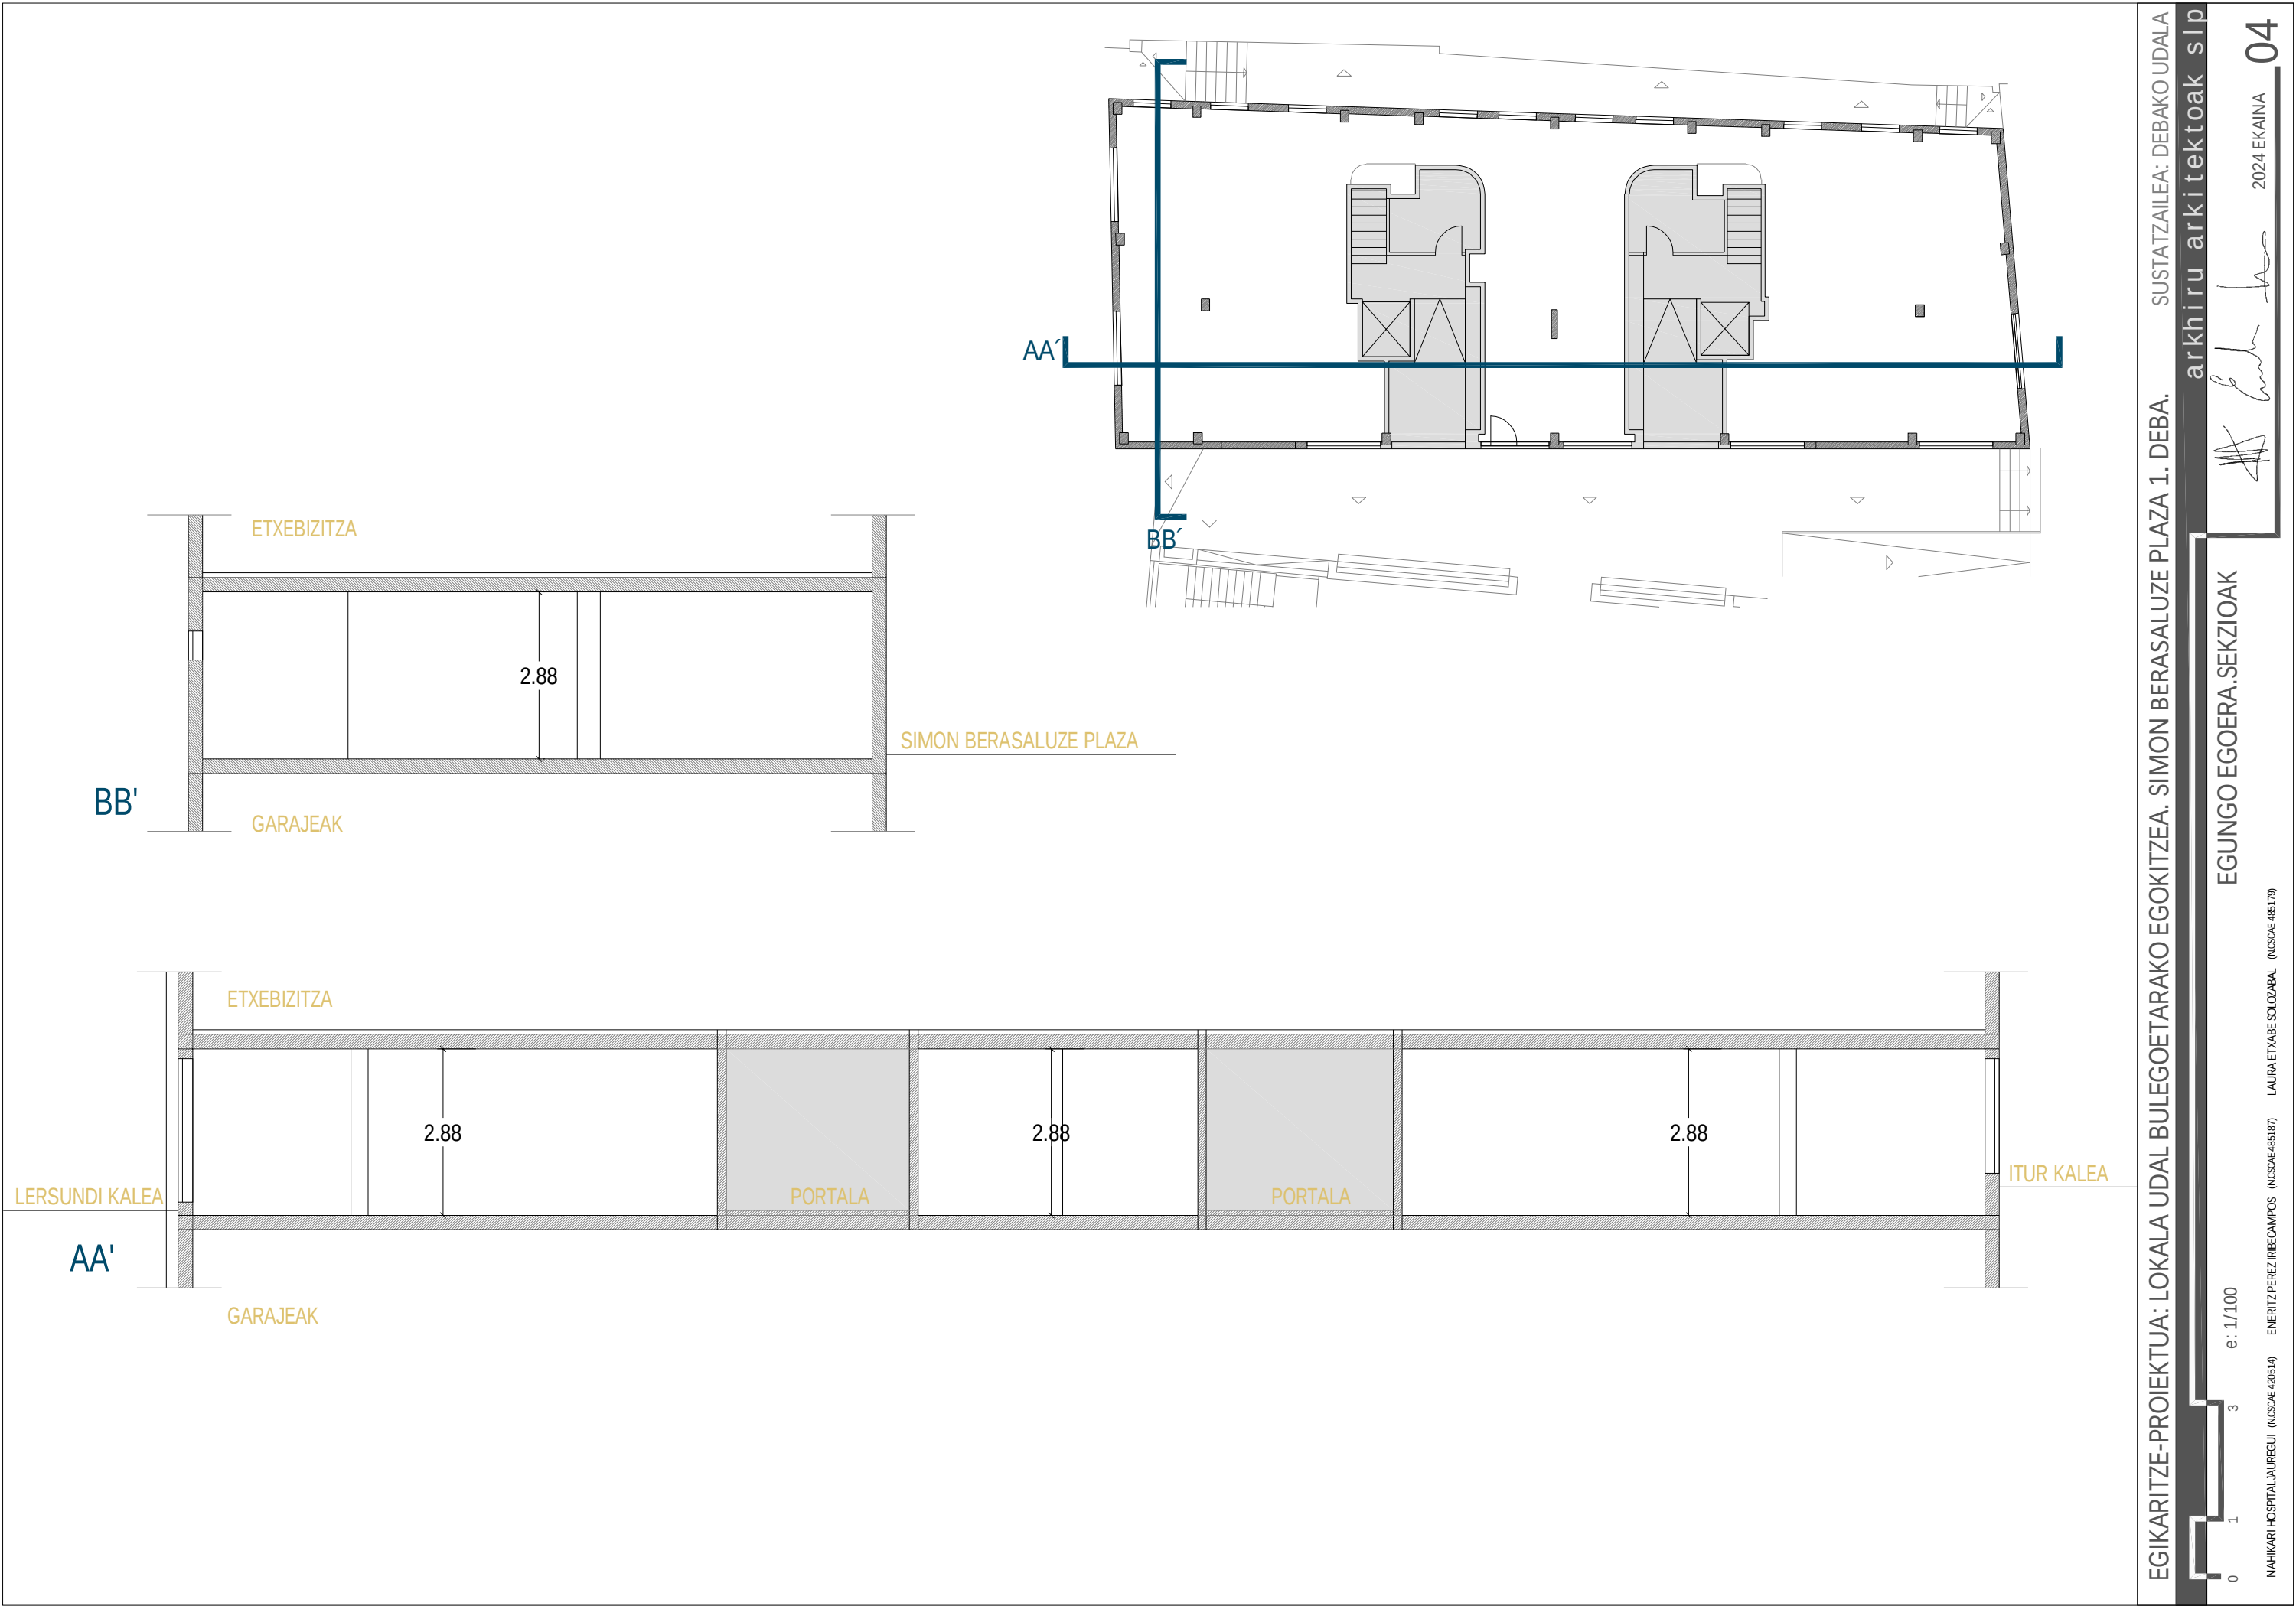

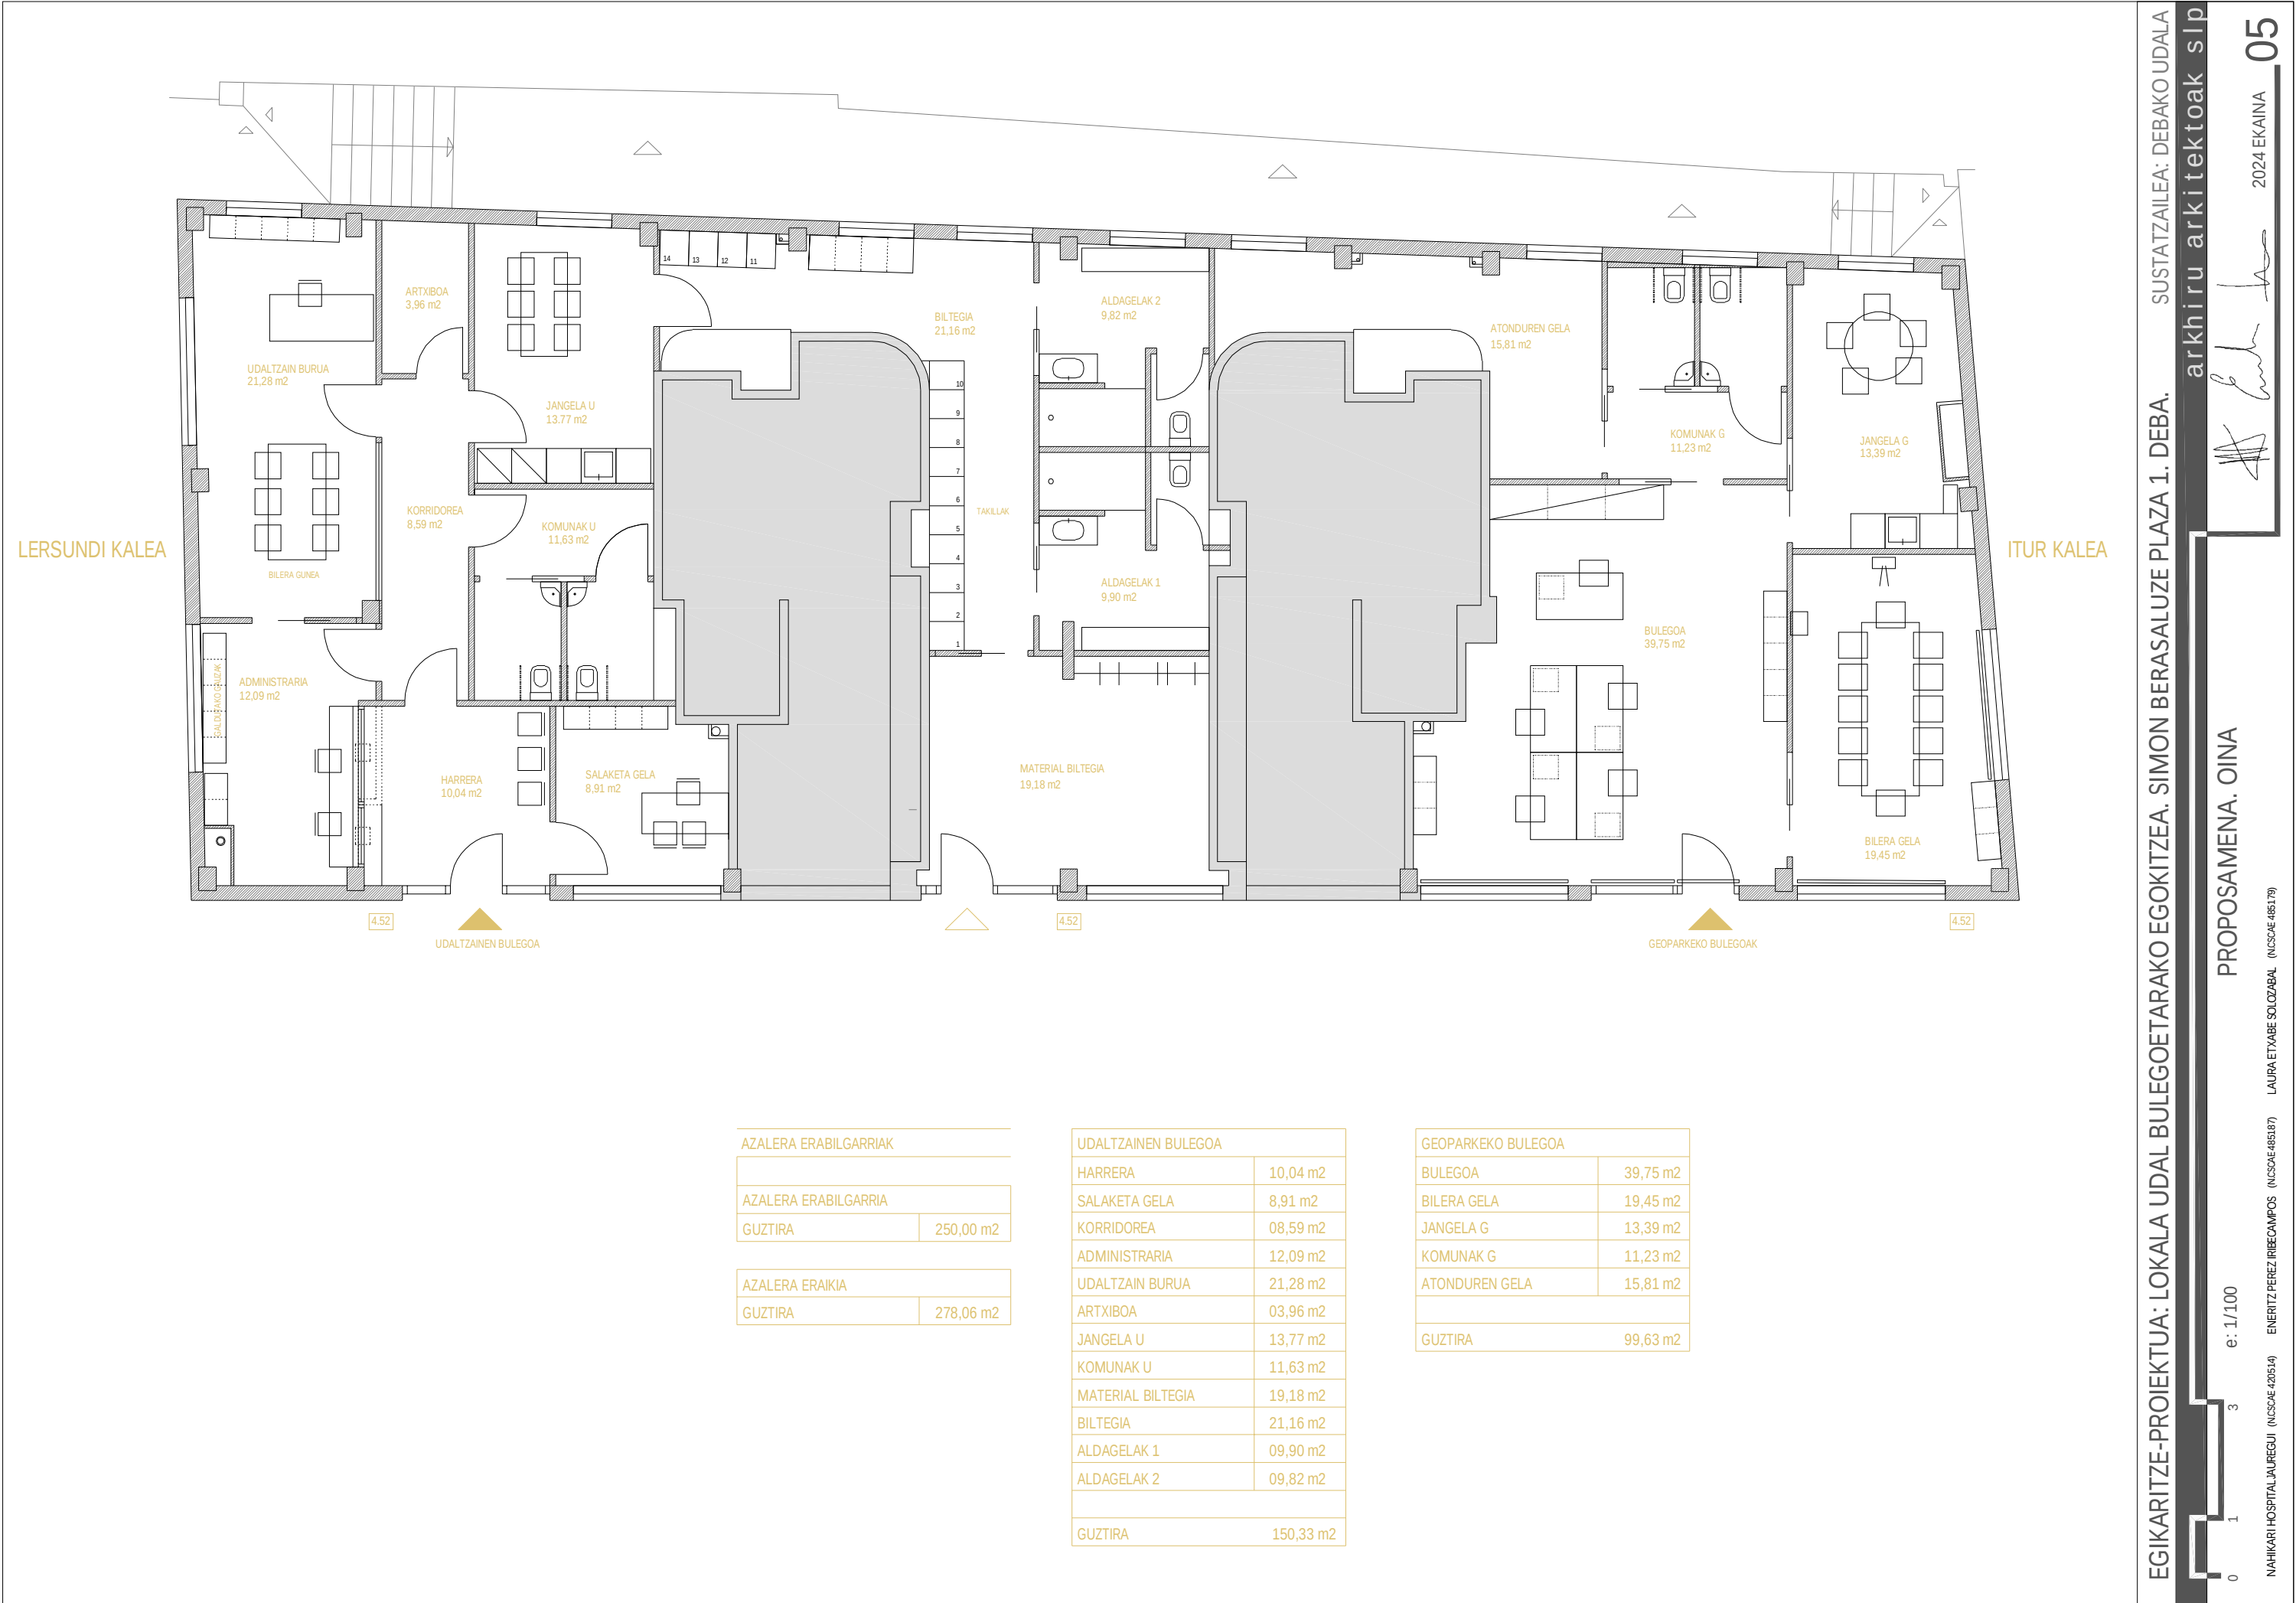

LERSUNDI KALEA


ITUR KALEA

AZALERA ERABILGARRIAK	
AZALERA ERABILGARRIA	
GUZTIRA	250,00 m2

AZALERA ERAIKIA	
GUZTIRA	278,06 m2

UDALTZAINEN BULEGOA	
HARRERA	10,04 m2
SALAKETA GELA	8,91 m2
KORRIDOREA	08,59 m2
ADMINISTRARIA	12,09 m2
UDALTZAIN BURUA	21,28 m2
ARTXIBOA	03,96 m2
JANGELA U	13,77 m2
KOMUNAK U	11,63 m2
MATERIAL BILTEGIA	19,18 m2
BILTEGIA	21,16 m2
ALDAGELAK 1	09,90 m2
ALDAGELAK 2	09,82 m2
GUZTIRA	150,33 m2

GEOPARKEKO BULEGOAK	
BULEGOA	39,75 m2
BILERA GELA	19,45 m2
JANGELA G	13,39 m2
KOMUNAK G	11,23 m2
ATONDUREN GELA	15,81 m2
GUZTIRA	99,63 m2

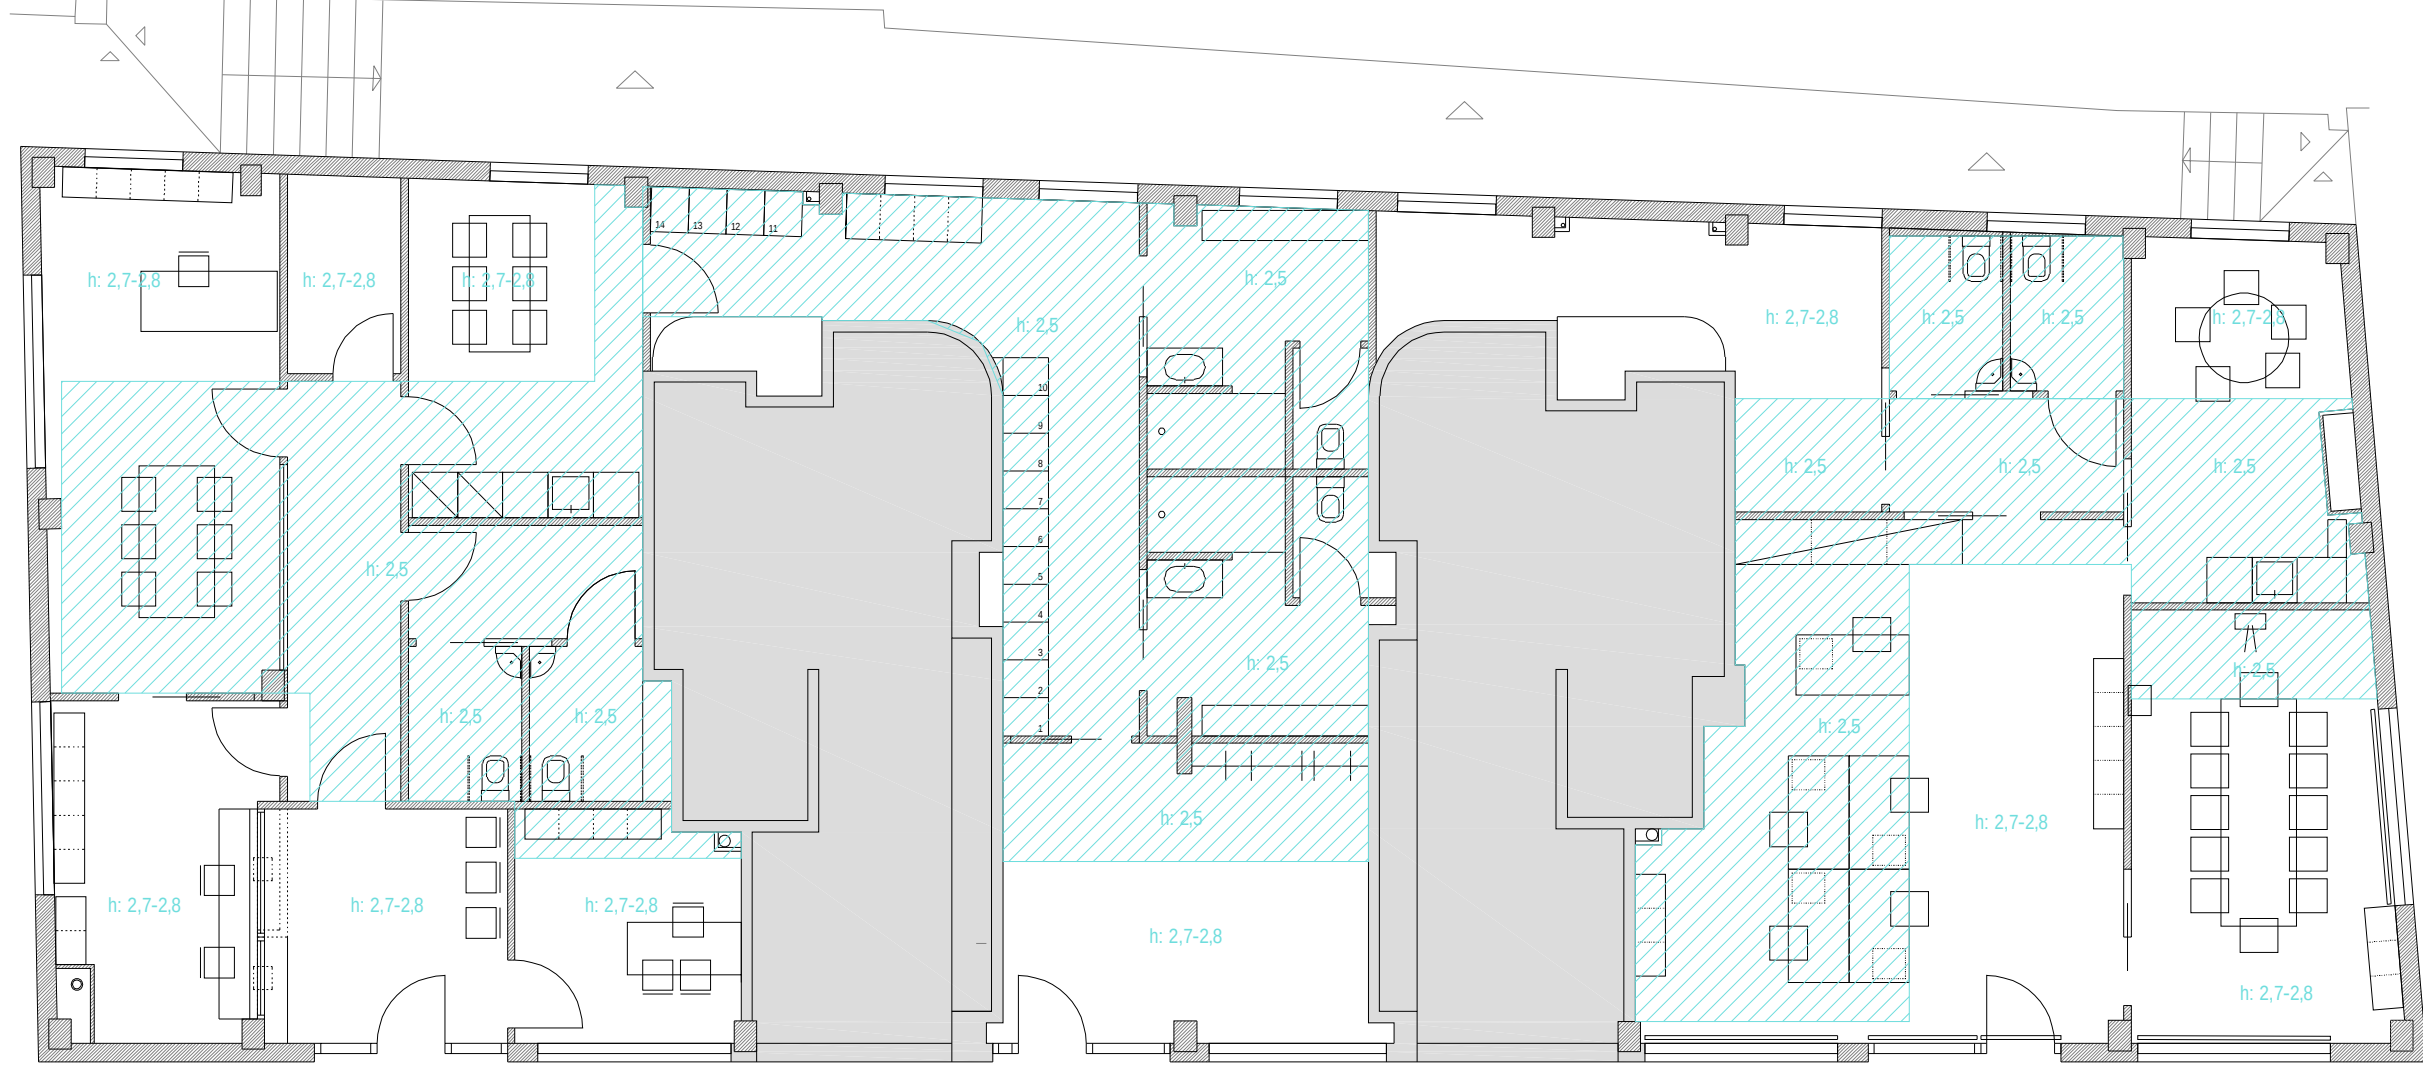

EGIKARITZE-PROIEKTUA: LOKALA UDAL BULEGOETARAKO EGOKITZEA. SIMON BERASALUZE PLAZA 1. DEBA.

SUSTATZAILEA: DEBAKO UDALA



e: 1/100

OINA. SABAI FALTSUA

NAHIKARI HOSPITAL LAUREGI (NCSOE 420514)

ENERITZ PEREZ RIBECAMPOS (NCSOE 485187)

LAURA ETXABE SOLCZABAL (NCSOE 485179)

arkhuru arkitektoak slp

2024 EKAINA

07



SIMON BERALUZE PLAZA



ATZEKALDEA




ITUR KALEA




LERSUNDI KALEA




SIMON BERALUZE PLAZA

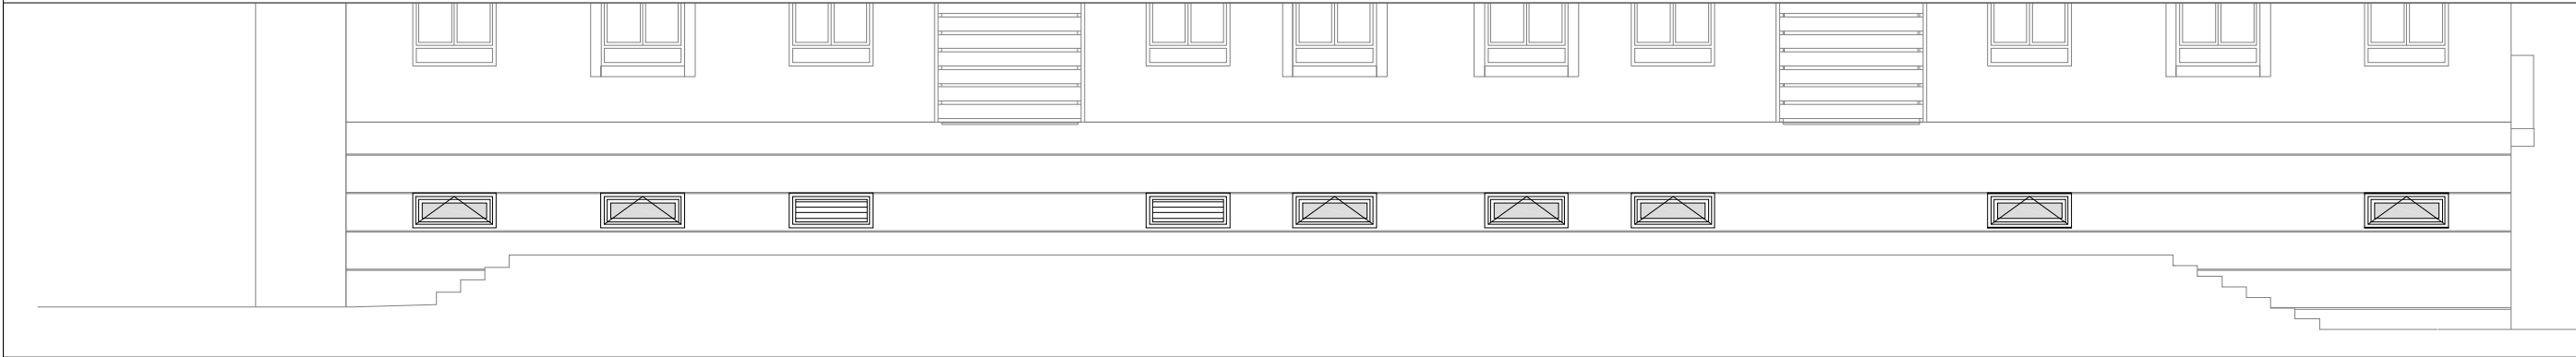


ATZEKALDEKO ALTXAERA

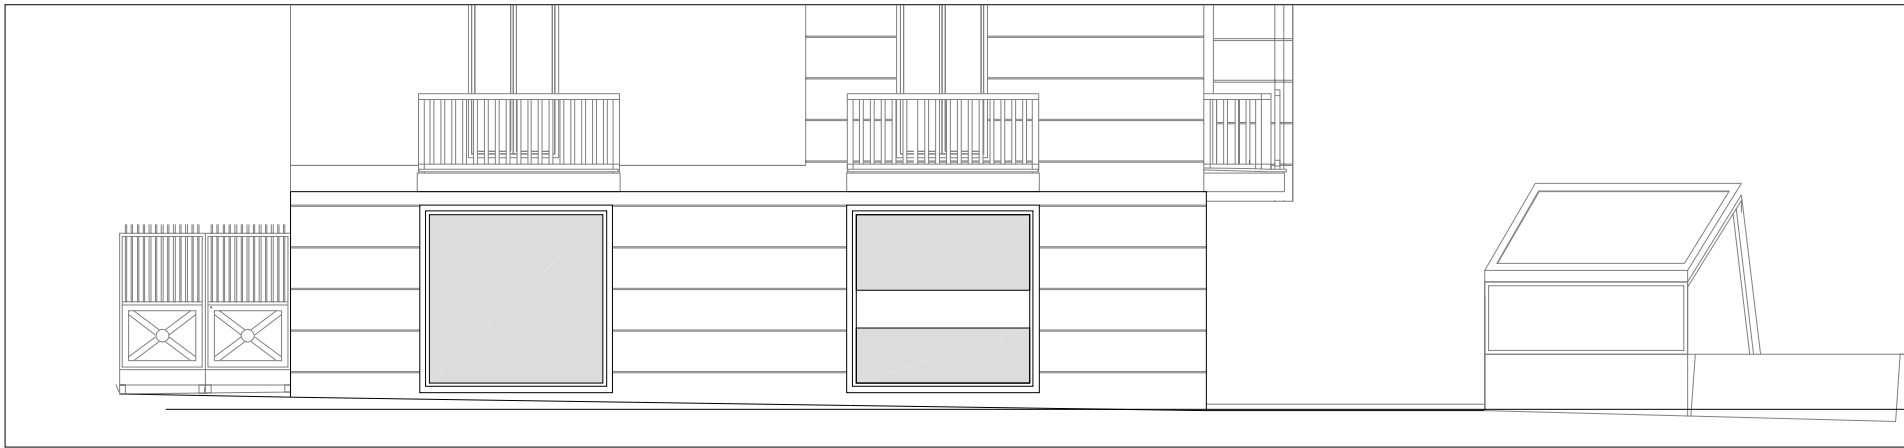


LERSUNDI KALEKO ALTXAERA

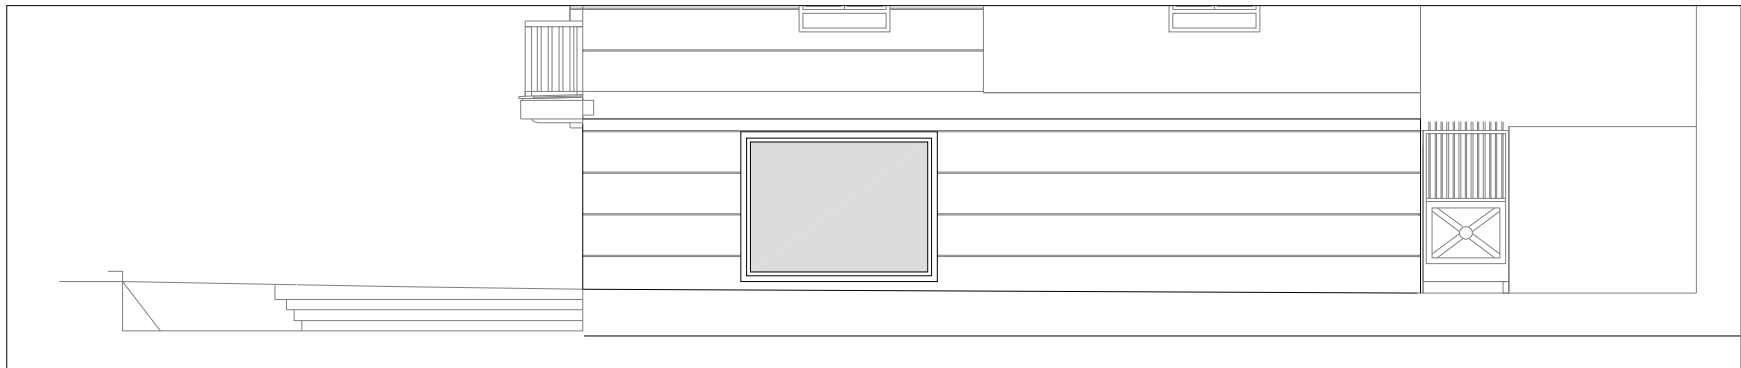


ITUR KALEKO ALTXAERA

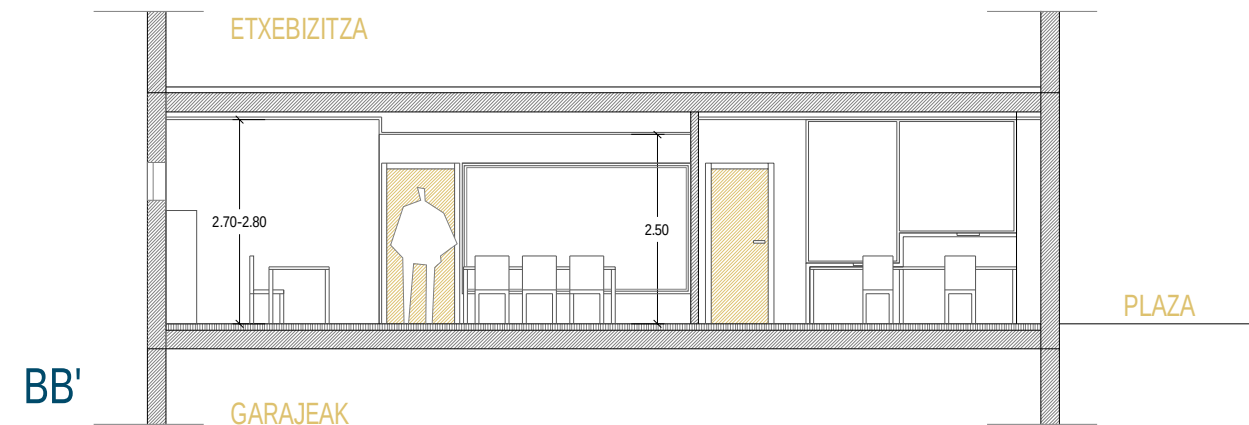


ZEHARKAKO SEKZIOA

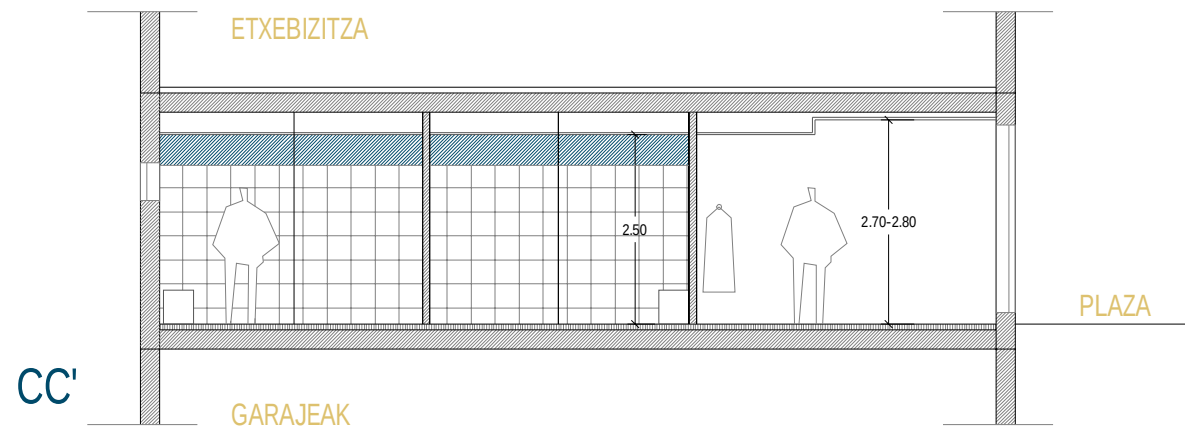


ZEHARKAKO SEKZIOA

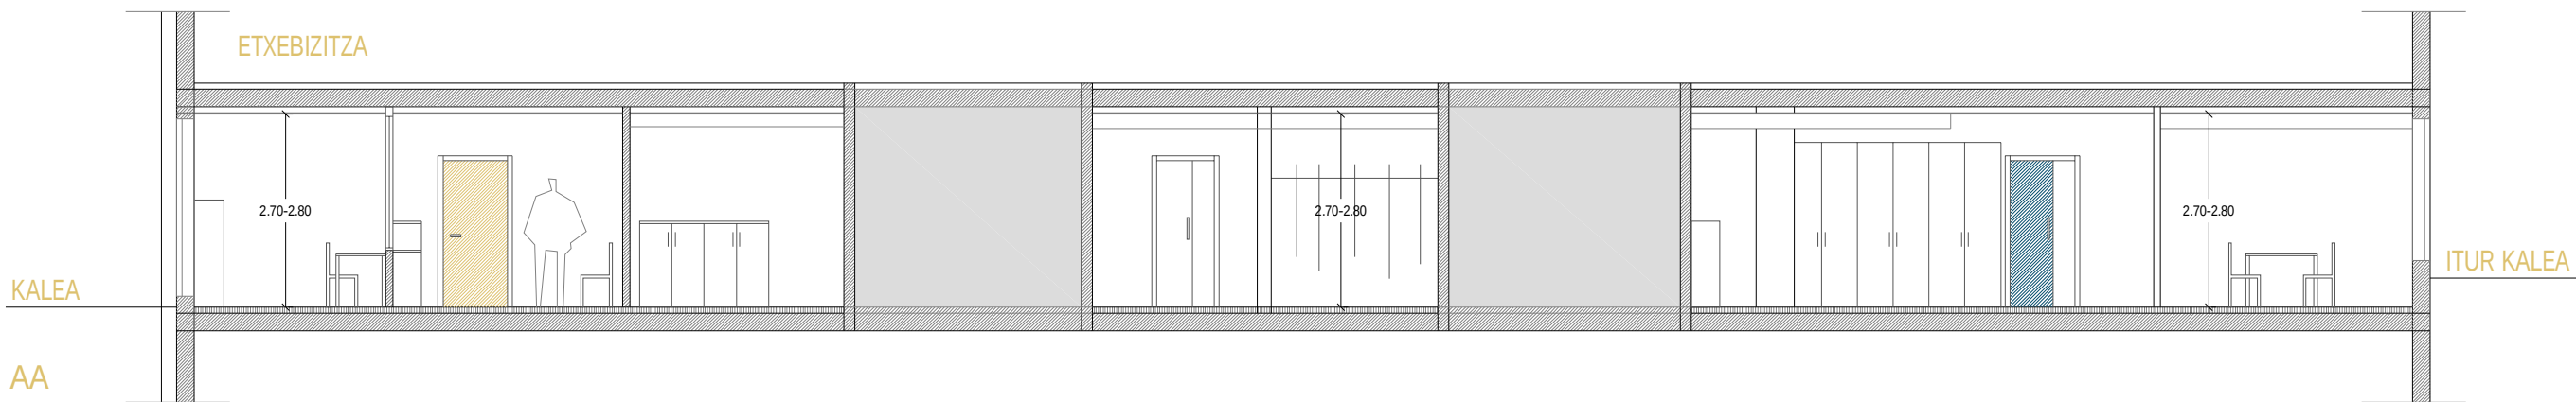

ZEHARKAKO SEKZIOA

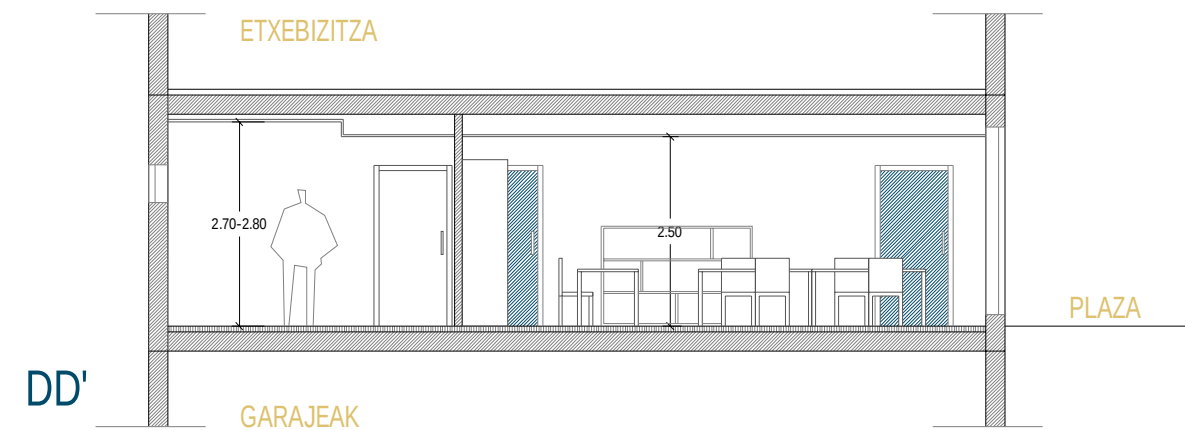

ZEHARKAKO SEKZIOA

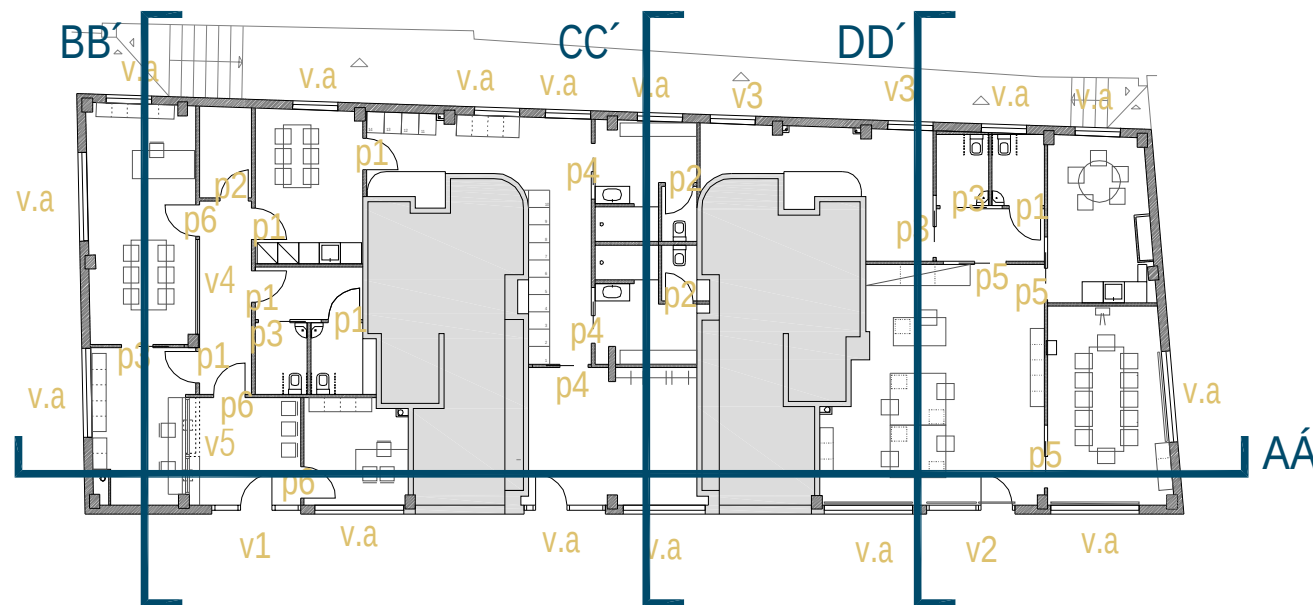

ATE MEMORIA

MOTA	P1				P2				P3				P4				P5				P6			
UNITATEA	6 UNIT.	4 ESK.	2 EZK.		3 UNIT.	2 ESK.	1 EZK.		4 UNIT.	2 ESK.	2 EZK.		3 UNIT.	1 ESK.	2 EZK.		3 UNIT.	0 ESK.	3 EZK.		3 UNIT.	3 ESK.	0 EZK.	
MARKOA	EGURRA				EGURRA				EGURRA				EGURRA				EGURRA				EGURRA			
HOJA	ZURIZ MARGOTUTAKO EGURRA				ZURIZ MARGOTUTAKO EGURRA				ZURIZ MARGOTUTAKO EGURRA				ZURIZ MARGOTUTAKO EGURRA				URDINEZ MARGOTUTAKO EGURRA				EGURRA. HARITZA			


LEIHO MEMORIA

MOTA	V1				V2				V3				V4-V5			
UNITATEA	1 UNITATE UDALTZAINEN BULEGOETAN	1 ESK.	0 EZK.		1 UNITATE GEOPARKEKO BULEGOETAN	0 ESK.	1 EZK.		2 UNITATE ATONDUREN GELAN				1 UNITATE UDALTZAIN BURUAN	1 UNITATE SARRERAN		
MARKOA	ALUMINIO.CORTIZO MILLENIUM RPT. URDINA KANPO TXURIA BARRU				ALUMINIO.CORTIZO MILLENIUM RPT. URDINA KANPO TXURIA BARRU				DAUDEN LEIHOAK MANTENDUKO DIRA				EGURREZKO MARKOA. HARITZ ARGIA. 3zm			
BEIRA	6+14AR+4.4 bajo emisivo				6+14AR+4.4 bajo emisivo				LAMAK. LEIHOEN KOLORE BERDINEKOAK				5+5 manparan eta segurtasuneko sarreran			
PROTEKZIOA	PROTEKZIORIK GABE				PROTEKZIORIK GABE				PROTEKZIORIK GABE				PROTEKZIORIK GABEAK			


NOTA: NEURRI GUZTIAK OBRAN EGIAZTATUKO DIRA ETA AURKIBIDEA 10.PLANOAN DAGO

V.A BEIRAK


* V.A dauden leihoak mantentzen dira, baina beirei binilo bat jarriko zaie, barrualdea ikus ez dadin

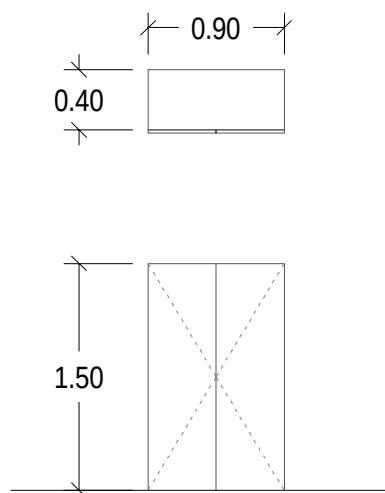


- 1 Armario melamina blanca
Dim. 0,9m ancho x 0,4m fondo x 1,5m alto
2 puertas abatibles
baldas interiores

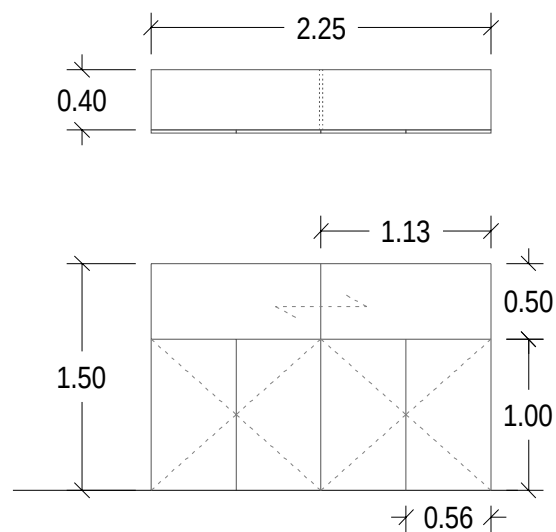


- 2 Armario melamina blanca
Dim. 2,25m ancho x 0,4m fondo x 1,5m alto
4 puertas abatibles + 2 correderas
baldas interiores

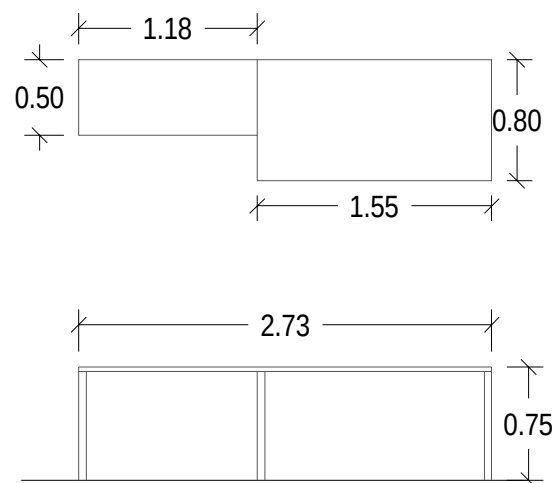


- 3 2 mesas unidas melamina blanca
Dim. 1,20m ancho x 0,5m fondo x 0,75m alto
Dim. 1,55m ancho x 0,8m fondo x 0,75m alto

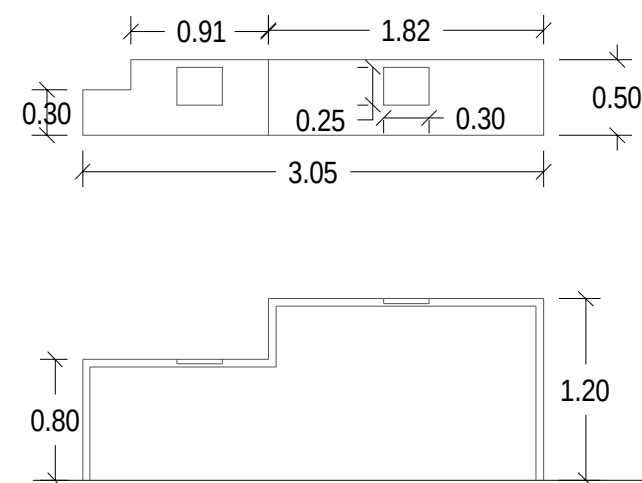


- 4 Encimera en roble rechapado
Dim. 3,03m ancho x 0,5m fondo x 0,80-1,20m alto
2 rebajes pasadocumentos

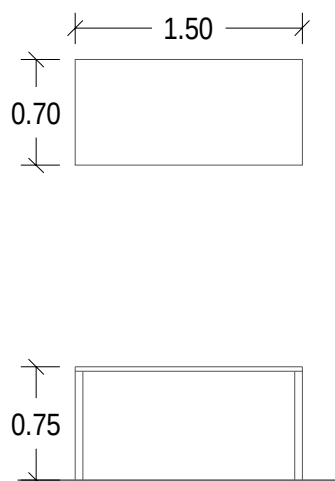


- 5 Mesa melamina blanca
Dim. 1,50m ancho x 0,7m fondo x 0,75m alto

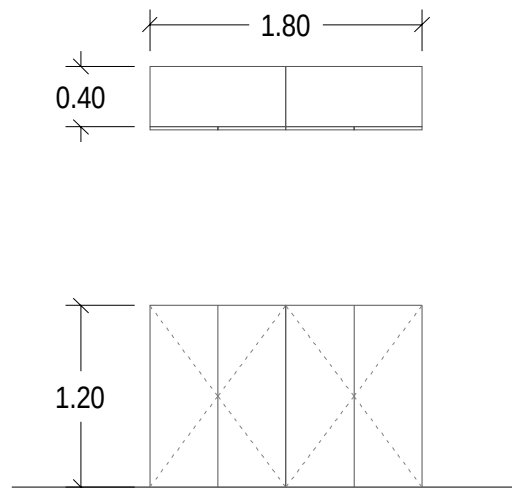


- 6 Armario melamina blanca
Dim. 1,8m ancho x 0,4m fondo x 1,2m alto
4 puertas abatibles
baldas interiores

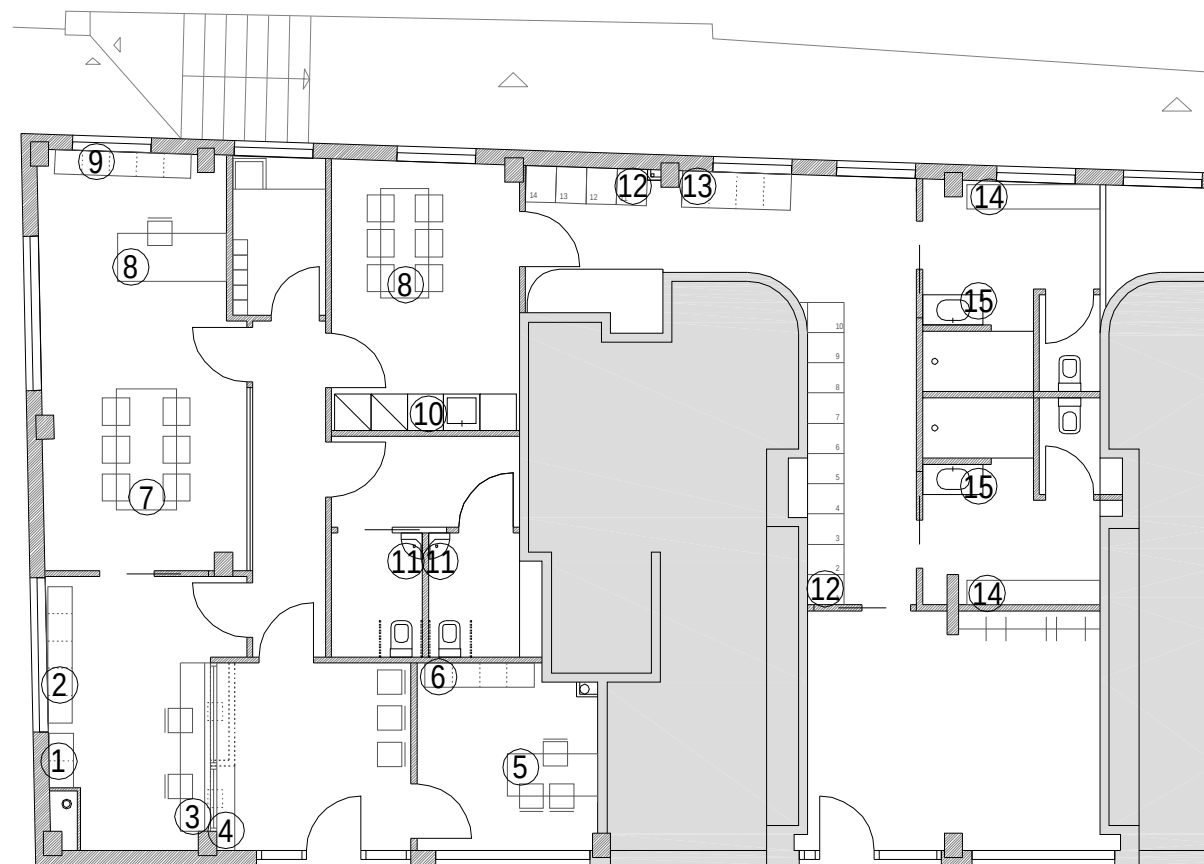


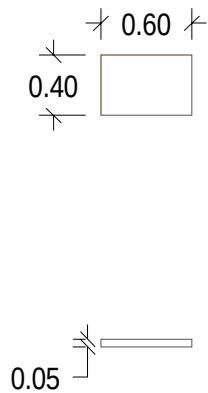


11 4 encimeras roble rechapado
Dim. 0,6m ancho x 0,4m fondo x 0,05m alto

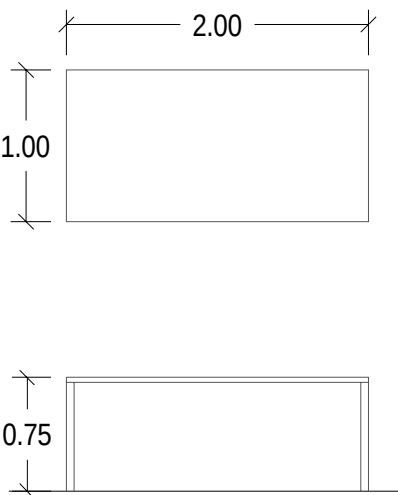


7 Mesa reuniones melamina blanca
Dim. 2m ancho x 1m fondo x 0,75m alto

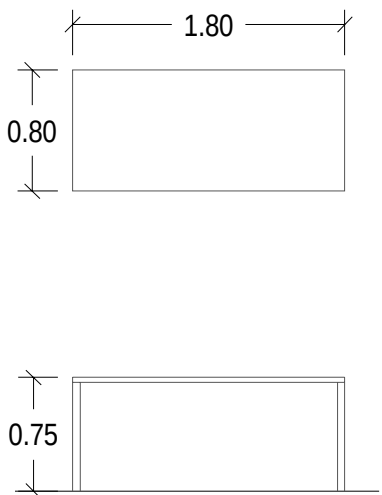


8 2 Mesas melamina blanca
Dim. 1,8m ancho x 0,80m fondo x 0,75m alto

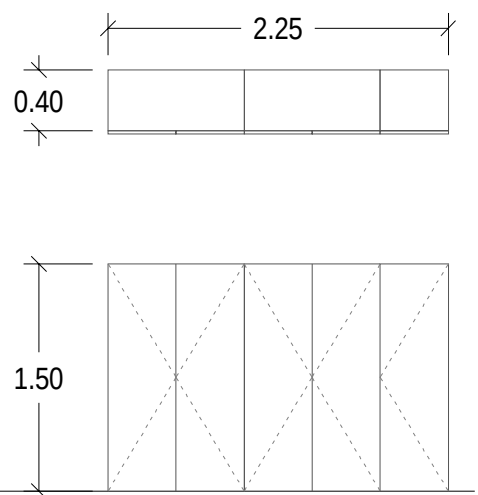


9 Armario melamina blanca
Dim. 2,25m ancho x 0,4m fondo x 1,5m alto
5 puertas abatibles
baldas interiores

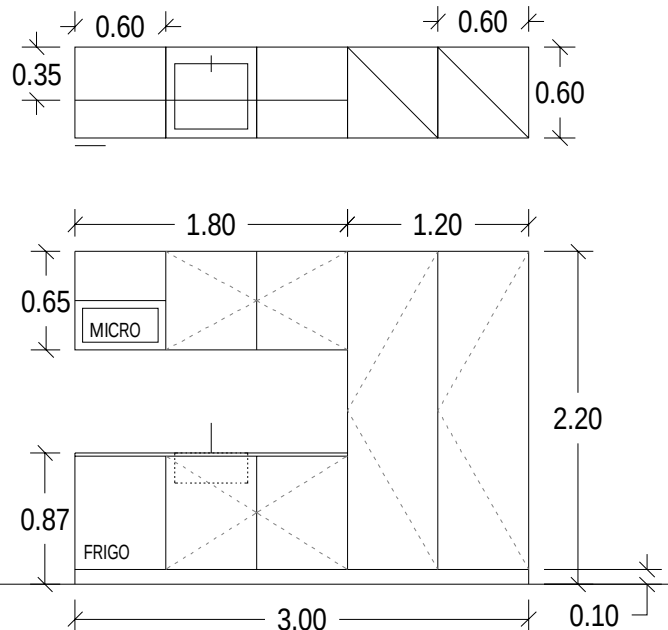


10 COCINA blanca + encimera
2 columnas 0,6m ancho x 0,6m fondo x 2,2m alto
3 muebles bajos 0,6m ancho x 0,6m fondo x 0,85m alto
3 muebles altos 0,6m ancho x 0,35m fondo x 0,65m alto

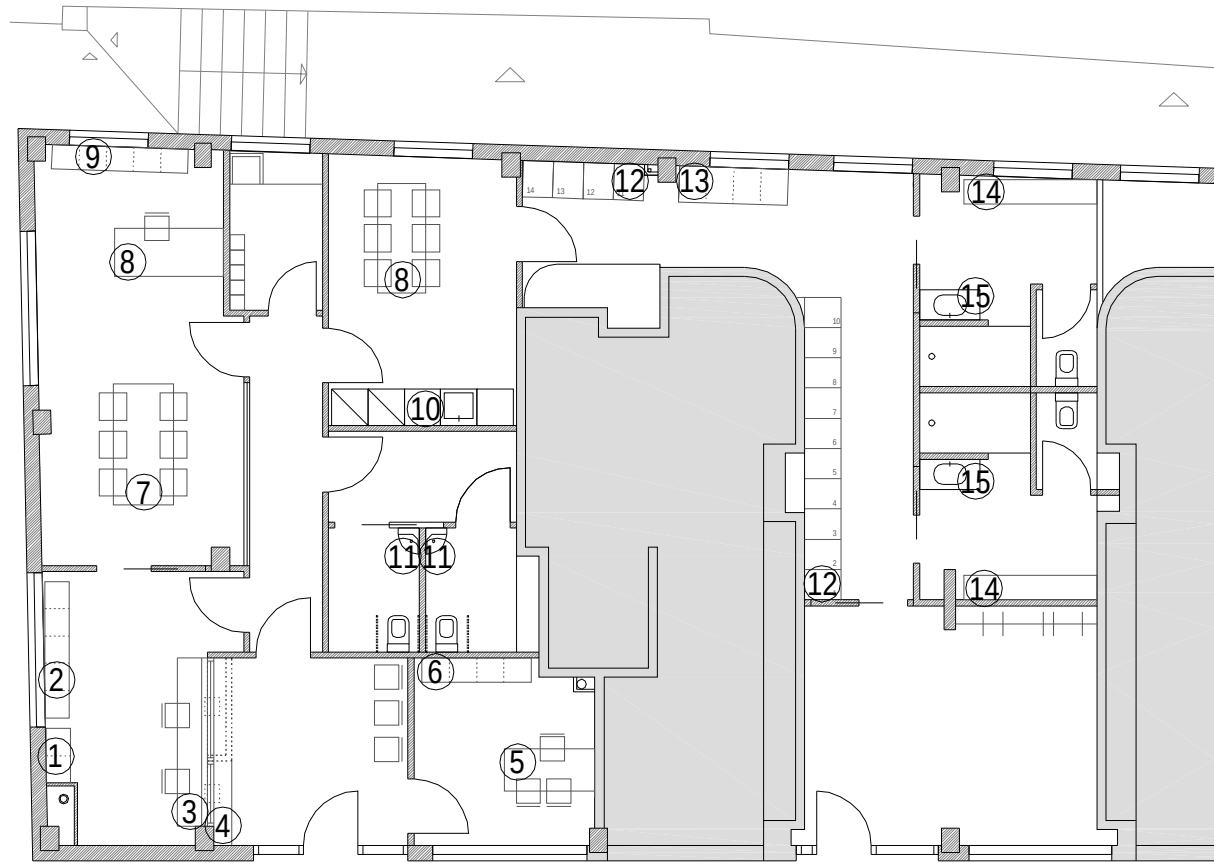


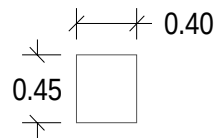


18 2 cajoneras melamina blanca
Dim. 0,40m ancho x 0,45m fondo x 0,5m alto

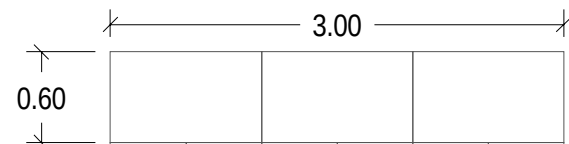


19 Armario melamina blanca
Dim. 2,25m ancho x 0,4m fondo x 1,5m alto
5 puertas abatibles
baldas interiores

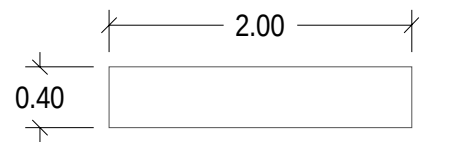


20 Expositor
Dim. 2m ancho x 0,4m fondo x 1,32m alto
baldas e: 3mm

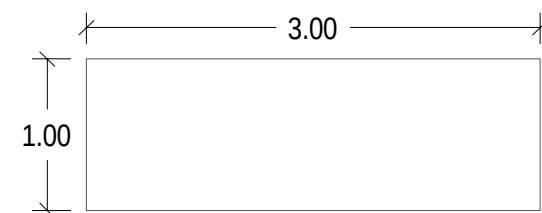

21 Mesa melamina blanca
Dim. 3m ancho x 1m fondo x 0,75m alto

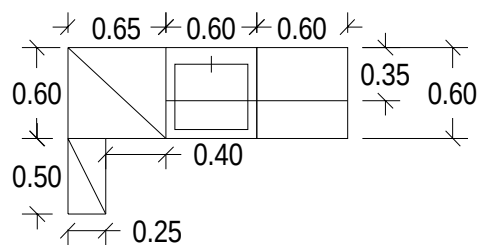


22 COCINA blanca + encimera
1 columna 0,65m ancho x 0,6m fondo x 2,2m alto
1 columna 0,5m ancho x 0,25m fondo x 2,2m alto
2 muebles bajos 0,6m ancho x 0,6m fondo x 0,85m alto
2 muebles altos 0,6m ancho x 0,35m fondo x 0,65m alto

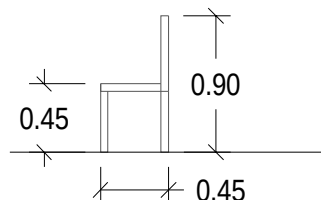

***** SILLAS
6 sillas de oficina
18 sillas reuniones
6 sillas comedor
5 sillas sala de espera


****** NOTA: se utilizará la "Guía básica de aplicación de la marca geoparke"


LOGO SALA REUNIONES
ancho 1,20 m
alto 1,60 m
e: 5 cm
madera de roble claro

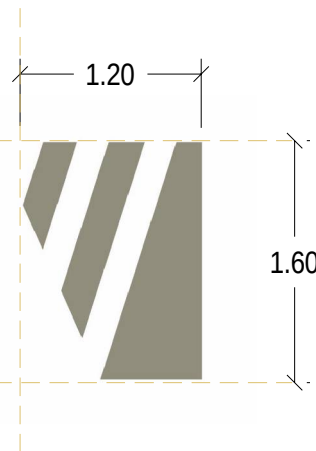

GEOPARKEA

LETRAS SALA REUNIONES
alto 30 cm
e: 5cm
madera de roble claro
tiplogia MONTSERRAT (google fonts)

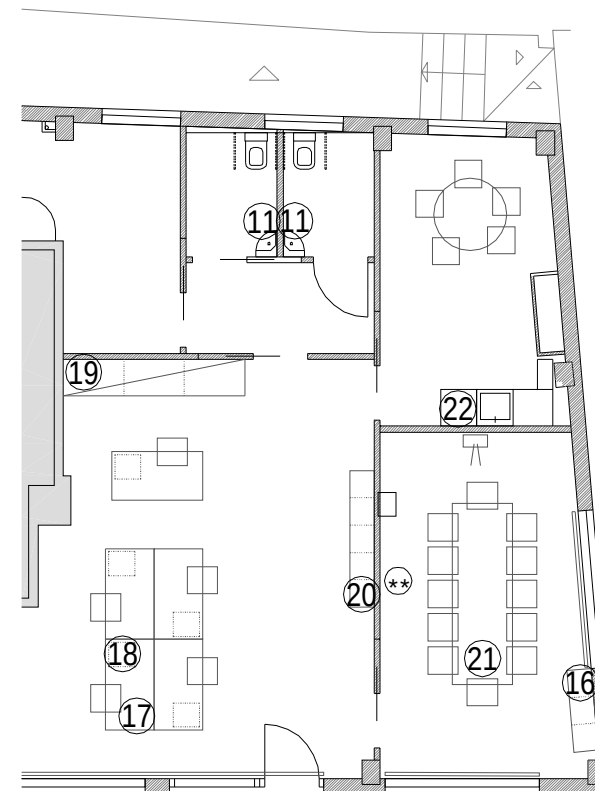

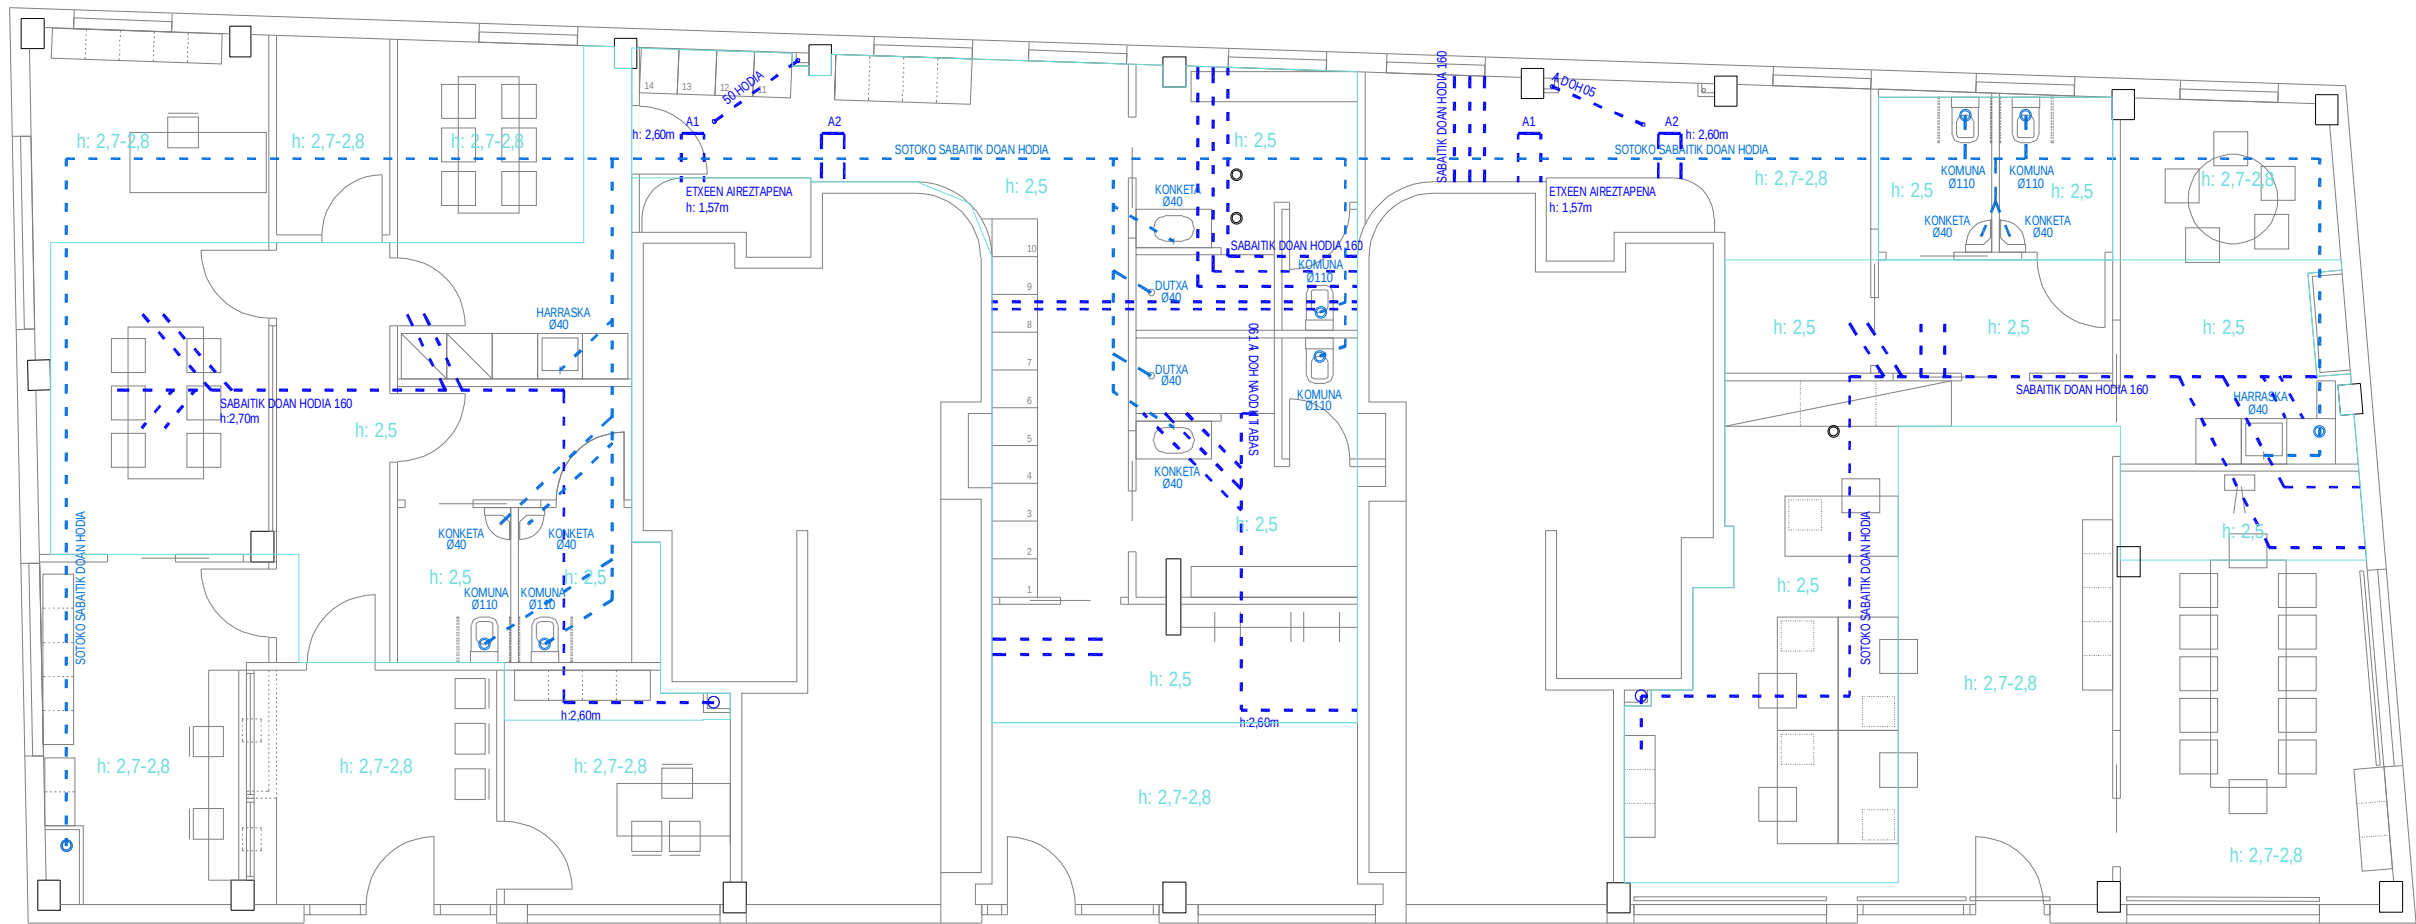


SANEAMENDUA

- saneamendu sarea
- ⊗ zorrotena
- ==== plastikozko hoditeria



AEROTERMOA
ACS VAILLANT aroSTOR 1,2 VWLB150/5

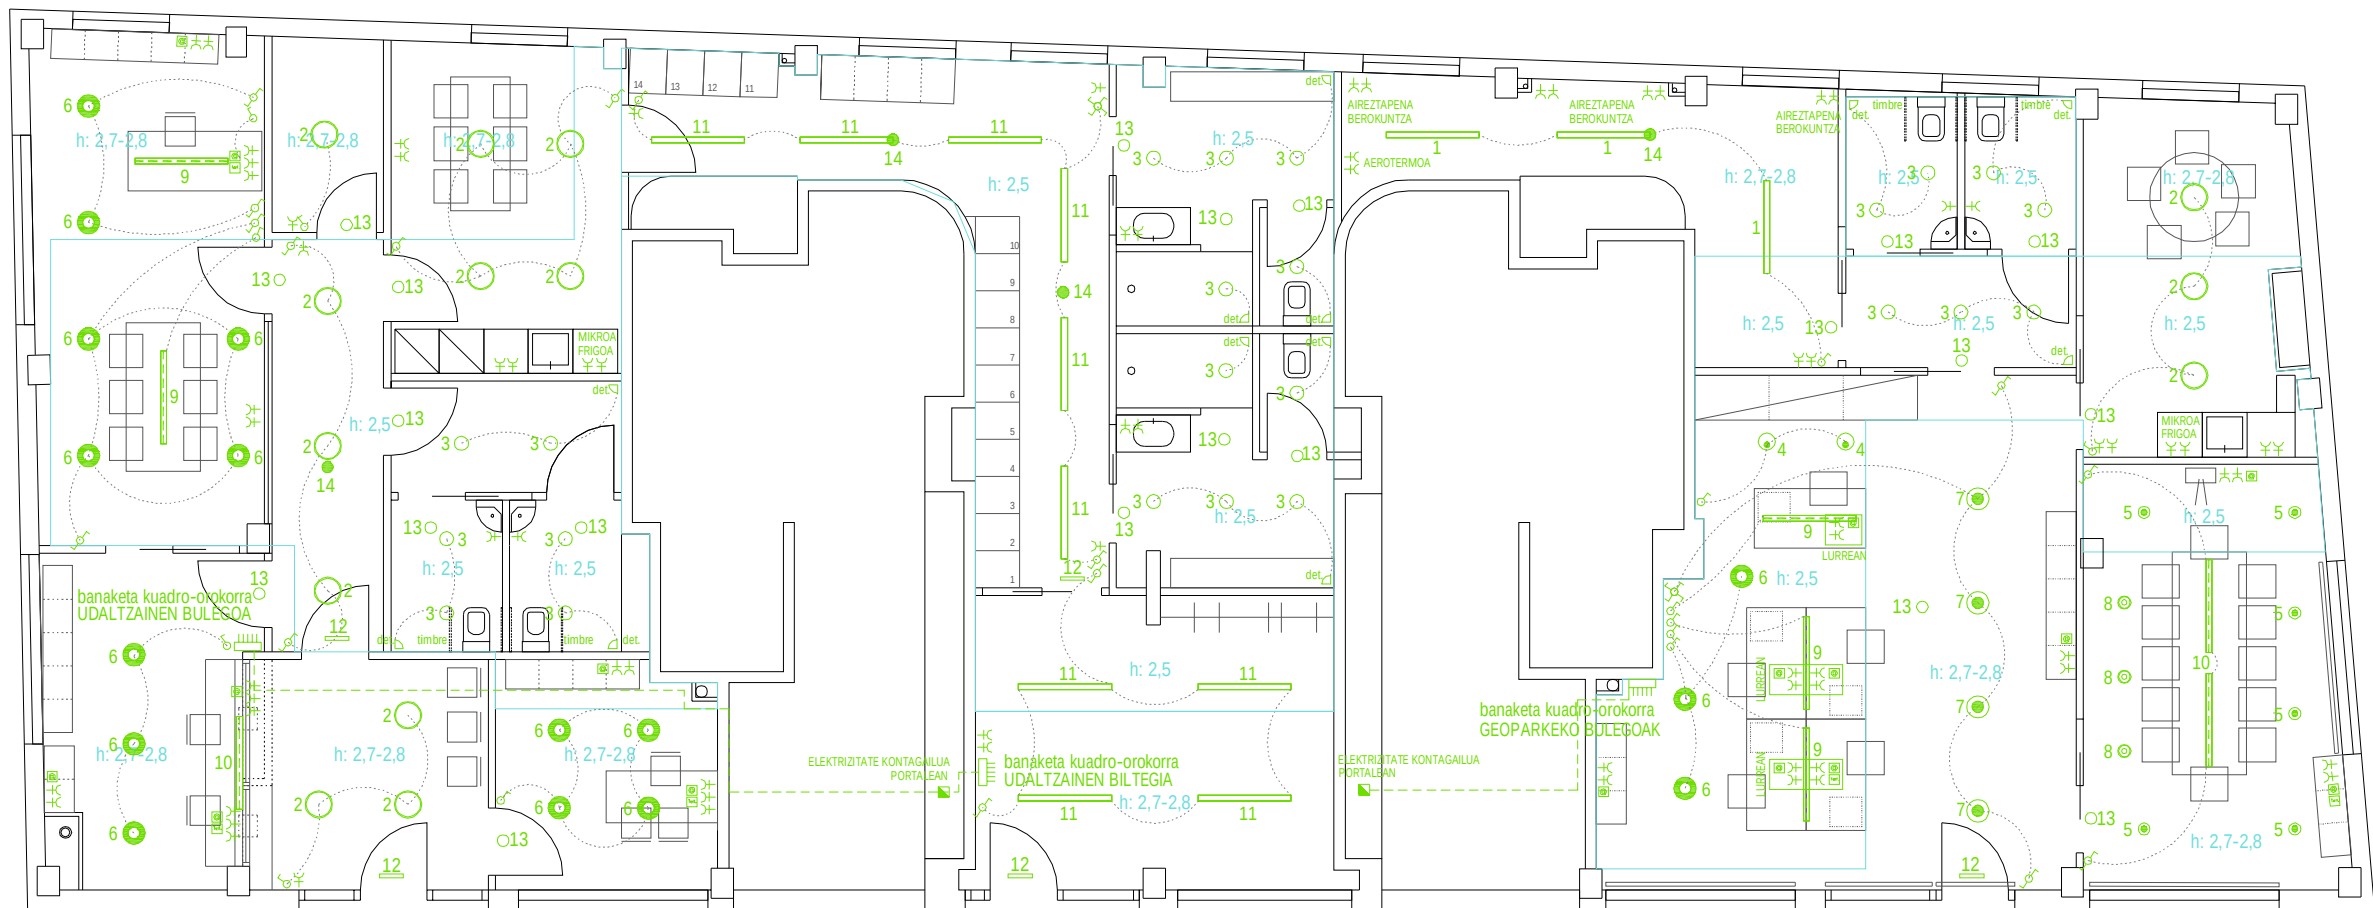


ARGITERIA MOTA

1		3 *	WT060C LED 36S840 PSU L1200 (3600 lm 33.0 W)
2		14 *	HOLP (2325 lm 22.5 W)
3		23 *	PULSAR BLANCO (846 lm 8.3 W)
4		2 *	TOLVA ASYM (437 lm 6.1 W)
5		6 *	TIDY (574 lm 6.0 W)
6		16 *	DRAC MINI REDONDO 1500lm-12W (1382 lm 11.0 W)
7		4 *	DRAC MINI REDONDO 2000lm-17.5W (1884 lm 17.5 W)
8		3 *	PAW (408 lm 6.0 W)
9		5 *	MINIM MÍNIM AIR DOT 25W CRI90 3625lm (1745 lm 34.1 W)
10		2 *	MINIM MÍNIM AIR DOT 40W CRI90 5800lm (1745 lm 34.1 W)
11		10 *	Tromilux 4066.116.xFL (3870 lm 36.8 W)
12		5 *	NORMAGRUP D-100L D-100L (Alumbrado de emergencia 110 lm 1.0 W)
13		21 *	NORMAGRUP VSE VSE (Alumbrado de emergencia 205 lm 1.0 W)
14		4 *	NORMAGRUP VVE VVE (Alumbrado de emergencia 205 lm 1.0 W)

ELEKTRIZITATEA


	protekzio kaxa-orokorra
	kontagailua
	banaketa kuadro-orokorra
	burrunbagailua
	etengailua
	etengailu-gurutzatua
	etengailua-konmutatua
	10/16 A lokia
	20/25 A lokia
	internet-a
	telefonoa
	telebista
	barruko instalazioa

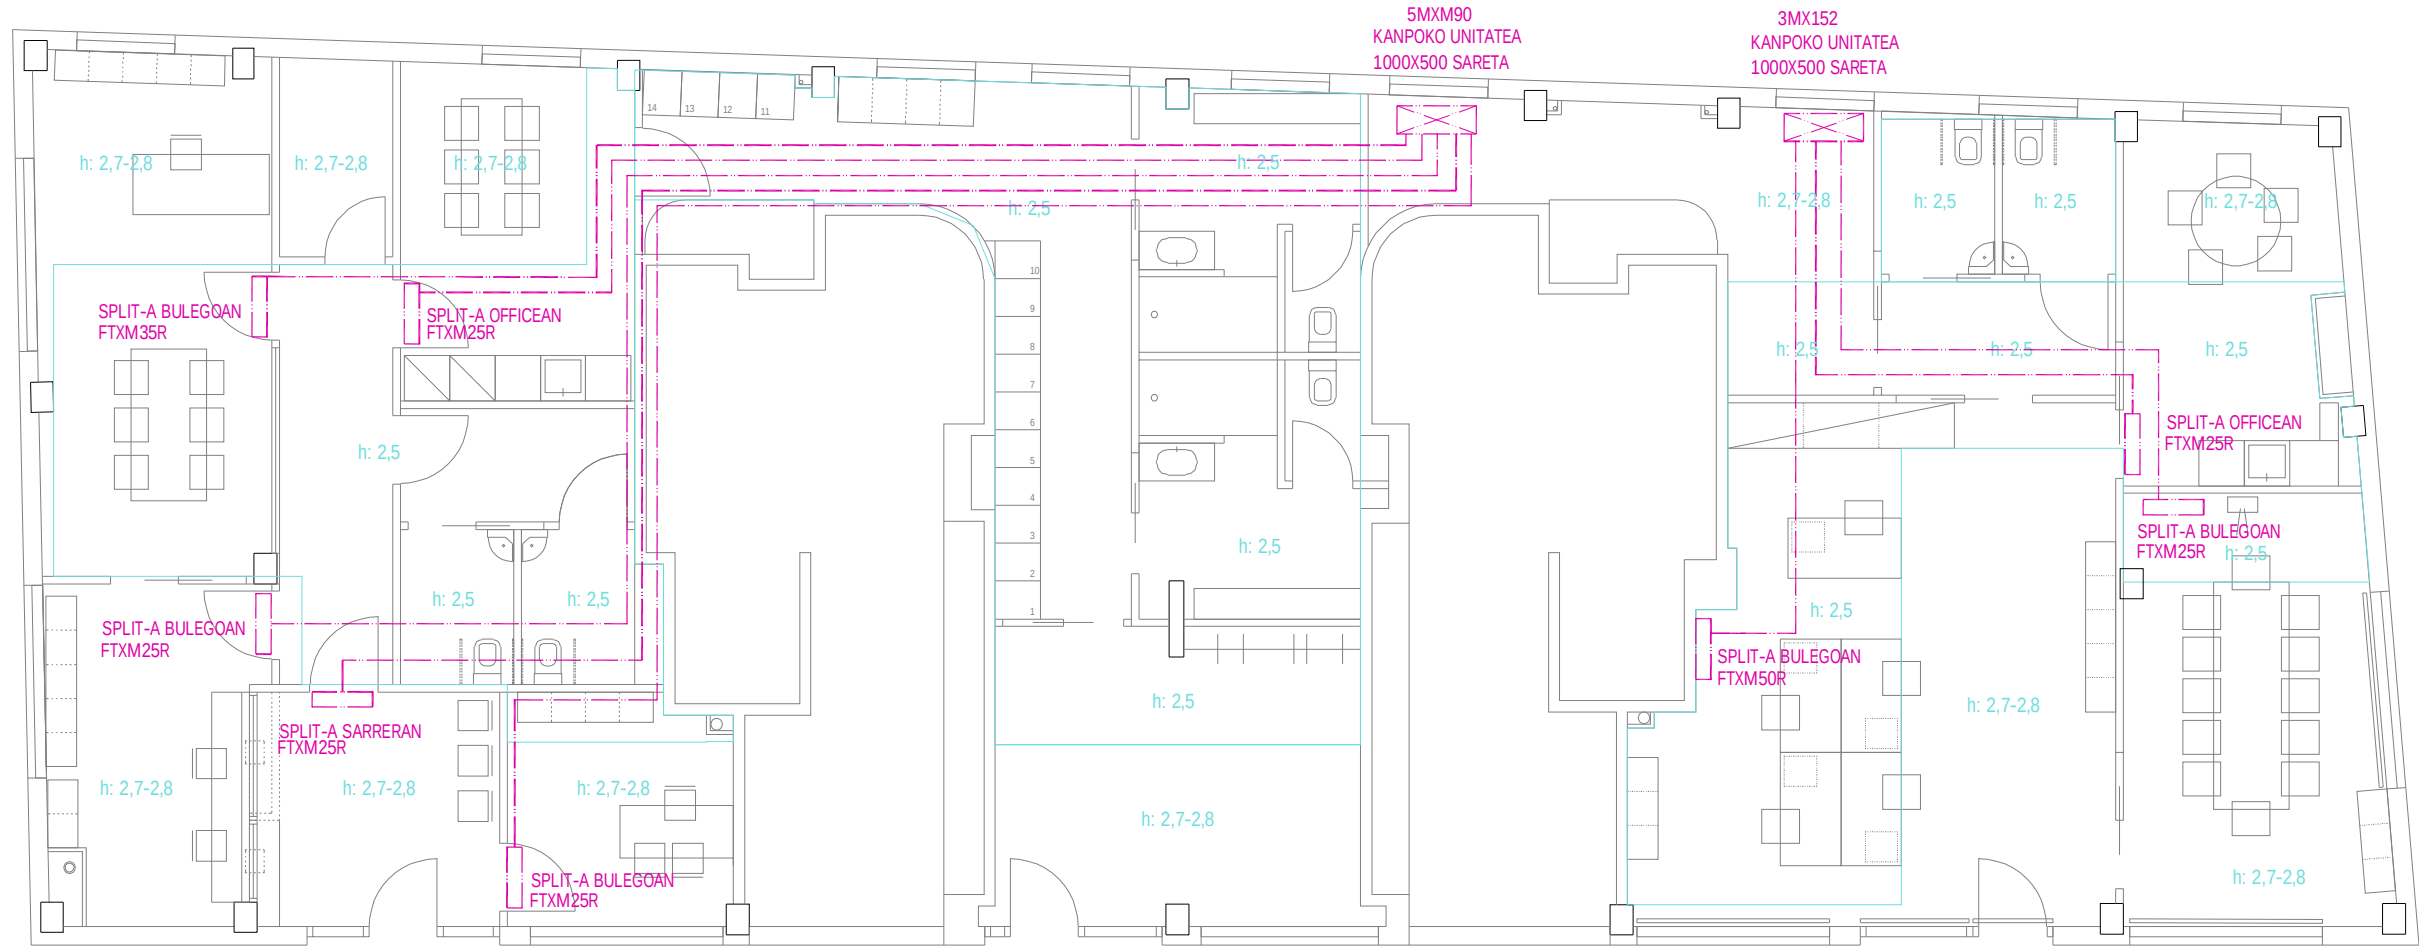

BERO POMPA UDALTZAINEN BULEGOA
multi split gas R-32
Kanpo unitatea Daikin 5MXM90N9
Barne unitatea FTXM35R (1)
Barne unitatea FTXM25R (4)
Sareta 1000x500

BERO POMPA GEOPARKEKO BULEGOAK
multi split gas R-32
Kanpo unitatea Daikin 3MXM68A9
Barne unitatea FTXM50R (1)
Barne unitatea FTXM25R (2)
Sareta 1000x500


- BEROKUNTZA
- berokuntza hodia
 - barne cassette-a
 - bero-pompa inverter-a

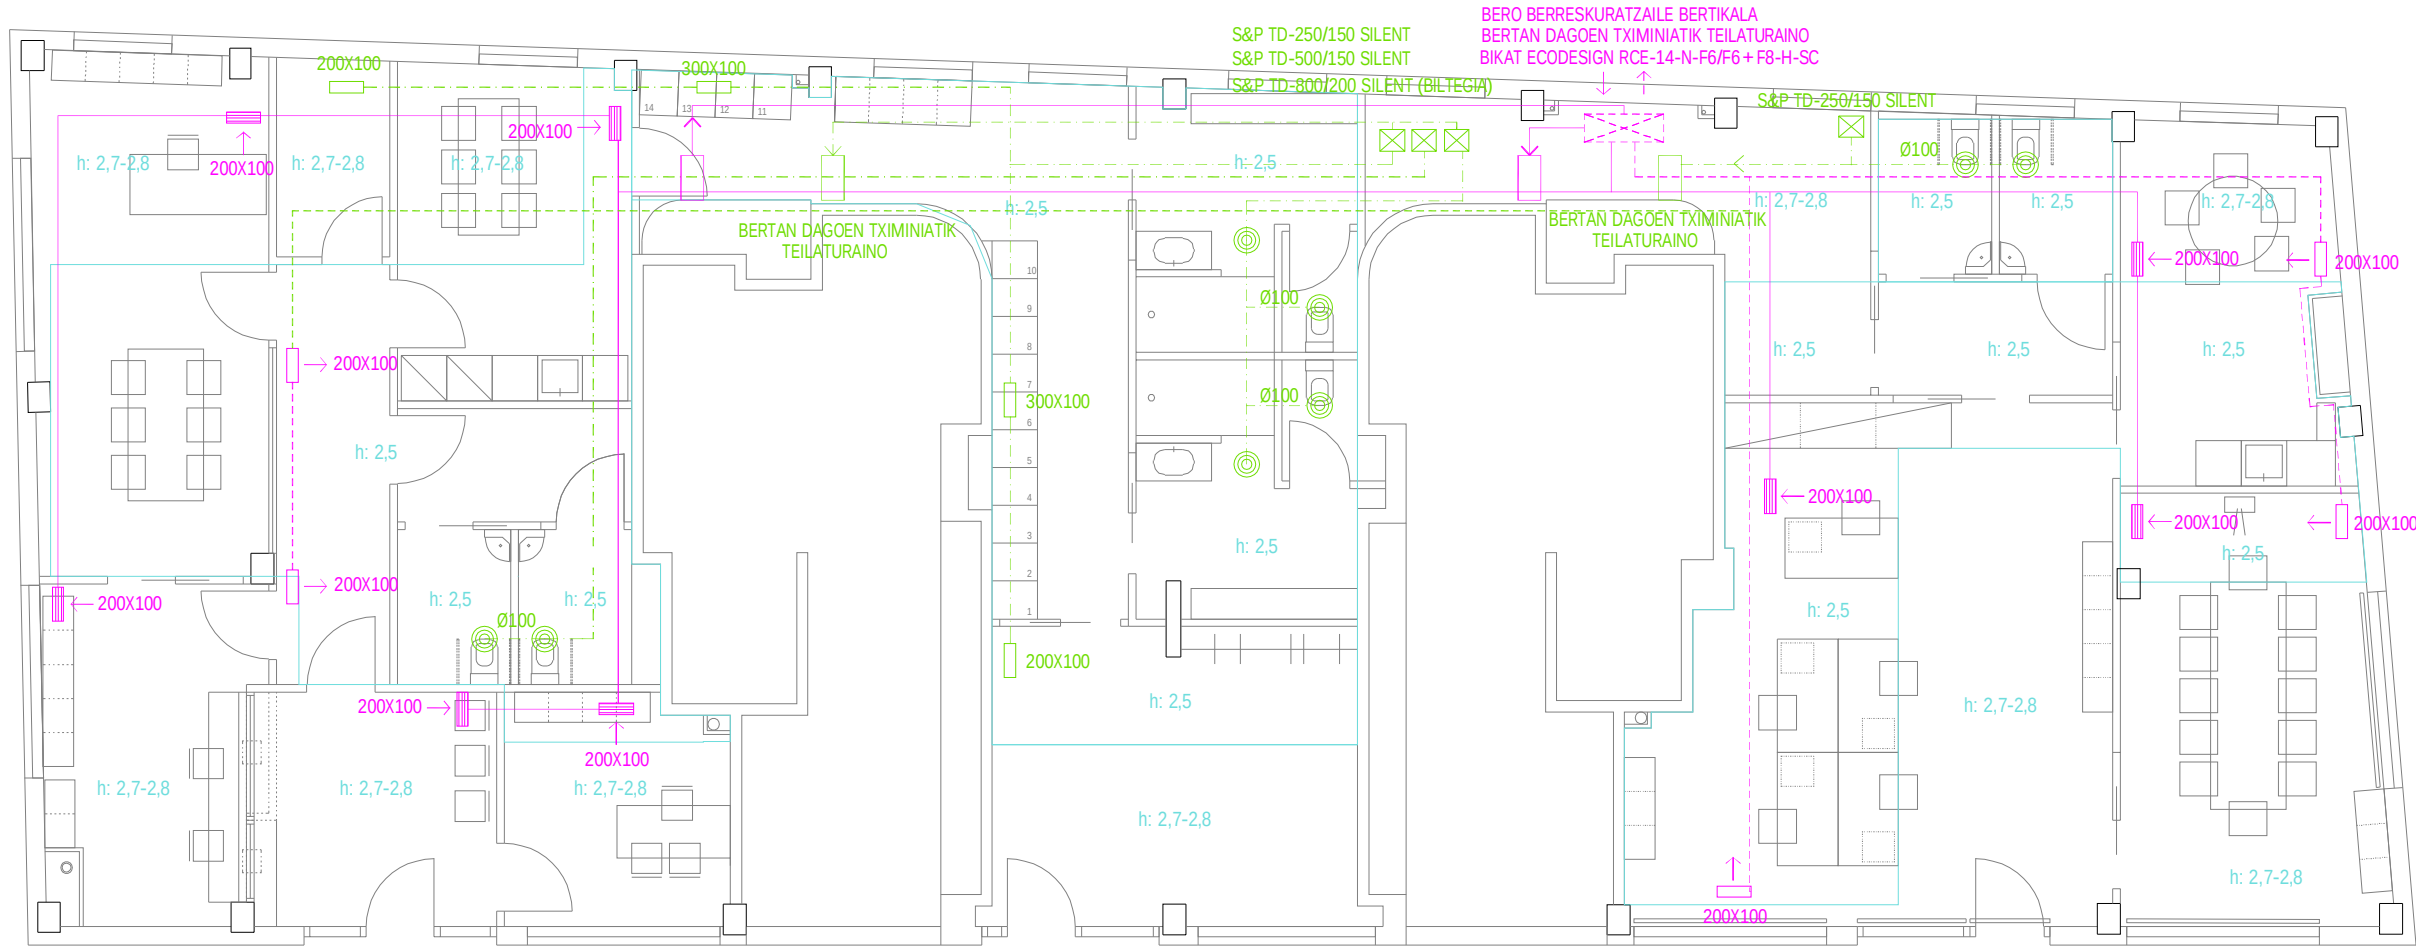


BERO BERRESKURATZAILEA
BIKAT ECODESIGN RCE-14-N-F6/F6 + F8-H-SC
200x100 sareta
300x100 sareta

KOMUNEN ERAUZKETA
S&P TD-250/100 SILENT
S&P TD-500/100 SILENT
txapa galbanizatuko hodia Ø150-Ø100


BILTEGI-ALDAGELAKO ERAUZKETA
S&P TD-800/200 SILENT
txapa galbanizatuko hodia Ø200-Ø150
300x100 sareta



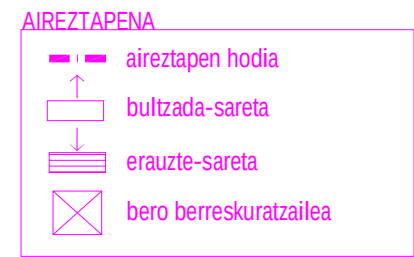


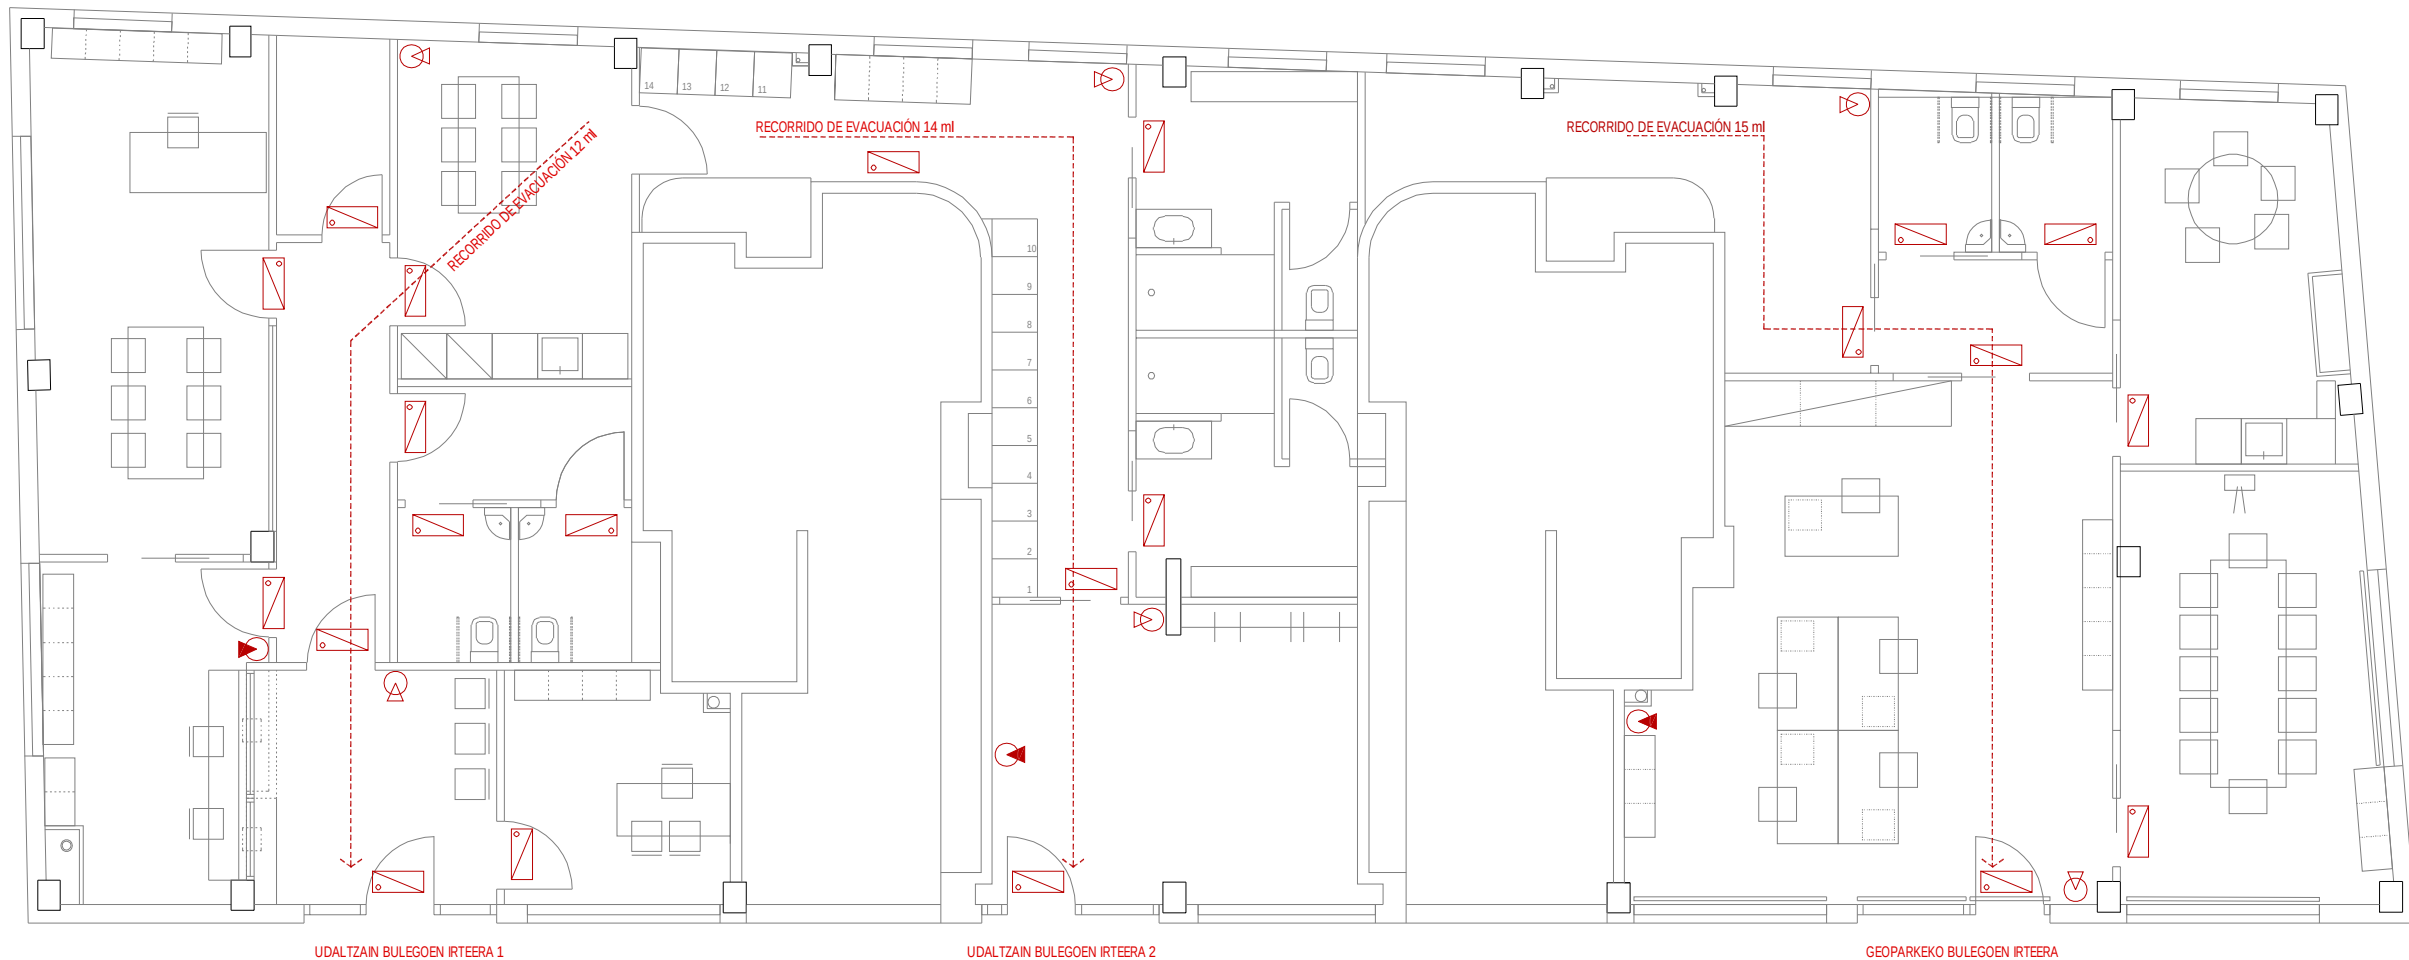

SUTEEN AURKAKO INSTALAZIOA

-  su-itzaigailua 21-A 113B
-  su-itzaigailua CO2
-  larrialdi-argia
-  ateratze-bidea

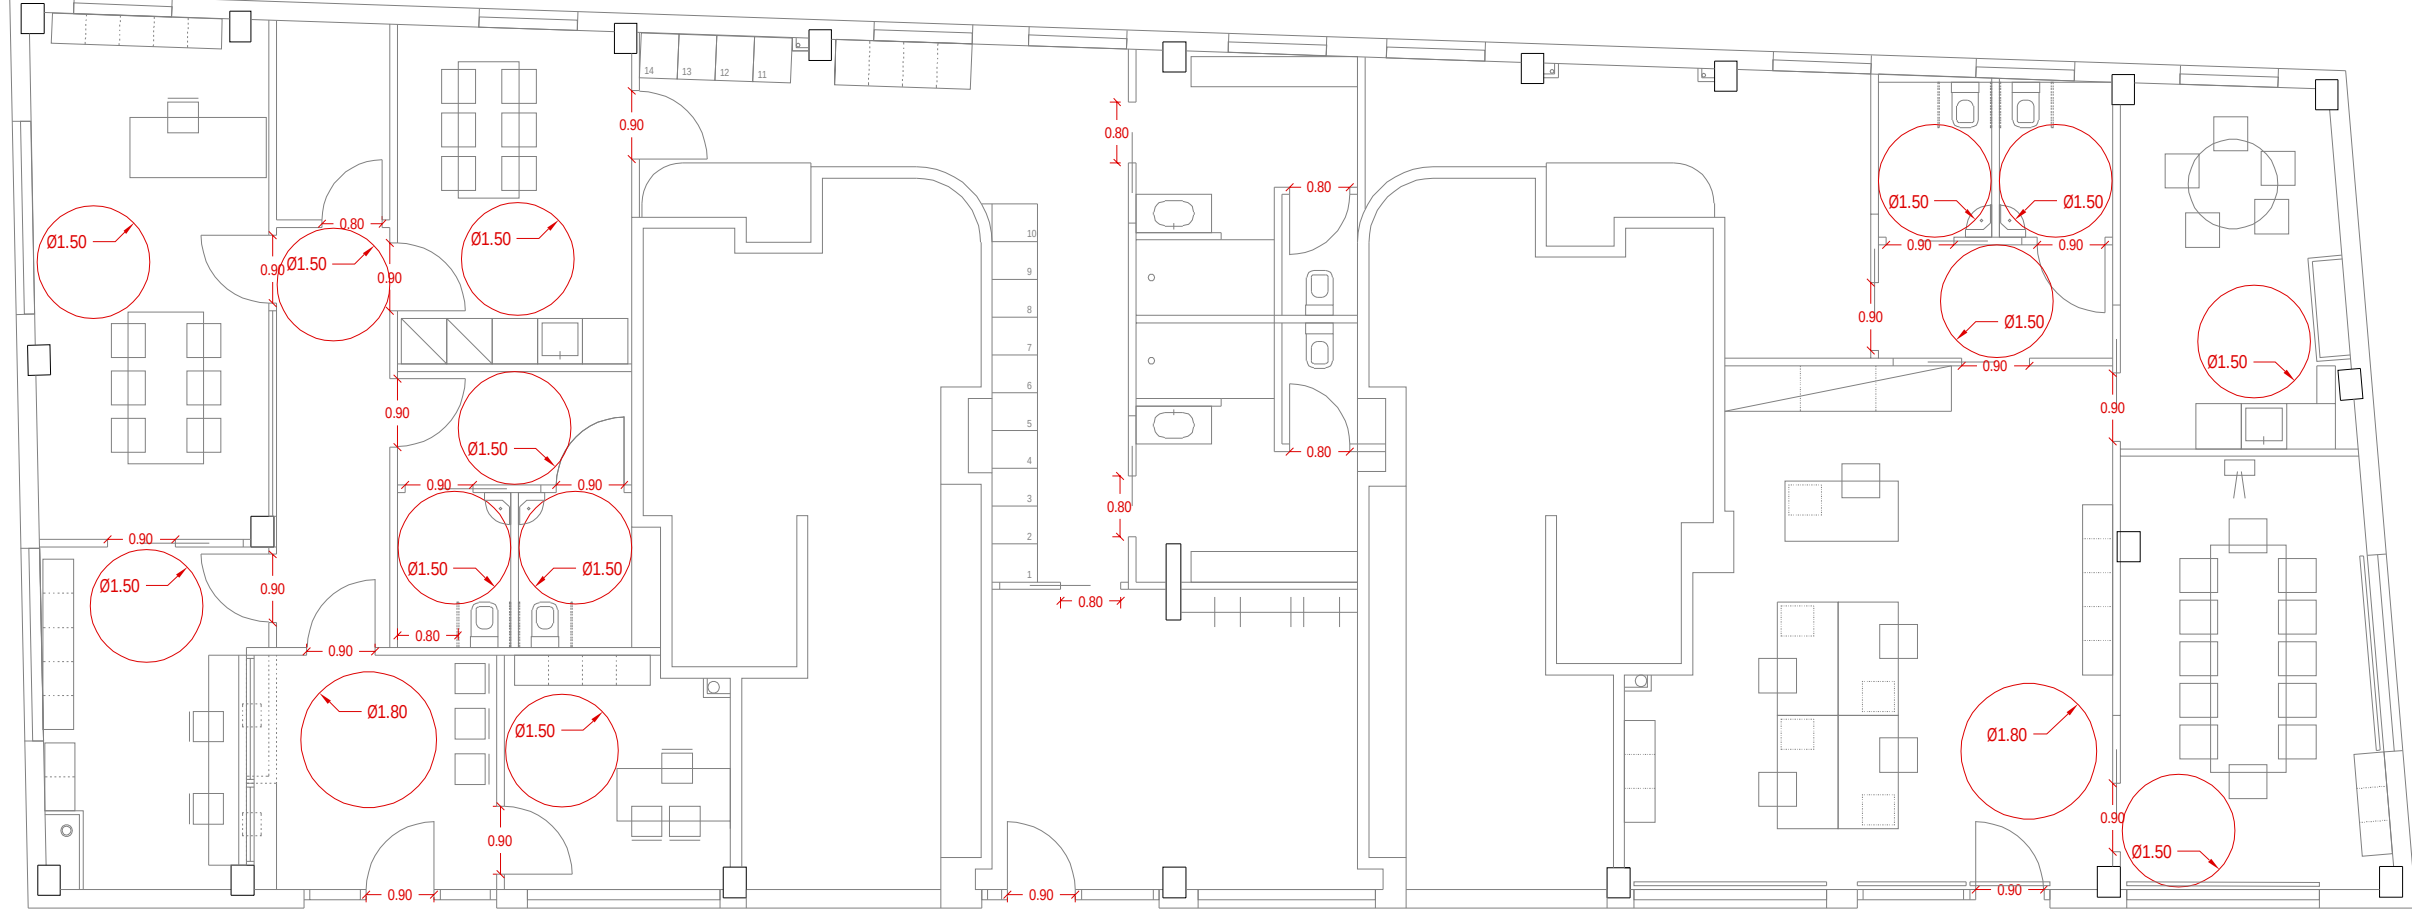

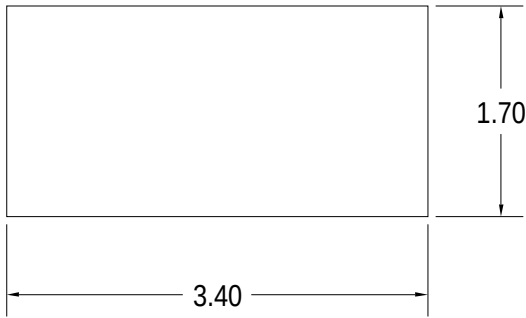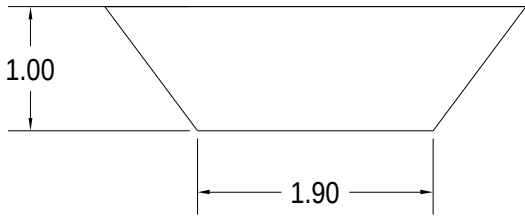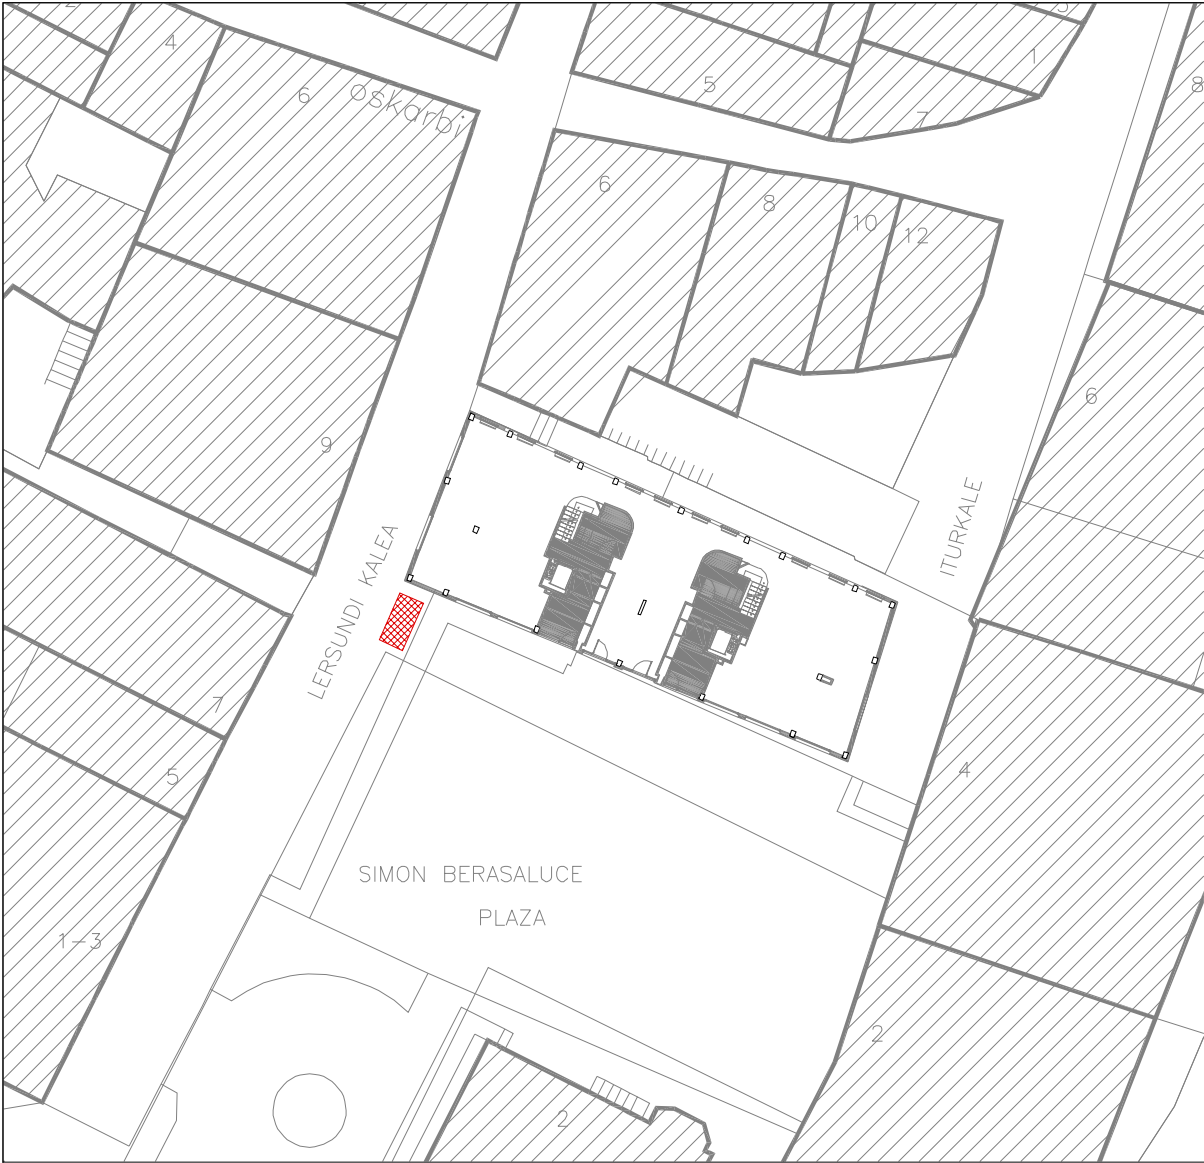

EGIKARITZE-PROIEKTUA: LOKALA UDAL BULEGOETARAKO EGOKITZEA. SIMON BERASALUCE PLAZA 1. DEBA. SUSTATZAILEA: DEBAKO UDALA


arkhizu arkitektoak slp

ERAIKUNTZA ETA ERAISPEN HONDAKINEN KUDEAKETA

gr

2024 EKAINA

NAHIKARI HOSPITAL JAUREGUI (NCSAE 420514) ENERTIZ PEREZ IRIBECAMPOS (NCSAE 485187) LAURA ETXABE SOLOZABAL (NCSAE 485179)

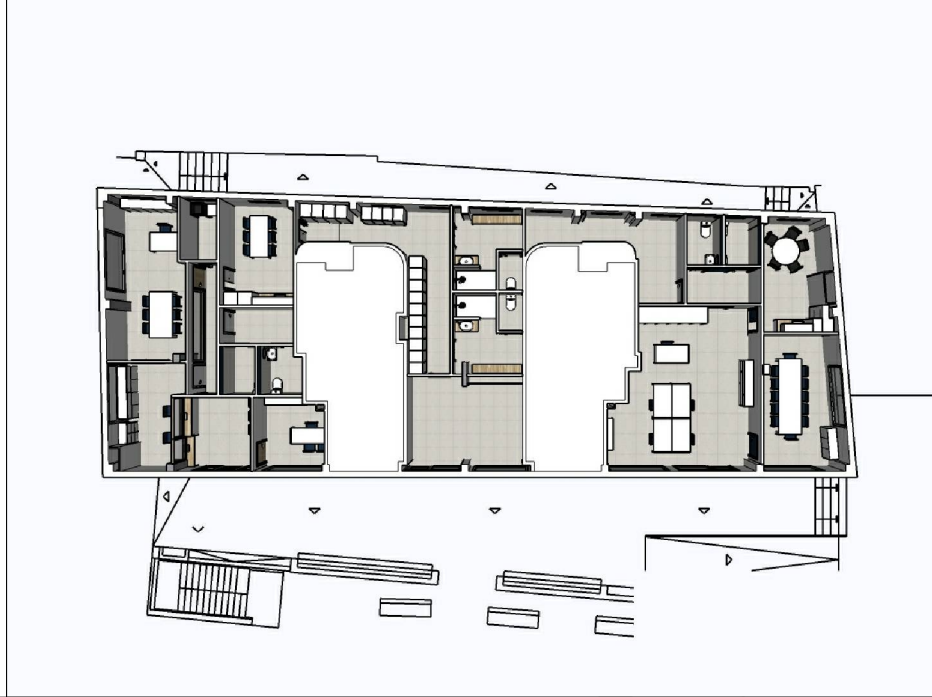

EGIKARITZE-PROIEKTUA: LOKALA UDAL BULEGOETARAKO EGOKITZEA. SIMON BERAVALUZE PLAZA 1. DEBA.

SUSTATZAILEA: DEBAKO UDALA

arkhizu arkitektoak slp

2024 EKAINA

3D

LAN IMAJINAK

LAURA ETYABE SOLCZABAL (NCSOE 485179)

ENERITZ PEREZ RIBECAMPOS (NCSOE 485187)

NAHIKARI HOSPITAL LAUREGUI (NCSOE 420514)