


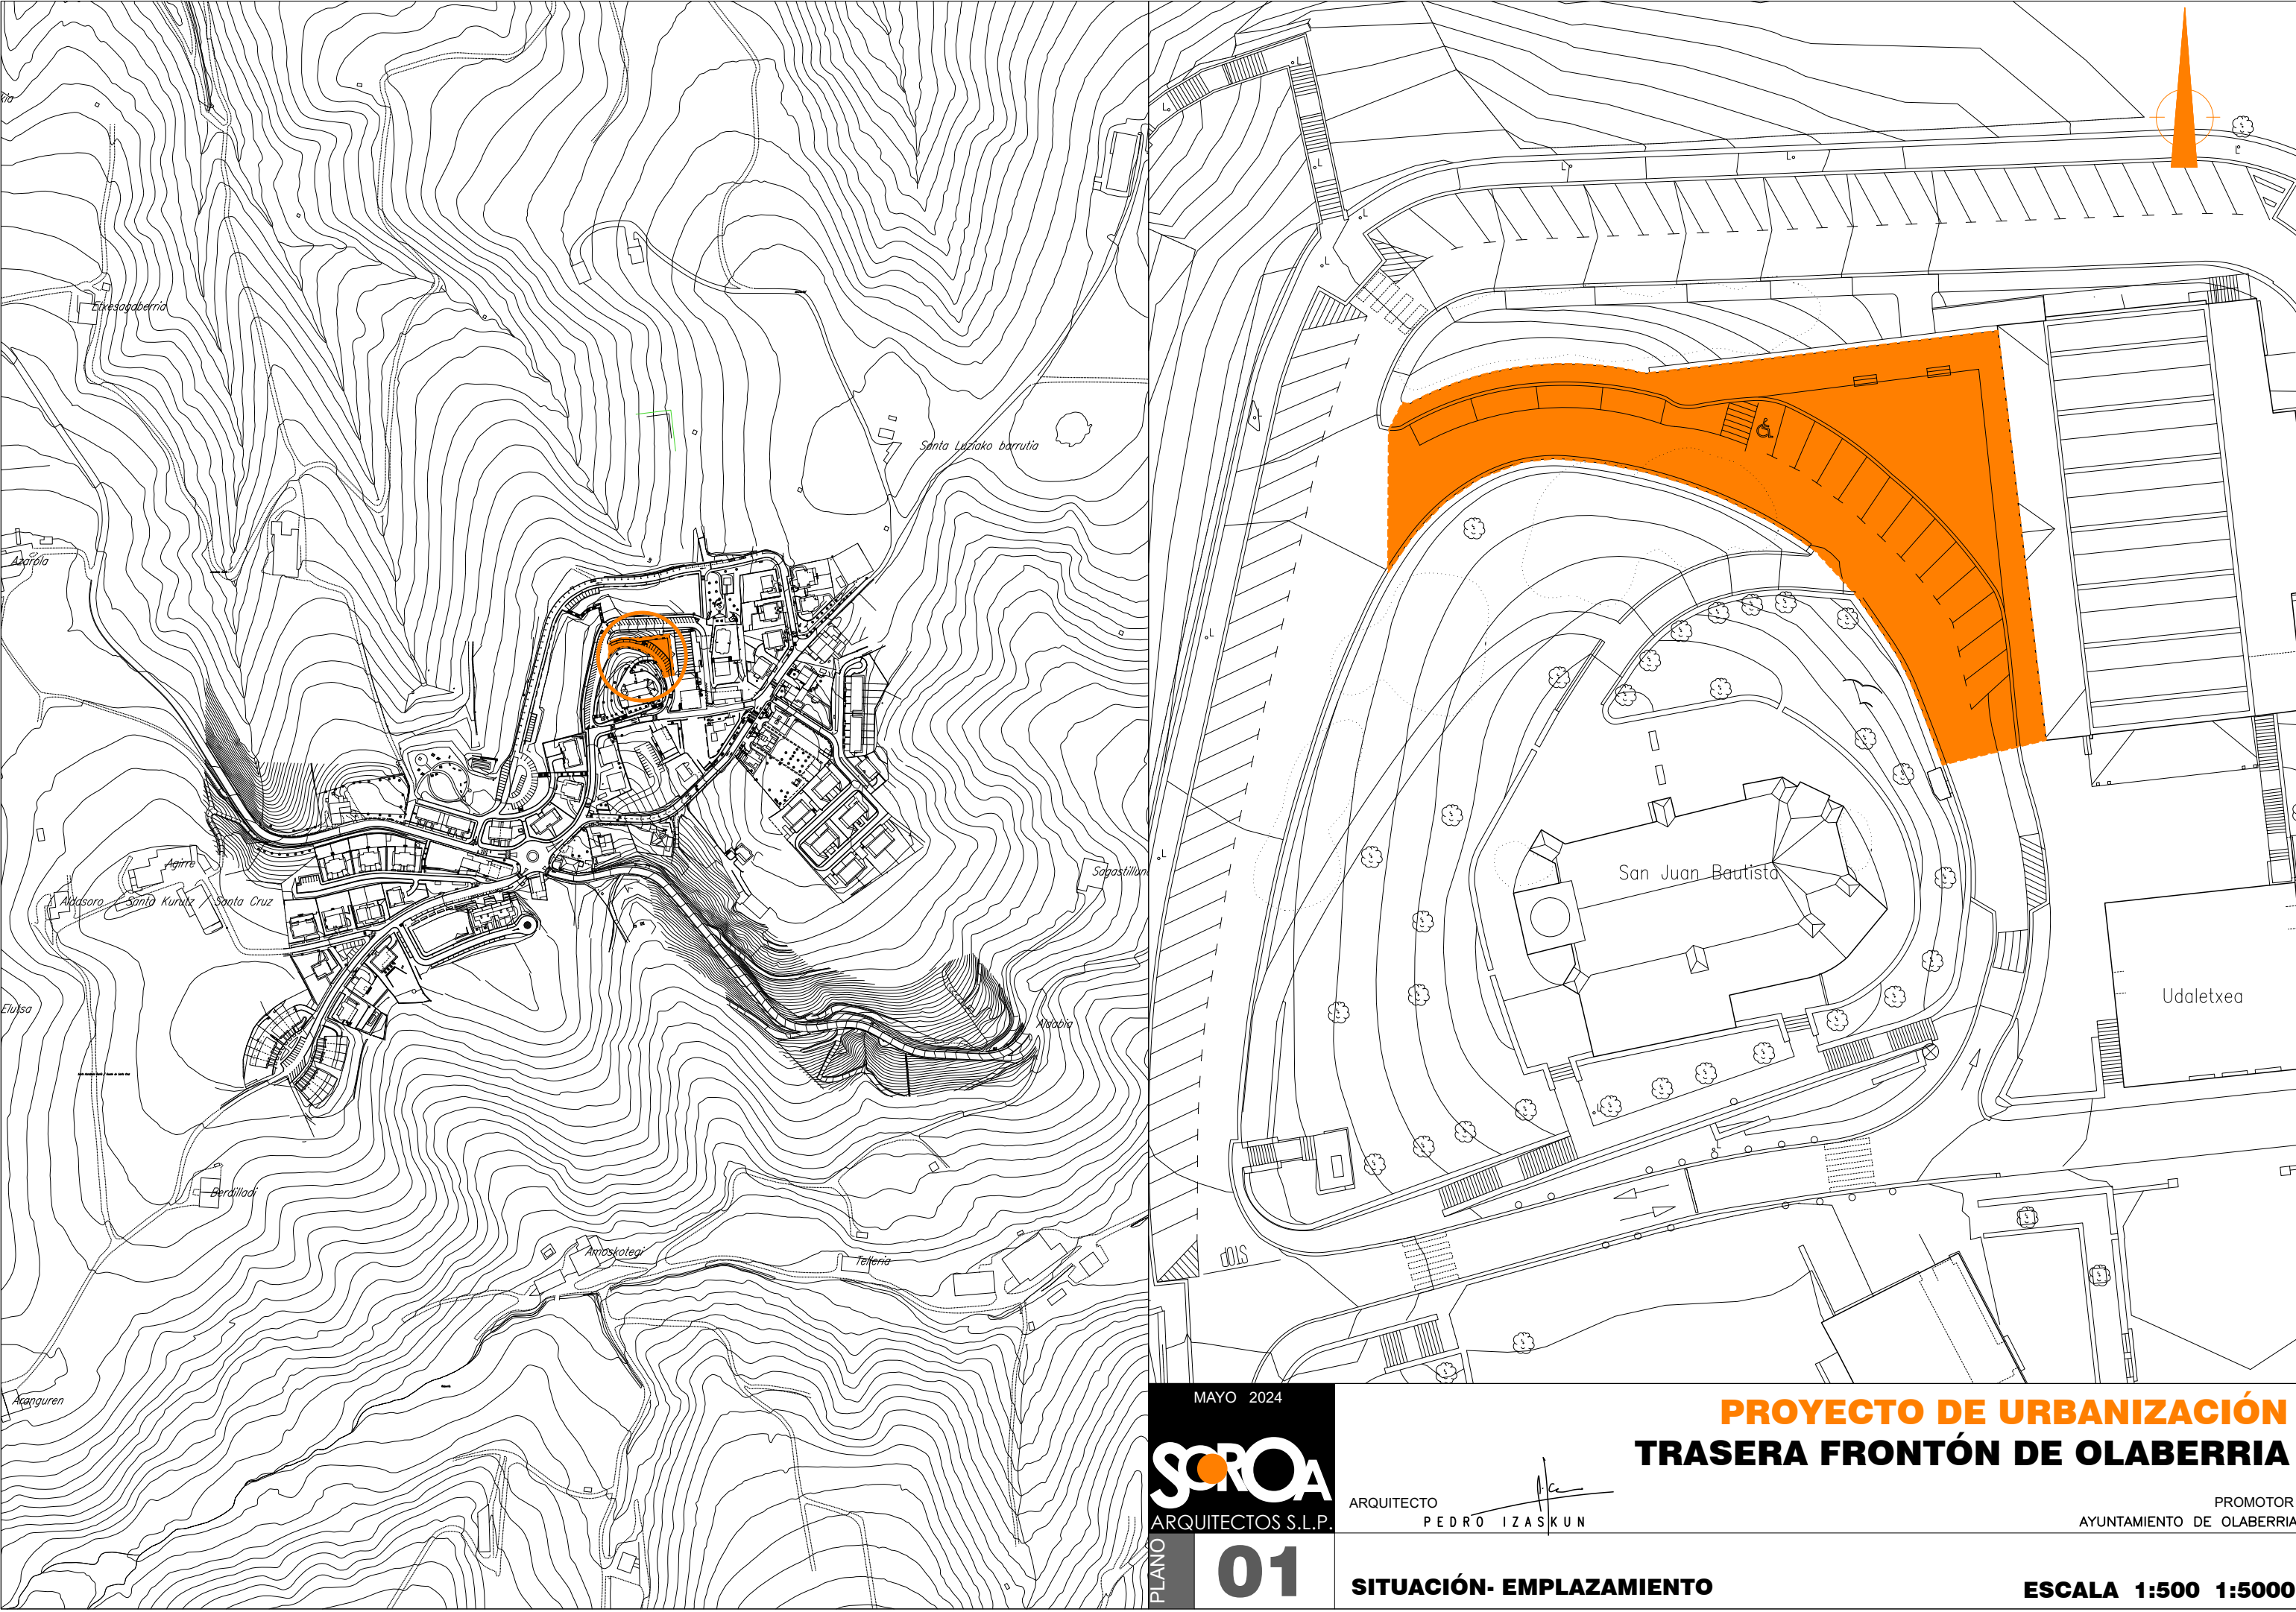

MAYO 2024

SOROA
ARQUITECTOS S.L.P.

ARQUITECTO
PEDRO IZASKUN


**PROYECTO DE URBANIZACIÓN
TRASERA FRONTÓN DE OLABERRIA**

PROMOTOR
AYUNTAMIENTO DE OLABERRIA

PLANO
01

SITUACIÓN- EMPLAZAMIENTO

ESCALA 1:500 1:5000

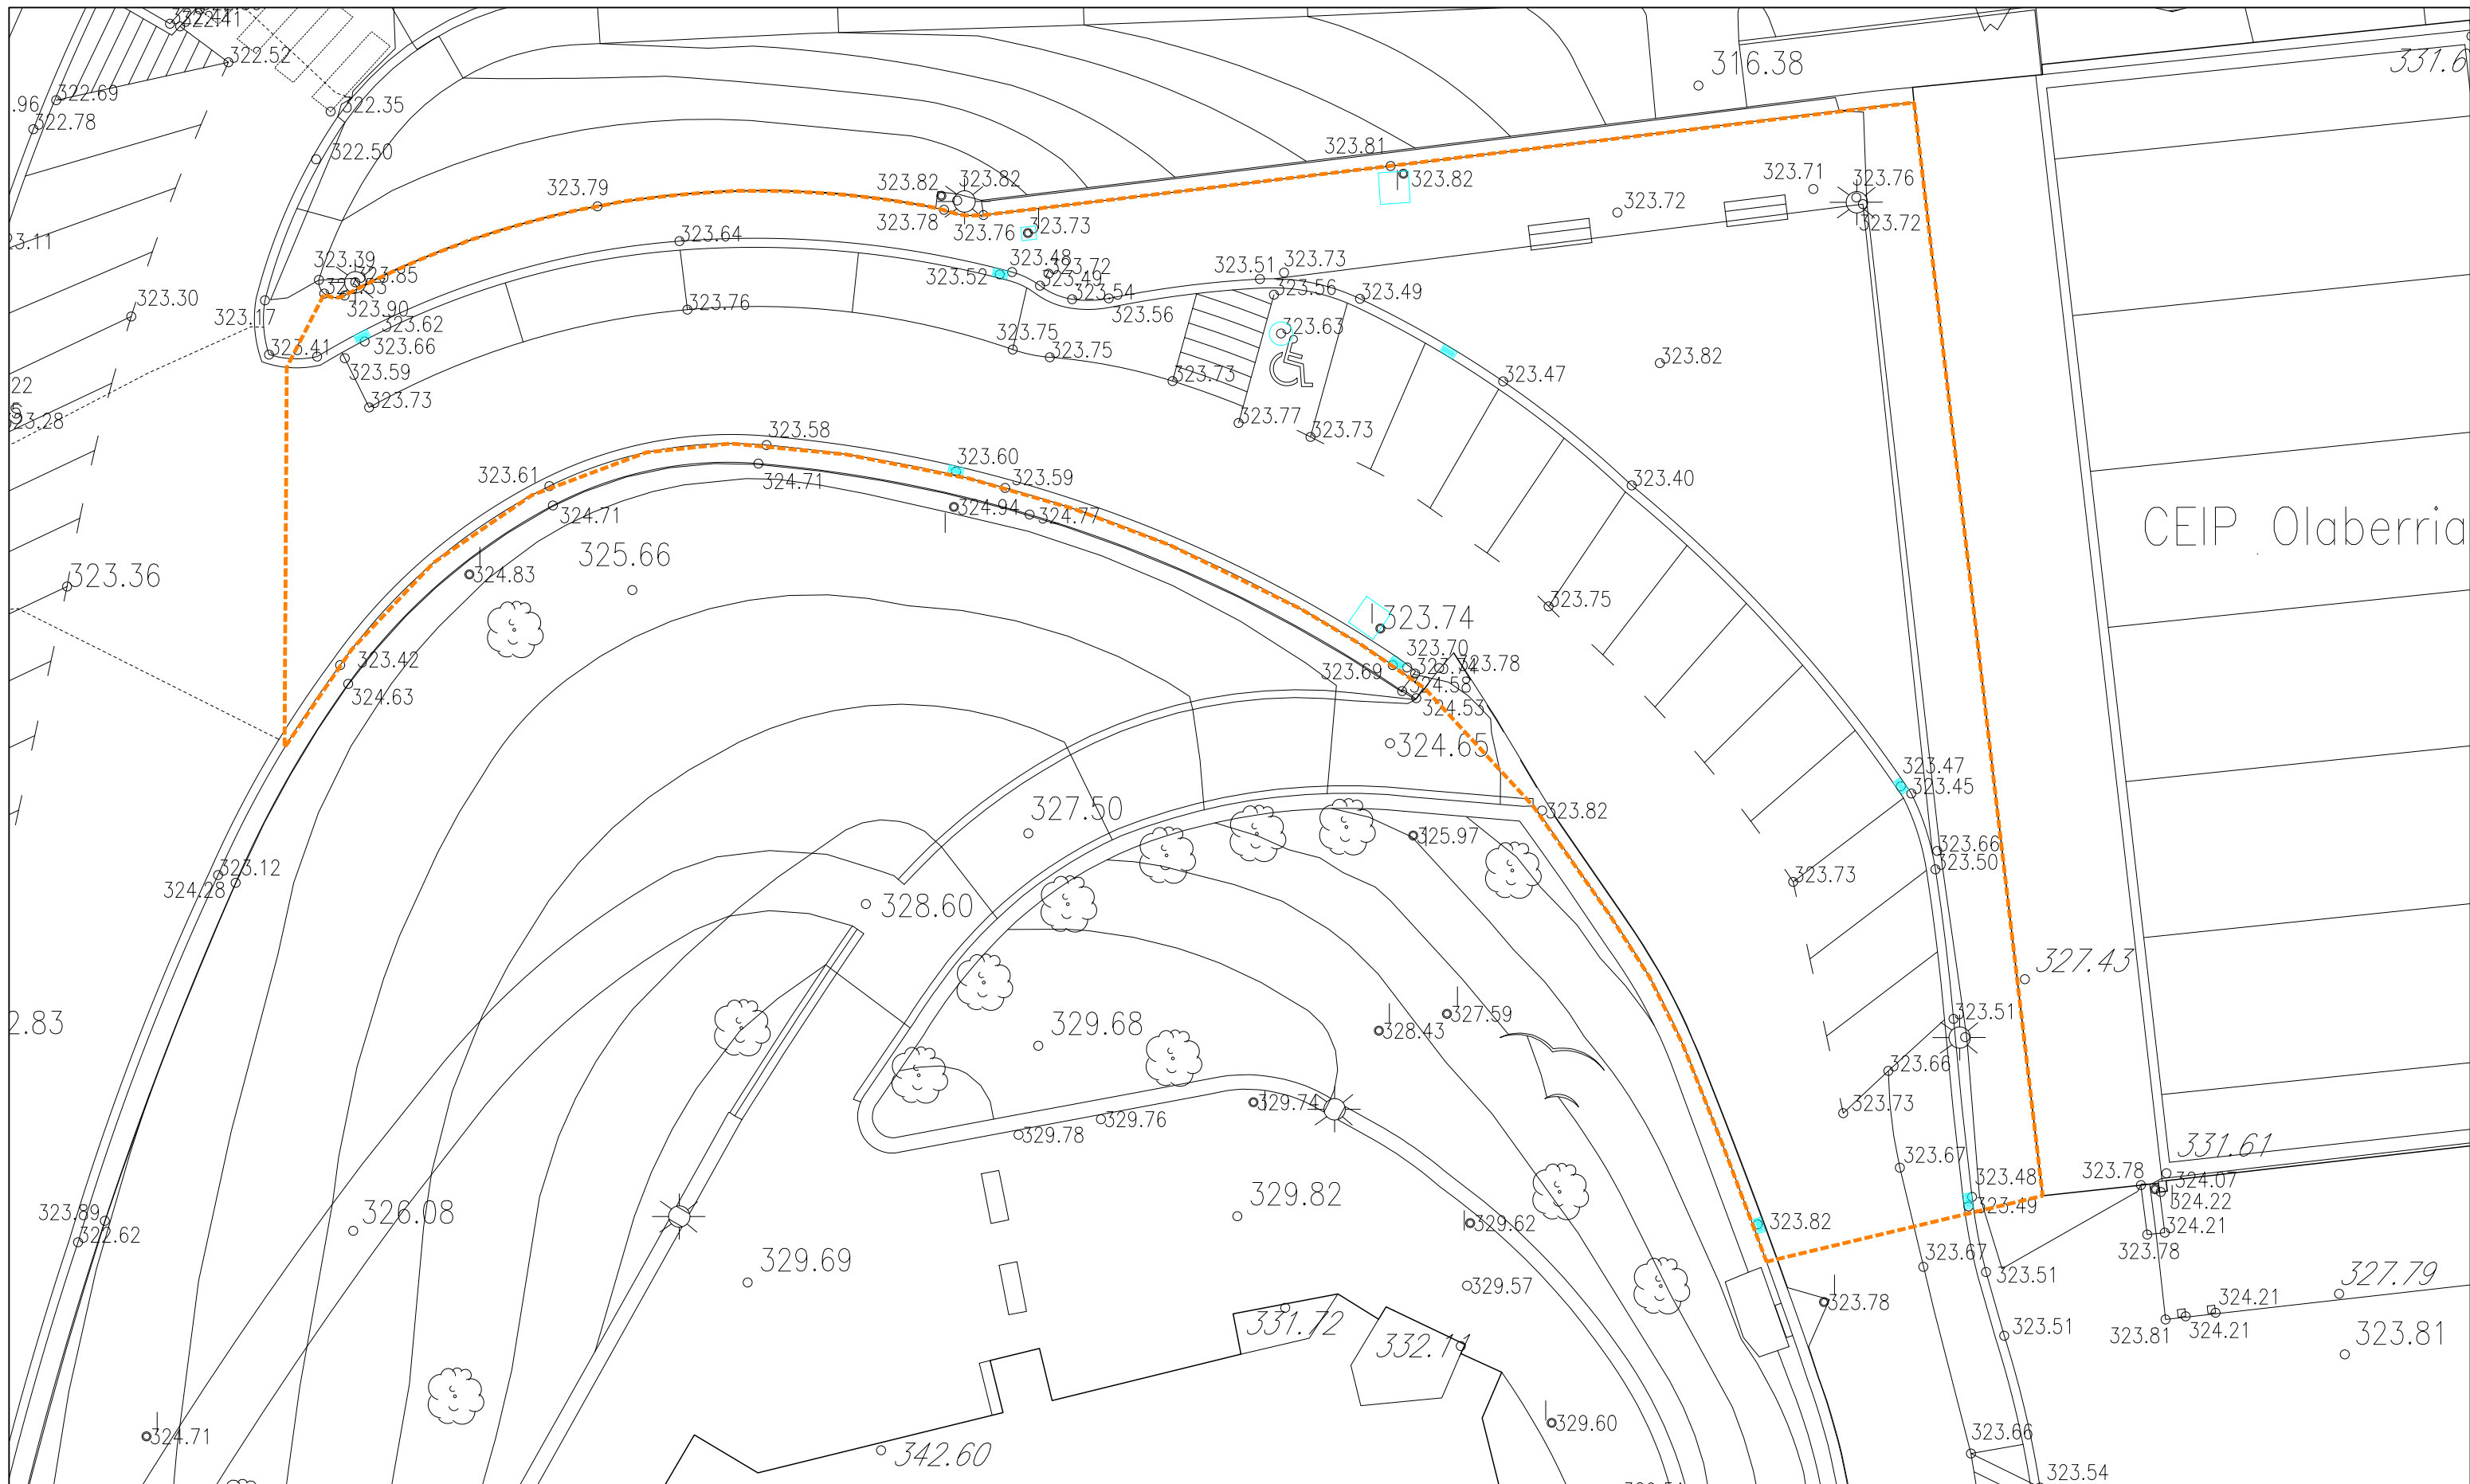

MAYO 2024

SORO
ARQUITECTOS S.L.P.

ARQUITECTO
PEDRO IZASKUN

PLANO


02

ESTADO ACTUAL. TAQUIMÉTRICO

**PROYECTO DE URBANIZACIÓN
TRASERA FRONTÓN DE OLABERRIA**

PROMOTOR
AYUNTAMIENTO DE OLABERRIA

ESCALA 1:200

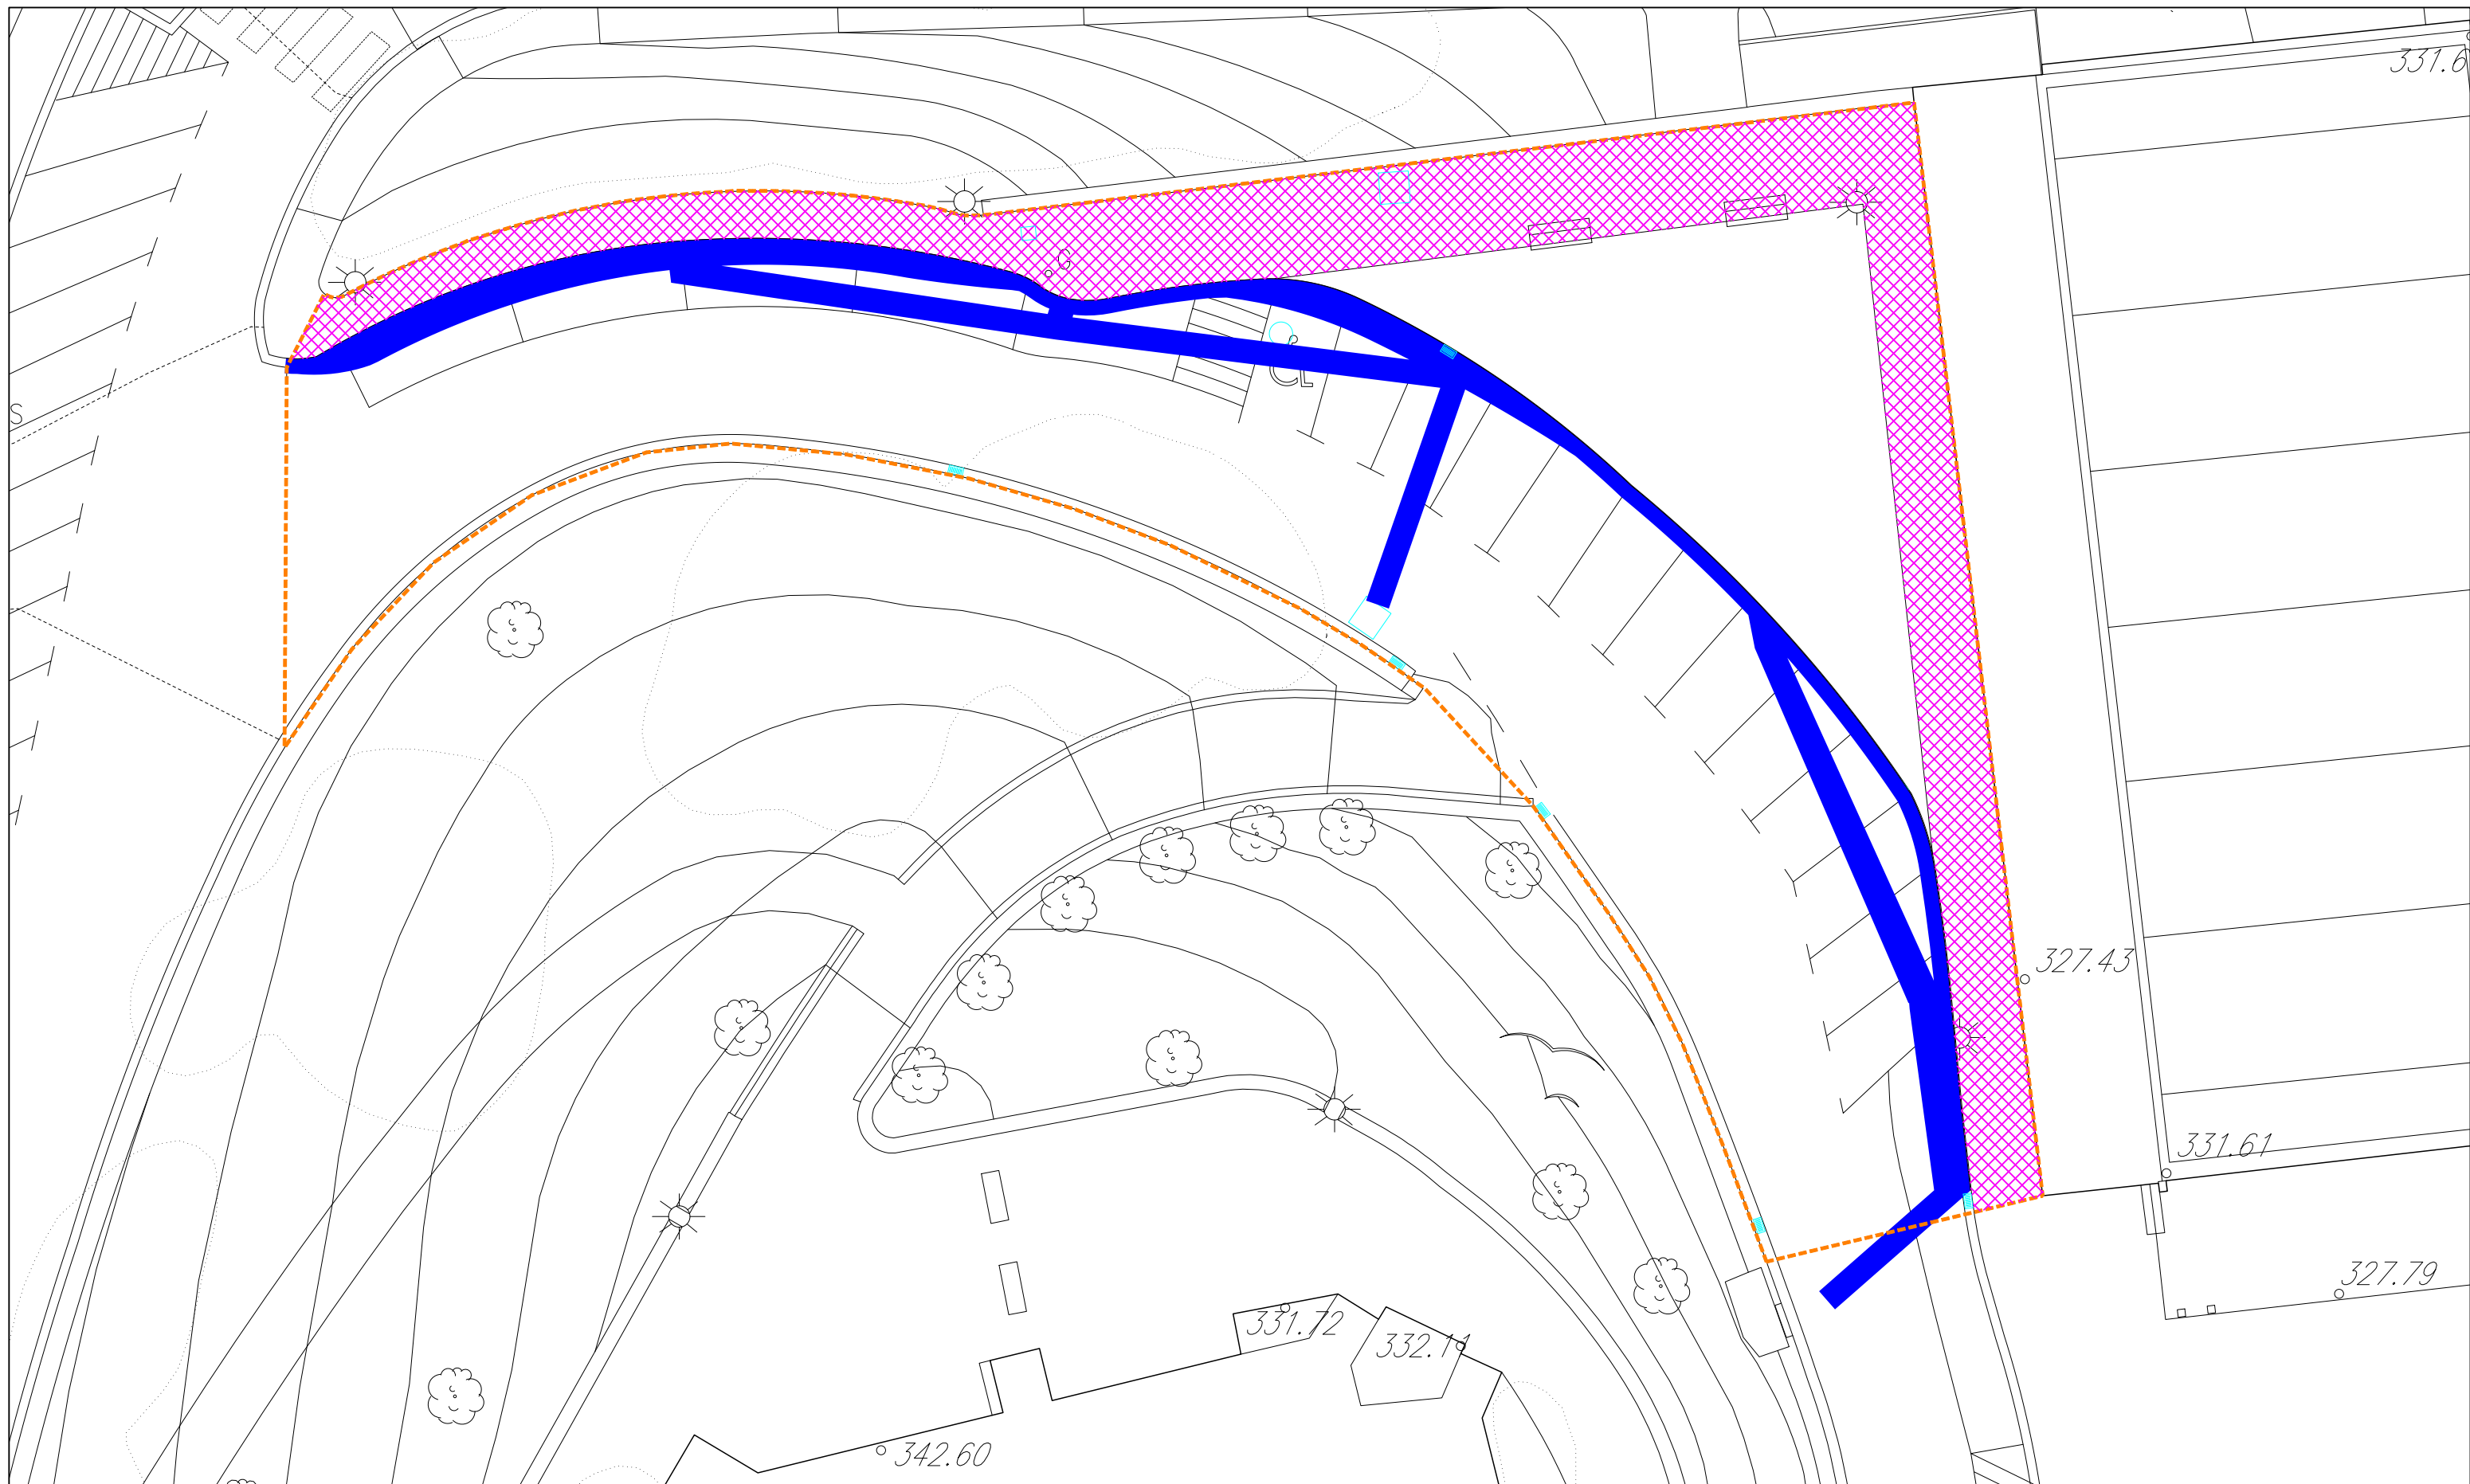

	DEMOLICIÓN DE ASFALTO PARA ZANJAS Y REJILLA
	DEMOLICIÓN DE ACERA

MAYO 2024

SORO
ARQUITECTOS S.L.P.

PLANO **03**


PROYECTO DE URBANIZACIÓN
TRASERA FRONTÓN DE OLABERRIA

ARQUITECTO 
PEDRO IZASKUN

PROMOTOR
AYUNTAMIENTO DE OLABERRIA

ESTADO ACTUAL. DEMOLICIONES

ESCALA 1:200

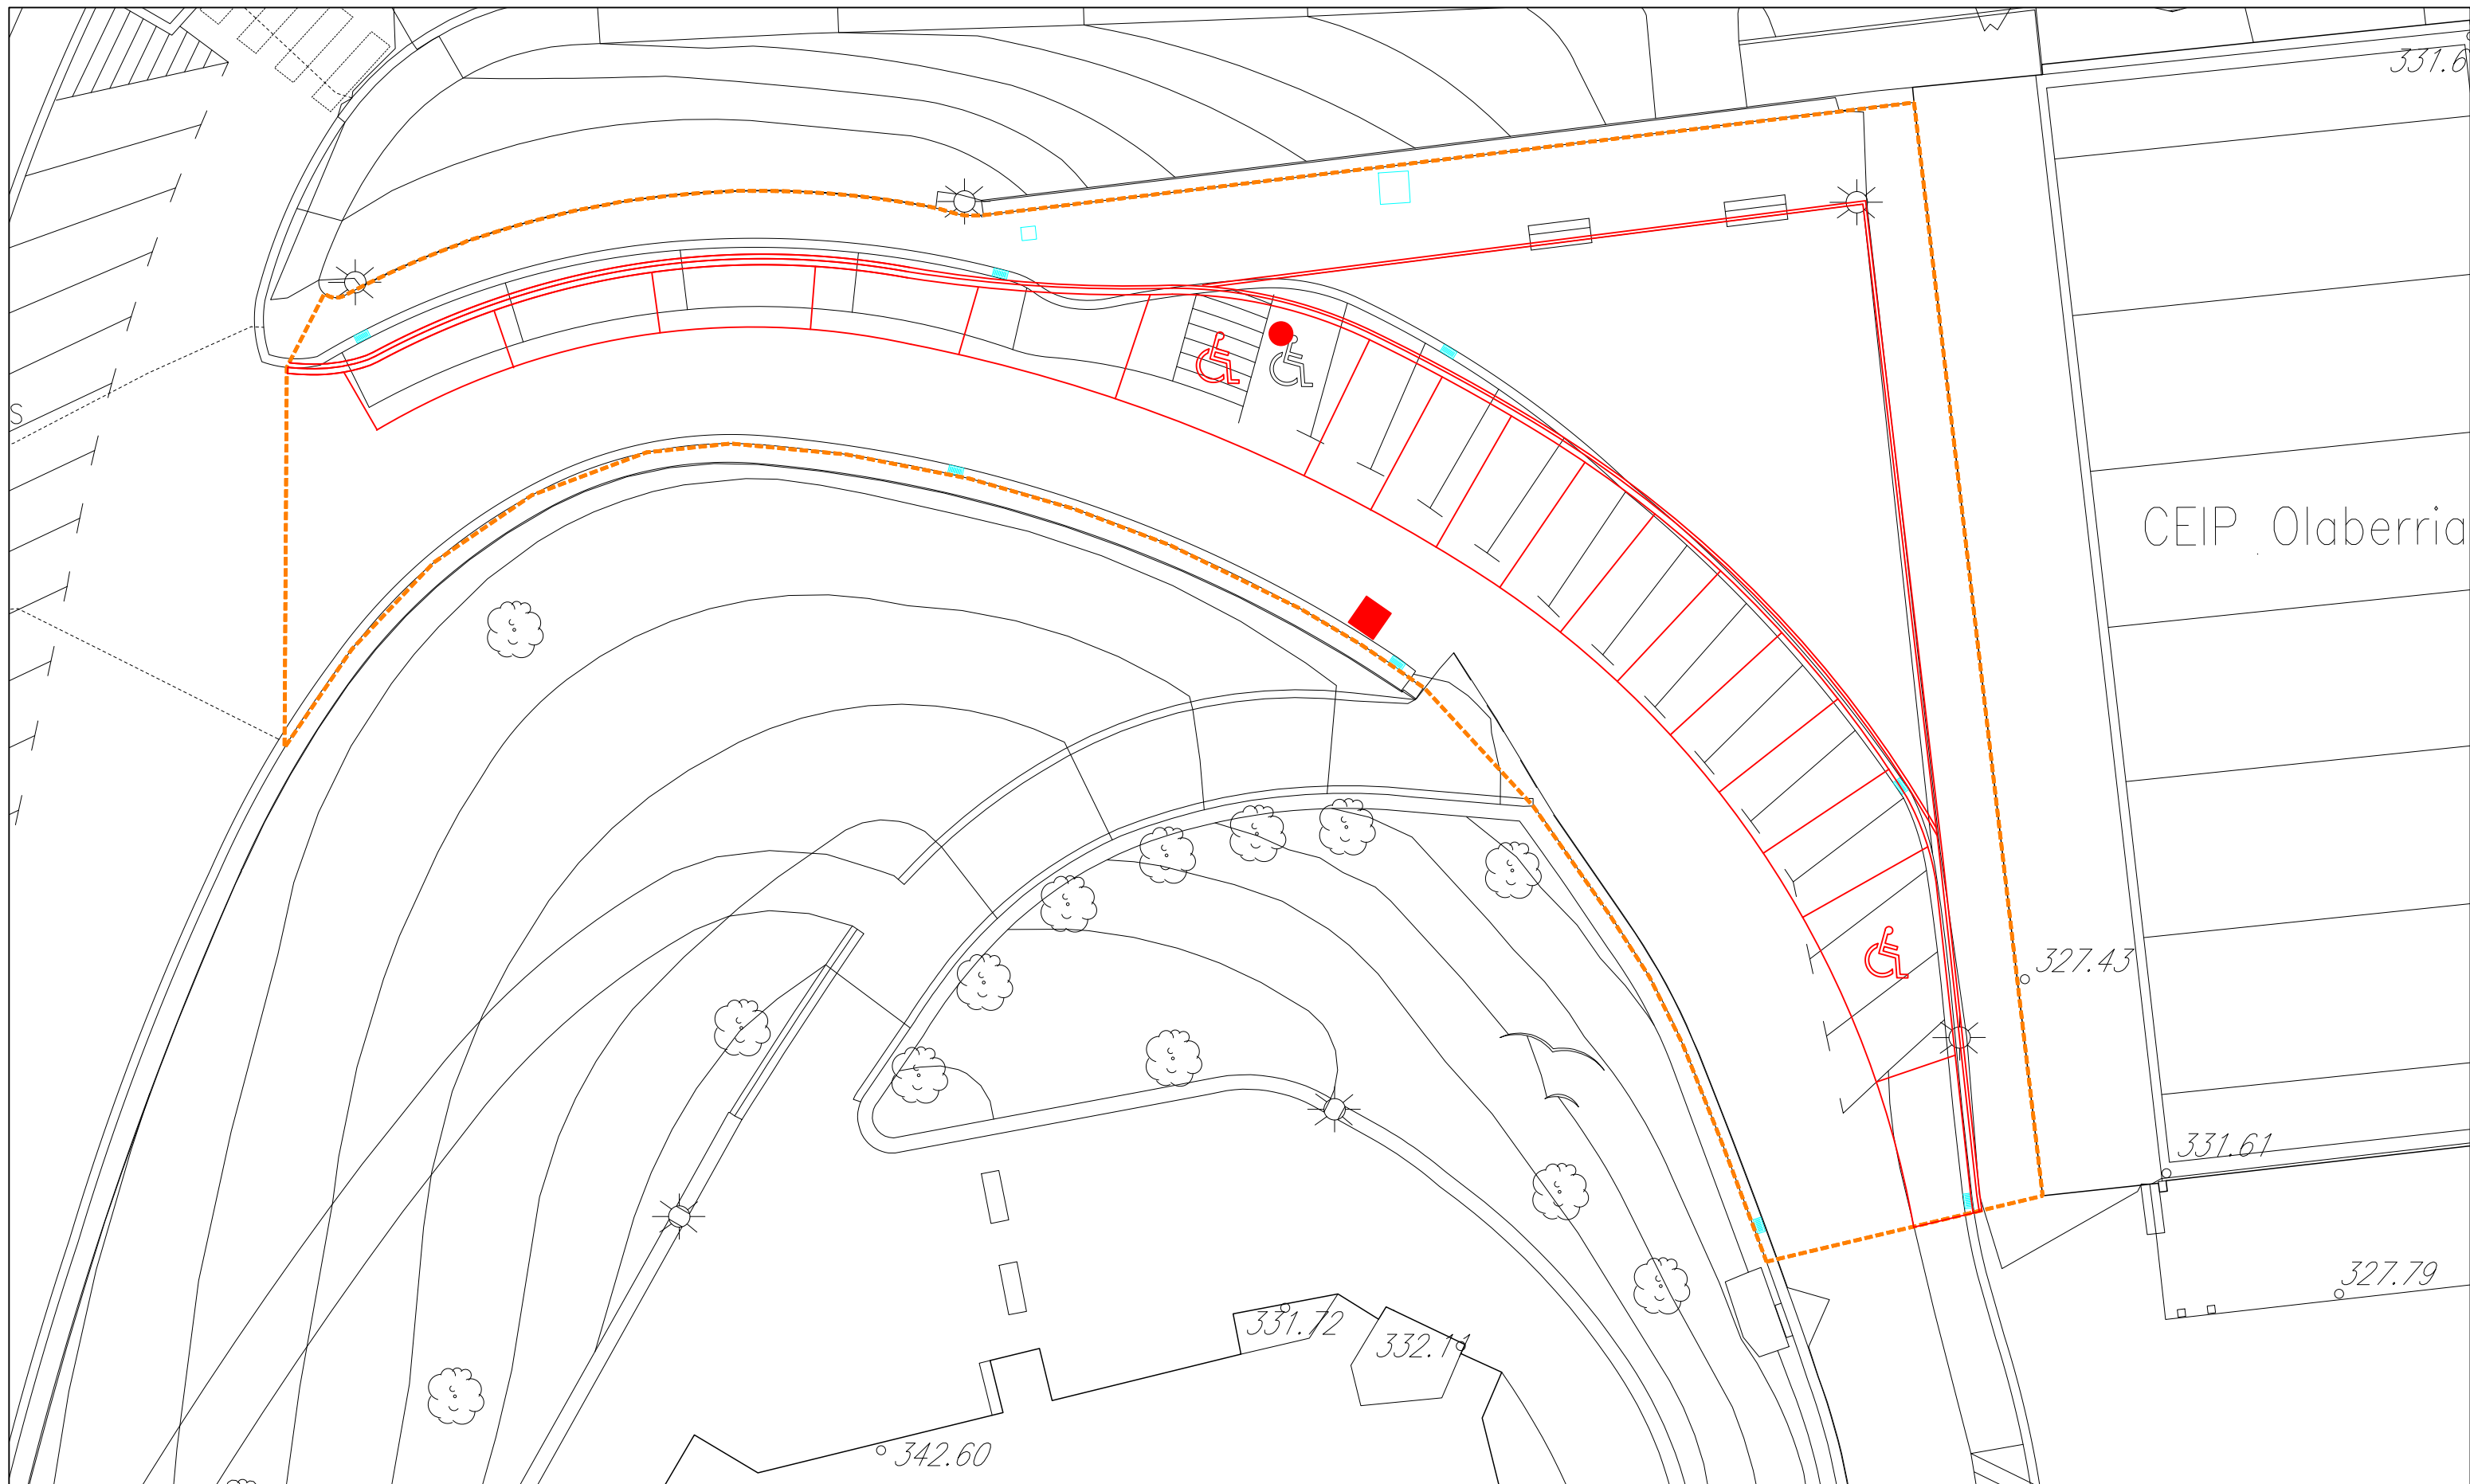

MAYO 2024

SORO
ARQUITECTOS S.L.P.

ARQUITECTO
PEDRO IZASKUN


PROYECTO DE URBANIZACIÓN TRASERA FRONTÓN DE OLABERRIA

PROMOTOR
AYUNTAMIENTO DE OLABERRIA

PLANO
05

SUPERPUESTO

ESCALA 1:200

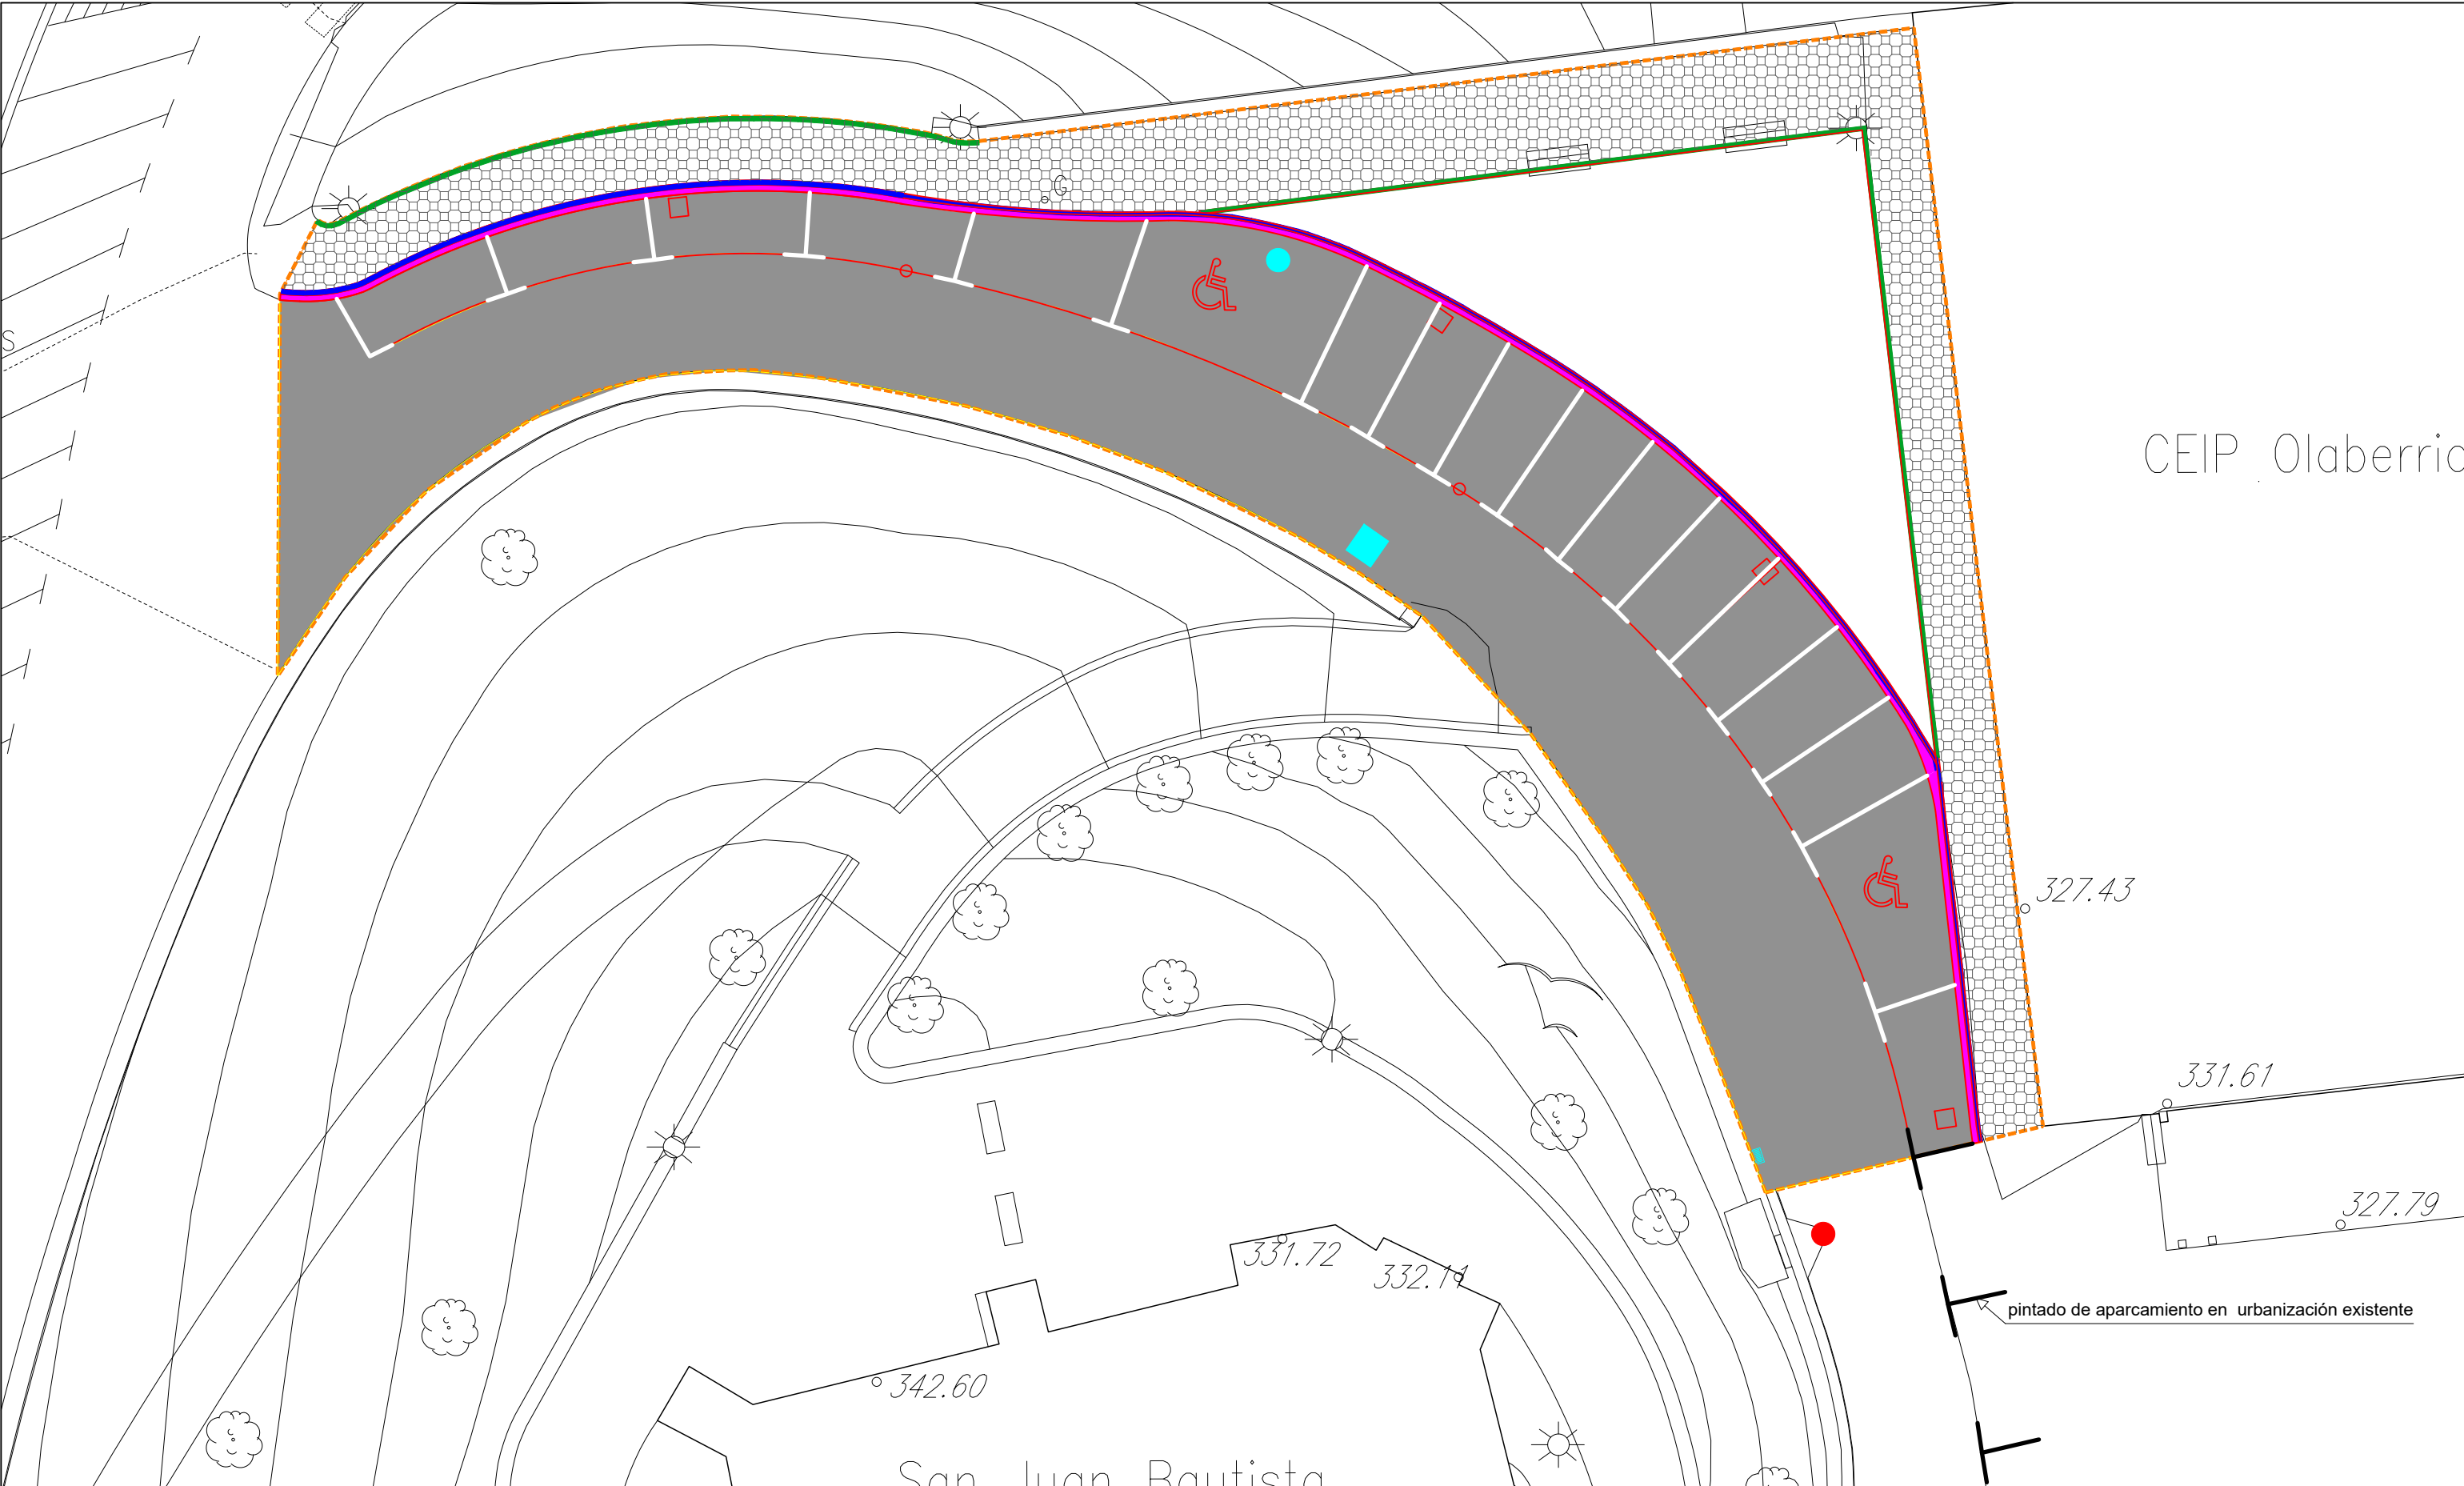

CEIP Olaberria

San Juan Bautista

pintado de aparcamiento en urbanización existente

LEYENDA DE ACABADOS	
	REJILLA SUMIDERO A COTA DE BORDILLO DE JARDÍN EXISTENTE
	ASFALTO LISO
	ARQUETA NUEVA 40x40 cm
	ACERA
	BORDILLO DE JARDÍN
	BORDILLO DE ACERA

MAYO 2024

SOROA

ARQUITECTOS S.L.P.

ARQUITECTO

PEDRO IZASKUN

PROYECTO DE URBANIZACIÓN

TRASERA FRONTÓN DE OLABERRIA

PROMOTOR

AYUNTAMIENTO DE OLABERRIA


PLANO

06


ORDENACIÓN PROPUESTA. ACABADOS

ESCALA 1:200


DETALLE DE REJILLA CONTINUA PROPUESTA
Encuentro con acera

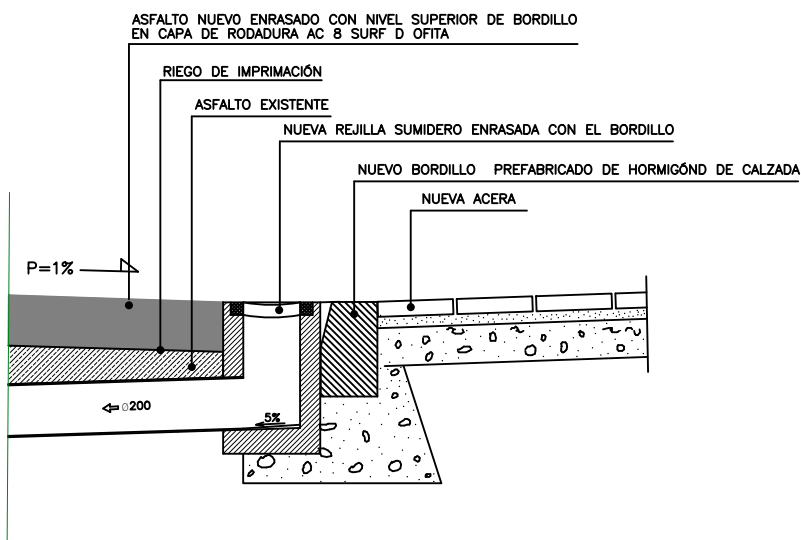



DETALLE DE REJILLA CONTINUA PROPUESTA
Encuentro con jardín

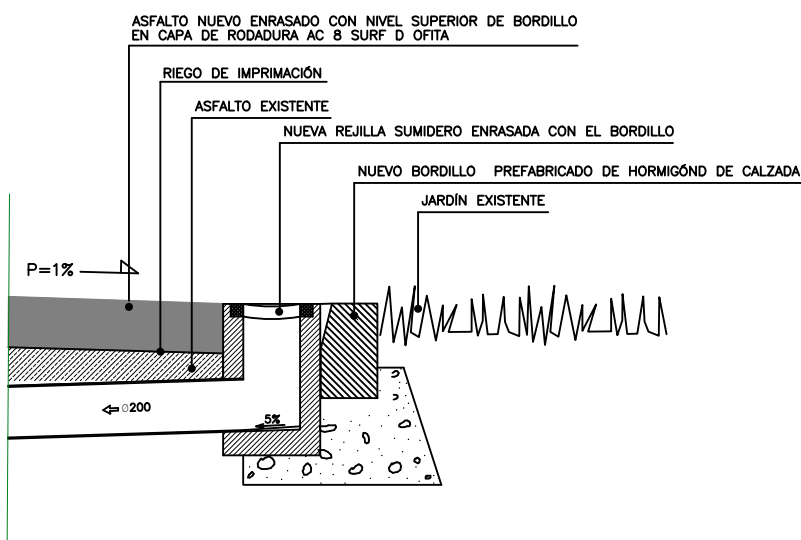


ZANJA TIPO DE SANEAMIENTO

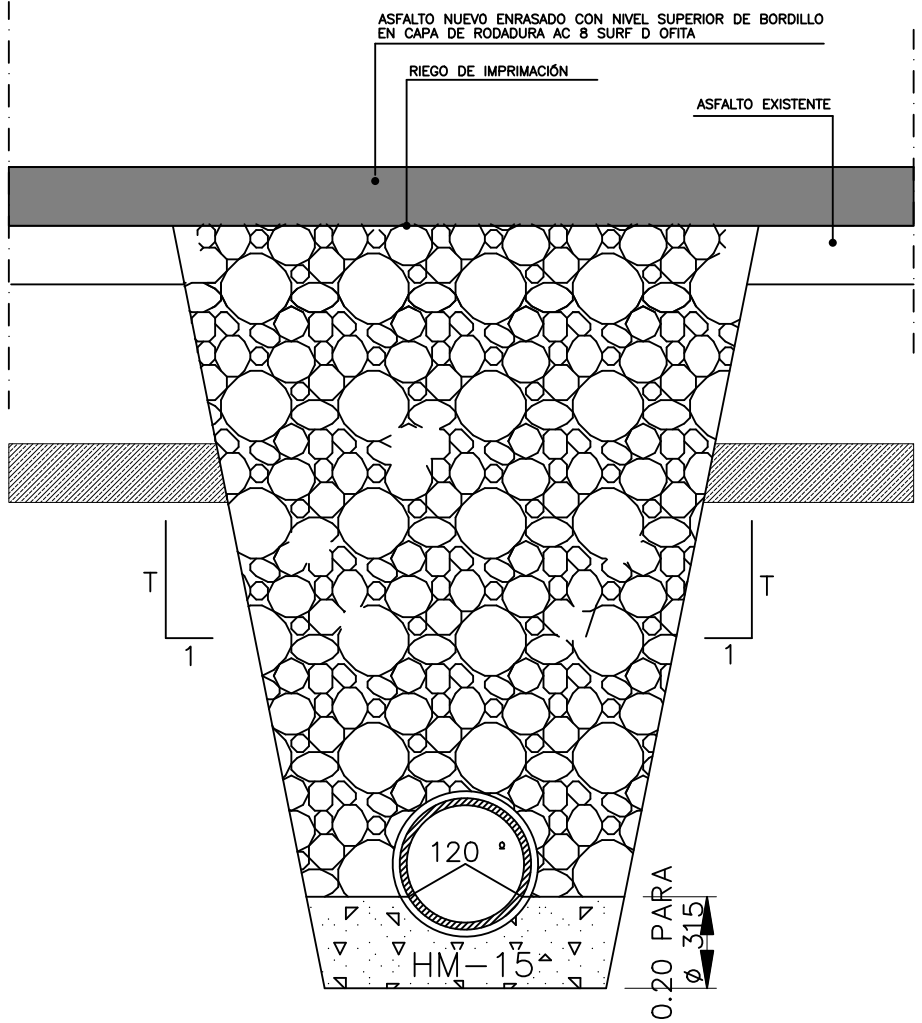

ARQUETA DE ACOMETIDA DE SANEAMIENTO

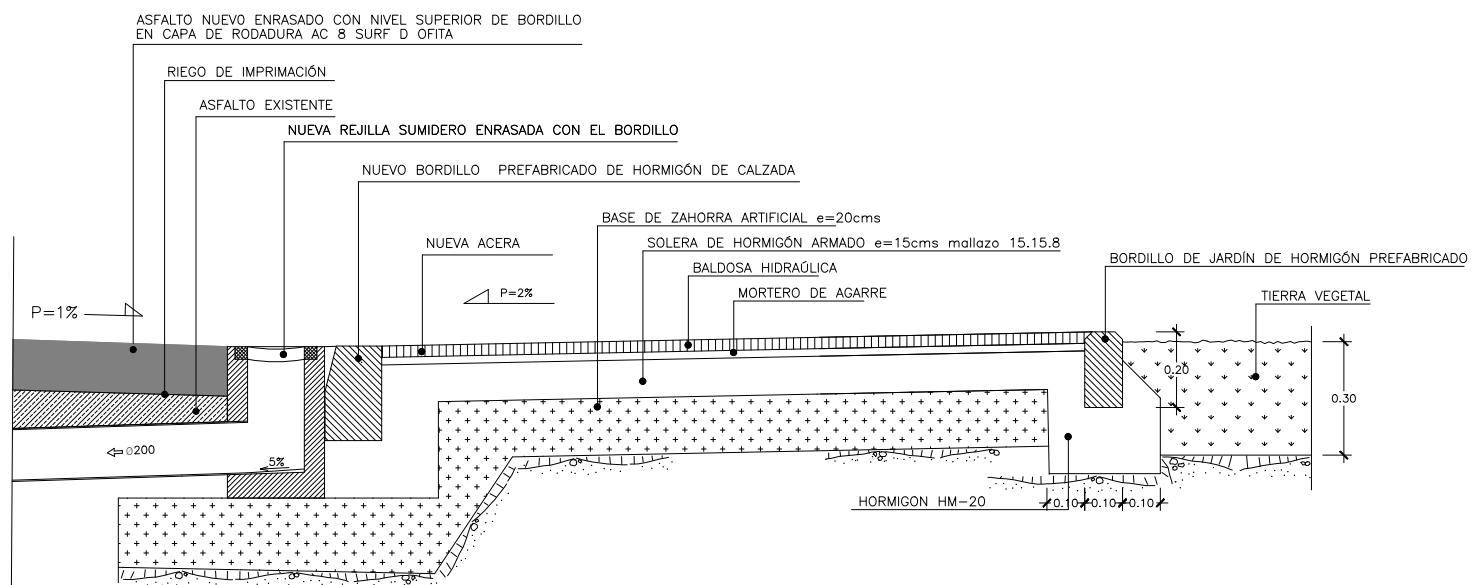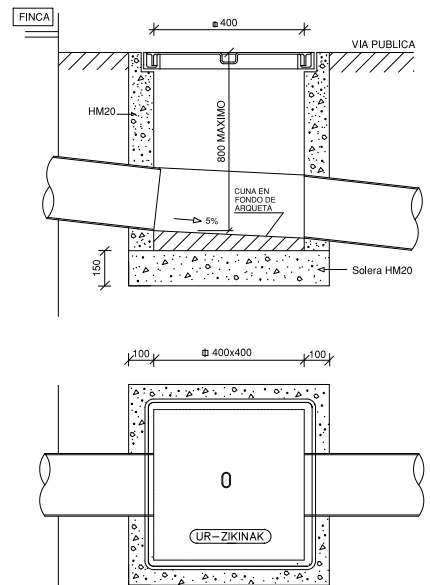

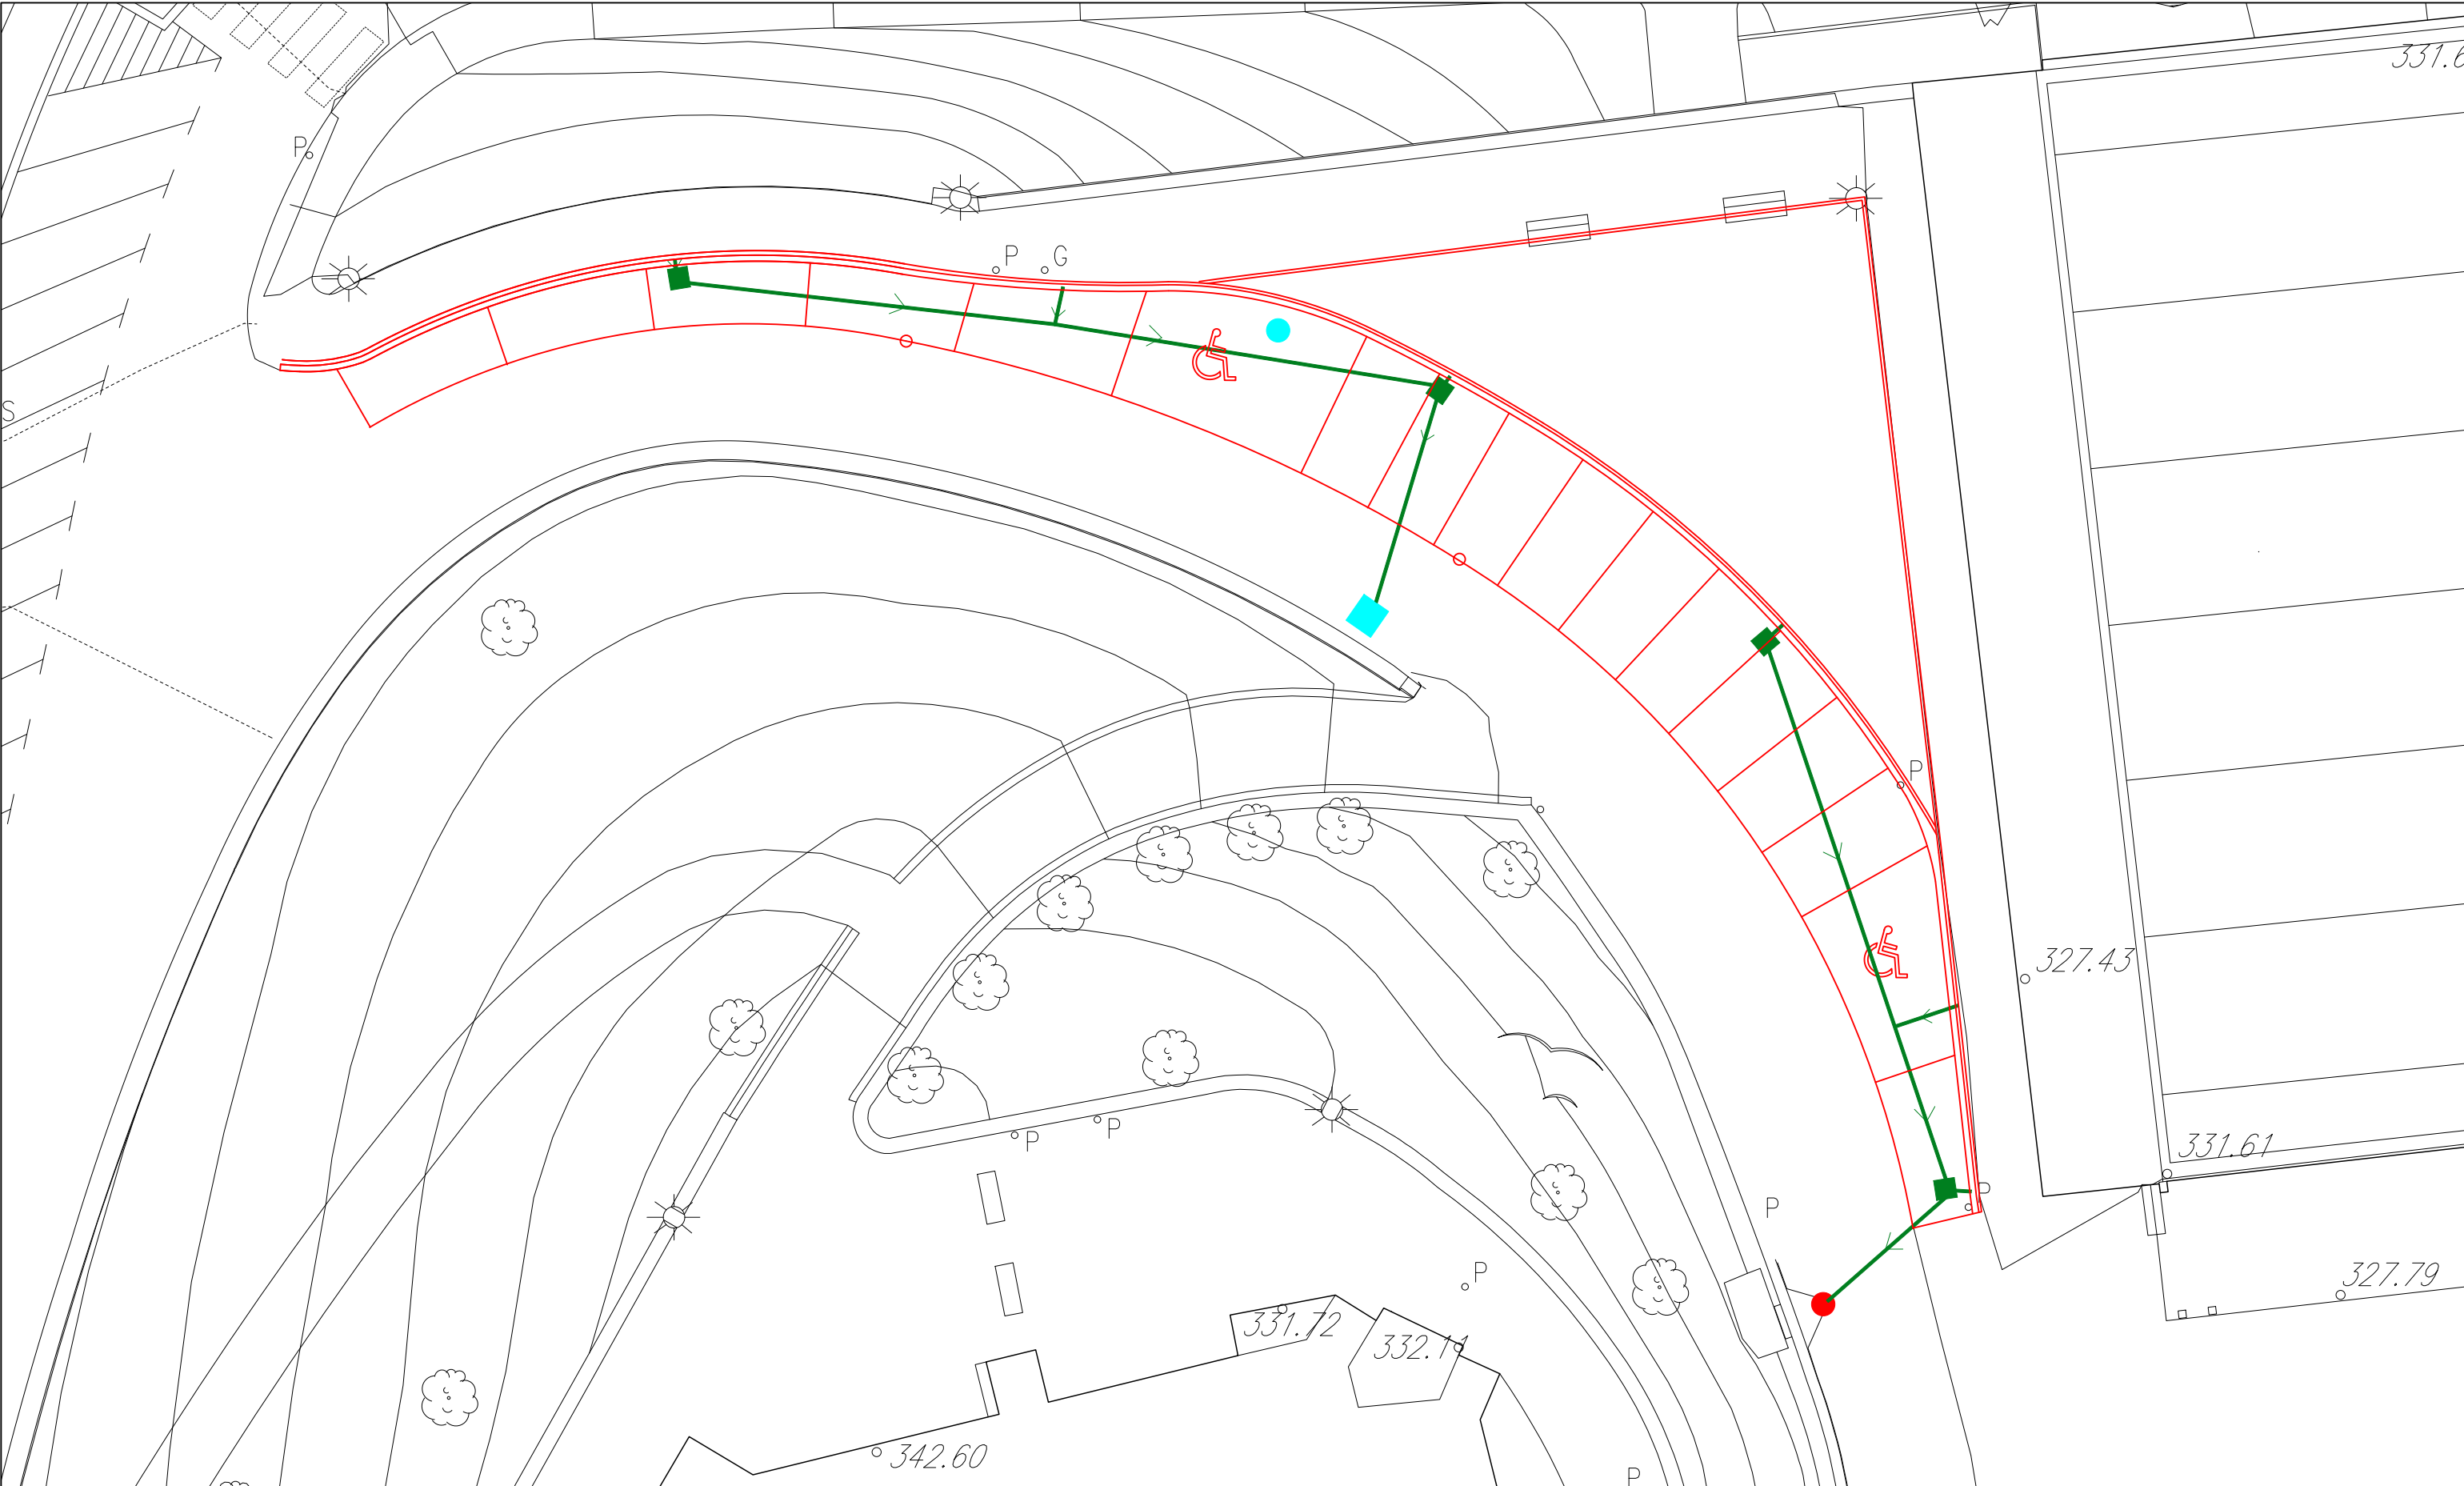

LEYENDA SANEAMIENTO

	RED DE SANEAMIENTO DE PLUVIALES CONDUCTO PVC Ø20mm
	ARQUETA EXISTENTE
	ARQUETA EXISTENTE
	NUEVA ARQUETA DE SANEAMIENTO 40x40

MAYO 2024

SOROA
ARQUITECTOS S.L.P.

PLANO **101**

ARQUITECTO
PEDRO IZASKUN

PROYECTO DE URBANIZACIÓN
TRASERA FRONTÓN DE OLABERRIA


PROMOTOR
AYUNTAMIENTO DE OLABERRIA

INFRAESTRUCTURAS. RED DE SANEAMIENTO

ESCALA 1:200

- LEYENDA DE GESTIÓN DE RESIDUOS**
- 1 - PLÁSTICO LER 170203
 - 2 - MATERIALES MEZCLADOS LER 170904
 - 3 - METALES MEZCLADOS LER 170407
 - 4 - MADERA LER 170201
 - 5- RESIDUOS PINTURA O BARNIZ LER 080111
 - 6- TIERRAS Y ROCAS LER 170504
 - 7- ASFALTO LER 17 03 02
 - 8- PAPEL Y CARTON LER 03 03 08
 - 9- HORMIGÓN LER 17 01 01

 VALLADO DE OBRA

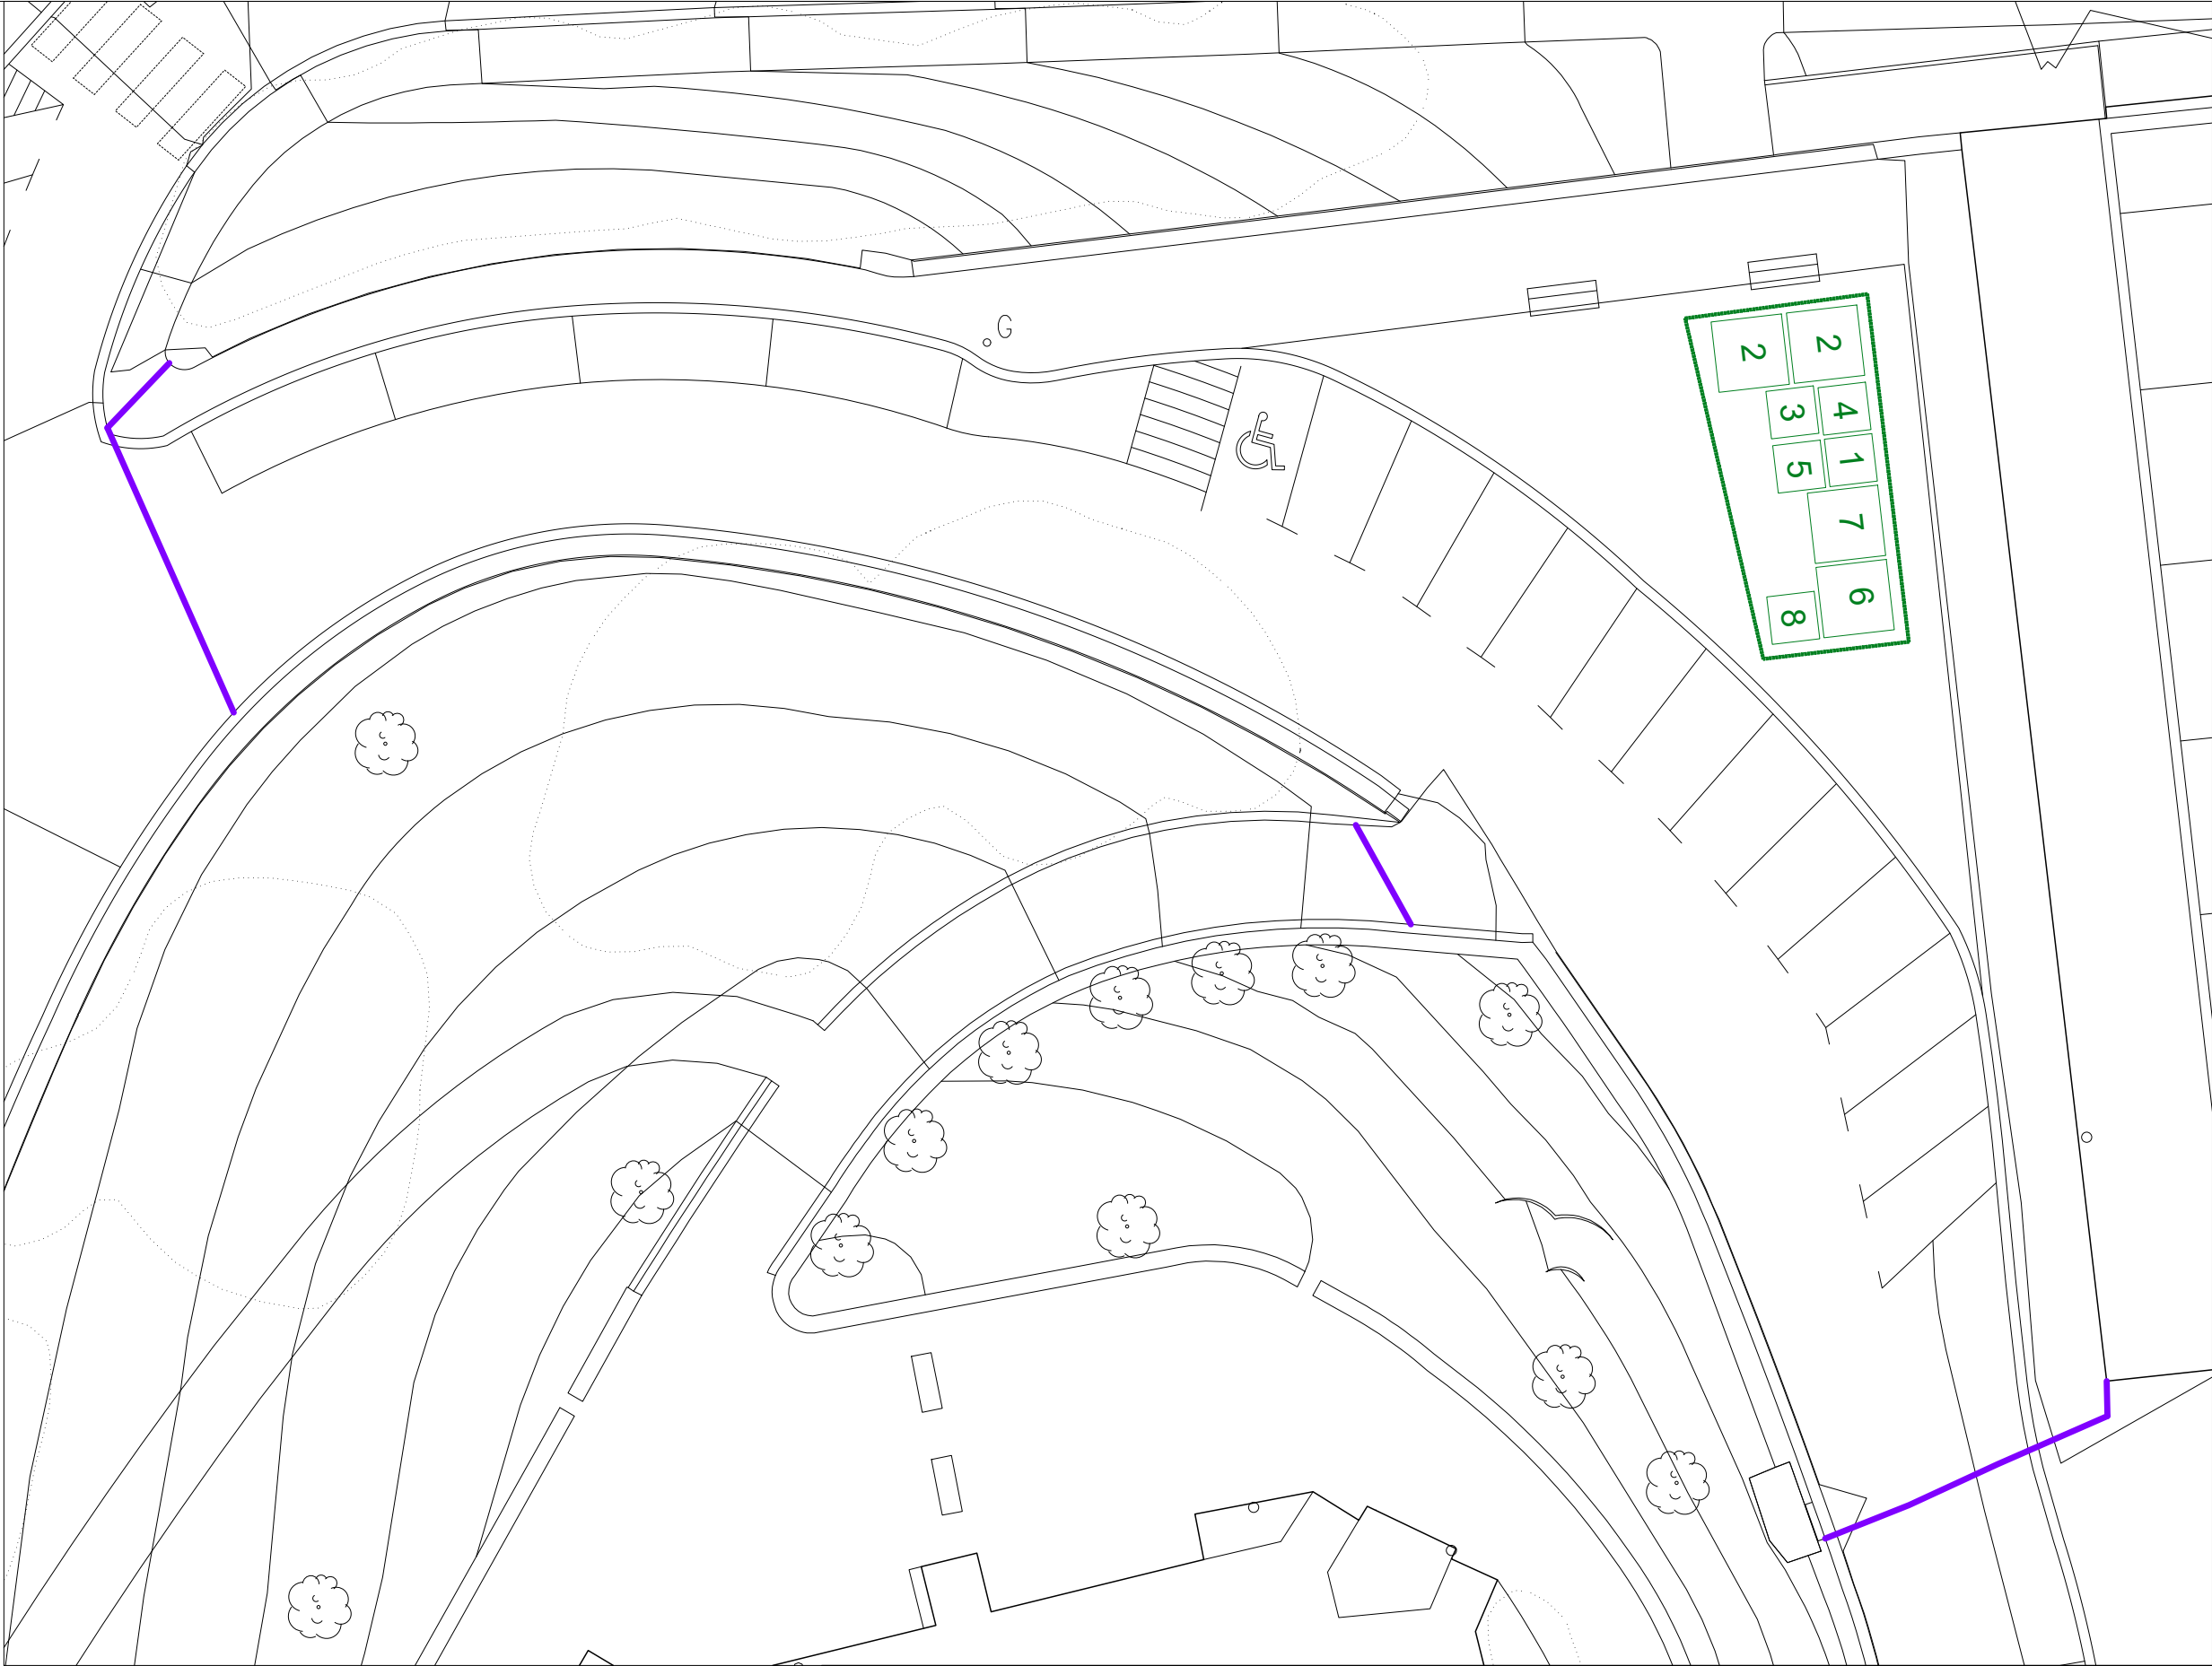

MAYO 2024

SORO
ARQUITECTOS S.L.P.

ARQUITECTO
PEDRO IZASKUN

**PROYECTO DE URBANIZACIÓN
TRASERA FRONTÓN DE OLABERRIA**

PROMOTOR
AYUNTAMIENTO DE OLABERRIA

PLANO

GR01

GESTIÓN DE RESIDUOS

ESCALA 1:500