


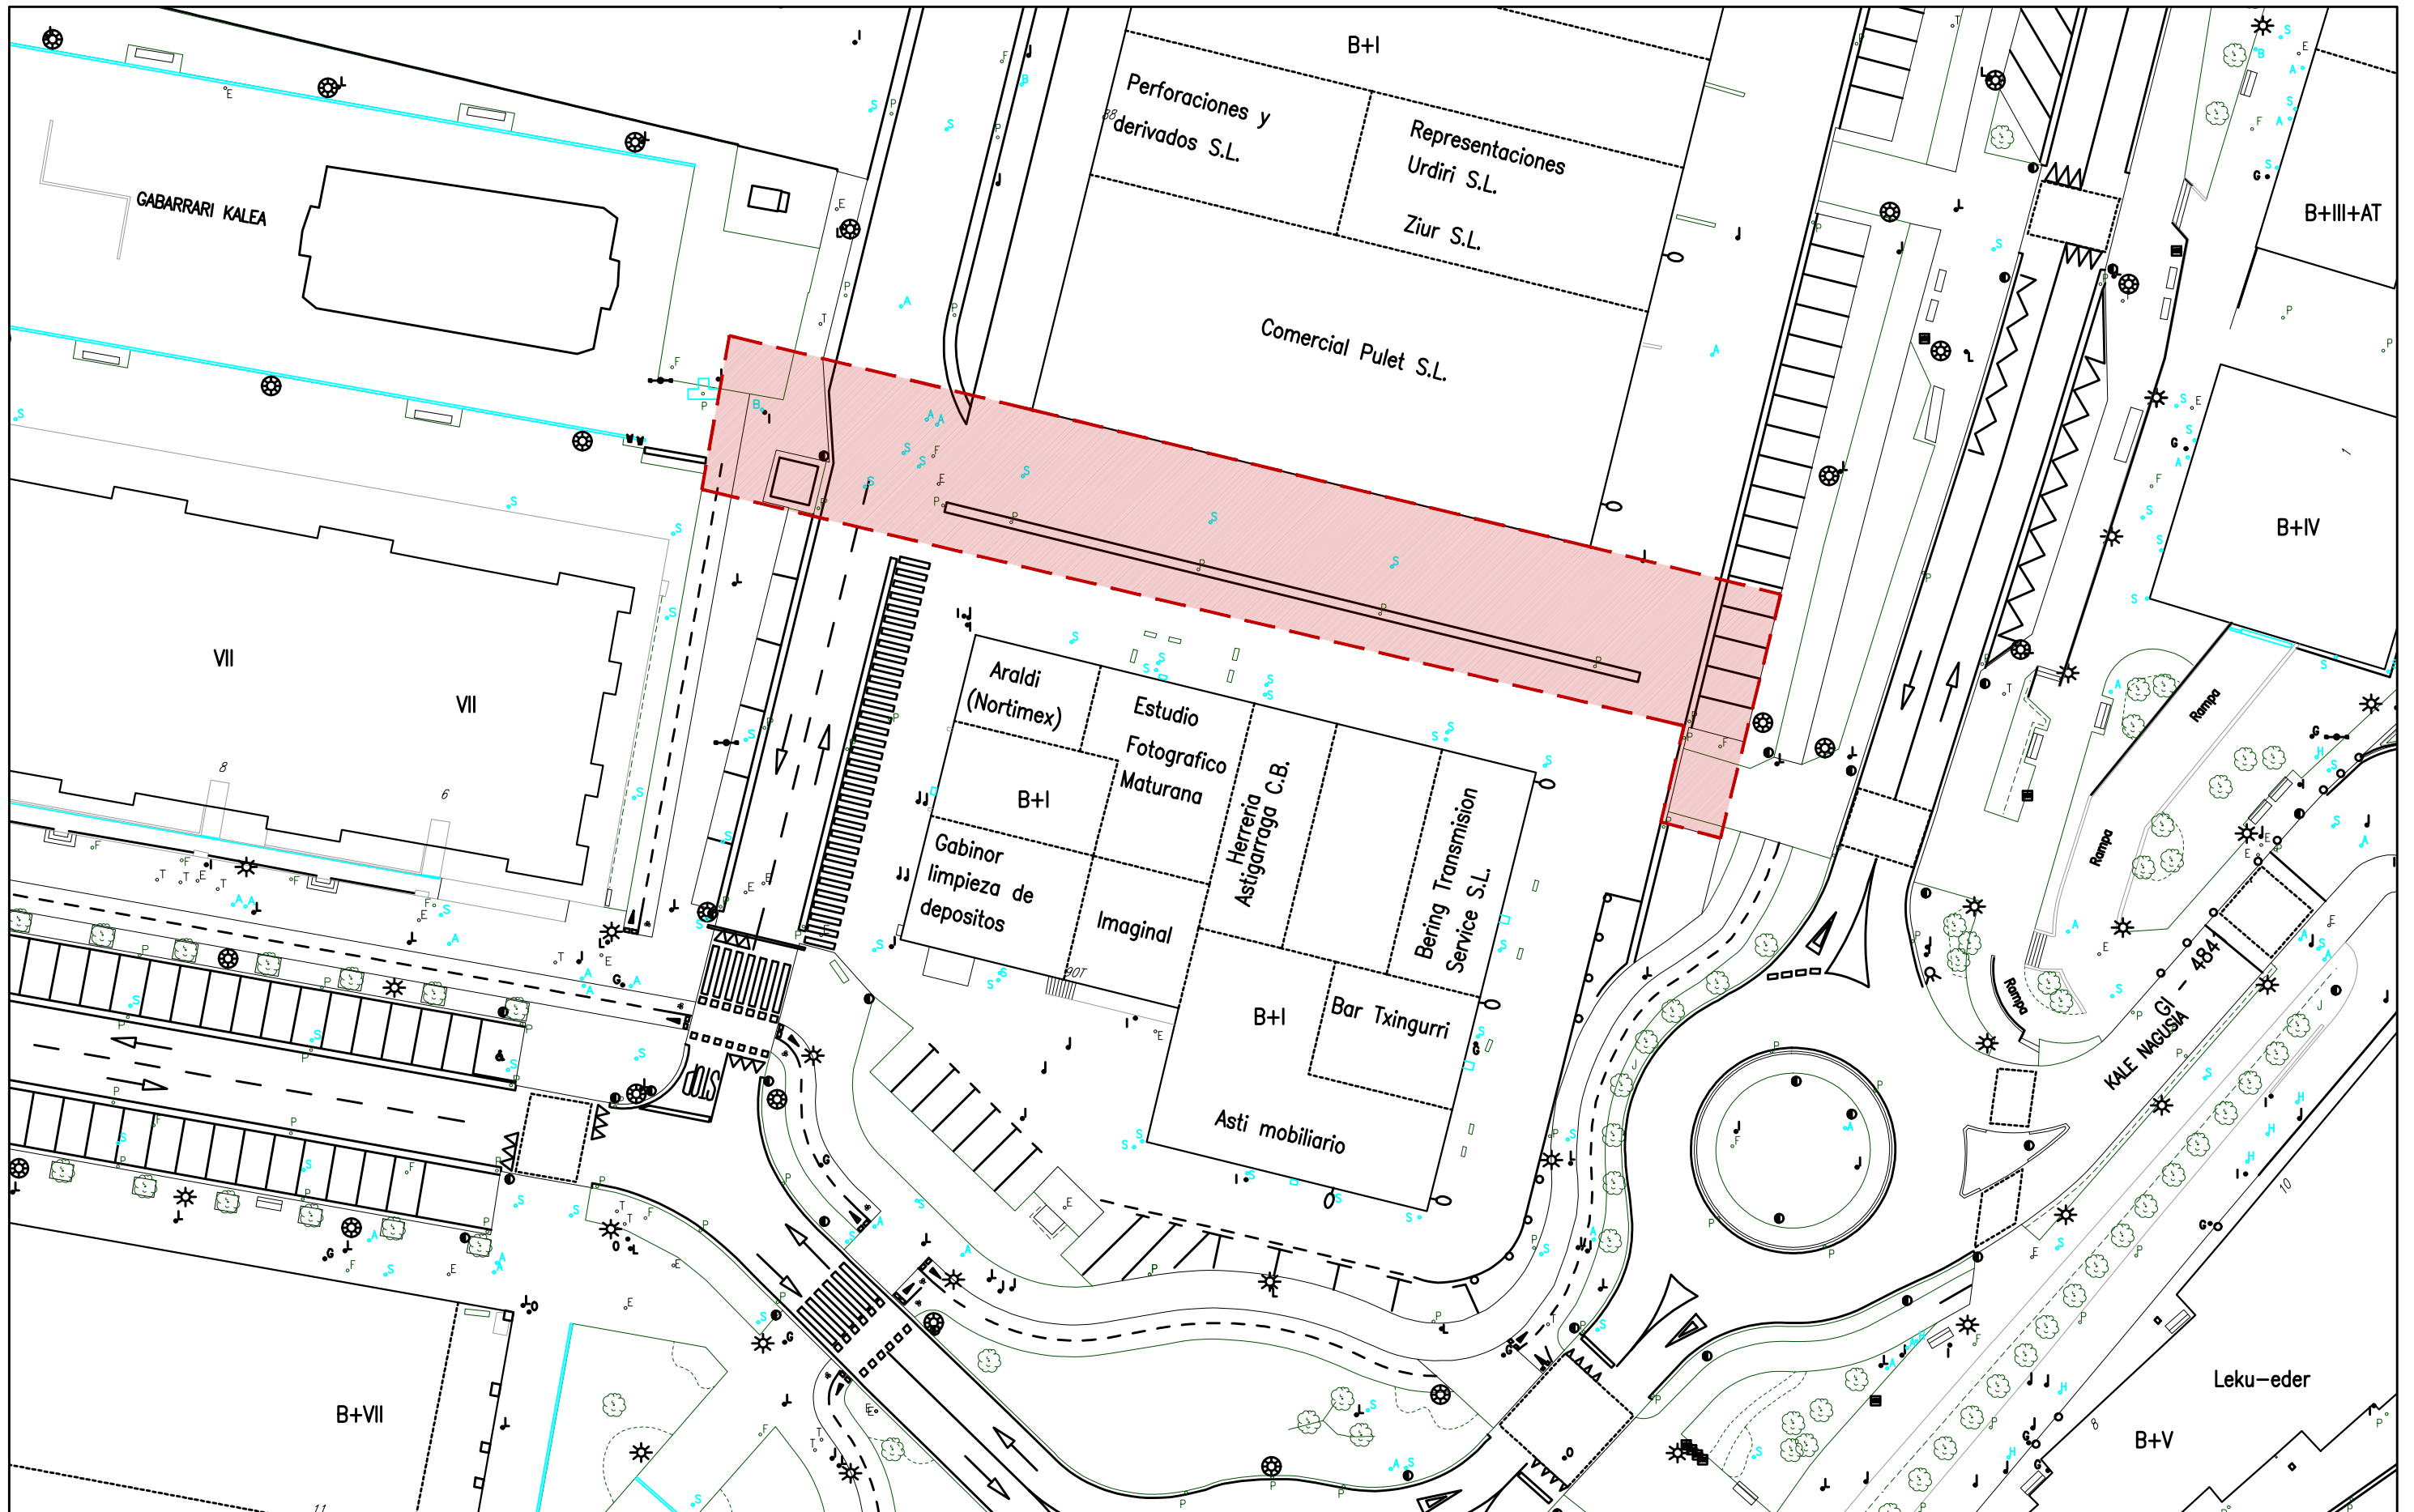

Astigarragako Udala

Donostia Ibilbideko 88
eta 90 arteko bidegorri
eta oinezko bidearen
hiritartze-proiektua

ESKALA : 1/500
A3

1