


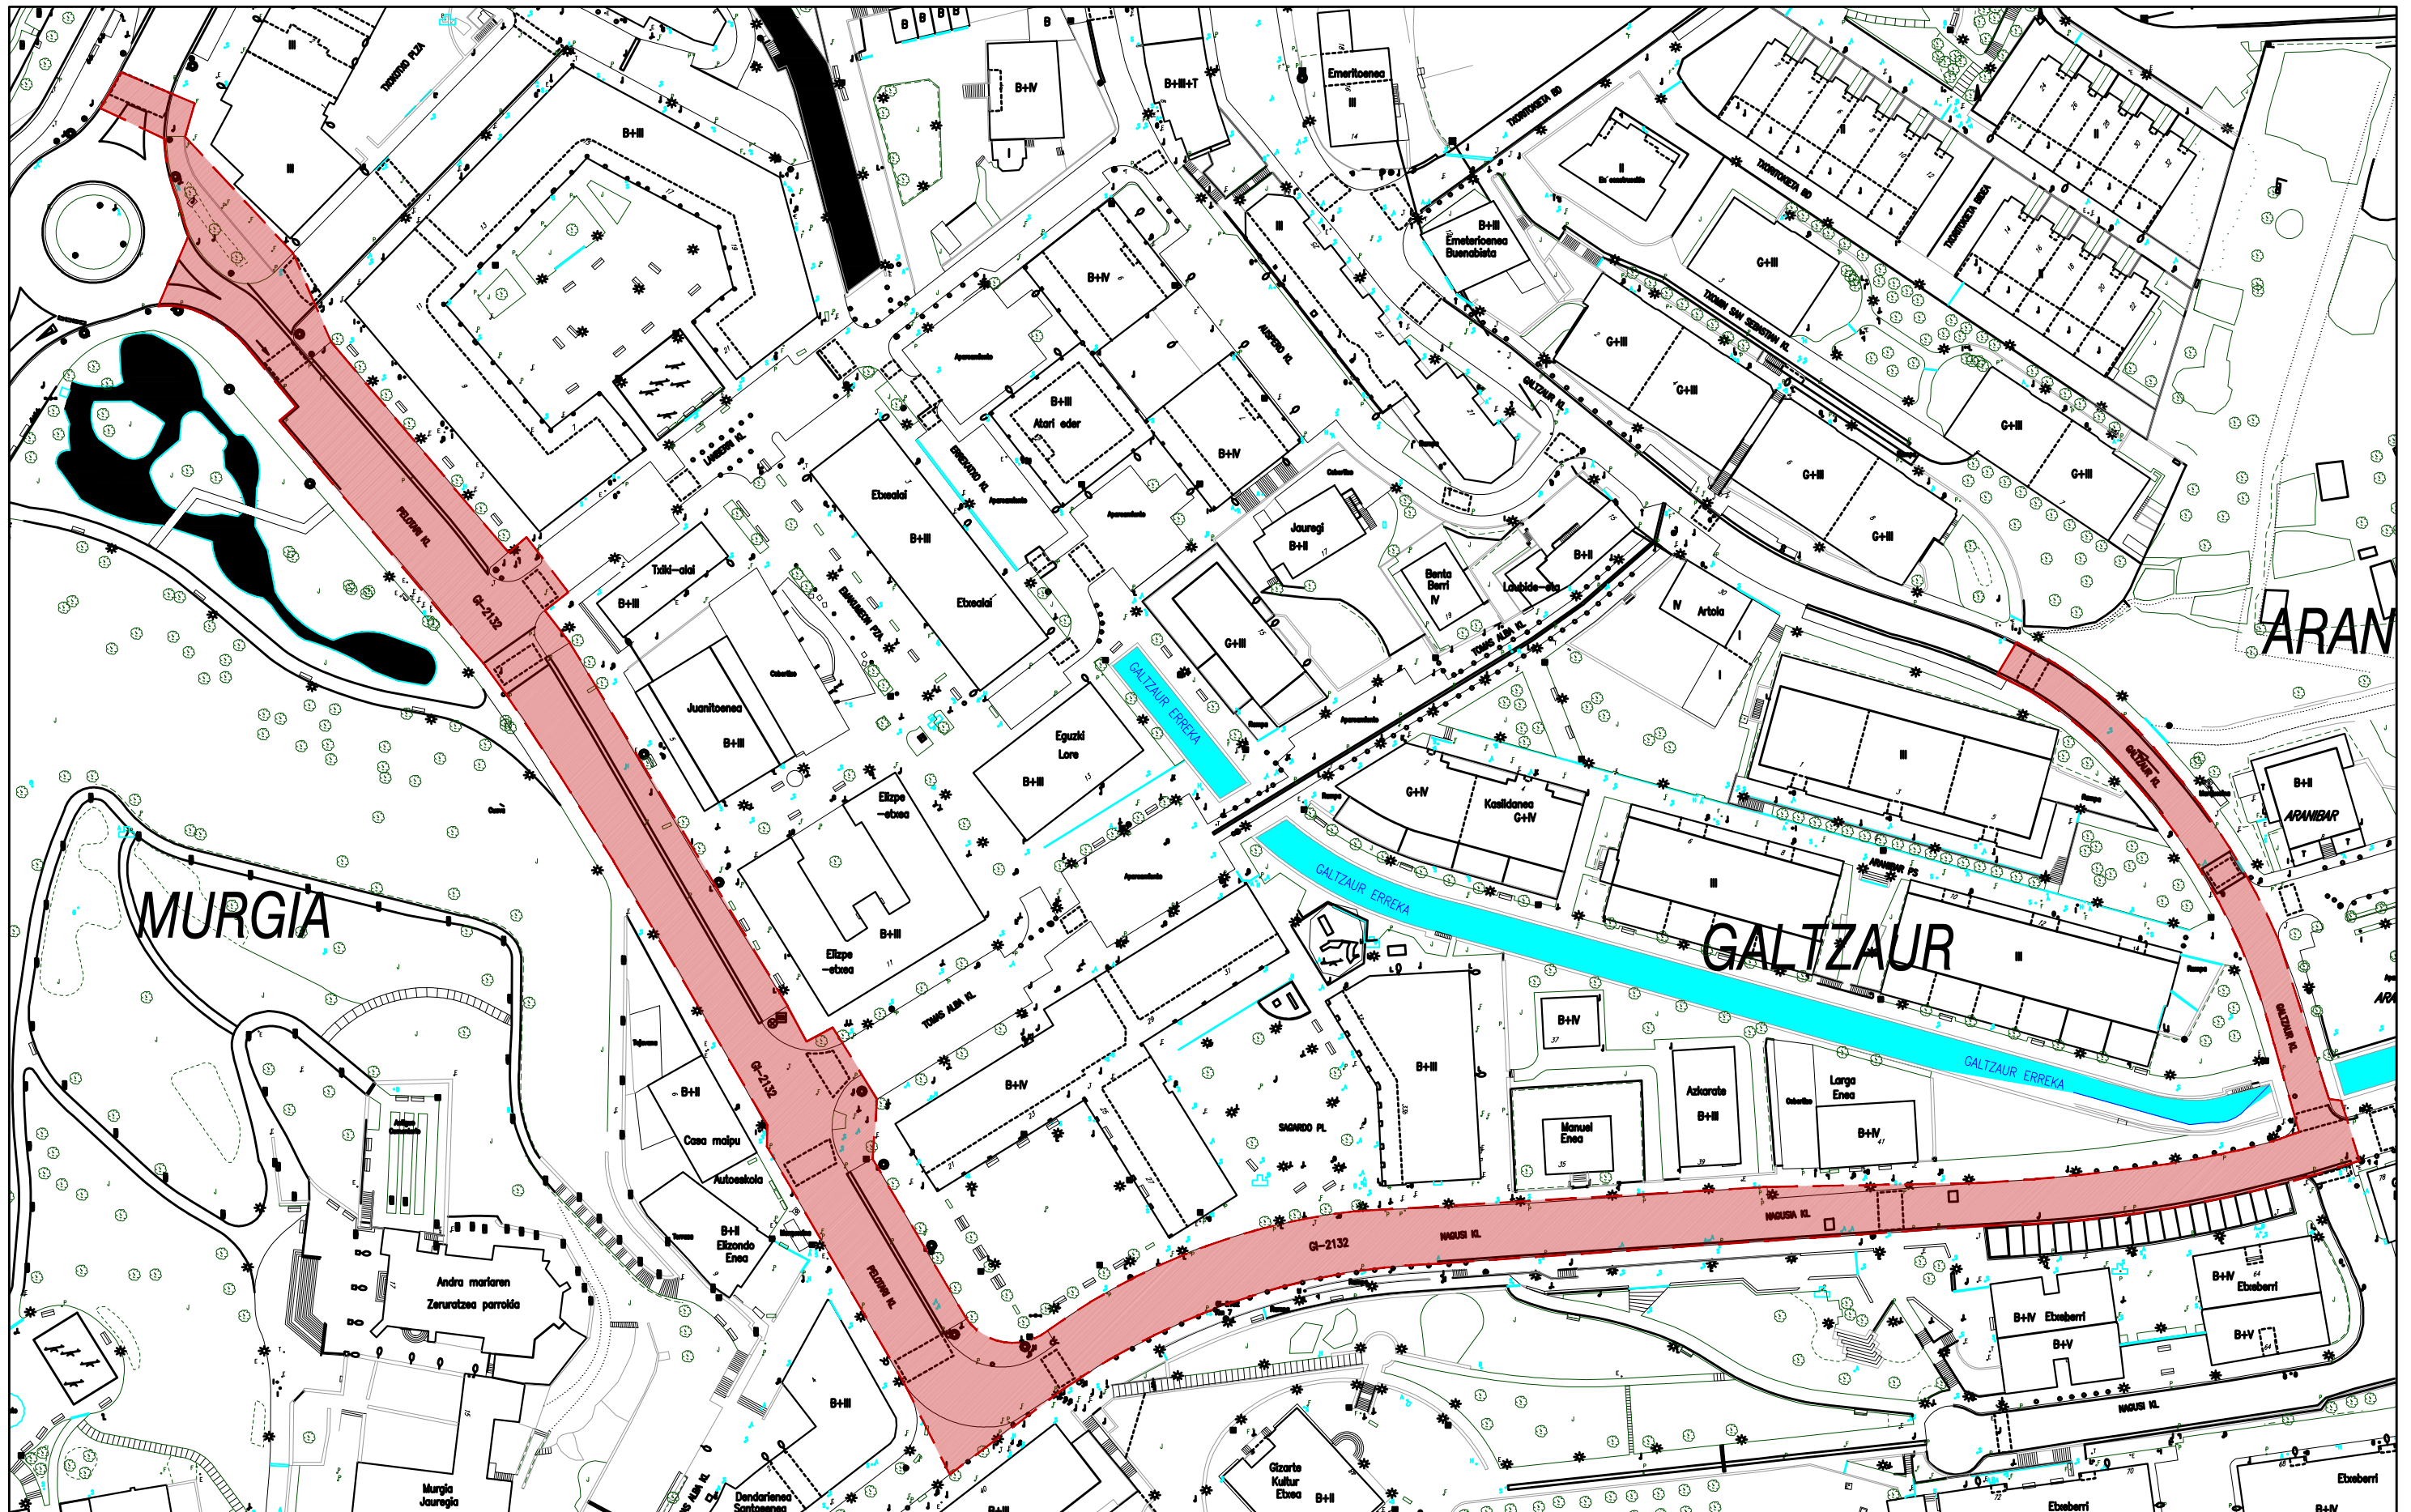

Astigarragako Udala

Etorkizuneko DBH
eskola bizikleta bidearen
hiritartze-proiektua

ESKALA : 1/1000
A3

1