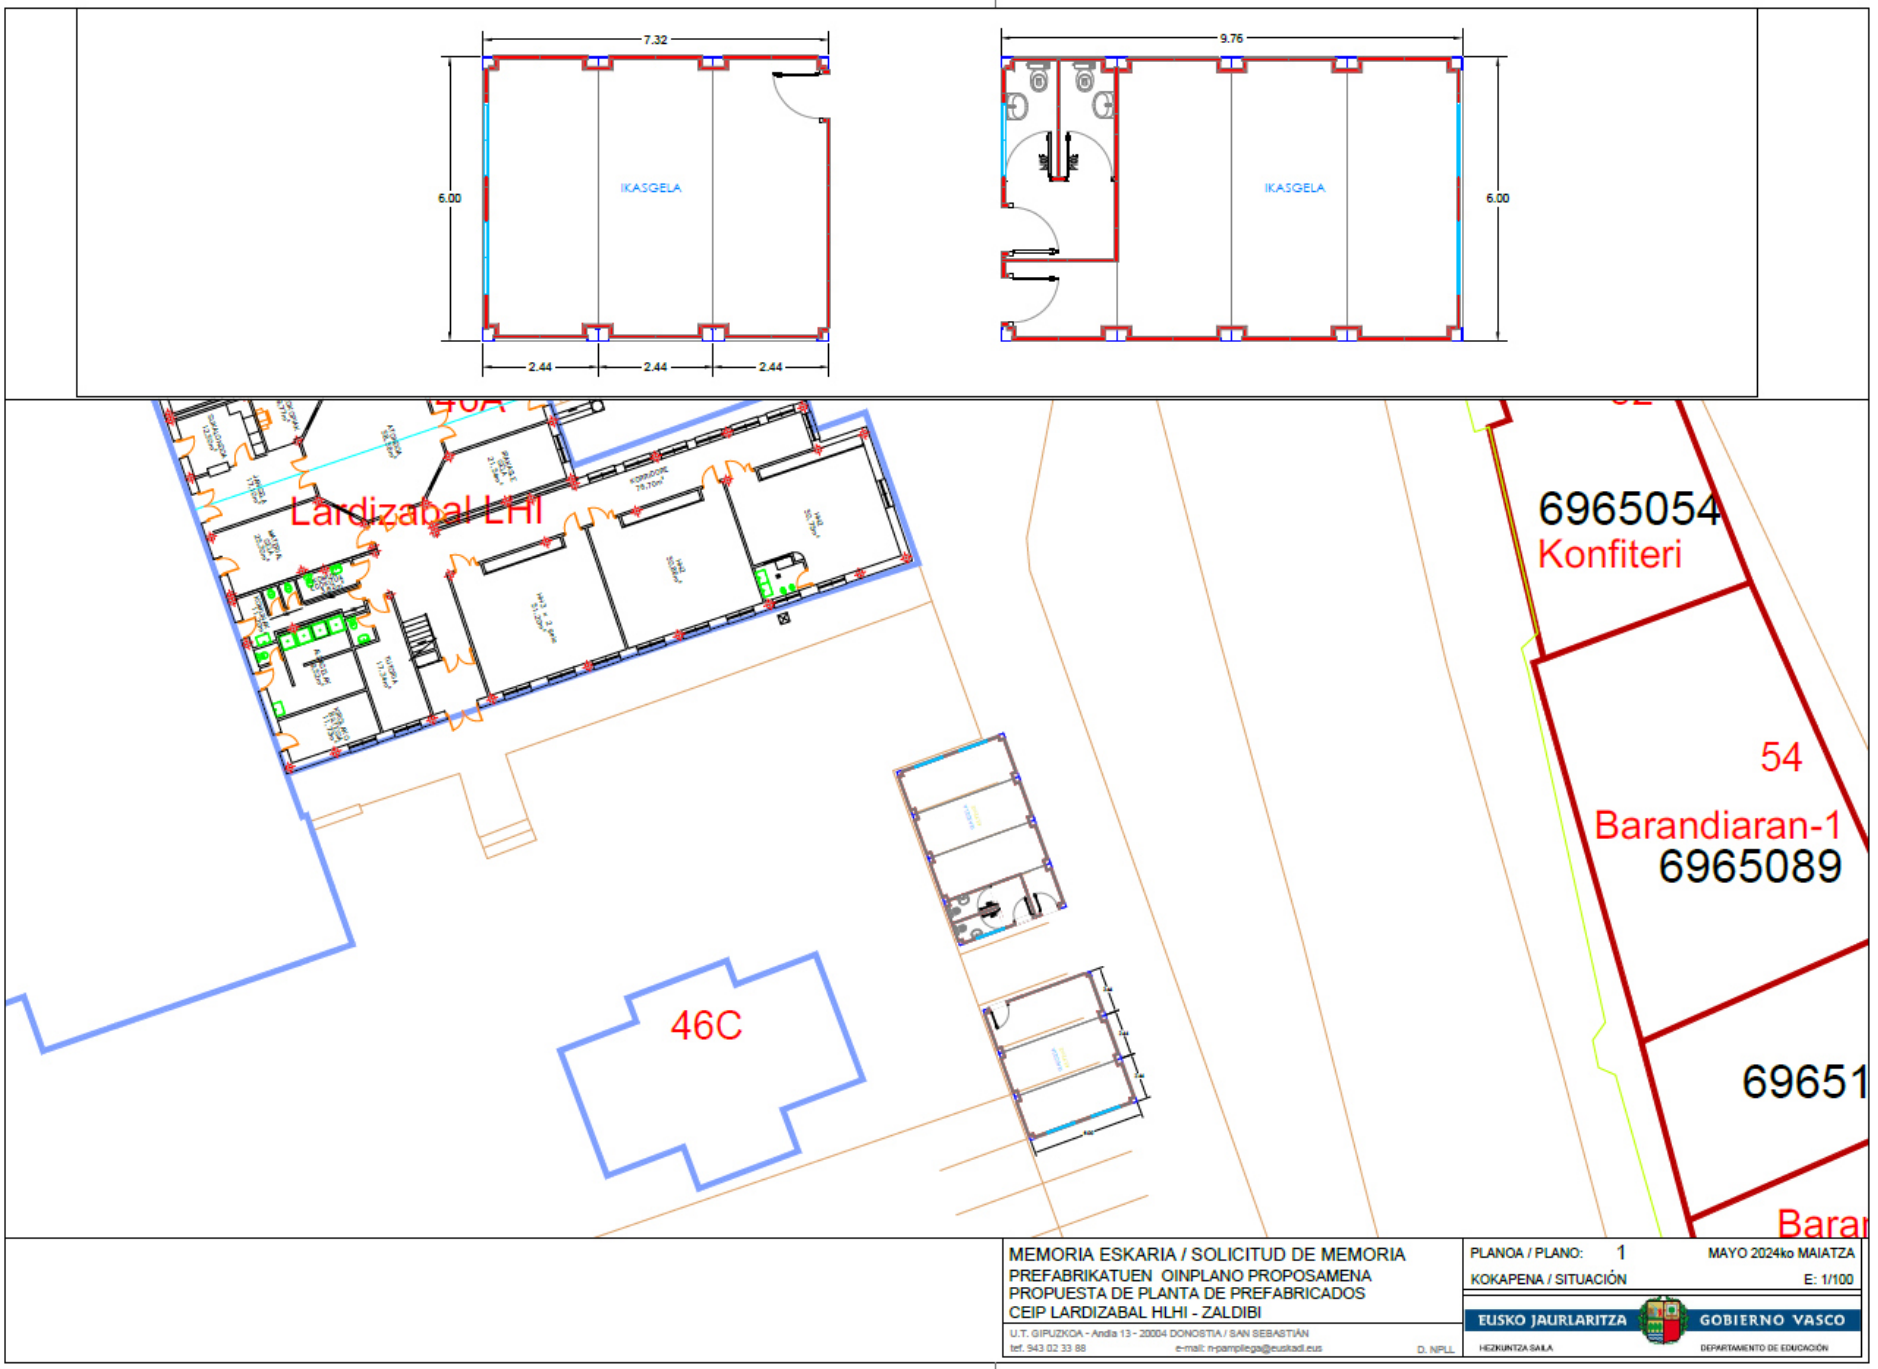

7.32
6.00
IKASGELA
2.44
2.44
2.44
9.76
IKASGELA
6.00
Lardizabal LHI
46C
6965054
Konfiteri
54
Barandiaran-1
6965089
69651
MEMORIA ESKARIA / SOLICITUD DE MEMORIA
PREFABRIKATUEN OINPLANO PROPOSAMENA
PROPUESTA DE PLANTA DE PREFABRICADOS
CEIP LARDIZABAL HLHI - ZALDIBI
U.T. GIPUZKOA - Andia 13 - 20004 DONOSTIA / SAN SEBASTIÁN
tef. 943 02 33 88
e-mail: n-pamplega@euskadi.eus
D. NPLL
PLANOA / PLANO: 1
MAYO 2024ko MAIATZA
KOKAPENA / SITUACIÓN
E: 1/100
EUSKO JAURLARITZA
GOBIERNO VASCO
HEZKUNTZA SAILA
DEPARTAMENTO DE EDUCACIÓN