



BERRIKUSIA

REVISADO

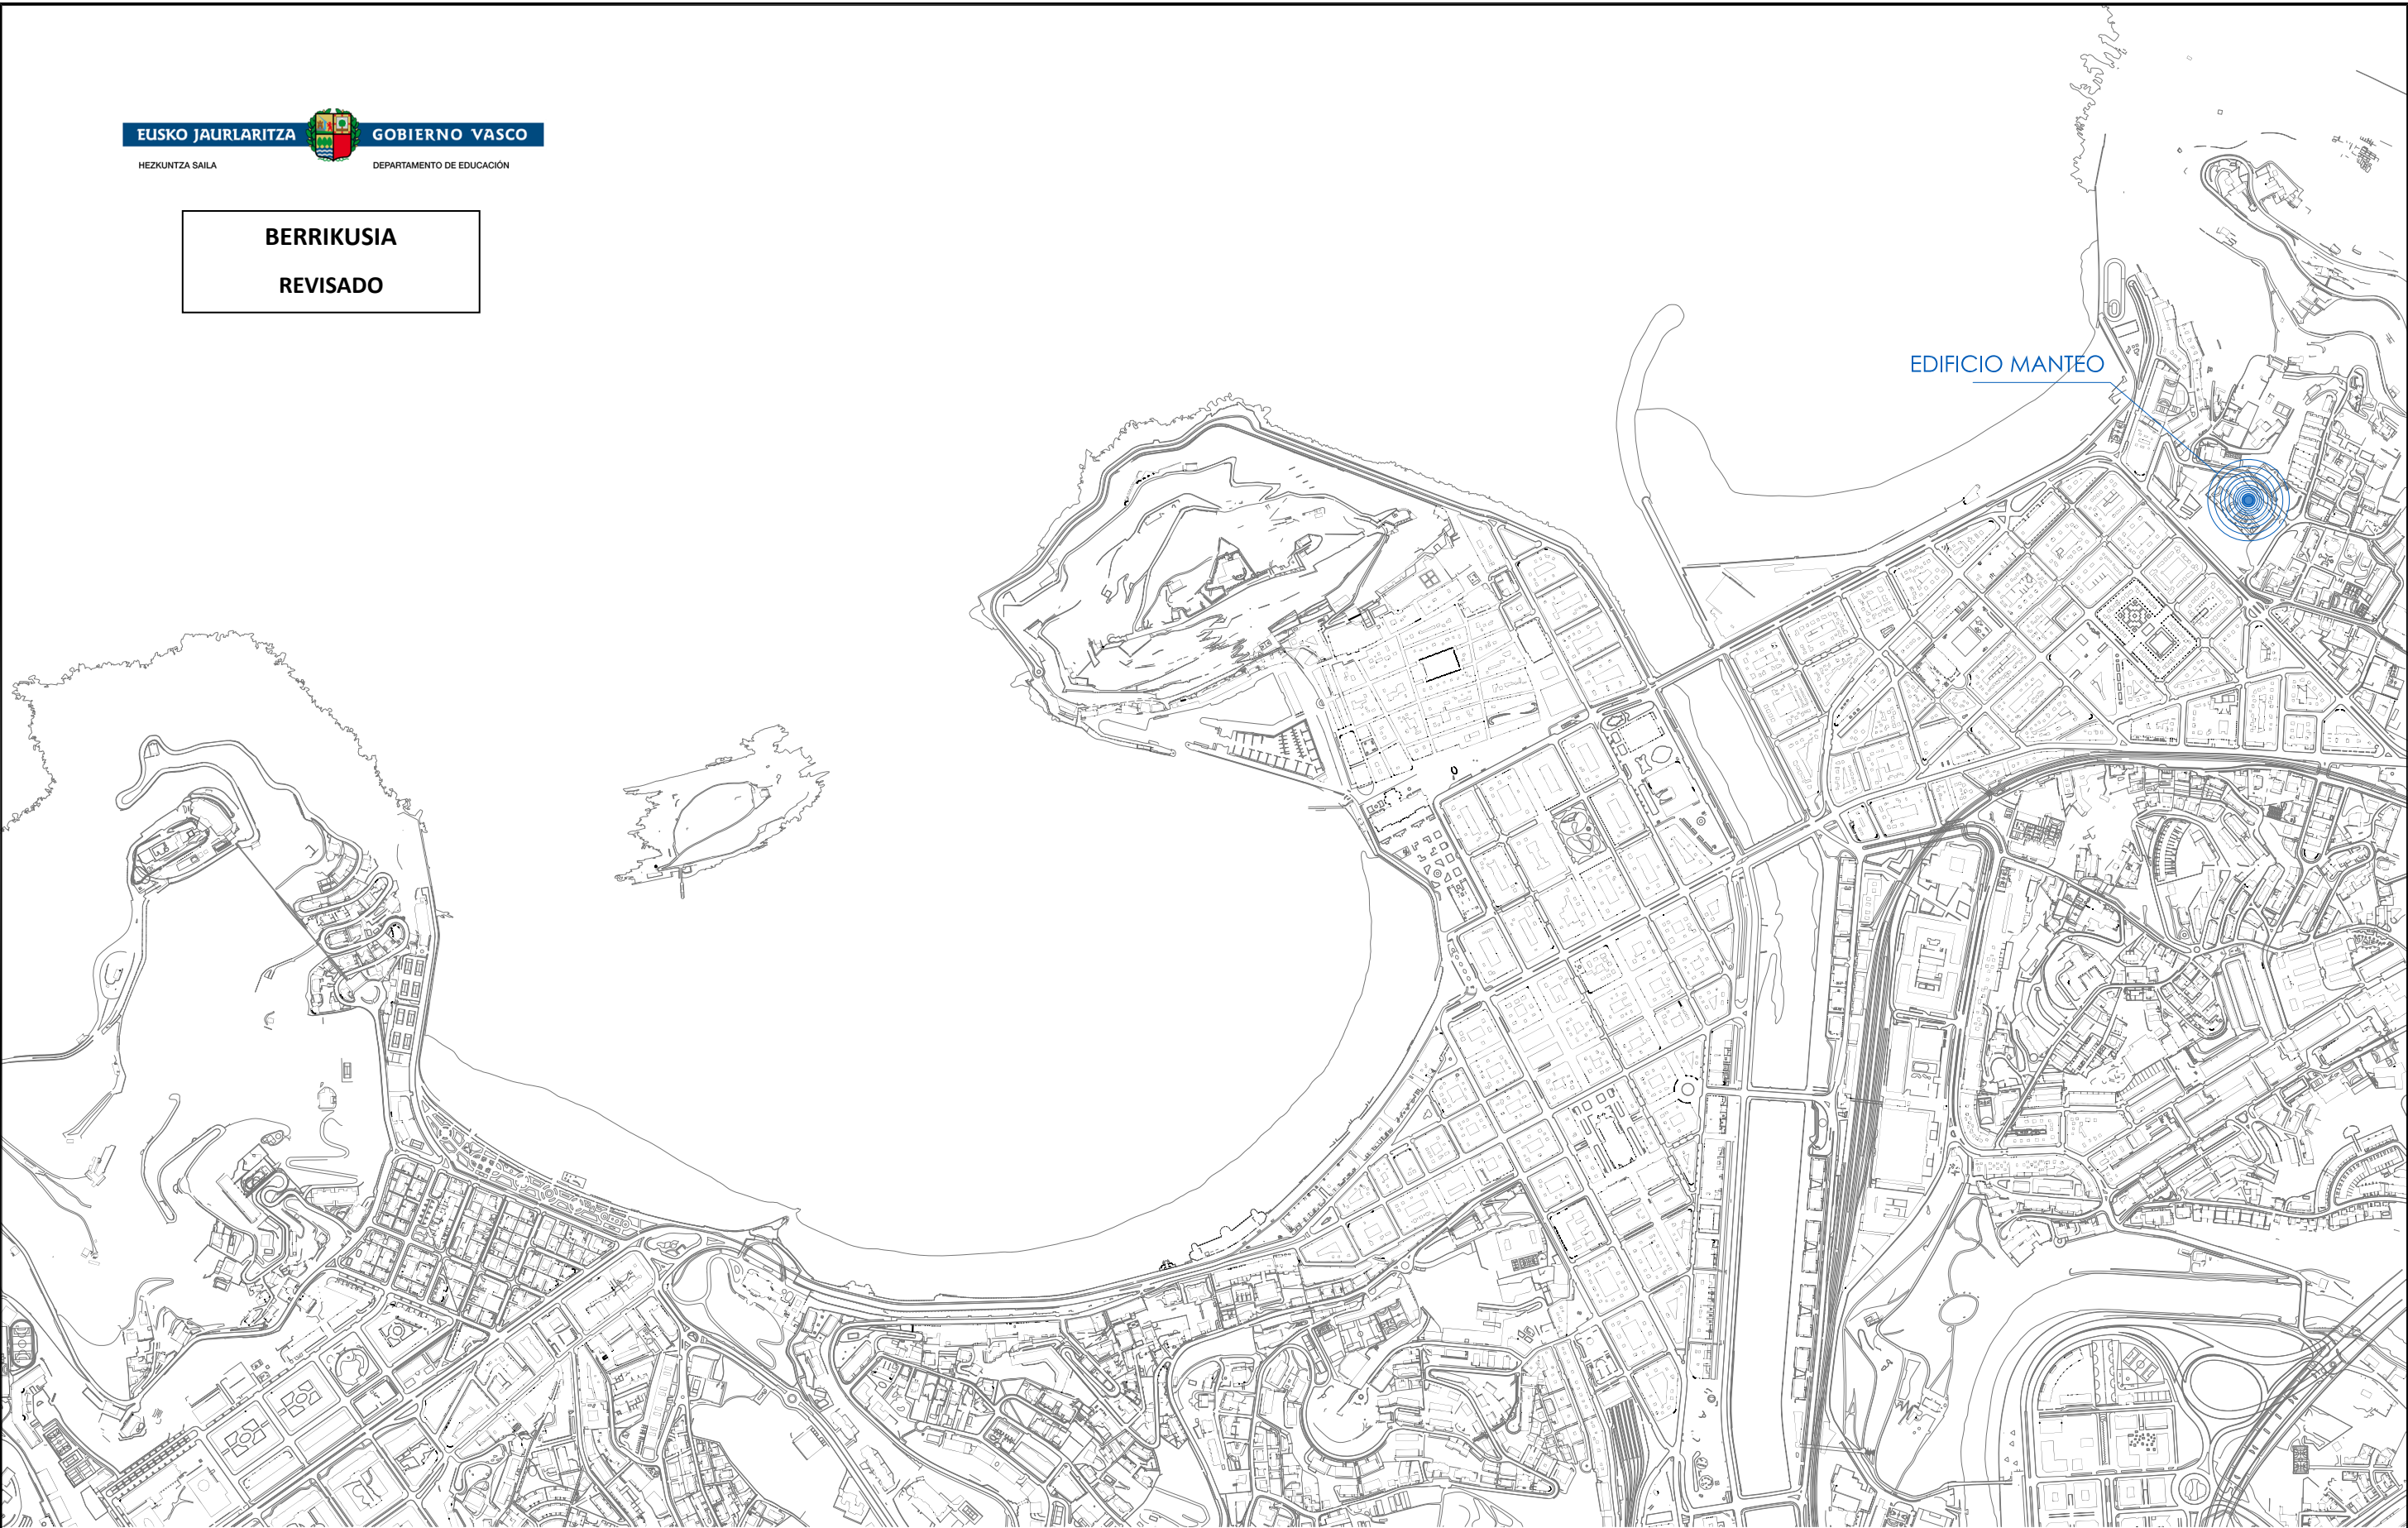

UTE ABM MANTEO

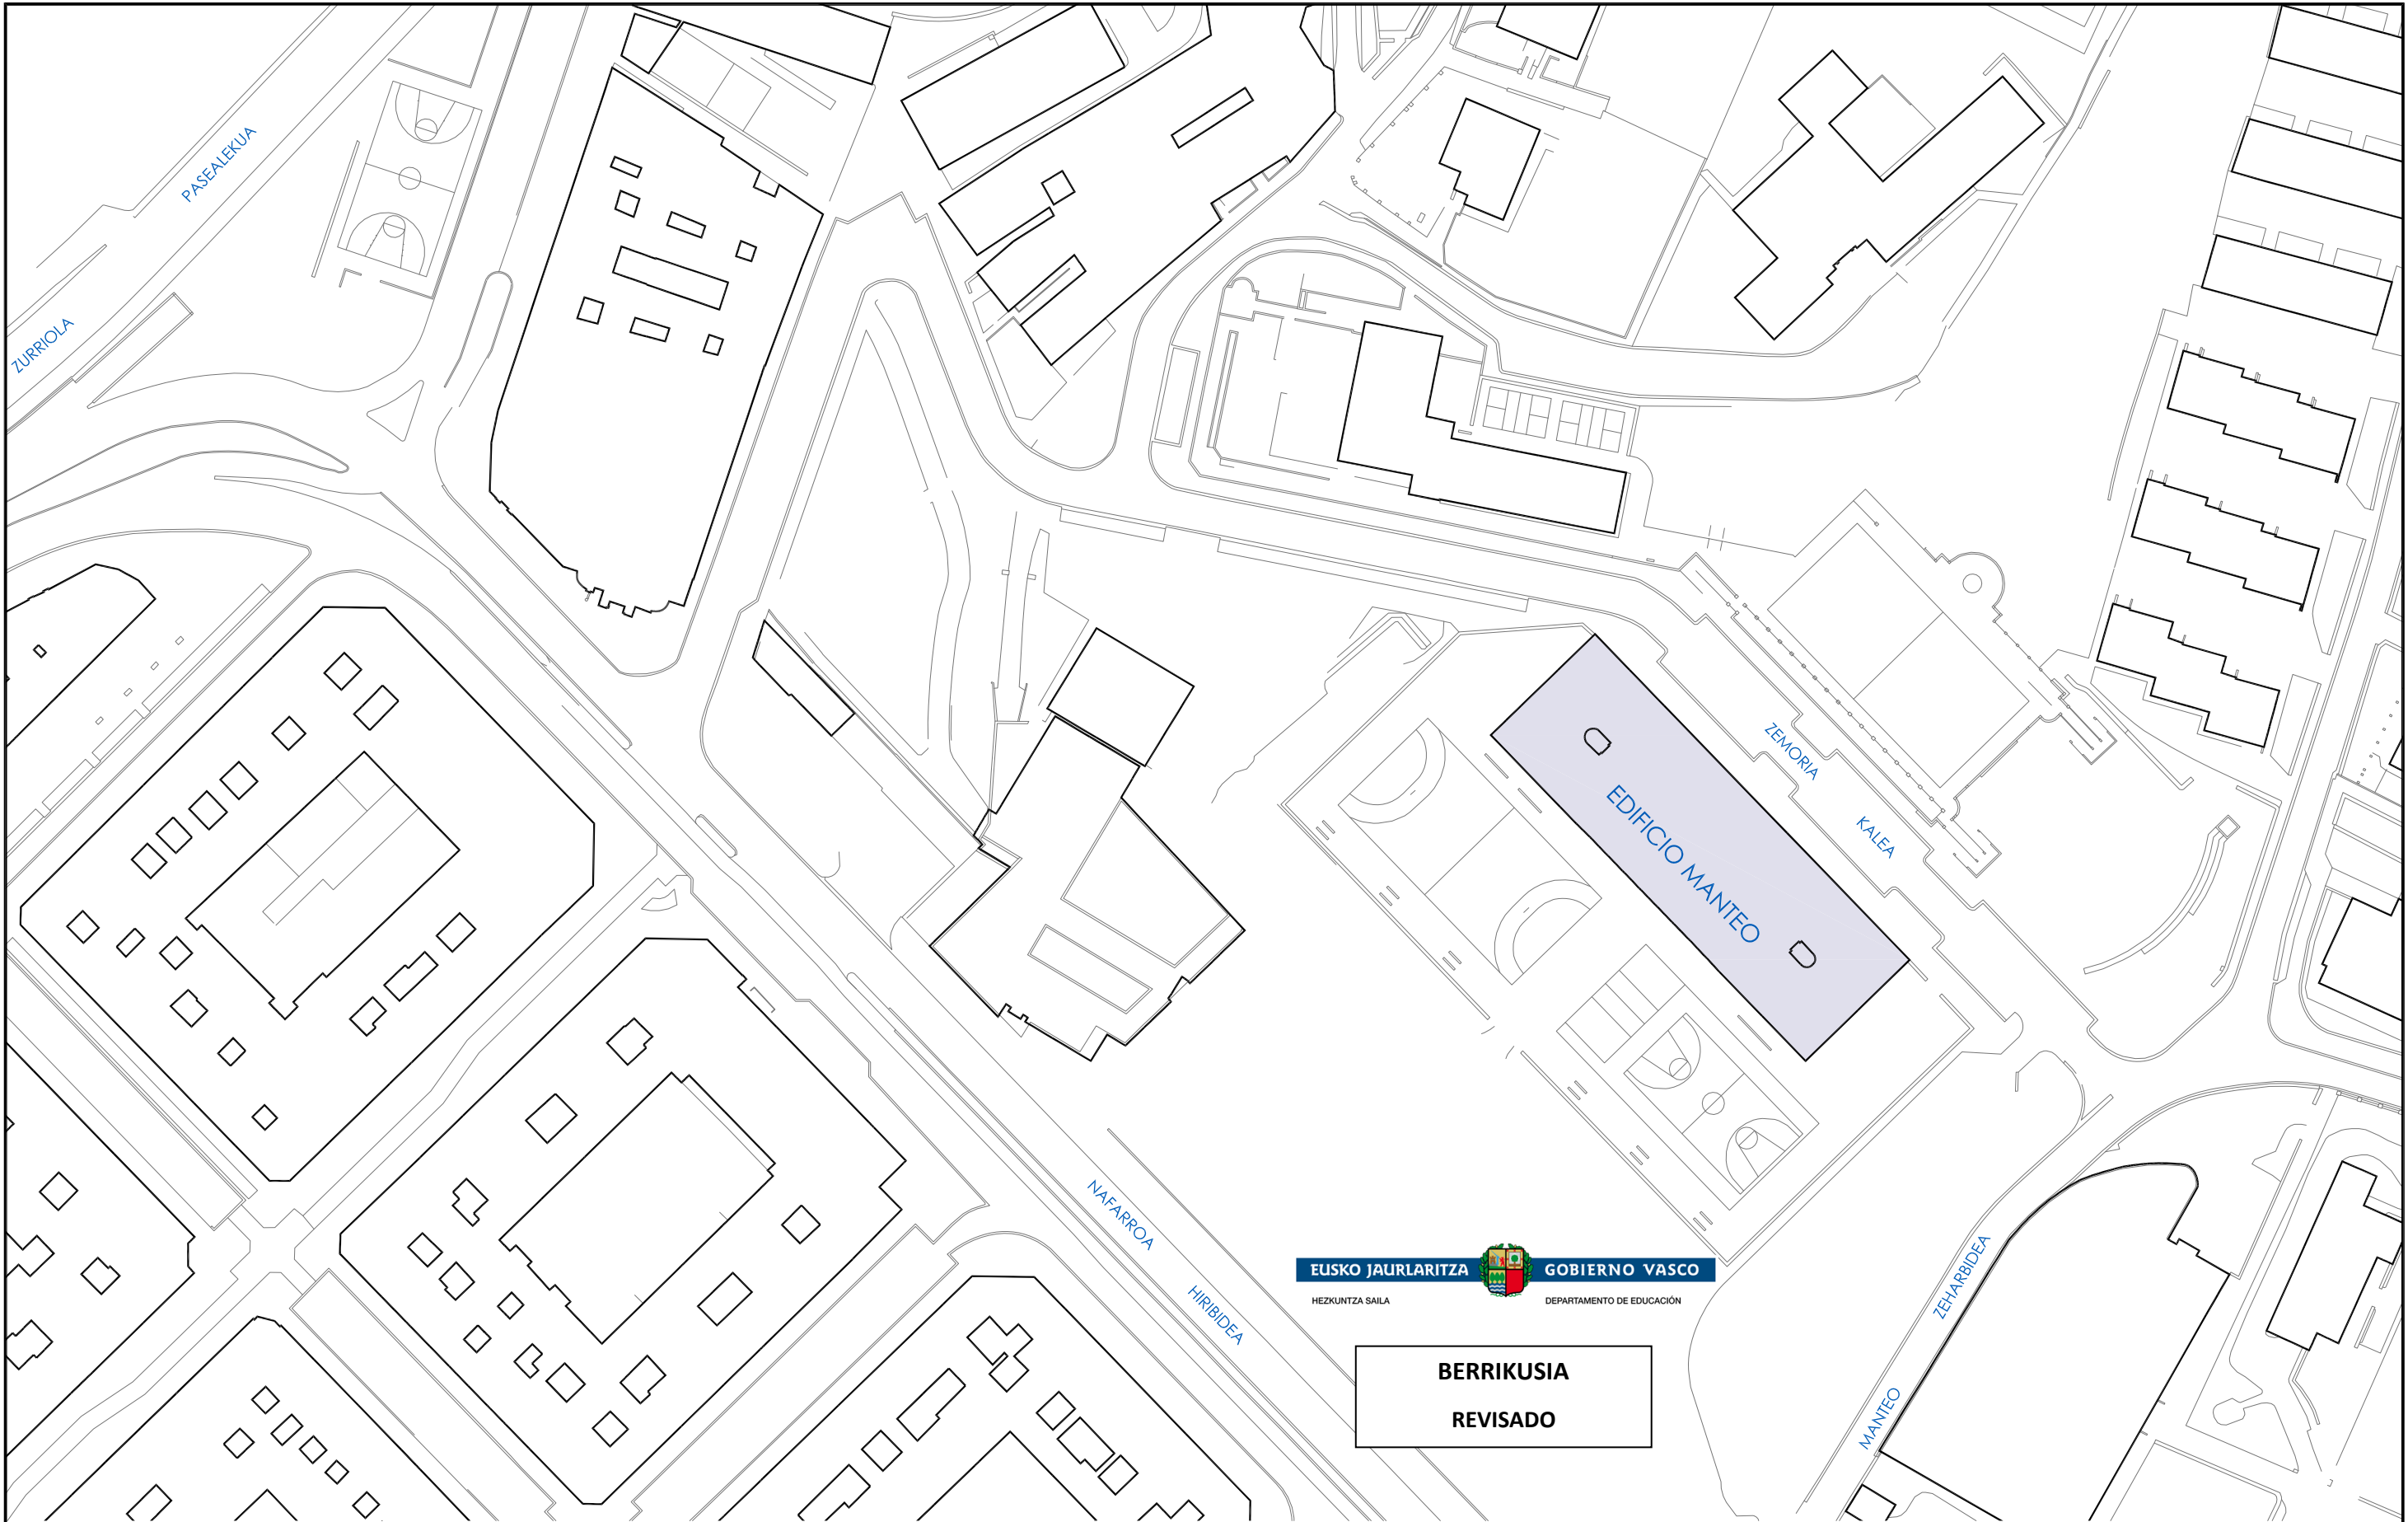


EUSKO JAURLARITZA GOBIERNO VASCO
HEZKUNTZA SAILA DEPARTAMENTO DE EDUCACIÓN


BERRIKUSIA
REVISADO

UTE ABM MANTEO

NOVIEMBRE 2022 02 A3 E. 1:1.000	P. BASICO Y DE EJECUCIÓN REV.02 REHABILITACIÓN DE LA CUBIERTA DEL EDIFICIO MANTEO DEL IES ZUBIRI-MANTEO BHI DE DONOSTIA		PROMOTOR DEPARTAMENTO DE EDUCACIÓN DEL GOBIERNO VASCO		
	PLANO	EMPLAZAMIENTO	ARQUITECTOS		
			BEATRIZ BERGASO BALDA- nº coavn 504022		ENRIQUE AIZPURUA PAMPLIEGA nº coavn 419664

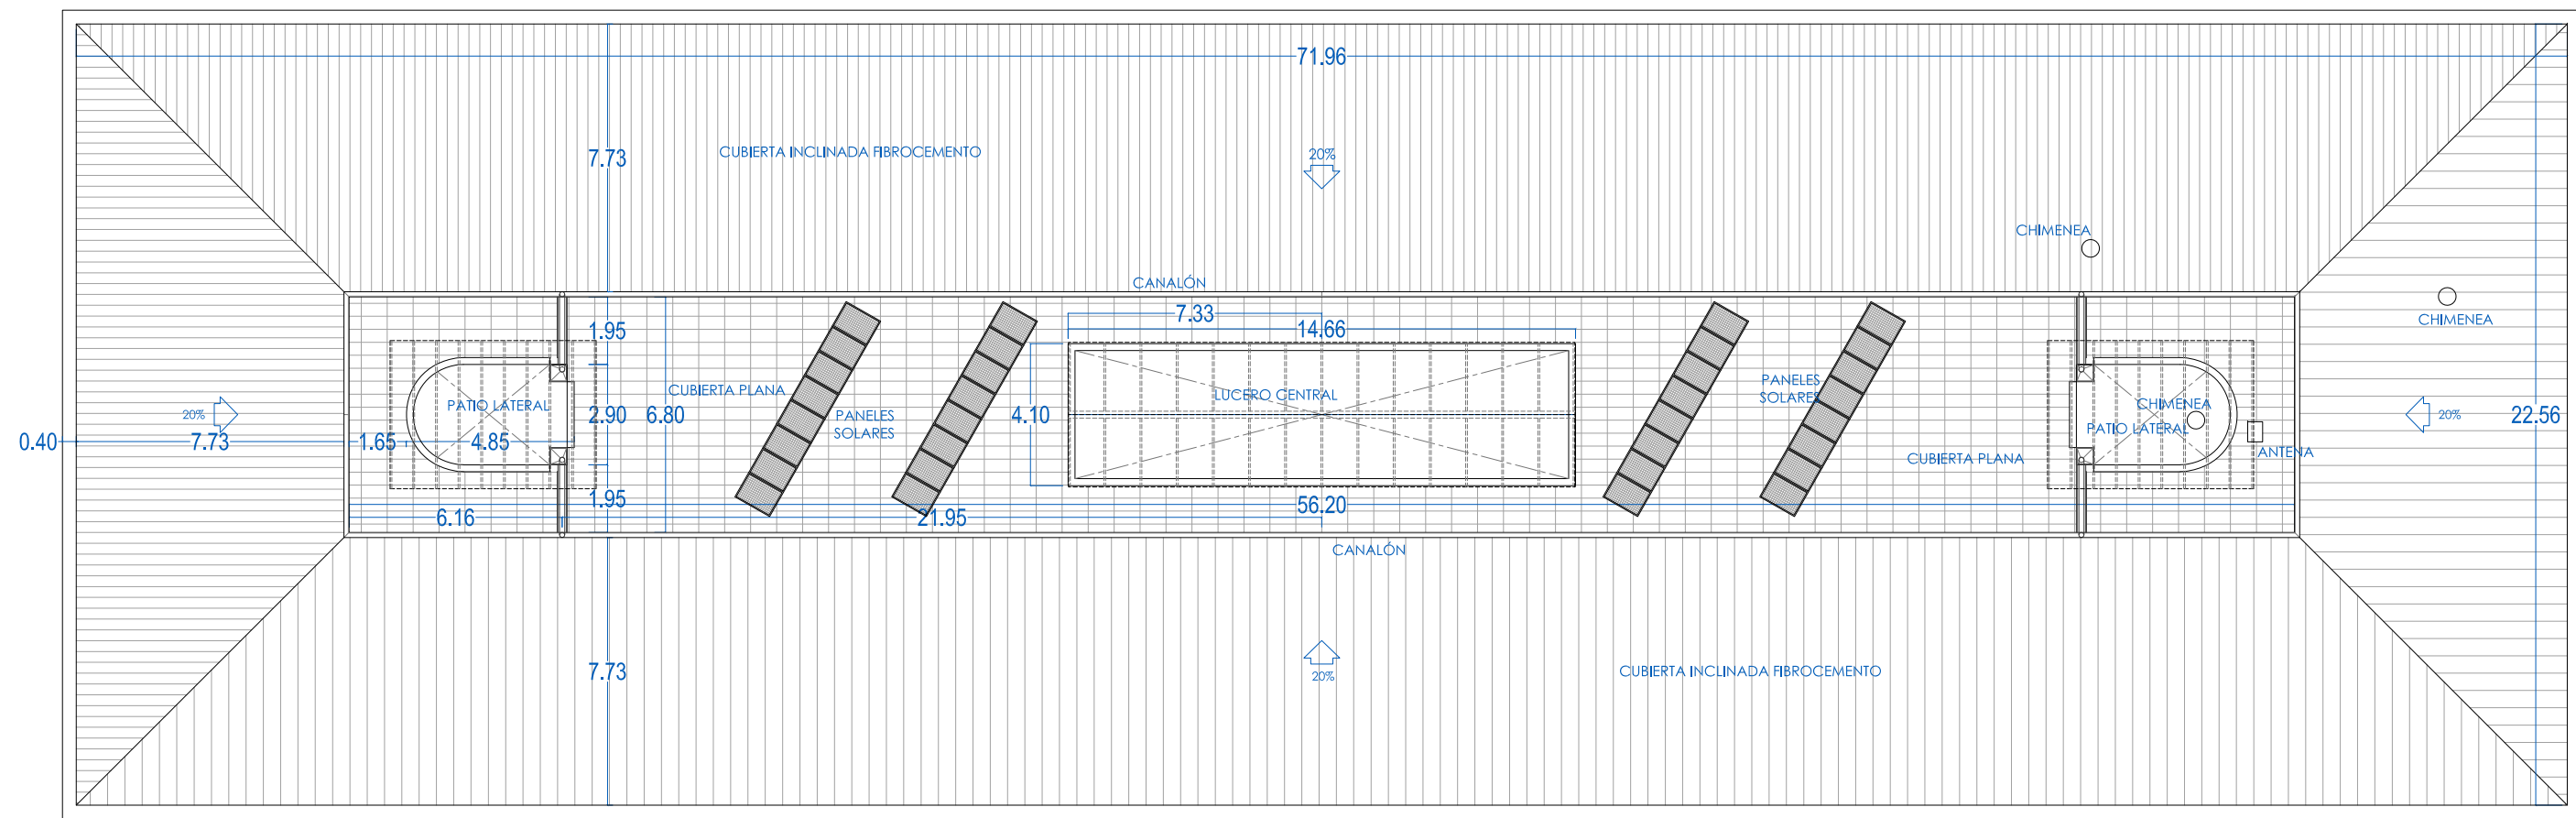

PLANTA DE CUBIERTA

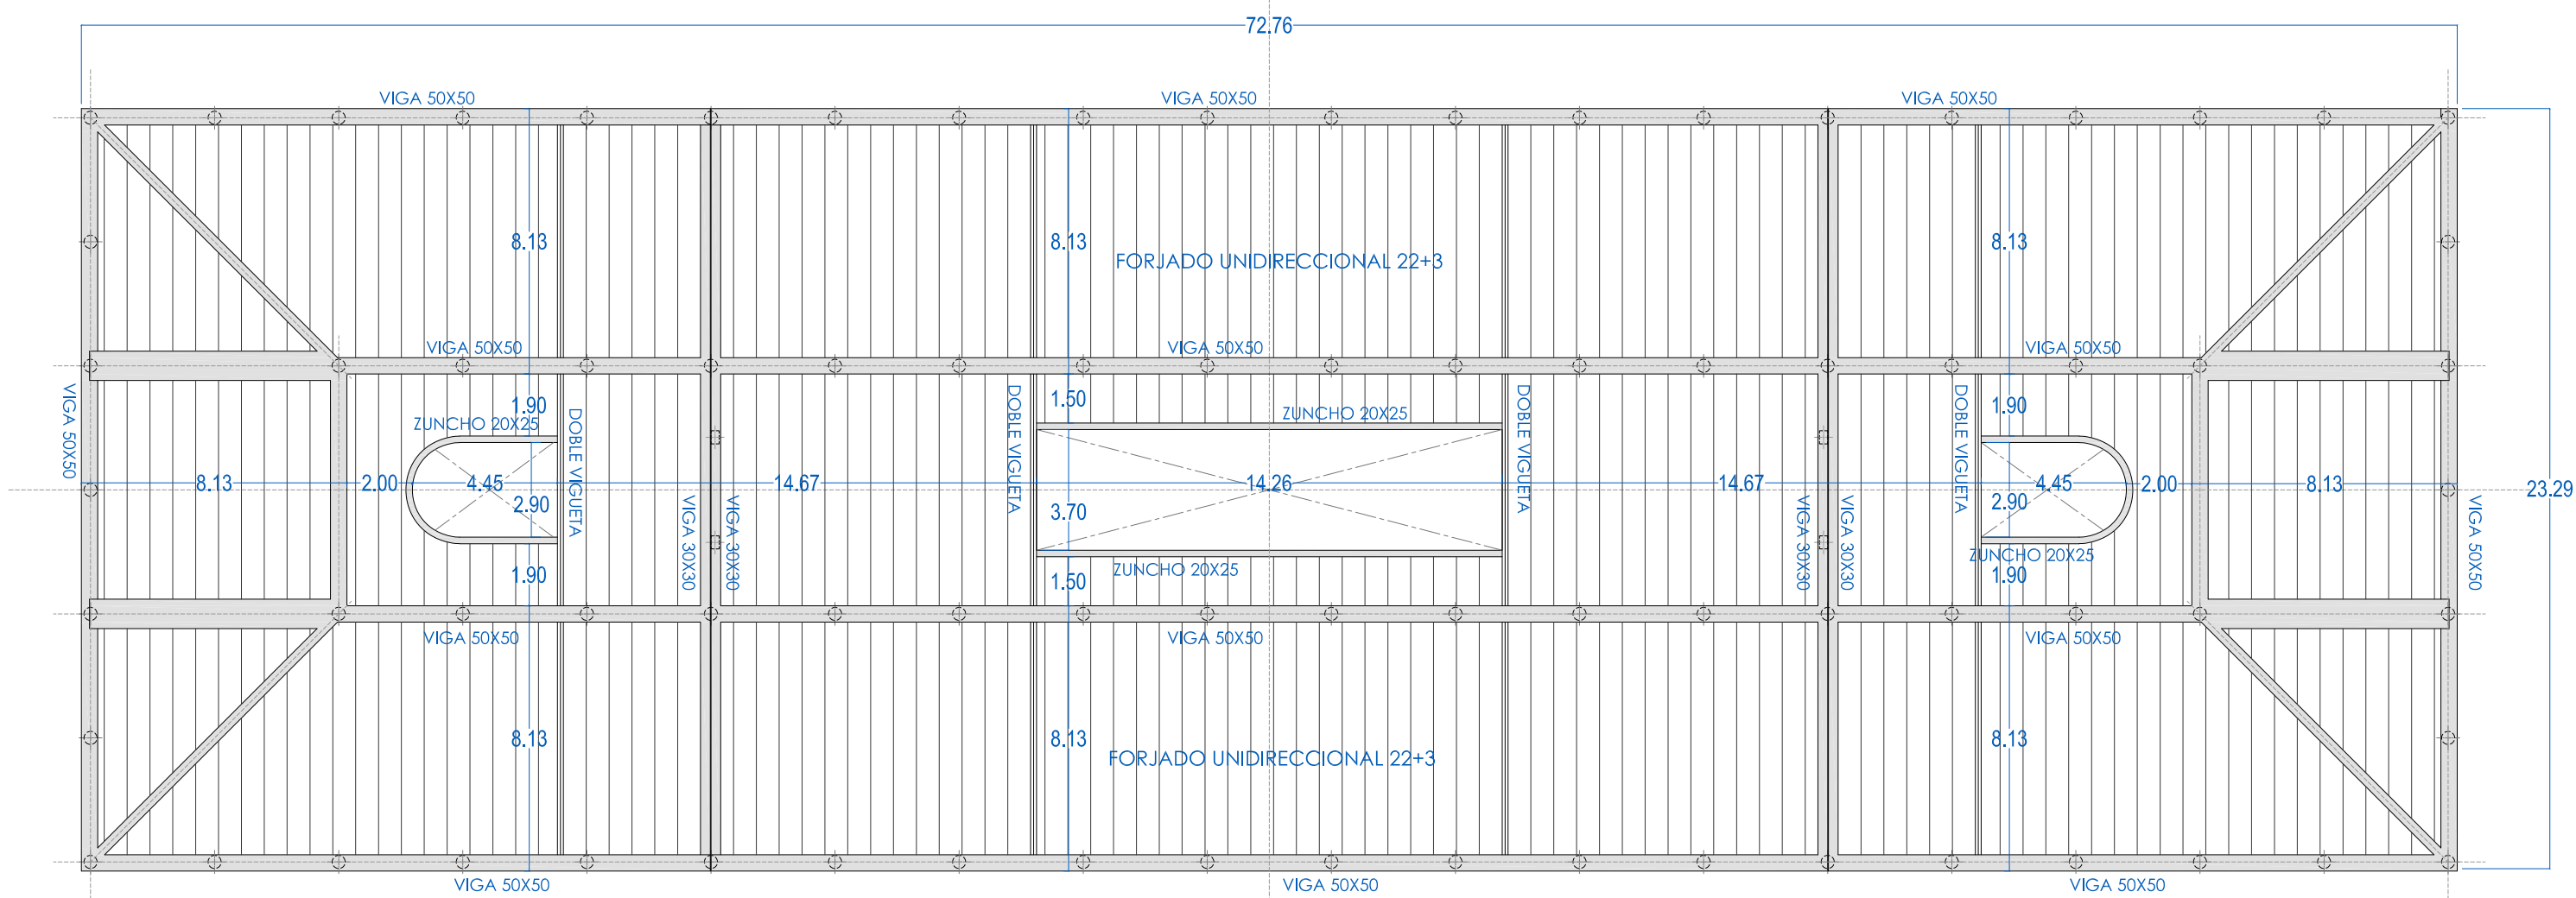

ESTRUCTURA DE CUBIERTA


Según documentación gráfica de Proyecto original



Vista parcial de la cubierta inclinada y plana con batería de paneles, patio lateral, chimeneas, antena, canalones...



Vista parcial de la cubierta inclinada y plana con el lucero central.

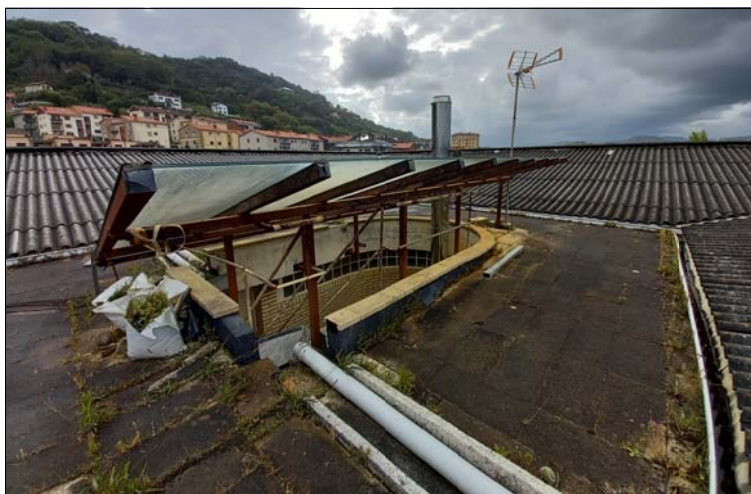


Patio de acceso a cubierta, estructura de lucero sobre patios laterales y cazoleta de recogida de pluviales en esquinas.



Vista parcial de la cubierta con los dos luceros laterales, el lucero central y las cuatro baterías de paneles.

BERRIKUSIA
REVISADO

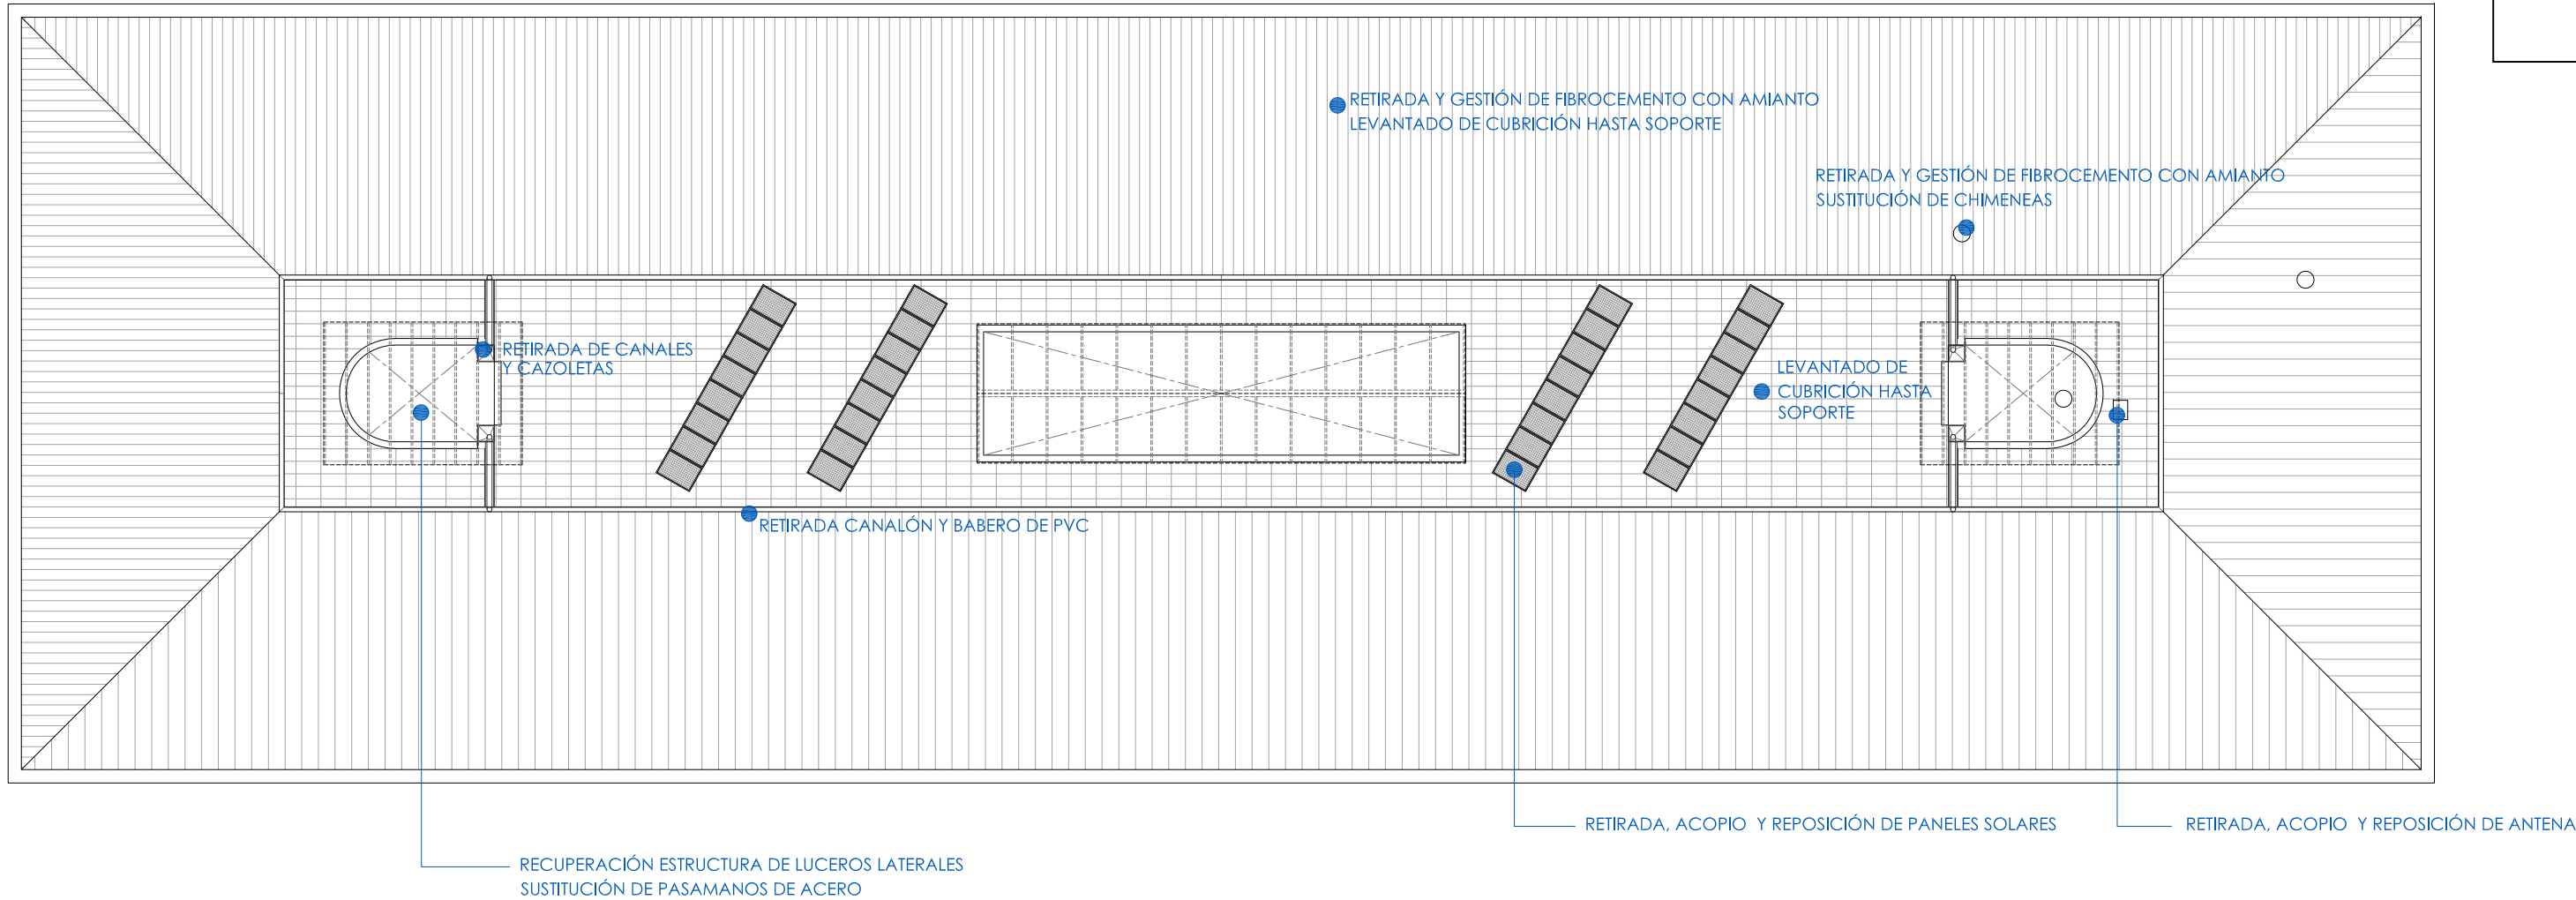

PLANTA DE CUBIERTA



Canalón interior de pluviales y colector en canal embocado en la cazoleta emplazada en las esquinas de los patio laterales.




Conexión canalón y colector en canal embocado en la cazoleta emplazada en las esquinas de los patio laterales.



Losetas de acabado actual



Cazoleta de recogida en esquinas de patios laterales, bajante y rebosadero.

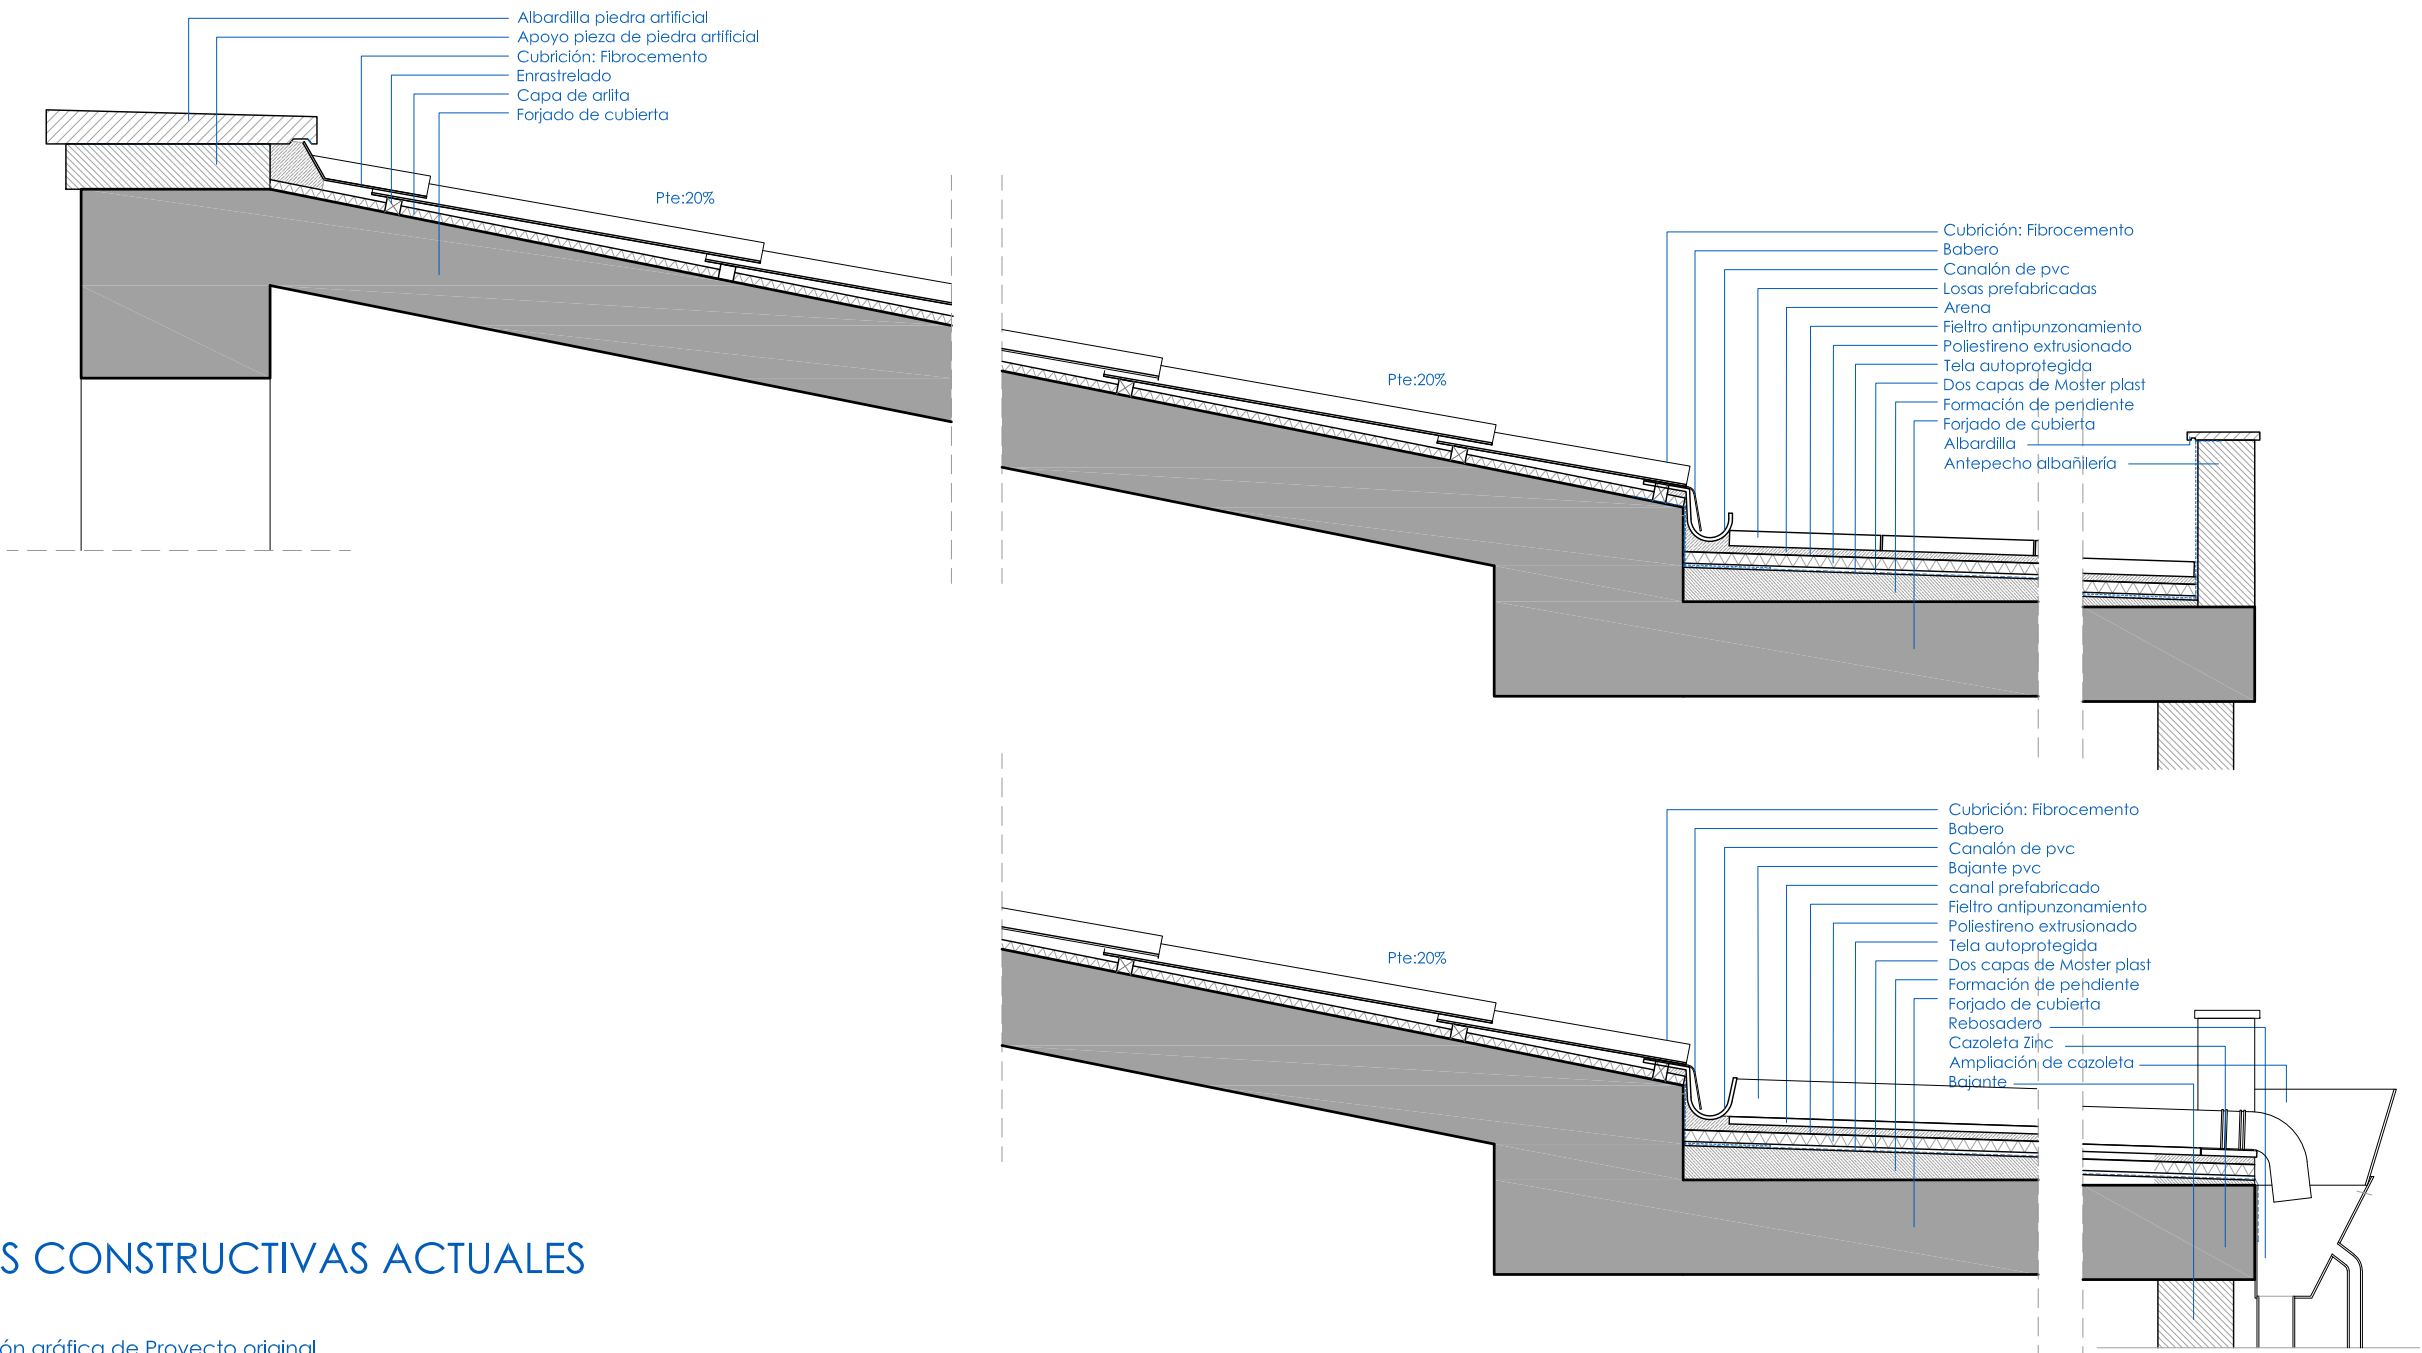

SECCIONES CONSTRUCTIVAS ACTUALES
E. 1:20

Según documentación gráfica de Proyecto original

UTE ABM MANTEO


MINISTERIO DE EDUCACIÓN




- REPOSICIÓN DE ANTENA
- IMPERMEABILIZACIÓN PATIOS LATERALES



UTE ABM MANTEO

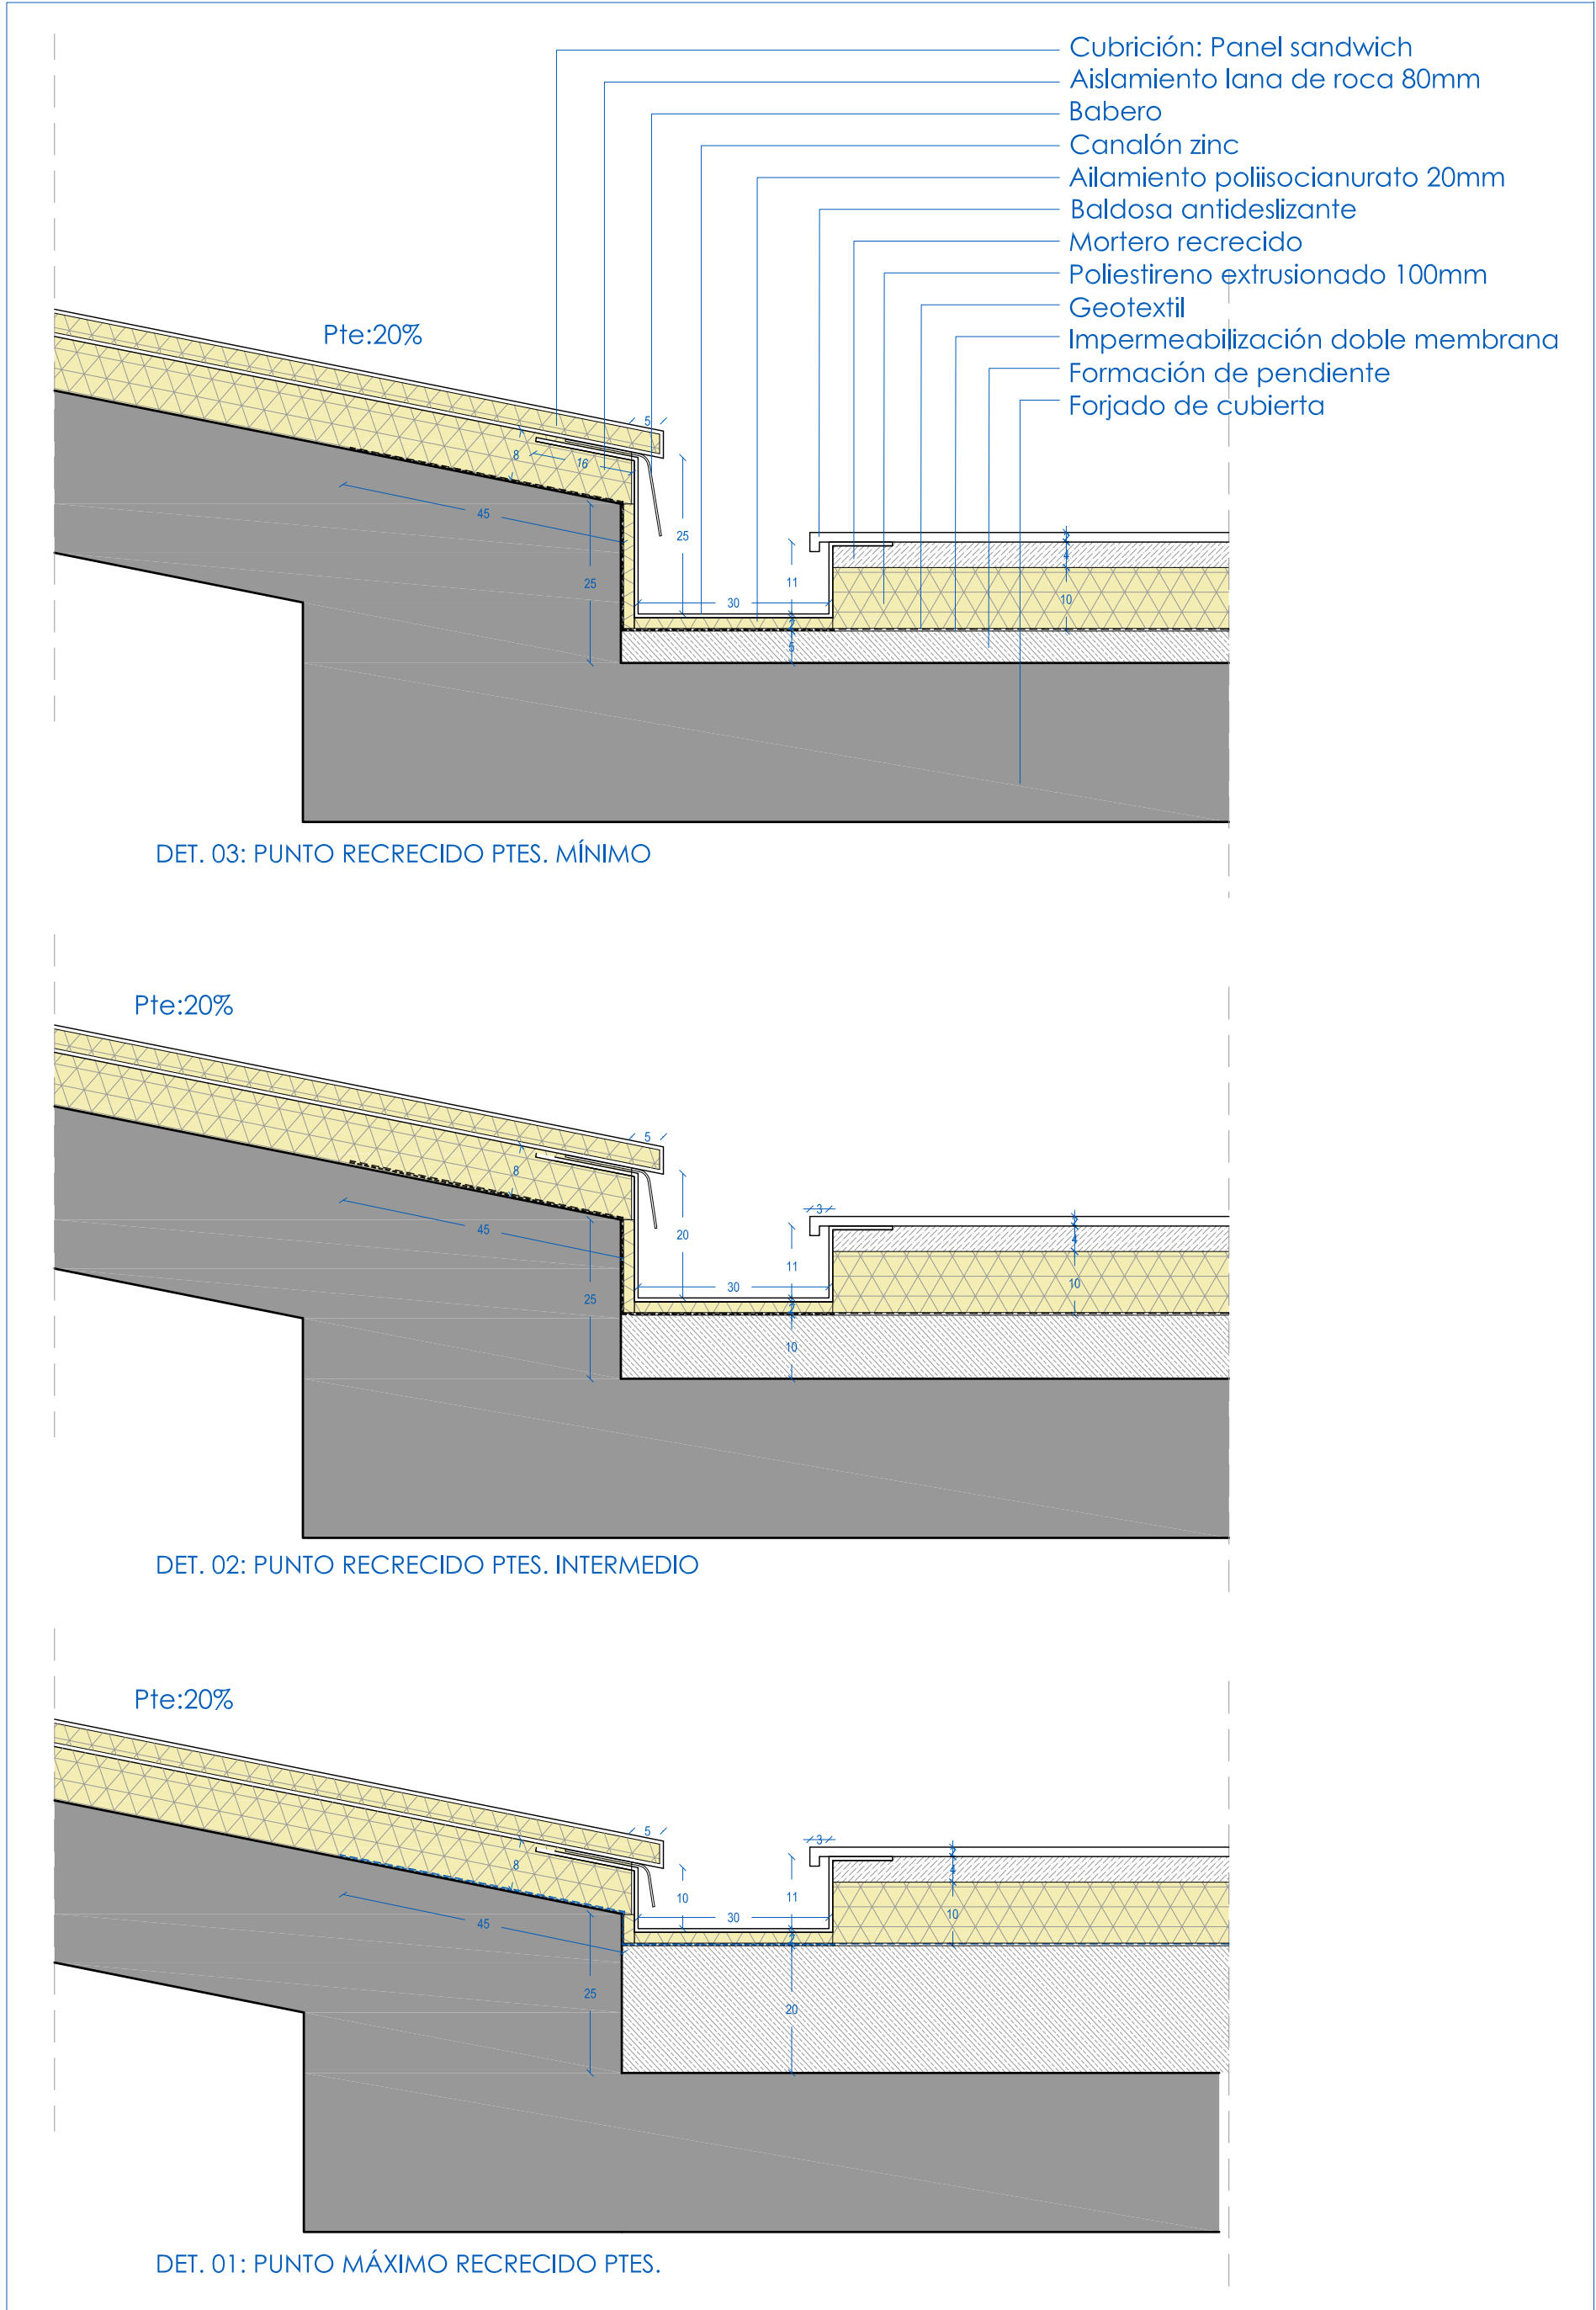

SECCIONES CONSTRUCTIVAS ENCUENTRO CUBIERTAS
E. 1:10

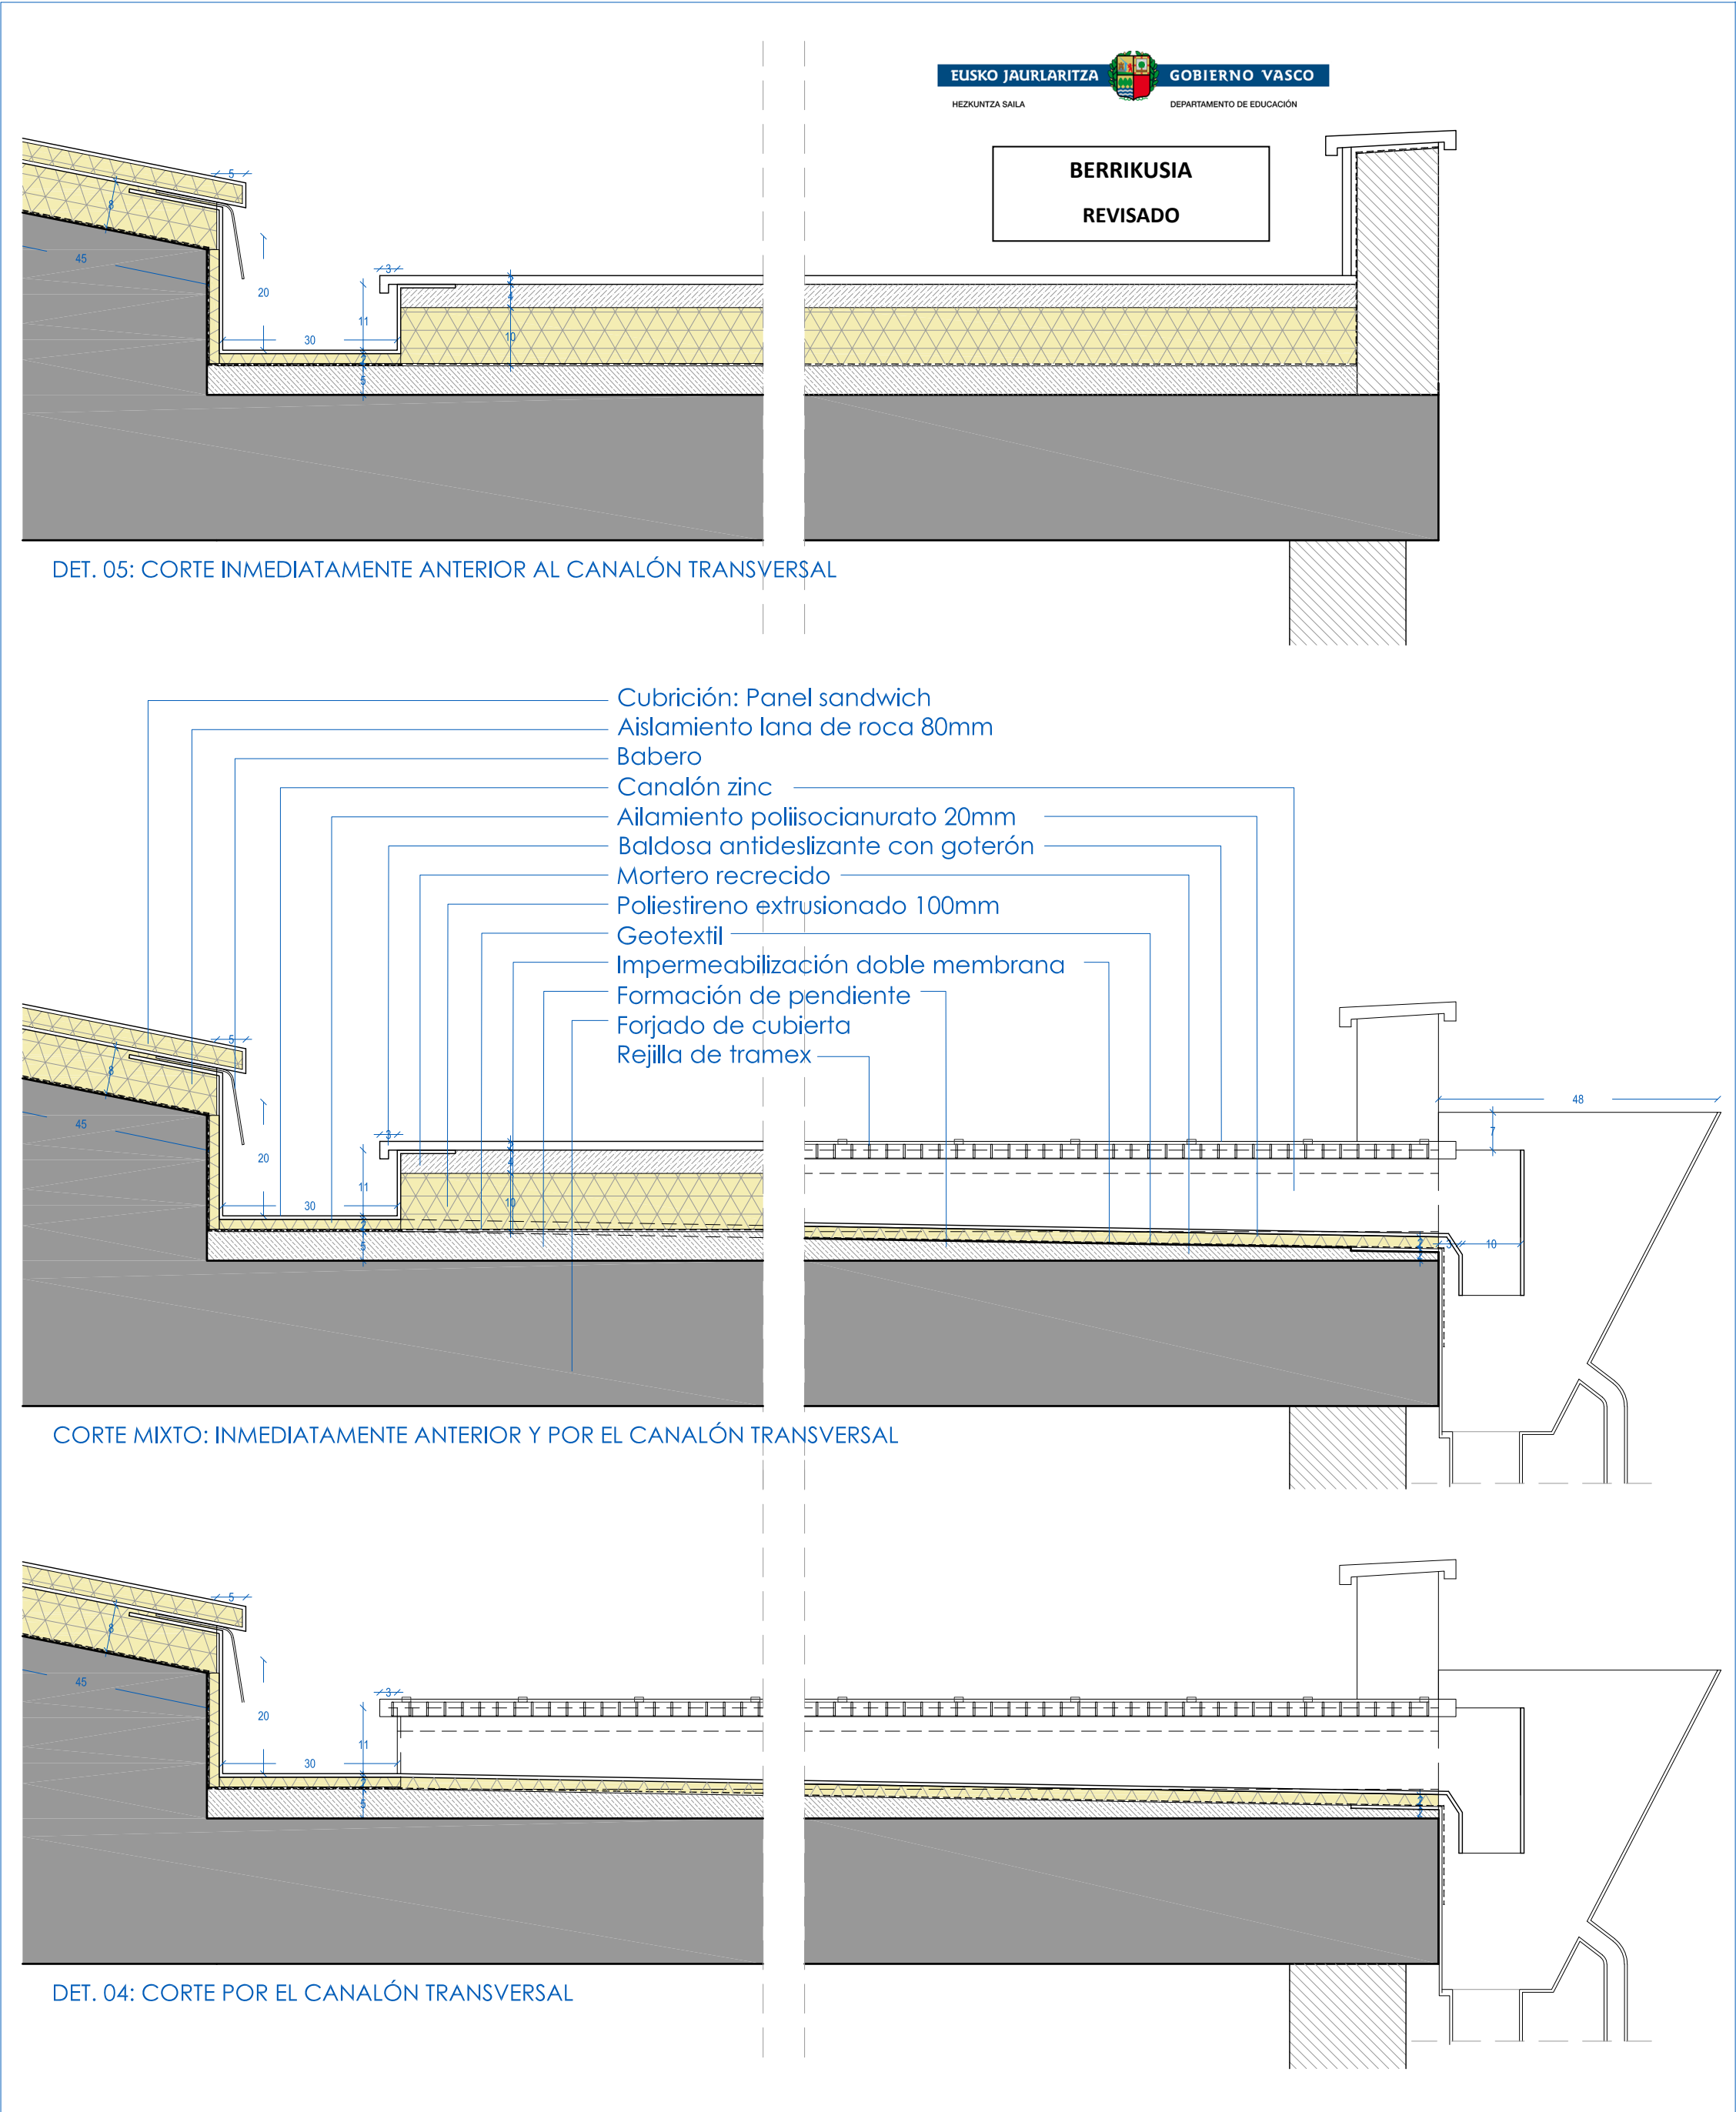

SECCIONES CONSTRUCTIVAS CANALÓN TRANSVERSAL
E. 1:10




UTE ABM MANTEO

NOVIEMBRE 2022
06
A2 E. 1:10


P. BÁSICO Y DE EJECUCIÓN
REV.02 REHABILITACIÓN DE LA CUBIERTA DEL EDIFICIO MANTEO DEL
IES ZUBIRI-MANTEO BHI DE DONOSTIA
PLANO
CUBIERTA - PROPUESTA
DETALLES CONSTRUCTIVOS

PROMOTOR
DEPARTAMENTO DE EDUCACIÓN DEL GOBIERNO VASCO
ARQUITECTOS
BEATRIZ BERGASIN BALDA
ENRIQUE AIZPURA PAMPUÉGA
JAVIER AIZPURA PAMPUÉGA

BERRIKUSIA
REVISADO

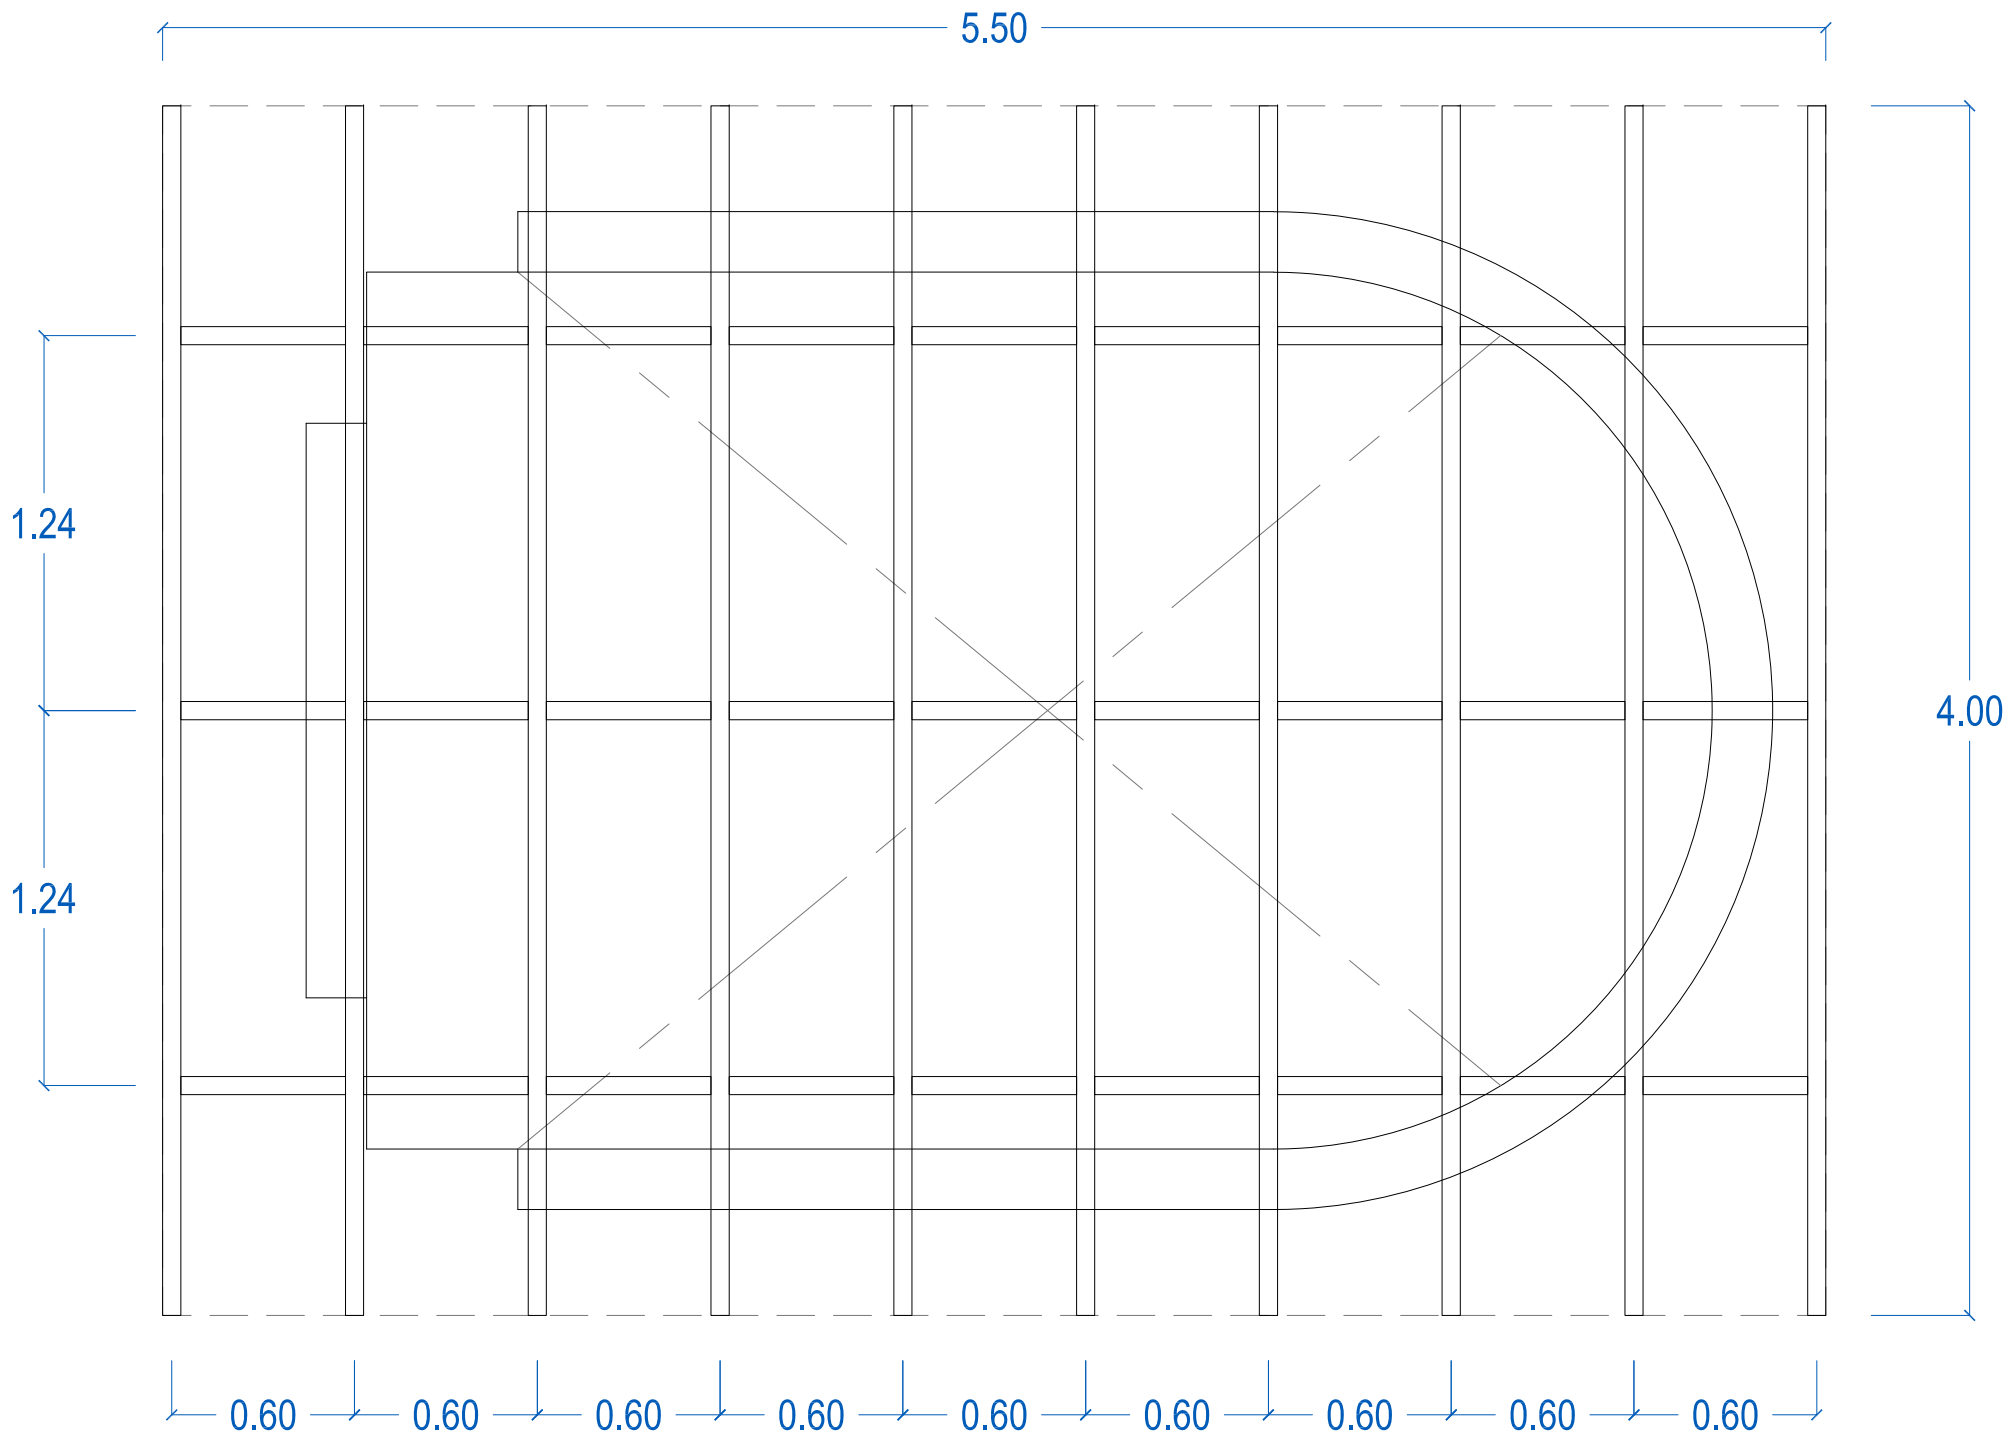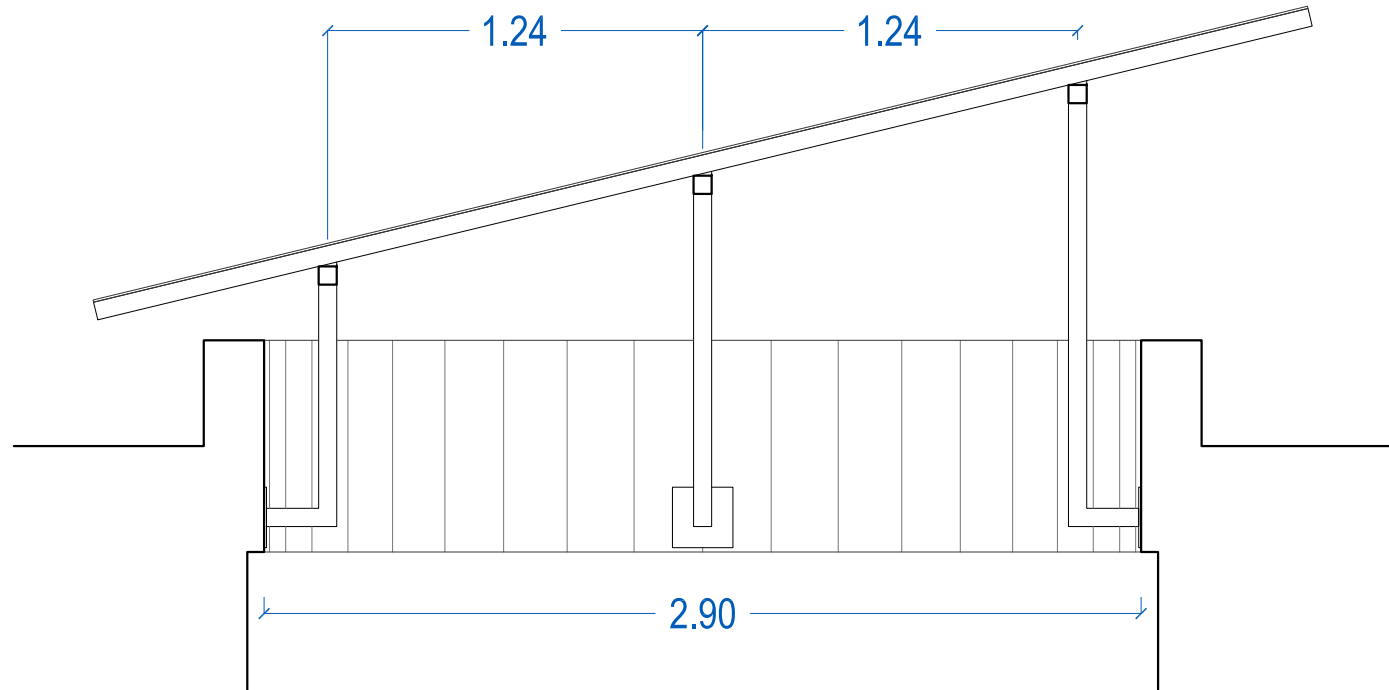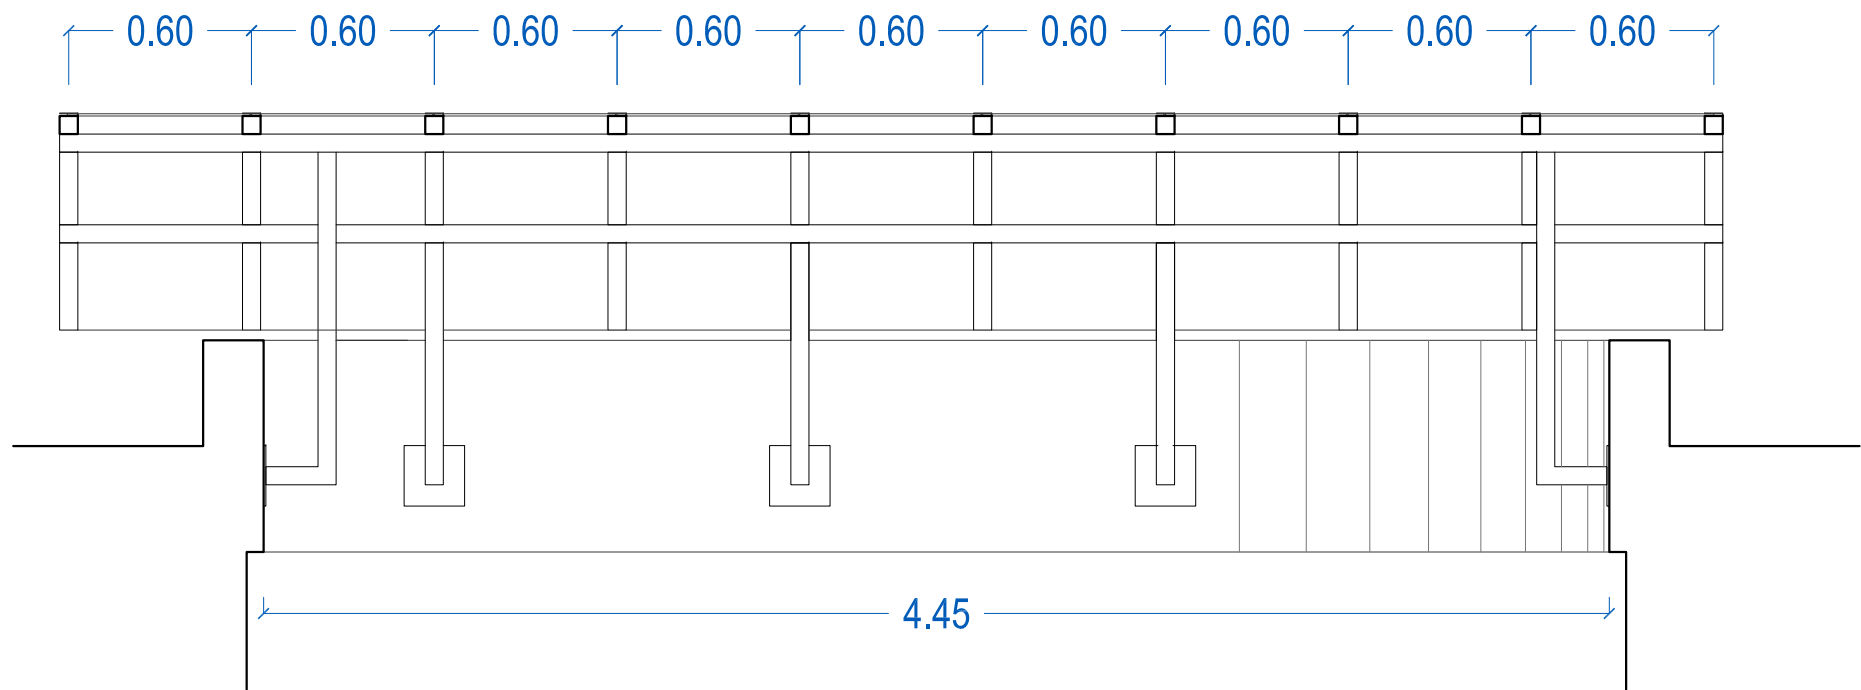

DET. 07: ESTRUCTURA DE CUBIERTA DE PATIOS LATERALES
E. 1:20

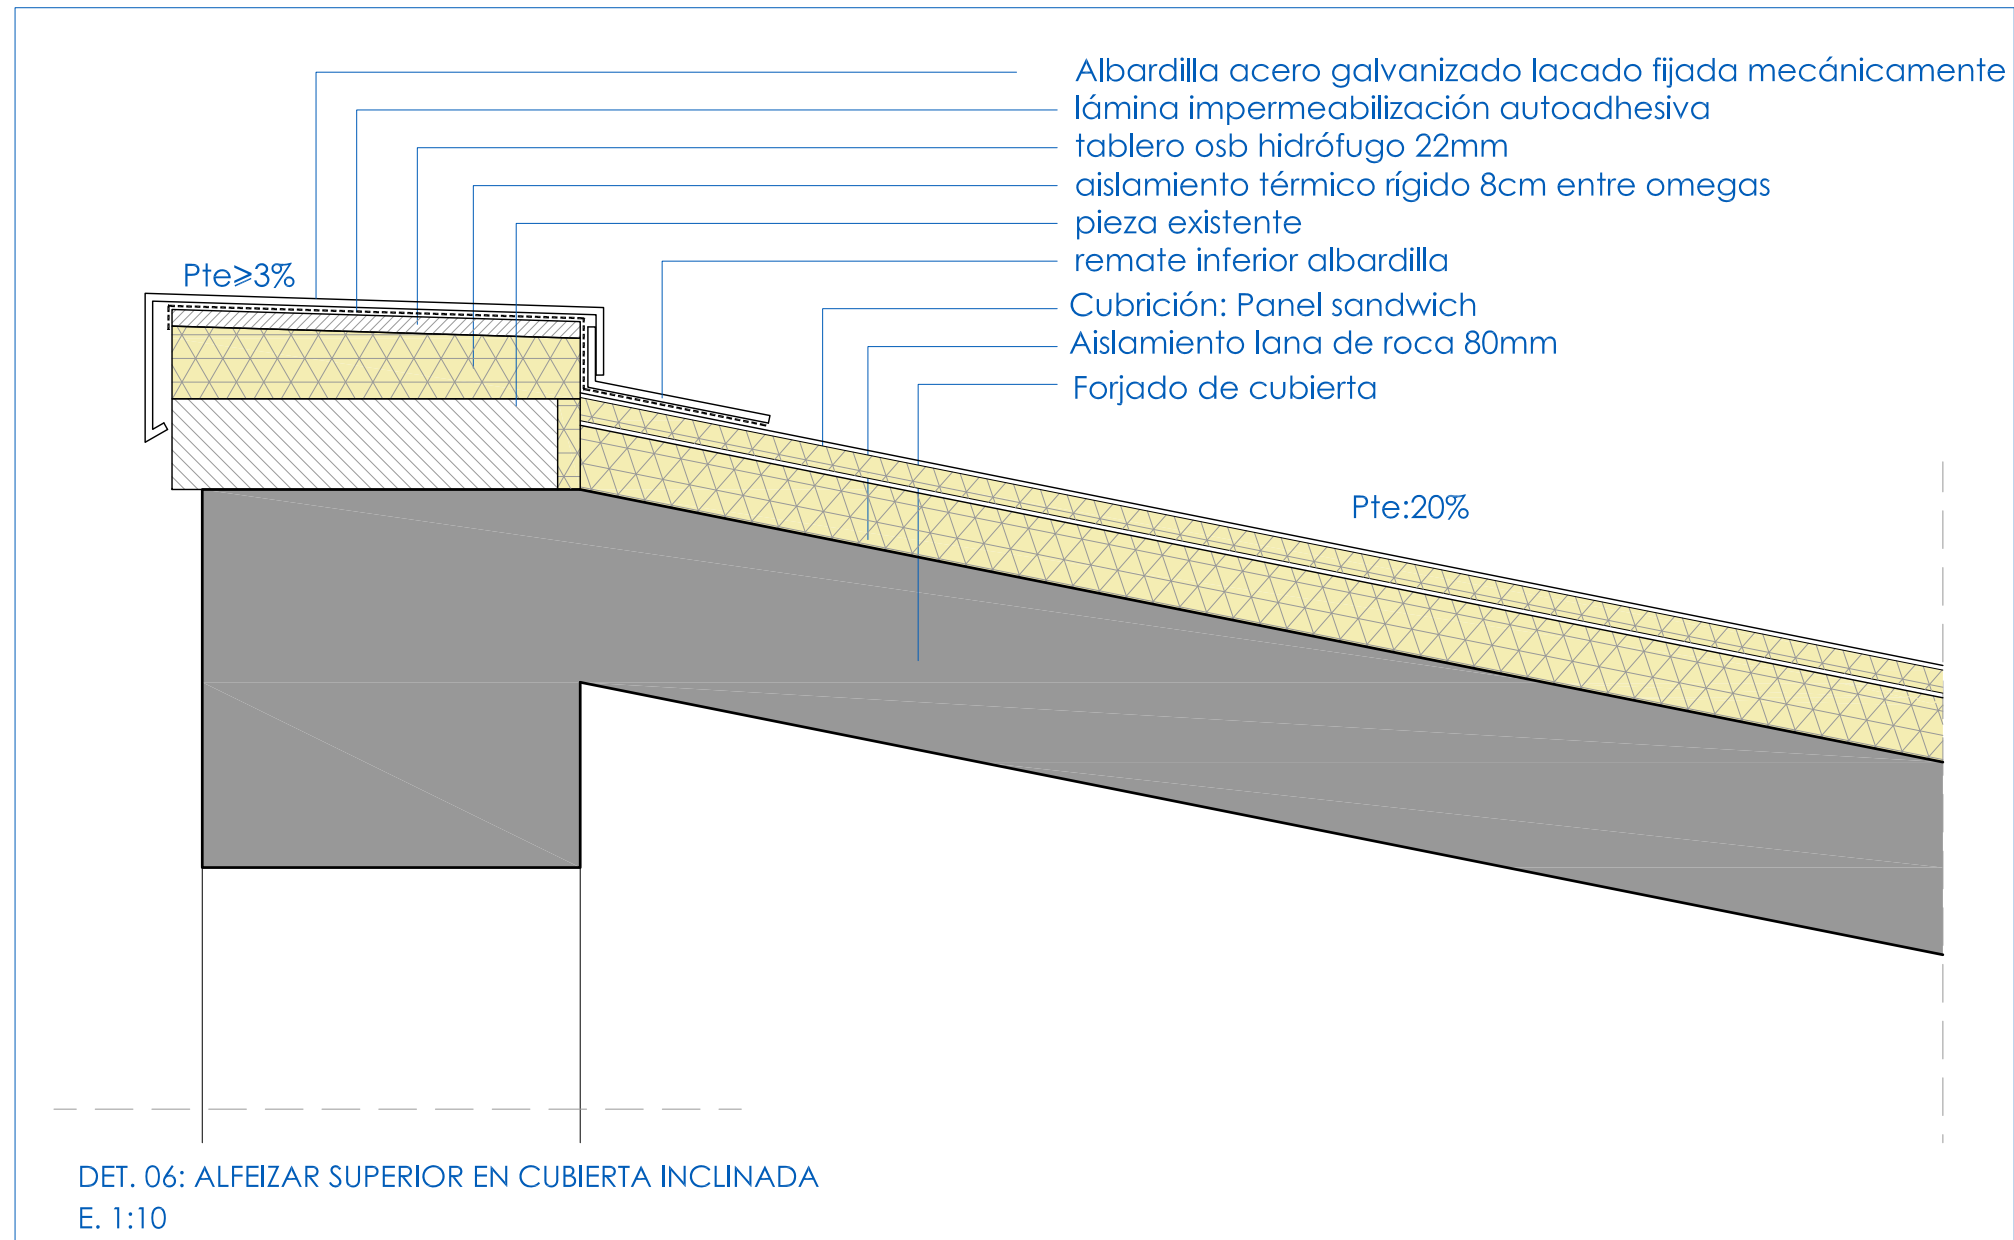

DET. 06: ALFEIZAR SUPERIOR EN CUBIERTA INCLINADA
E. 1:10

UTE ABM MANTEO

NOVIEMBRE 2022
07

P. BÁSICO Y DE EJECUCIÓN
REV.02 REHABILITACIÓN DE LA CUBIERTA DEL EDIFICIO MANTEO DEL
IES ZUBIRI-MANTEO BHI DE DONOSTIA
PLANO
CUBIERTA - PROPUESTA
DETALLES CONSTRUCTIVOS 02

PROMOTOR
DEPARTAMENTO DE EDUCACIÓN DEL GOBIERNO VASCO
ARQUITECTOS
BEATRIZ BERGASIN BALDA
ENRIQUE ALZURUA PAMPLUEGA
JAVIER ALZURUA PAMPLUEGA