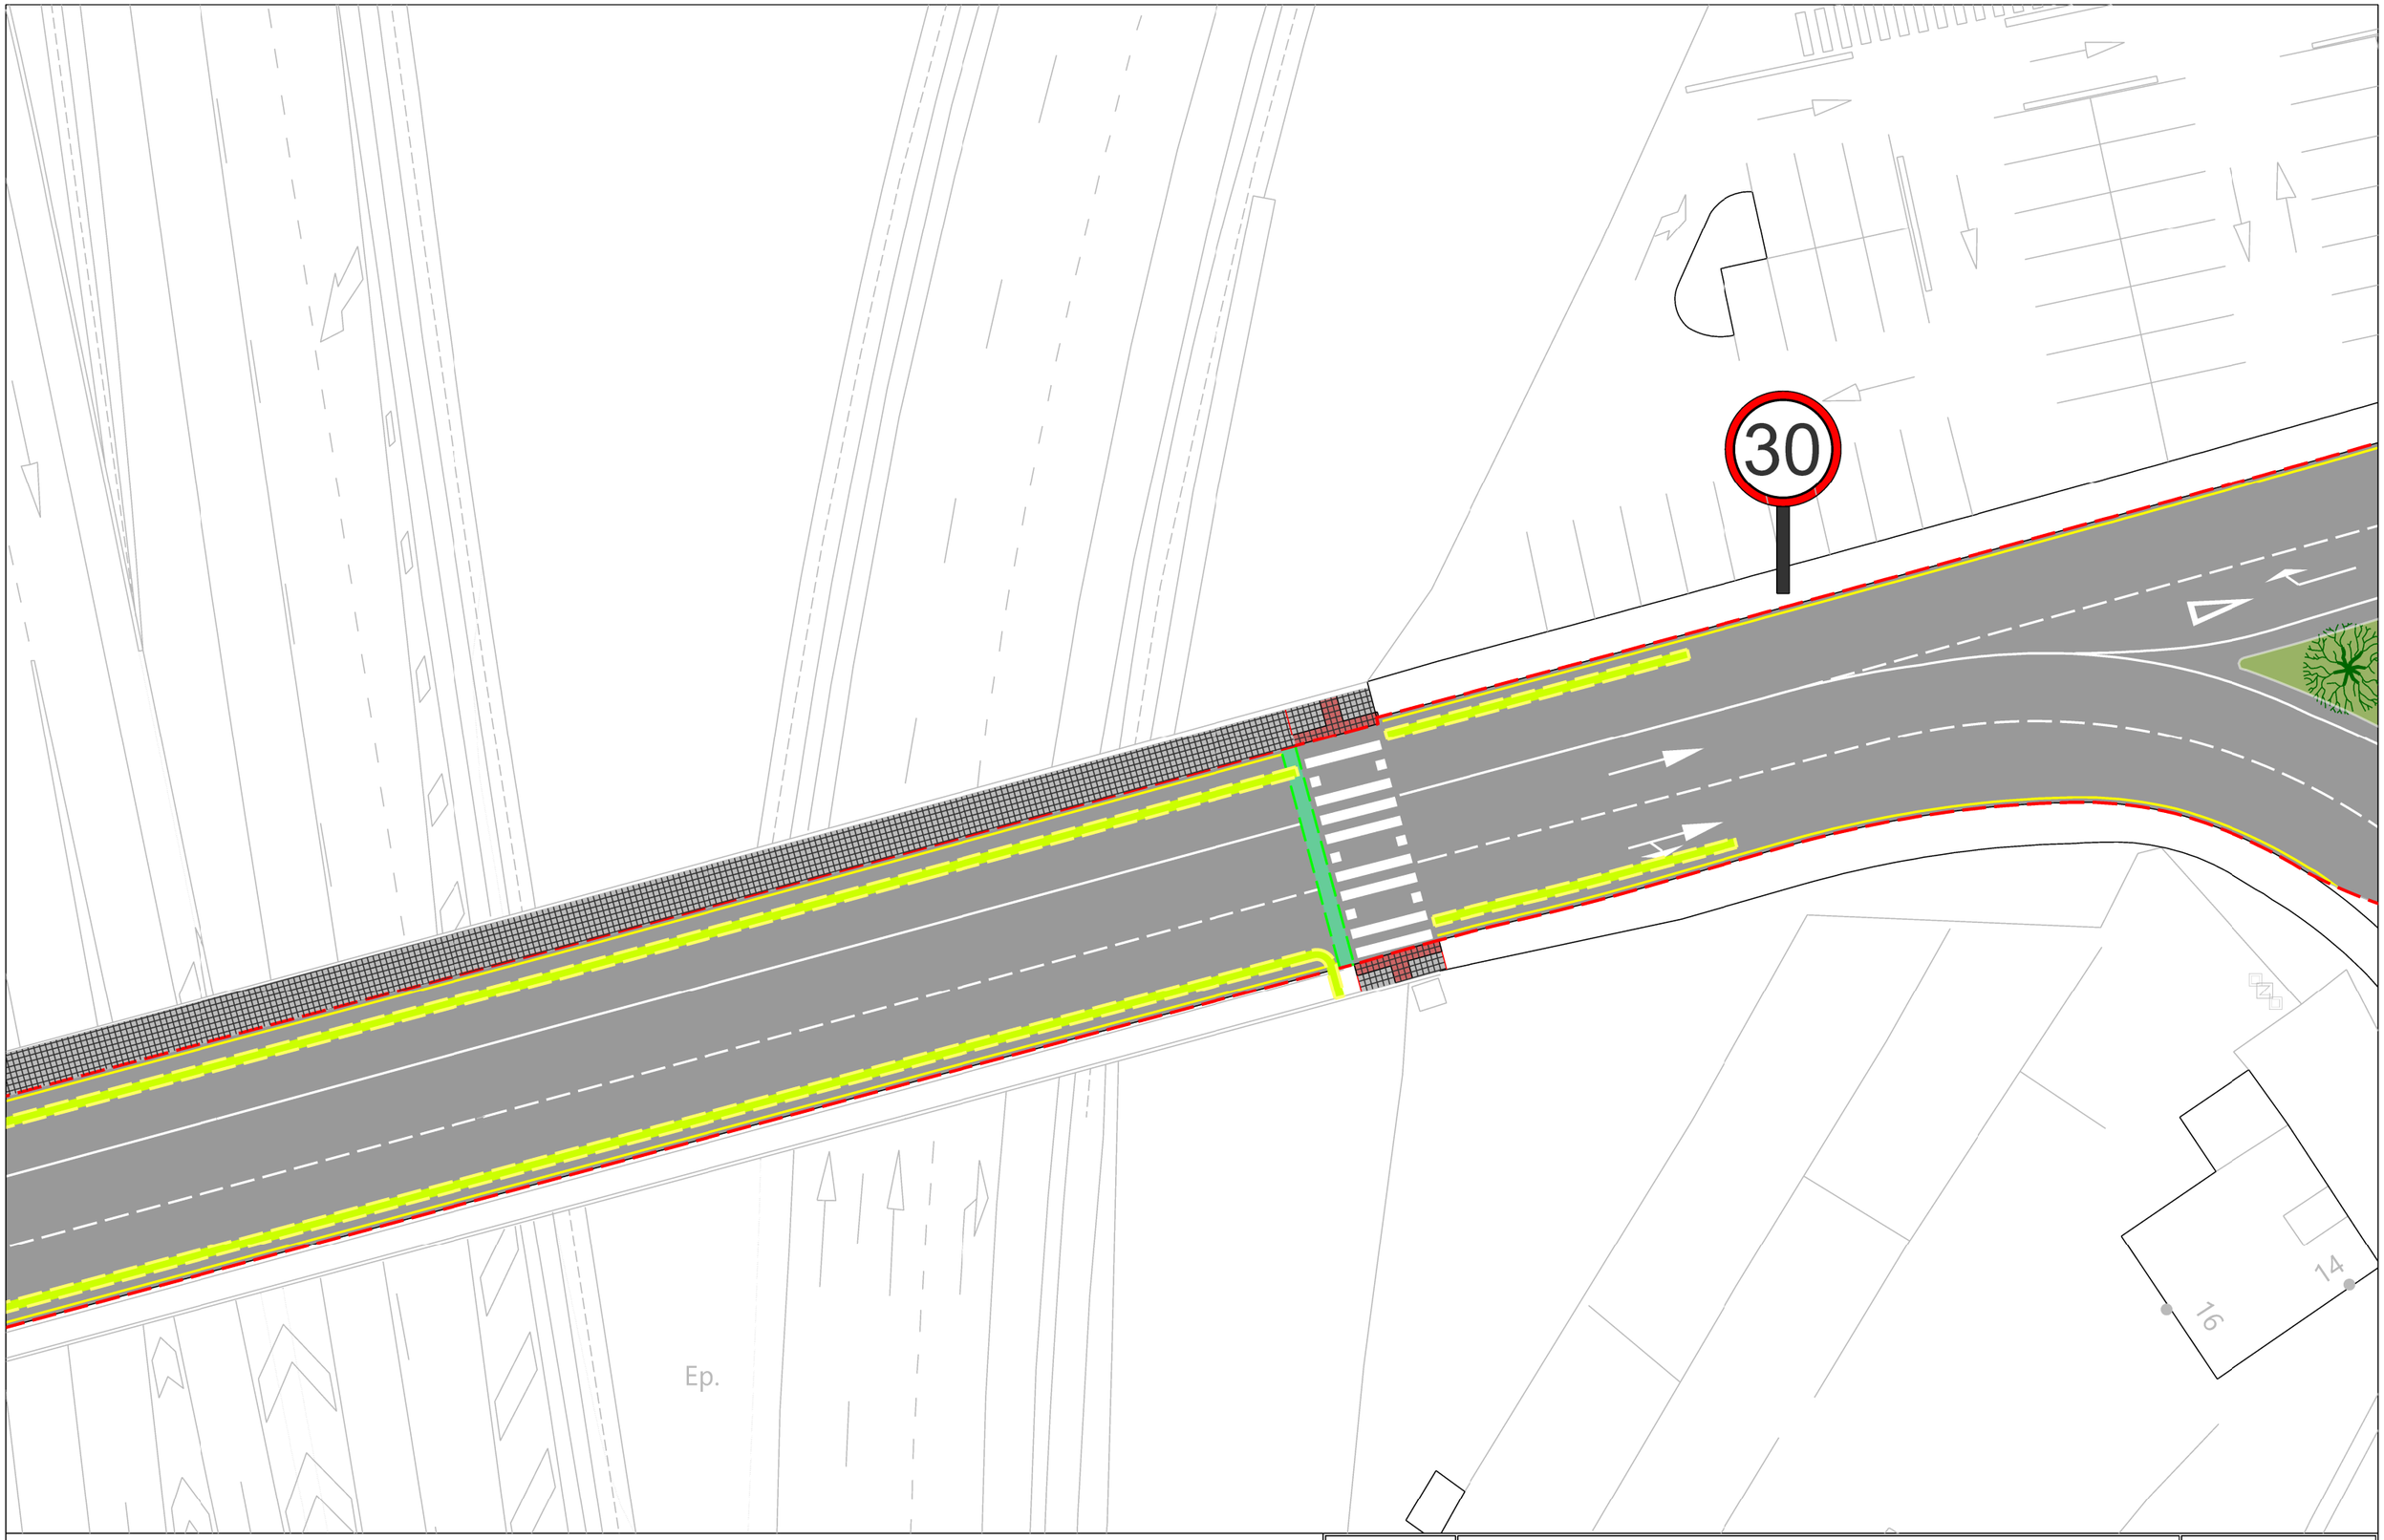


LEYENDA

ASFALTO S-12 | PASO DE PEATONES | ZONAS DE ACTUACION | SENALIZACION HORIZONTAL | SENAL R301 | SENAL P-15a | SENAL S-13

BASAURI

Proiektua / Proyecto	REASFALTADO DE LA CALLE ARTUNDUAGA EN EL ACCESO A BILBONDO
Planoa / Plano	ESTADO REFORMADO - ZONA 2
Udal Ark. Teknikoa / Arq. Tecnico Municipal	Cristina Alcalde
Delineantea / Delineante	X. Orue
Eskala / Escala	1:300
Zenbakia / Numero	05
Data / Fecha	2024/021/21