

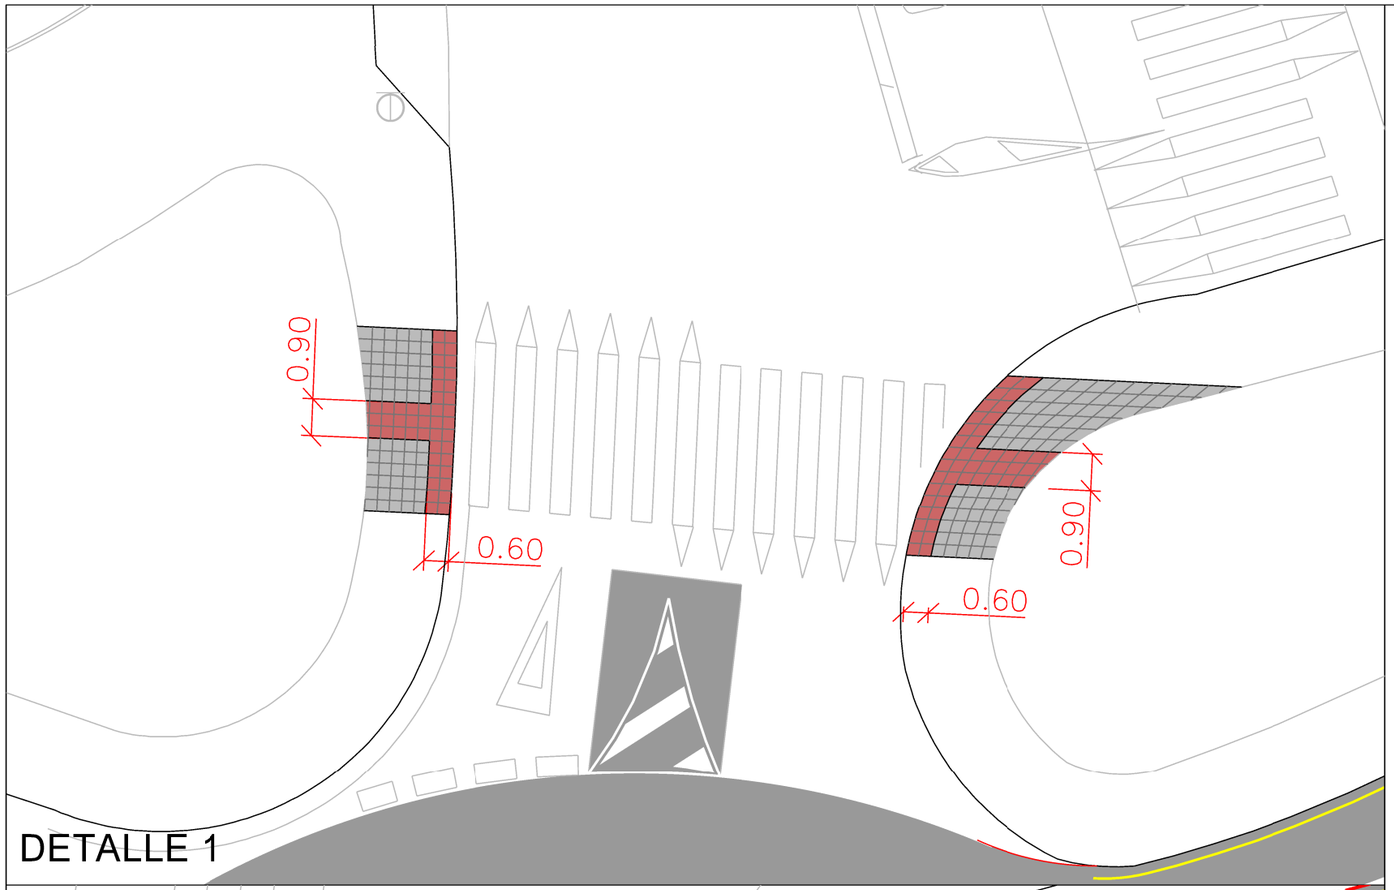



DETALLE 1

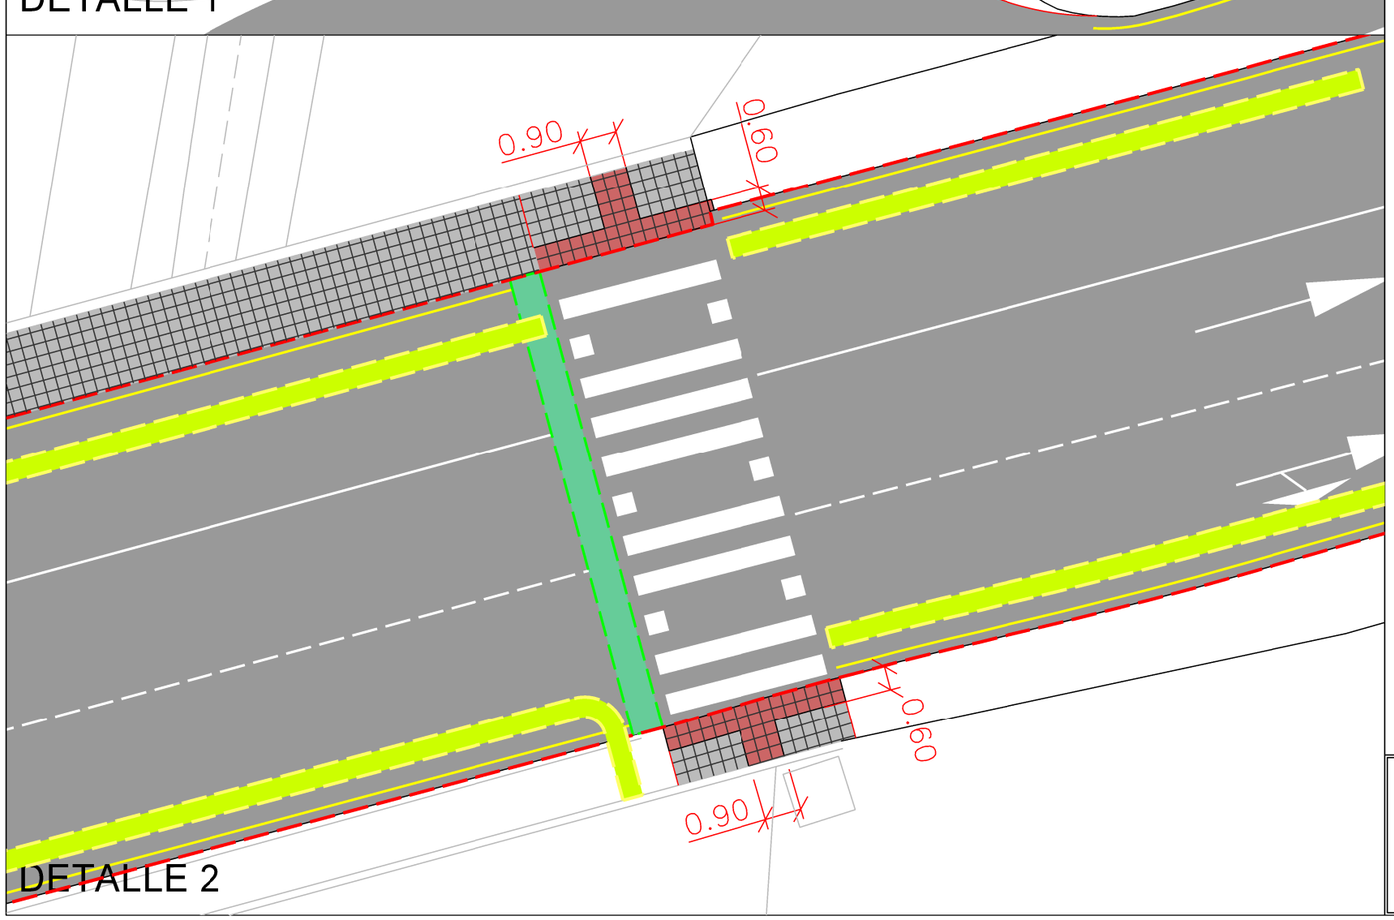

DETALLE 2

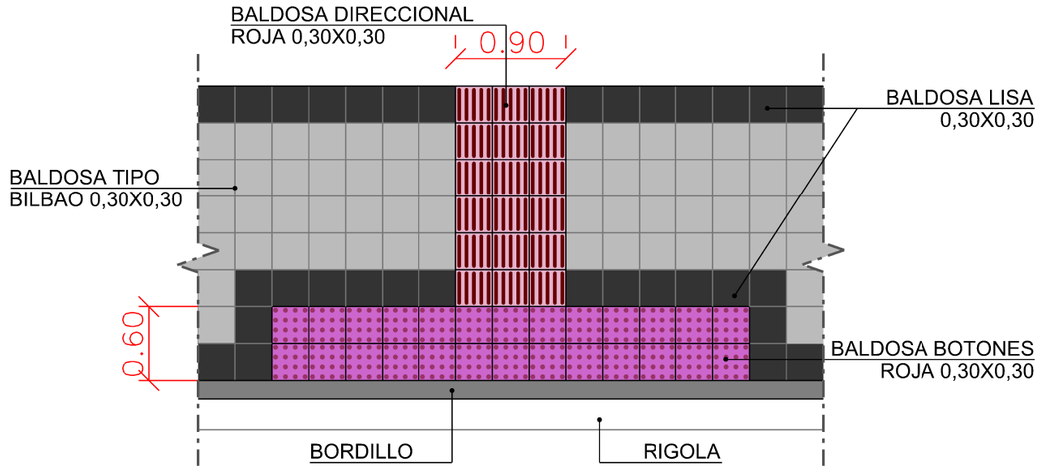


DETALLE PASO DE PEATONES CON BALDOSA TIPO BILBAO

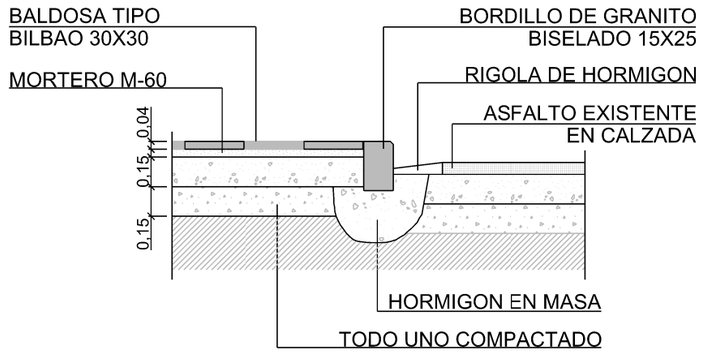

ENCUENTRO DE ACERA Y CALZADA



BALDOSA DIRECCIONAL
ROJA 30X30

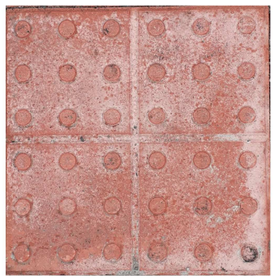

BALDOSA BOTONES
ROJA 30X30

BASAURI	Proiektua / Proyecto: REASFALTADO DE LA CALLE ARTUNDUAGA EN EL ACCESO A BILBONDO	Eskala / Escala: 1:100
	Planoa / Plano: DETALLES FORMACION DE PASOS DE PEATONES	Zenbakia / Numero: 08
	Udal Ark. Teknikoa / Arq. Tecnico Municipal: Cristina Alcalde — Delineantea / Delineante: X. Orue	Data / Fecha: 2024/02/21