

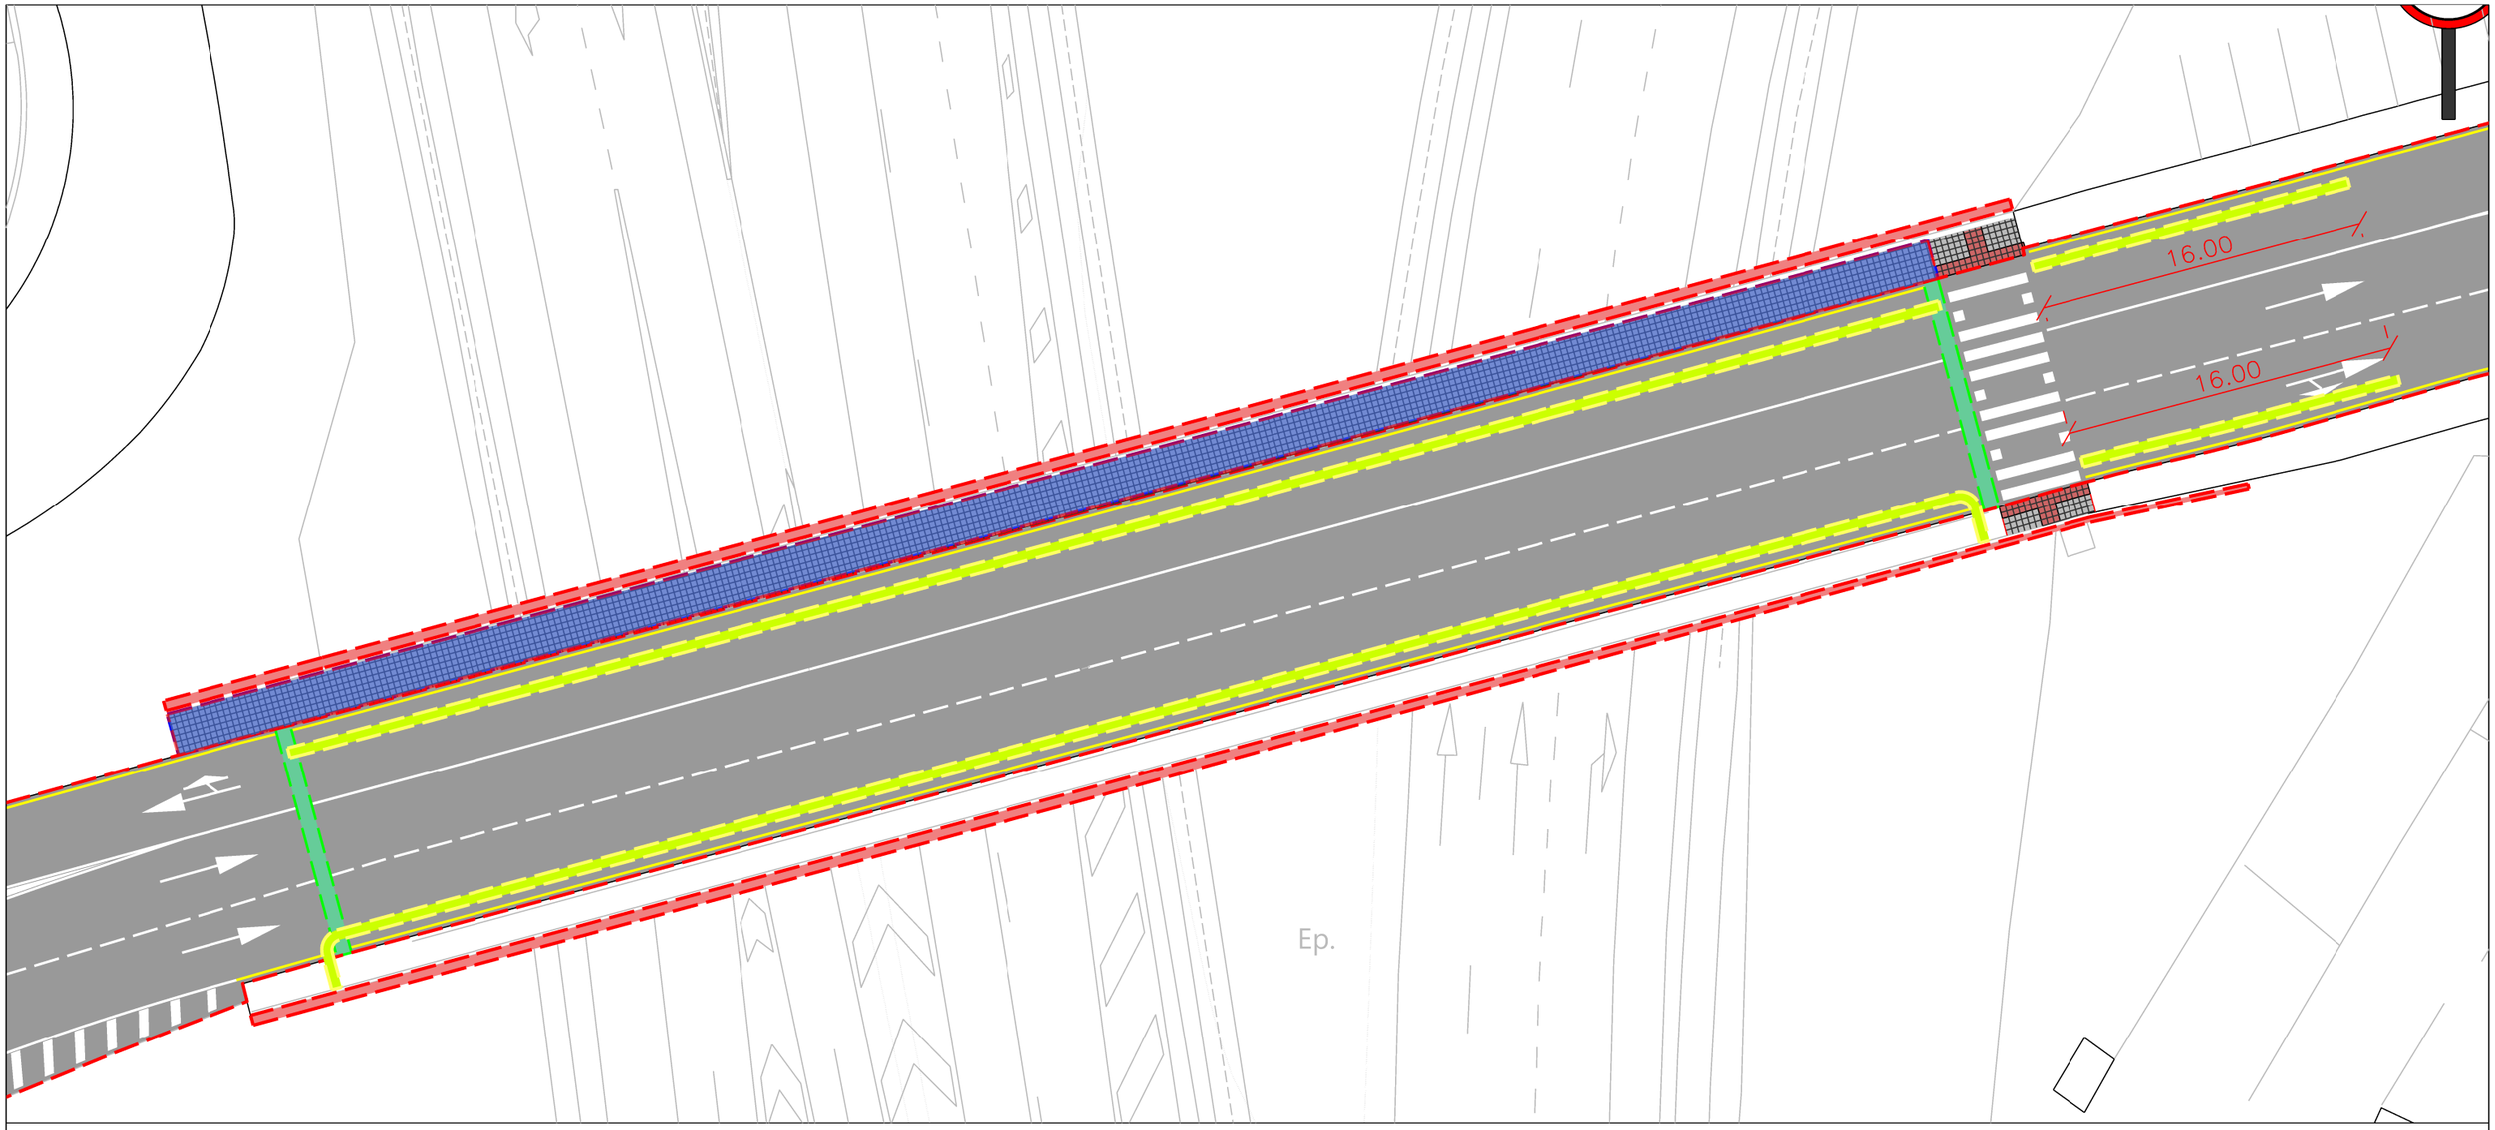


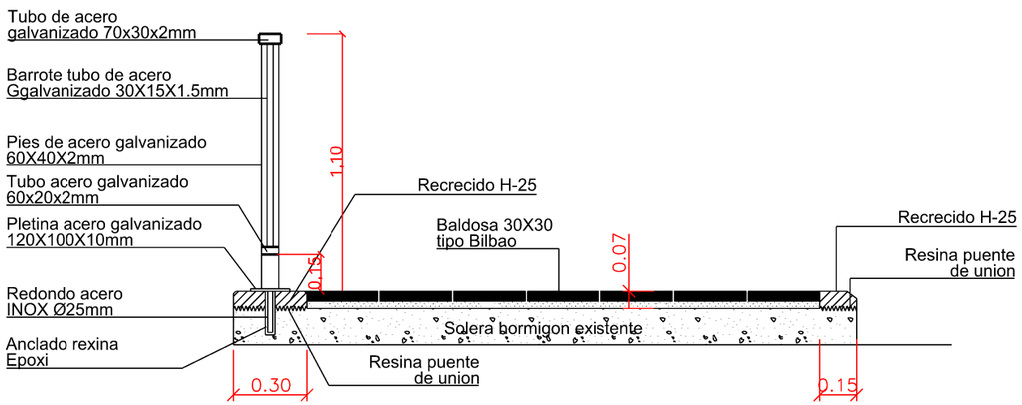

Detalle Solera

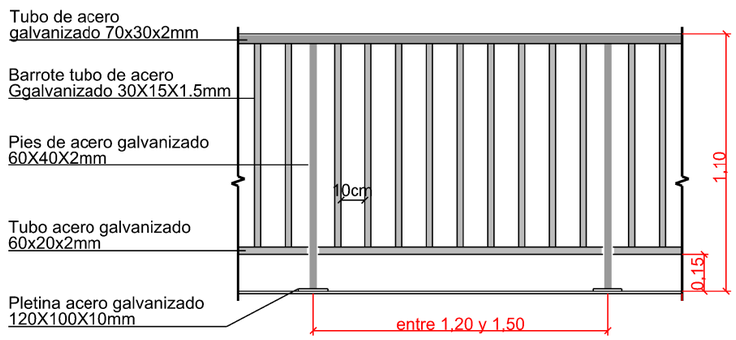

Detalle Barandilla

ACTUACIONES

Reparacion juntas de dilatacion

Reposicion de barandilla

Baldosa 30x30 tipo Bilbao

Colocacion de bionda

BASAURI

Proiektua / Proyecto	REASFALTADO DE LA CALLE ARTUNDUAGA EN EL ACCESO A BILBONDO
Planoa / Plano	ACTUACIONES EN EL PUENTE DE ACCESO
Udal Ark. Teknikoa / Arq. Tecnico Municipal	Cristina Alcalde
Delineantea / Delineante	X. Orue
Eskala / Escala	1:250
Zenbakia / Numero	09
Data / Fecha	2024/02/21