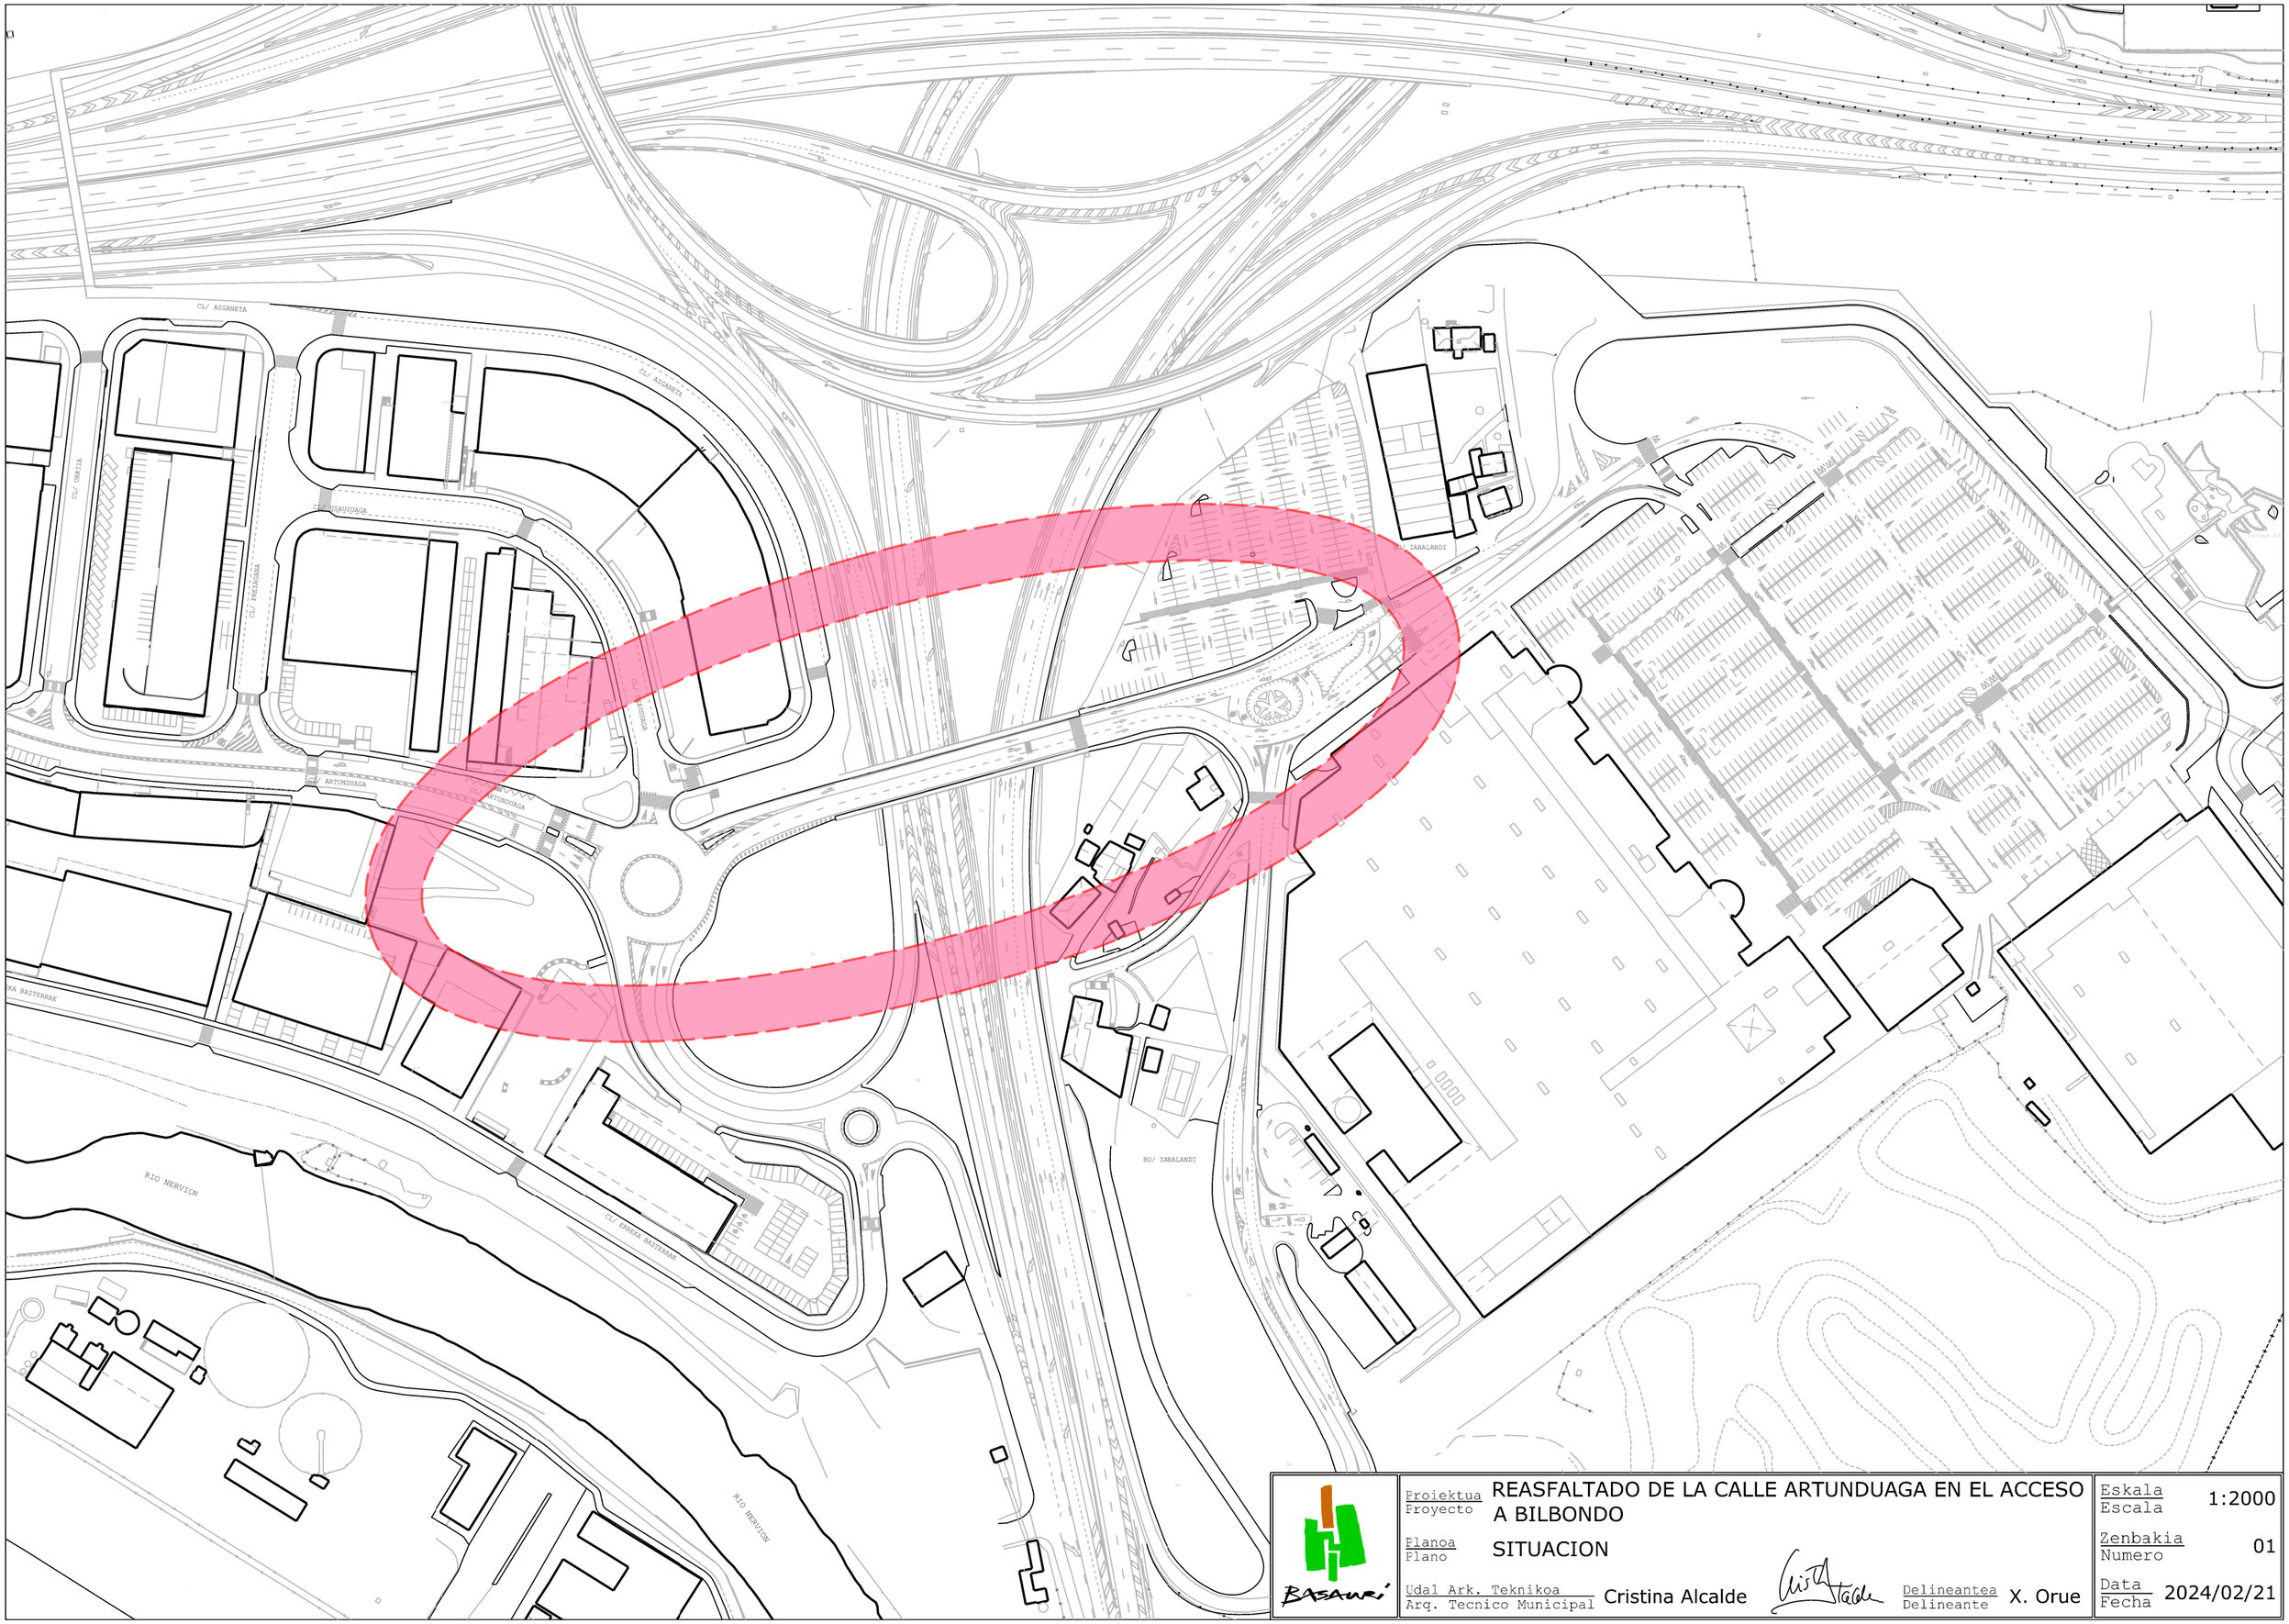


BASAURI

Proiektua / Proyecto	REASFALTADO DE LA CALLE ARTUNDUAGA EN EL ACCESO A BILBONDO	Eskala / Escala	1:2000
Planoa / Plano	SITUACION	Zenbakia / Numero	01
Udal Ark. Teknikoa / Arq. Tecnico Municipal	Cristina Alcalde	Delineantea / Delineante	X. Orue
		Data / Fecha	2024/02/21