DOCUMENTO Nº2: PLANOS

ÍNDICE

1- Emplazamiento
2- Planta y perfil estado actual
3- Planta detalle estado actual
4- Detalle nueva arqueta
4.1- Estado proyectado
4.2- Secciones
4.3- Armaduras



añarbe
urak aguas

Proiektuaren Zuzendaria / Director del Proyecto

Maider Arregi Intxausti
ing. Caminos, Canales y Puertos

Izenburua / Título

Reparación de la fuga del Ramal I
Tramo Ilumbe - Miramon

Herria / Municipio

Donostia

Eskala (k) / Escala (s)

1/2.500

Data / Fecha

Agosto 2024

Izendapena / Designación


Emplazamiento


Planu znb. / Plano nº

1

Orri znb. / Hoja nº

Gakoa / Clave

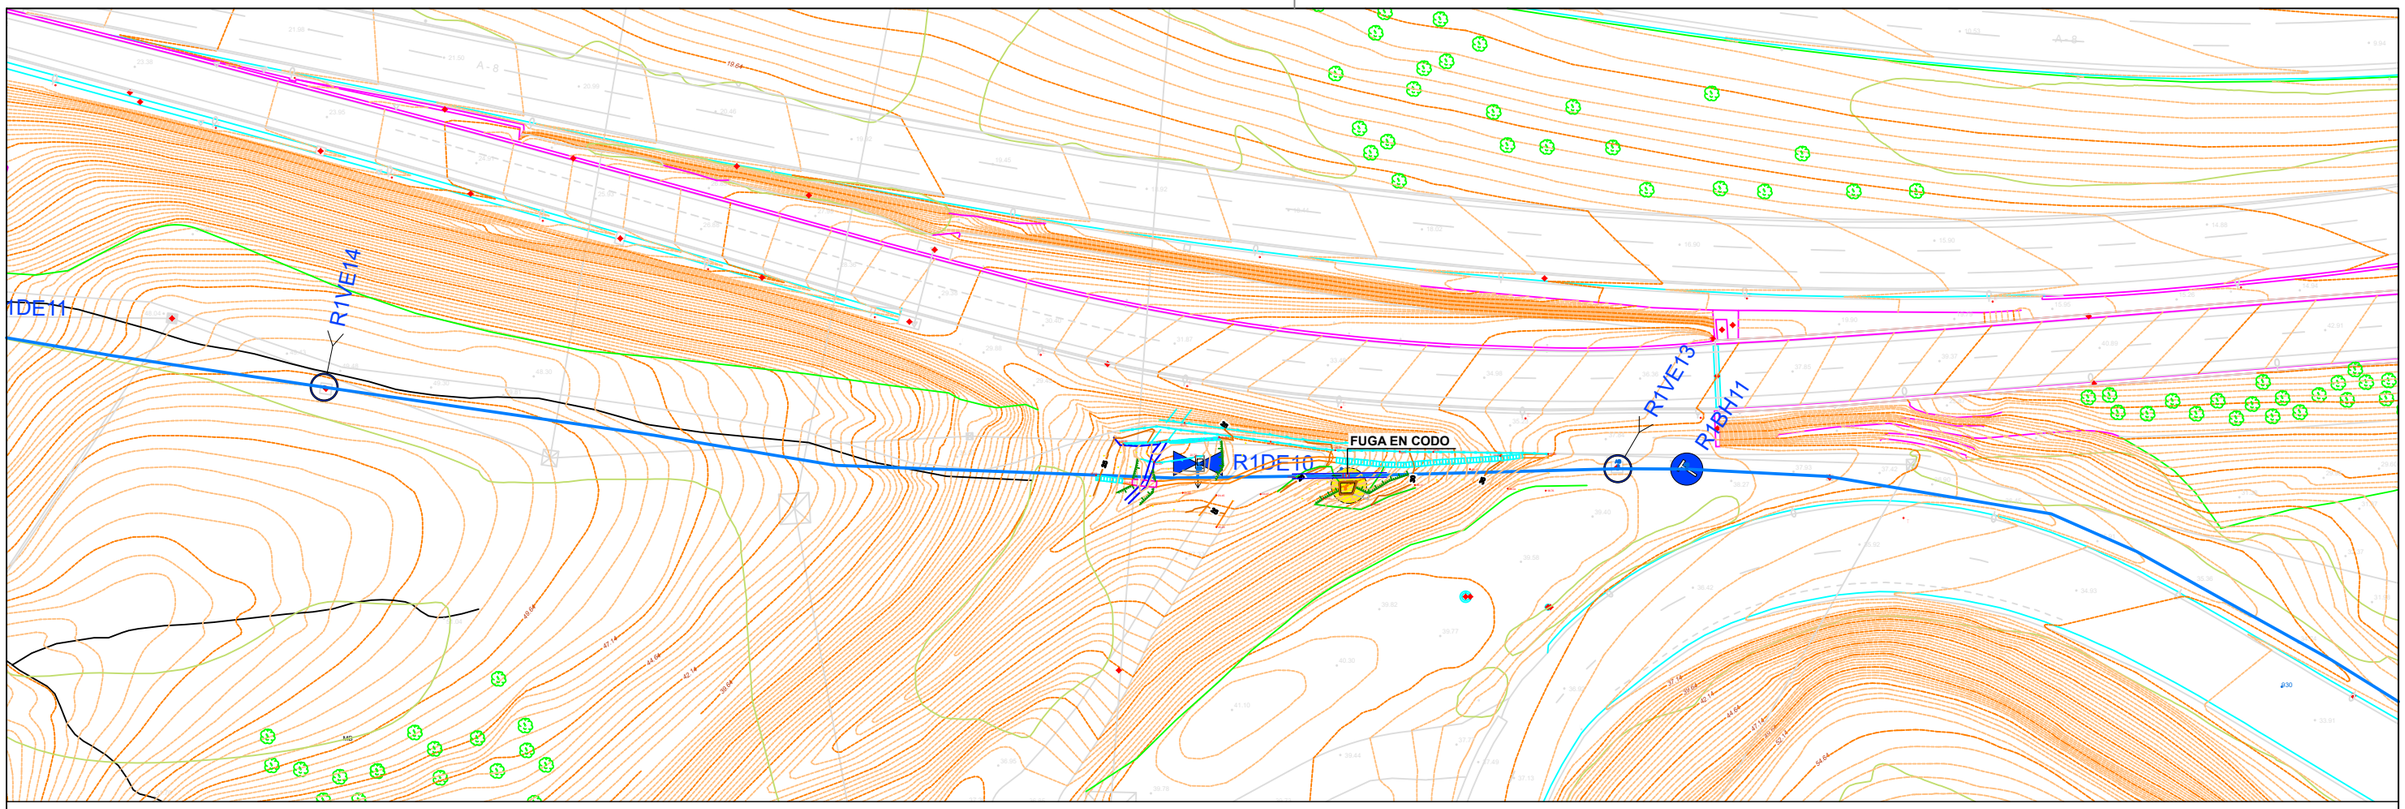

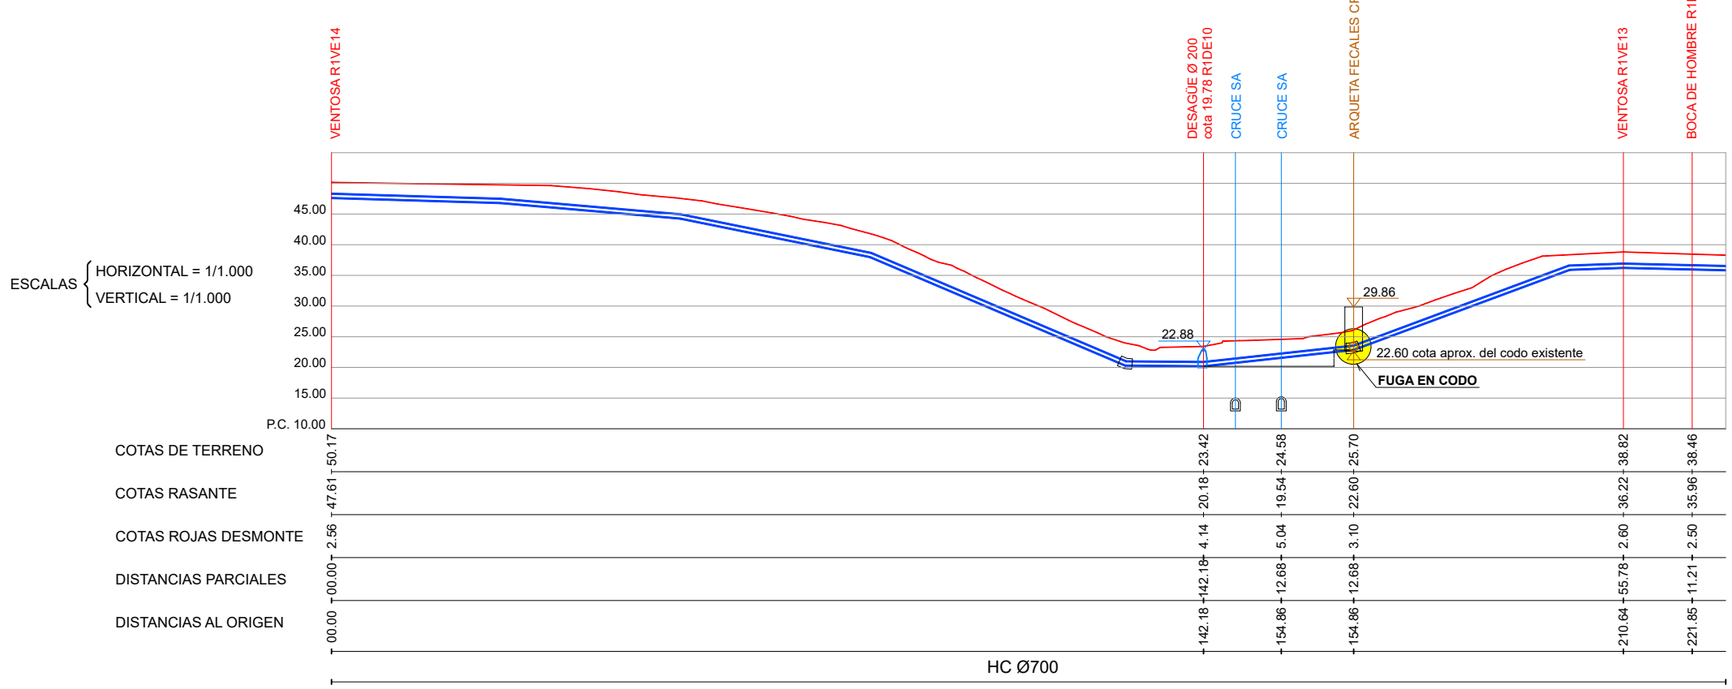

ESCALAS { HORIZONTAL = 1/1.000
VERTICAL = 1/1.000

añarbe urak aguas

Proiektuaren Zuzendaria / Director del Proyecto
Maider Arregi Intxausti
ing. Caminos, Canales y Puertos

Izenburua / Título
Reparación de la fuga del Ramal I
Tramo Ilumbe - Miramon

Herria / Municipio
Donostia

Eskala (k) / Escala (s)
1/1.000


Data / Fecha
Agosto 2024

Izendapena / Designación
Planta y perfil longitudinal
Estado actual

Planu znb. / Plano nº
2

Orri znb. / Hoja nº

Gakoa / Clave

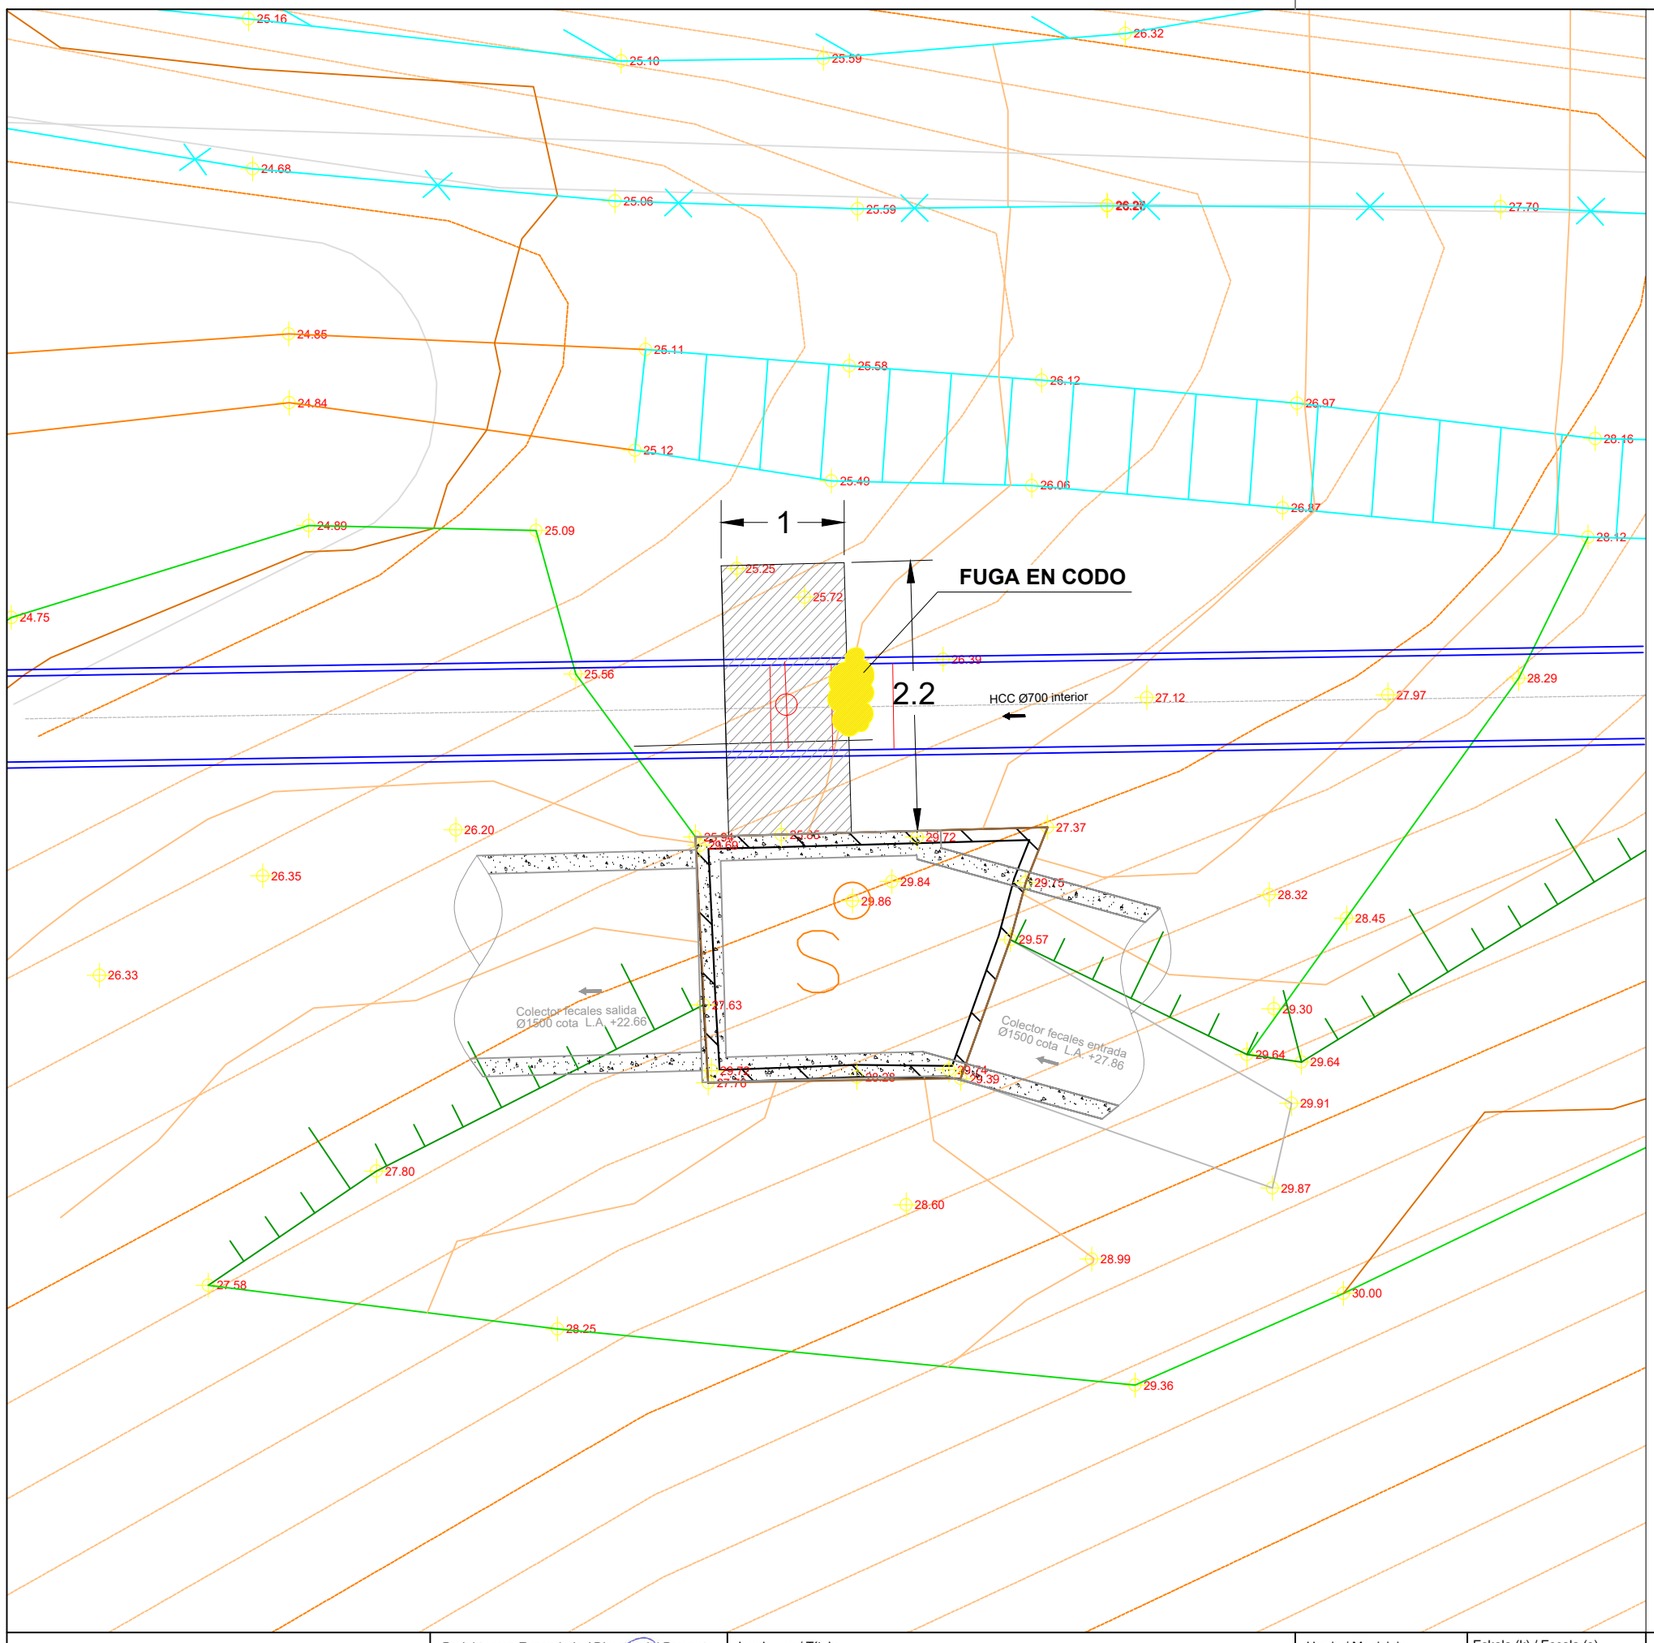



Zona fuga Ramal I



Zona fuga Ramal I

añarbe urak aguas

Proiektuaren Zuzendaria / Director del Proyecto

Maider Arregi Intxausti
Ing.Caminos,Canales y Puertos

Izenburua / Título

Reparación de la fuga del Ramal I
Tramo Ilumbe - Miramon

Herria / Municipio

Donostia

Eskala (k) / Escala (s)

1/50

Data / Fecha

Agosto 2024

Izendapena / Designación

Planta detalle zona fuga
Estado actual

Planu znb. / Plano nº


3

Orri znb. / Hoja nº


Gakoa / Clave

S:\07 PO Proyectos y Obras\02 Proyectos\Proyectos\En redacción\AB\PA.368 AB Rehabilitación Ramal I Ilumbe Miramon\02_TRABAJ


PLANTA

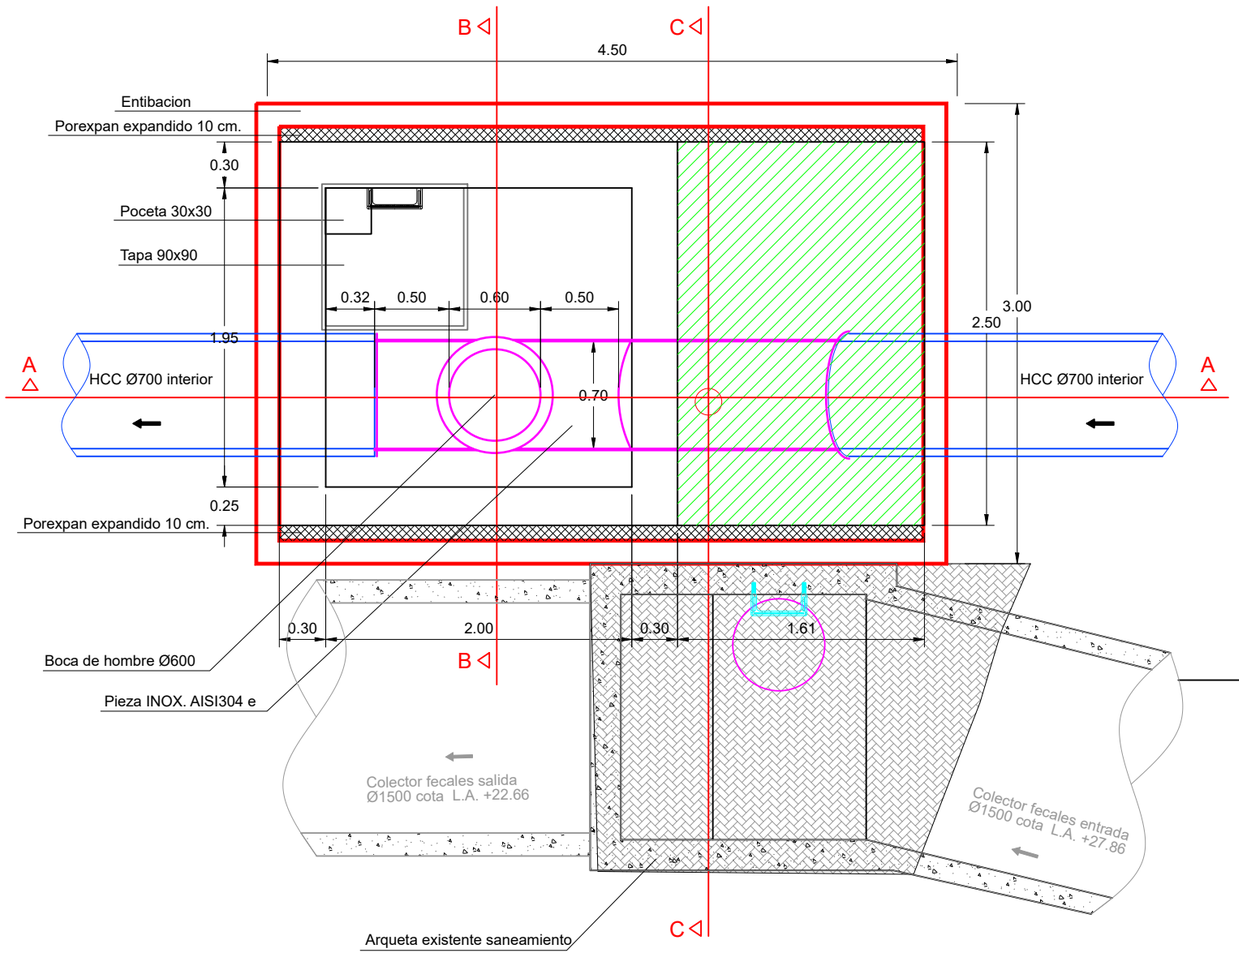

SECCION A-A

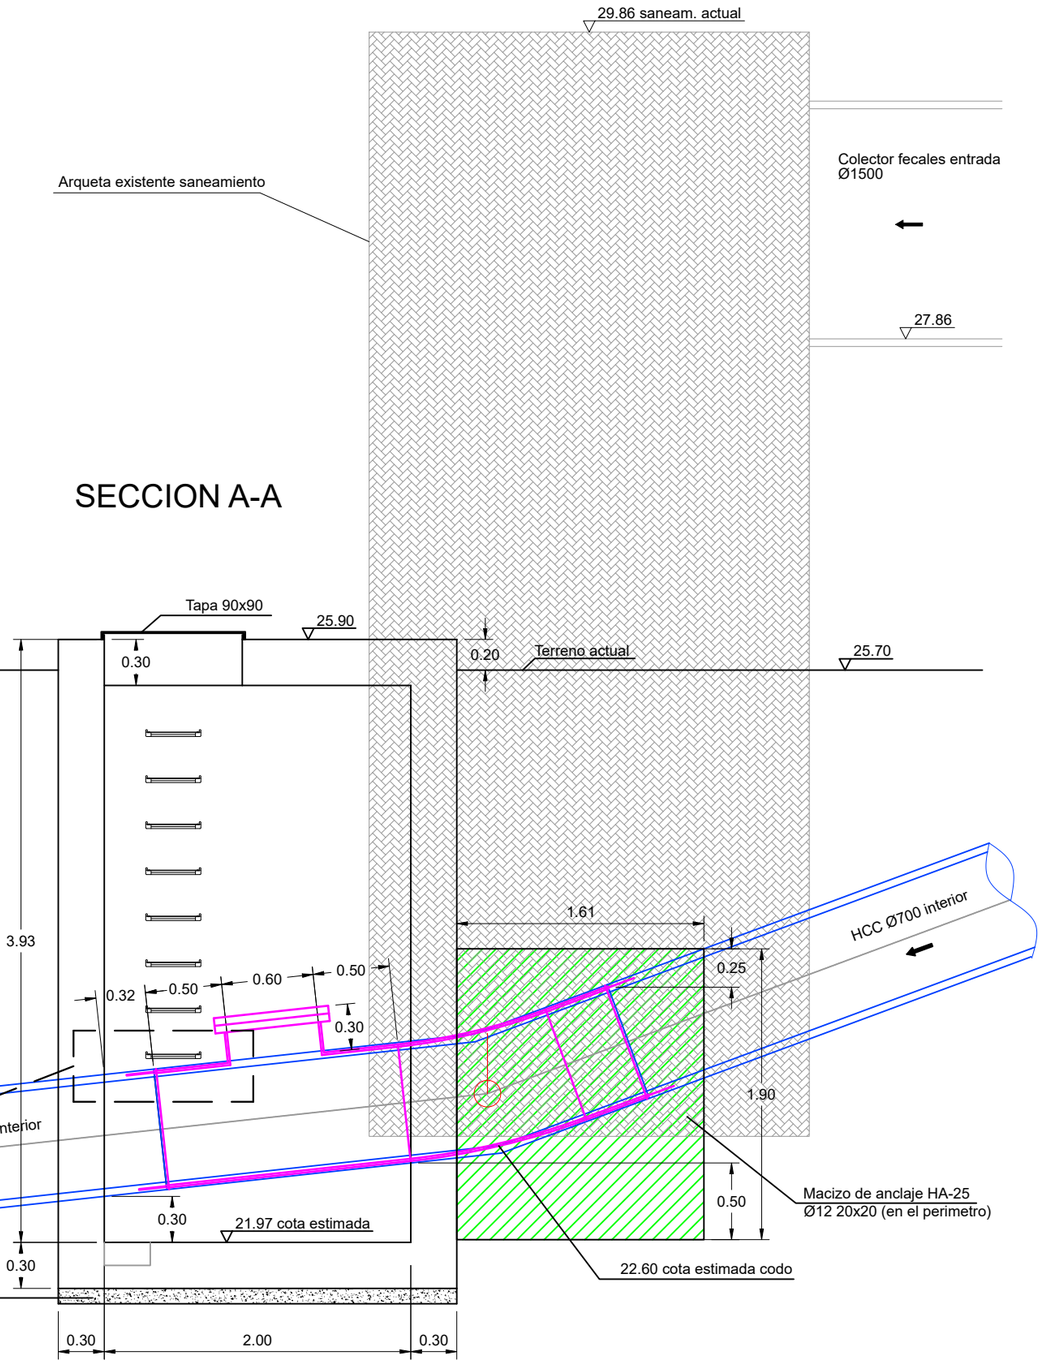



DETALLE UNIÓN CON TUBO DE HORMIGÓN CAMISA DE CHAPA

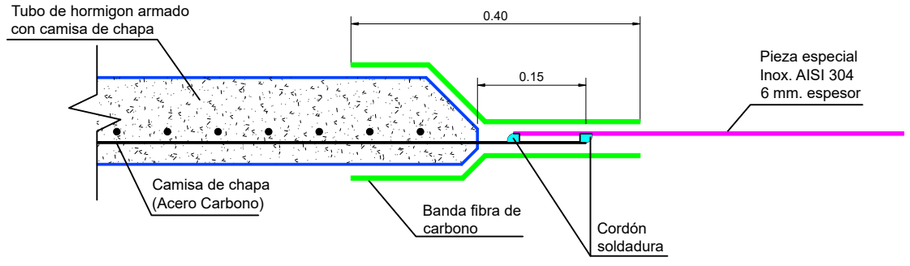


añarbe urak aguas	Proiektuaren Zuzendaria / Director del Proyecto Maider Arregi Intxausti ing. Caminos, Canales y Puertos	Izenburua / Título Reparación de la fuga del Ramal I Tramo Ilumbe - Miramon	Herria / Municipio Donostia	Eskala (k) / Escala (s) 1/40 Data / Fecha Agosto 2024	Izendapena / Designación Detalles arqueta Estado proyectado	Planu znb. / Plano nº 4.1 Orri znb. / Hoja nº Gakoa / Clave

SECCION B-B

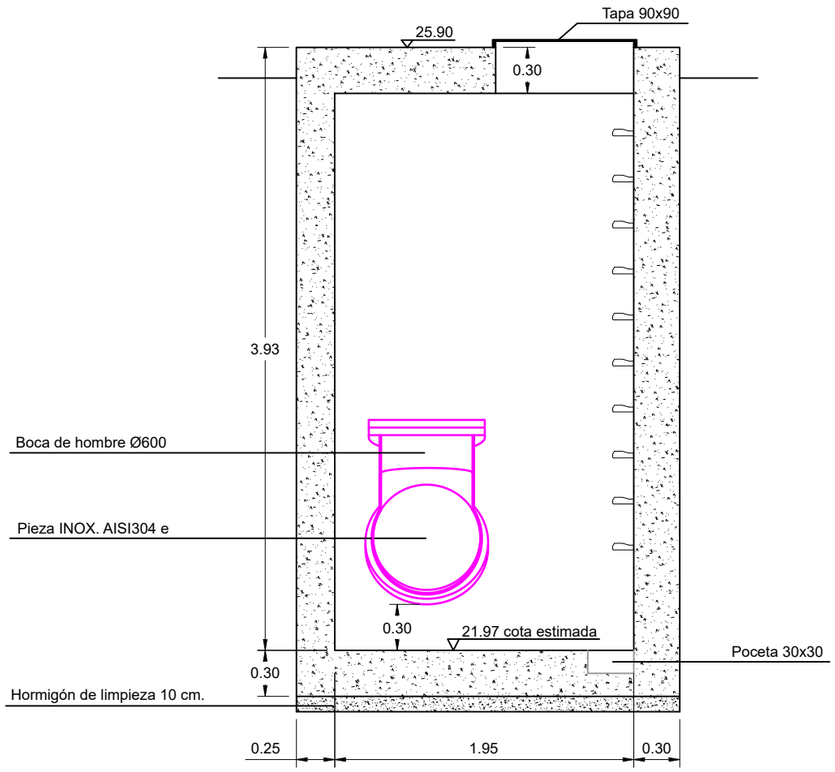

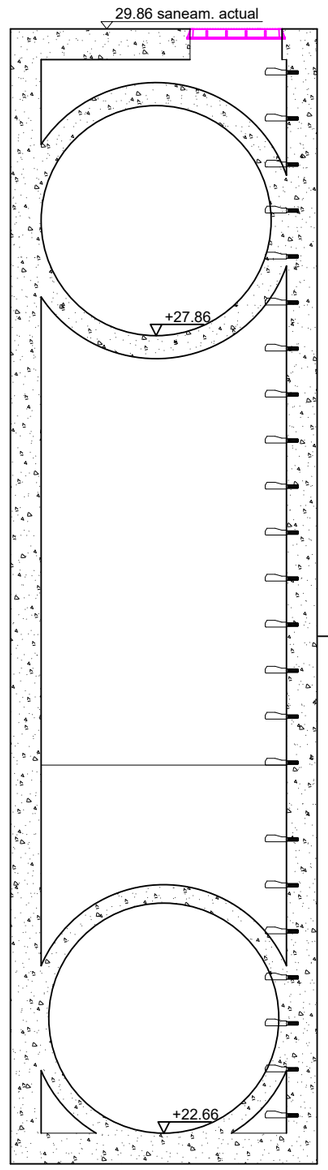


SECCION C-C

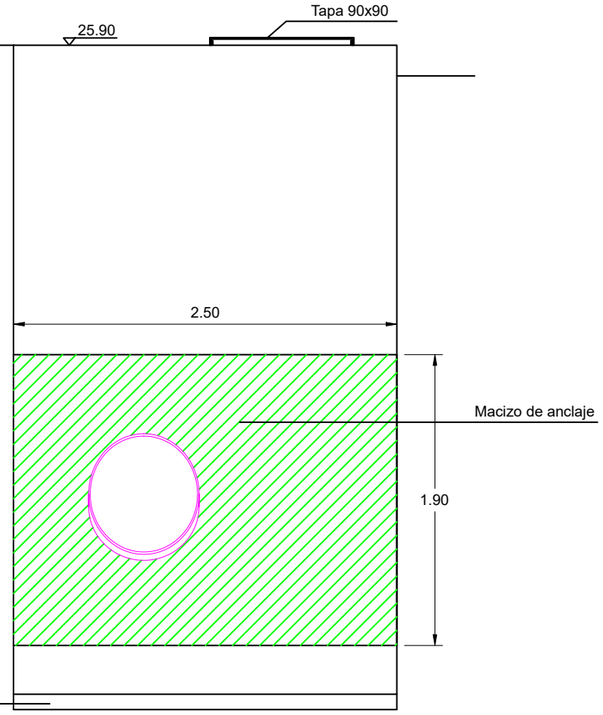


añarbe urak aguas	Proiektuaren Zuzendaria / Director del Proyecto Maider Arregi Intxausti ing. Caminos, Canales y Puertos	Izenburua / Título Reparación de la fuga del Ramal I Tramo Ilumbe - Miramon	Herria / Municipio Donostia	Eskala (k) / Escala (s) 1/40 Data / Fecha Agosto 2024	Izendapena / Designación Detalles arqueta Estado proyectado	Planu znb. / Plano nº 4.2 Orri znb. / Hoja nº Gakoa / Clave

SECCIÓN

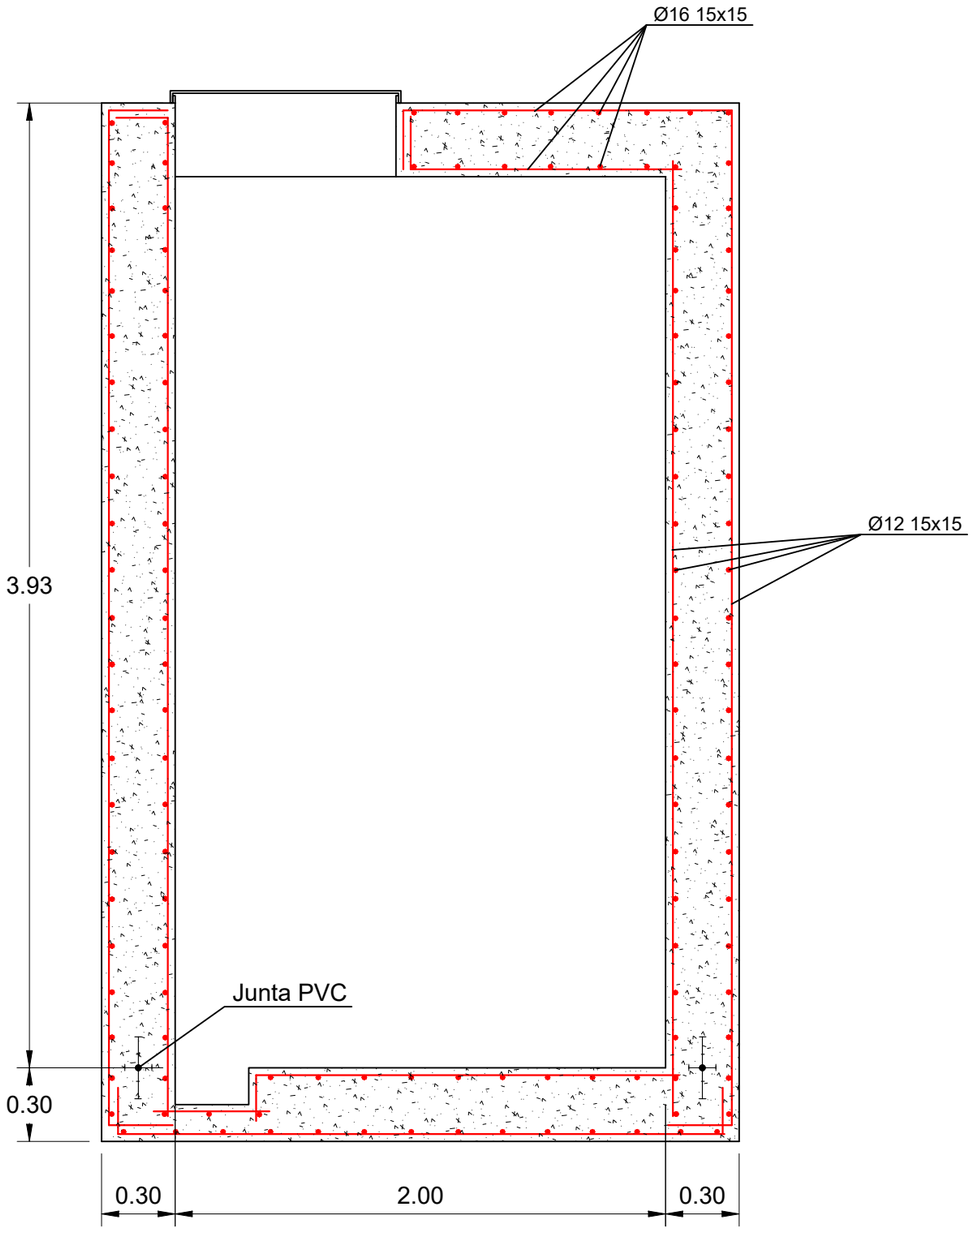

MATERIAL	ELEMENTO	TIPO	CONTROL	γ
HORMIGÓN	LIMPIEZA ARMADO	HM-15/P/20/IIa HA-25/P/20/IIa	NORMAL	1.50
ACERO	TODOS	B-500-S	NORMAL	1.15
EJECUCIÓN	TODOS	---	NORMAL	1.60

PLANTA

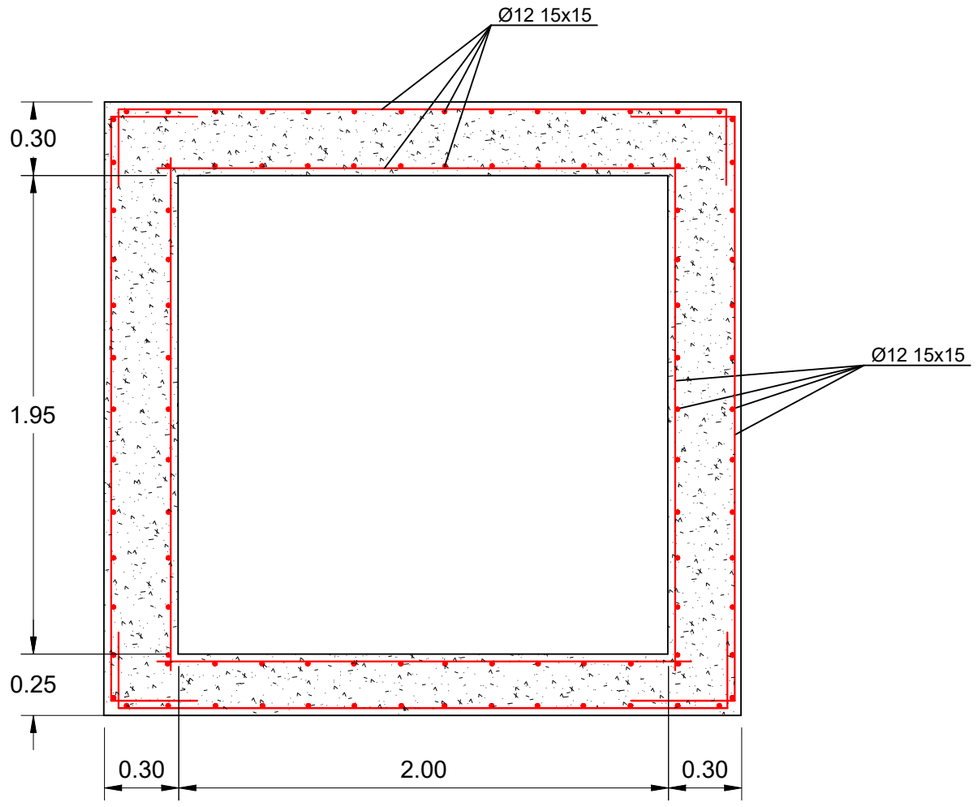

añarbe urak aguas

Proiektuaren Zuzendaria / Director del Proyecto
Maider Arregi Intxausti
ing. Caminos, Canales y Puertos

Izenburua / Título
Reparación de la fuga del Ramal I
Tramo Ilumbe - Miramon

Herria / Municipio
Donostia

Eskala (k) / Escala (s)
1/25

Data / Fecha
Agosto 2024

Izendapena / Designación
Detalles arqueta armadura
Estado proyectado

Planu znb. / Plano nº
4.3

Orri znb. / Hoja nº

Gakoa / Clave