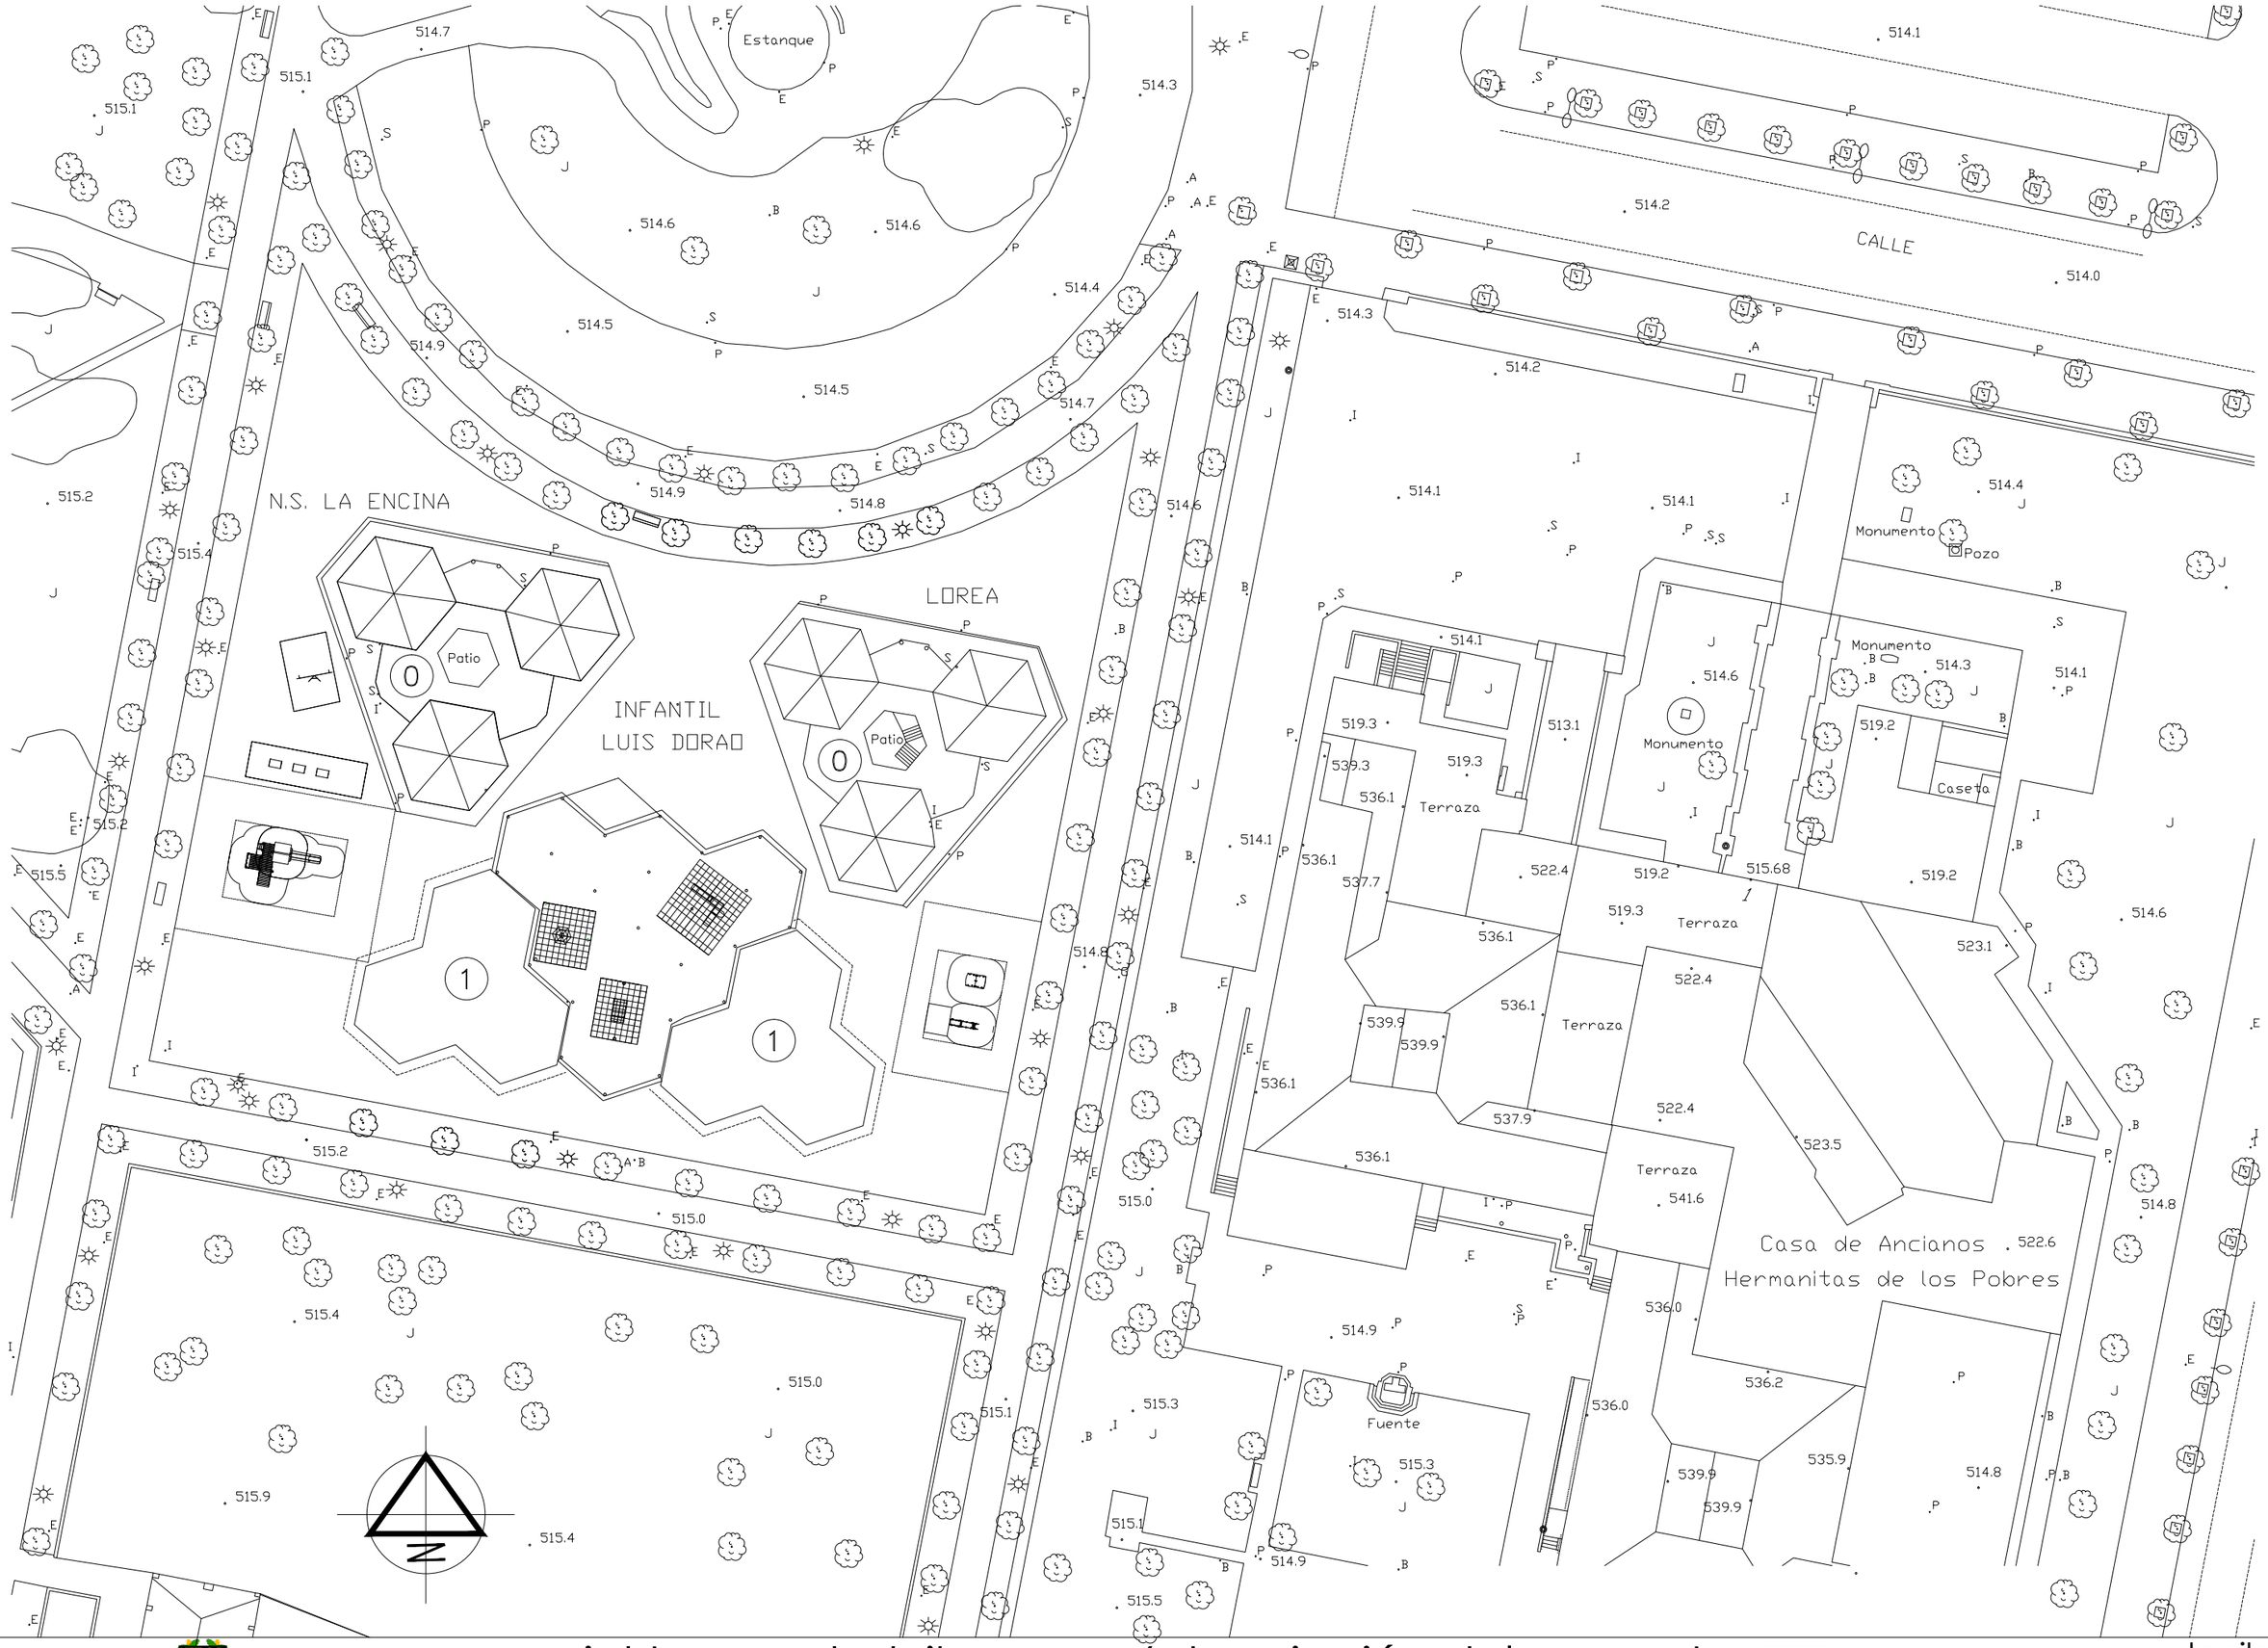


EUSKO JAURLARITZA GOBIERNO VASCO

HEZKUNTZA SAILA
Hezkuntzako Arabako Lurralde Ordezkaritza
San Prudencio kalea, 18. 01005 Vitoria-Gasteiz
Instalazio eta Mantenimendua

DEPARTAMENTO DE EDUCACIÓN
Delegación Territorial de Educación de Álava
c/ San Prudencio, 18. 01005 Vitoria-Gasteiz
Instalaciones y Mantenimiento

proiektuaren deskribapena / descripción del proyecto

010420 C.E.I.P. Luis Dorao (Infantil) H.L.H.I.


c/ juana jugan kalea, z/g. 01009 vitoria-gasteiz. araba / álava

0.00 5.00 25.00


kokalekua
emplazamiento

urtarrila 2021
e: 1/500
00


PLANTA BAJA - LA ENCINA

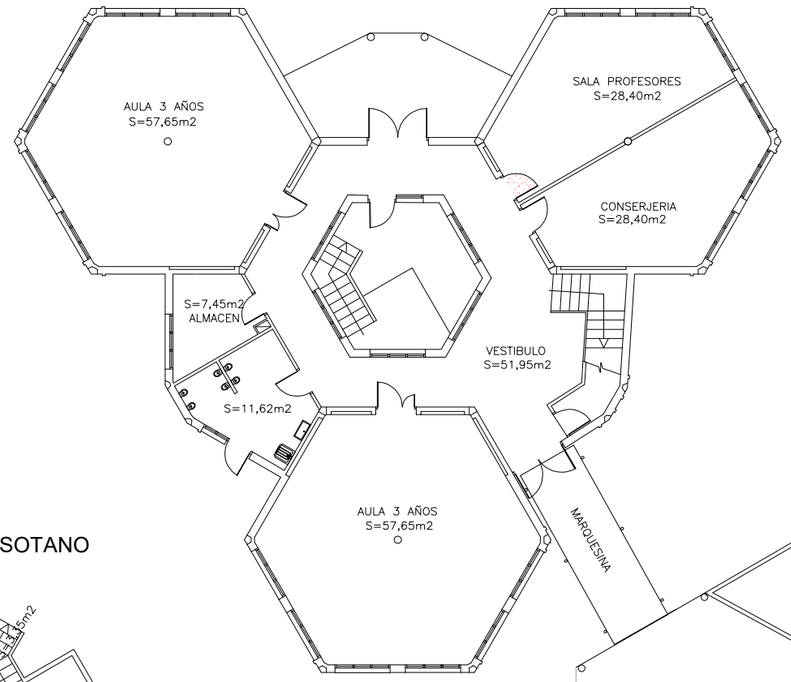


PLANTA BAJA - LOREA

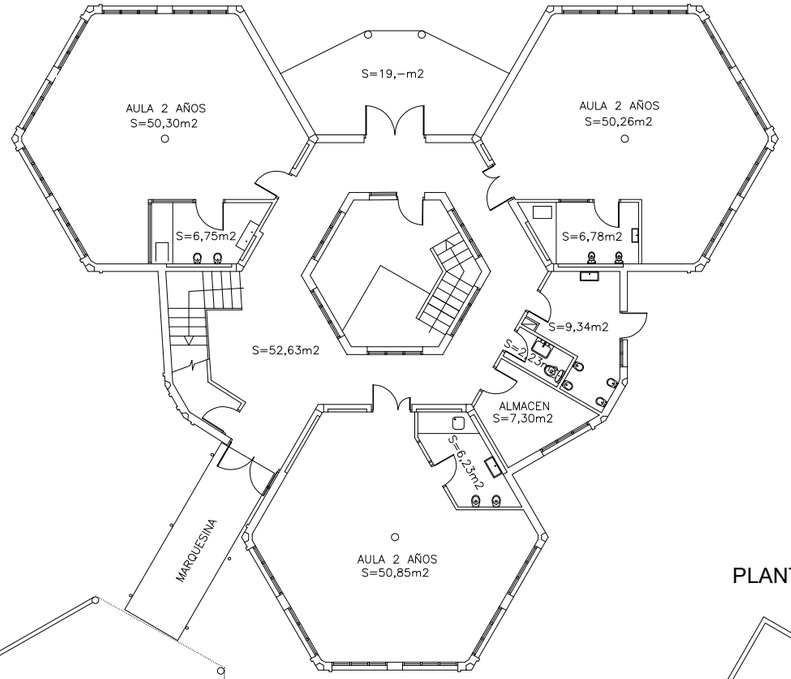


PLANTA SOTANO

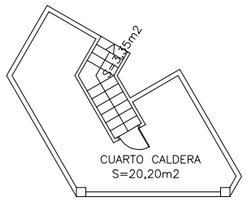

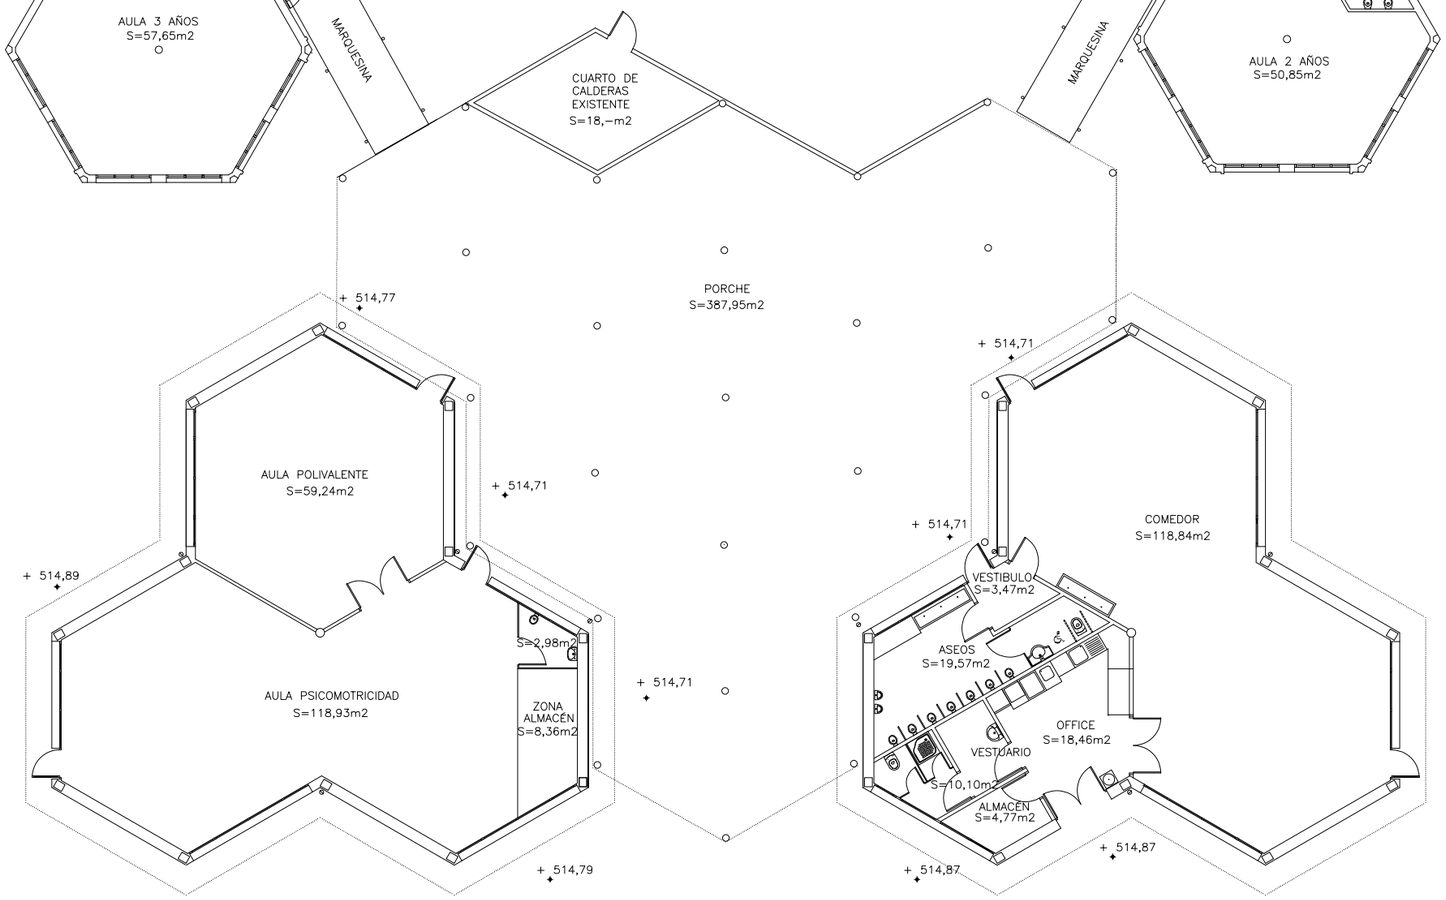

PLANTA SOTANO

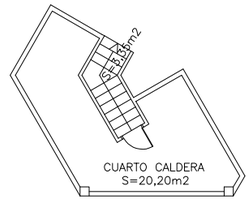

EUSKO JAURLARITZA
HEZKUNTZA SAILA
Hezkuntzako Arabako Lurralde Ordezkaritza
San Prudencio kalea, 18. 01005 Vitoria-Gasteiz
Instalazio eta Mantenimendua

GOBIERNO VASCO
DEPARTAMENTO DE EDUCACIÓN
Delegación Territorial de Educación de Álava
c/ San Prudencio, 18. 01005 Vitoria-Gasteiz
Instalaciones y Mantenimiento

proiektuaren deskribapena / descripción del proyecto

010420 C. E. I. P. Luis Dorao (Infantil) H. L. H. I.


c/ juana jugan kalea, z/g. 01009 vitoria-gasteiz. araba / álava

0.00 2.00 10.00


beheko solairua / planta baja
banaketa / distribución


apirila 2022
e: 1/200
01

PLANTA PRIMERA – LA ENCINA

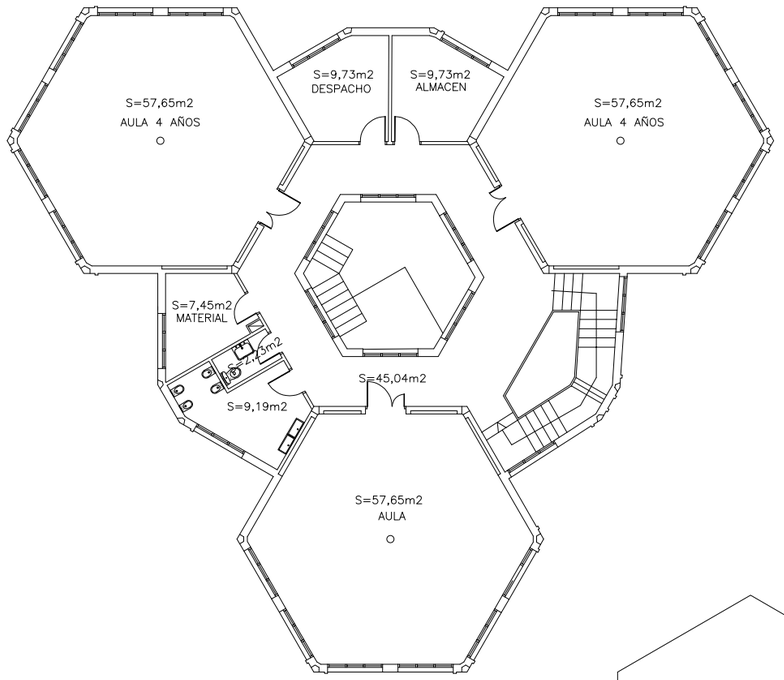

PLANTA PRIMERA – LOREA

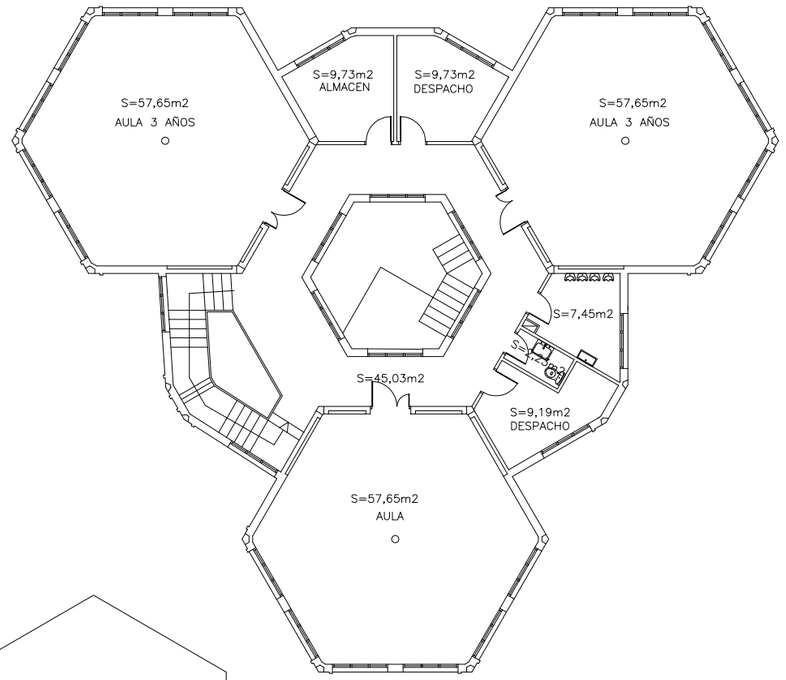

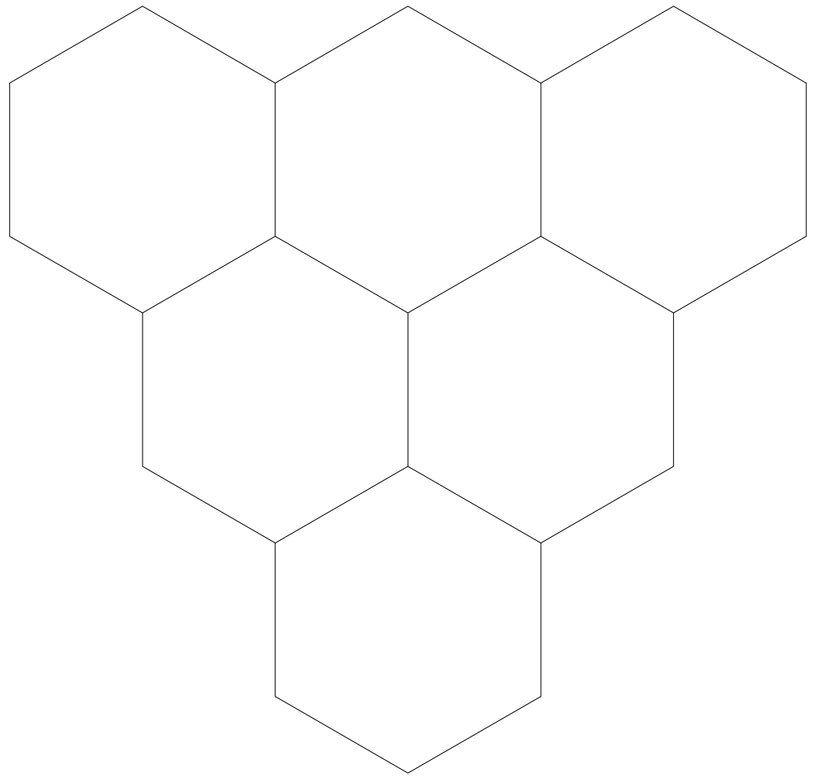

EUSKO JAURLARITZA GOBIERNO VASCO

HEZKUNTZA SAILA
Hezkuntzako Arabako Lurralde Ordezkaritza
San Prudencio kalea, 18. 01005 Vitoria-Gasteiz
Instalazio eta Mantenimendua

DEPARTAMENTO DE EDUCACIÓN
Delegación Territorial de Educación de Álava
c/ San Prudencio, 18. 01005 Vitoria-Gasteiz
Instalaciones y Mantenimiento

proiektuaren deskribapena / descripción del proyecto

010420 C. E. I. P. Luis Dorao (Infantil) H. L. H. I.

c/ juana jugan kalea, z/g. 01009 vitoria-gasteiz. araba / álava

0.00 2.00 10.00

lehenengo solairua / planta primera
banaketa / distribución

apirila 2022
e: 1/200
02