
LUGORRI

INSTITUTOA

FASE 1: Renovación vías IIIC y IVC y levante aparato A5.


INICIO

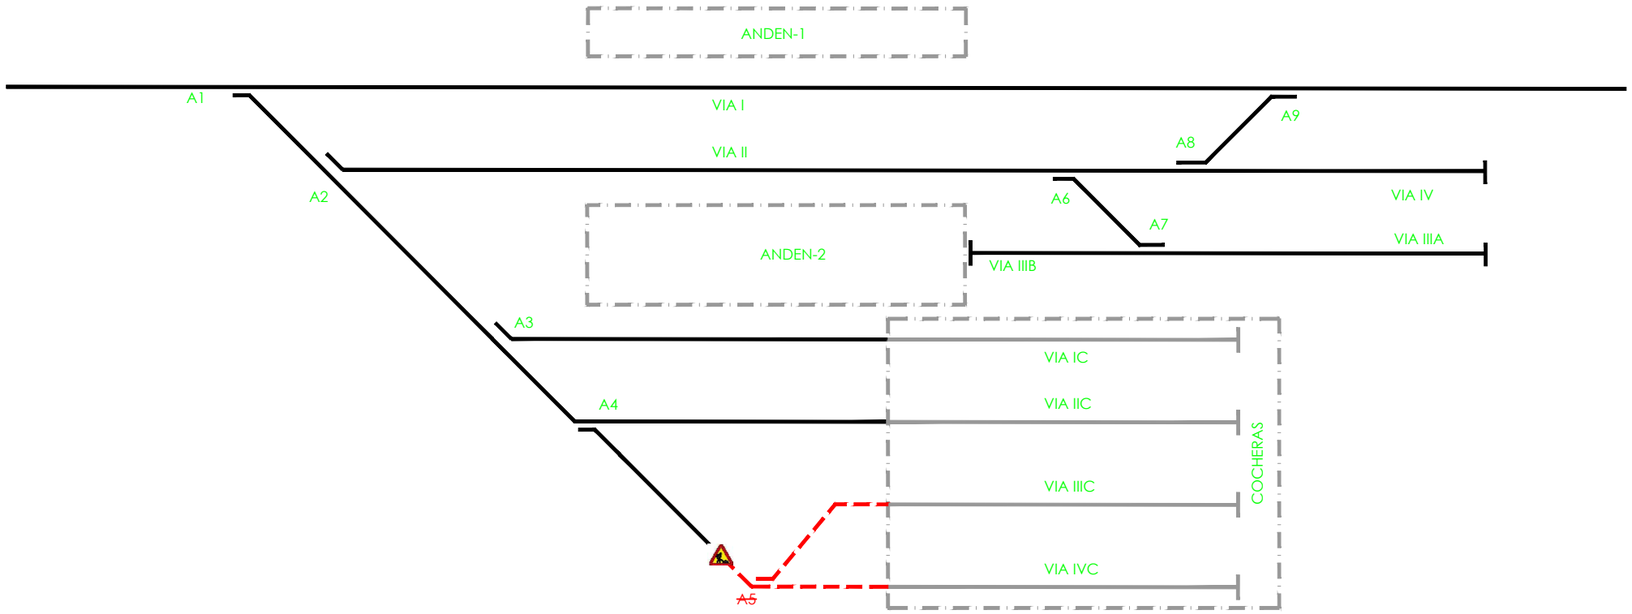

LUGORRI

INSTITUTOA

FIN

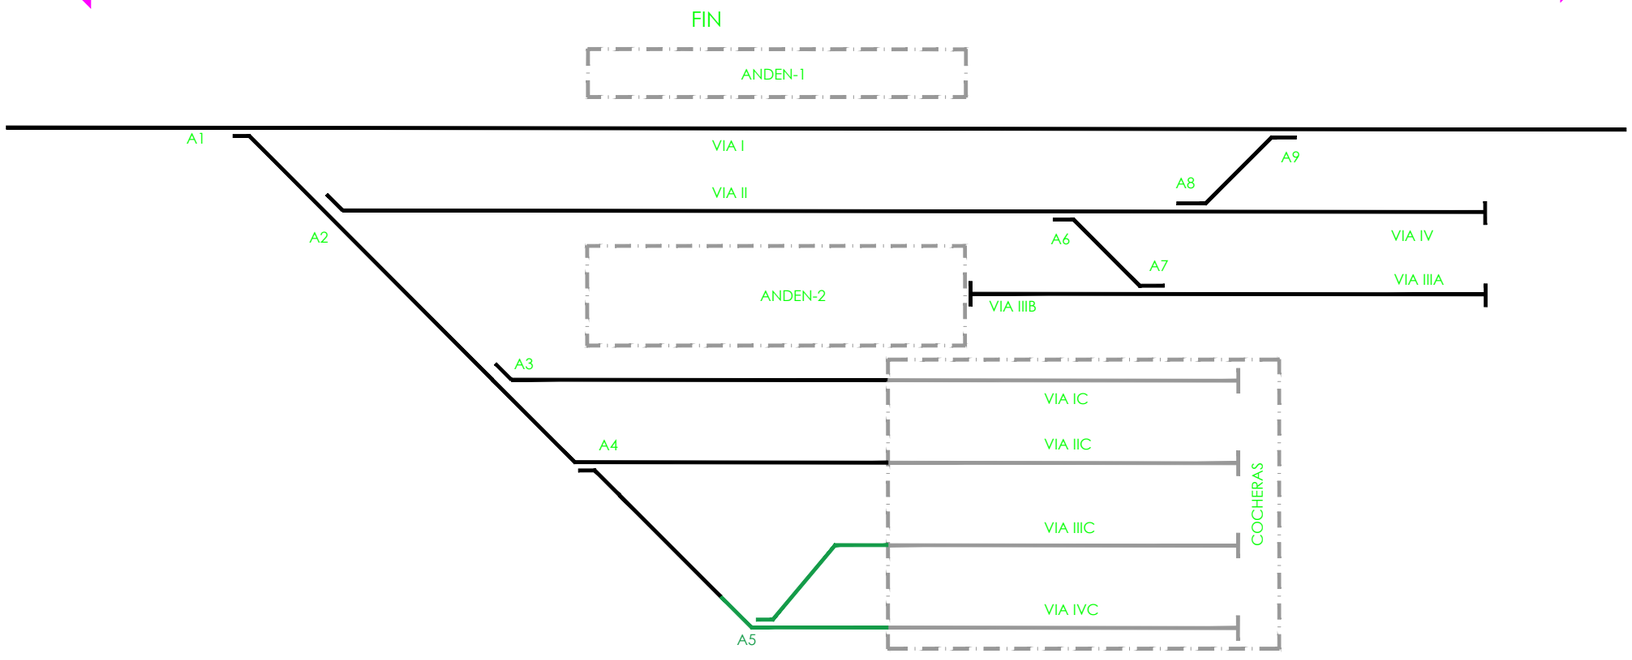

OHARRAK :
NOTAS :

LEYENDA

- ZONA EN OBRAS
- VÍA EN RENOVACIÓN
- VÍA RENOVADA
- ~~mx~~ APARATO LEVANTADO
- mx APARATO RENOVADO
- VÍA FUERA DE SERVICIO

REV.	CLASE DE MODIFICACION	FECHA	NOMBRE	COMP.	OBRA

BERRIKUSPENAK / REVISIONES

AHOLKULARIA / CONSULTOR
euskal trenbide sarea

INGENIARI EGILEA
INGENIERO AUTOR

AHOLKULARIAREN ERREFERENTZIA
REFERENCIA CONSULTOR

ERREFERENTZIA
REFERENCIA

EUSKO JAURLARITZA GOBIERNO VASCO
LURRALDE PLANGINTZA, ETXEBIZITZA ETA GARRAIO SAILA
DEPARTAMENTO DE PLANIFICACIÓN TERRITORIAL, VIVIENDA Y TRANSPORTES

euskal trenbide sarea

ESKALA ORIGINALA
ESCALA ORIGINAL
EN DIN A3

ESKALA GRAFIKOA
ESCALA GRAFICA

PROIEKTUAREN IZENBURUA
TITULO DEL PROYECTO
RENOVACIÓN ESTACIÓN DE GERNIKA

PLANOAREN IZENBURUA
TITULO DEL PLANO
FASES DE OBRA
ESTACIÓN DE GERNIKA
FASE 1

PLANO ZK. / N. PLANO
-


ORRIA / HOJA
1 Sigue 2

LUGORRI

INSTITUTOA

FASE 2: Renovación vía IIC y levante aparato A4.


INICIO

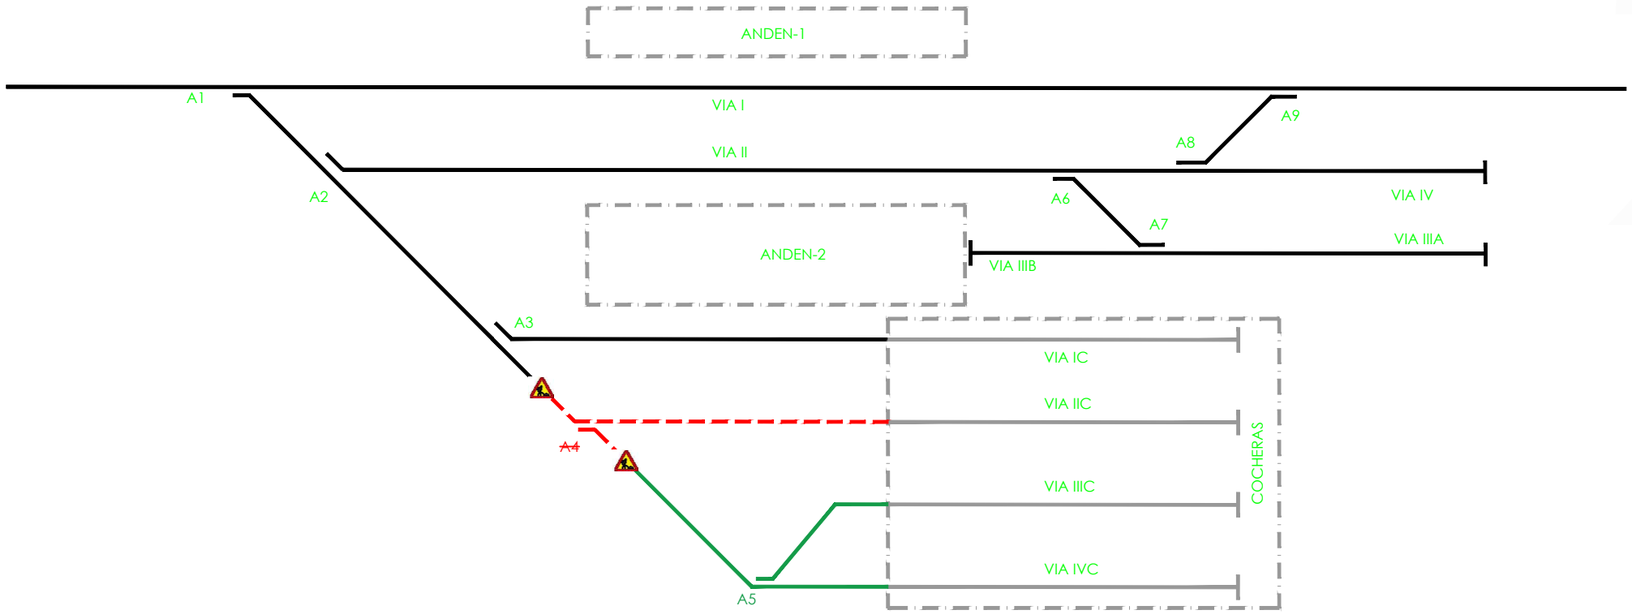

LUGORRI

INSTITUTOA

FIN

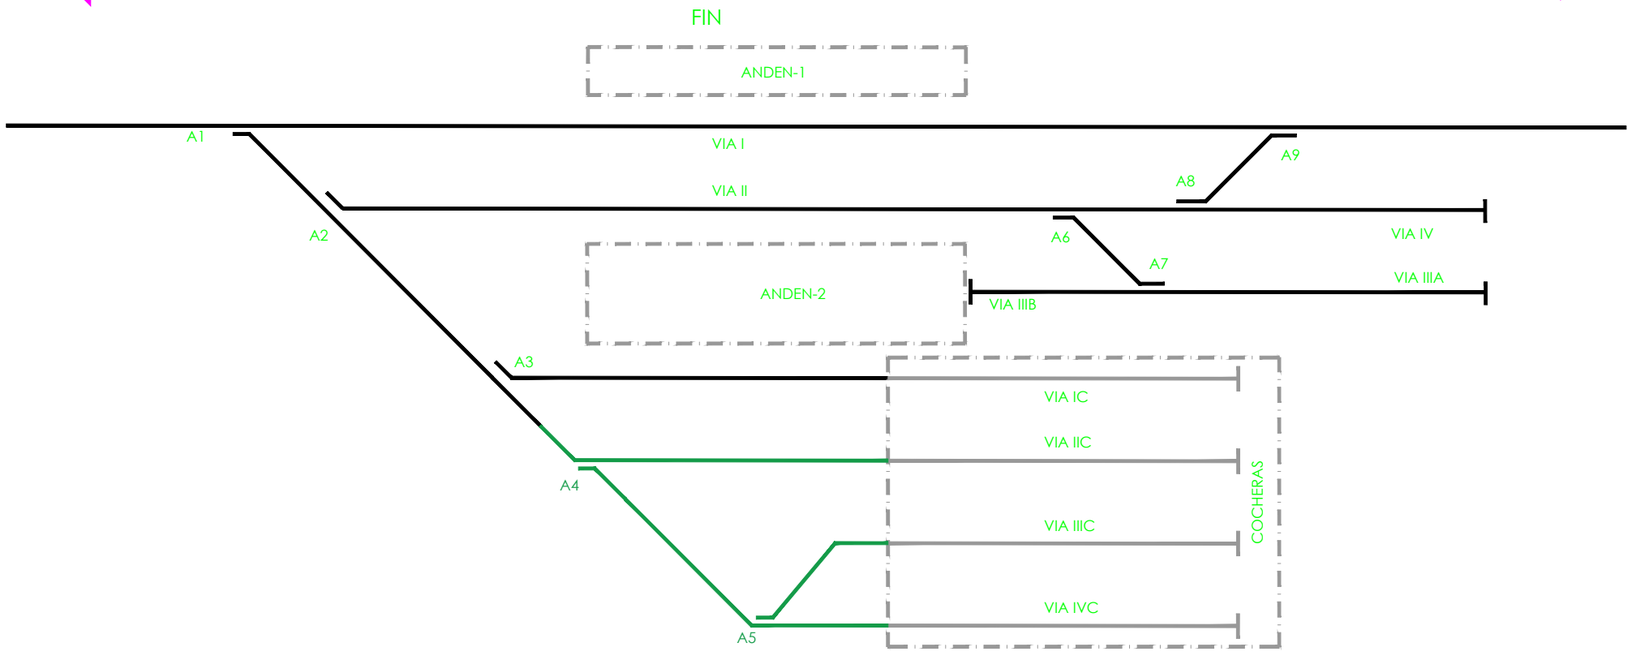

OHARRAK :
NOTAS :

LEYENDA

- ZONA EN OBRAS
- VÍA EN RENOVACIÓN
- VÍA RENOVADA
- ~~mx~~ APARATO LEVANTADO
- mx APARATO RENOVADO
- VÍA FUERA DE SERVICIO

REV.	CLASE DE MODIFICACION	FECHA	NOMBRE	COMP.	OBRA

BERRIKUSPENAK / REVISIONES

AHOLKULARIA / CONSULTOR
euskal trenbide sarea

INGENIARI EGILEA
INGENIERO AUTOR

AHOLKULARIAREN ERREFERENTZIA
REFERENCIA CONSULTOR

ERREFERENTZIA
REFERENCIA

EUSKO JAURLARITZA GOBIERNO VASCO
LURRALDE PLANGINTZA, ETXEBIZITZA ETA GARRAIO SAILA
DEPARTAMENTO DE PLANIFICACIÓN TERRITORIAL, VIVIENDA Y TRANSPORTES

euskal trenbide sarea

ESKALA ORIGINALA
ESCALA ORIGINAL
EN DIN A3

ESKALA GRAFIKOA
ESCALA GRAFICA

PROIEKTUAREN IZENBURUA
TITULO DEL PROYECTO
RENOVACIÓN ESTACIÓN DE GERNIKA

PLANOAREN IZENBURUA
TITULO DEL PLANO
FASES DE OBRA
ESTACIÓN DE GERNIKA
FASE 2

PLANO ZK. / N. PLANO
-


ORRIA / HOJA
2 Sigue 3

LUGORRI

INSTITUTOA

FASE 3: Renovación vía IC y levante aparato A3.


INICIO

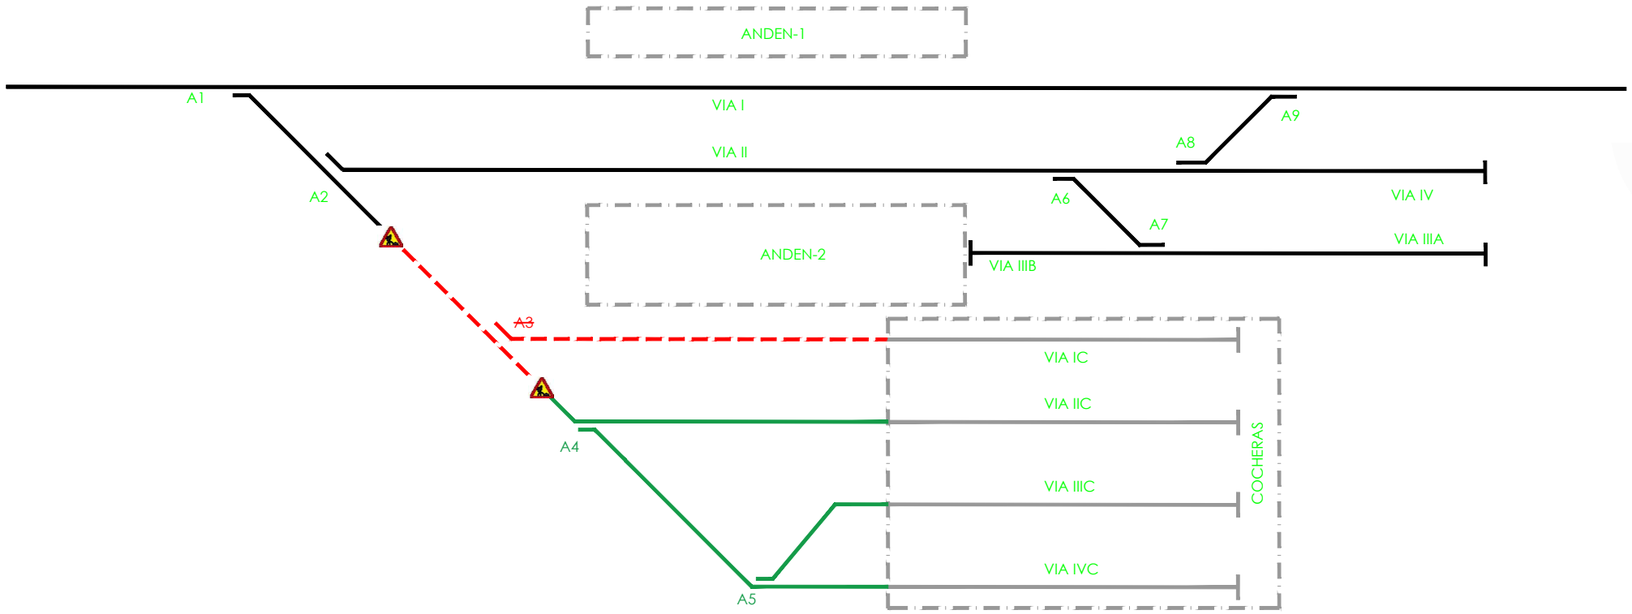

LUGORRI

INSTITUTOA

FIN

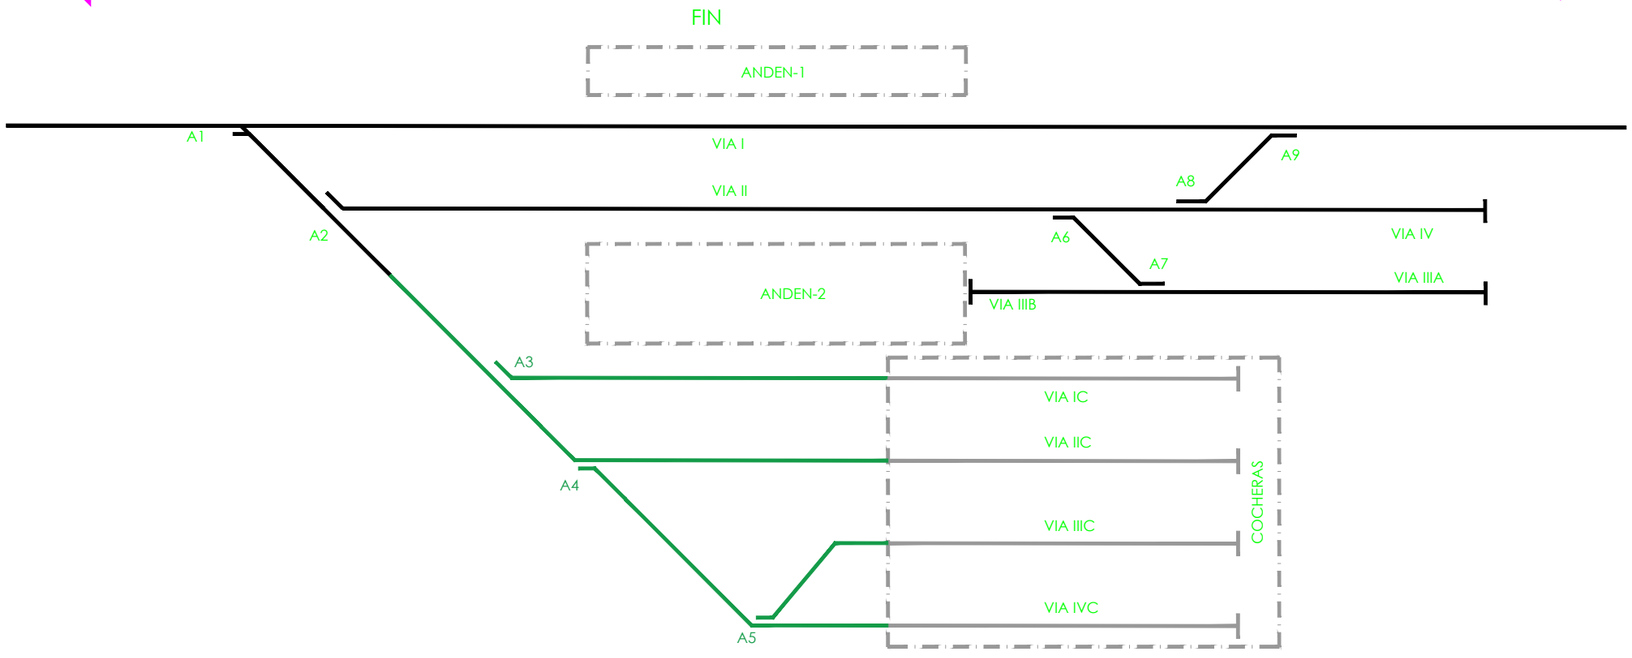

OHARRAK :
NOTAS :

LEYENDA

- ZONA EN OBRAS
- VÍA EN RENOVACIÓN
- VÍA RENOVADA
- ~~mx~~ APARATO LEVANTADO
- mx APARATO RENOVADO
- VÍA FUERA DE SERVICIO

REV.	CLASE DE MODIFICACION	FECHA	NOMBRE	COMP.	OBRA

BERRIKUSPENAK / REVISIONES

AHOLKULARIA / CONSULTOR
euskal trenbide sarea

INGENIARI EGILEA
INGENIERO AUTOR

AHOLKULARIAREN ERREFERENTZIA
REFERENCIA CONSULTOR

ERREFERENTZIA
REFERENCIA

EUSKO JAURLARITZA GOBIERNO VASCO
LURRALDE PLANGINTZA, ETXEBIZITZA ETA GARRAIO SAILA
DEPARTAMENTO DE PLANIFICACIÓN TERRITORIAL, VIVIENDA Y TRANSPORTES

euskal trenbide sarea

ESKALA ORIGINALA
ESCALA ORIGINAL
EN DIN A3

ESKALA GRAFIKOA
ESCALA GRAFICA

PROIEKTUAREN IZENBURUA
TITULO DEL PROYECTO
RENOVACIÓN ESTACIÓN DE GERNIKA

PLANOAREN IZENBURUA
TITULO DEL PLANO
FASES DE OBRA
ESTACIÓN DE GERNIKA
FASE 3

PLANO ZK. / N. PLANO
-


ORRIA / HOJA
3 Sigue 4

LUGORRI

INSTITUTOA

FASE 4: Levante aparato A2.


INICIO

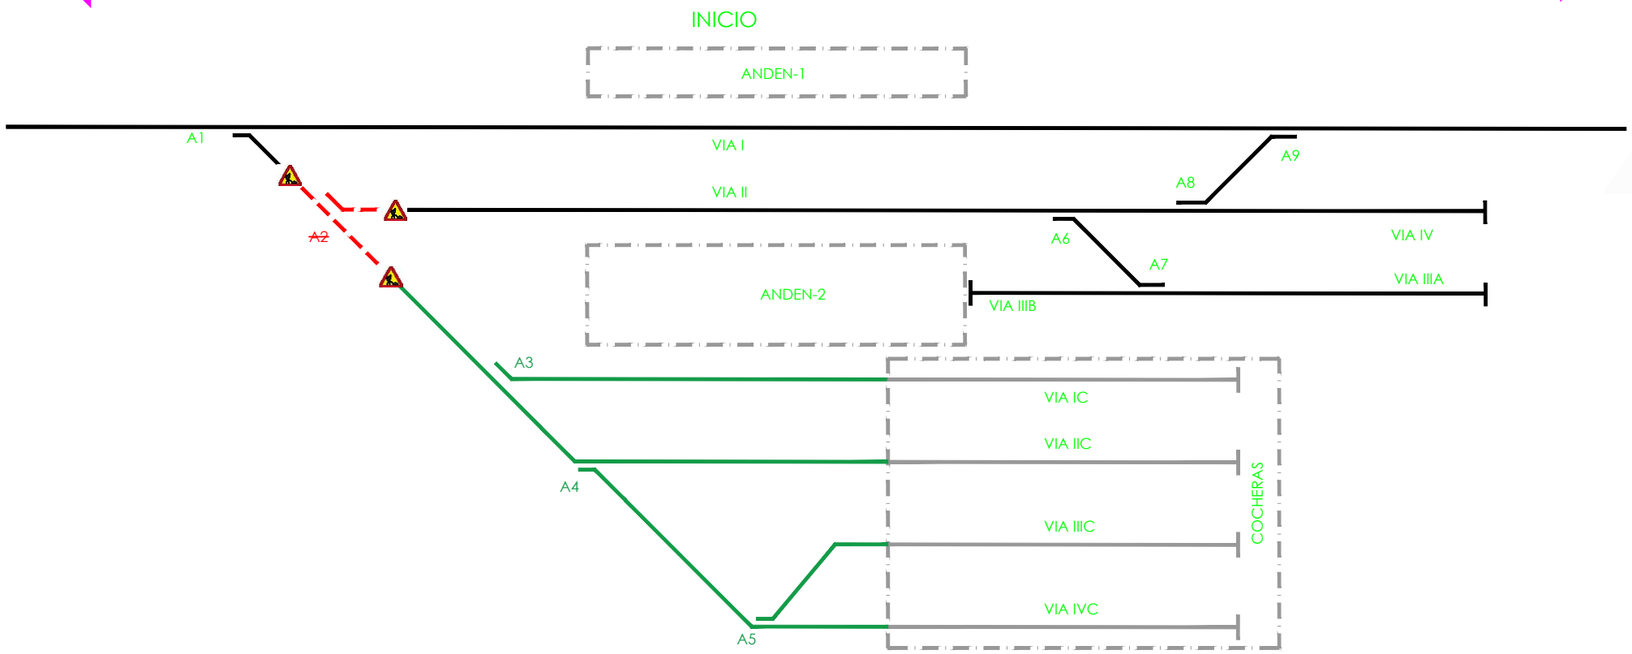

LUGORRI

INSTITUTOA

FIN

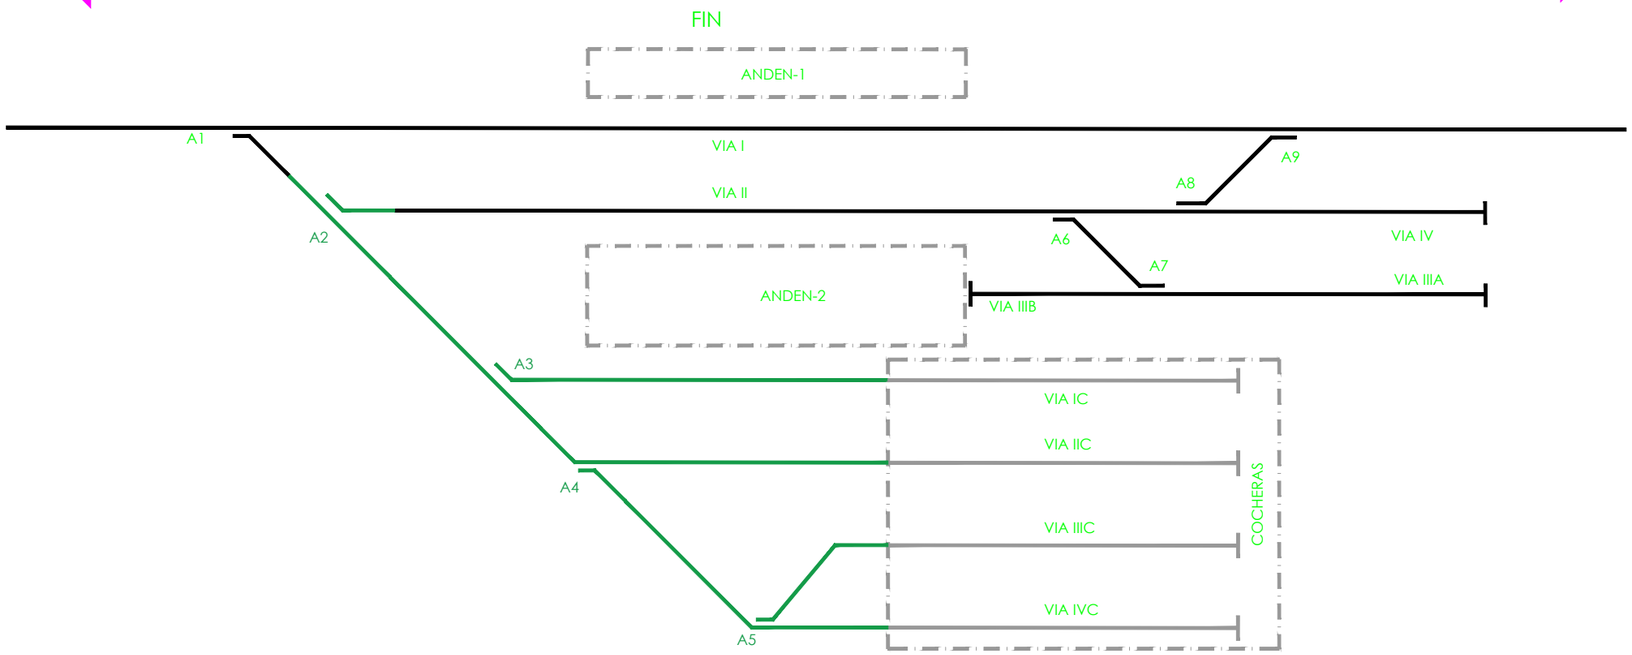

OHARRAK :
NOTAS :

LEYENDA

- ZONA EN OBRAS
- VÍA EN RENOVACIÓN
- VÍA RENOVADA
- ~~mx~~ APARATO LEVANTADO
- mx APARATO RENOVADO
- VÍA FUERA DE SERVICIO

REV.	CLASE DE MODIFICACION	FECHA	NOMBRE	COMP.	OBRA

BERRIKUSPENAK / REVISIONES

AHOLKULARIA / CONSULTOR
euskal trenbide sarea

INGENIARI EGILEA
INGENIERO AUTOR

AHOLKULARIAREN ERREFERENTZIA
REFERENCIA CONSULTOR

ERREFERENTZIA
REFERENCIA

EUSKO JAURLARITZA GOBIERNO VASCO
LURRALDE PLANGINTZA, ETXEBIZITZA ETA GARRAIO SAILA
DEPARTAMENTO DE PLANIFICACIÓN TERRITORIAL, VIVIENDA Y TRANSPORTES

euskal trenbide sarea

ESKALA ORIGINALA
ESCALA ORIGINAL
EN DIN A3

ESKALA GRAFIKOA
ESCALA GRAFICA

PROIEKTUAREN IZENBURUA
TITULO DEL PROYECTO
RENOVACIÓN ESTACIÓN DE GERNIKA

PLANOAREN IZENBURUA
TITULO DEL PLANO
FASES DE OBRA
ESTACIÓN DE GERNIKA
FASE 4

PLANO ZK. / N. PLANO
–


ORRIA / HOJA
4 Sigue 5

LUGORRI

FASE 5: Levante aparato A1.

INSTITUTOA


INICIO

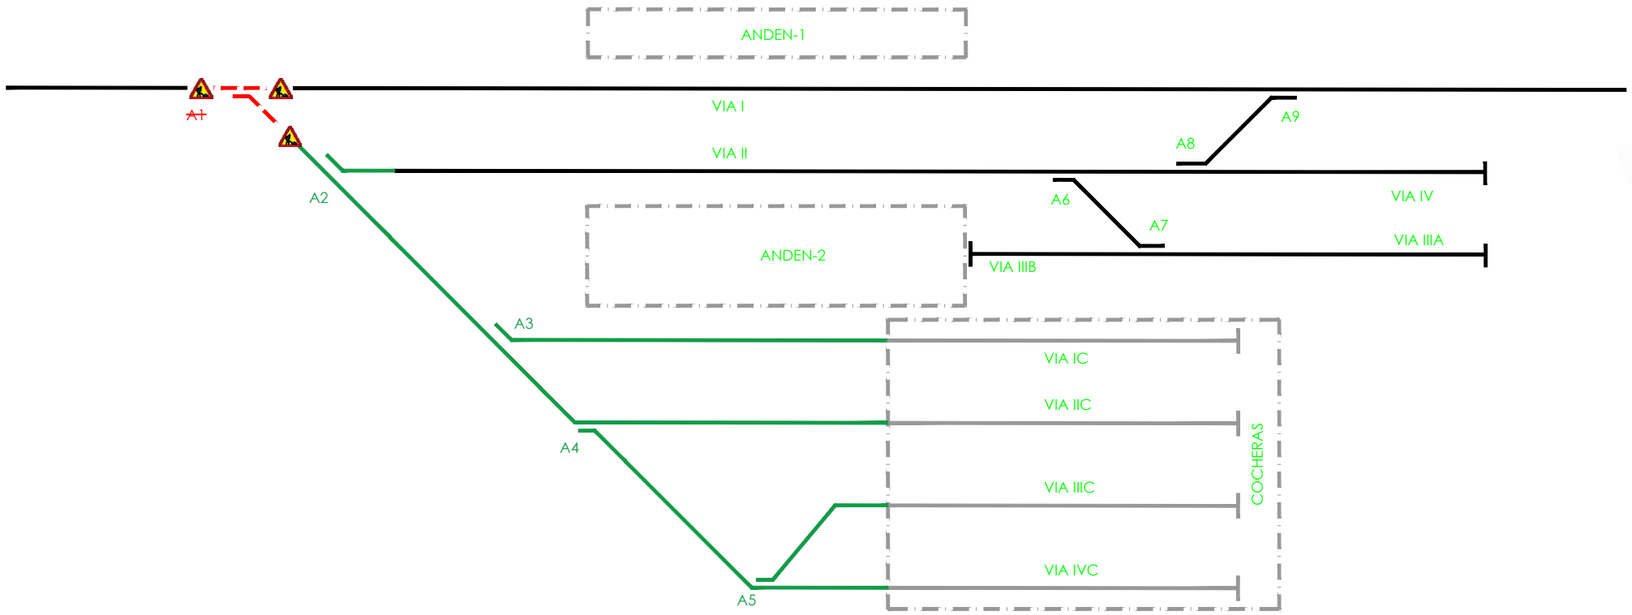

LUGORRI

INSTITUTOA

FIN

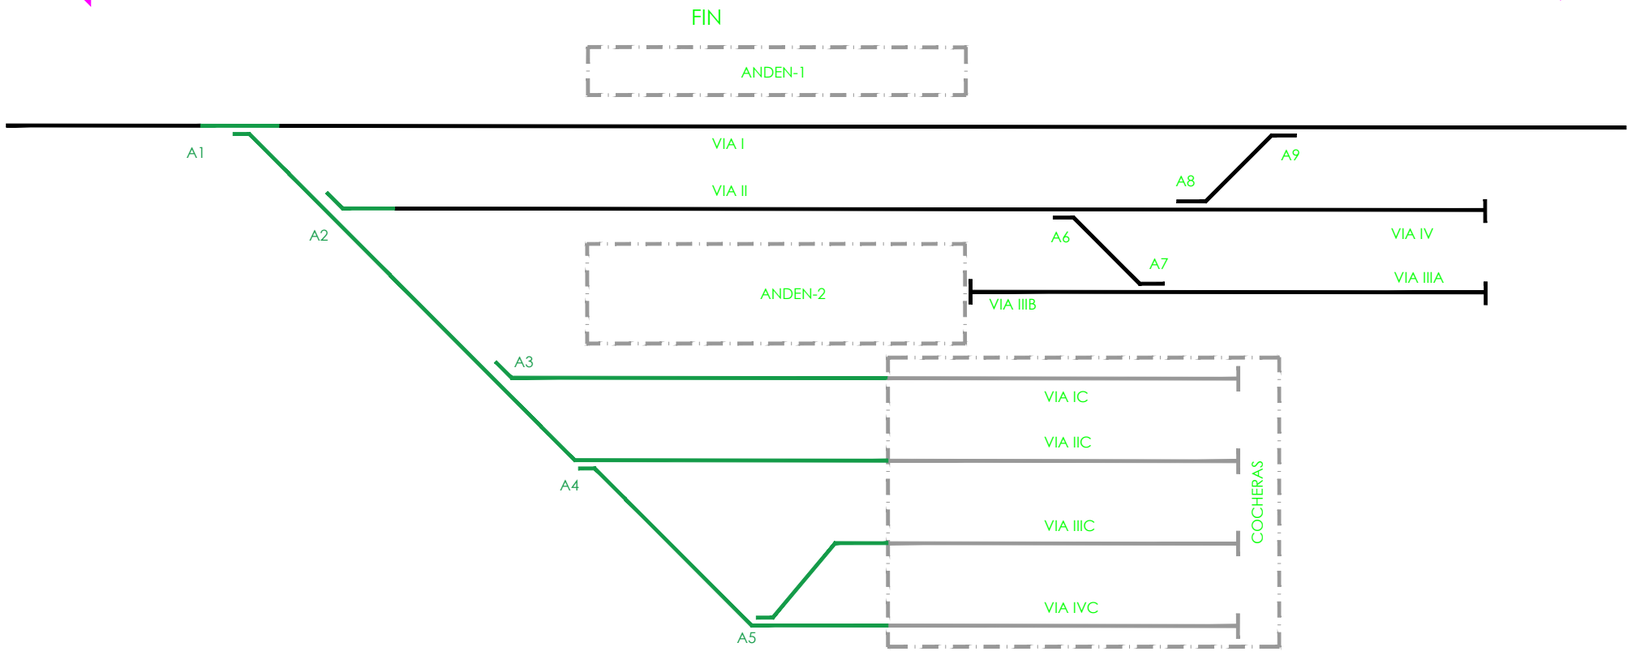

OHARRAK :
NOTAS :

LEYENDA

- ZONA EN OBRAS
- VÍA EN RENOVACIÓN
- VÍA RENOVADA
- ~~mx~~ APARATO LEVANTADO
- mx APARATO RENOVADO
- VÍA FUERA DE SERVICIO

REV.	CLASE DE MODIFICACION	FECHA	NOMBRE	COMP.	OBRA

BERRIKUSPENAK / REVISIONES

AHOLKULARIA / CONSULTOR
euskal trenbide sarea

INGENIARI EGILEA
INGENIERO AUTOR

AHOLKULARIAREN ERREFERENTZIA
REFERENCIA CONSULTOR

ERREFERENTZIA
REFERENCIA

EUSKO JAURLARITZA GOBIERNO VASCO
LURRALDE PLANGINTZA, ETXEBIZITZA ETA GARRAIO SAILA
DEPARTAMENTO DE PLANIFICACIÓN TERRITORIAL, VIVIENDA Y TRANSPORTES

euskal trenbide sarea

ESKALA ORIGINALA
ESCALA ORIGINAL
EN DIN A3

ESKALA GRAFIKOA
ESCALA GRAFICA

PROIEKTUAREN IZENBURUA
TITULO DEL PROYECTO
RENOVACIÓN ESTACIÓN DE GERNIKA

PLANOAREN IZENBURUA
TITULO DEL PLANO
FASES DE OBRA
ESTACIÓN DE GERNIKA
FASE 5


PLANO ZK. / N. PLANO
–

ORRIA / HOJA
5 Sigue 6

LUGORRI


INSTITUTOA

FASE 6: Renovación vía II.

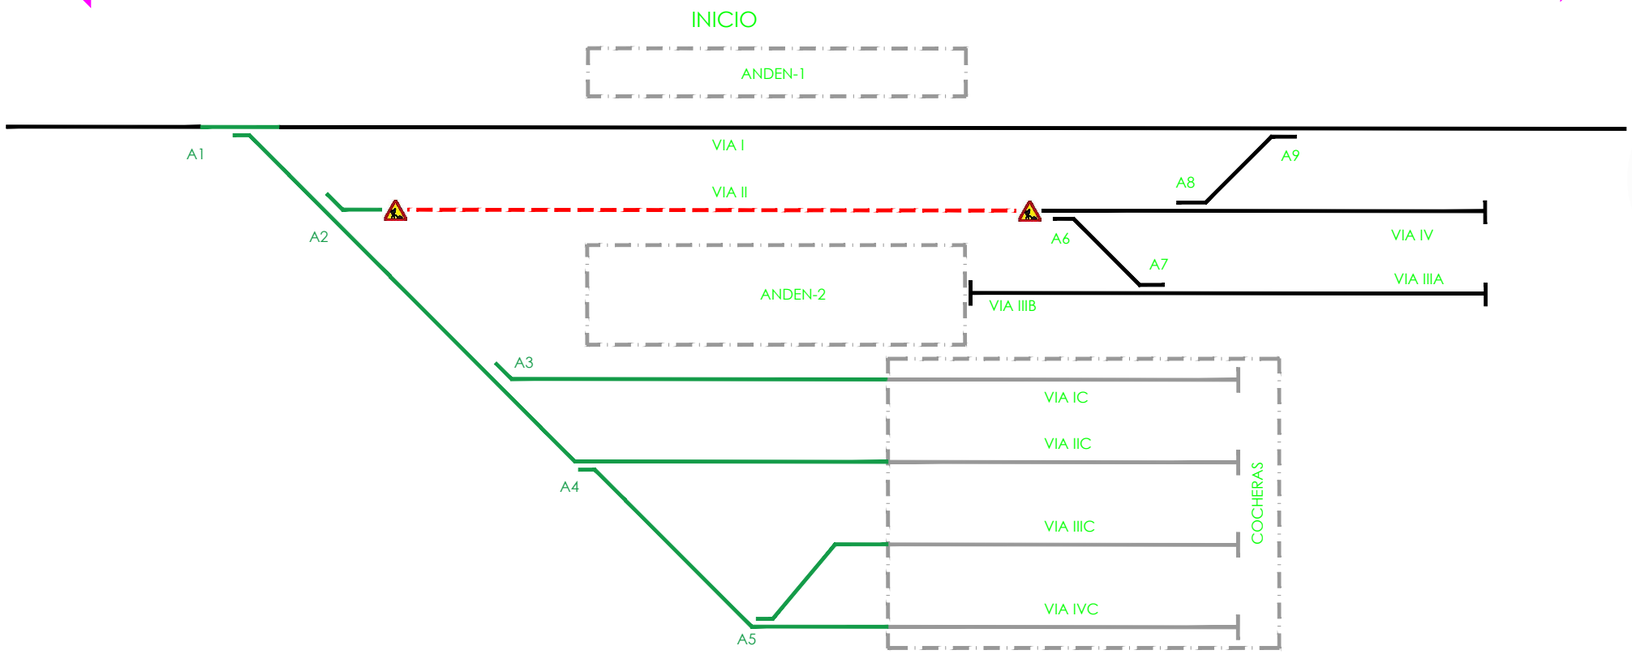

LUGORRI

INSTITUTOA

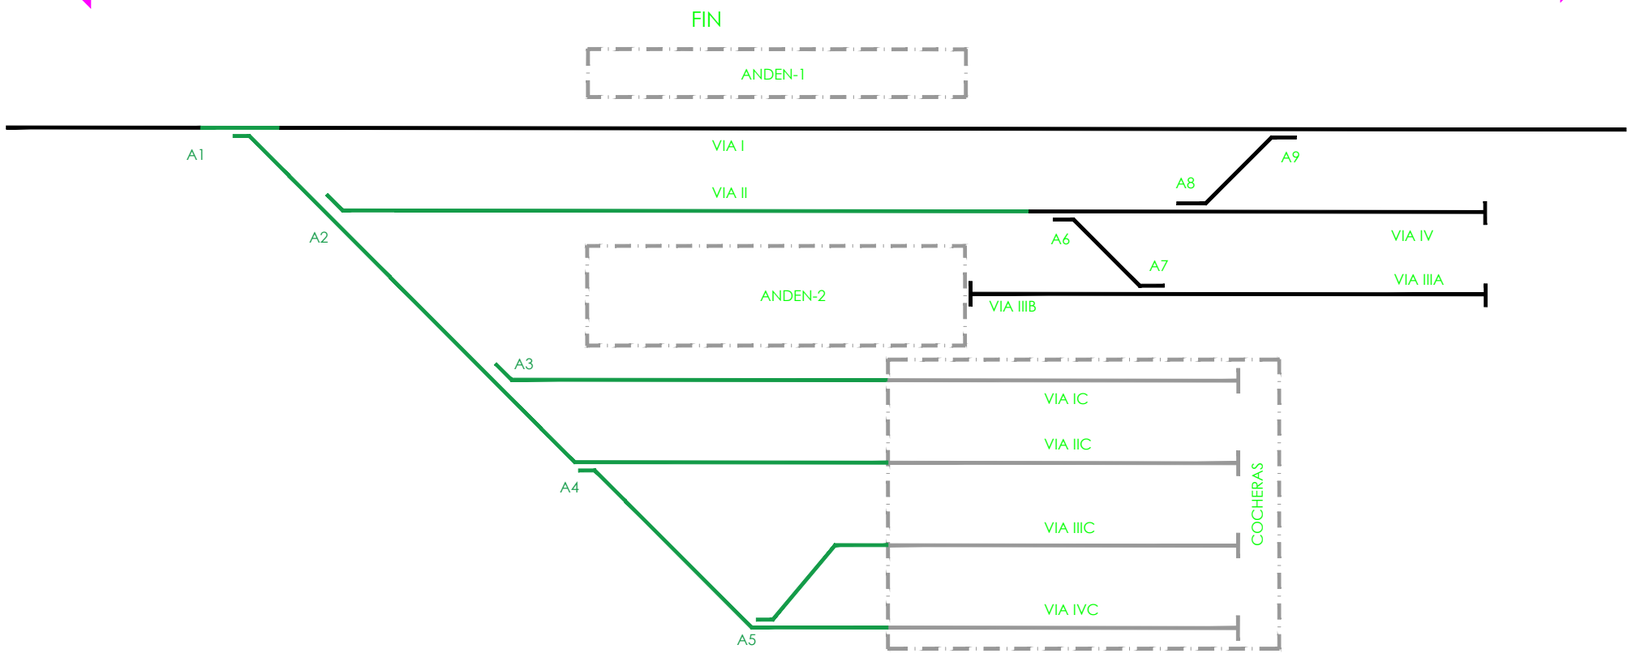

OHARRAK :
NOTAS :

LEYENDA

- ZONA EN OBRAS
- VÍA EN RENOVACIÓN
- VÍA RENOVADA
- ~~mx~~ APARATO LEVANTADO
- mx APARATO RENOVADO
- VÍA FUERA DE SERVICIO

REV.	CLASE DE MODIFICACION	FECHA	NOMBRE	COMP.	OBRA

BERRIKUSPENAK / REVISIONES

AHOLKULARIA / CONSULTOR
euskal trenbide sarea

INGENIARI EGILEA
INGENIERO AUTOR

AHOLKULARIAREN ERREFERENTZIA
REFERENCIA CONSULTOR

ERREFERENTZIA
REFERENCIA

EUSKO JAURLARITZA GOBIERNO VASCO
LURRALDE PLANGINTZA, ETXEBIZITZA ETA GARRAIO SAILA
DEPARTAMENTO DE PLANIFICACIÓN TERRITORIAL, VIVIENDA Y TRANSPORTES

euskal trenbide sarea

ESKALA ORIGINALA
ESCALA ORIGINAL
EN DIN A3

ESKALA GRAFIKOA
ESCALA GRAFICA

PROIEKTUAREN IZENBURUA
TITULO DEL PROYECTO
RENOVACIÓN ESTACIÓN DE GERNIKA

PLANOAREN IZENBURUA
TITULO DEL PLANO
FASES DE OBRA
ESTACIÓN DE GERNIKA
FASE 6

PLANO ZK. / N. PLANO
-


ORRIA / HOJA
6 Sigue 7

LUGORRI

INSTITUTOA

FASE 7.1: Renovación aparato A6 y levante de A7.


INICIO

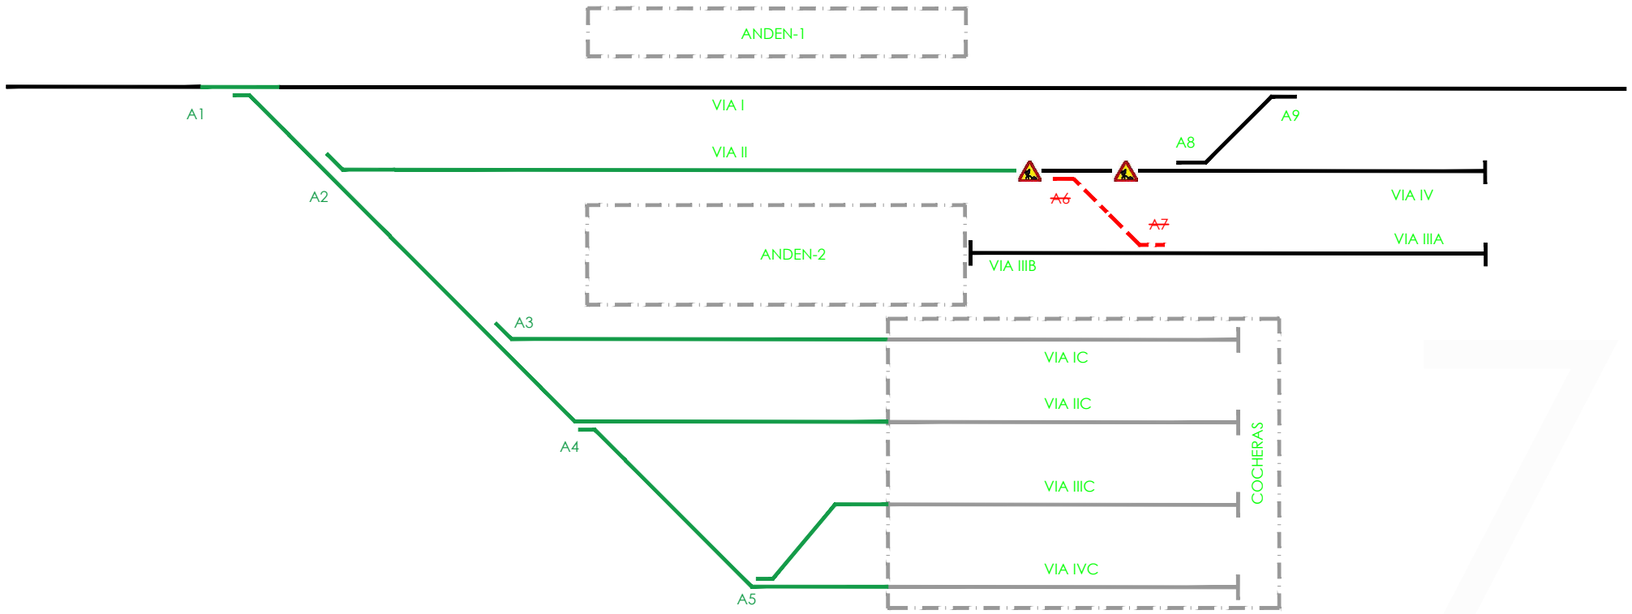

LUGORRI

INSTITUTOA

FIN

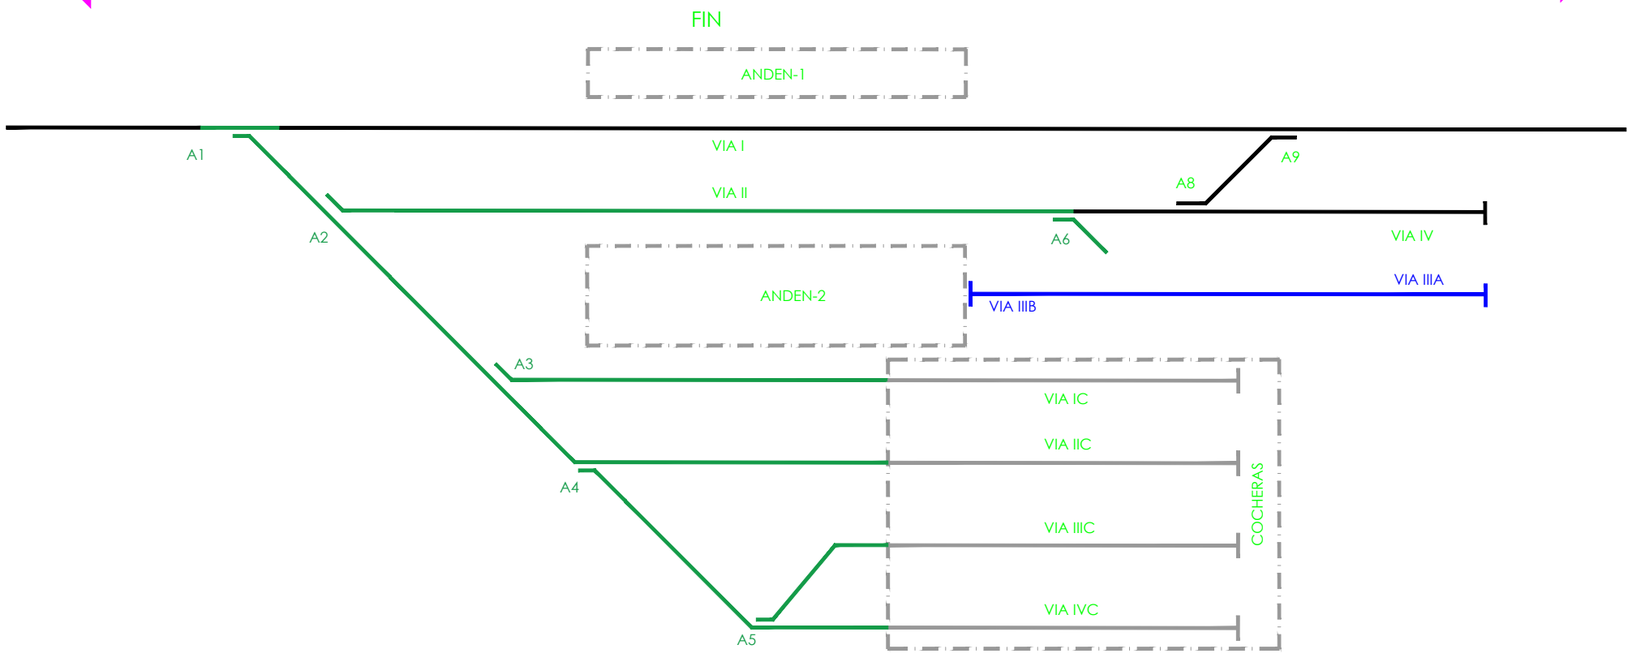

OHARRAK :
NOTAS :

LEYENDA

- ZONA EN OBRAS
- VÍA EN RENOVACIÓN
- VÍA RENOVADA
- ~~mx~~ APARATO LEVANTADO
- mx APARATO RENOVADO
- VÍA FUERA DE SERVICIO

REV.	CLASE DE MODIFICACION	FECHA	NOMBRE	COMP.	OBRA

BERRIKUSPENAK / REVISIONES

AHOLKULARIA / CONSULTOR
euskal trenbide sarea

INGENIARI EGILEA
INGENIERO AUTOR

AHOLKULARIAREN ERREFERENTZIA
REFERENCIA CONSULTOR

ERREFERENTZIA
REFERENCIA

EUSKO JAURLARITZA GOBIERNO VASCO
LURRALDE PLANGINTZA, ETXEBIZITZA ETA GARRAIO SAILA
DEPARTAMENTO DE PLANIFICACIÓN TERRITORIAL, VIVIENDA Y TRANSPORTES

euskal trenbide sarea

ESKALA ORIGINALA
ESCALA ORIGINAL
EN DIN A3

ESKALA GRAFIKOA
ESCALA GRAFICA

PROIEKTUAREN IZENBURUA
TITULO DEL PROYECTO
RENOVACIÓN ESTACIÓN DE GERNIKA

PLANOAREN IZENBURUA
TITULO DEL PLANO
FASES DE OBRA
ESTACIÓN DE GERNIKA
FASE 7.1

PLANO ZK. / N. PLANO
-


ORRIA / HOJA
7 Sigue 8

LUGORRI

INSTITUTOA

FASE 7.2: Renovación de aparato A7.


INICIO

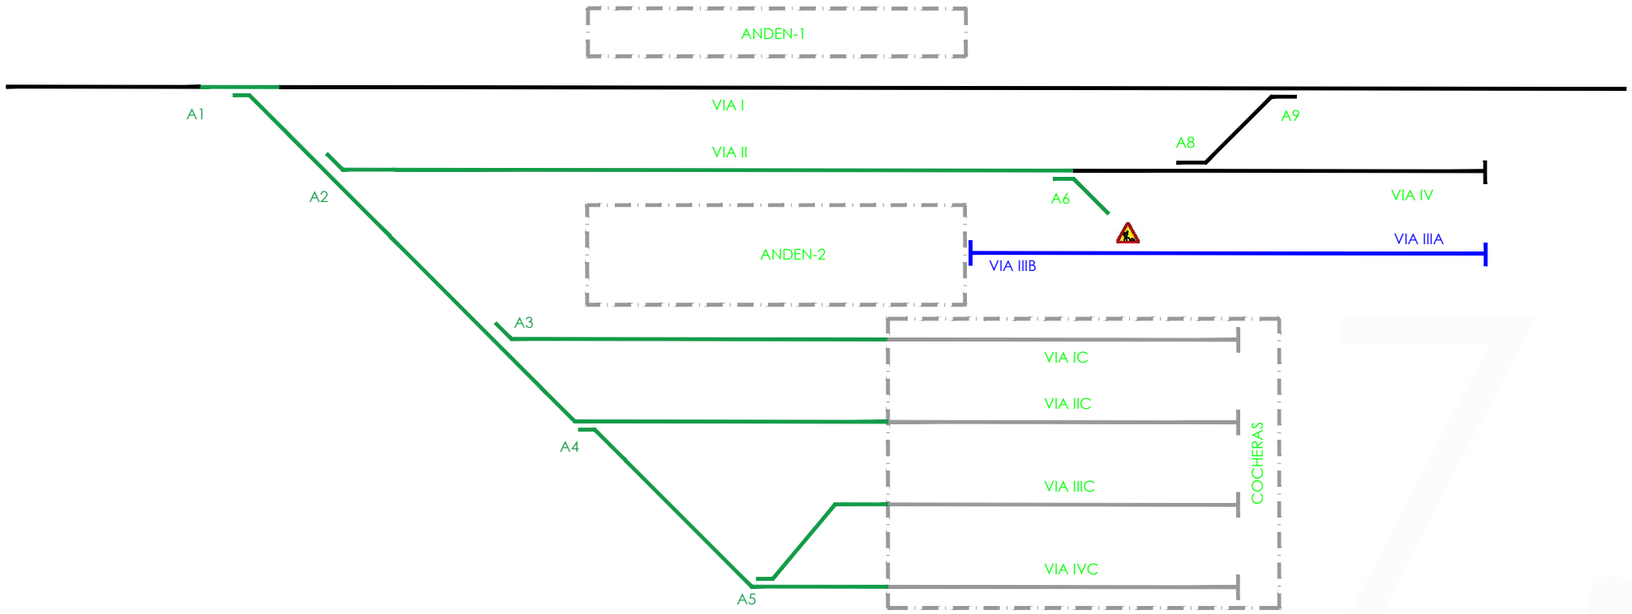

LUGORRI

INSTITUTOA

FIN

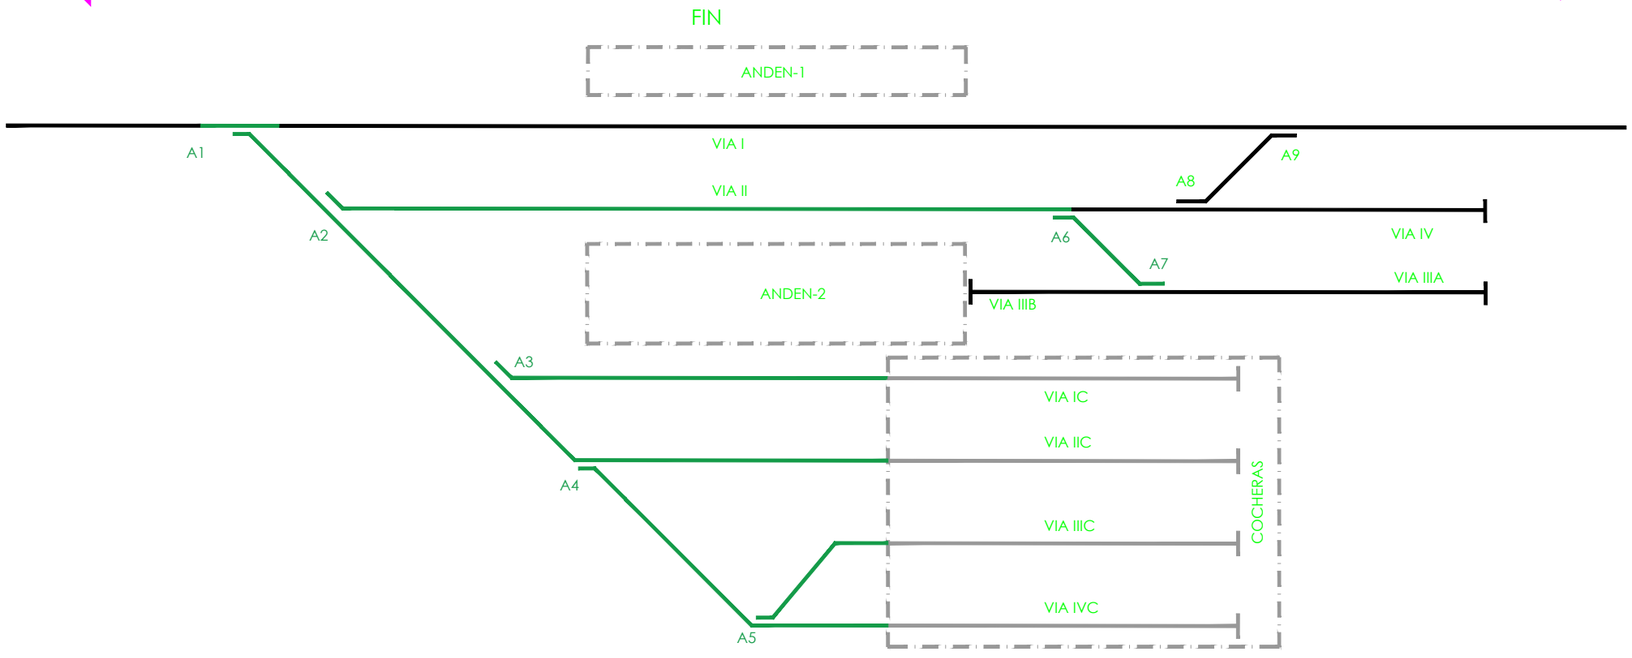

OHARRAK :
NOTAS :

LEYENDA

- ZONA EN OBRAS
- VÍA EN RENOVACIÓN
- VÍA RENOVADA
- ~~mx~~ APARATO LEVANTADO
- mx APARATO RENOVADO
- VÍA FUERA DE SERVICIO

REV.	CLASE DE MODIFICACION	FECHA	NOMBRE	COMP.	OBRA

BERRIKUSPENAK / REVISIONES

AHOLKULARIA / CONSULTOR
euskal trenbide sarea

INGENIARI EGILEA
INGENIERO AUTOR

AHOLKULARIAREN ERREFERENTZIA
REFERENCIA CONSULTOR

ERREFERENTZIA
REFERENCIA

EUSKO JAURLARITZA GOBIERNO VASCO
LURRALDE PLANGINTZA, ETXEBIZITZA ETA GARRAIO SAILA
DEPARTAMENTO DE PLANIFICACIÓN TERRITORIAL, VIVIENDA Y TRANSPORTES

euskal trenbide sarea

ESKALA ORIGINALA
ESCALA ORIGINAL
EN DIN A3

ESKALA GRAFIKOA
ESCALA GRAFICA

PROIEKTUAREN IZENBURUA
TITULO DEL PROYECTO
RENOVACIÓN ESTACIÓN DE GERNIKA

PLANOAREN IZENBURUA
TITULO DEL PLANO
FASES DE OBRA
ESTACIÓN DE GERNIKA
FASE 7.2

PLANO ZK. / N. PLANO
-


ORRIA / HOJA
8 Sigue 9

LUGORRI

INSTITUTOA

FASE 8: Renovación vías IIIB y IIIA.


INICIO

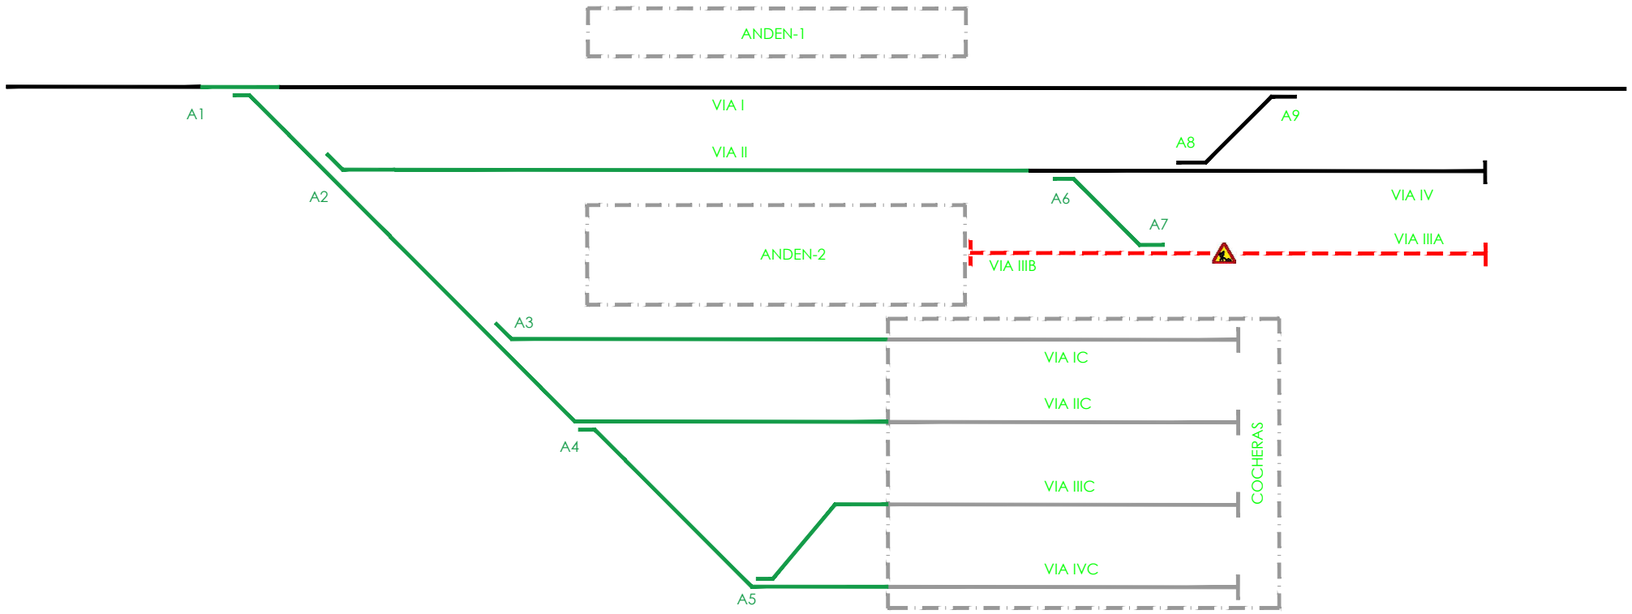

LUGORRI

INSTITUTOA

FIN

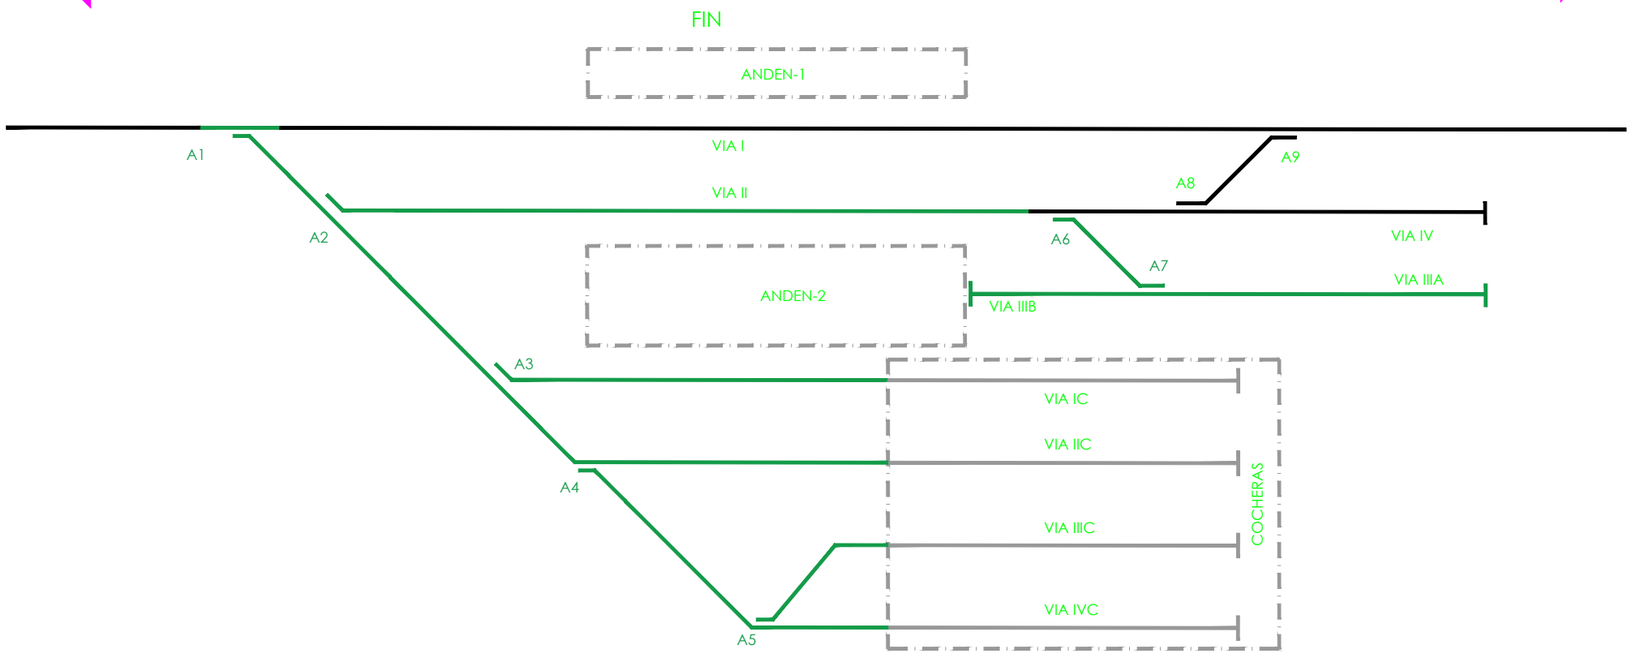

OHARRAK :
NOTAS :

LEYENDA

- ZONA EN OBRAS
- VÍA EN RENOVACIÓN
- VÍA RENOVADA
- ~~mx~~ APARATO LEVANTADO
- mx APARATO RENOVADO
- VÍA FUERA DE SERVICIO

REV.	CLASE DE MODIFICACION	FECHA	NOMBRE	COMP.	OBRA

BERRIKUSPENAK / REVISIONES

AHOLKULARIA / CONSULTOR
euskal trenbide sarea

INGENIARI EGILEA
INGENIERO AUTOR

AHOLKULARIAREN ERREFERENTZIA
REFERENCIA CONSULTOR

ERREFERENTZIA
REFERENCIA

EUSKO JAURLARITZA GOBIERNO VASCO
LURRALDE PLANGINTZA, ETXEBIZITZA ETA GARRAIO SAILA
DEPARTAMENTO DE PLANIFICACIÓN TERRITORIAL, VIVIENDA Y TRANSPORTES

euskal trenbide sarea

ESKALA ORIGINALA
ESCALA ORIGINAL
EN DIN A3

ESKALA GRAFIKOA
ESCALA GRAFICA

PROIEKTUAREN IZENBURUA
TITULO DEL PROYECTO
RENOVACIÓN ESTACIÓN DE GERNIKA

PLANOAREN IZENBURUA
TITULO DEL PLANO
FASES DE OBRA
ESTACIÓN DE GERNIKA
FASE 8

PLANO ZK. / N. PLANO
-


ORRIA / HOJA
9 Sigue 10

LUGORRI

INSTITUTOA

FASE 9: Renovación de aparato A9 y levante de A8.


INICIO

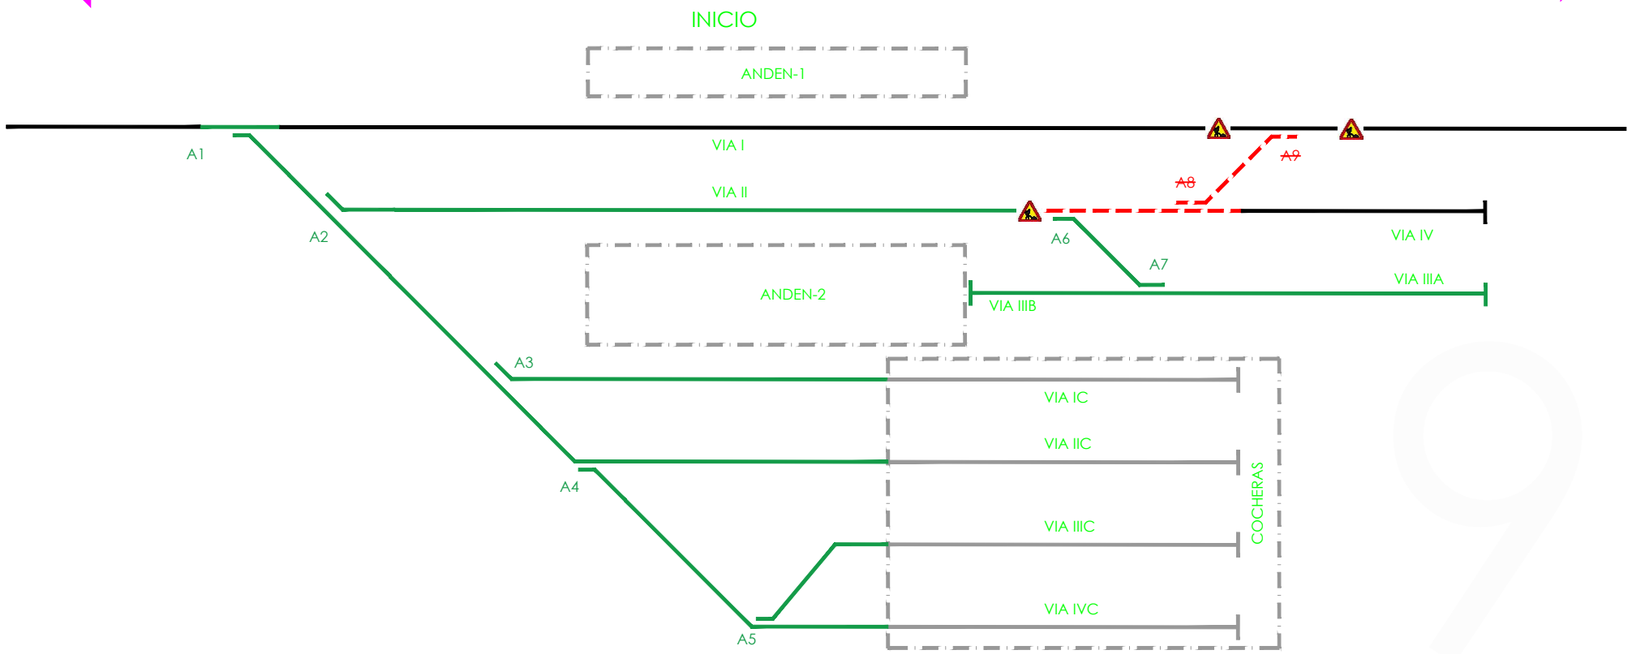

LUGORRI

INSTITUTOA

FIN

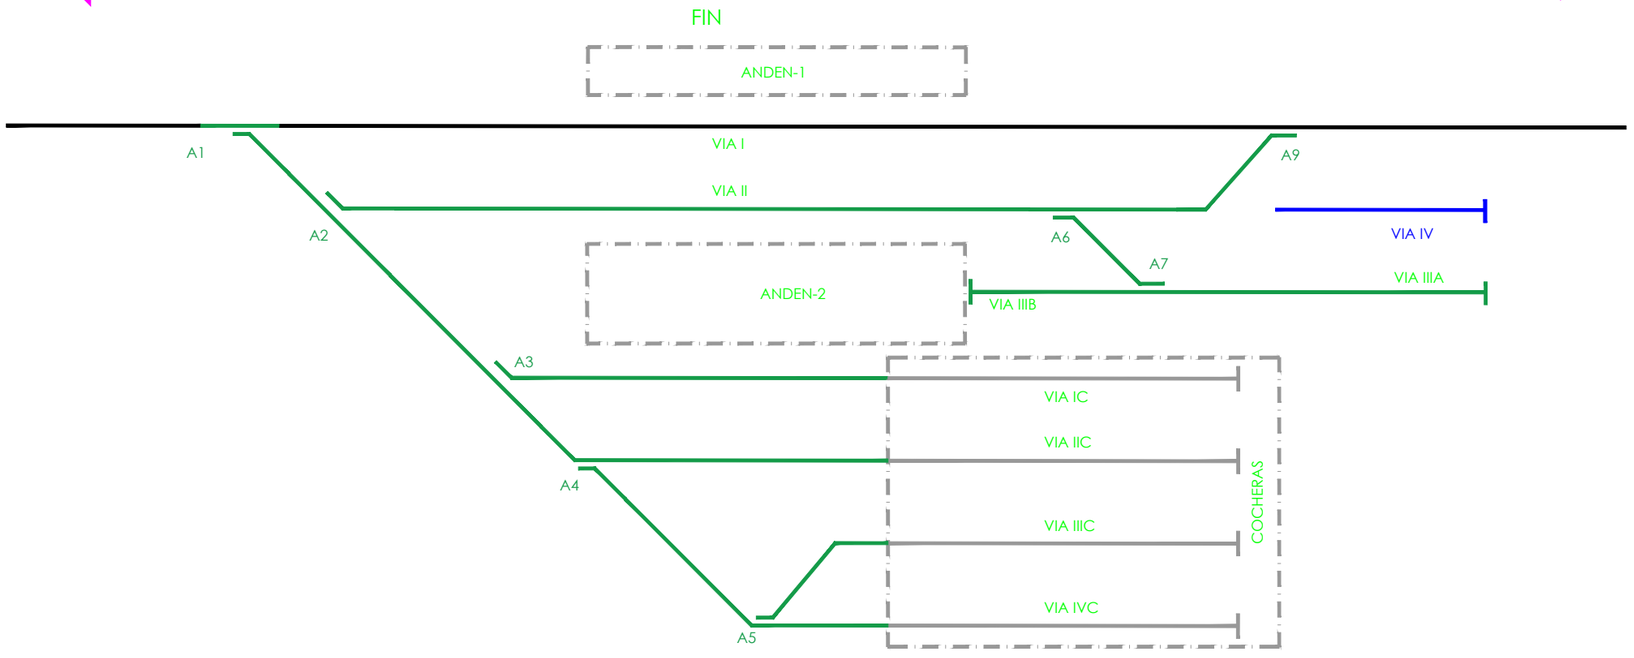

OHARRAK :
NOTAS :

LEYENDA

- ZONA EN OBRAS
- VÍA EN RENOVACIÓN
- VÍA RENOVADA
- ~~mx~~ APARATO LEVANTADO
- mx APARATO RENOVADO
- VÍA FUERA DE SERVICIO

REV.	CLASE DE MODIFICACION	FECHA	NOMBRE	COMP.	OBRA

BERRIKUSPENAK / REVISIONES

AHOLKULARIA / CONSULTOR
euskal trenbide sarea

INGENIARI EGILEA
INGENIERO AUTOR

AHOLKULARIAREN ERREFERENTZIA
REFERENCIA CONSULTOR

ERREFERENTZIA
REFERENCIA

EUSKO JAURLARITZA GOBIERNO VASCO
LURRALDE PLANGINTZA, ETXEBIZITZA ETA GARRAIO SAILA
DEPARTAMENTO DE PLANIFICACIÓN TERRITORIAL, VIVIENDA Y TRANSPORTES

euskal trenbide sarea

ESKALA ORIGINALA
ESCALA ORIGINAL
EN DIN A3

ESKALA GRAFIKOA
ESCALA GRAFICA

PROIEKTUAREN IZENBURUA
TITULO DEL PROYECTO
RENOVACIÓN ESTACIÓN DE GERNIKA

PLANOAREN IZENBURUA
TITULO DEL PLANO
FASES DE OBRA
ESTACIÓN DE GERNIKA
FASE 9.1

PLANO ZK. / N. PLANO
-


ORRIA / HOJA
10 Sigue 11

LUGORRI

INSTITUTOA

FASE 9: Renovación aparato A8 y vía IV.


INICIO

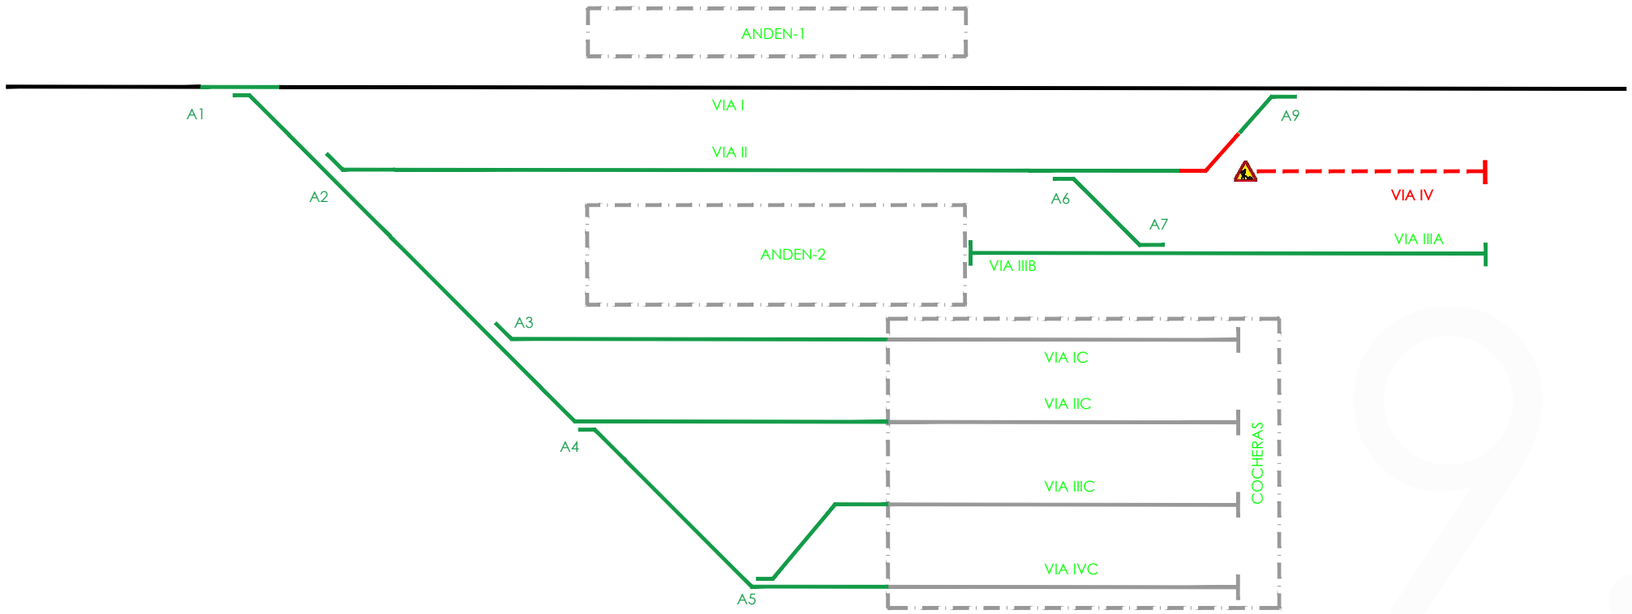

LUGORRI

INSTITUTOA

FIN

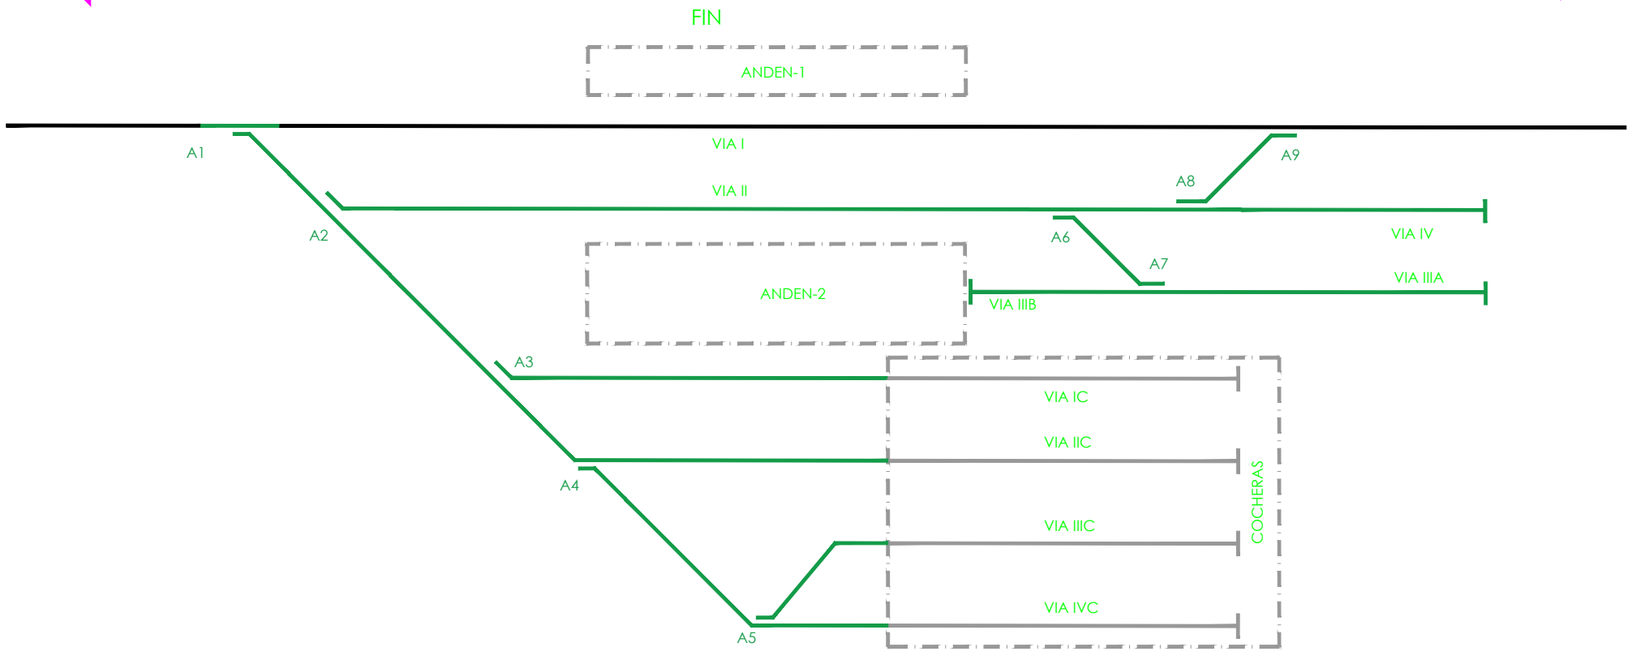

OHARRAK :
NOTAS :

LEYENDA

ZONA EN OBRAS
VÍA EN RENOVACIÓN
VÍA RENOVADA
APARATO LEVANTADO
APARATO RENOVADO
VÍA FUERA DE SERVICIO

REV.	CLASE DE MODIFICACION	FECHA	NOMBRE	COMP.	OBRA

BERRIKUSPENAK / REVISIONES

AHOLKULARIA / CONSULTOR
euskal trenbide sarea

INGENIARI EGILEA
INGENIERO AUTOR

AHOLKULARIAREN ERREFERENTZIA
REFERENCIA CONSULTOR

ERREFERENTZIA
REFERENCIA

EUSKO JAURLARITZA GOBIERNO VASCO
LURRALDE PLANGINTZA, ETXEBIZITZA ETA GARRAIO SAILA
DEPARTAMENTO DE PLANIFICACIÓN TERRITORIAL, VIVIENDA Y TRANSPORTES

euskal trenbide sarea

ESKALA ORIGINALA
ESCALA ORIGINAL
EN DIN A3

ESKALA GRAFIKOA
ESCALA GRAFICA

PROIEKTUAREN IZENBURUA
TITULO DEL PROYECTO
RENOVACIÓN ESTACIÓN DE GERNIKA

PLANOAREN IZENBURUA
TITULO DEL PLANO
FASES DE OBRA
ESTACIÓN DE GERNIKA
FASE 9.2

PLANO ZK. / N. PLANO
-


ORRIA / HOJA
11 Sigue 12

LUGORRI

INSTITUTOA

FASE 10: Renovación vía I.


INICIO

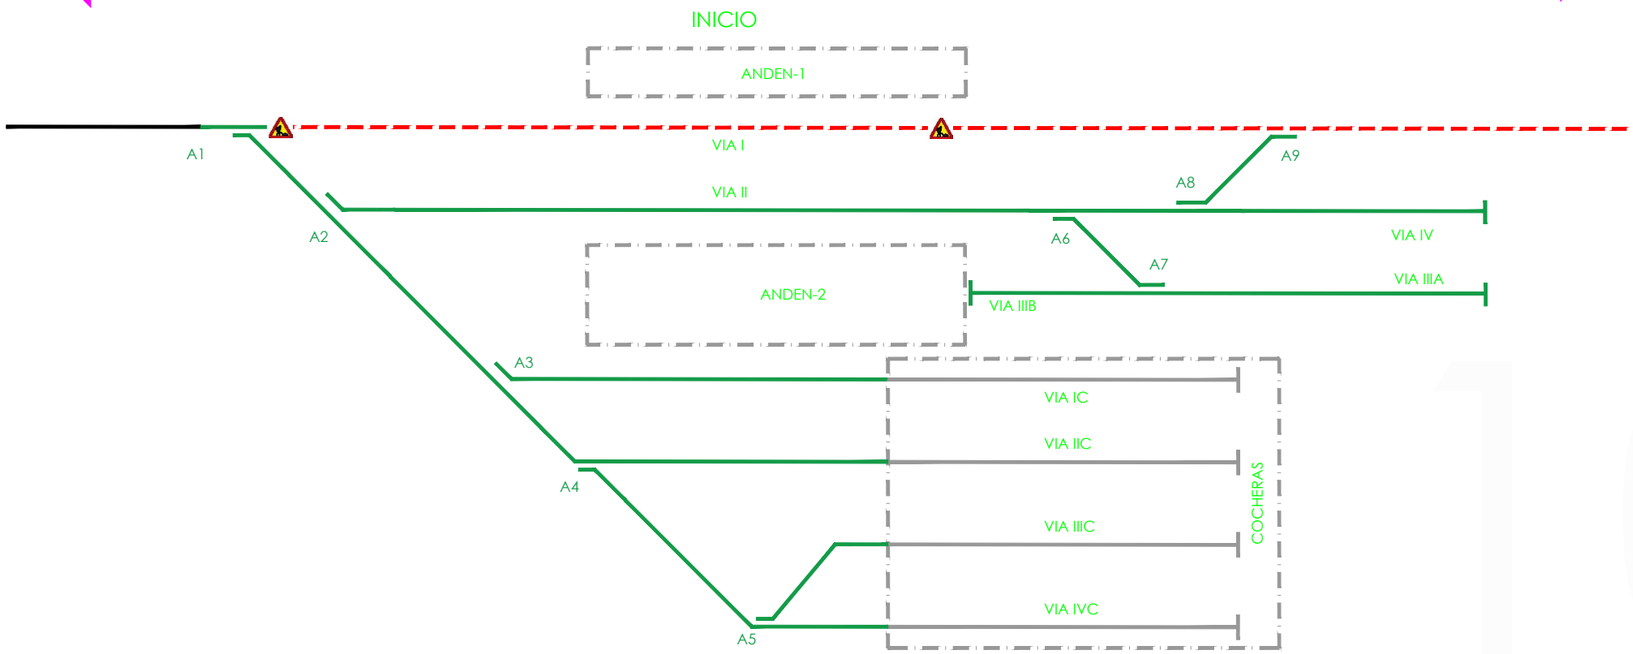

LUGORRI

INSTITUTOA

FIN

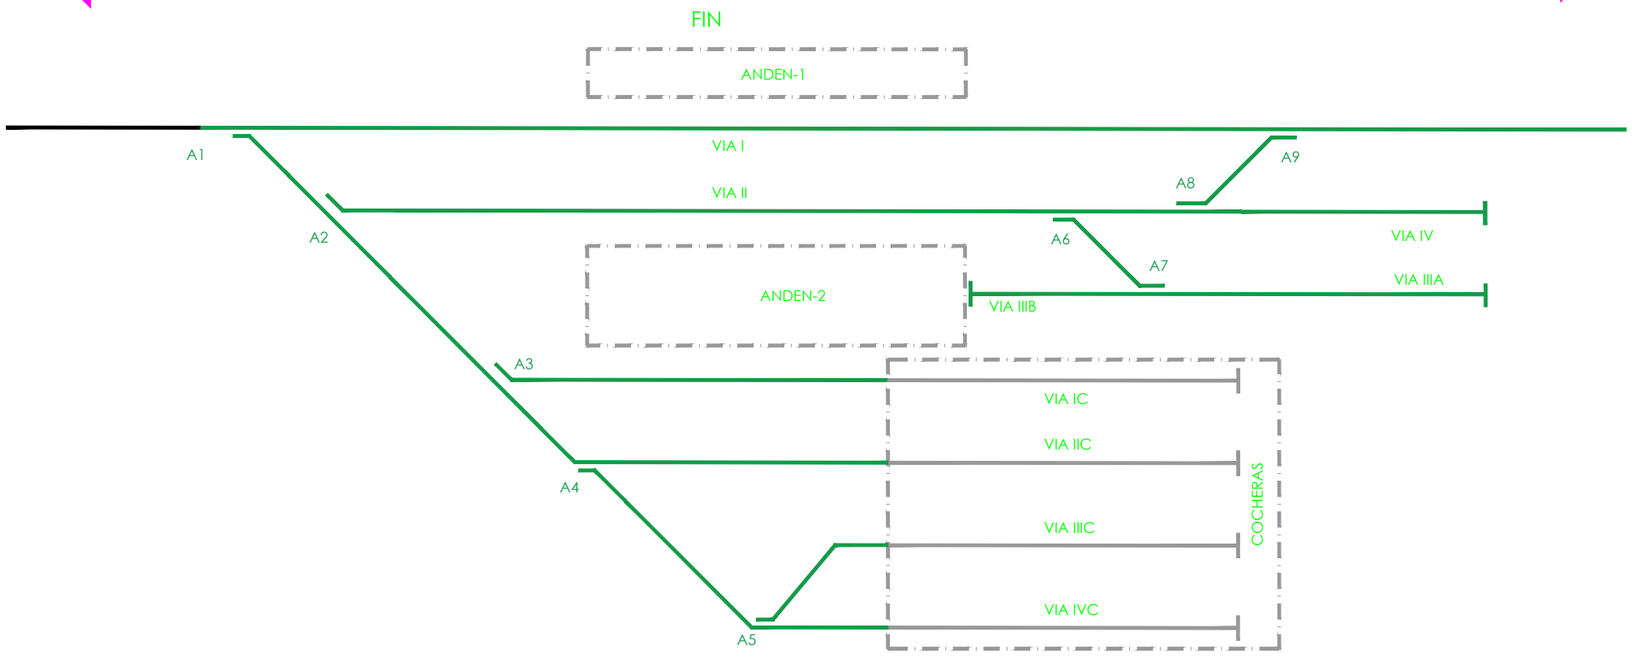

OHARRAK :
NOTAS :

LEYENDA

ZONA EN OBRAS
VÍA EN RENOVACIÓN
VÍA RENOVADA
~~mx~~ APARATO LEVANTADO
mx APARATO RENOVADO
VÍA FUERA DE SERVICIO

REV.	CLASE DE MODIFICACION	FECHA	NOMBRE	COMP.	OBRA

BERRIKUSPENAK / REVISIONES

AHOLKULARIA / CONSULTOR
euskal trenbide sarea

INGENIARI EGILEA
INGENIERO AUTOR

AHOLKULARIAREN ERREFERENTZIA
REFERENCIA CONSULTOR

ERREFERENTZIA
REFERENCIA

EUSKO JAURLARITZA GOBIERNO VASCO
LURRALDE PLANGINTZA, ETXEBIZITZA ETA GARRAIO SAILA
DEPARTAMENTO DE PLANIFICACIÓN TERRITORIAL, VIVIENDA Y TRANSPORTES

euskal trenbide sarea

ESKALA ORIGINALA
ESCALA ORIGINAL
EN DIN A3

ESKALA GRAFIKOA
ESCALA GRAFICA

PROIEKTUAREN IZENBURUA
TITULO DEL PROYECTO
RENOVACIÓN ESTACIÓN DE GERNIKA

PLANOAREN IZENBURUA
TITULO DEL PLANO
FASES DE OBRA
ESTACIÓN DE GERNIKA
FASE 10

PLANO ZK. / N. PLANO
-

ORRIA / HOJA
12 Sigue Fin