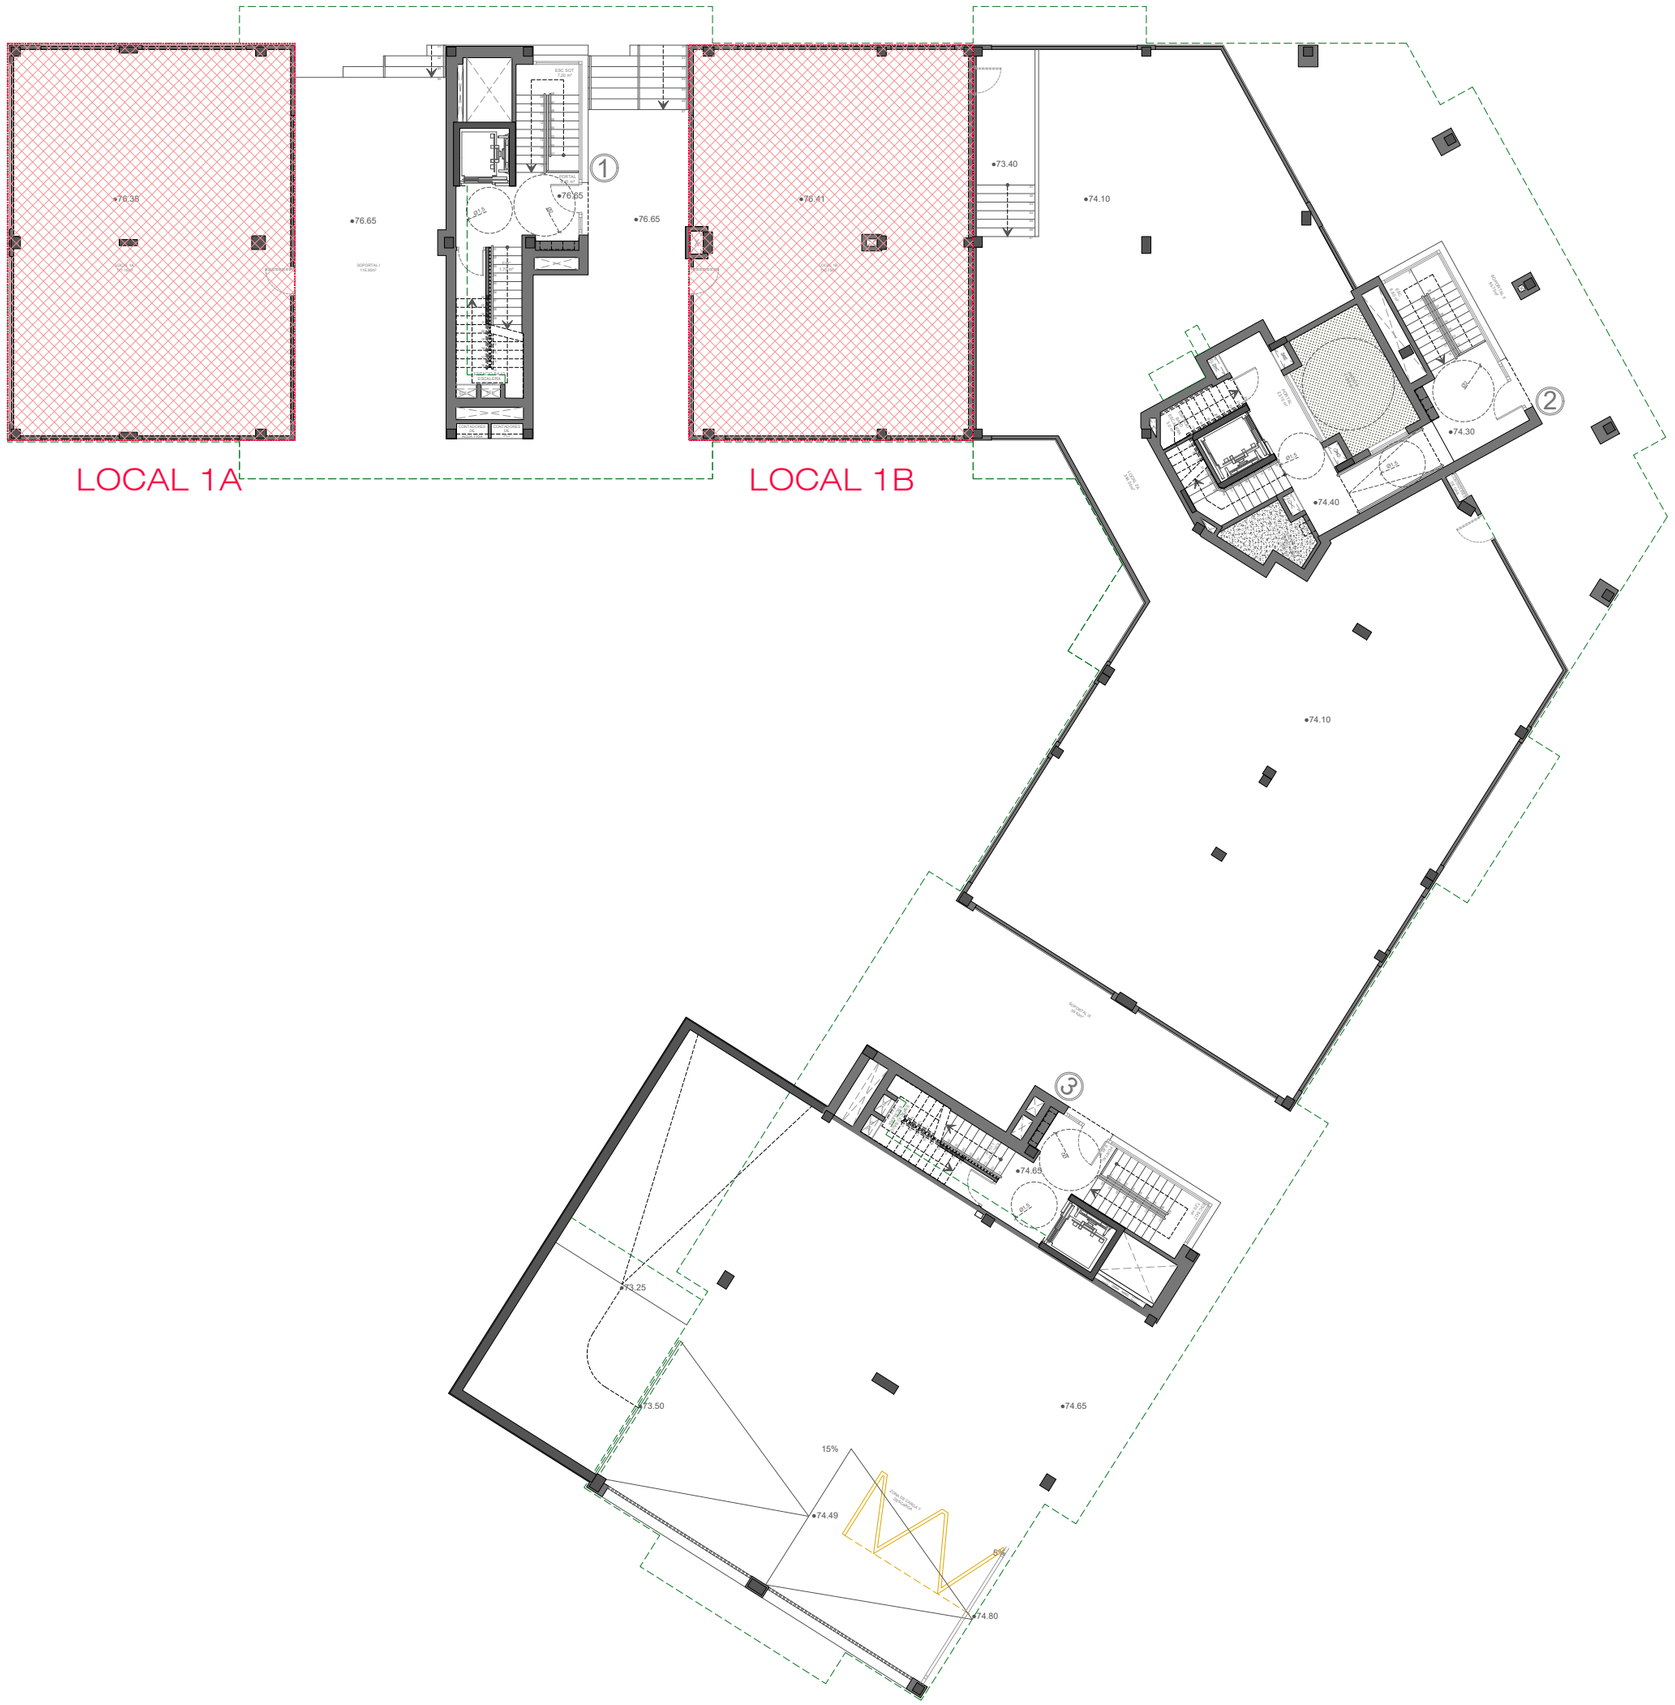


CONTROL DE CAMBIOS FECHA

ACONDICIONAMIENTO LOCALES EN PB.
ESTADO ACTUAL. SITUACIÓN LOCALES


0 4.0 8.0 12.0 16.0m


S.01

OCTUBRE 2024
ESCALA A1 (A3): 1/100 (1/200)

PROYECTO DE EJECUCIÓN

EL PRESENTE DOCUMENTO ES COPIA DEL ORIGINAL DEL QUE SON AUTORES LOS FIRMANTES DEL MISMO, SU UTILIZACION TOTAL O PARCIAL, ASI COMO CUALQUIER REPRODUCCION O CESION A TERCEROS REQUERIRA LA PREVIA AUTORIZACION EXPRESA DE SUS AUTORES, QUEDANDO EN TODO CASO PROHIBIDA CUALQUIER MODIFICACION UNILATERAL DEL MISMO.

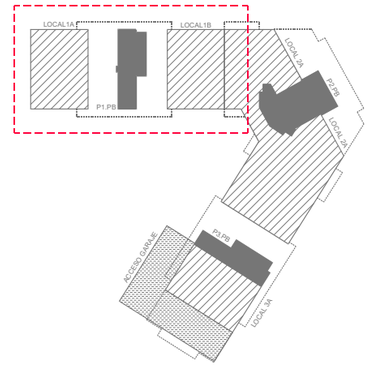

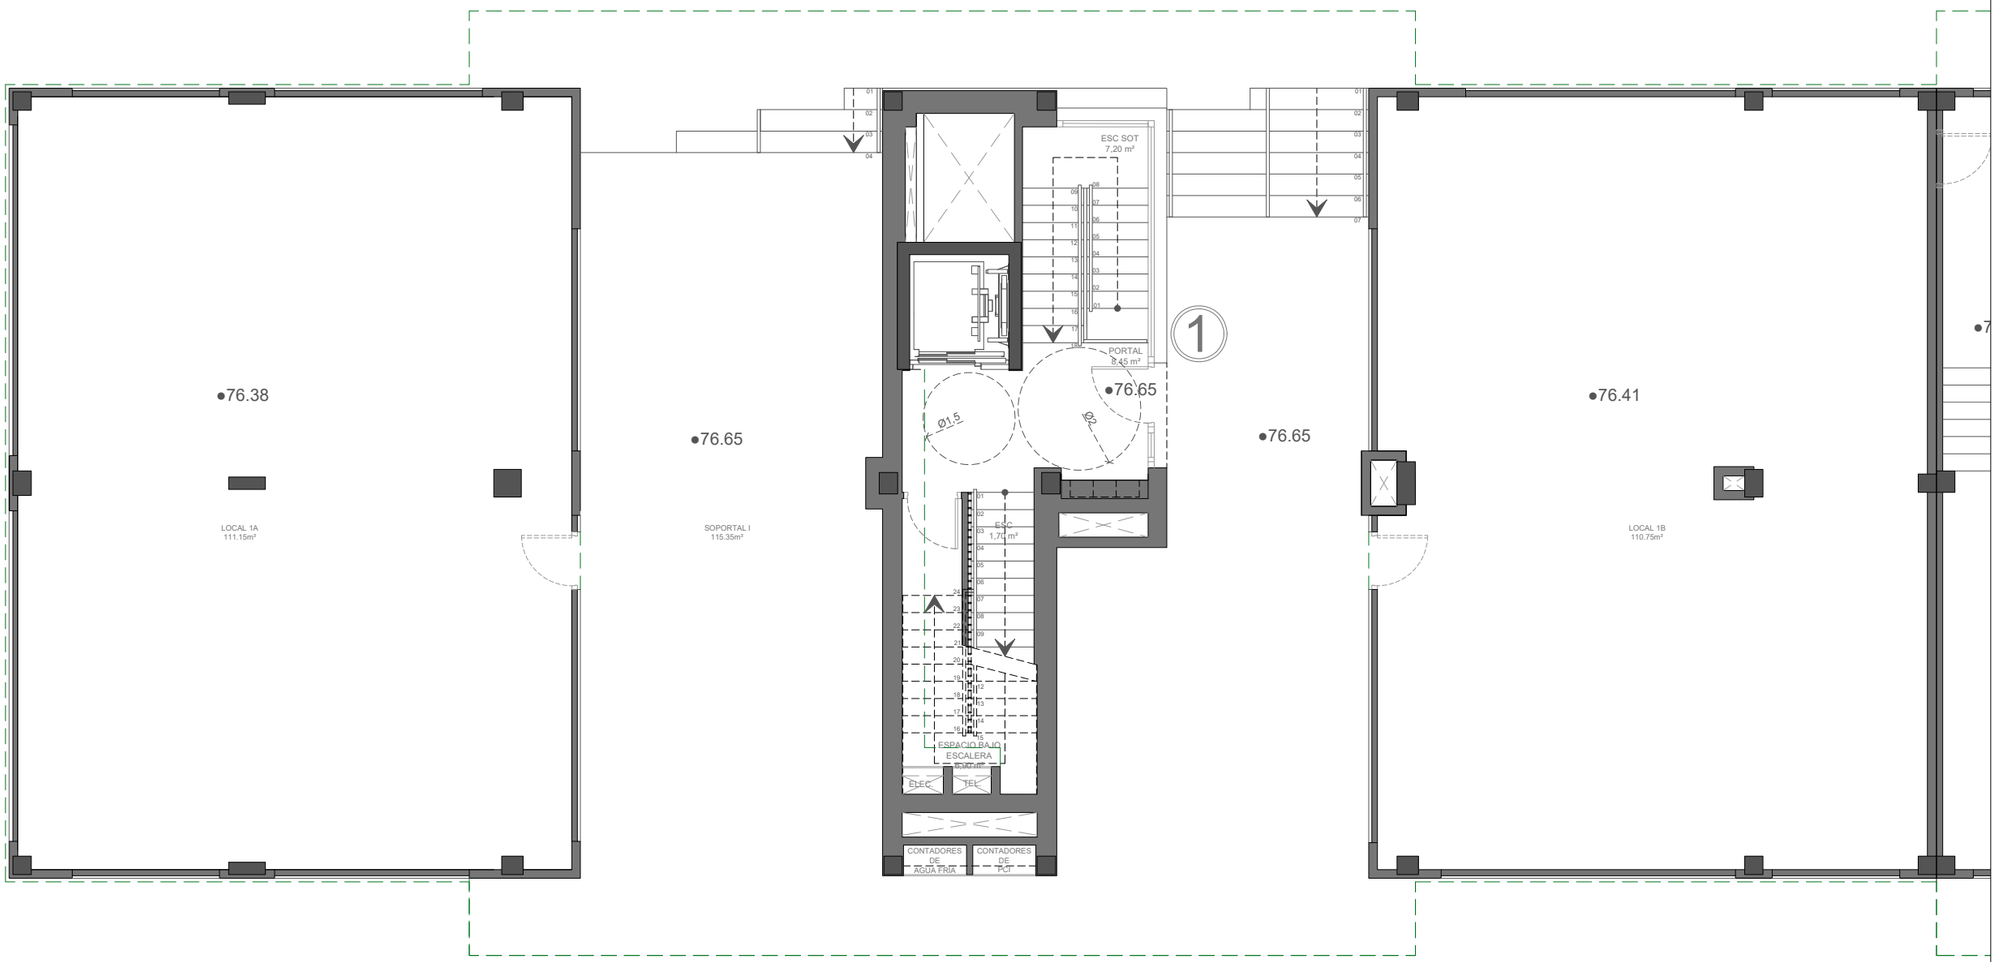

CONTROL DE CAMBIOS FECHA

ACONDICIONAMIENTO LOCALES EN PB.

ESTADO ACTUAL. PLANTA GENERAL

4.0 8.0 12.0 16.0m


A.01


OCTUBRE 2024

ESCALA A1 (A3): 1/50 (1/100)

PROYECTO DE EJECUCIÓN

EL PRESENTE DOCUMENTO ES COPIA DEL ORIGINAL DEL QUE SON AUTORES LOS FIRMANTES DEL MISMO. SU UTILIZACIÓN TOTAL O PARCIAL, ASÍ COMO CUALQUIER REPRODUCCIÓN O CESIÓN A TERCEROS REQUIERA LA PREVIA AUTORIZACIÓN EXPRESA DE SUS AUTORES, QUEDANDO EN TODO CASO PROHIBIDA CUALQUIER MODIFICACIÓN UNILATERAL DEL MISMO.

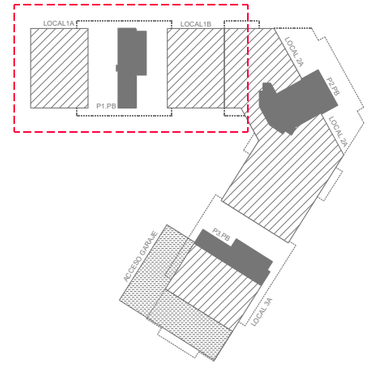

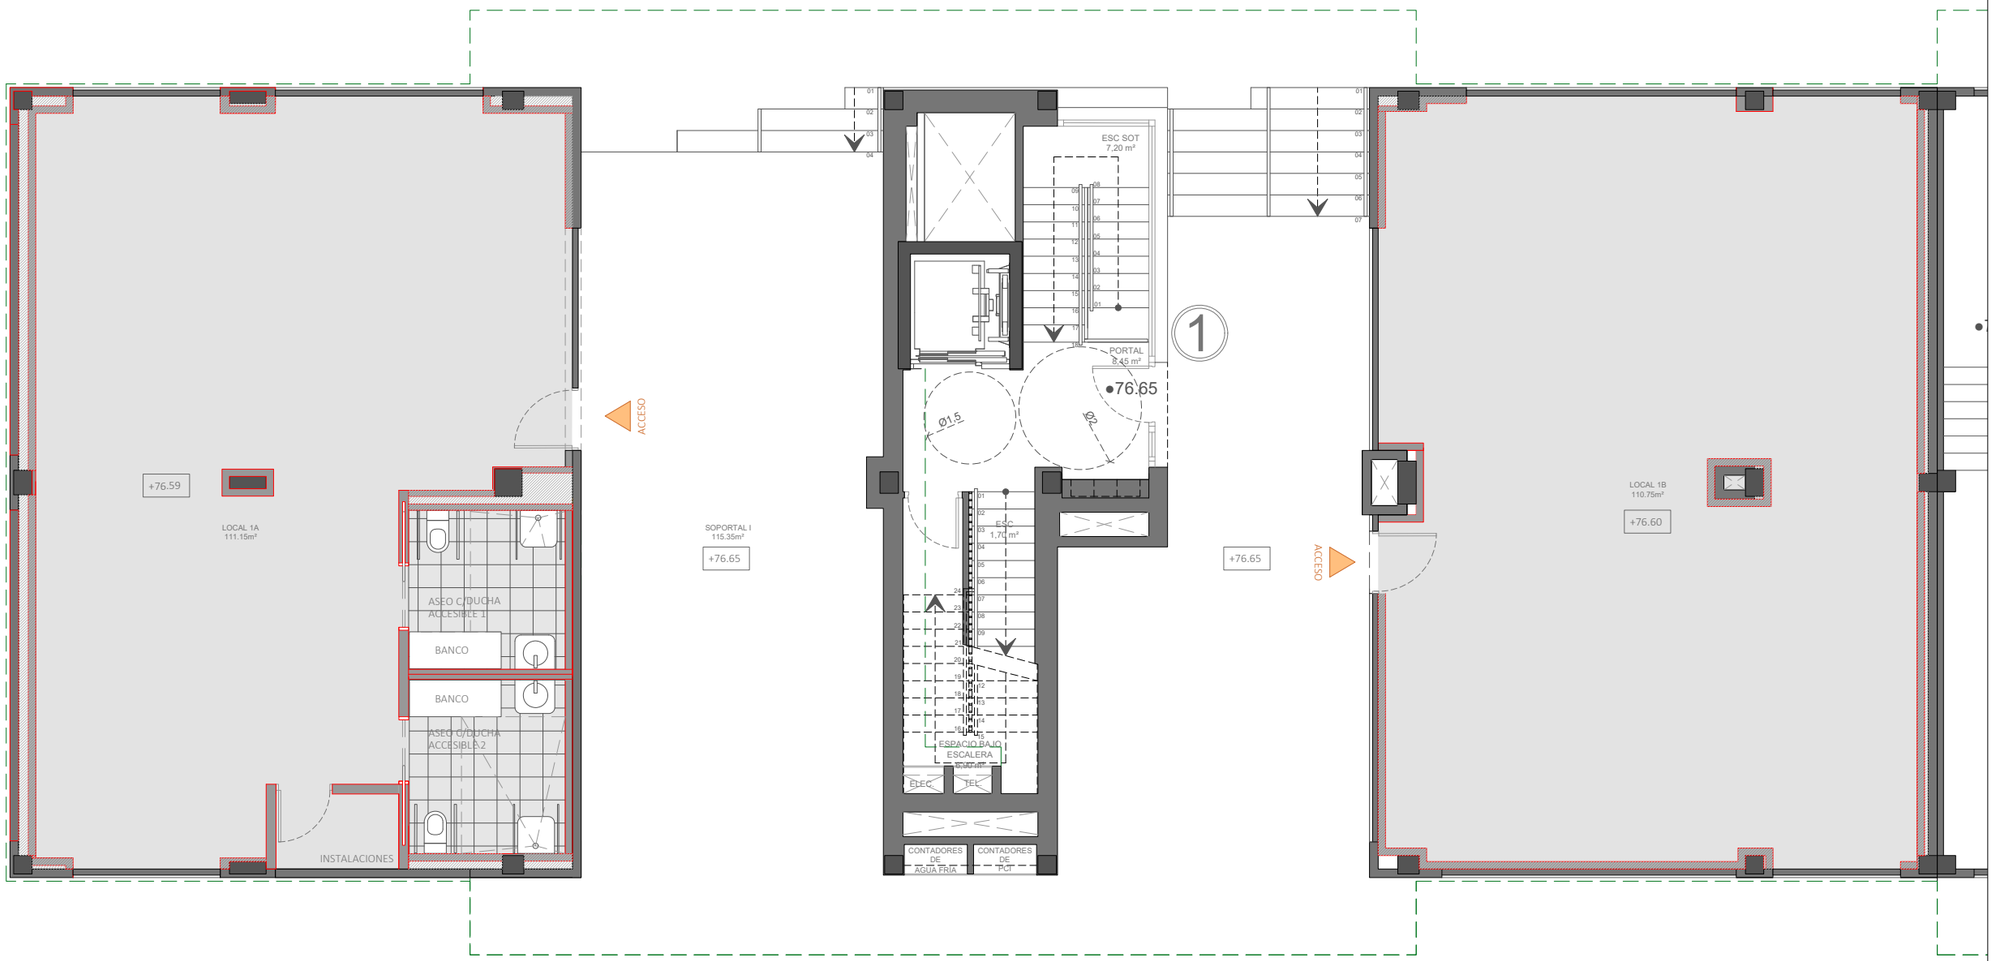

CONTROL DE CAMBIOS FECHA


ACONDICIONAMIENTO LOCALES EN PB.
ESTADO PROPUESTO. PLANTA GENERAL


A.02

OCTUBRE 2024
ESCALA A1 (A3): 1/50 (1/100)

PROYECTO DE EJECUCIÓN

EL PRESENTE DOCUMENTO ES COPIA DEL ORIGINAL DEL QUE SON AUTORES LOS FIRMANTES DEL MISMO. SU UTILIZACIÓN TOTAL O PARCIAL, ASÍ COMO CUALQUIER REPRODUCCIÓN O CESIÓN A TERCEROS REQUERIRÁ LA PREVIA AUTORIZACIÓN EXPRESA DE SUS AUTORES, QUEDANDO EN TODO CASO PROHIBIDA CUALQUIER MODIFICACIÓN UNILATERAL DEL MISMO.

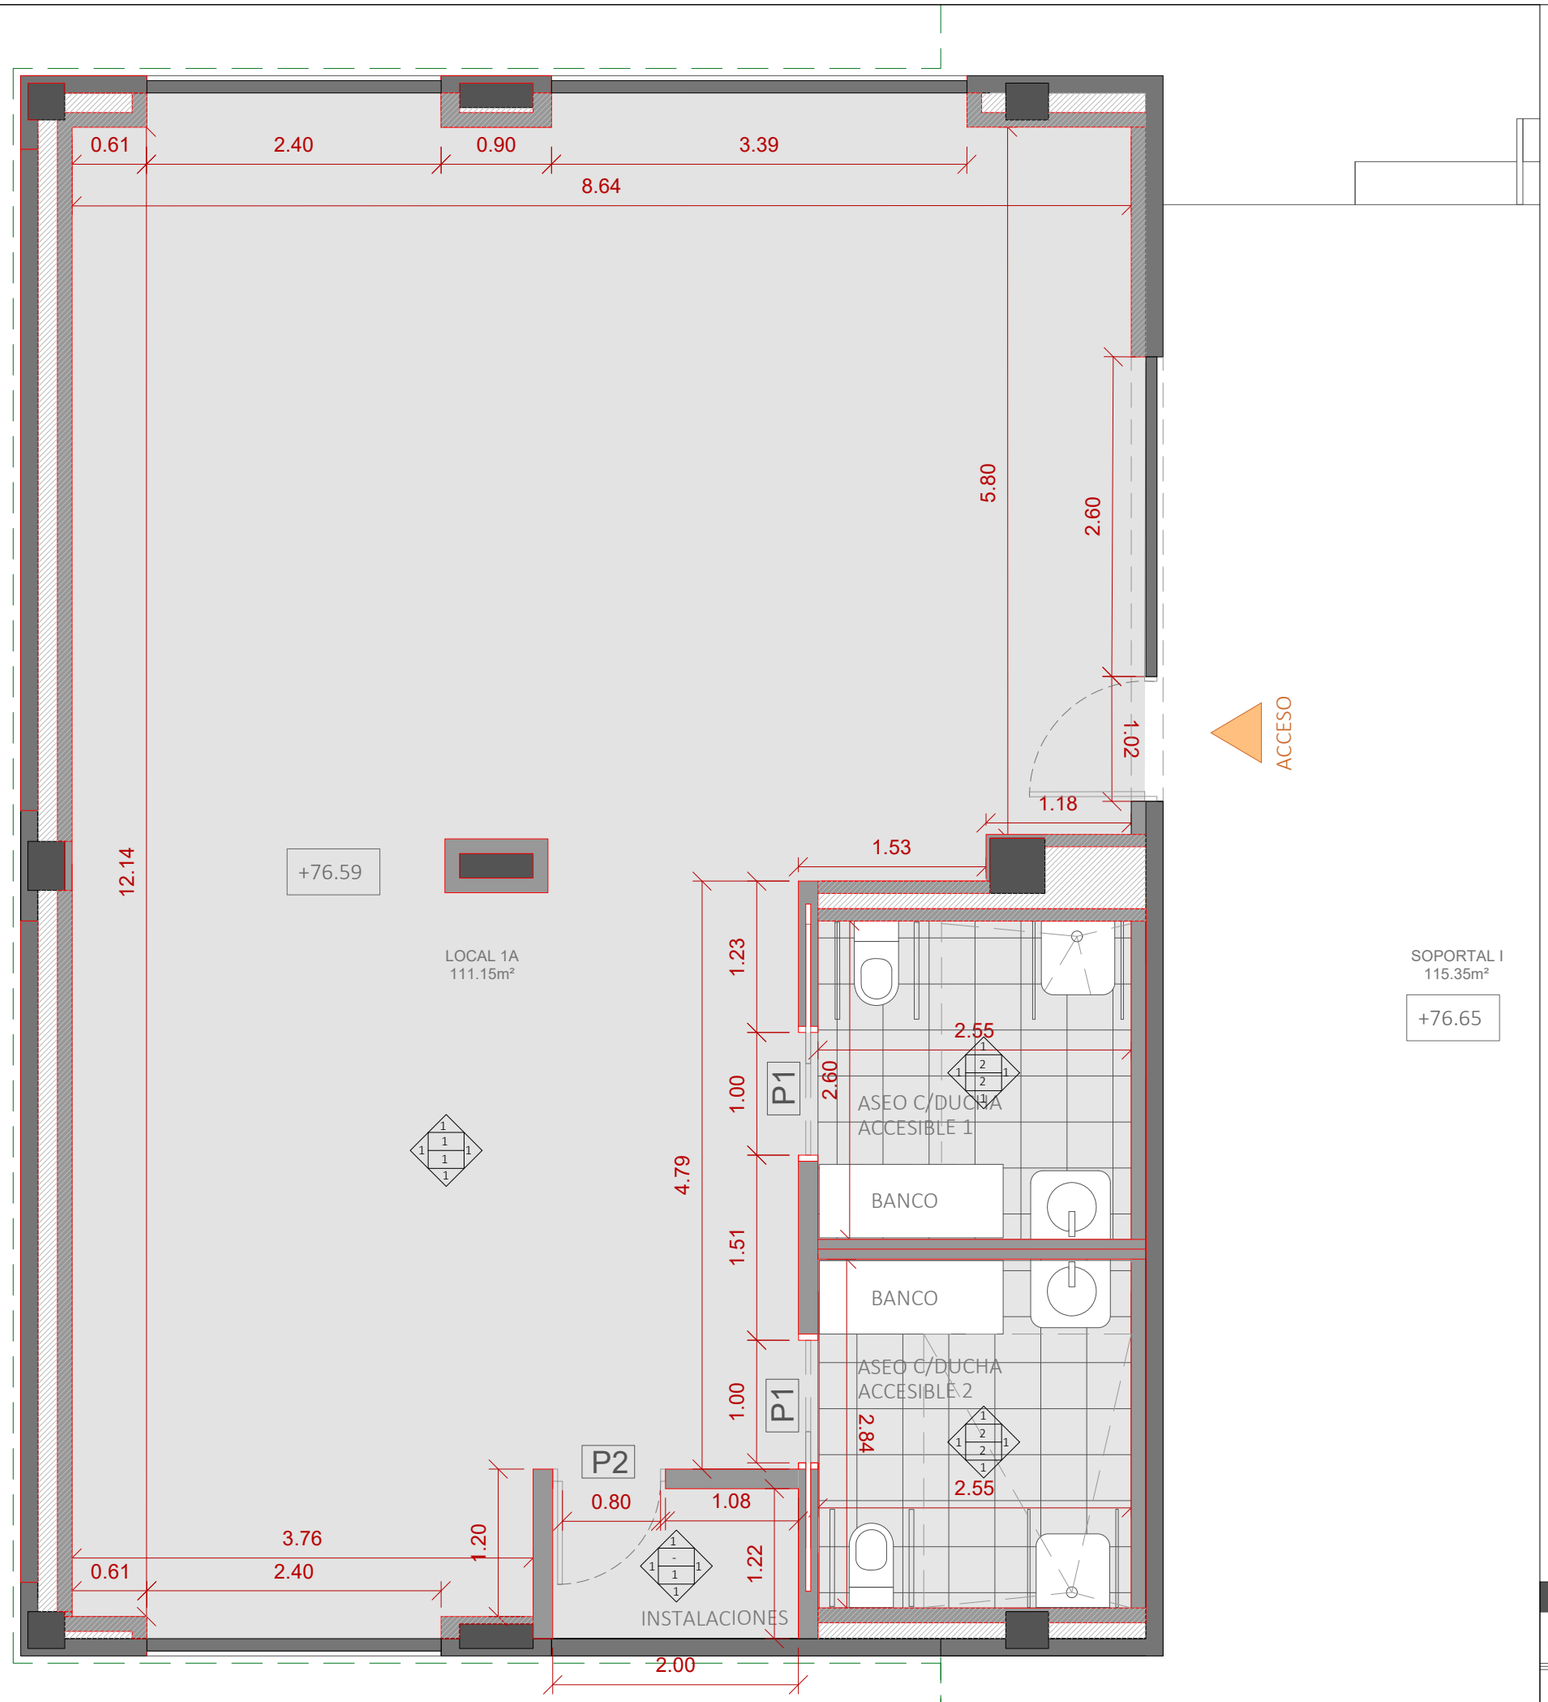

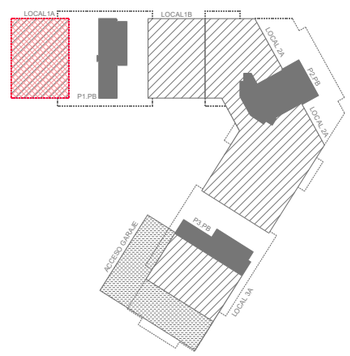

PAVIMENTO CONTÍNUO MORTERO EPOXY

SOLADO BALDOSA GRES

M: ACABADO MURO
T: ACABADO TECHO
S: ACABADO SUELO

S: ACABADOS SUELOS

1.-PAVIMENTO CONTÍNUO DE MORTERO EPOXY
2.- GRES PORCELÁNICO 30x30

T: ACABADOS TECHOS

1.- HERAKLITH. REGISTRABLE PERFILERÍA VISTA
2.- CARTÓN YESO LISO CONTÍNUO

M: ACABADOS MUROS

1.- PINTURA LISA
2.- GRES PORCELÁNICO 30x30

CONTROL DE CAMBIOS | FECHA


ACONDICIONAMIENTO LOCALES EN PB.
ESTADO PROPUESTO. PLANTA ACABADOS ACOTADA .Local 1A


A.02.a

OCTUBRE 2024
ESCALA A1 (A3): 1/25 (1/50)

PROYECTO DE EJECUCIÓN

EL PRESENTE DOCUMENTO ES COPIA DEL ORIGINAL DEL QUE SON AUTORES LOS FIRMANTES DEL MISMO. SU UTILIZACIÓN TOTAL O PARCIAL, ASÍ COMO CUALQUIER REPRODUCCIÓN O CESIÓN A TERCEROS REQUERIRÁ LA PREVIA AUTORIZACIÓN EXPRESA DE SUS AUTORES, QUEDANDO EN TODO CASO PROHIBIDA CUALQUIER MODIFICACIÓN UNILATERAL DEL MISMO.

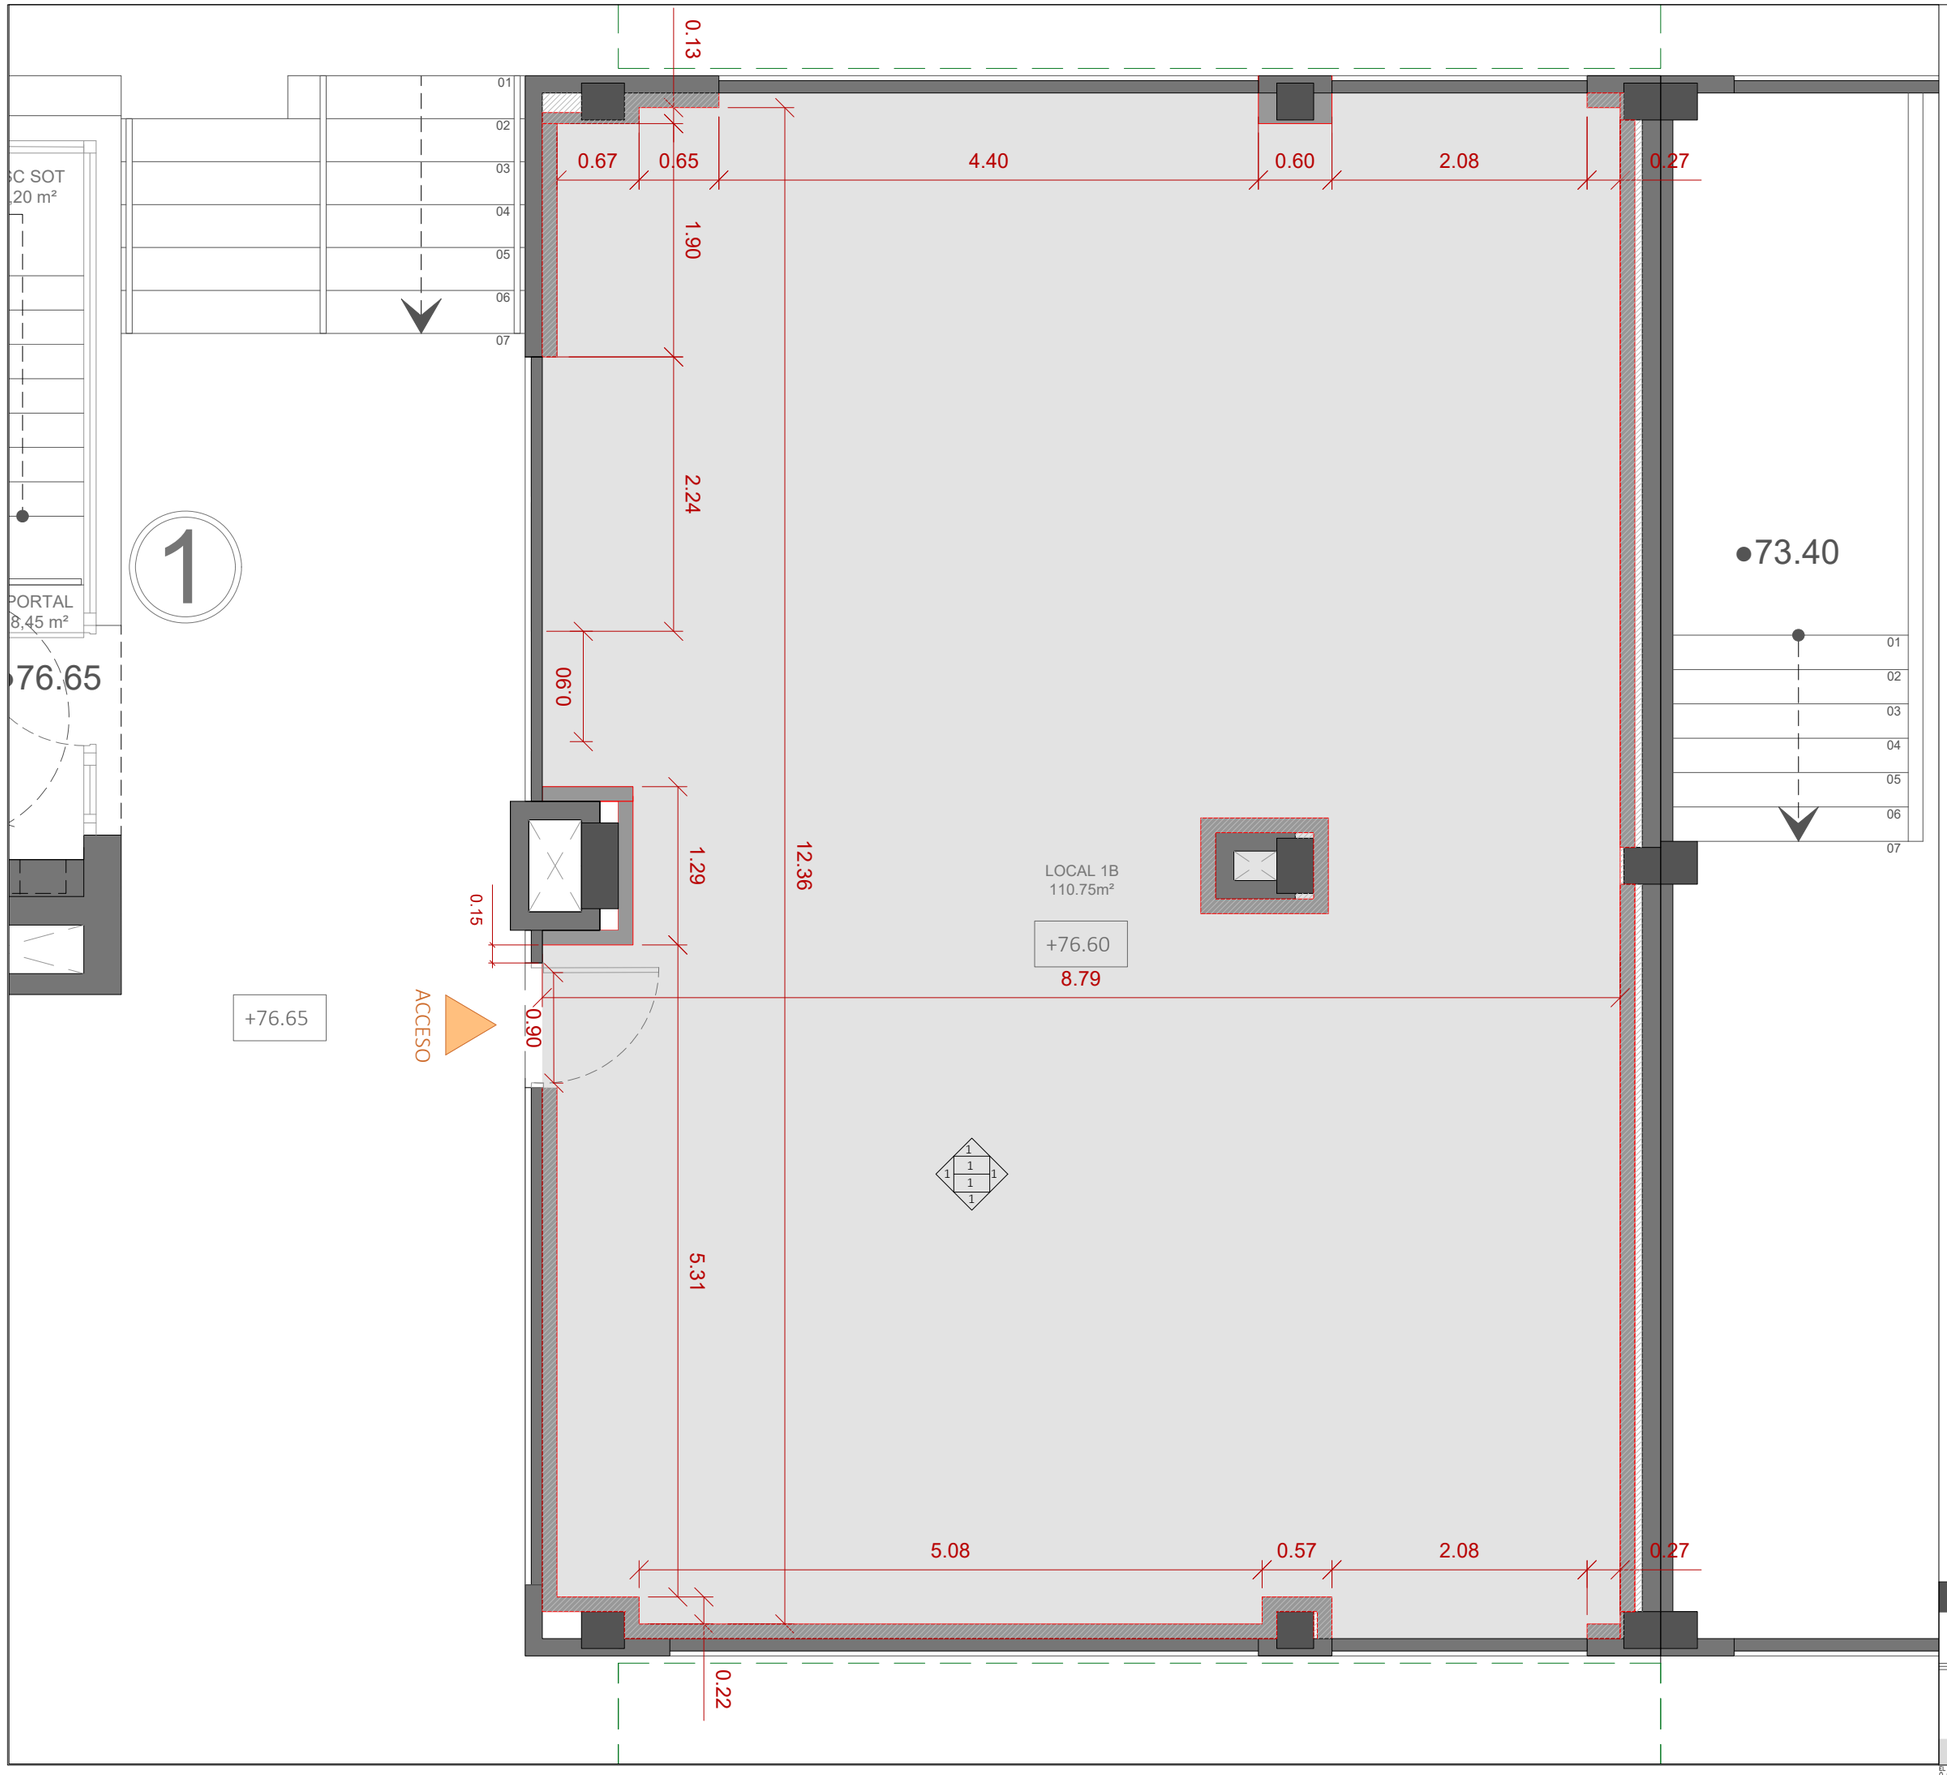

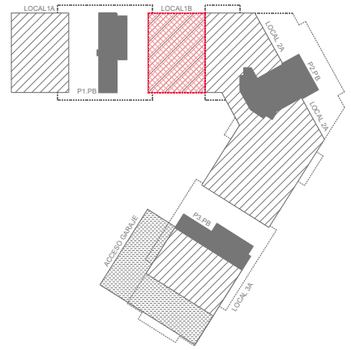

PAVIMENTO CONTÍNUO RESINA EPOXI

M: ACABADO MURO
T: ACABADO TECHO
S: ACABADO SUELO

S: ACABADOS SUELOS

1.-PAVIMENTO CONTÍNUO DE MORTERO EPOXY
2.- GRES PORCELÁNICO 30x30

T: ACABADOS TECHOS

1.- HERAKLITH. REGISTRABLE PERFILERÍA VISTA
2.- CARTÓN YESO LISO CONTÍNUO

M: ACABADOS MUROS

1.- PINTURA LISA
2.- GRES PORCELÁNICO 30x30

CONTROL DE CAMBIOS | FECHA


ACONDICIONAMIENTO LOCALES EN PB.
ESTADO PROPUESTO. PLANTA ACABADOS ACOTADA .Local 1B


A.02.b

OCTUBRE 2024
ESCALA A1 (A3): 1/25 (1/50)

PROYECTO DE EJECUCIÓN

EL PRESENTE DOCUMENTO ES COPIA DEL ORIGINAL DEL QUE SON AUTORES LOS FIRMANTES DEL MISMO. SU UTILIZACIÓN TOTAL O PARCIAL, ASÍ COMO CUALQUIER REPRODUCCIÓN O CESIÓN A TERCEROS REQUERIRÁ LA PREVIA AUTORIZACIÓN EXPRESA DE SUS AUTORES, QUEDANDO EN TODO CASO PROHIBIDA CUALQUIER MODIFICACIÓN UNILATERAL DEL MISMO.

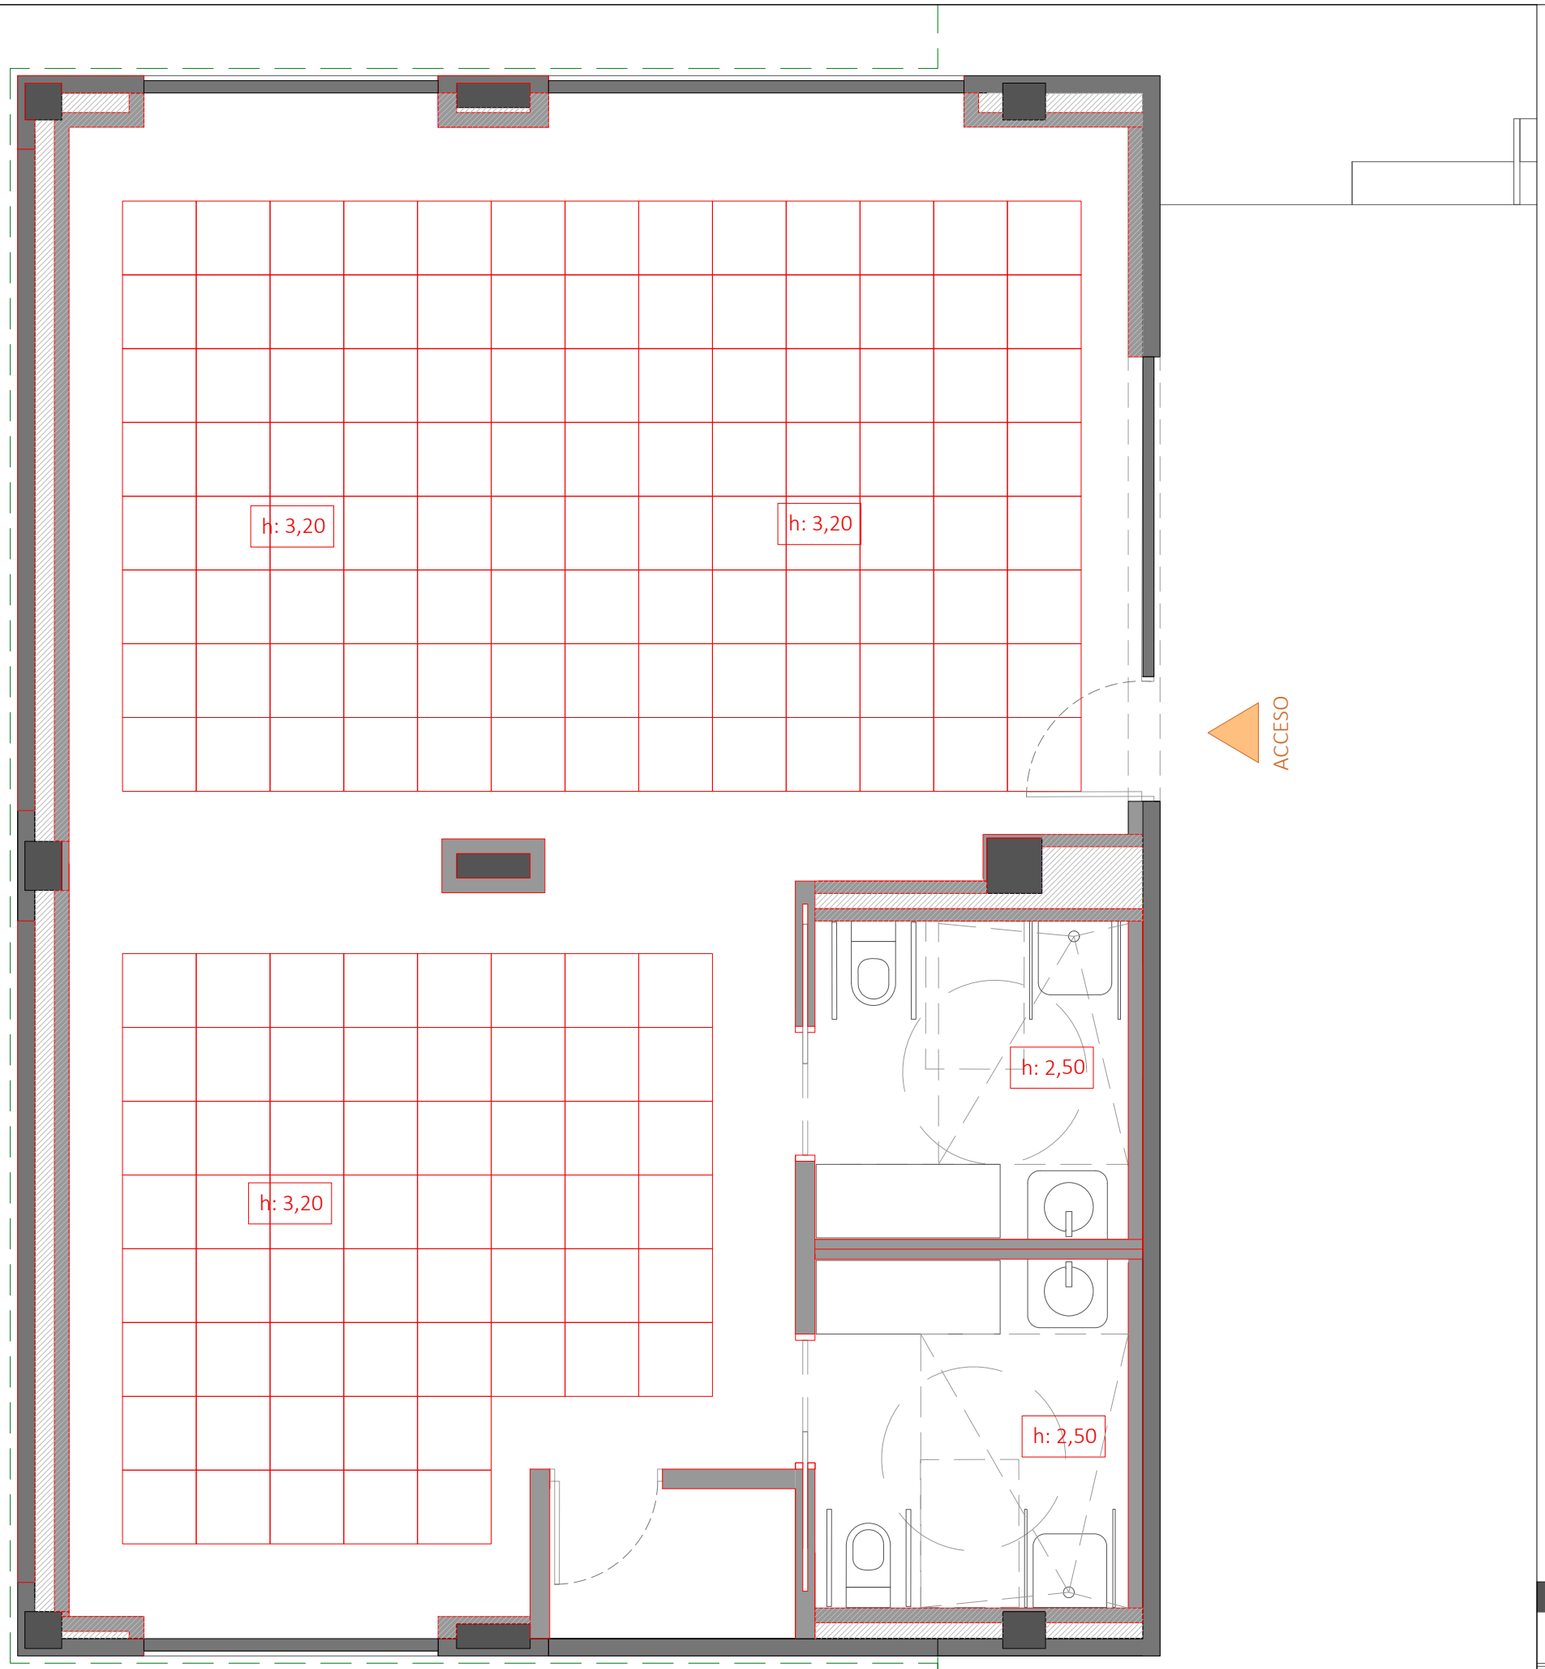

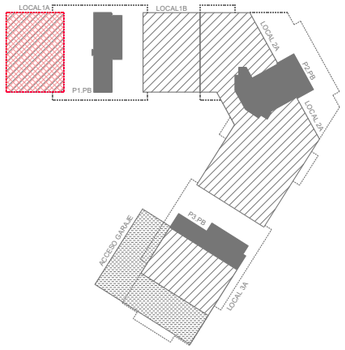

*NOTA: La altura de los techos se deberá comprobar en obra justo por debajo de la estructura metálica existente.

FALSO TECHO REGISTRABLE FIBRA DE MADERA TIPO HERAKLIHT. 600x600x15mm

FALSO TECHO CONTÍNUO CARTÓN YESO

CONTROL DE CAMBIOS | FECHA

ACONDICIONAMIENTO LOCALES EN PB.
ESTADO PROPUESTO. PLANO DE TECHOS .Local 1A


4.0 8.0 12.0 16.50m

A.03.a

OCTUBRE 2024
ESCALA A1 (A3): 1/25 (1/50)

PROYECTO DE EJECUCIÓN

EL PRESENTE DOCUMENTO ES COPIA DEL ORIGINAL DEL QUE SON AUTORES LOS FIRMANTES DEL MISMO. SU UTILIZACIÓN TOTAL O PARCIAL ASÍ COMO CUALQUIER REPRODUCCIÓN O CESIÓN A TERCEROS REQUERIRÁ LA PREVIA AUTORIZACIÓN EXPRESA DE SUS AUTORES, QUEDANDO EN TODO CASO PROHIBIDA CUALQUIER MODIFICACIÓN UNILATERAL DEL MISMO.

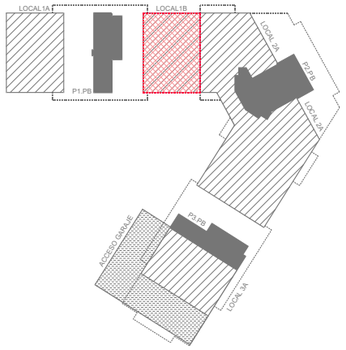

C SOT
20 m²

PORTAL
3,45 m²

76.65

1

01
02
03
04
05
06
07

h: 3,20

LOCAL 1B
110.75m²

ACCESO

h: 3,20

●73.40

01
02
03
04
05
06
07

FALSO TECHO REGISTRABLE FIBRA DE MADERA TIPO HERAKLIHT. 600x600x15mm

FALSO TECHO CONTÍNUO CARTÓN YESO

CONTROL DE CAMBIOS FECHA

ACONDICIONAMIENTO LOCALES EN PB.
ESTADO PROPUESTO. PLANTA TECHOS .Local 1B


4.0 8.0 12.0 16.0m


A.03.b

OCTUBRE 2024
ESCALA A1 (A3): 1/25 (1/50)

PROYECTO DE EJECUCIÓN

EL PRESENTE DOCUMENTO ES COPIA DEL ORIGINAL DEL QUE SON AUTORES LOS FIRMANTES DEL MISMO. SU UTILIZACIÓN TOTAL O PARCIAL, ASÍ COMO CUALQUIER REPRODUCCIÓN O CESIÓN A TERCEROS REQUERIRÁ LA PREVIA AUTORIZACIÓN EXPRESA DE SUS AUTORES, QUEDANDO EN TODO CASO PROHIBIDA CUALQUIER MODIFICACIÓN UNILATERAL DEL MISMO.

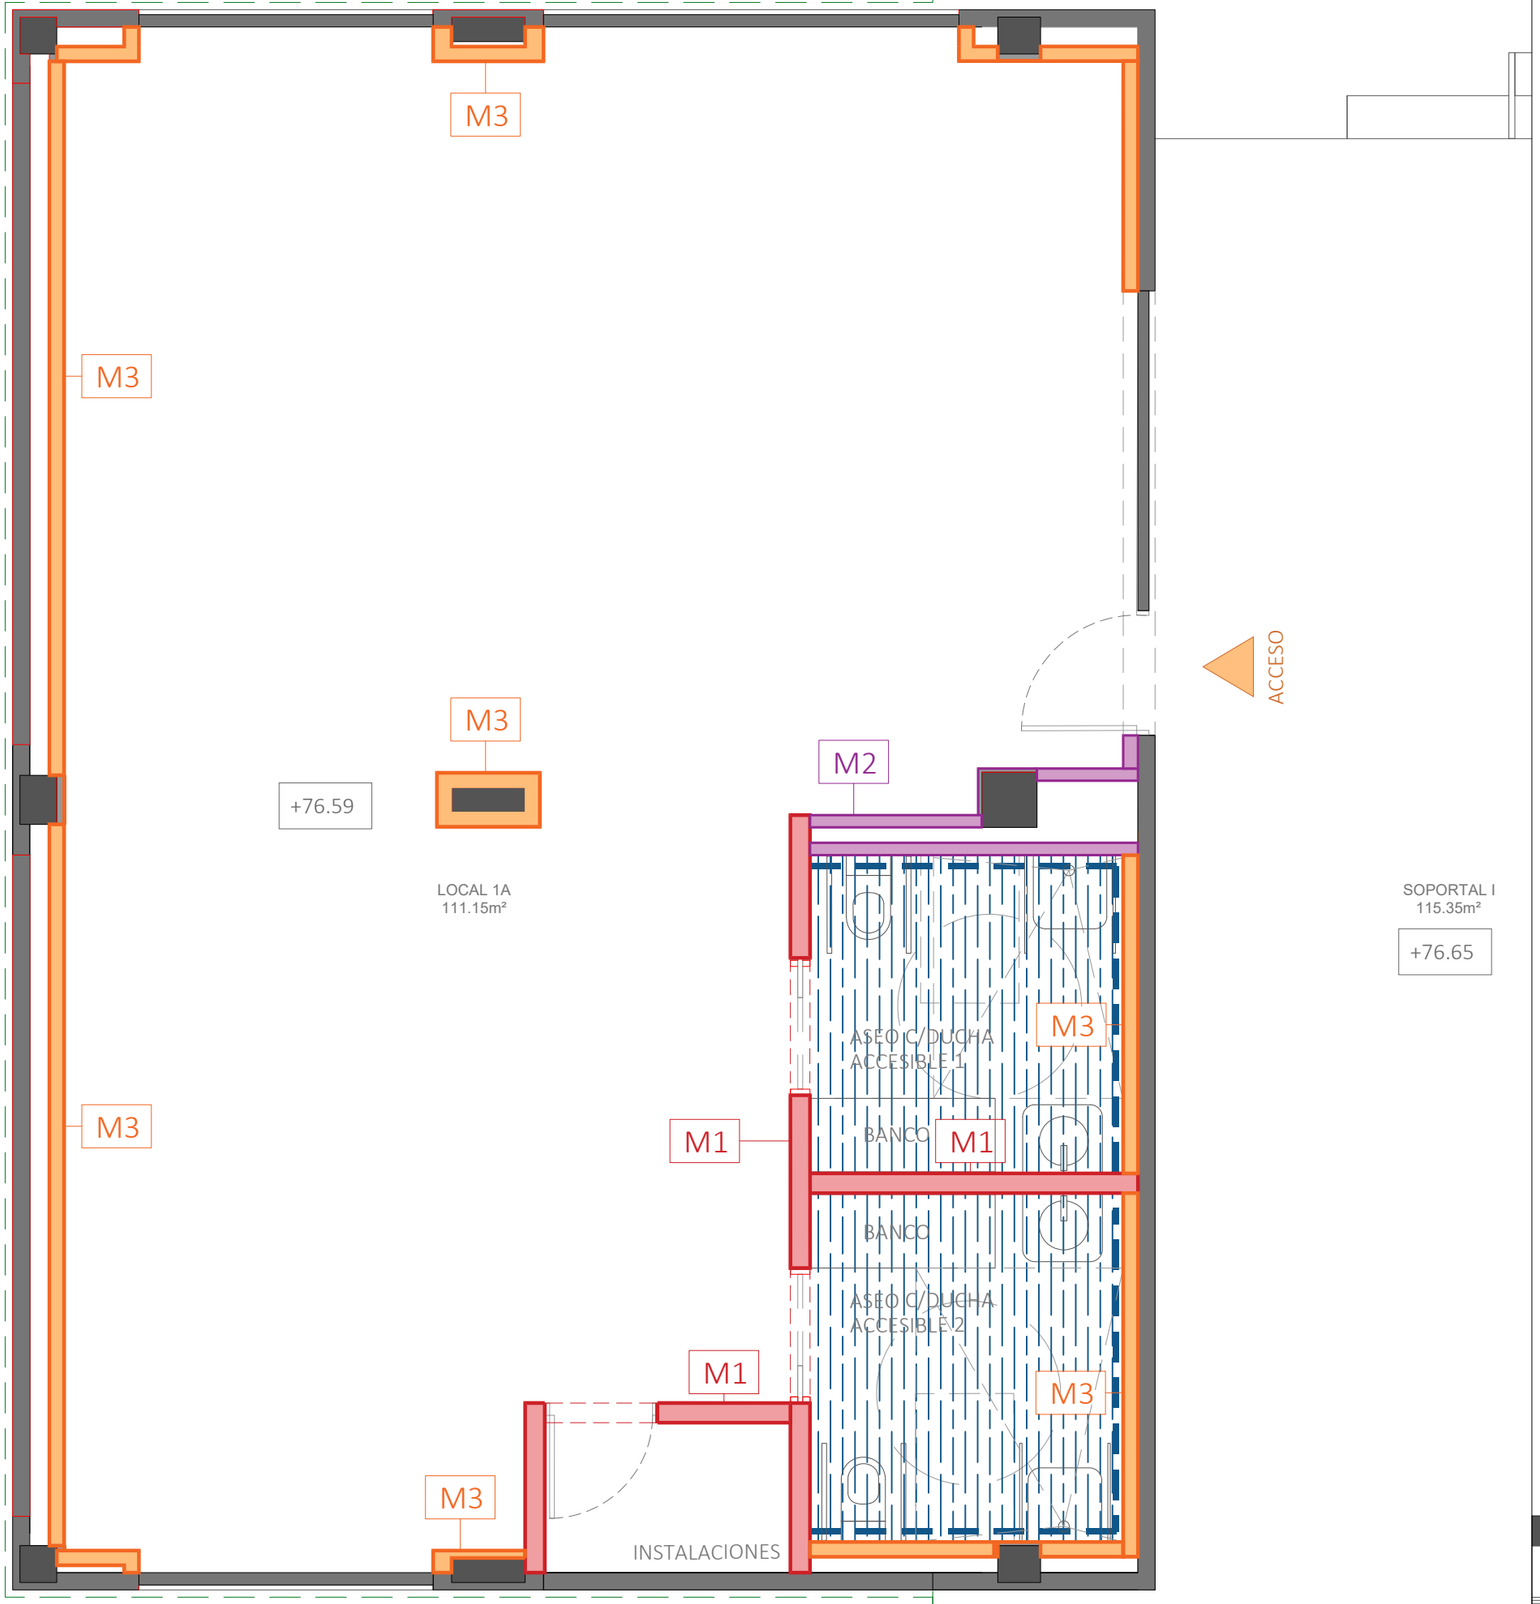

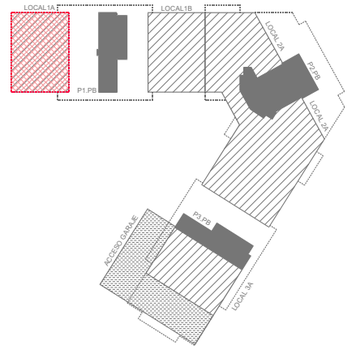


PARADES A IMPERMEABILIZAR. hmin:2,10m

SUPERFICE A IMPERMEABILIZAR


M1

Tabique HIDRÓFUGO de estructura doble: 2x15mm / 2x48mm(c/600) /2x15mm + AISLAMIENTO

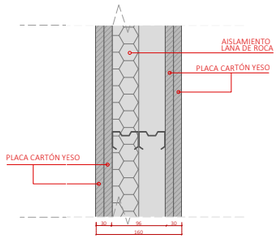


M2

Trasdosado autoportante* HIDRÓFUGO: 2x15mm / 70mm(c/600) + AISLAMIENTO

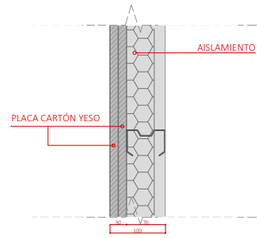


*NOTA: Los trasdosados enfretados entre sí, formando una cámara para el paso de instalaciones, irán arriostrados con placa de pladur.

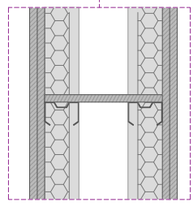

M3

Trasdosado autoportante: 2x15mm / 90mm(c/400) + AISLAMIENTO

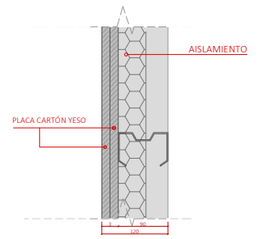

CONTROL DE CAMBIOS FECHA


ACONDICIONAMIENTO LOCALES EN PB.
ESTADO PROPUESTO. PARTICIONES .Local 1A


A.04.a

OCTUBRE 2024
ESCALA A1 (A3): 1/25 (1/50)

PROYECTO DE EJECUCIÓN


EL PRESENTE DOCUMENTO ES COPIA DEL ORIGINAL DEL QUE SON AUTORES LOS FIRMANTES DEL MISMO. SU UTILIZACIÓN TOTAL O PARCIAL ASÍ COMO CUALQUIER REPRODUCCIÓN O CESIÓN A TERCEROS REQUERIRÁ LA PREVIA AUTORIZACIÓN EXPRESA DE SUS AUTORES, QUEDANDO EN TODO CASO PROHIBIDA CUALQUIER MODIFICACIÓN UNILATERAL DEL MISMO.

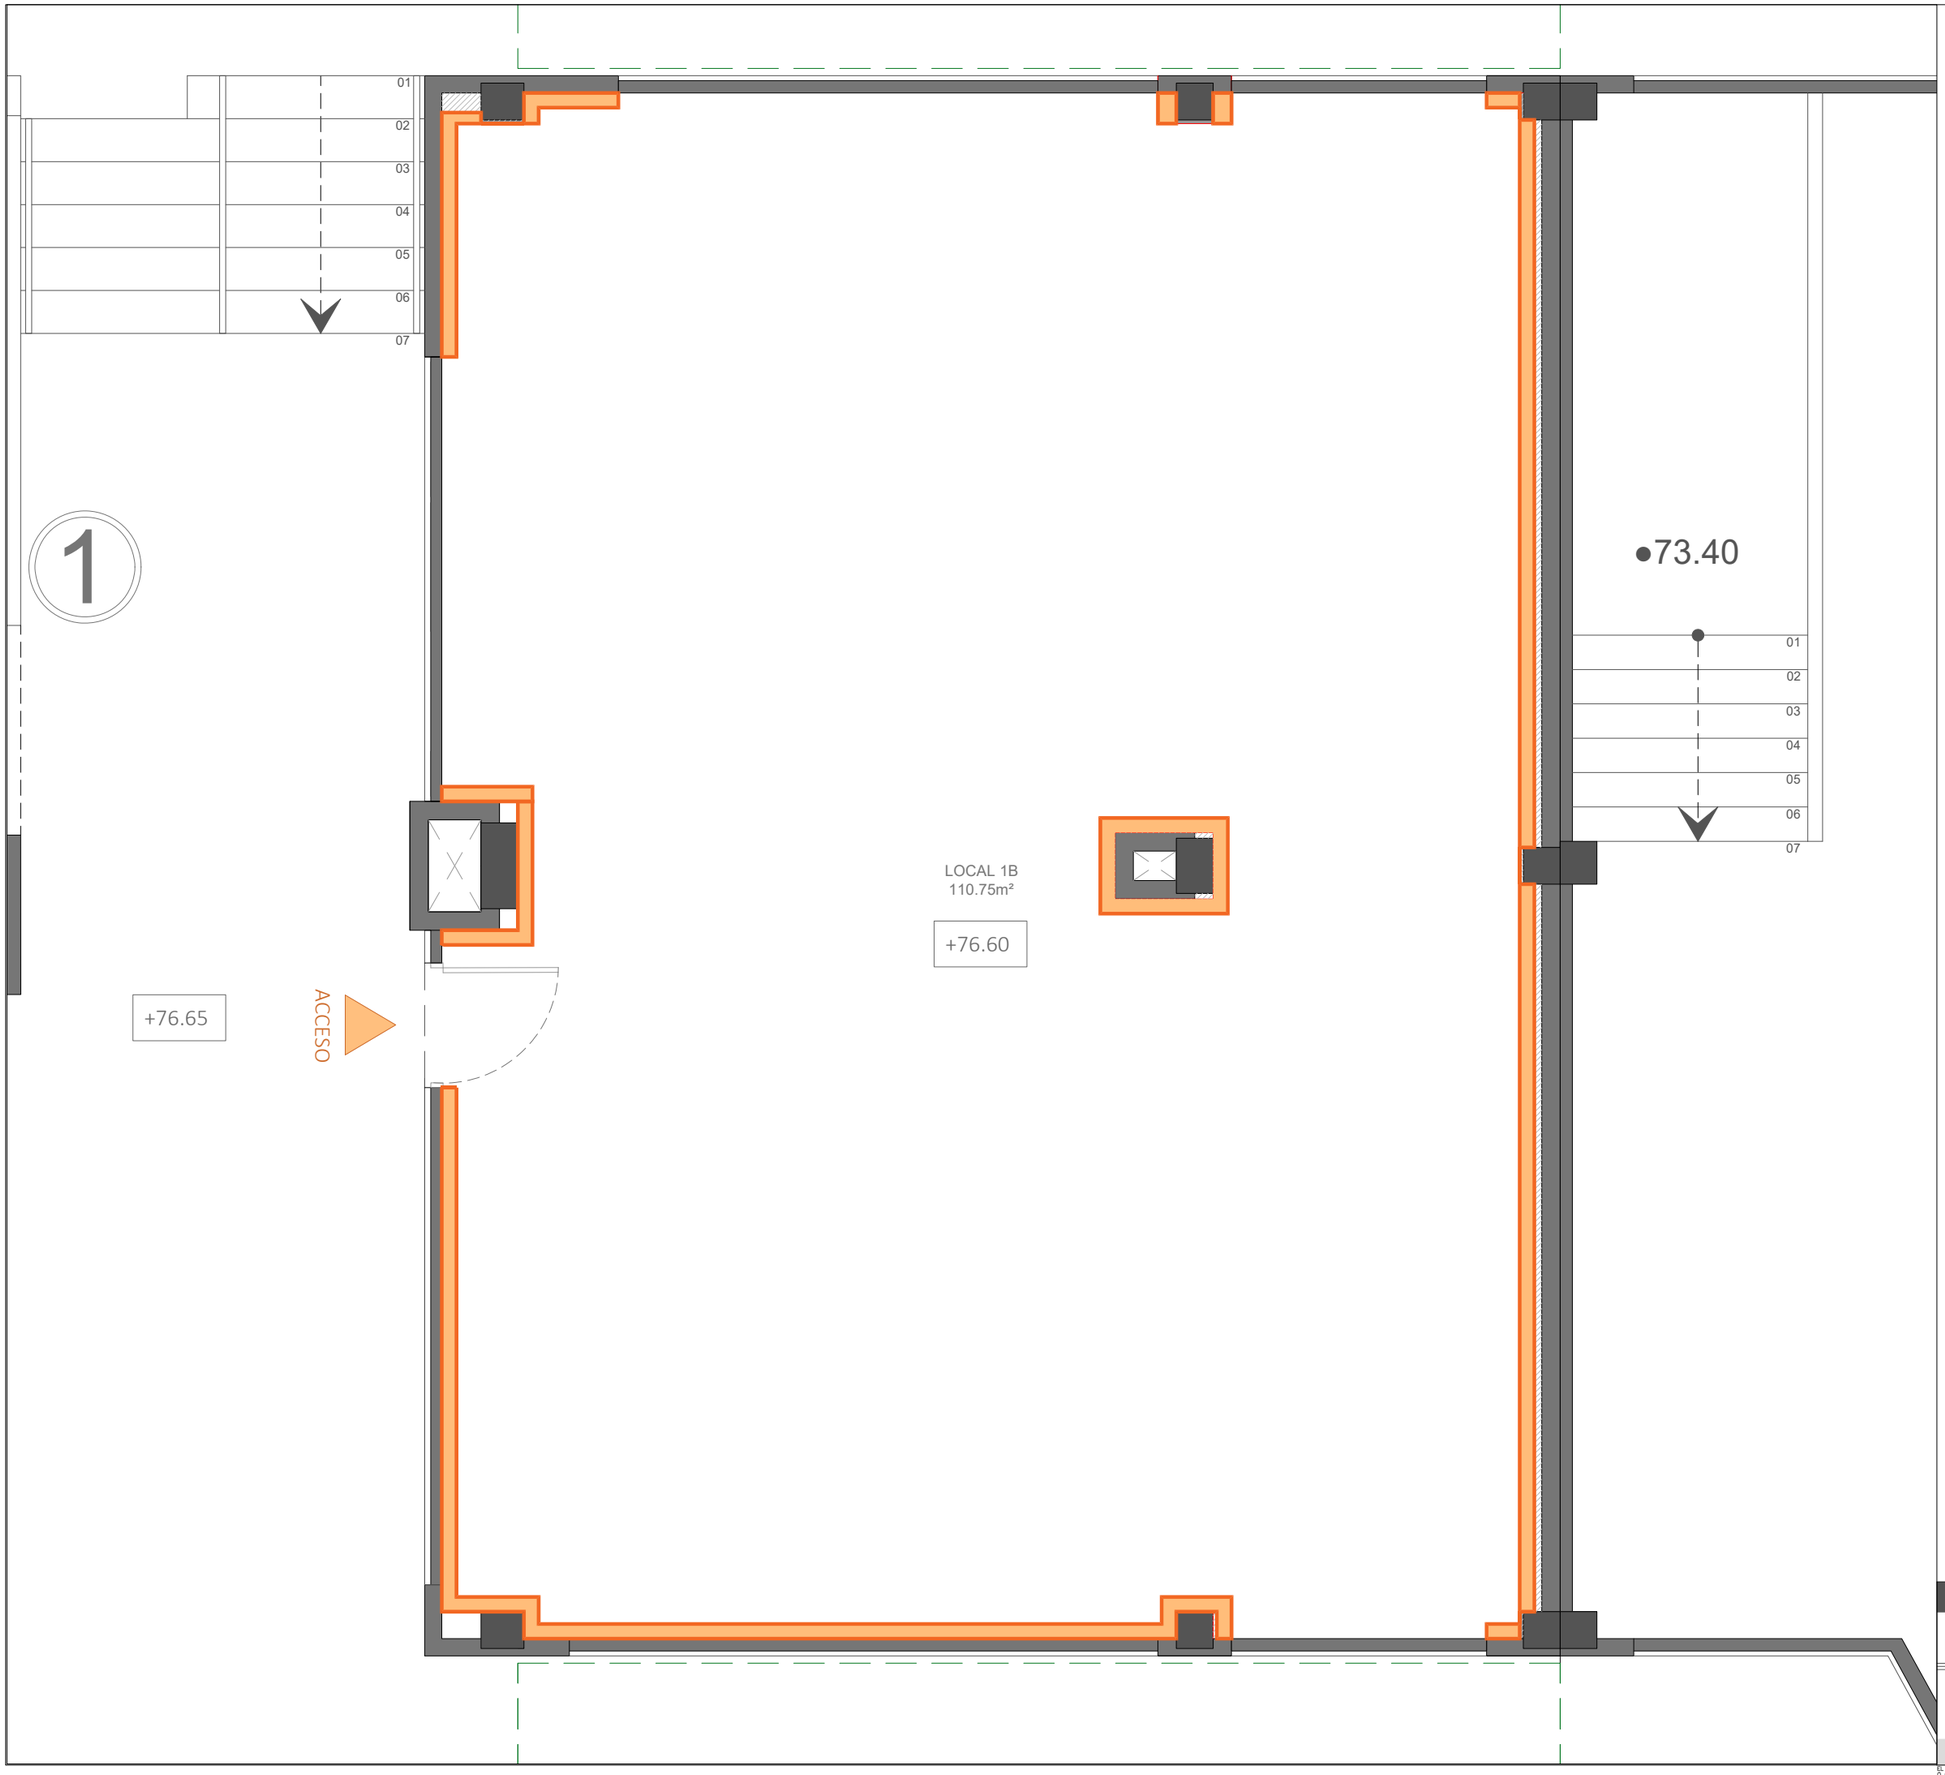

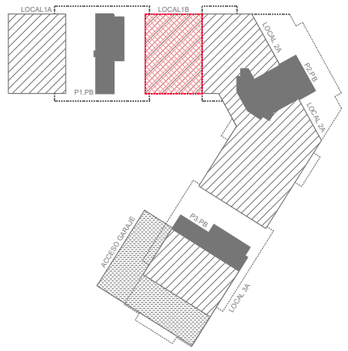

M3

Trasdosado autoportante:
2x15mm / 90mm(c/400) + AISLAMIENTO

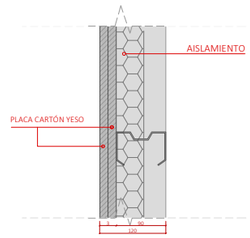

CONTROL DE CAMBIOS FECHA

ACONDICIONAMIENTO LOCALES EN PB.
ESTADO PROPUESTO. PARTICIONES .Local 1B

4.0 8.0 12.0 16.0m

A.04.b


OCTUBRE 2024
ESCALA A1 (A3): 1/25 (1/50)


PROYECTO DE EJECUCIÓN


EL PRESENTE DOCUMENTO ES COPIA DEL ORIGINAL DEL QUE SON AUTORES LOS FIRMANTES DEL MISMO. SU UTILIZACION TOTAL O PARCIAL, ASI COMO CUALQUIER REPRODUCCION O CESION A TERCEROS REQUERIRA LA PREVIA AUTORIZACION EXPRESA DE SUS AUTORES, QUEDANDO EN TODO CASO PROHIBIDA CUALQUIER MODIFICACION UNILATERAL DEL MISMO.

PLANTA
LOCAL 1A

PLANTA
LOCAL 1B

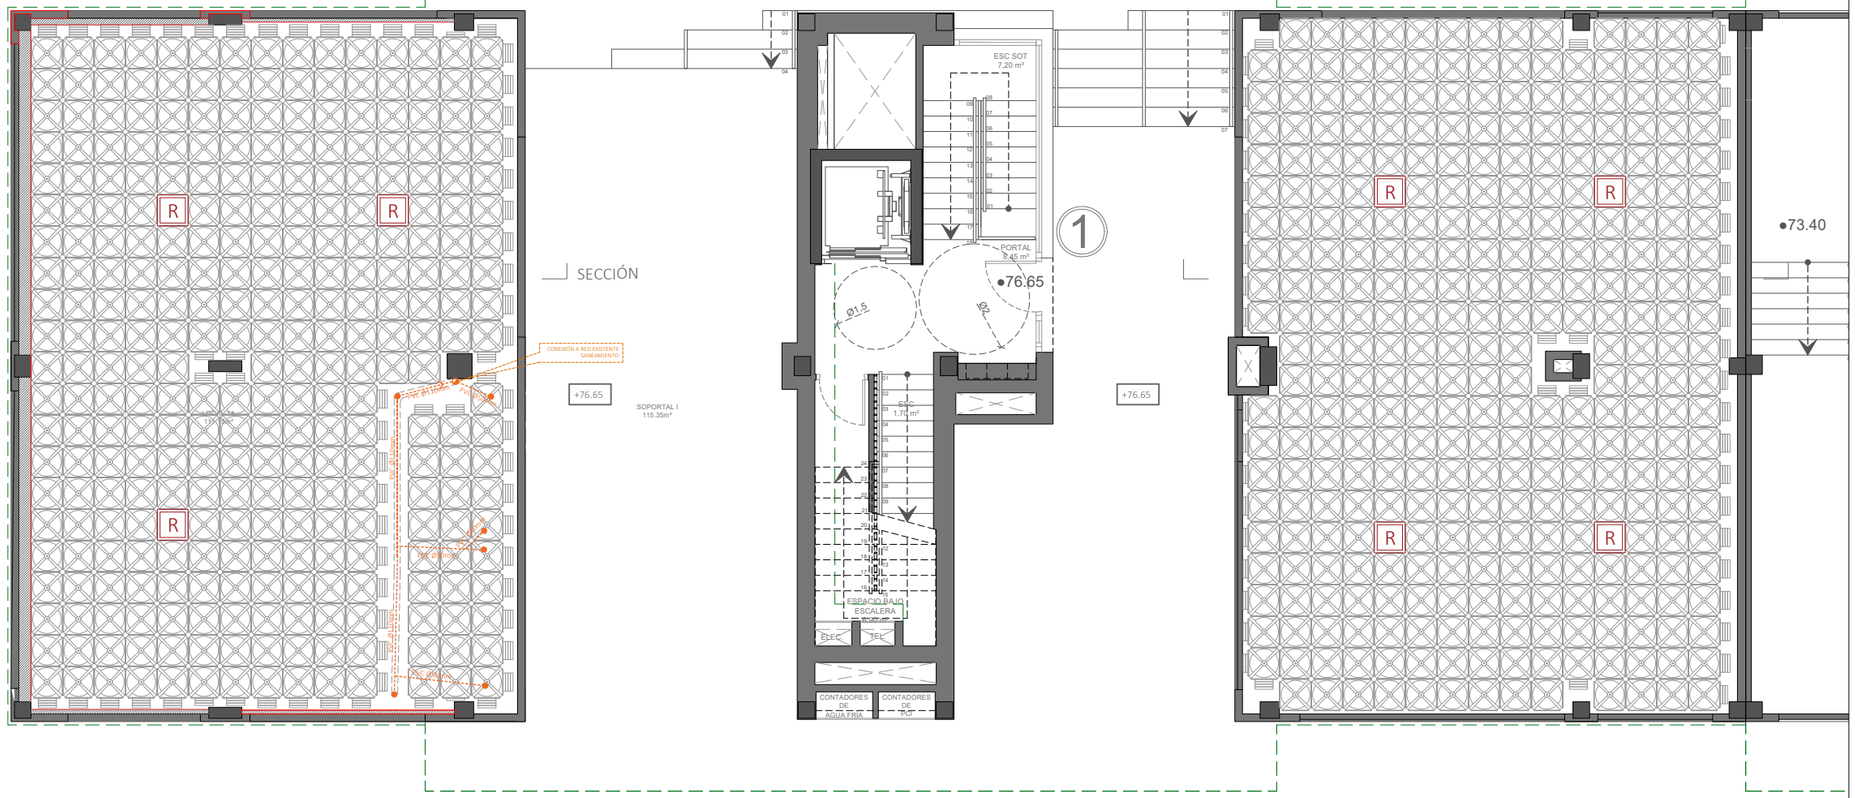

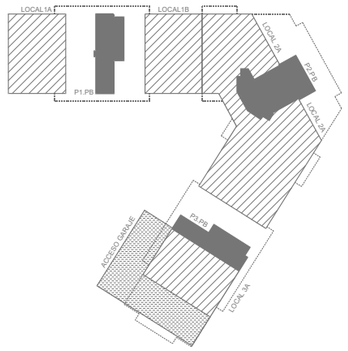


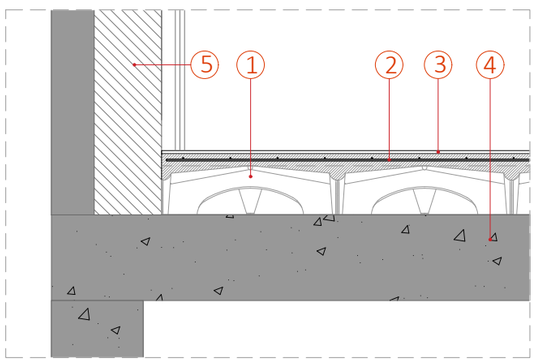

1. CUPOLEX h:16cm
2. Solera de HA-25 e:4cm. Mallazo de Ø5/25x25.
3. Pavimento contínuo
4. Forjado existente.
5. Muro bajo existente


R TAPA REGISTRO CUPOLEX

NOTA: Se deberá dejar espacio libre de piezas CUPOLEX para el paso del colector de la red de saneamiento de Ø110mm en el LOCAL 1A, dado que por su diámetro no se puede pasar por debajo de las piezas.

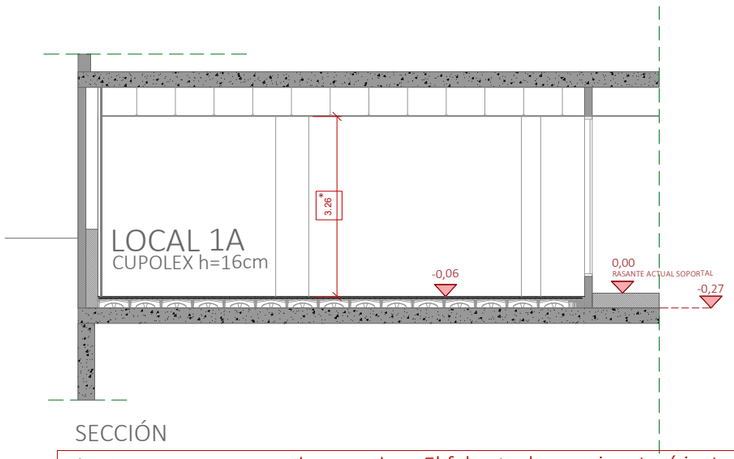

SECCIÓN

*NOTA: Cota a comprobar en obra. El falso techo se ejecutará justo por debajo de la estructura metálica existente.

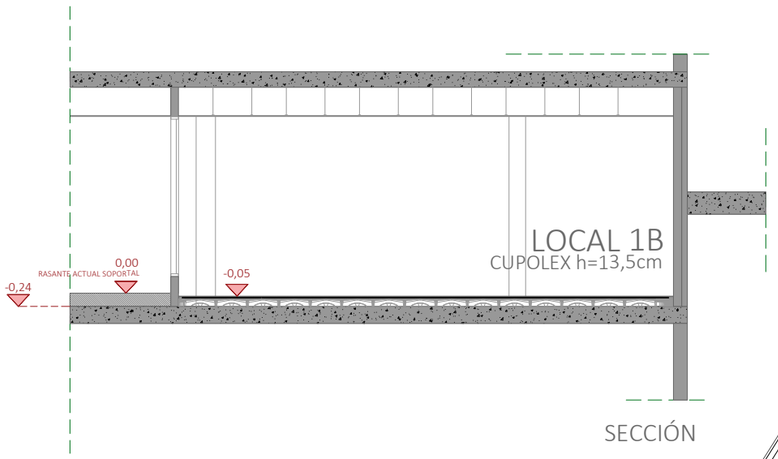

SECCIÓN

CONTROL DE CAMBIOS | FASE | FECHA


ACONDICIONAMIENTO LOCALES EN PB.
ESTADO PROPUESTO. REPLANTEO CUPOLEX

A.05


OCTUBRE 2024
ESCALA A1 (A3): Según dibujos

PROYECTO DE EJECUCIÓN


EL PRESENTE DOCUMENTO ES COPIA DEL ORIGINAL DEL QUE SON AUTORES LOS FIRMANTES DEL MISMO. SU UTILIZACIÓN TOTAL O PARCIAL, ASÍ COMO CUALQUIER REPRODUCCIÓN O CESIÓN A TERCEROS REQUERIRÁ LA PREVIA AUTORIZACIÓN EXPRESA DE SUS AUTORES, QUEDANDO EN TODO CASO PROHIBIDA CUALQUIER MODIFICACIÓN UNILATERAL DEL MISMO.

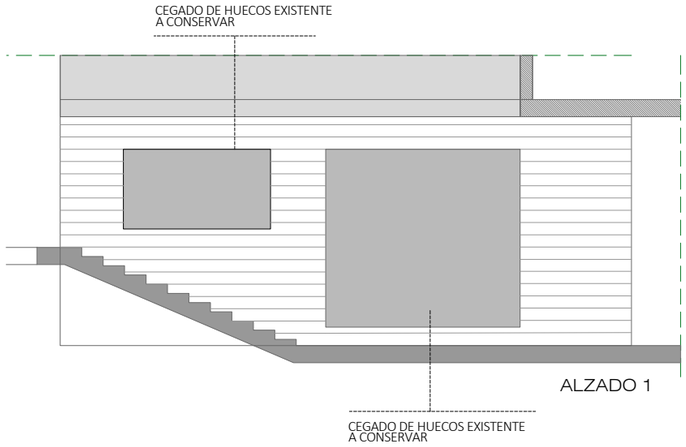


ALZADO 1

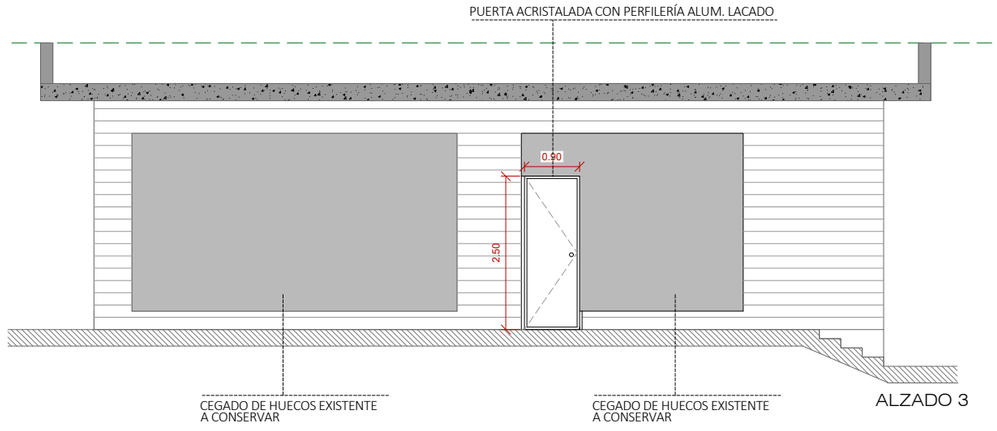


ALZADO 3

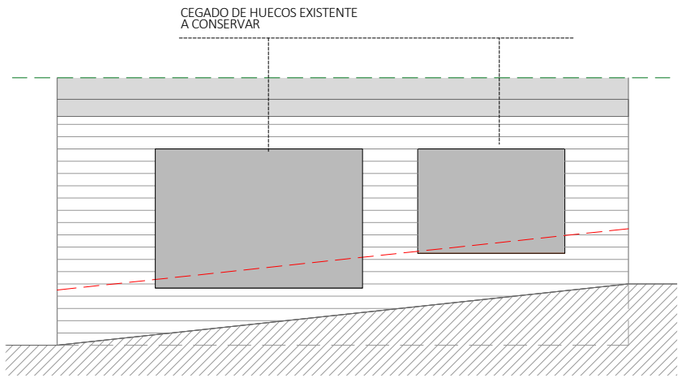


ALZADO 2

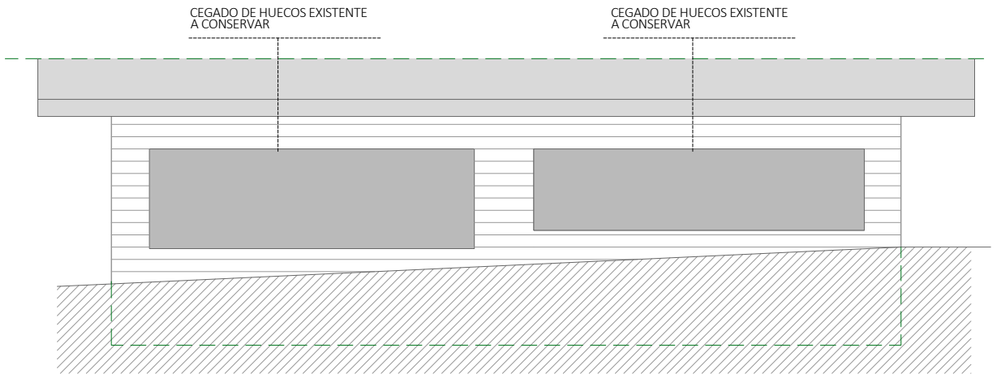


ALZADO 4

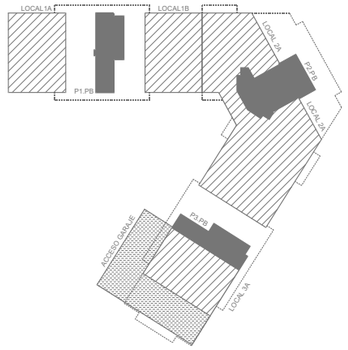


ALZADO 2

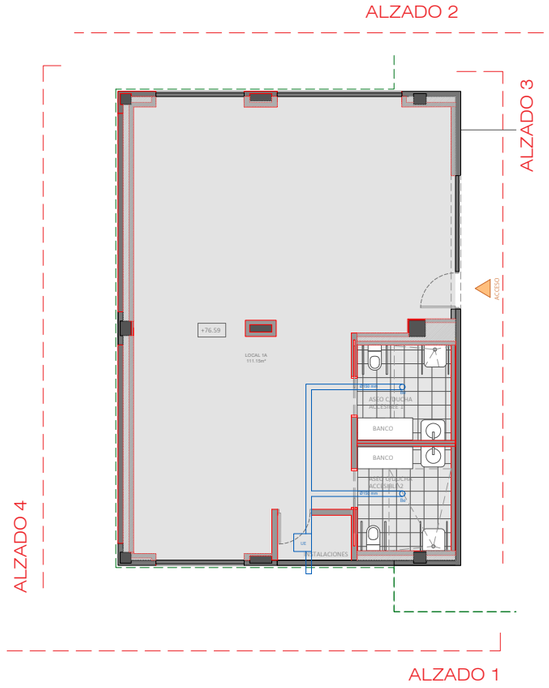

CARPINTERÍA INTERIOR

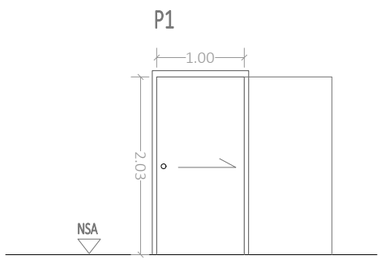

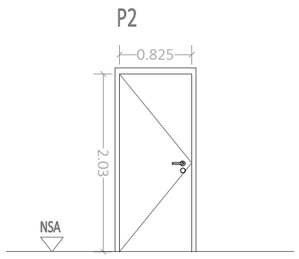

	P1	P2
Dimensiones hoja	100 x 203 cm	82,5 x 203 cm
Ubicación	ASEO ACCESIBLE	CUARTO INSTALACIONES
Material	tablero fenólico	DM maciza para lacar
Notas	Condena interior (Pico de pato)	-
Herrajes	-	-
Manilla	SI	SI
Tirador	NO	NO
Bombillo	NO	SI (solo exterior)
Muelle	NO	NO
UNIDADES	2	1

CONTROL DE CAMBIOS | FASE | FECHA


ACONDICIONAMIENTO LOCALES EN PB.
ESTADO PROPUESTO. ALZADOS Y CARPINTERÍAS. LOCAL 1A

A.06.a


OCTUBRE 2024
ESCALA A1 (A3): 1/50 (1/100)

PROYECTO DE EJECUCIÓN


EL PRESENTE DOCUMENTO ES COPIA DEL ORIGINAL DEL QUE SON AUTORES LOS FIRMANTES DEL MISMO, SU UTILIZACIÓN TOTAL O PARCIAL ASÍ COMO CUALQUIER REPRODUCCIÓN O CESIÓN A TERCEROS REQUERIRÁ LA PREVIA AUTORIZACIÓN EXPRESA DE SUS AUTORES, QUEDANDO EN TODO CASO PROHIBIDA CUALQUIER MODIFICACIÓN UNILATERAL DEL MISMO.

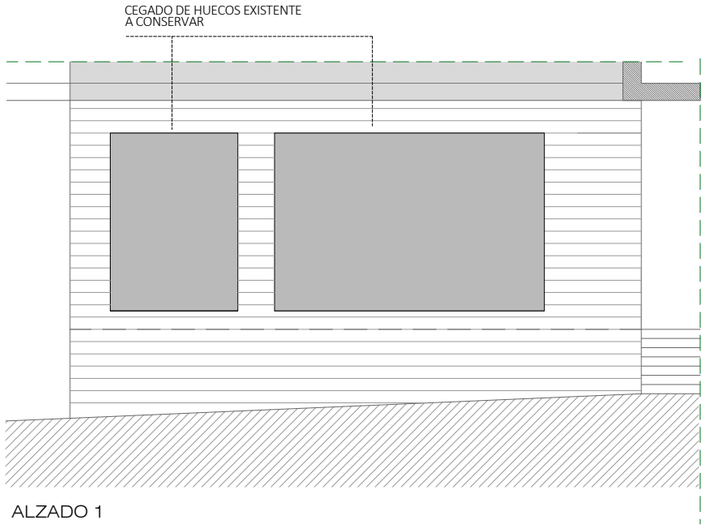

ALZADO 1

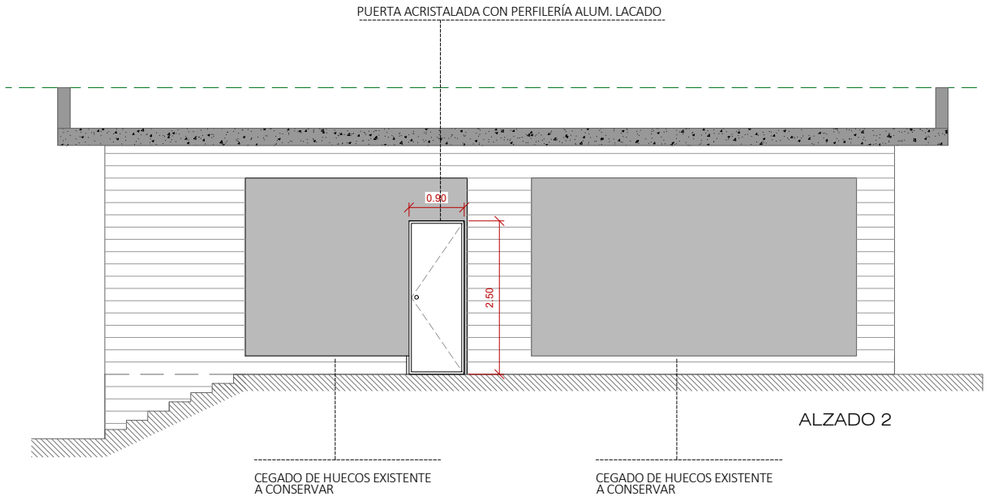

ALZADO 2

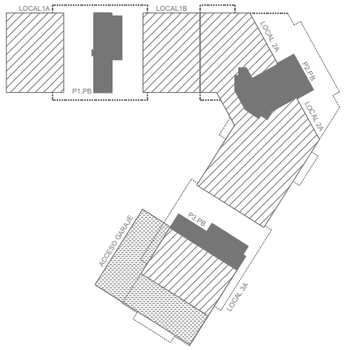

ALZADO 3

CONTROL DE CAMBIOS | FASE | FECHA


ACONDICIONAMIENTO LOCALES EN PB.
ESTADO PROPUESTO. ALZADOS. LOCAL 1B


A.06.b

OCTUBRE 2024
ESCALA A1 (A3): Segun dibujos

PROYECTO DE EJECUCIÓN

EL PRESENTE DOCUMENTO ES COPIA DEL ORIGINAL DEL QUE SON AUTORES LOS FIRMANTES DEL MISMO. SU UTILIZACIÓN TOTAL O PARCIAL, ASÍ COMO CUALQUIER REPRODUCCIÓN O CESIÓN A TERCEROS REQUERIRÁ LA PREVIA AUTORIZACIÓN EXPRESA DE SUS AUTORES, QUEDANDO EN TODO CASO PROHIBIDA CUALQUIER MODIFICACIÓN UNILATERAL DEL MISMO.

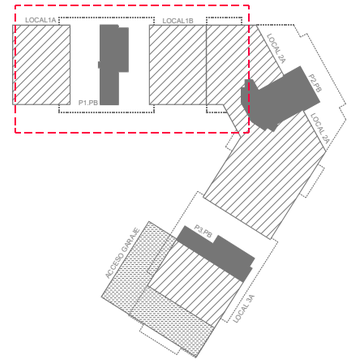

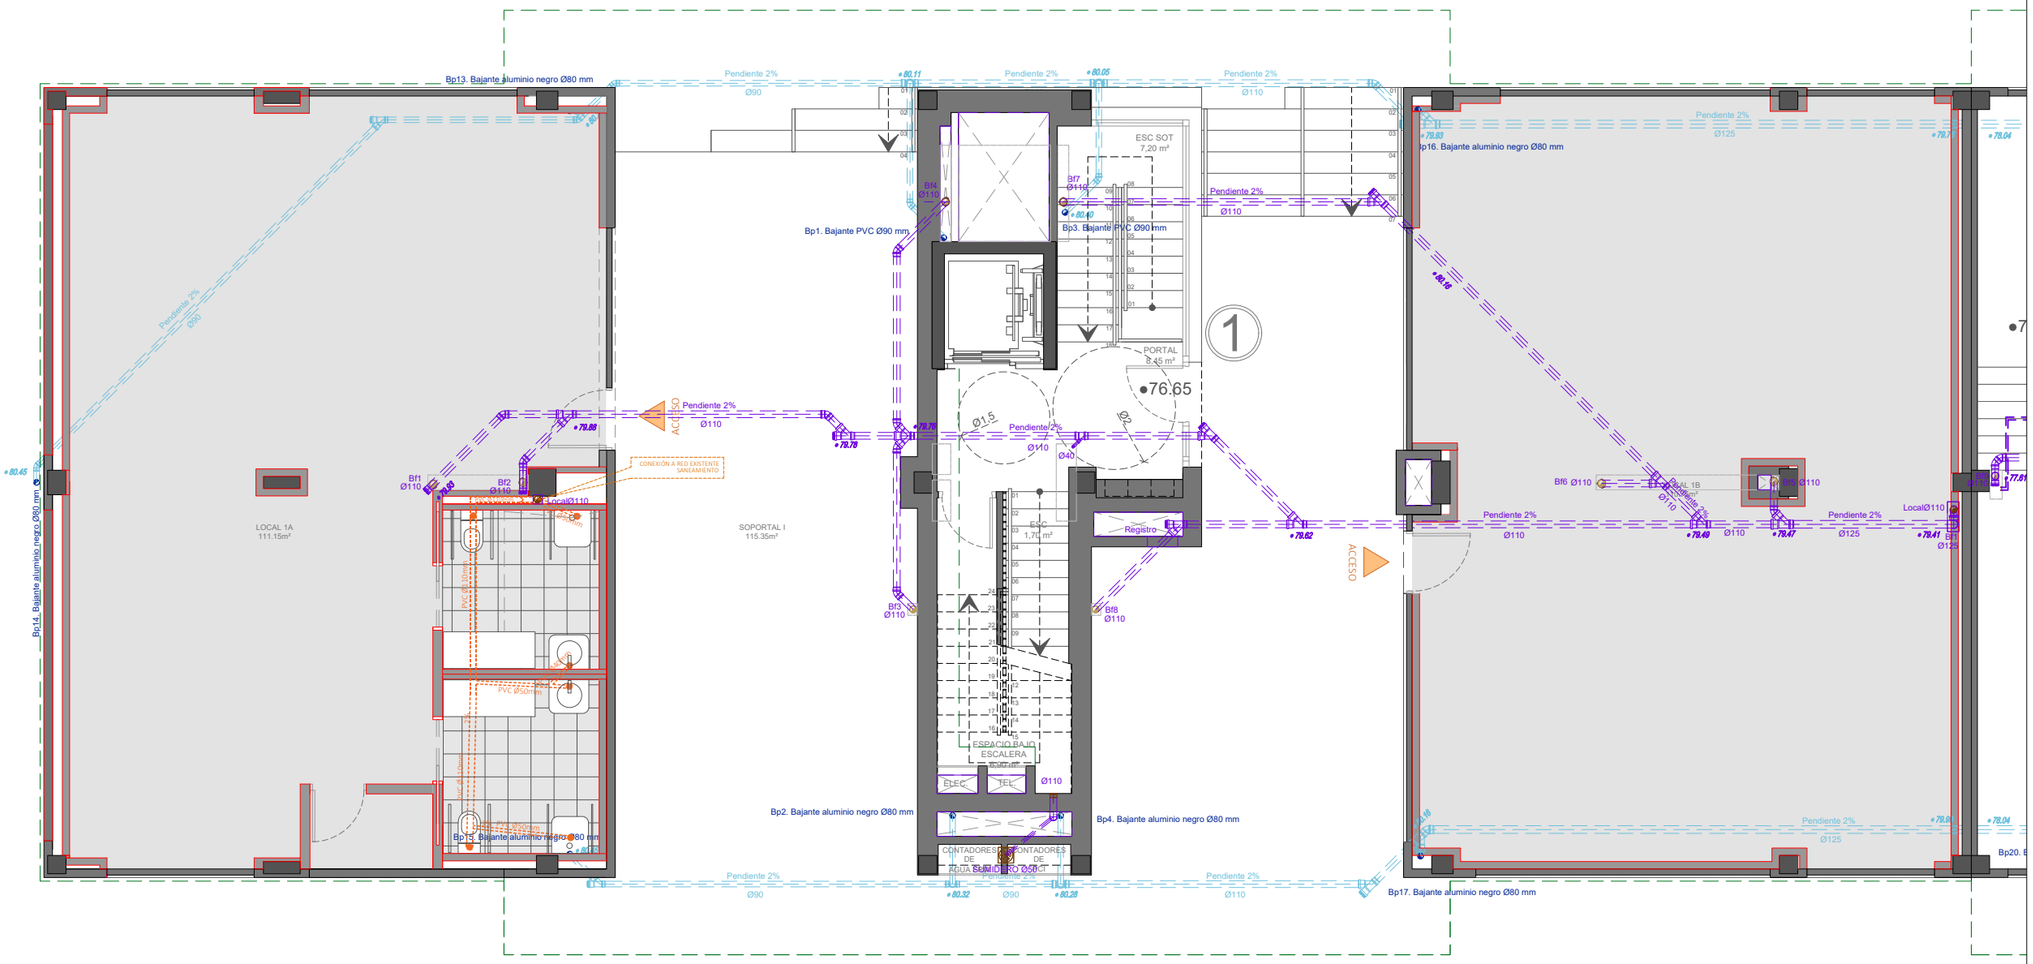

LEYENDA RED SANEAMIENTO

- RED DE SANEAMIENTO EXISTENTE. FECALES
- RED DE SANEAMIENTO EXISTENTE. PLUVIALES
- COLECTOR PVC ENTERRADO. FECALES
- PUNTO DESAGÜE

NOTA: Todos los aparatos llevarán incorporado su sifón correspondiente.

CONTROL DE CAMBIOS | FASE | FECHA

ACONDICIONAMIENTO LOCALES EN PB.
ESTADO PROPUESTO. RED DE SANEAMIENTO


0 4.0 8.0 12.0 16.0m


R.01

OCTUBRE 2024
ESCALA A1 (A3): 1/50 (1/100)

PROYECTO DE EJECUCIÓN

EL PRESENTE DOCUMENTO ES COPIA DEL ORIGINAL DEL QUE SON AUTORES LOS FIRMANTES DEL MISMO. SU UTILIZACIÓN TOTAL O PARCIAL, ASÍ COMO CUALQUIER REPRODUCCIÓN O CESIÓN A TERCEROS REQUERIRÁ LA PREVIA AUTORIZACIÓN EXPRESA DE SUS AUTORES, QUEDANDO EN TODO CASO PROHIBIDA CUALQUIER MODIFICACIÓN UNILATERAL DEL MISMO.

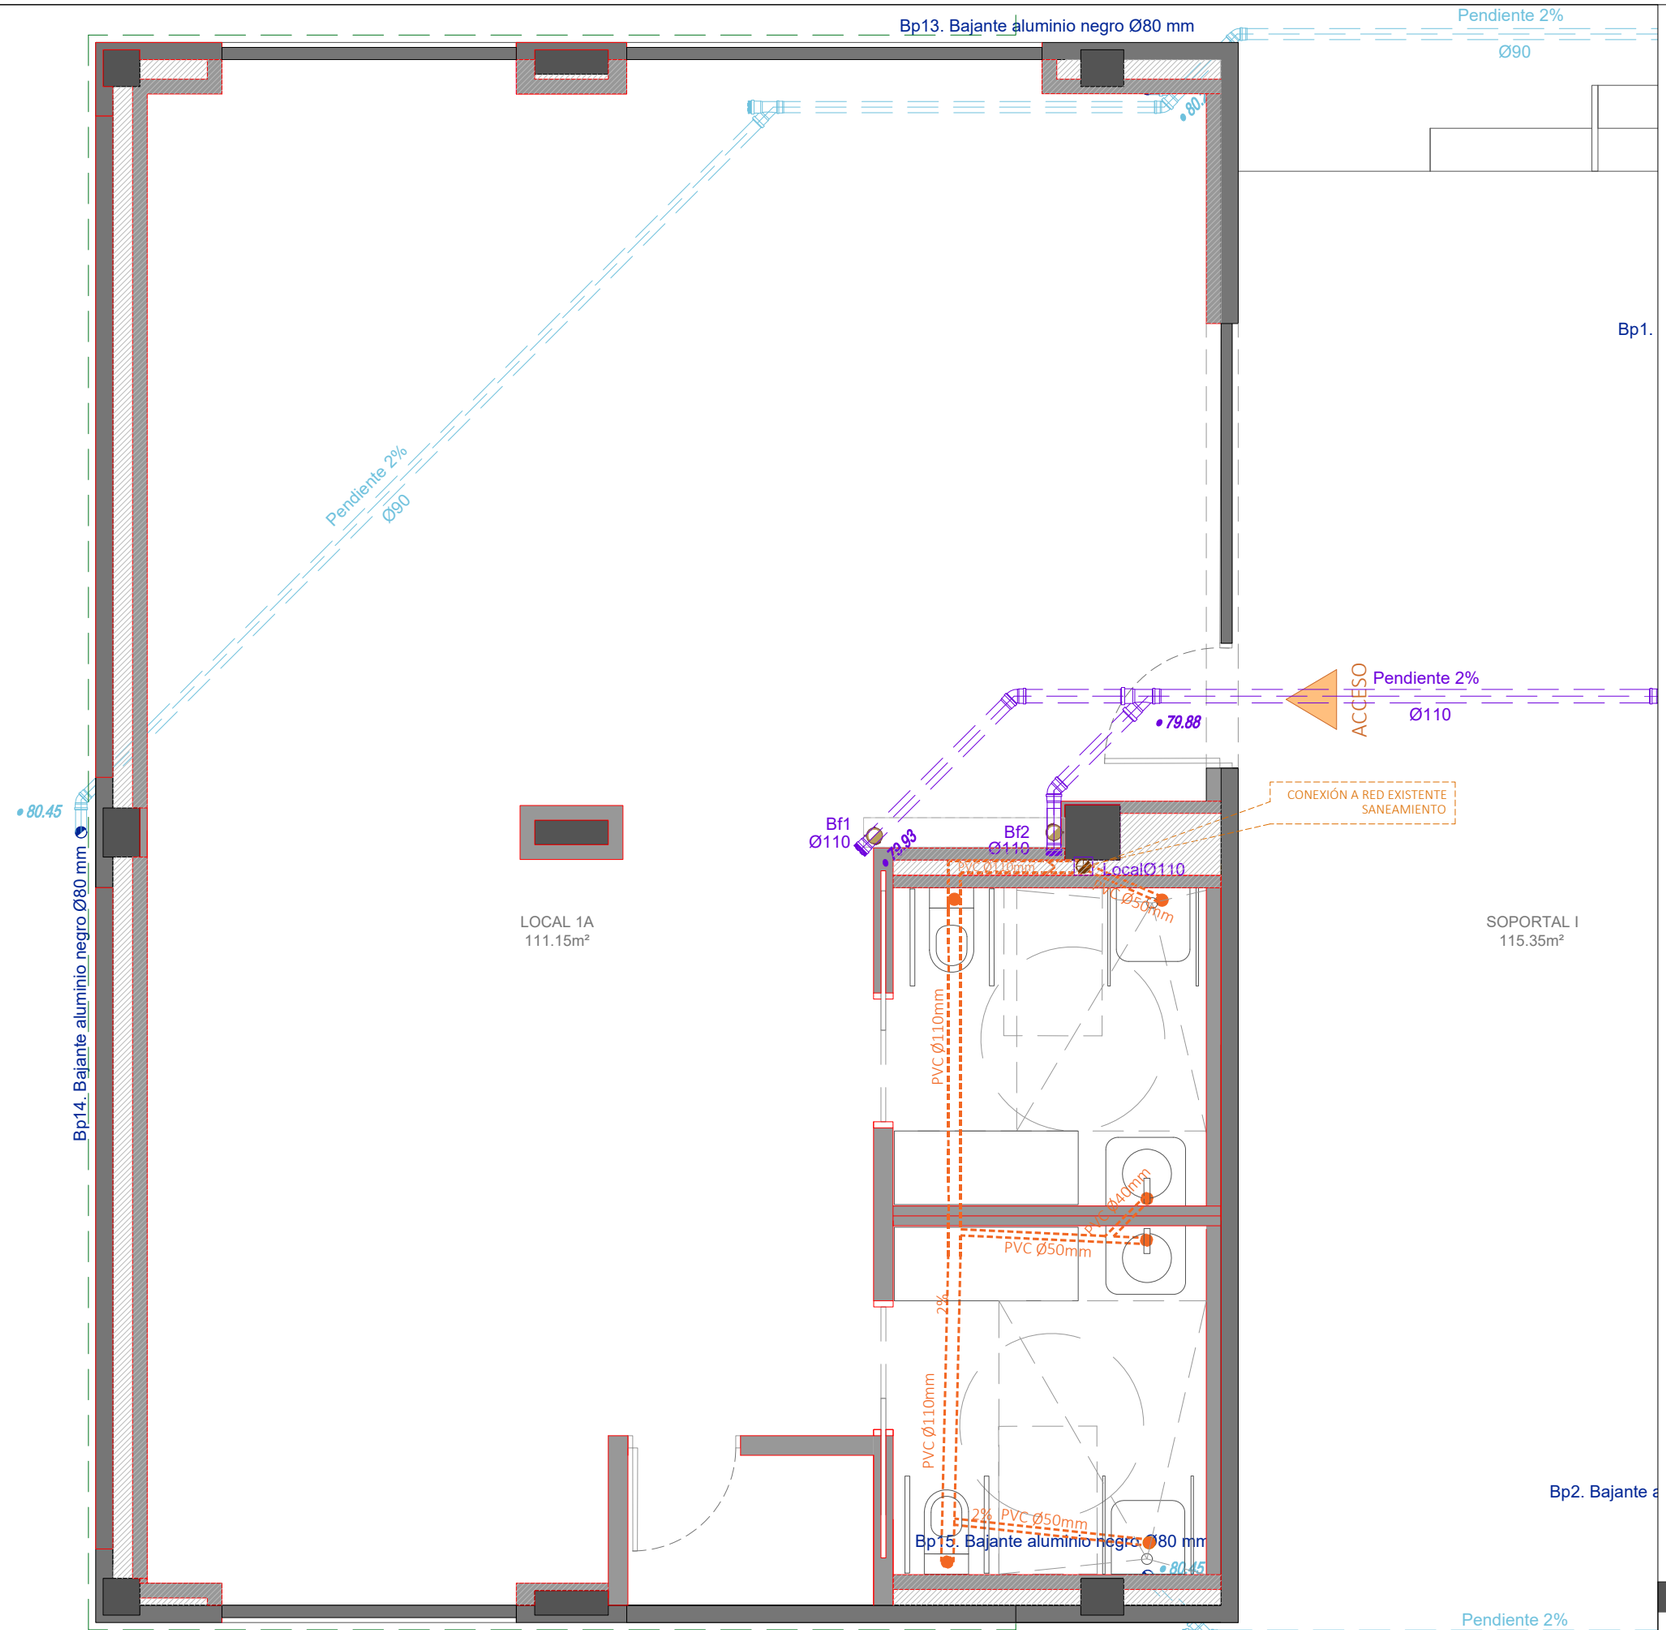

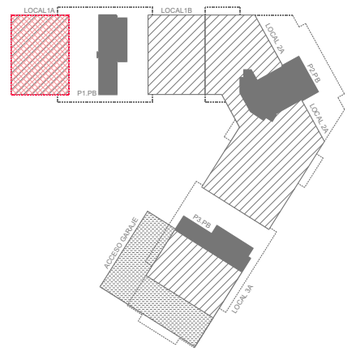

LEYENDA RED SANEAMIENTO

- RED DE SANEAMIENTO EXISTENTE. FECALES
- RED DE SANEAMIENTO EXISTENTE. PLUVIALES
- COLECTOR PVC ENTERRADO. FECALES
- PUNTO DESAGÜE

NOTA: Todos los aparatos llevarán incorporado su sifón correspondiente.

CONTROL DE CAMBIOS | FECHA

ACONDICIONAMIENTO LOCALES EN PB.

ESTADO PROPUESTO. RED SANEAMIENTO.Local 1A

0 4.0 8.0 12.0 16.0m


R.01.a


OCTUBRE 2024

ESCALA A1 (A3): 1/25 (1/50)

PROYECTO DE EJECUCIÓN

EL PRESENTE DOCUMENTO ES COPIA DEL ORIGINAL DEL QUE SON AUTORES LOS FIRMANTES DEL MISMO, SU UTILIZACION TOTAL O PARCIAL ASI COMO CUALQUIER REPRODUCCION O CESION A TERCEROS REQUERIRA LA PREVIA AUTORIZACION EXPRESA DE SUS AUTORES, QUEDANDO EN TODO CASO PROHIBIDA CUALQUIER MODIFICACION UNILATERAL DEL MISMO.

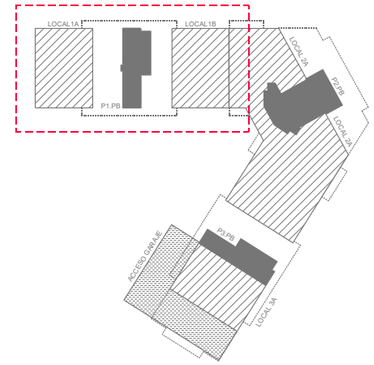

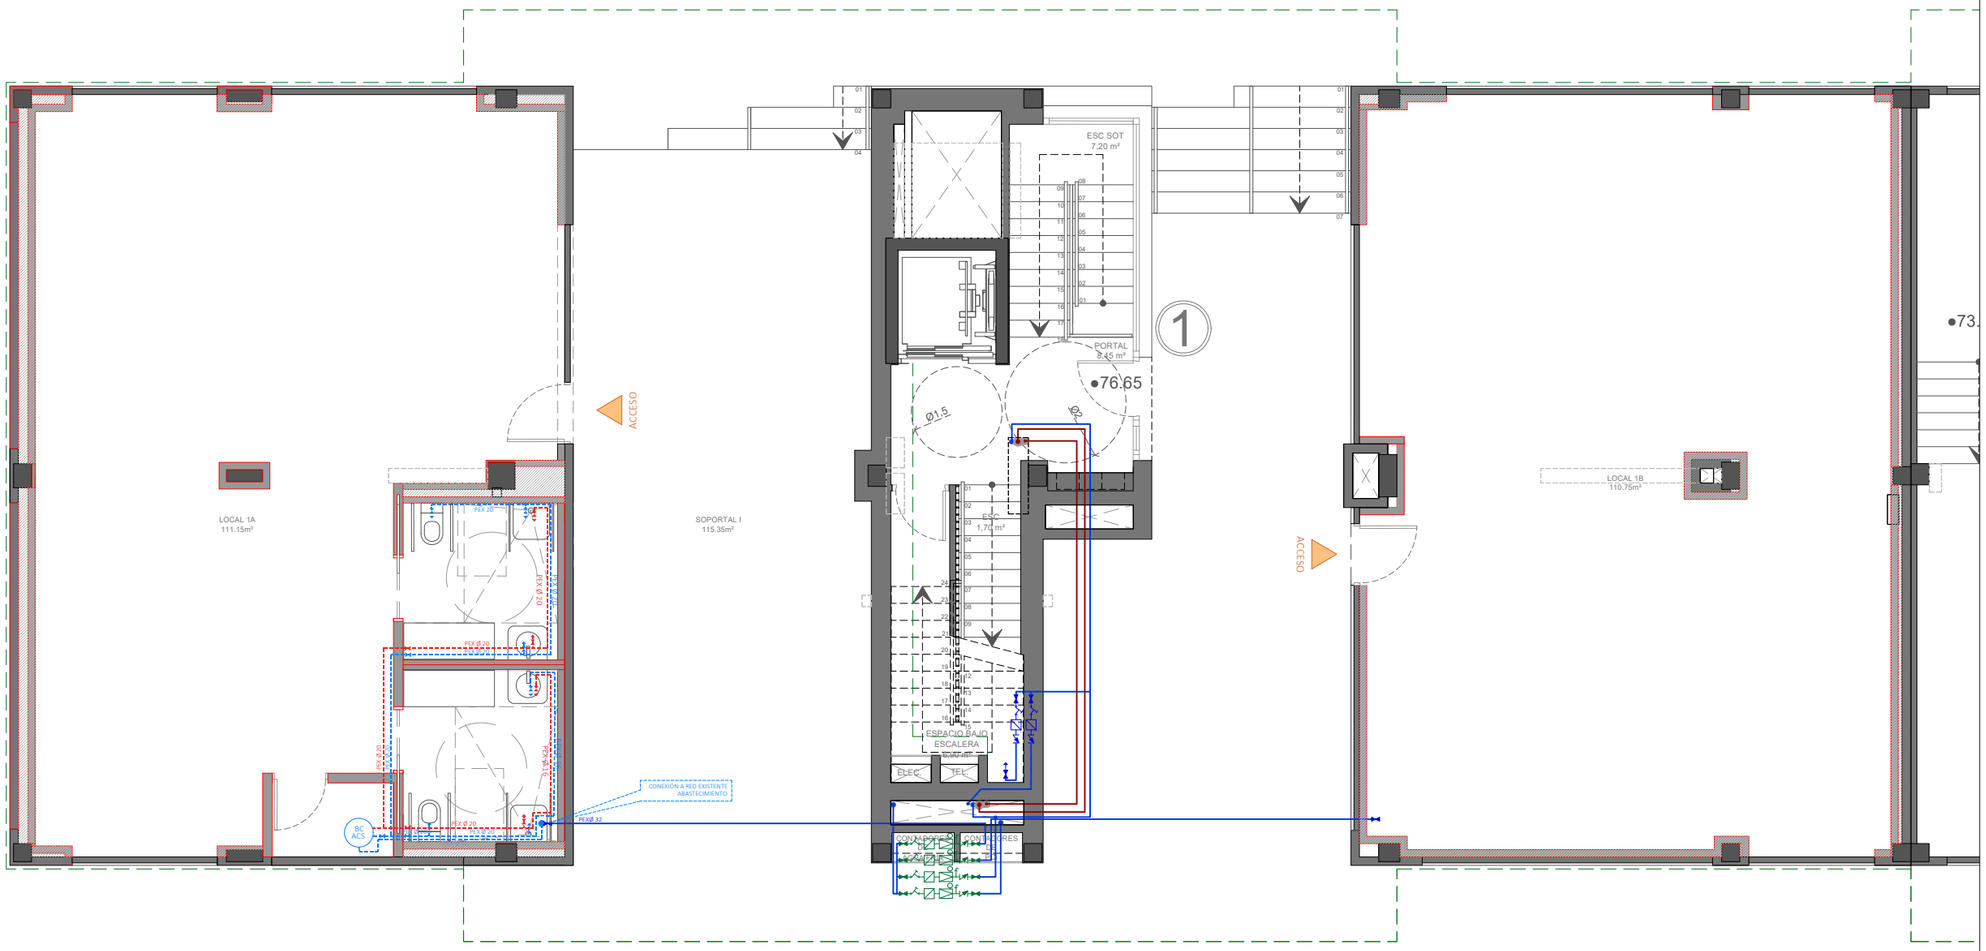

LEYENDA RED ABASTECIMIENTO EXISTENTE

- Tubería Agua fría
- Tubería ACS

LEYENDA RED ABASTECIMIENTO

- Tubería Agua fría
- Válvula de corte AF
- Pto. de consumo AF + llave de corte
- Tubería ACS
- Válvula de corte AC
- Pto. de consumo AC + llave de corte
- BC ACS — BOMBA DE CALOR ACS

RAMAL APARATOS

Lavamanos /// PEX Ø 16 mm
Inodoro con cisterna /// PEX Ø 16 mm
Ducha /// PEX Ø 20 mm

CONTROL DE CAMBIOS | FASE | FECHA

ACONDICIONAMIENTO LOCALES EN PB.
ESTADO PROPUESTO. RED ABASTECIMIENTO


4.0 8.0 12.0 16.0m


R.02

OCTUBRE 2024
ESCALA A1 (A3): 1/50 (1/100)

PROYECTO DE EJECUCIÓN

EL PRESENTE DOCUMENTO ES COPIA DEL ORIGINAL DEL QUE SON AUTORES LOS FIRMANTES DEL MISMO. SU UTILIZACIÓN TOTAL O PARCIAL, ASÍ COMO CUALQUIER REPRODUCCIÓN O CESIÓN A TERCEROS REQUERIRÁ LA PREVIA AUTORIZACIÓN EXPRESA DE SUS AUTORES, QUEDANDO EN TODO CASO PROHIBIDA CUALQUIER MODIFICACIÓN UNILATERAL DEL MISMO.

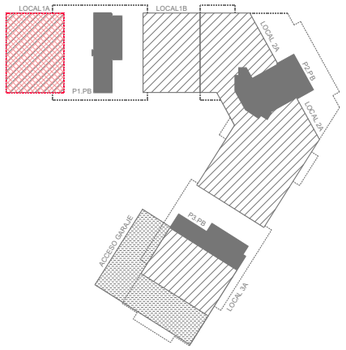

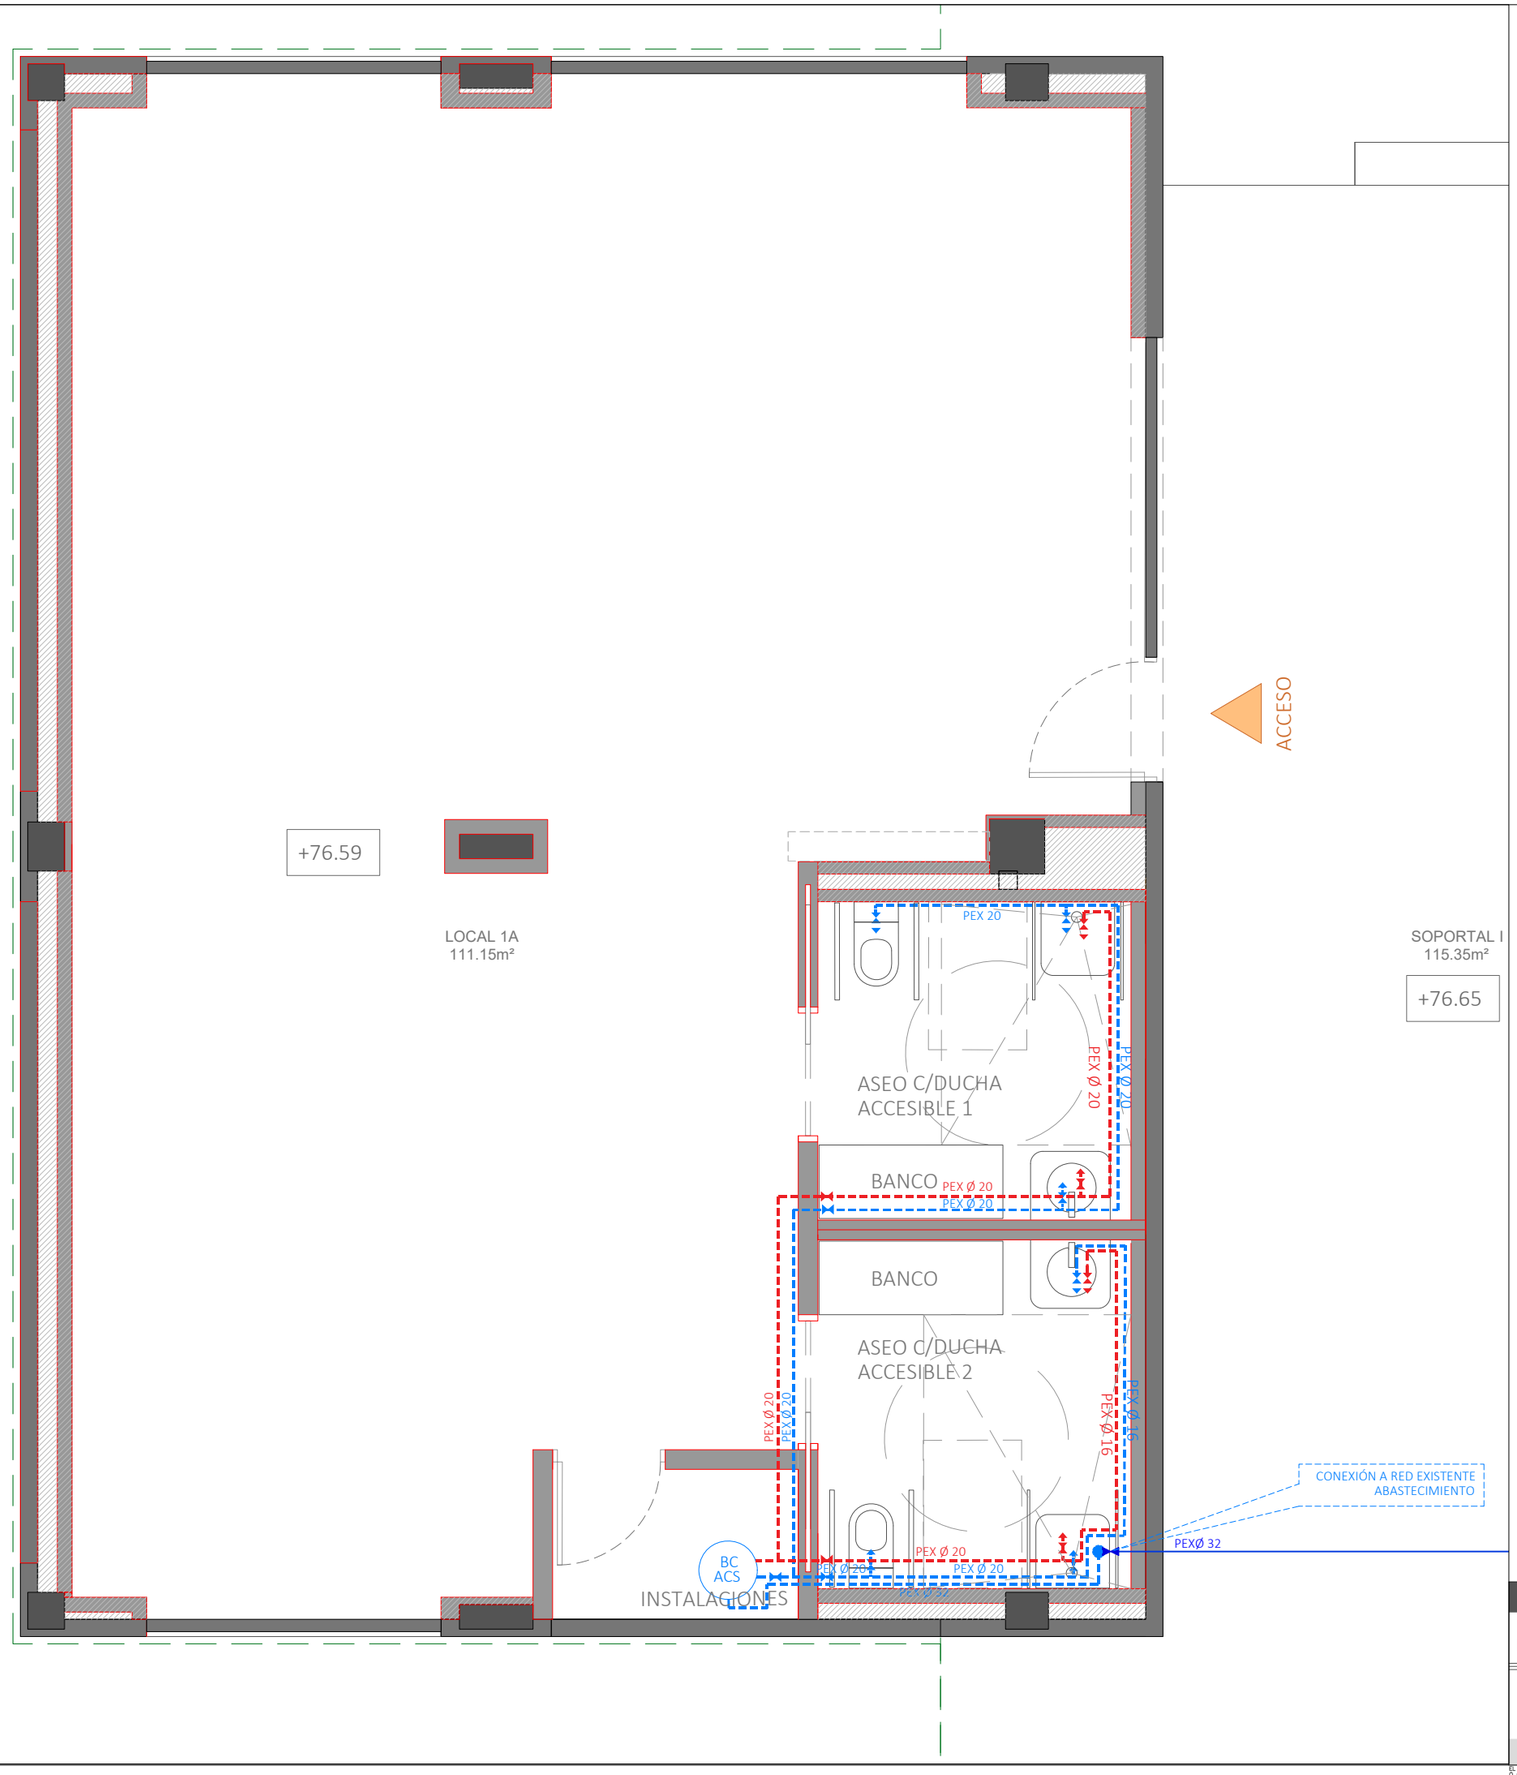

LEYENDA RED ABASTECIMIENTO EXISTENTE

- Tubería Agua fría
- Tubería ACS

LEYENDA RED ABASTECIMIENTO

- Tubería Agua fría
- Válvula de corte AF
- Pto. de consumo AF + llave de corte
- Tubería ACS
- Válvula de corte AC
- Pto. de consumo AC + llave de corte
- BC ACS — BOMBA DE CALOR ACS

RAMAL APARATOS

Lavamanos /// PEX Ø 16 mm
Inodoro con cisterna /// PEX Ø 16 mm
Ducha /// PEX Ø 20 mm

CONTROL DE CAMBIOS — FECHA

ACONDICIONAMIENTO LOCALES EN PB.
ESTADO PROPUESTO. RED ABASTECIMIENTO.Local 1A


0 4.0 8.0 12.0 16.0m


R.02.a

OCTUBRE 2024
ESCALA A1 (A3): 1/25 (1/50)

PROYECTO DE EJECUCIÓN

EL PRESENTE DOCUMENTO ES COPIA DEL ORIGINAL DEL QUE SON AUTORES LOS FIRMANTES DEL MISMO, SU UTILIZACIÓN TOTAL O PARCIAL, ASÍ COMO CUALQUIER REPRODUCCIÓN O CESIÓN A TERCEROS REQUERIRÁ LA PREVIA AUTORIZACIÓN EXPRESA DE SUS AUTORES, QUEDANDO EN TODO CASO PROHIBIDA CUALQUIER MODIFICACIÓN UNILATERAL DEL MISMO.

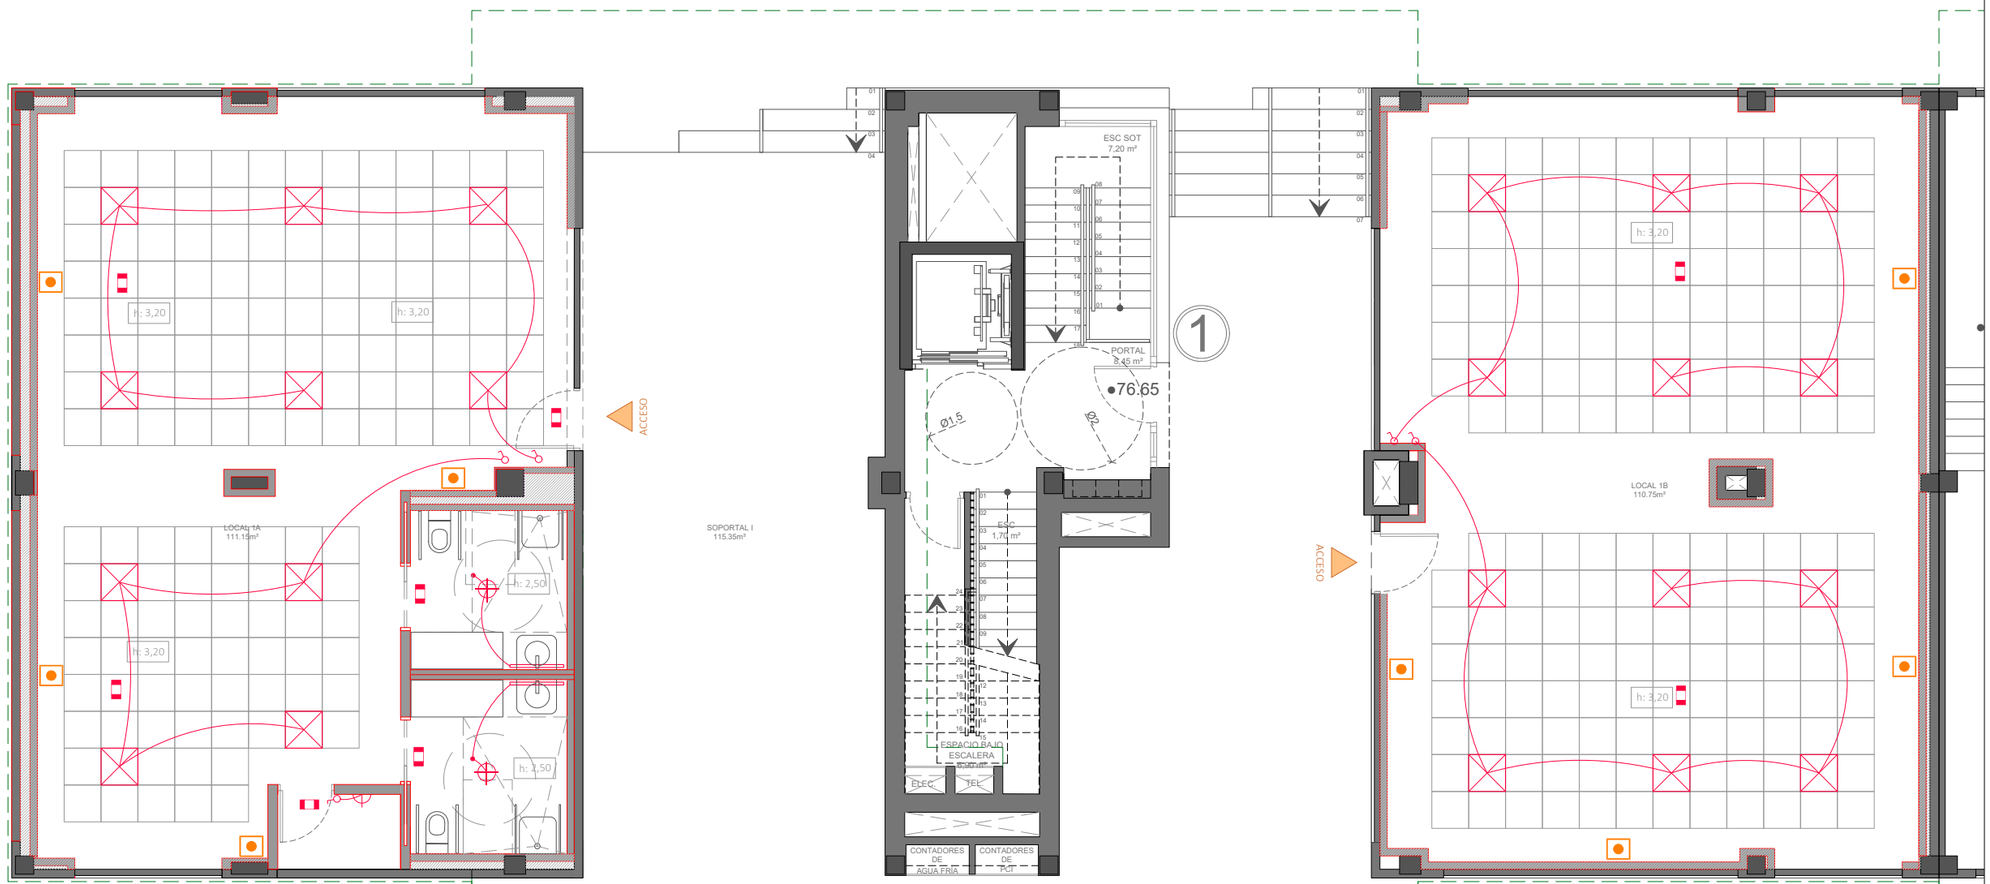

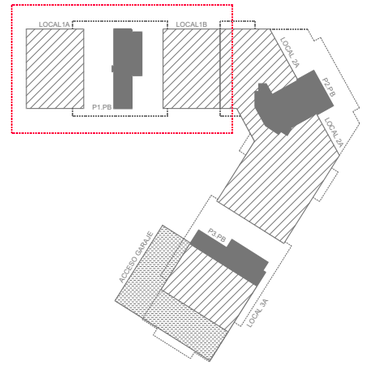

LEYENDA FUERZA

CAJA EMPOTRADA EN PARED

2 BASES DE ENCHUFES
(2B/2R) 2P+TF 16A/250V + PLACA CIMA 2RJ45

LEYENDA ALUMBRADO

L01
ALUMBRADO DE EMERGENCIA

L02
LUMINARIA LED EMPOTRABLE 60x60 4.099 lm

L03
DOWNLIGHT EMPOTRABLE 1.450 lm D:97,5mm

L04
LUMINARIA LINEAL LED CILÍNDRICA

L05
LUMINARIA ESTANCA LED 1800lm EN PARED

DETECTOR DE MOVIMIENTO 360

CONTROL DE CAMBIOS | FECHA


ACONDICIONAMIENTO LOCALES EN PB.
ESTADO PROPUESTO. ALUMBRADO Y FUERZA.


R.03

OCTUBRE 2024
ESCALA A1 (A3): 1/50 (1/100)

PROYECTO DE EJECUCIÓN

EL PRESENTE DOCUMENTO ES COPIA DEL ORIGINAL DEL QUE SON AUTORES LOS FIRMANTES DEL MISMO. SU UTILIZACIÓN TOTAL O PARCIAL, ASÍ COMO CUALQUIER REPRODUCCIÓN O CESIÓN A TERCEROS REQUERIRÁ LA PREVIA AUTORIZACIÓN EXPRESA DE SUS AUTORES, QUEDANDO EN TODO CASO PROHIBIDA CUALQUIER MODIFICACIÓN UNILATERAL DEL MISMO.

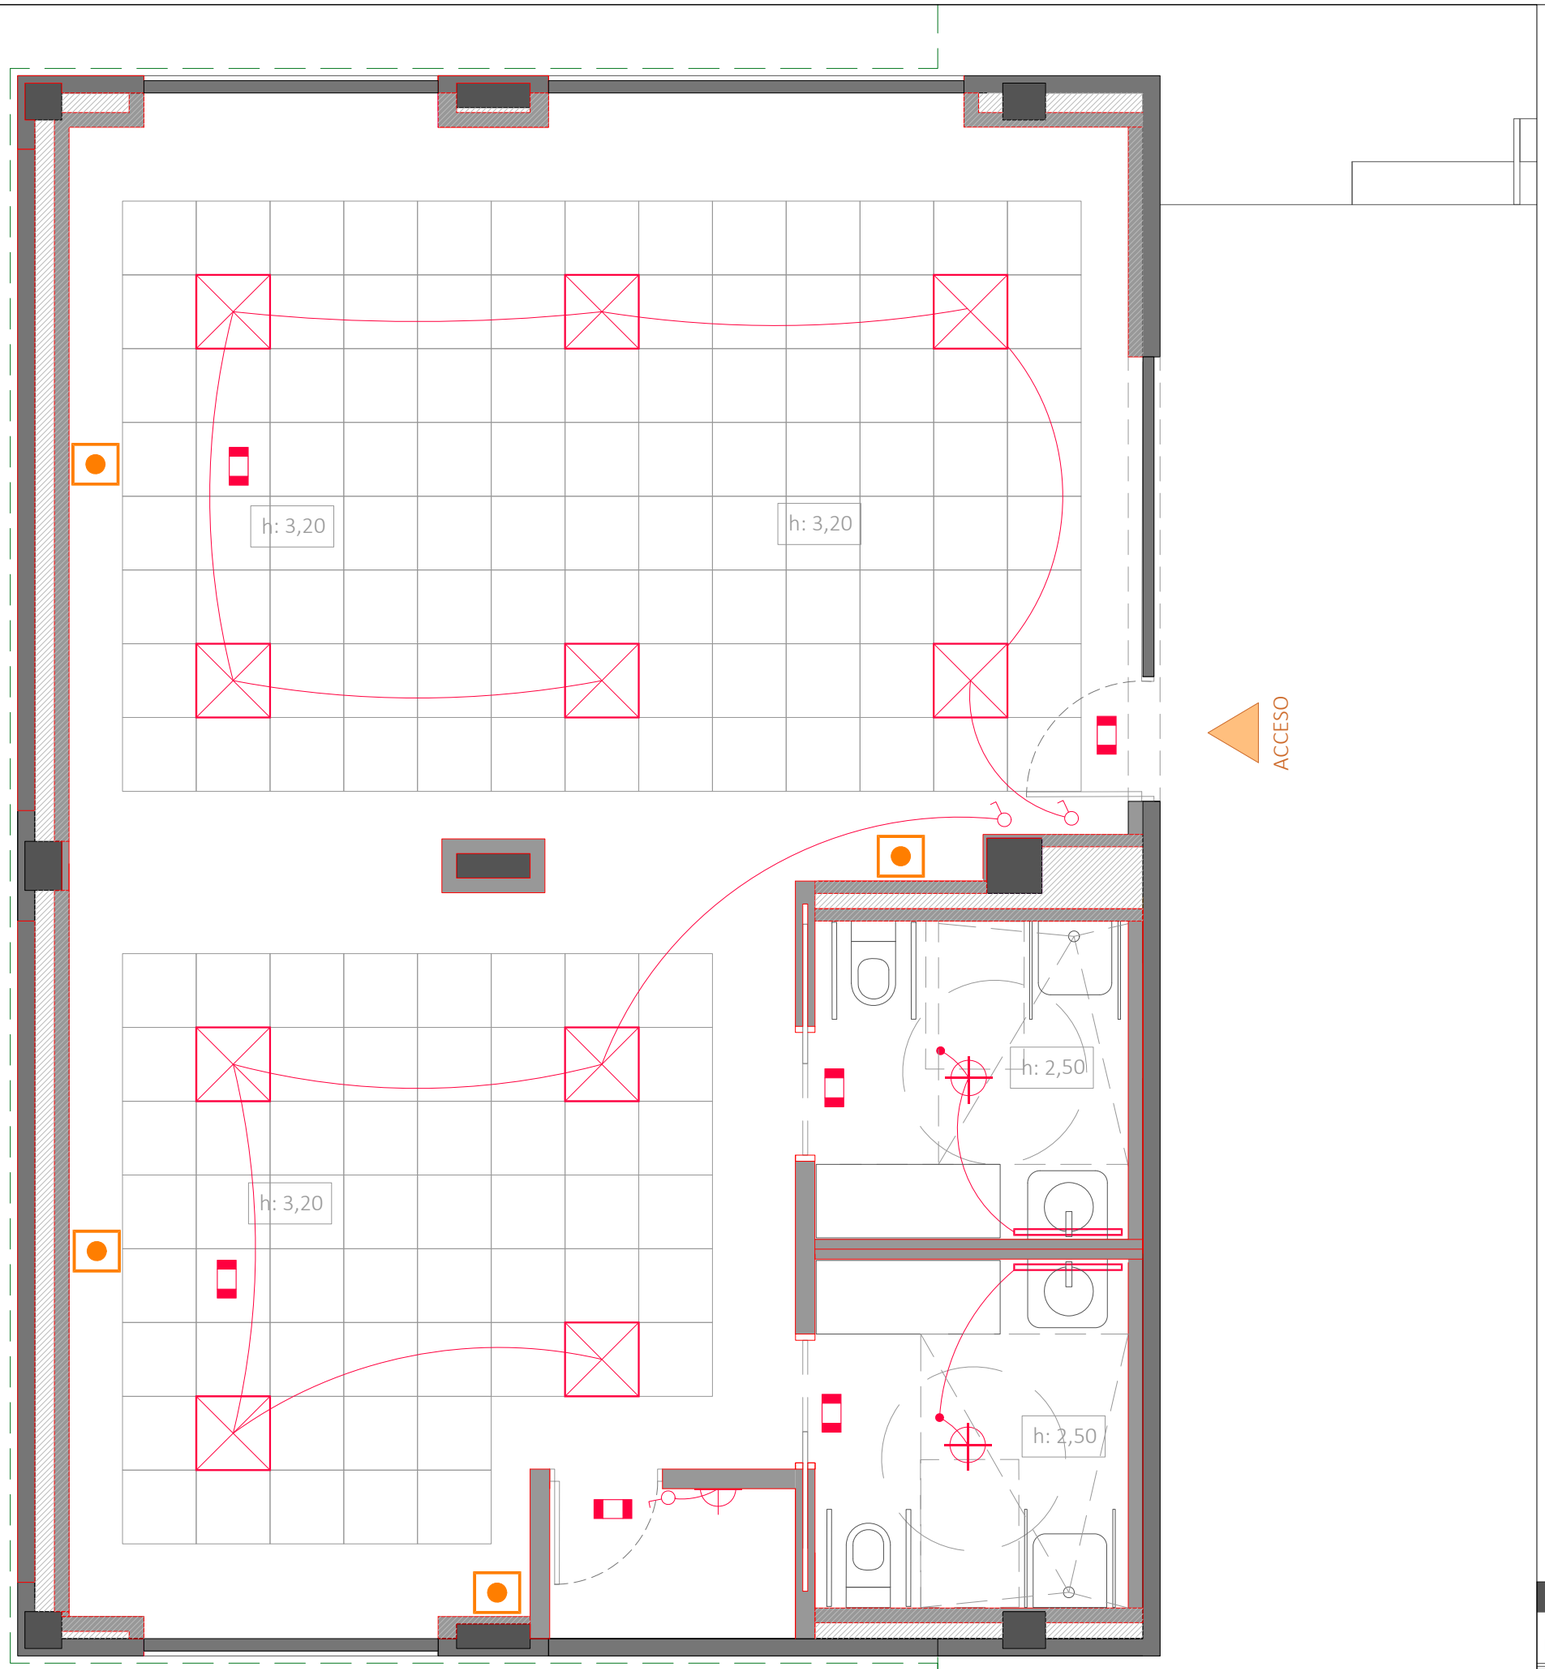

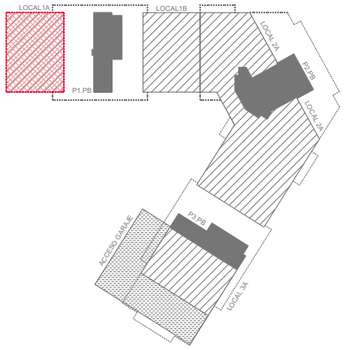

LEYENDA FUERZA

CAJA EMPOTRADA EN PARED

2 BASES DE ENCHUFES
(2B/2R) 2P+TF 16A/250V + PLACA CIMA 2RJ45

LEYENDA ALUMBRADO

L01
ALUMBRADO DE EMERGENCIA

L02
LUMINARIA LED EMPOTRABLE 60x60 4.099 lm

L03
DOWNLIGHT EMPOTRABLE 1.450 lm D:97,5mm

L04
LUMINARIA LINEAL LED CILÍNDRICA

L05
LUMINARIA ESTANCA LED 1800lm EN PARED

DETECTOR DE MOVIMIENTO 360

CONTROL DE CAMBIOS | FECHA

ACONDICIONAMIENTO LOCALES EN PB.
ESTADO PROPUESTO. ALUMBRADO Y FUERZA .Local 1A

4.0 8.0 12.0 16.0m

R.03.a

OCTUBRE 2024
ESCALA A1 (A3): 1/25 (1/50)

PROYECTO DE EJECUCIÓN

EL PRESENTE DOCUMENTO ES COPIA DEL ORIGINAL DEL QUE SON AUTORES LOS FIRMANTES DEL MISMO. SU UTILIZACIÓN TOTAL O PARCIAL, ASÍ COMO CUALQUIER REPRODUCCIÓN O CESIÓN A TERCEROS REQUERIRÁ LA PREVIA AUTORIZACIÓN EXPRESA DE SUS AUTORES, QUEDANDO EN TODO CASO PROHIBIDA CUALQUIER MODIFICACIÓN UNILATERAL DEL MISMO.

C SOT
20 m²

PORTAL
3,45 m²

76.65

1

01
02
03
04
05
06
07

h: 3,20


LOCAL 1B
110.75m²

ACCESO

●73.40

01
02
03
04
05
06
07

h: 3,20

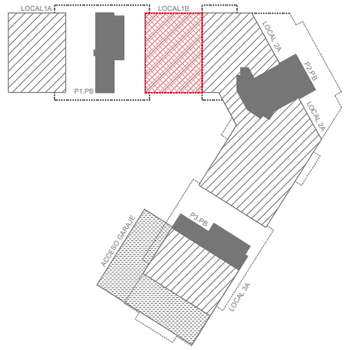

LEYENDA FUERZA

CAJA EMPOTRADA EN PARED

2 BASES DE ENCHUFES
(2B/2R) 2P+TF 16A/250V + PLACA CIMA 2RJ45

LEYENDA ALUMBRADO

L01

ALUMBRADO DE EMERGENCIA

L02

LUMINARIA LED EMPOTRABLE 60x60 4.099 lm IP60 32W

CONTROL DE CAMBIOS | FECHA

ACONDICIONAMIENTO LOCALES EN PB.
ESTADO PROPUESTO. ALUMBRADO Y FUERZA.Local 1B


4.0 8.0 12.0 16.0m


R.03.b

OCTUBRE 2024
ESCALA A1 (A3): 1/25 (1/50)

PROYECTO DE EJECUCIÓN

EL PRESENTE DOCUMENTO ES COPIA DEL ORIGINAL DEL QUE SON AUTORES LOS FIRMANTES DEL MISMO. SU UTILIZACIÓN TOTAL O PARCIAL, ASÍ COMO CUALQUIER REPRODUCCIÓN O CESIÓN A TERCEROS REQUERIRÁ LA PREVIA AUTORIZACIÓN EXPRESA DE SUS AUTORES, QUEDANDO EN TODO CASO PROHIBIDA CUALQUIER MODIFICACIÓN UNILATERAL DEL MISMO.

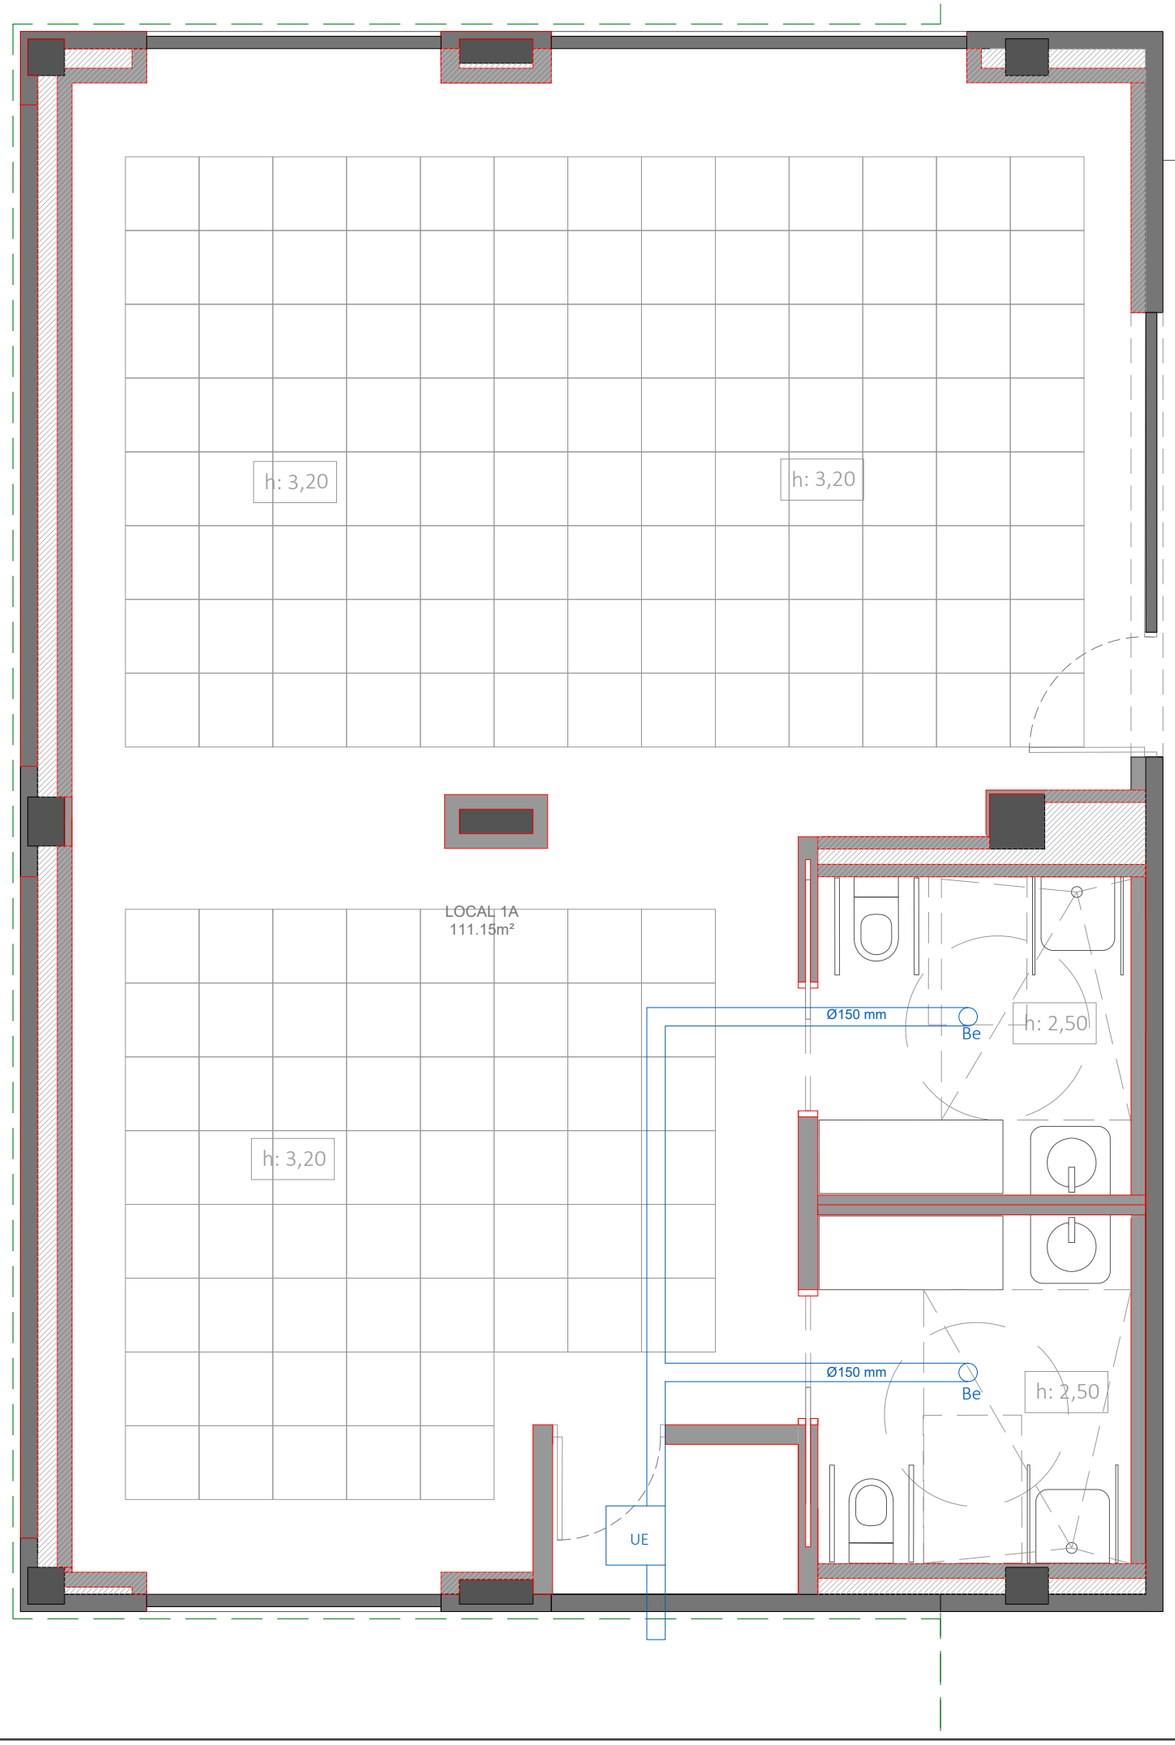

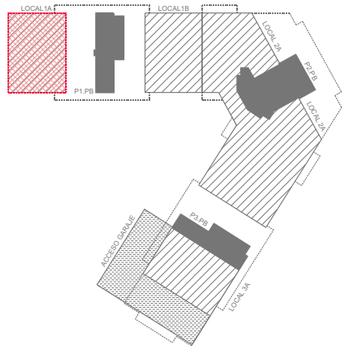

LEYENDA EXTRACCIÓN

- CONDUCTO EXTRACCIÓN
- UE — UNIDAD DE EXTRACCIÓN
- Be — BOCA DE EXTRACCIÓN

CONTROL DE CAMBIOS	FECHA

ACONDICIONAMIENTO LOCALES EN PB.
ESTADO PROPUESTO. EXTRACCIÓN.Local 1A

0 4.0 8.0 12.0 16.0m

R.04.a

OCTUBRE 2024
ESCALA A1 (A3): 1/25 (1/50)

PROYECTO DE EJECUCIÓN

EL PRESENTE DOCUMENTO ES COPIA DEL ORIGINAL DEL QUE SON AUTORES LOS FIRMANTES DEL MISMO, SU UTILIZACIÓN TOTAL O PARCIAL ASÍ COMO CUALQUIER REPRODUCCIÓN O CESIÓN A TERCEROS REQUERIRÁ LA PREVIA AUTORIZACIÓN EXPRESA DE SUS AUTORES, QUEDANDO EN TODO CASO PROHIBIDA CUALQUIER MODIFICACIÓN UNILATERAL DEL MISMO.