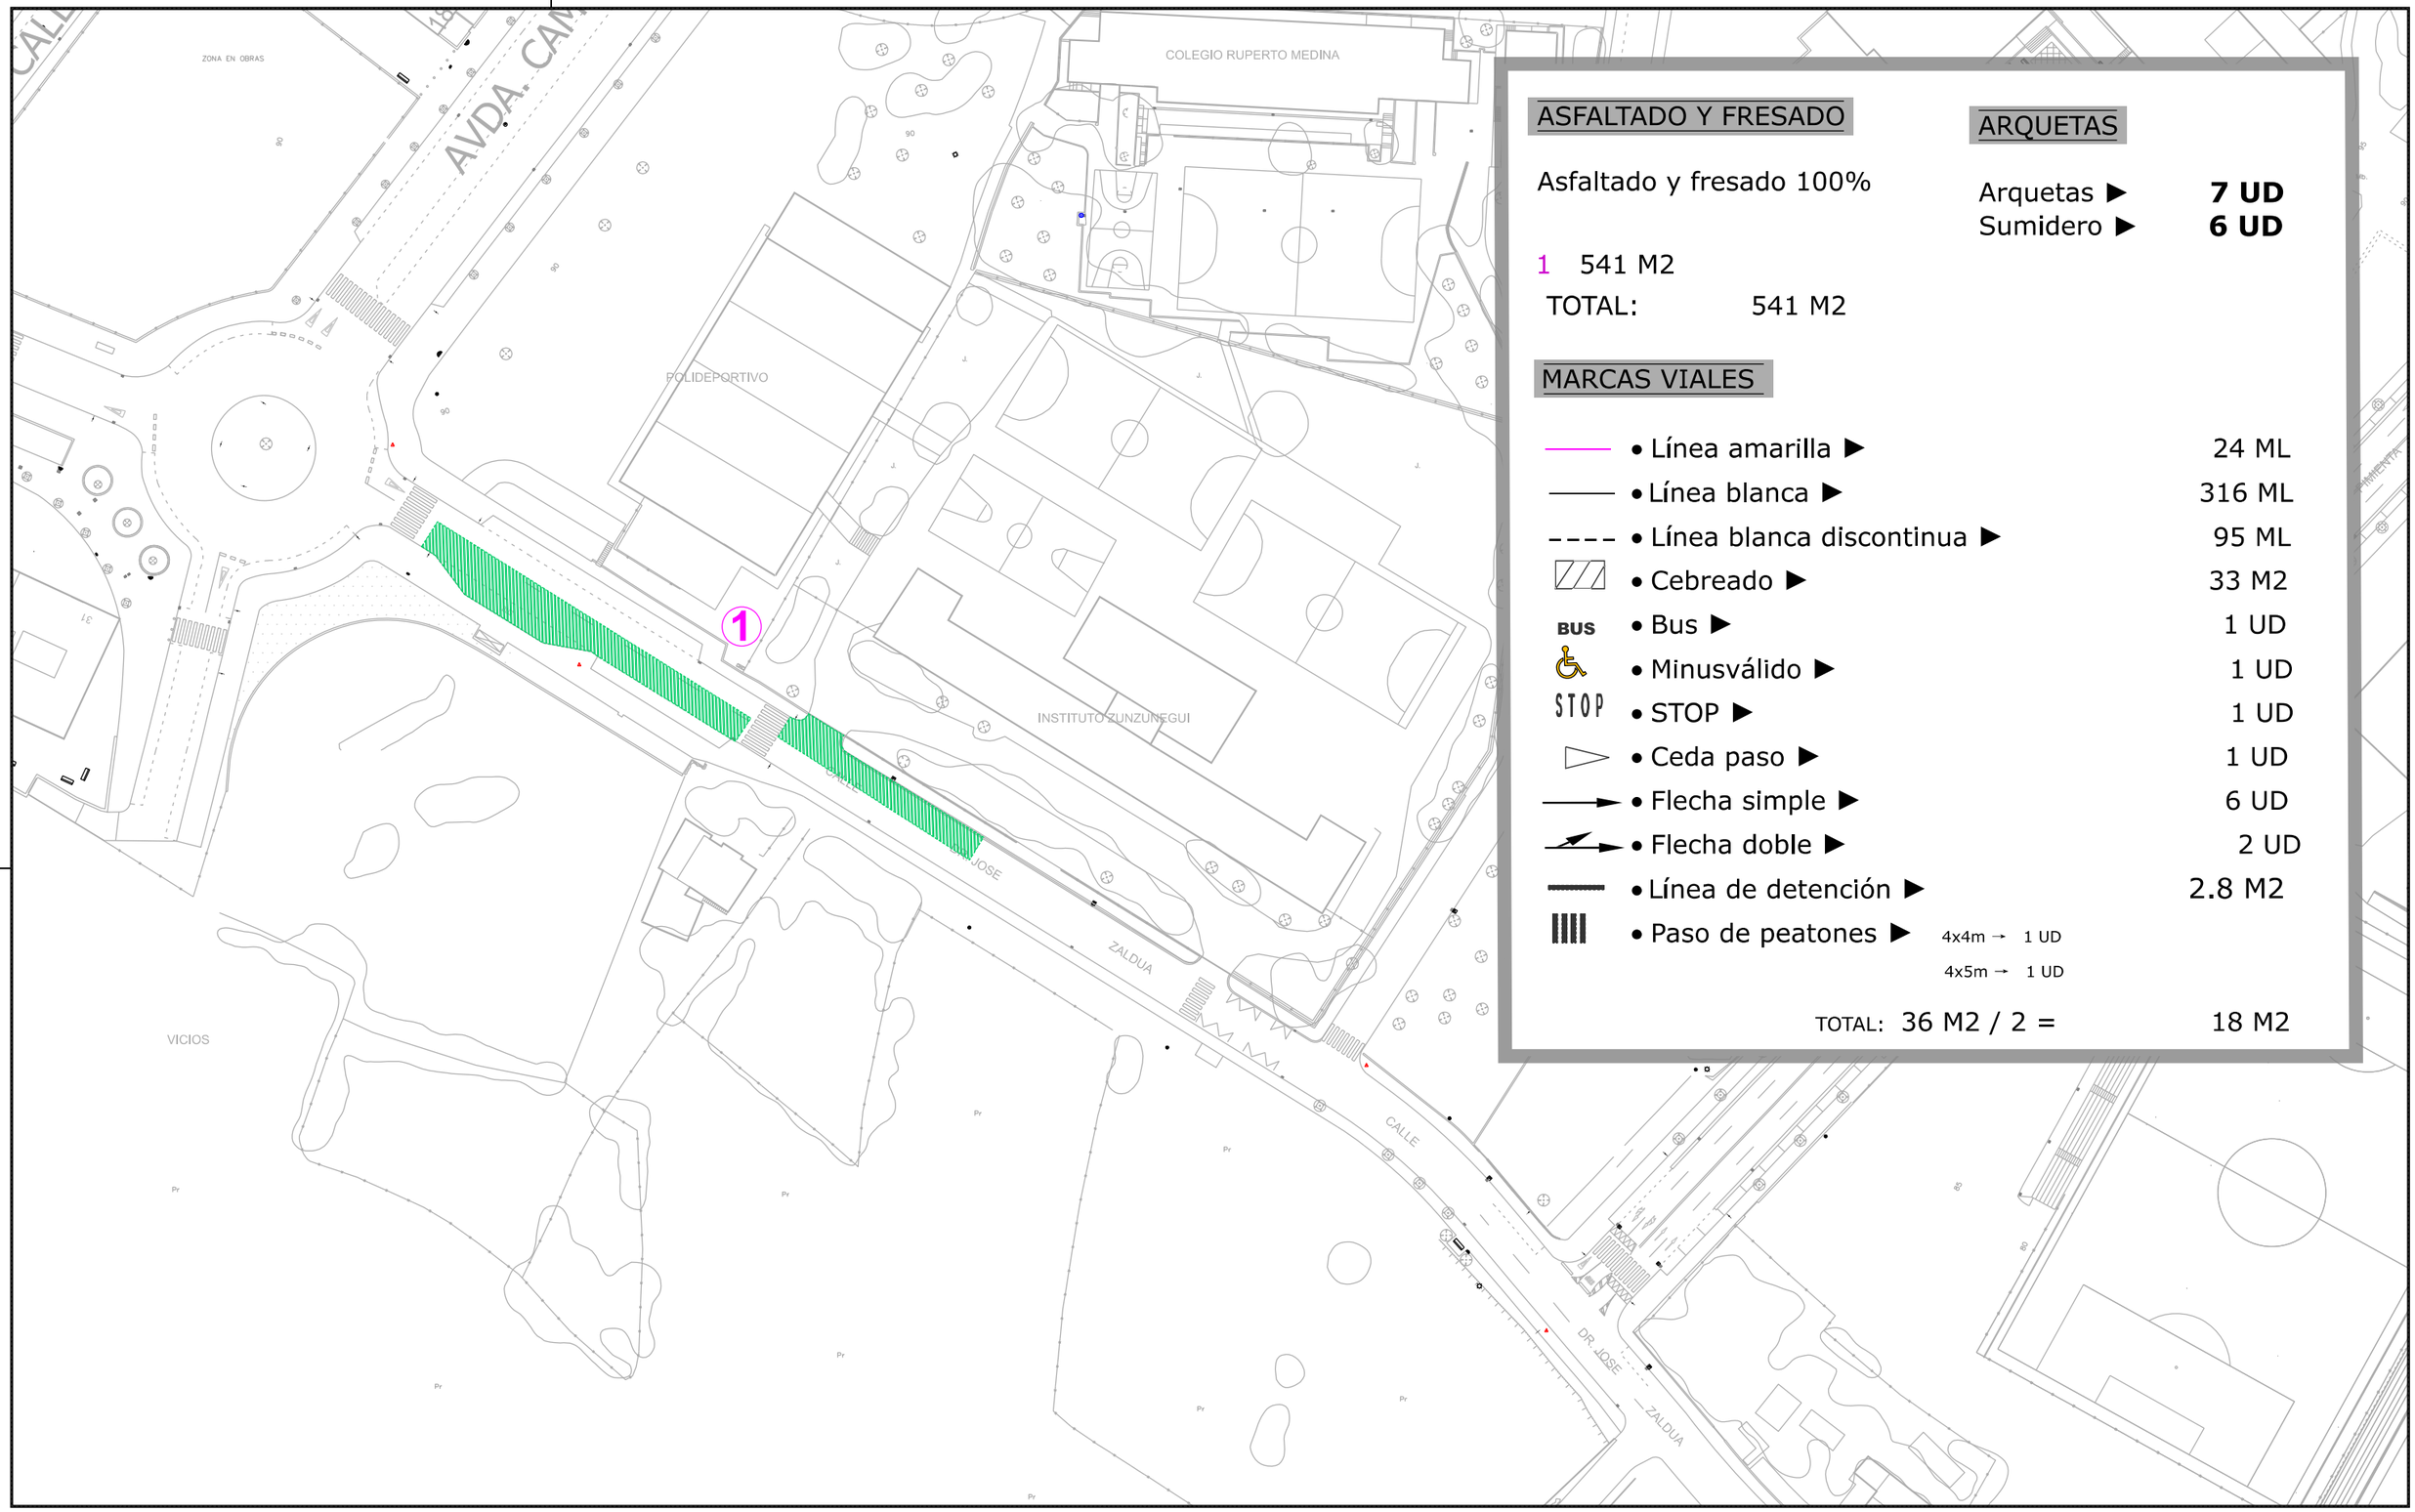


ASFALTADO Y FRESADO

Asfaltado y fresado 100%

1 541 M2

TOTAL: 541 M2

ARQUETAS

Arquetas ▶ **7 UD**

Sumidero ▶ **6 UD**

MARCAS VIALES

———	• Línea amarilla ▶	24 ML
———	• Línea blanca ▶	316 ML
- - - -	• Línea blanca discontinua ▶	95 ML
▨	• Cebreado ▶	33 M2
BUS	• Bus ▶	1 UD
♿	• Minusválido ▶	1 UD
STOP	• STOP ▶	1 UD
▷	• Ceda paso ▶	1 UD
→	• Flecha simple ▶	6 UD
↗	• Flecha doble ▶	2 UD
▮▮▮	• Línea de detención ▶	2.8 M2
▮▮▮▮	• Paso de peatones ▶ 4x4m → 1 UD	
	4x5m → 1 UD	

TOTAL: 36 M2 / 2 = 18 M2

AYUNTAMIENTO DE PORTUGALETE

PORTUGALETE UDALA

AREA DE OBRAS Y MANTENIMIENTO

LAN-MANTENU SAILA

PROYECTO : PROIEKTUA / **ASFALTADOS 2022**

PLANO : PLANOA / **ASFALTADO DR JOSE ZALDUA**

FECHA: DATA / 00-0000

PLANO Nº : 0.00.00

REV. : 0

ESCALAS : ESKALAK / **1:1000**

DIN-A3

ORIGINALES JATORRIAK

REV	FECHA	MODIFICACION	REALIZADO	APROBADO
1	08-2022	MODIFICACION	-	-
0	06-2021	PROYECTO CONSTRUCTIVO	A.G.P.	G.G.P.

N PROYECTO :

A-1