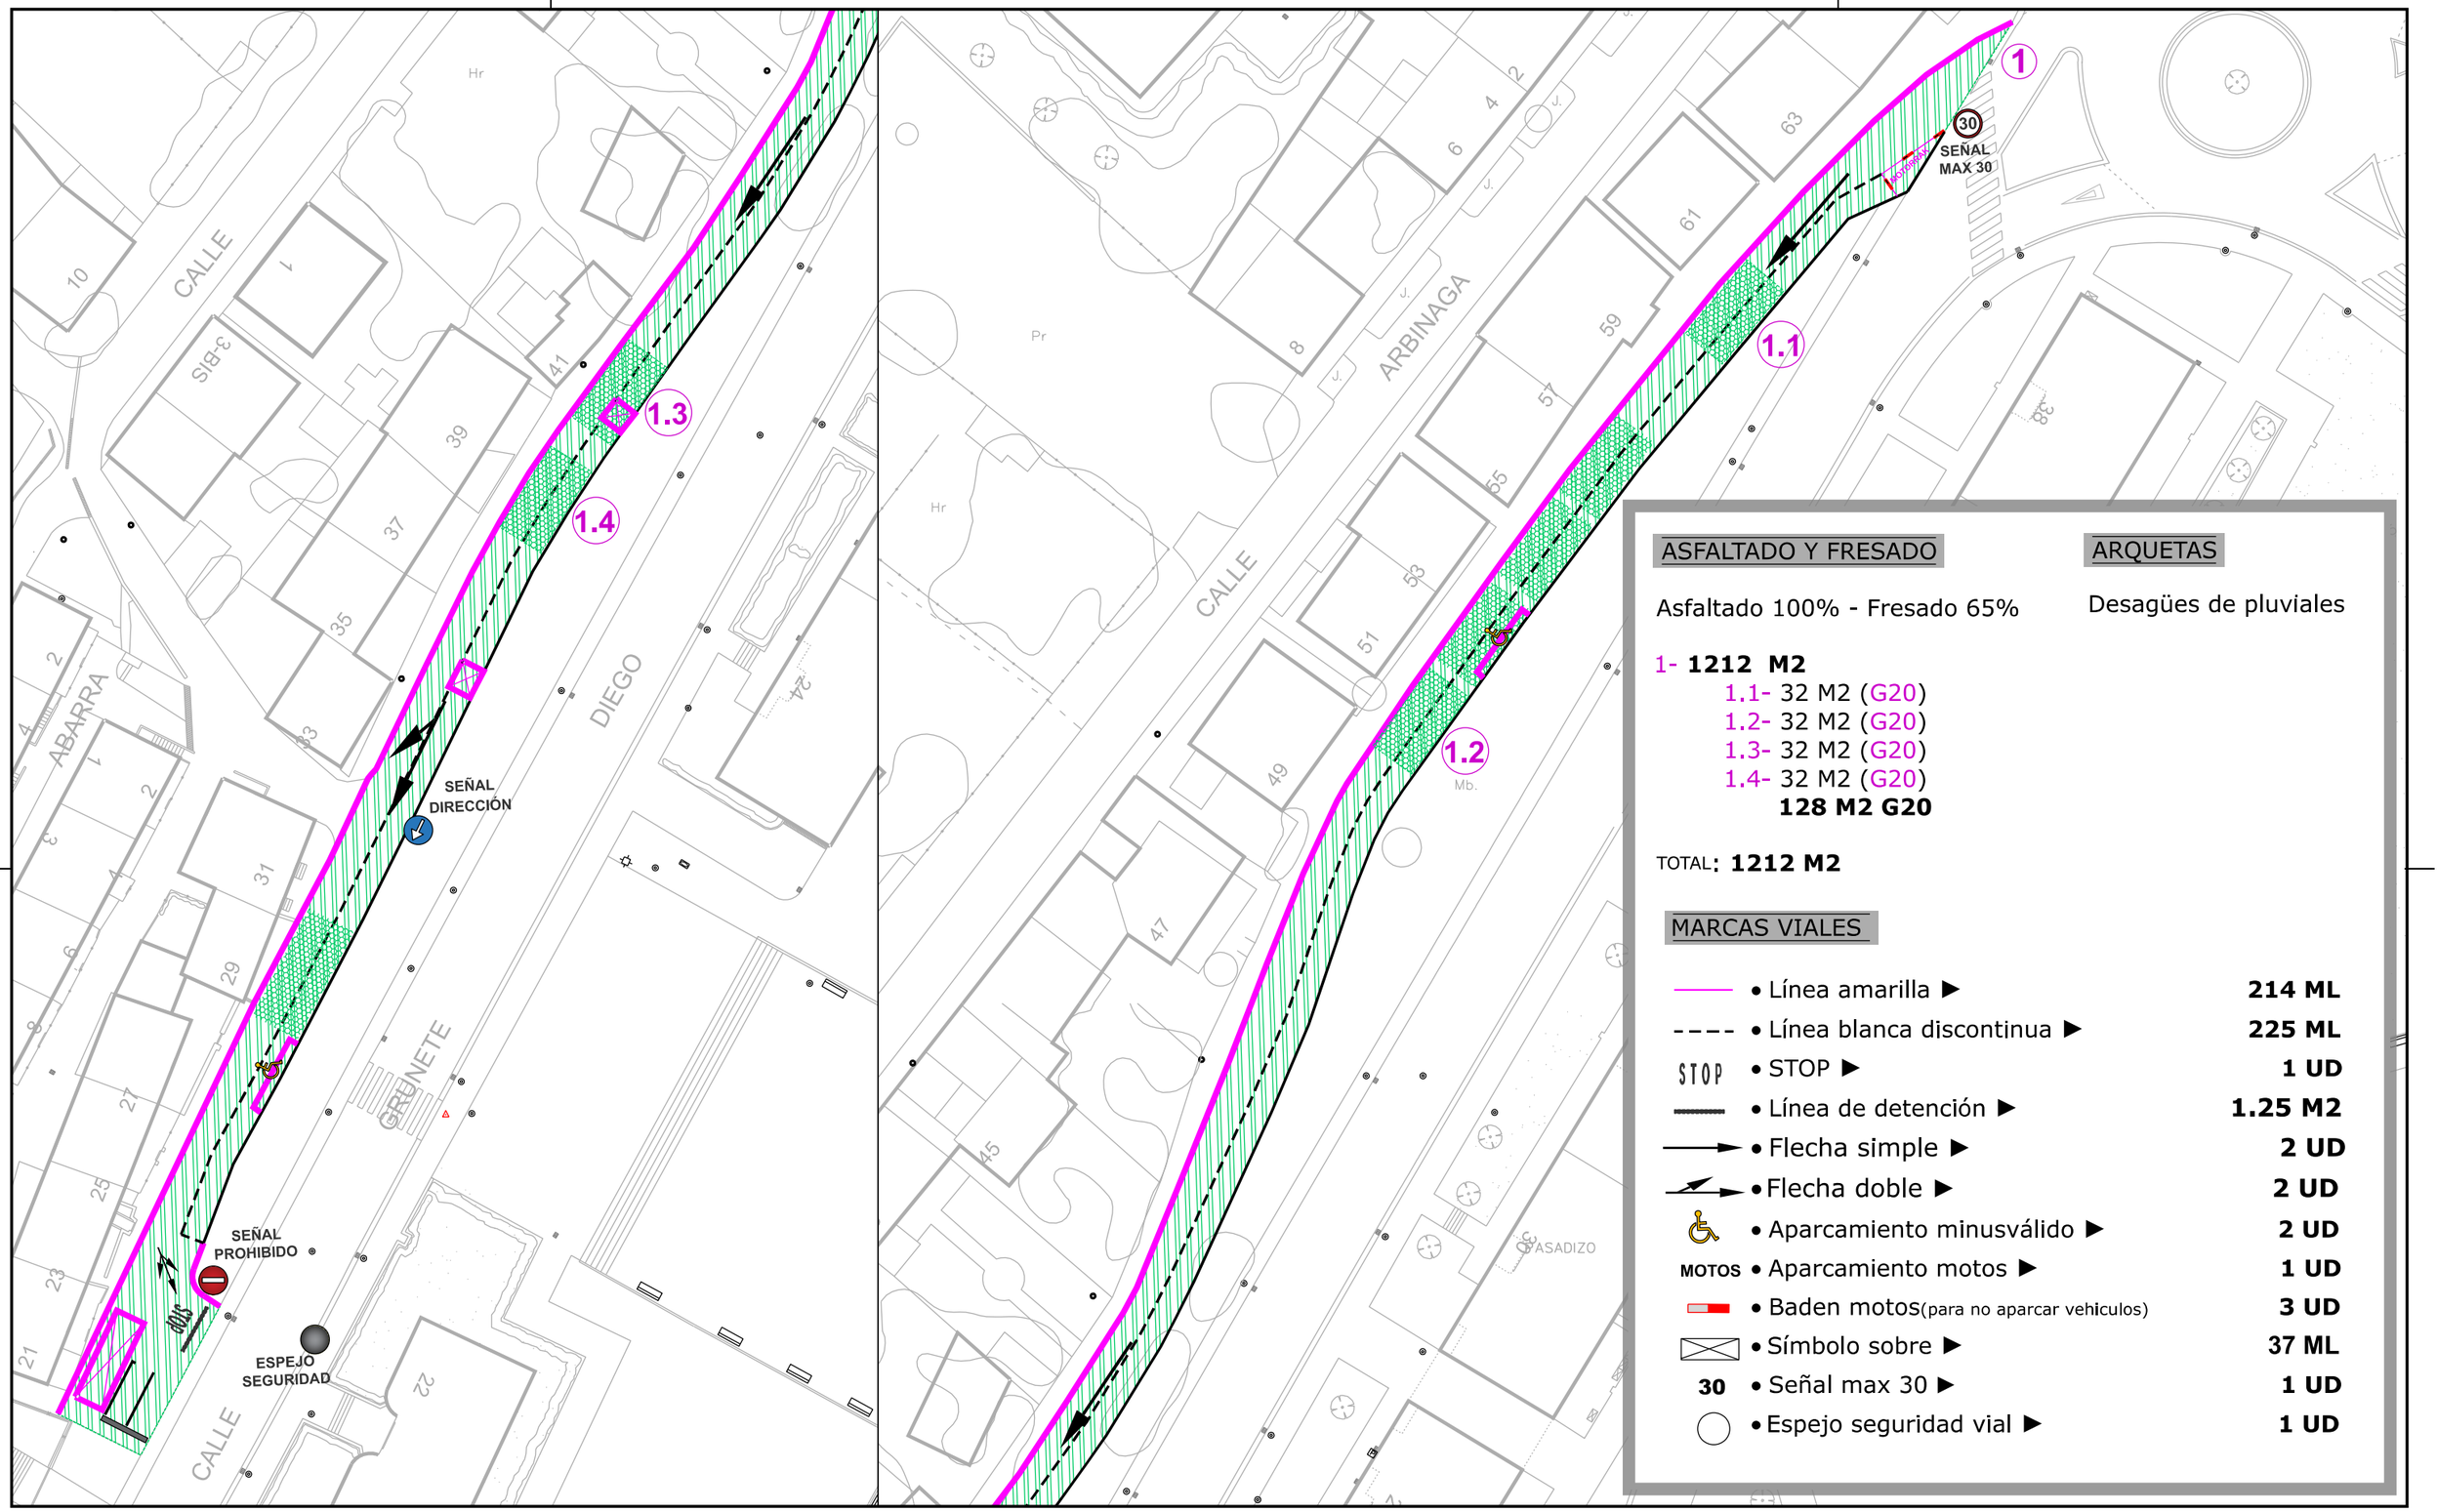


ASFALTADO Y FRESADO

Asfaltado 100% - Fresado 65%

1- **1212 M2**
- 1.1- 32 M2 (G20)
- 1.2- 32 M2 (G20)
- 1.3- 32 M2 (G20)
- 1.4- 32 M2 (G20)

128 M2 G20

TOTAL: **1212 M2**

ARQUETAS

Desagües de pluviales

MARCAS VIALES

• Línea amarilla ▶	**214 ML**
• Línea blanca discontinua ▶	**225 ML**
STOP • STOP ▶	**1 UD**
• Línea de detención ▶	**1.25 M2**
• Flecha simple ▶	**2 UD**
• Flecha doble ▶	**2 UD**
• Aparcamiento minusválido ▶	**2 UD**
MOTOS • Aparcamiento motos ▶	**1 UD**
• Baden motos(para no aparcar vehiculos)	**3 UD**
• Símbolo sobre ▶	**37 ML**
30 • Señal max 30 ▶	**1 UD**
• Espejo seguridad vial ▶	**1 UD**

AYUNTAMIENTO DE PORTUGALETE

PORTUGALETE UDALA

AREA DE OBRAS Y MANTENIMIENTO

LAN-MANTENU SAILA

PROYECTO : PROIEKTUA / ASFALTADOS 2022

PLANO : PLANOA / ASFALTADO C/ GRUMETE DIEGO ALTO

FECHA: DATA / 00-0000

PLANO Nº : 0.00.00

REV. : 0

ESCALAS : ESKALAK / 1:1000

DIN-A3

ORIGINALES JATORRIAK

REV	FECHA	MODIFICACION	REALIZADO	APROBADO
1	08-2022	MODIFICACION	-	-
0	06-2021	PROYECTO CONSTRUCTIVO	A.G.P.	G.G.P.

N PROYECTO :

A-12

ORIGINAL A3: 420 x 297 mm.