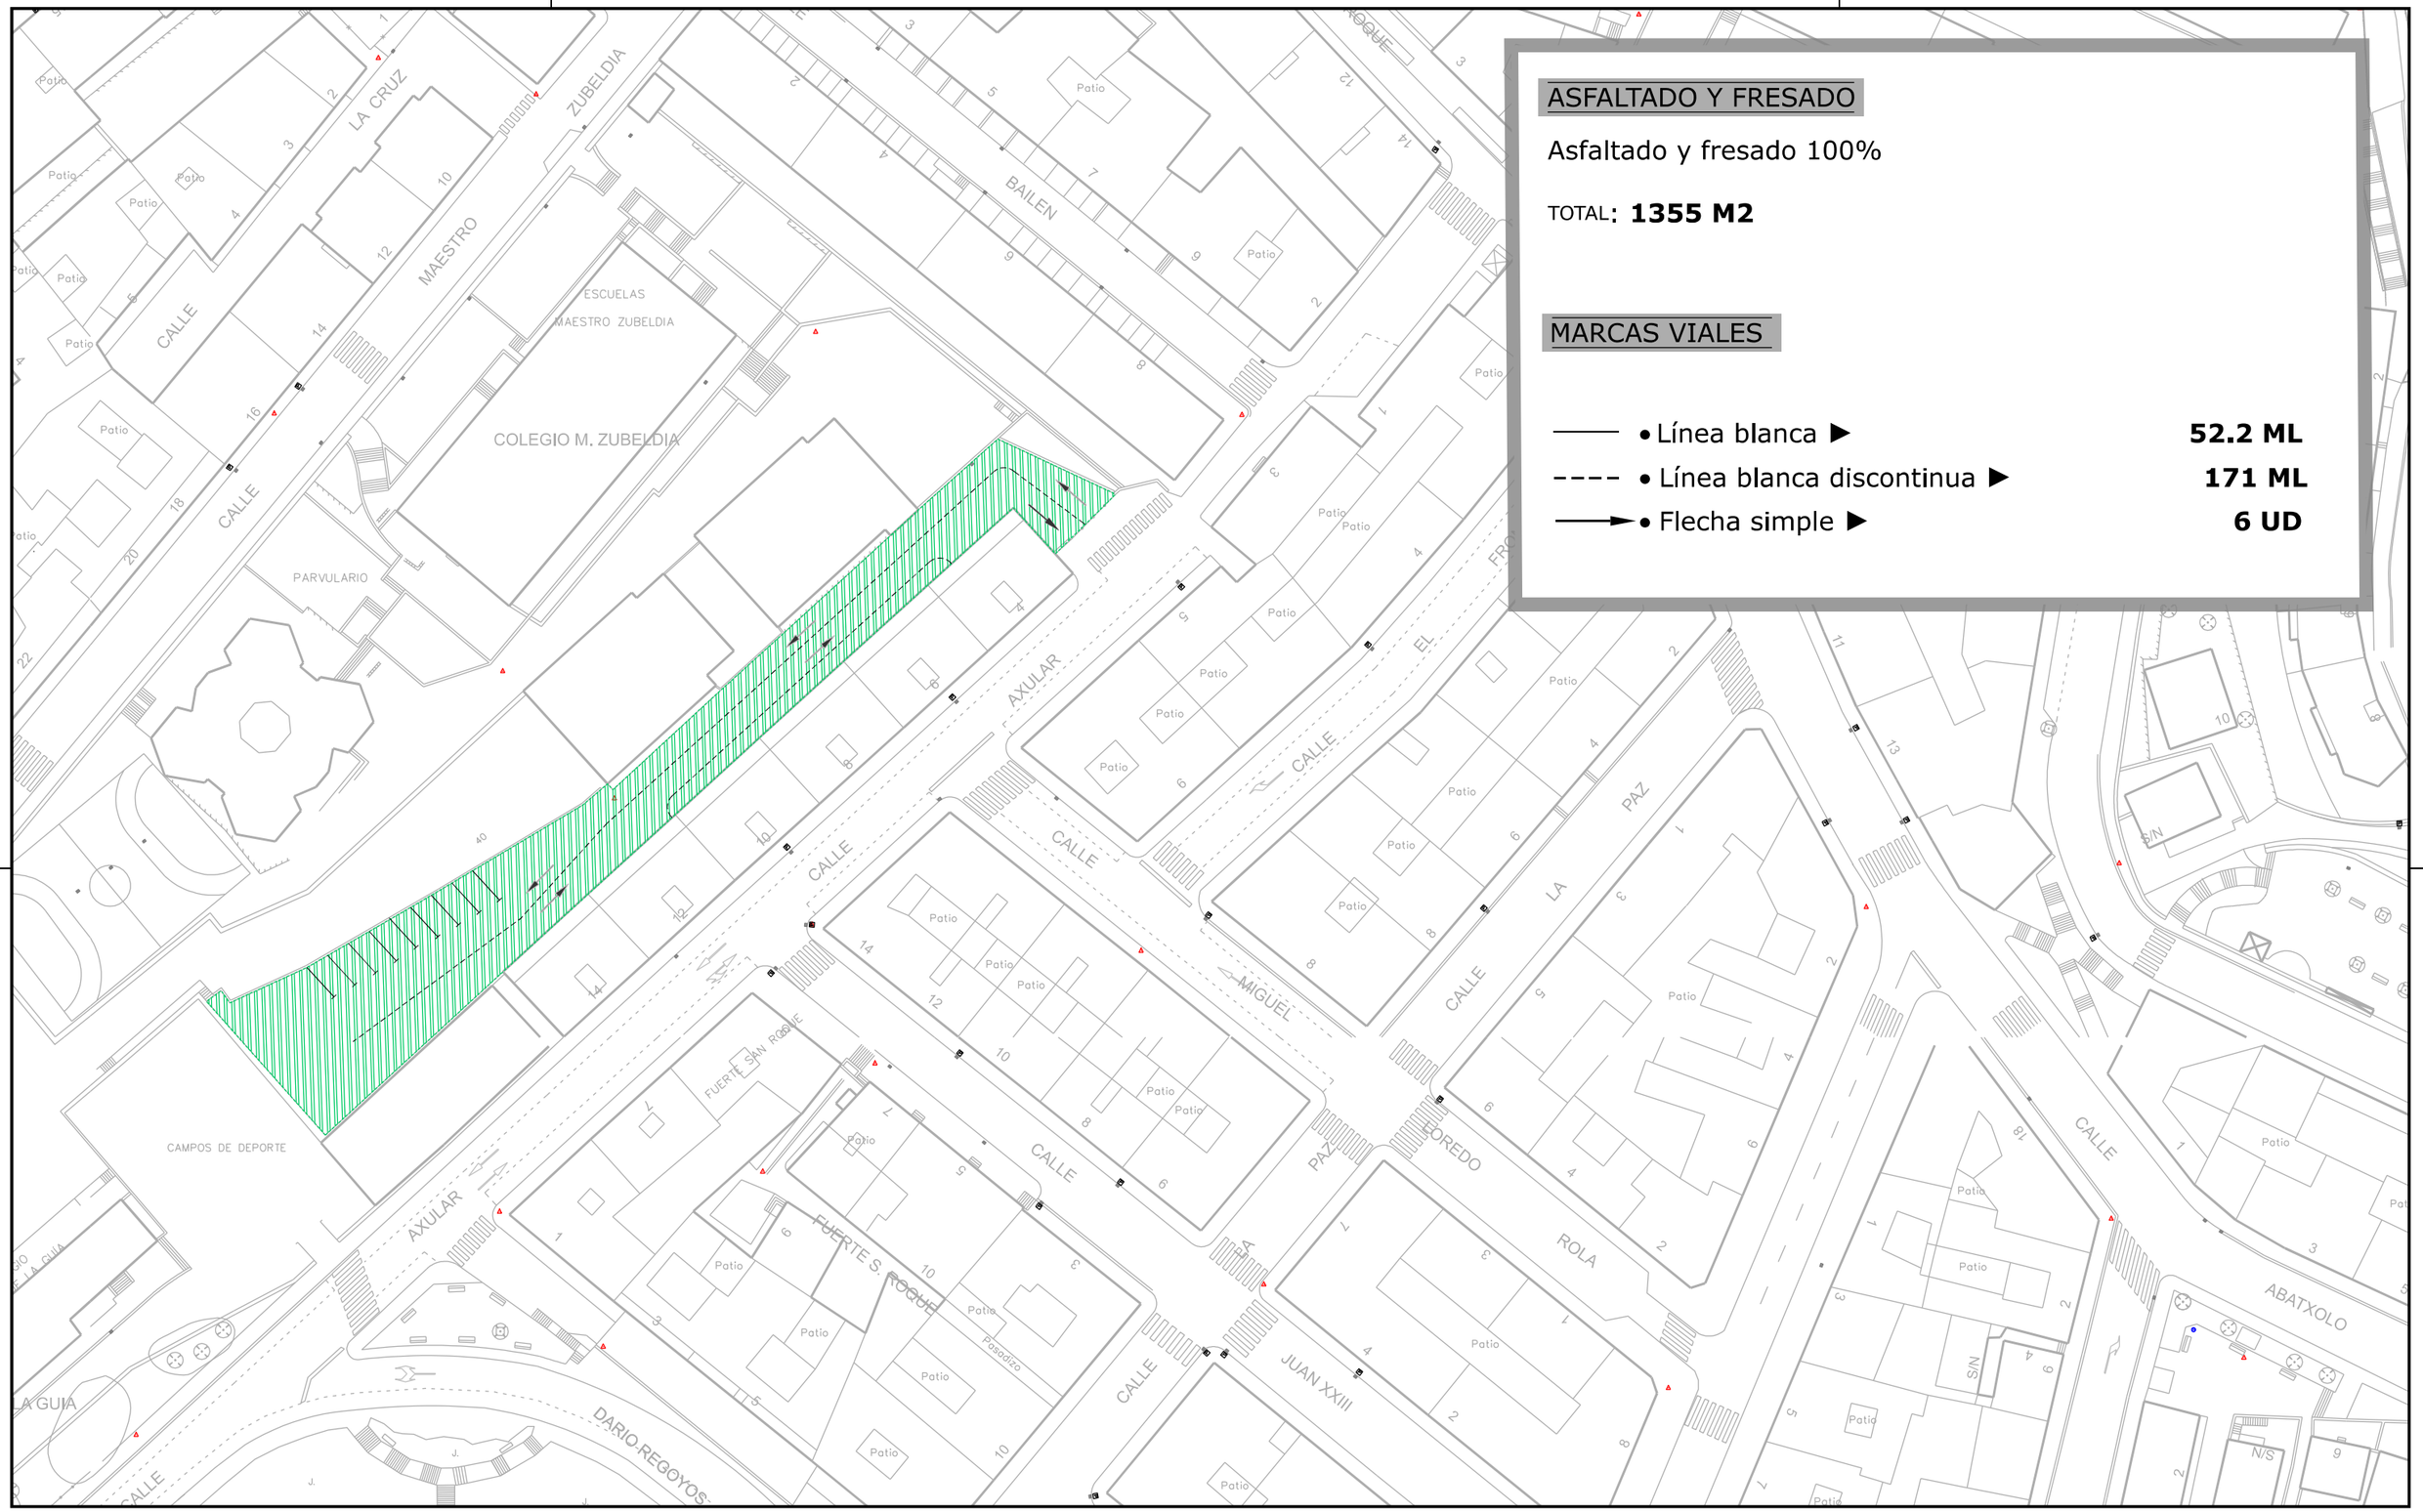


AYUNTAMIENTO DE PORTUGALETE PORTUGALETE UDALA AREA DE OBRAS Y MANTENIMIENTO LAN-MANTENU SAILA	PROYECTO : PROIEKTUA / ASFALTADOS 2022 PLANO : PLANOA / ASFALTADO PARQUE MOVIL FECHA: 00-0000 / DATA / PLANO Nº : 0.00.00 / REV. : 0	ESCALAS : ESKALAK / 1:750 DIN-A3 ORIGINALES JATORRIAK	1 / 08-2022 / MODIFICACION / - / - 0 / 06-2021 / PROYECTO CONSTRUCTIVO / A.G.P. / G.G.P. REV / FECHA / MODIFICACION / REALIZADO / APROBADO	N PROYECTO : **A-14**

ORIGINAL A3: 420 x 297 mm.