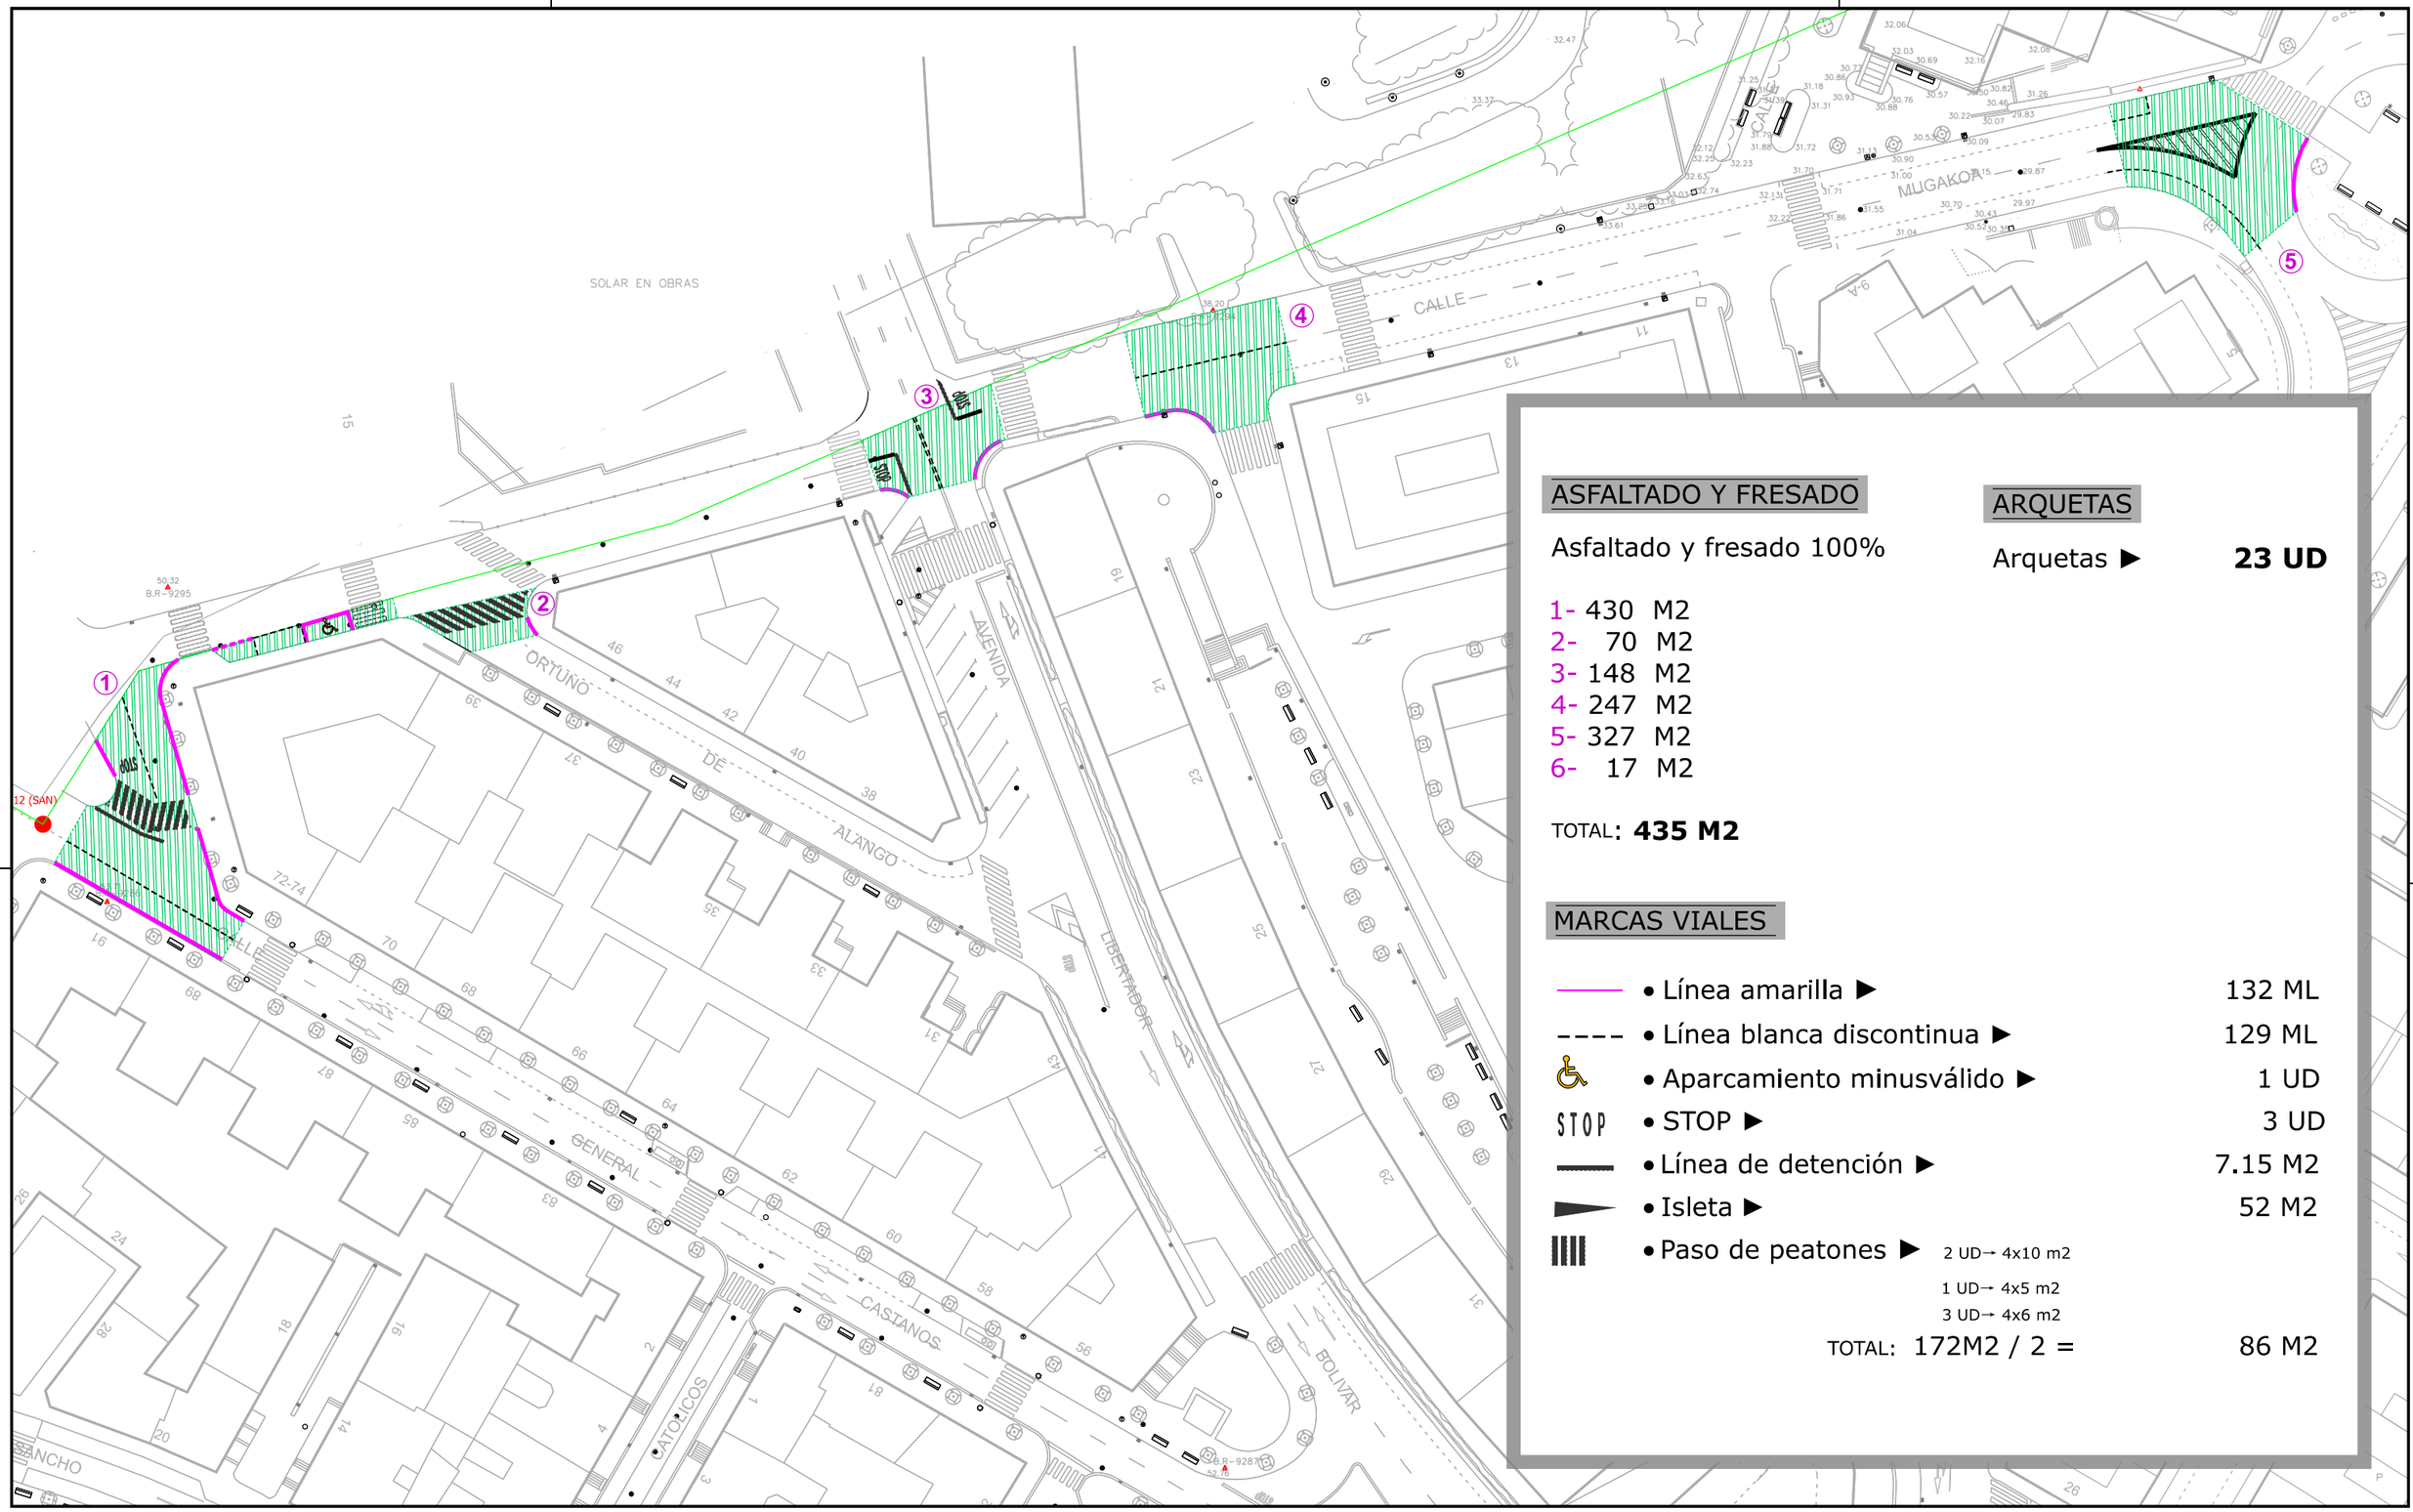


ASFALTADO Y FRESADO

Asfaltado y fresado 100%

1- 430 M2
2- 70 M2
3- 148 M2
4- 247 M2
5- 327 M2
6- 17 M2

TOTAL: **435 M2**

ARQUETAS

Arquetas ► **23 UD**

MARCAS VIALES

———	• Línea amarilla ►	132 ML
- - - -	• Línea blanca discontinua ►	129 ML
♿	• Aparcamiento minusválido ►	1 UD
STOP	• STOP ►	3 UD
▬	• Línea de detención ►	7.15 M2
◣	• Isleta ►	52 M2
▥	• Paso de peatones ► 2 UD→ 4x10 m2 1 UD→ 4x5 m2 3 UD→ 4x6 m2	
	TOTAL: 172M2 / 2 =	86 M2

AYUNTAMIENTO DE PORTUGALETE
PORTUGALETE UDALA
AREA DE OBRAS Y MANTENIMIENTO
LAN-MANTENU SAILA

PROYECTO : PROIEKTUA / ASFALTADOS 2022
PLANO : PLANOA / ASFALTADO MUGAKOA TRAMO SUPERIOR
FECHA: DATA / 00-0000
PLANO Nº : 0.00.00
REV. : 0

ESCALAS : ESKALAK / 1:750
DIN-A3
ORIGINALES JATORRIAK

REV	FECHA	MODIFICACION	REALIZADO	APROBADO
1	08-2022	MODIFICACION	-	-
0	06-2021	PROYECTO CONSTRUCTIVO	A.G.P.	G.G.P.

N PROYECTO :

A-15

ORIGINAL A3: 420 x 297 mm.