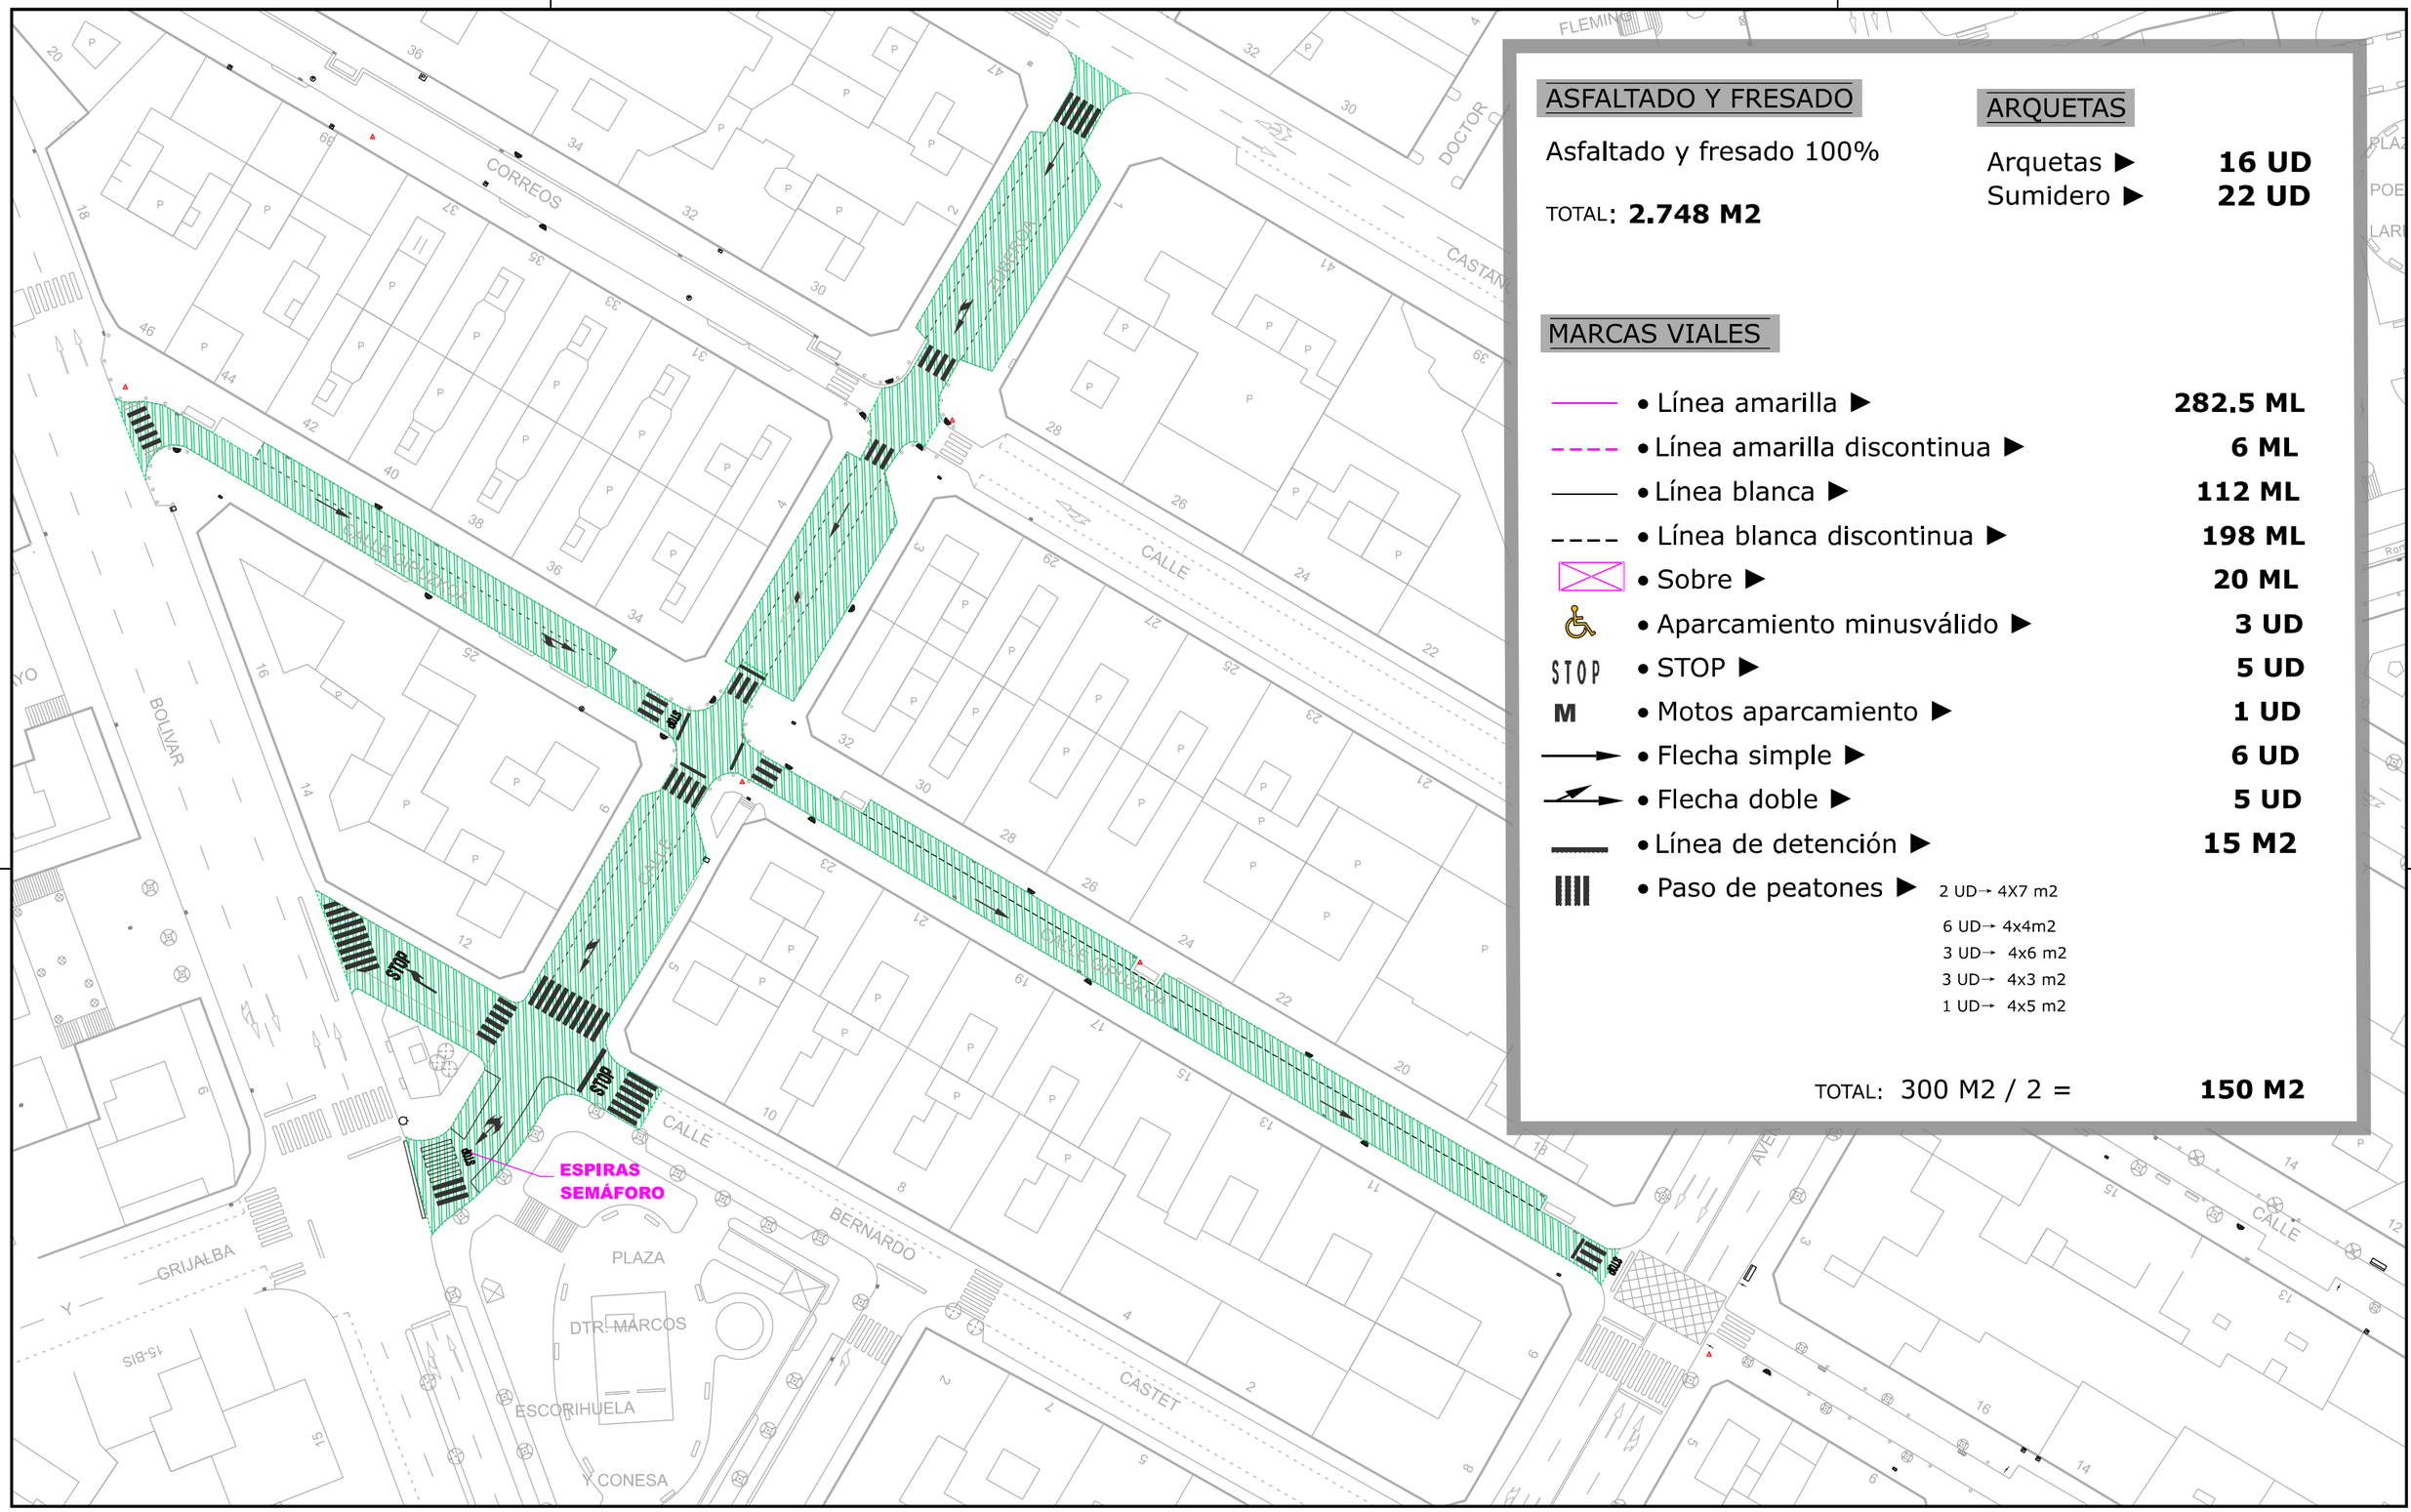


ASFALTADO Y FRESADO

Asfaltado y fresado 100%

TOTAL: **2.748 M2**

ARQUETAS

Arquetas ▶	**16 UD**
Sumidero ▶	**22 UD**

MARCAS VIALES

• Línea amarilla ▶	**282.5 ML**
• Línea amarilla discontinua ▶	**6 ML**
• Línea blanca ▶	**112 ML**
• Línea blanca discontinua ▶	**198 ML**
• Sobre ▶	**20 ML**
• Aparcamiento minusválido ▶	**3 UD**
• STOP ▶	**5 UD**
• Motos aparcamiento ▶	**1 UD**
• Flecha simple ▶	**6 UD**
• Flecha doble ▶	**5 UD**
• Línea de detención ▶	**15 M2**
• Paso de peatones ▶ 2 UD→ 4X7 m2	
6 UD→ 4x4m2	
3 UD→ 4x6 m2	
3 UD→ 4x3 m2	
1 UD→ 4x5 m2	

TOTAL: 300 M2 / 2 = **150 M2**

AYUNTAMIENTO DE PORTUGALETE
PORTUGALETE UDALA
AREA DE OBRAS Y MANTENIMIENTO
LAN-MANTENU SAILA

PROYECTO : PROIEKTUA / ASFALTADOS 2022

PLANO : PLANOA / ASFALTADO C/ GUIPUZKOA Y C/ ZUBEROA

FECHA: DATA / 00-0000 | PLANO Nº : 0.00.00 | REV. : 0

ESCALAS : ESKALAK / 1:750

DIN-A3

ORIGINALES JATORRIAK

REV	FECHA	MODIFICACION	REALIZADO	APROBADO
1	08-2022	MODIFICACION	-	-
0	06-2021	PROYECTO CONSTRUCTIVO	A.G.P.	G.G.P.

N PROYECTO :

A-16

ORIGINAL A3: 420 x 297 mm.