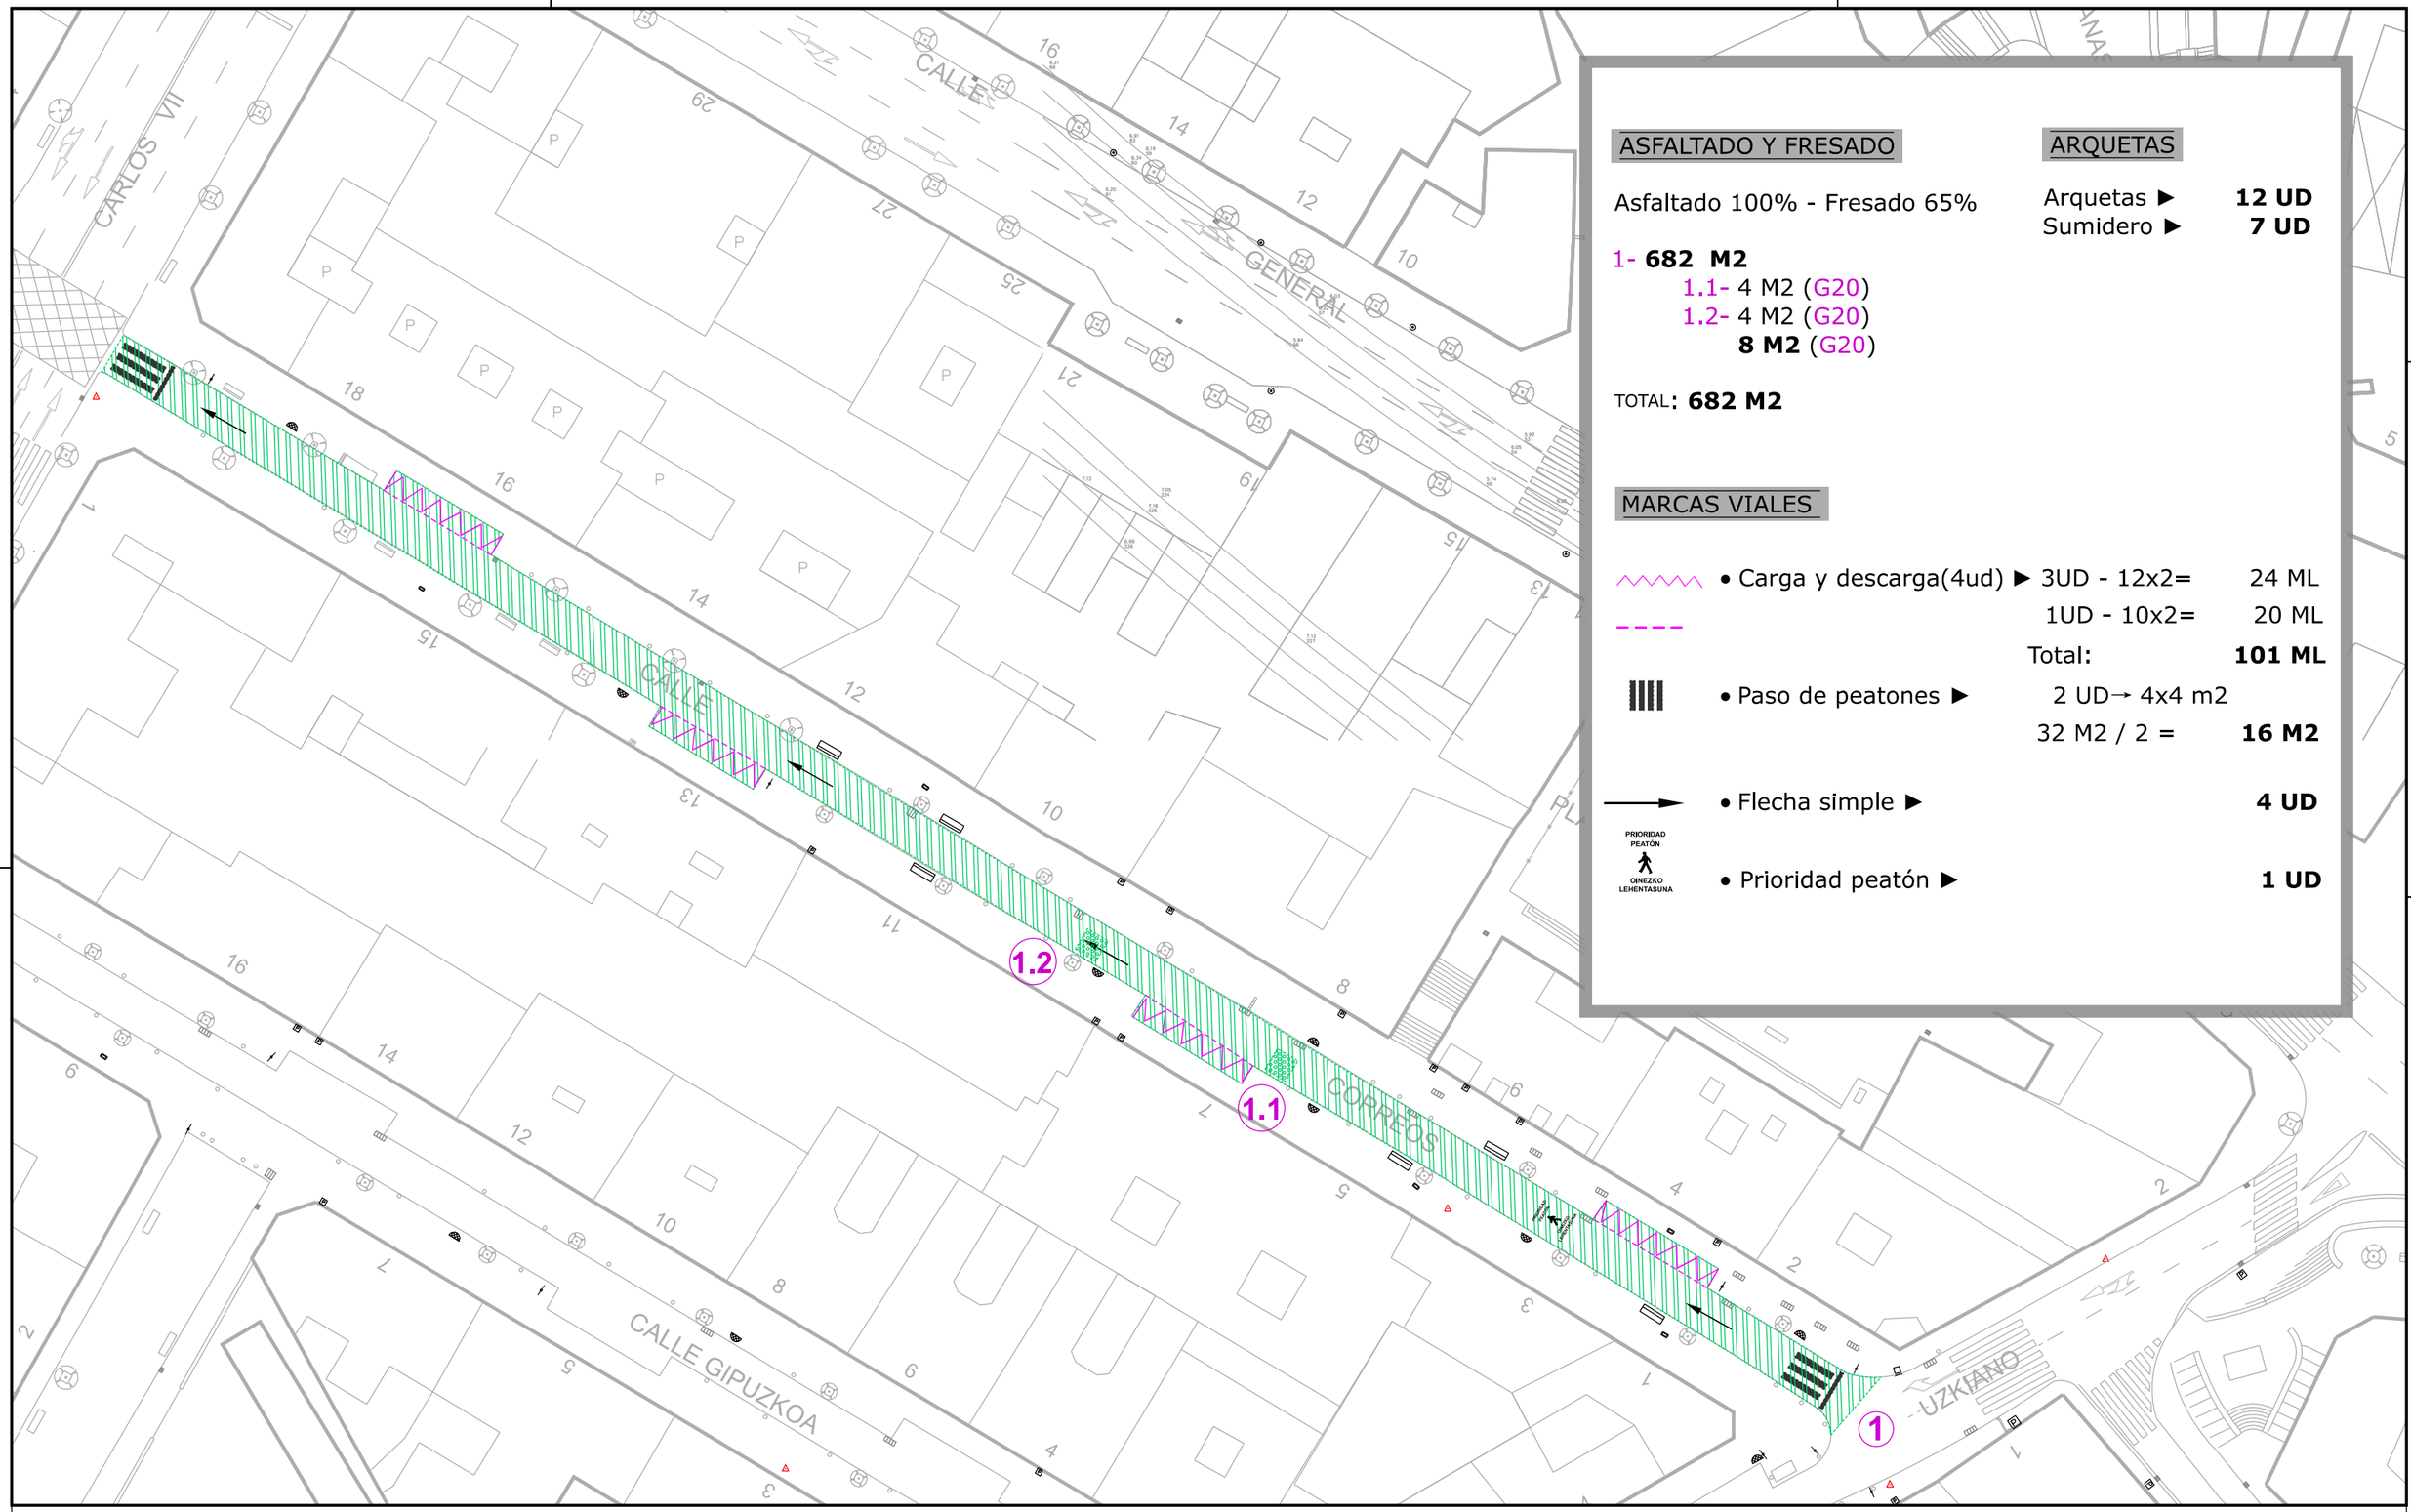


ASFALTADO Y FRESADO

Asfaltado 100% - Fresado 65%

1- **682 M2**
- 1.1- 4 M2 (G20)
- 1.2- 4 M2 (G20)
- **8 M2** (G20)

TOTAL: **682 M2**

ARQUETAS

Arquetas ► **12 UD**
Sumidero ► **7 UD**

MARCAS VIALES

- Carga y descarga(4ud) ► 3UD - 12x2= 24 ML
  1UD - 10x2= 20 ML
  Total: **101 ML**
- Paso de peatones ► 2 UD→ 4x4 m2
  32 M2 / 2 = **16 M2**
- Flecha simple ► **4 UD**
- Prioridad peatón ► **1 UD**

PRIORIDAD PEATÓN
OINEZKO LEHENTASUNA

AYUNTAMIENTO DE PORTUGALETE
PORTUGALETE UDALA
AREA DE OBRAS Y MANTENIMIENTO
LAN-MANTENU SAILA

PROYECTO : PROIEKTUA / **ASFALTADOS 2022**

PLANO : PLANOA / **ASFALTADO C/ CORREOS TRAMO INFERIOR**

FECHA: DATA / 00-0000

PLANO Nº : 0.00.00

REV. : 0

ESCALAS : ESKALAK / **1:500**

DIN-A3

ORIGINALES JATORRIAK

REV	FECHA	MODIFICACION	REALIZADO	APROBADO
1	08-2022	MODIFICACION	-	-
0	06-2021	PROYECTO CONSTRUCTIVO	A.G.P.	G.G.P.

N PROYECTO :

A-17

ORIGINAL A3: 420 x 297 mm.