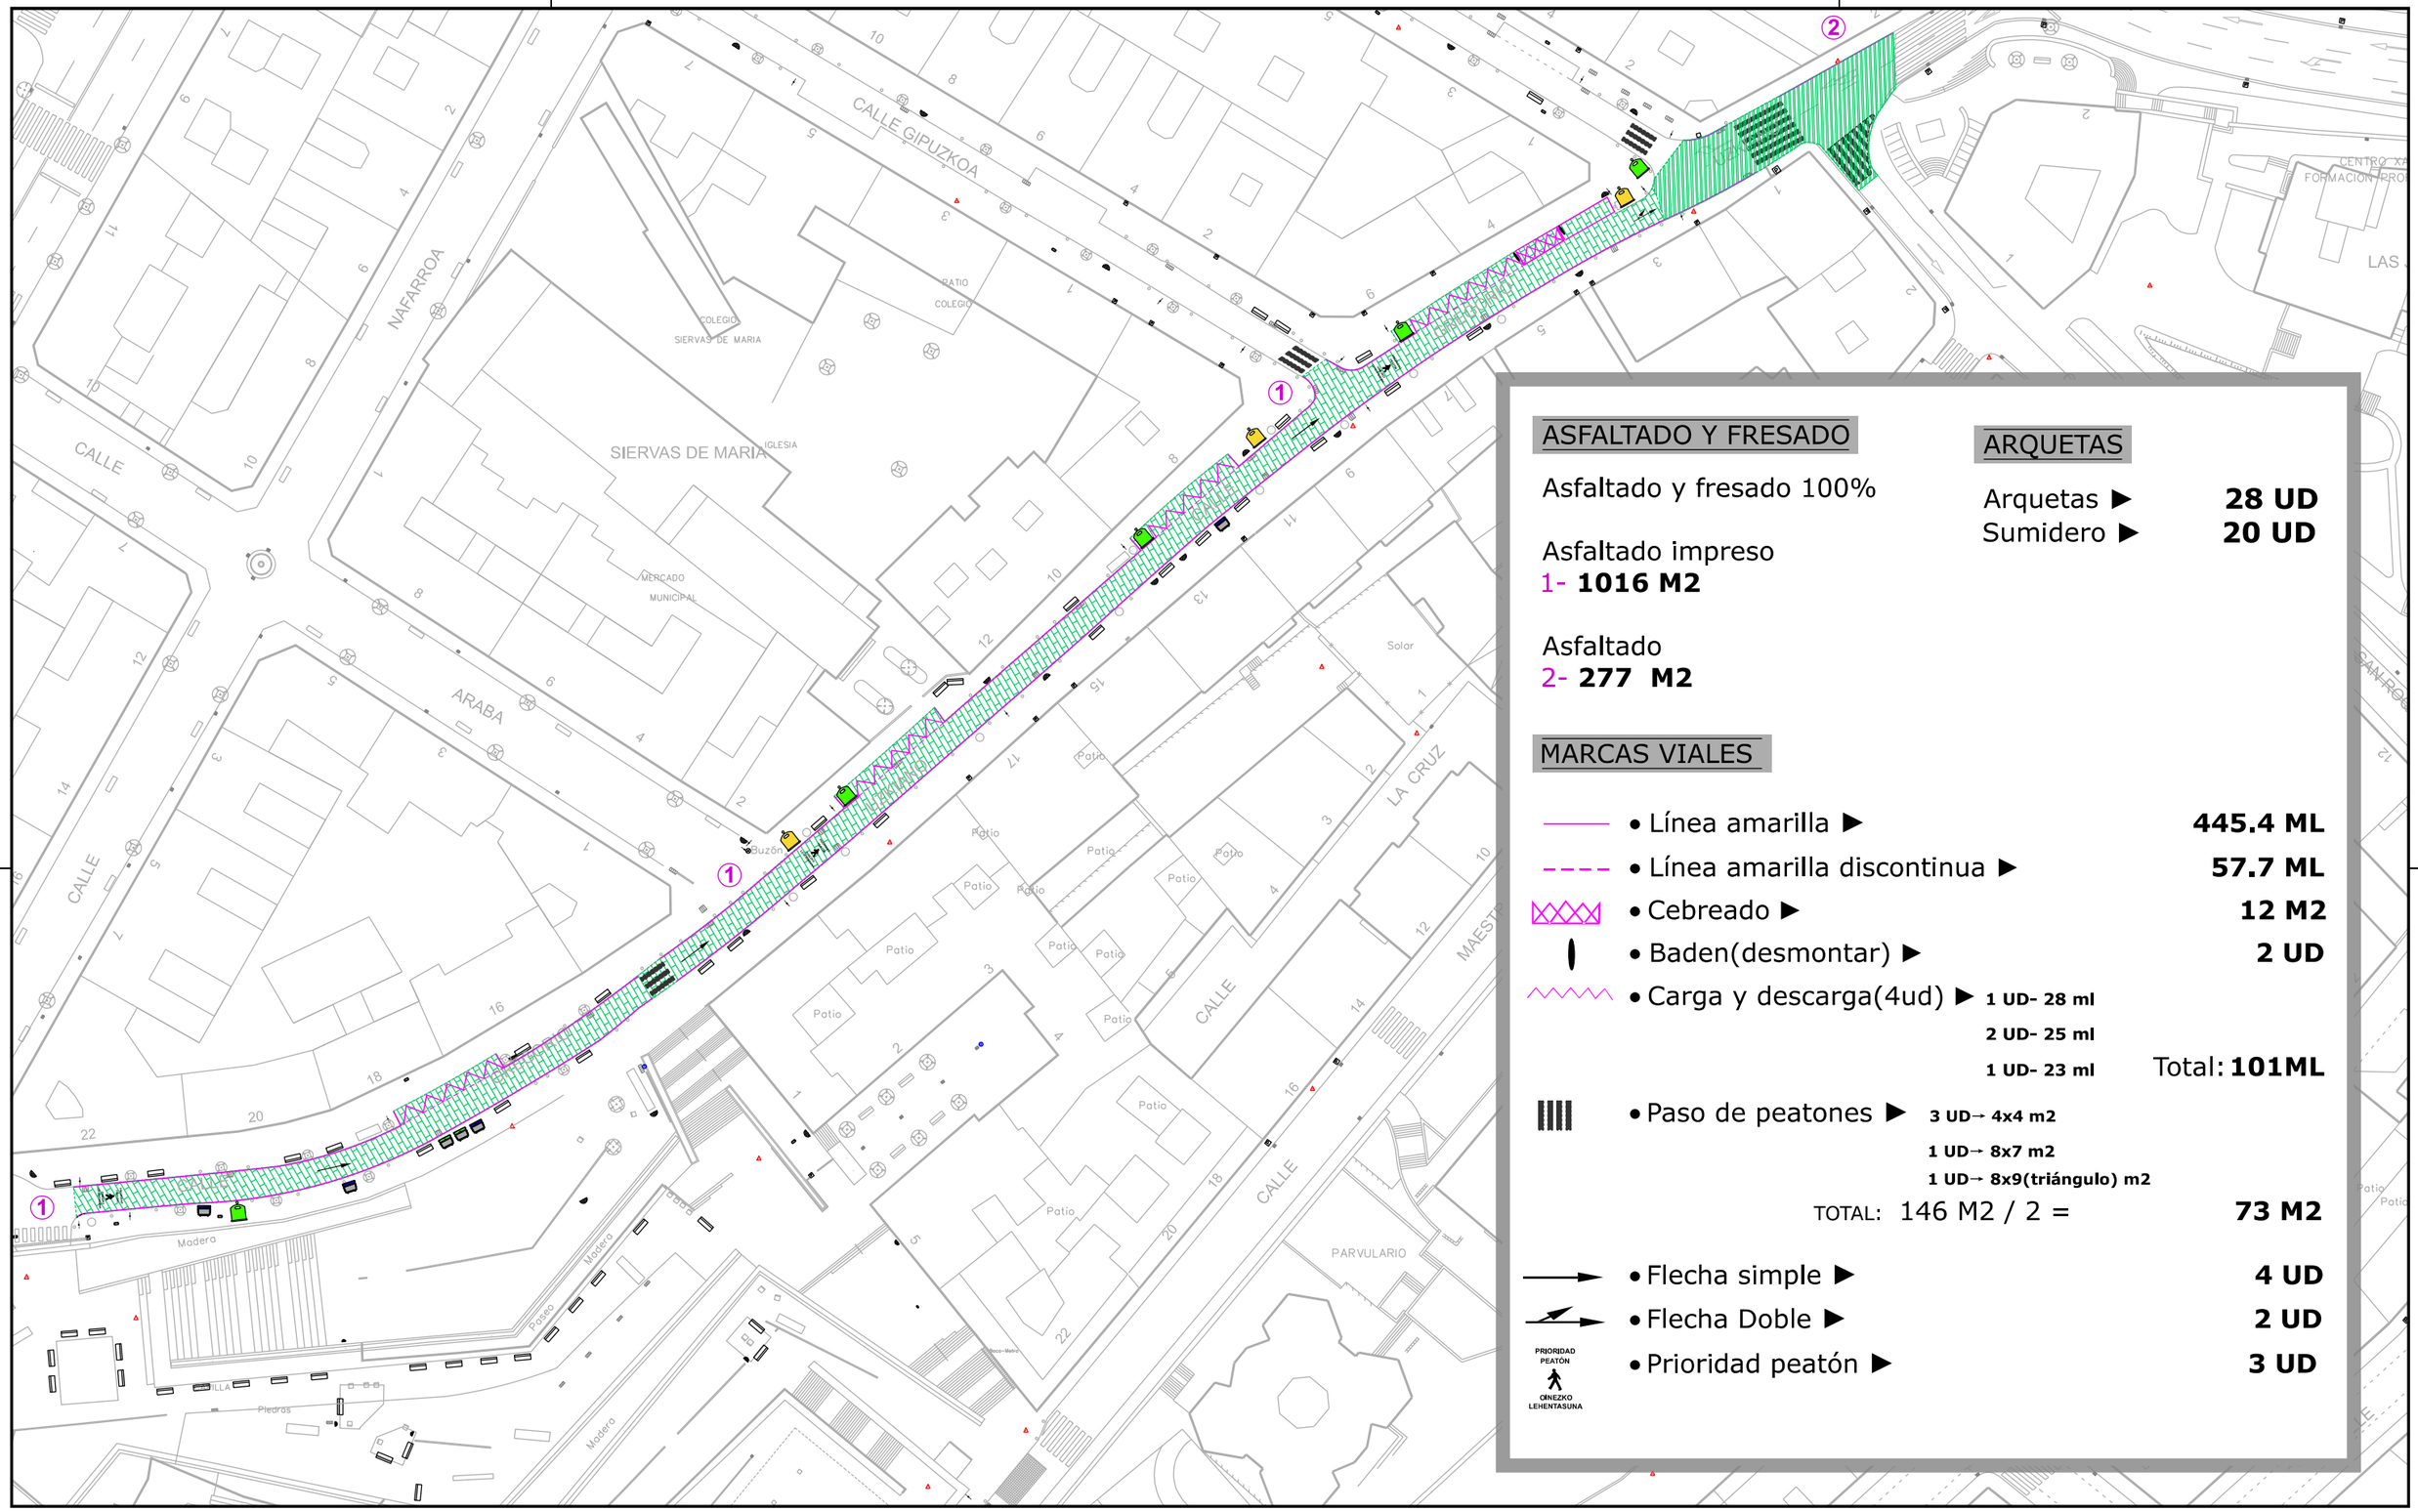


ASFALTADO Y FRESADO

Asfaltado y fresado 100%

Asfaltado impreso
1- **1016 M2**

Asfaltado
2- **277 M2**

ARQUETAS

Arquetas ▶ **28 UD**
Sumidero ▶ **20 UD**

MARCAS VIALES

- Línea amarilla ▶ **445.4 ML**
- Línea amarilla discontinua ▶ **57.7 ML**
- Cebreado ▶ **12 M2**
- Baden(desmontar) ▶ **2 UD**
- Carga y descarga(4ud) ▶ **1 UD- 28 ml**
  2 UD- 25 ml
  1 UD- 23 ml Total: **101ML**
- Paso de peatones ▶ **3 UD→ 4x4 m2**
  1 UD→ 8x7 m2
  1 UD→ 8x9(triángulo) m2
  TOTAL: 146 M2 / 2 = **73 M2**
- Flecha simple ▶ **4 UD**
- Flecha Doble ▶ **2 UD**
- Prioridad peatón ▶ **3 UD**

PRIORIDAD PEATÓN
OINEZKO LEHENTASUNA

AYUNTAMIENTO DE PORTUGALETE
PORTUGALETE UDALA
AREA DE OBRAS Y MANTENIMIENTO
LAN-MANTENU SAILA

PROYECTO : PROIEKTUA / **ASFALTADOS 2022**
PLANO : PLANOA / **ASFALTADO C/ GREGORIO UZKIANO**
FECHA: DATA / 00-0000
PLANO Nº : 0.00.00
REV. : 0
ESCALAS : ESKALAK / **1:750**
DIN-A3
ORIGINALES JATORRIAK

REV	FECHA	MODIFICACION	REALIZADO	APROBADO
1	08-2022	MODIFICACION	-	-
0	06-2021	PROYECTO CONSTRUCTIVO	A.G.P.	G.G.P.

N PROYECTO :
A-18

ORIGINAL A3: 420 x 297 mm.