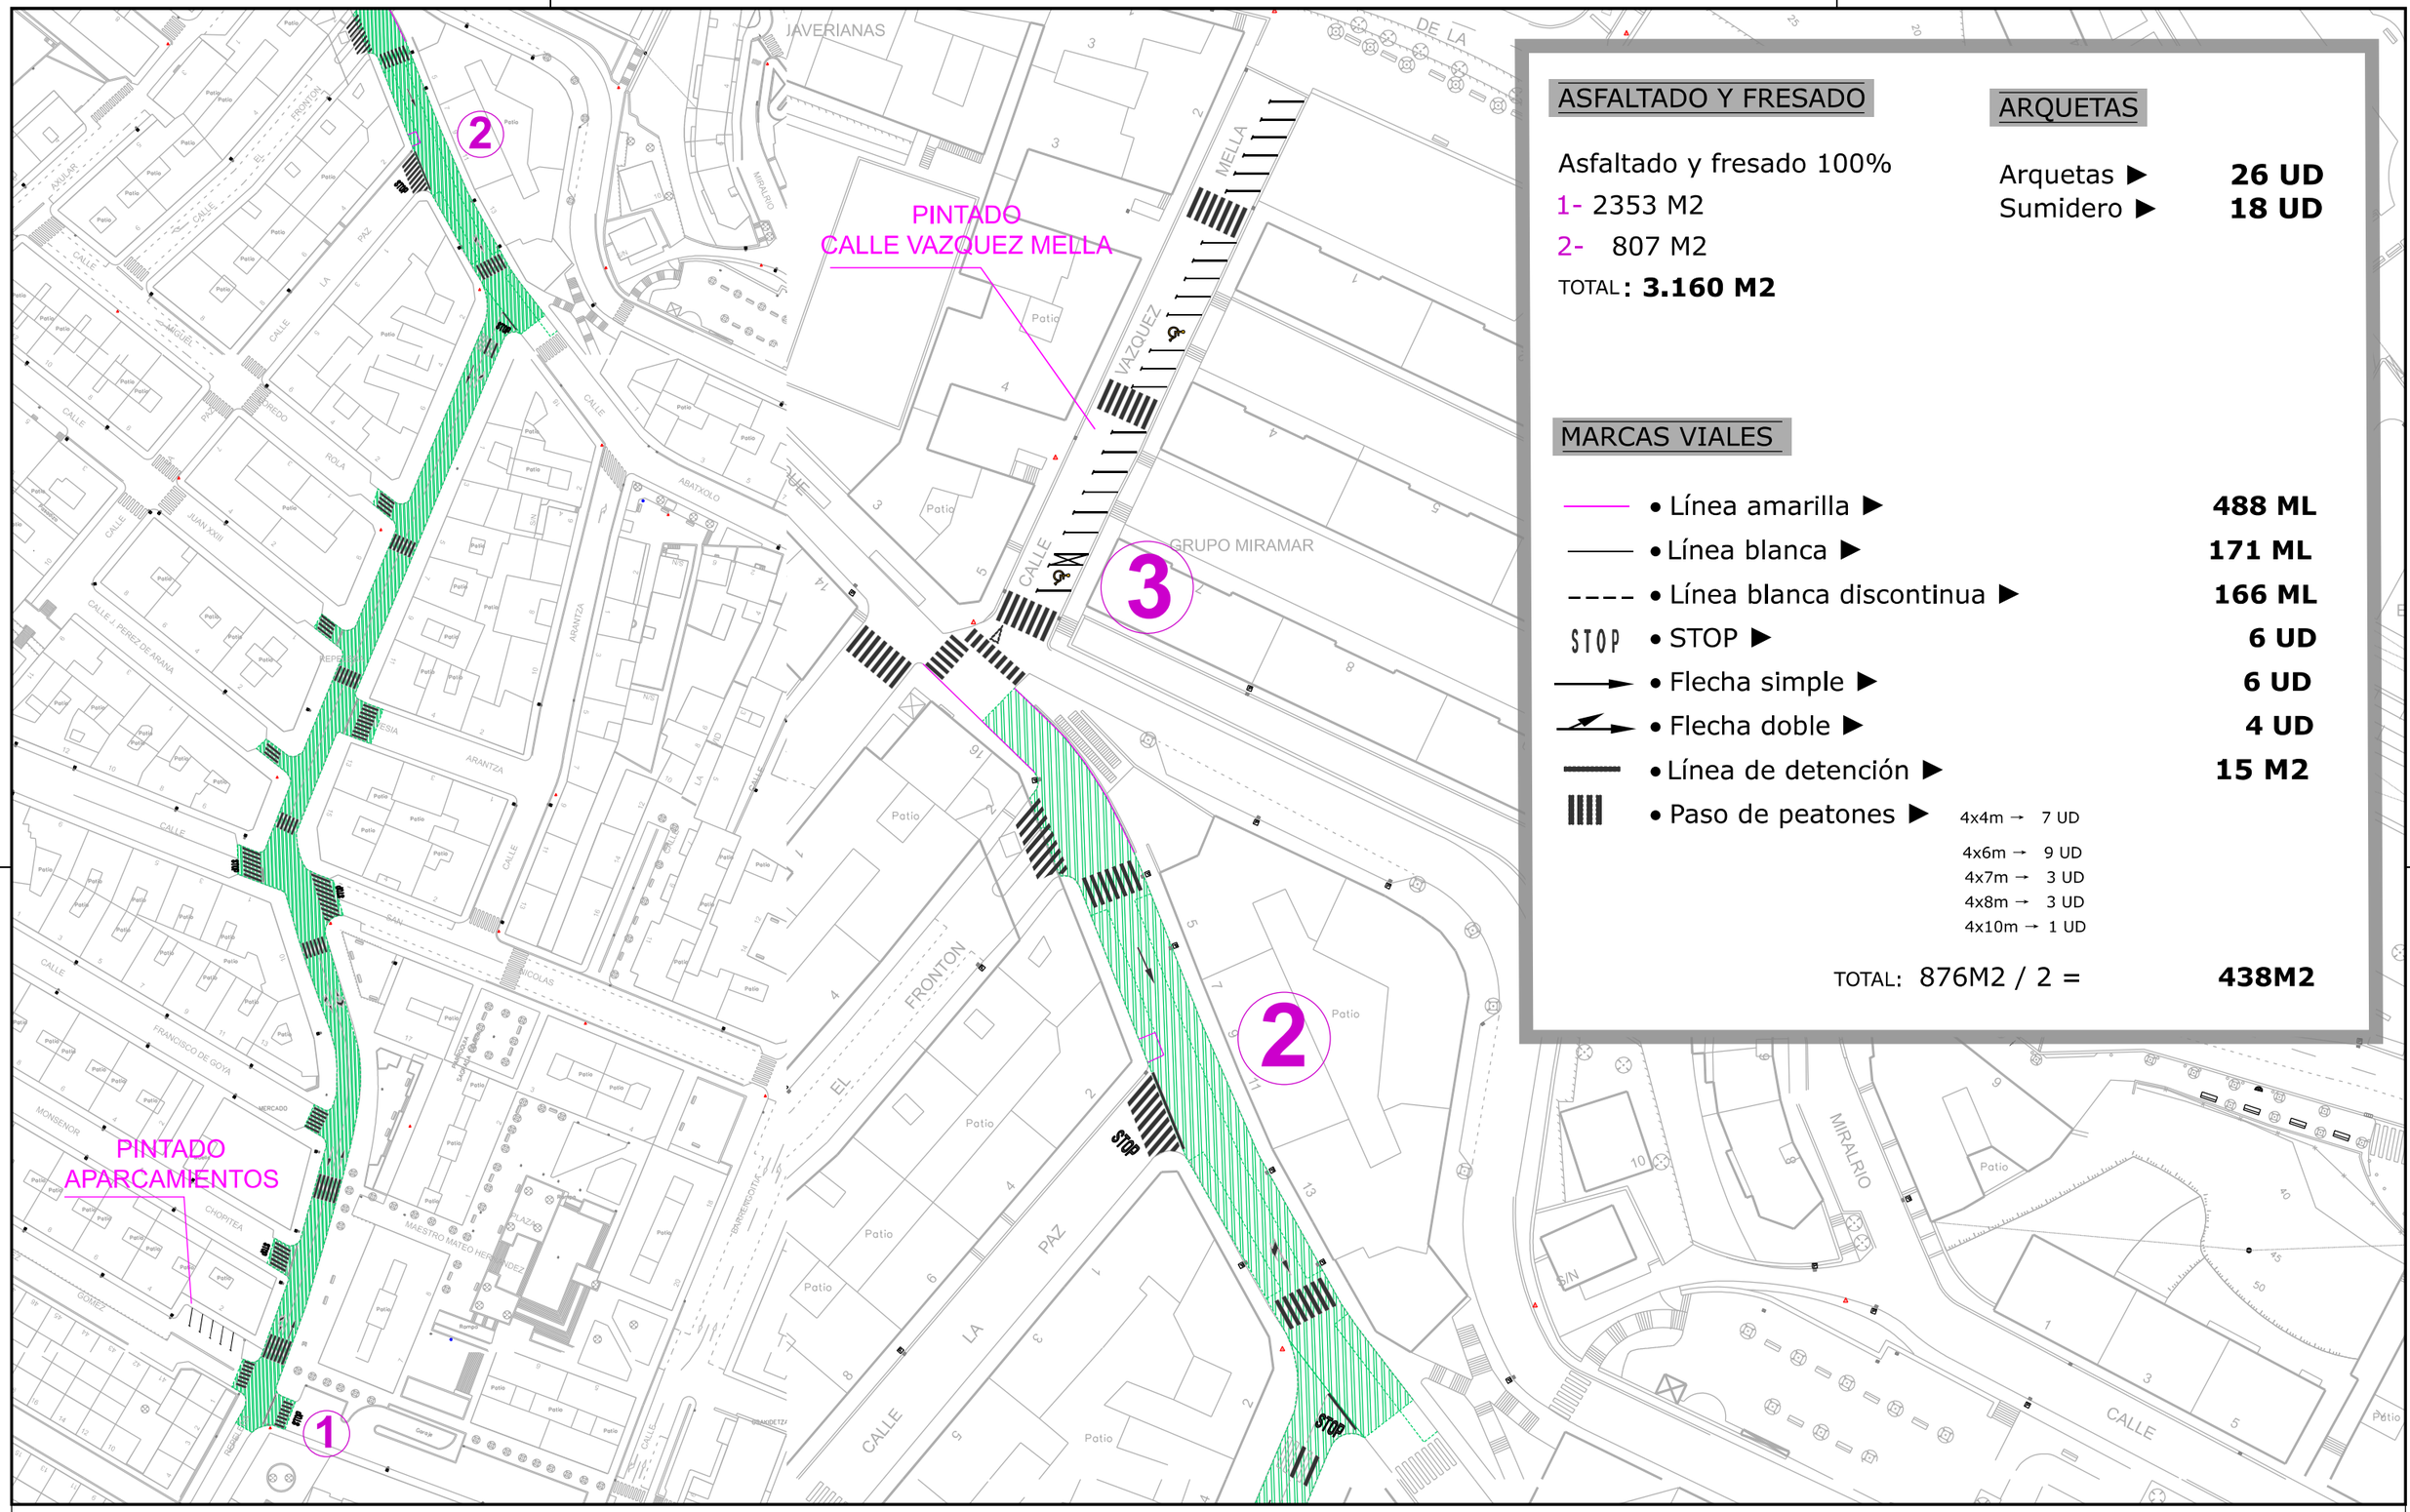


ASFALTADO Y FRESADO

Asfaltado y fresado 100%

1- 2353 M2

2- 807 M2

TOTAL: **3.160 M2**

ARQUETAS

Arquetas ▶	**26 UD**
Sumidero ▶	**18 UD**

MARCAS VIALES

———	• Línea amarilla ▶	**488 ML**
———	• Línea blanca ▶	**171 ML**
- - - -	• Línea blanca discontinua ▶	**166 ML**
STOP	• STOP ▶	**6 UD**
→	• Flecha simple ▶	**6 UD**
↗	• Flecha doble ▶	**4 UD**
▬	• Línea de detención ▶	**15 M2**
▥	• Paso de peatones ▶	

4x4m → 7 UD
4x6m → 9 UD
4x7m → 3 UD
4x8m → 3 UD
4x10m → 1 UD

TOTAL: 876M2 / 2 = **438M2**

AYUNTAMIENTO DE PORTUGALETE

PORTUGALETE UDALA

AREA DE OBRAS Y MANTENIMIENTO

LAN-MANTENU SAILA

PROYECTO : PROIEKTUA / **ASFALTADOS 2022**

PLANO : PLANOA / **ASFALTADO AV REPELEGA Y C/ SAN ROQUE**

FECHA: DATA / 00-0000

PLANO Nº : 0.00.00

REV. : 0

ESCALAS : ESKALAK / **1:1250** **1:750**

DIN-A3

ORIGINALES JATORRIAK

REV	FECHA	MODIFICACION	REALIZADO	APROBADO
1	08-2022	MODIFICACION	-	-
0	06-2021	PROYECTO CONSTRUCTIVO	A.G.P.	G.G.P.

N PROYECTO :

A-20

ORIGINAL A3: 420 x 297 mm.