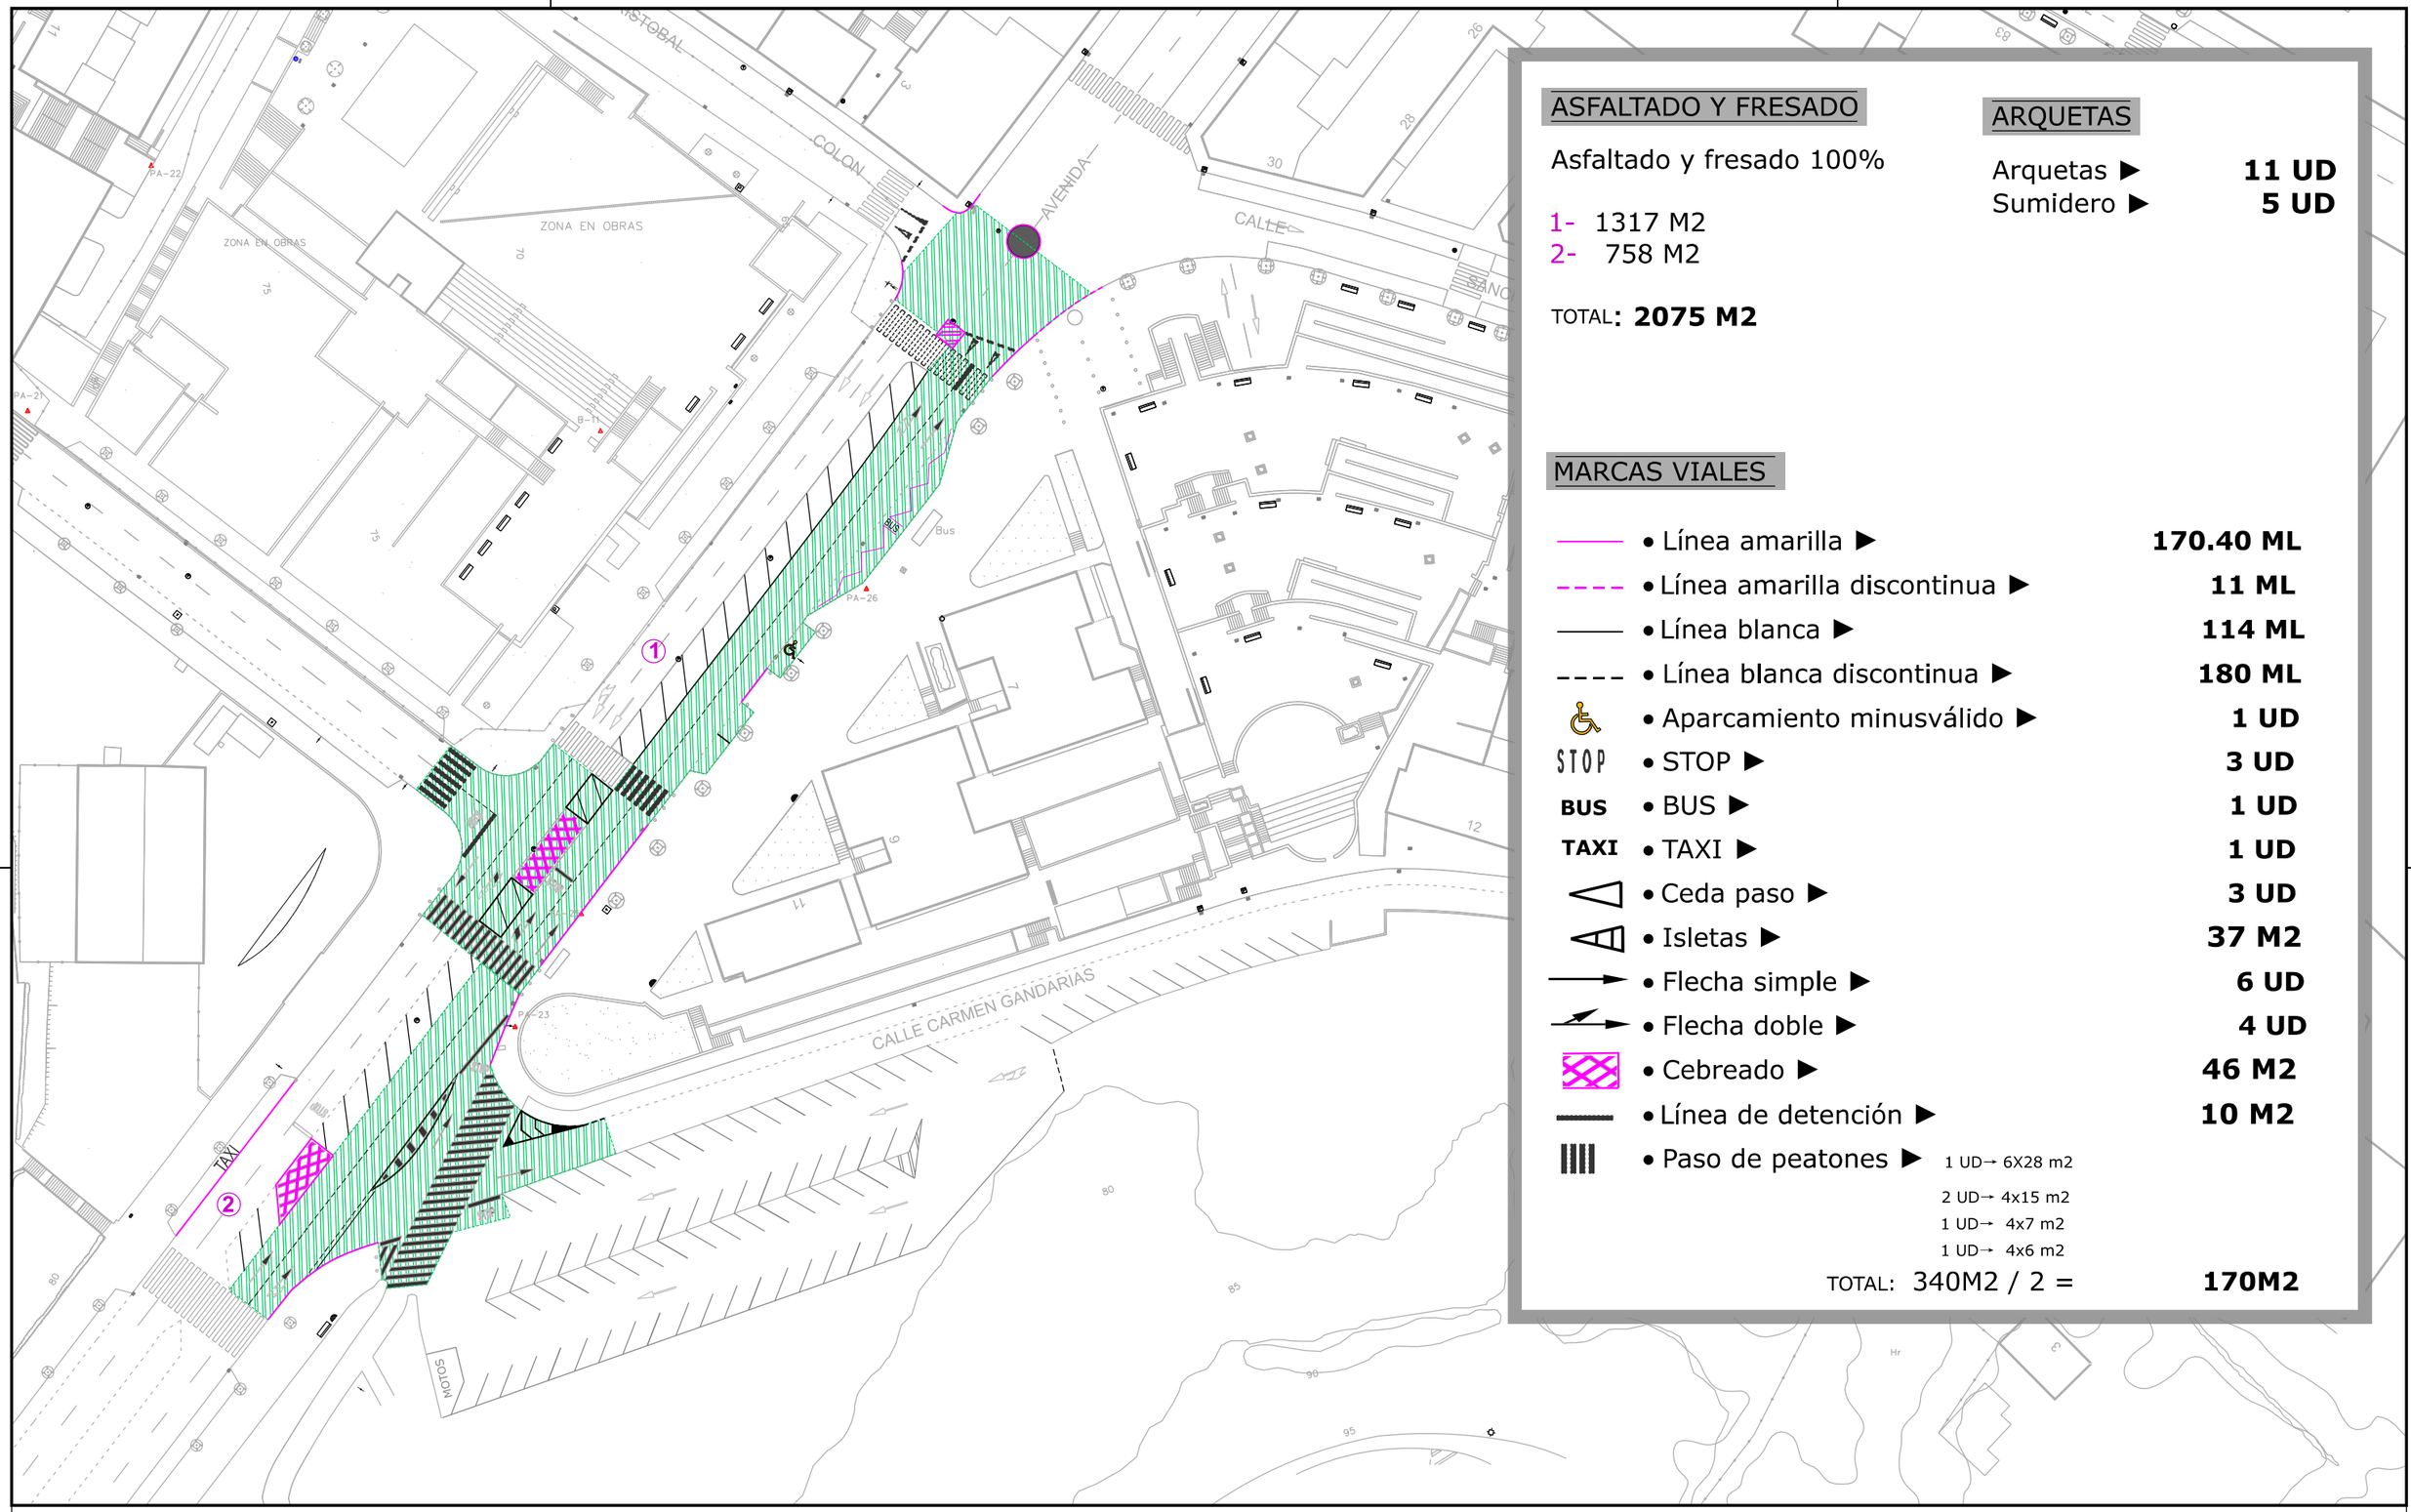


ASFALTADO Y FRESADO

Asfaltado y fresado 100%

1- 1317 M2
2- 758 M2

TOTAL: **2075 M2**

ARQUETAS

Arquetas ▶	**11 UD**
Sumidero ▶	**5 UD**

MARCAS VIALES

———	• Línea amarilla ▶	**170.40 ML**
- - - -	• Línea amarilla discontinua ▶	**11 ML**
———	• Línea blanca ▶	**114 ML**
- - - -	• Línea blanca discontinua ▶	**180 ML**
♿	• Aparcamiento minusválido ▶	**1 UD**
STOP	• STOP ▶	**3 UD**
BUS	• BUS ▶	**1 UD**
TAXI	• TAXI ▶	**1 UD**
◁	• Ceda paso ▶	**3 UD**
◁	• Isletas ▶	**37 M2**
→	• Flecha simple ▶	**6 UD**
↱	• Flecha doble ▶	**4 UD**
▨	• Cebreado ▶	**46 M2**
———	• Línea de detención ▶	**10 M2**
▥	• Paso de peatones ▶	

1 UD→ 6X28 m2
2 UD→ 4x15 m2
1 UD→ 4x7 m2
1 UD→ 4x6 m2

TOTAL: 340M2 / 2 = **170M2**

AYUNTAMIENTO DE PORTUGALETE
PORTUGALETE UDALA
AREA DE OBRAS Y MANTENIMIENTO
LAN-MANTENU SAILA

PROYECTO : PROIEKTUA / **ASFALTADOS 2022**
PLANO : PLANOA / **ASFALTADO AV KANPAZAR N7 AL 11**
FECHA: DATA / 00-0000
PLANO Nº : 0.00.00
REV. : 0

ESCALAS : ESKALAK / **1:750**
DIN-A3
ORIGINALES JATORRIAK

REV	FECHA	MODIFICACION	REALIZADO	APROBADO
1	08-2022	MODIFICACION	-	-
0	06-2021	PROYECTO CONSTRUCTIVO	A.G.P.	G.G.P.

N PROYECTO :

A-22

ORIGINAL A3: 420 x 297 mm.