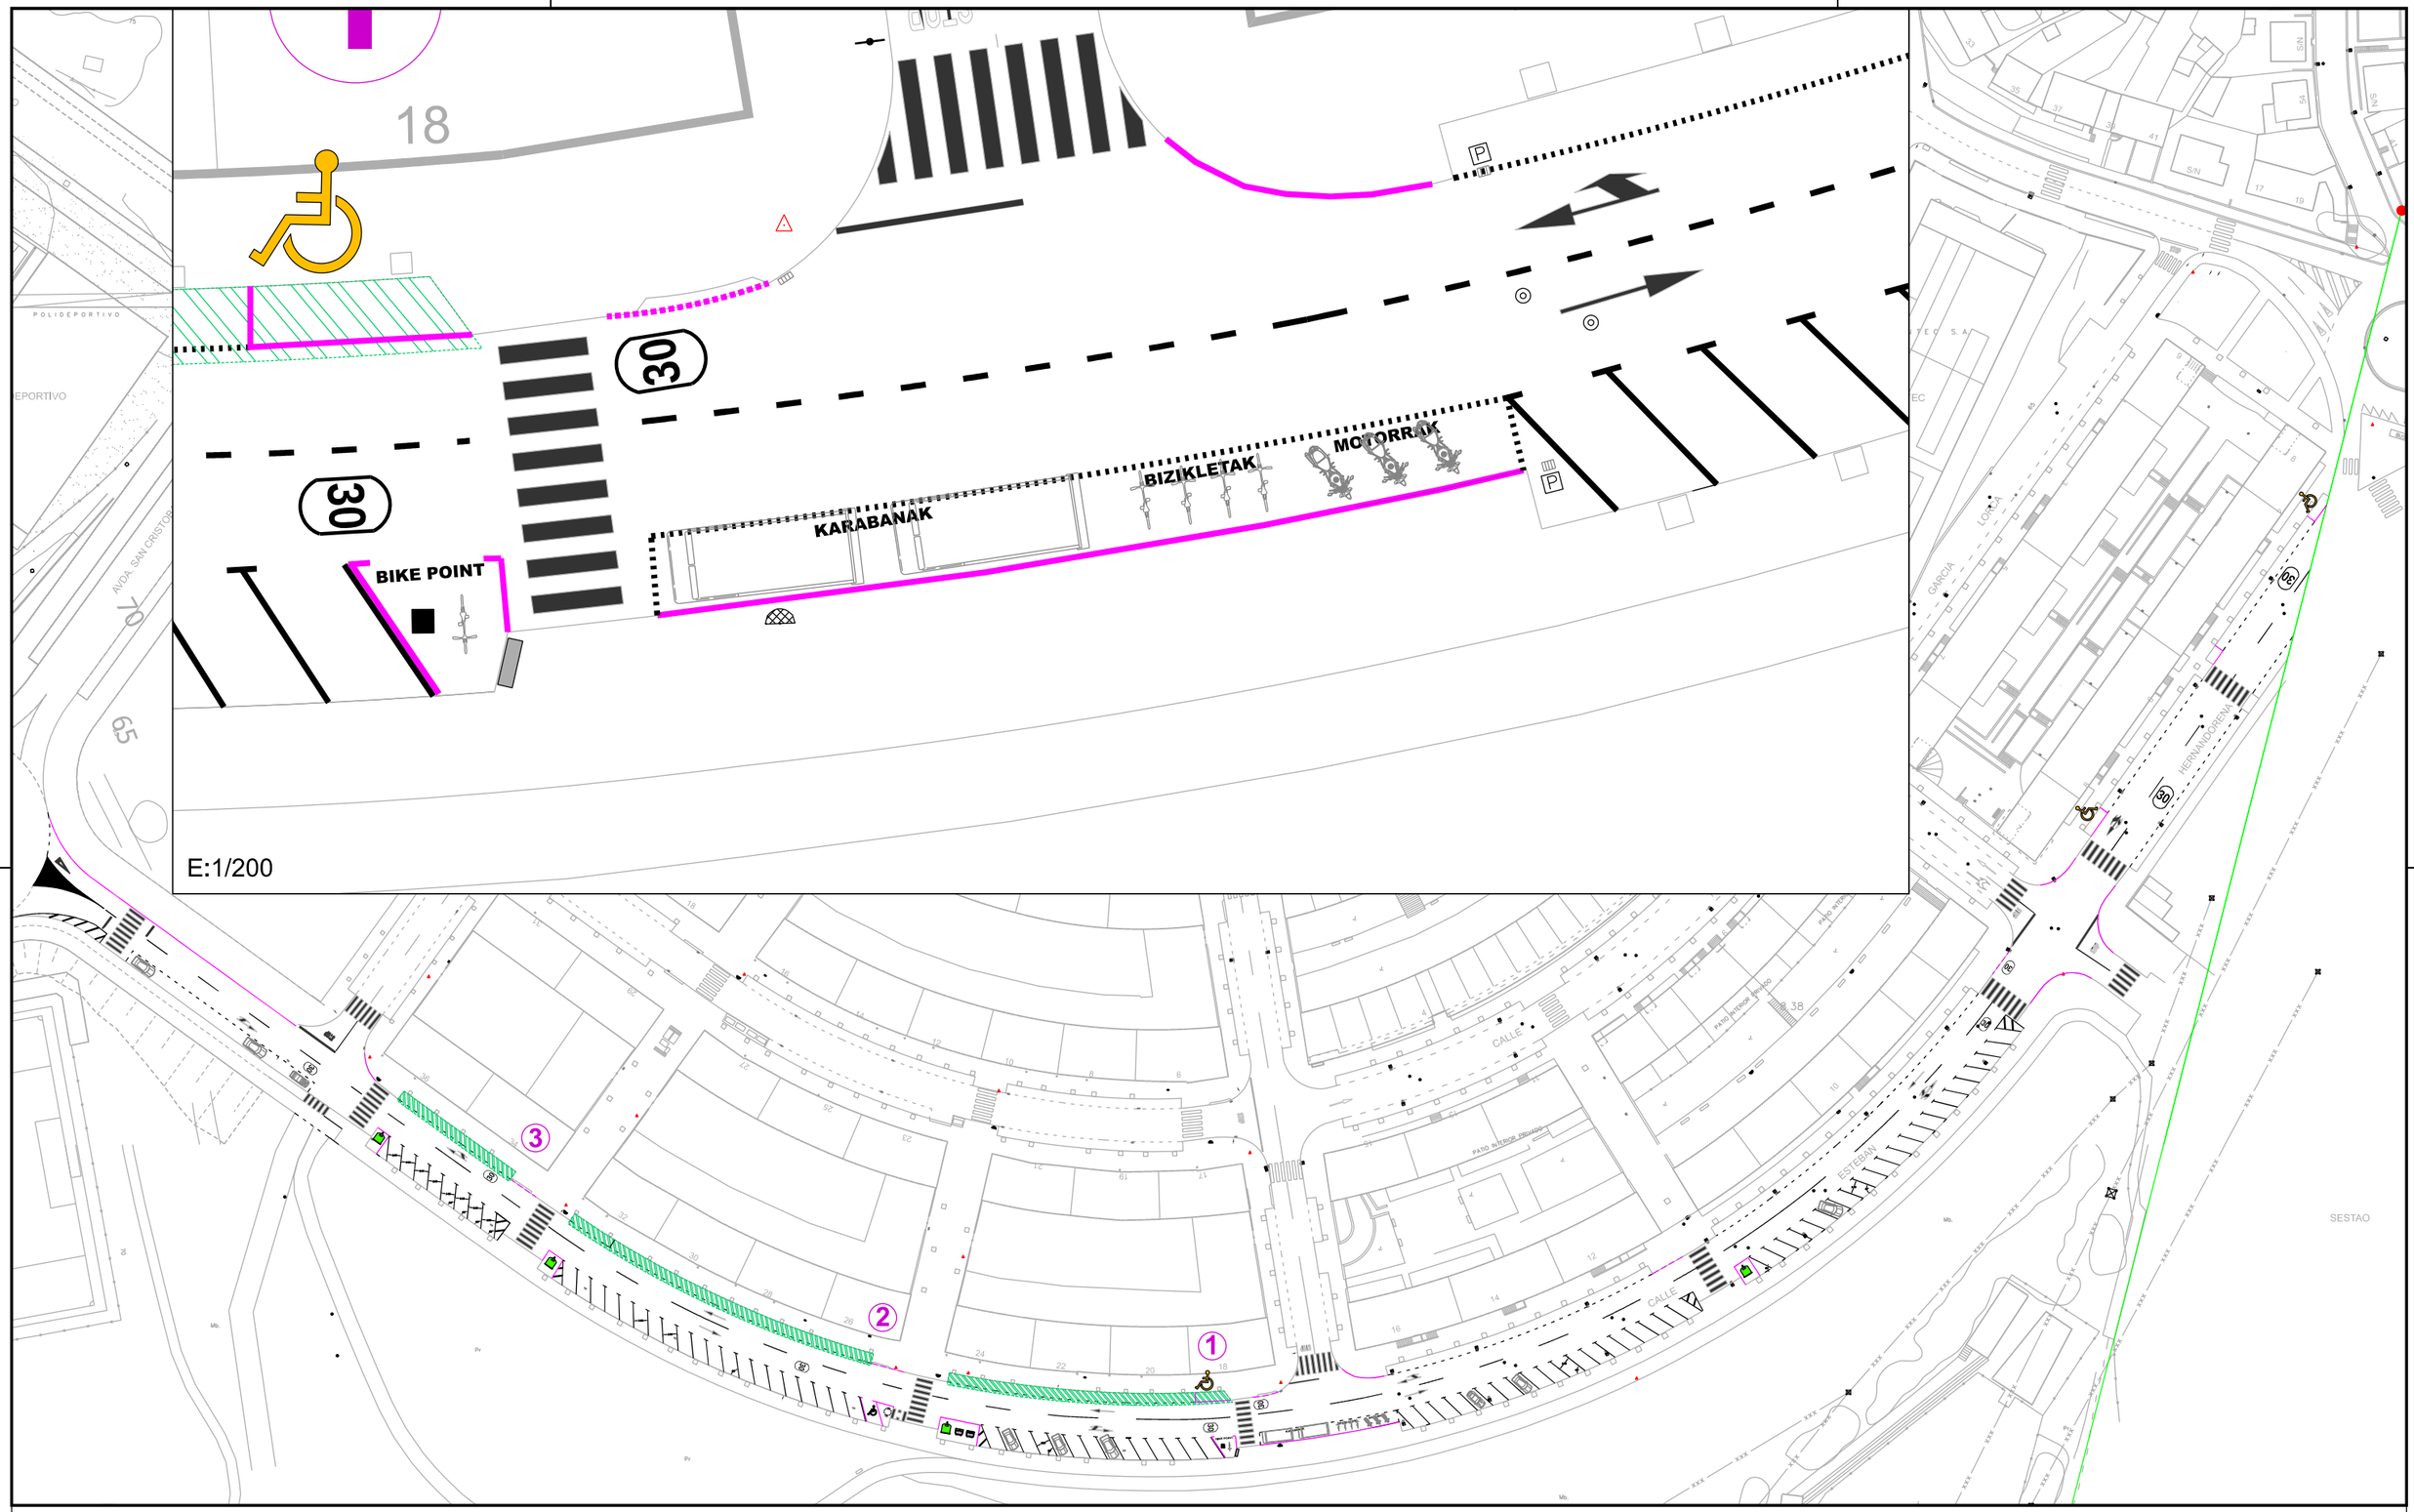


AYUNTAMIENTO DE PORTUGALETE PORTUGALETE UDALA AREA DE OBRAS Y MANTENIMIENTO LAN-MANTENU SAILA	PROYECTO : ASFALTADOS 2022 PROIEKTUA / PLANO : ASFALTADO APARCAMIENTO ESTEBAN HERNANDORENA PLANOA / FECHA: 00-0000 DATA / PLANO Nº : 0.00.00 REV. : 0	ESCALAS : 1:1250 ESKALAK / DIN-A3 ORIGINALES JATORRIAK	1 08-2022 MODIFICACION - - 0 06-2021 PROYECTO CONSTRUCTIVO A.G.P. G.G.P. REV FECHA MODIFICACION REALIZADO APROBADO	N PROYECTO : **A-24(1)**

ORIGINAL A3: 420 x 297 mm.