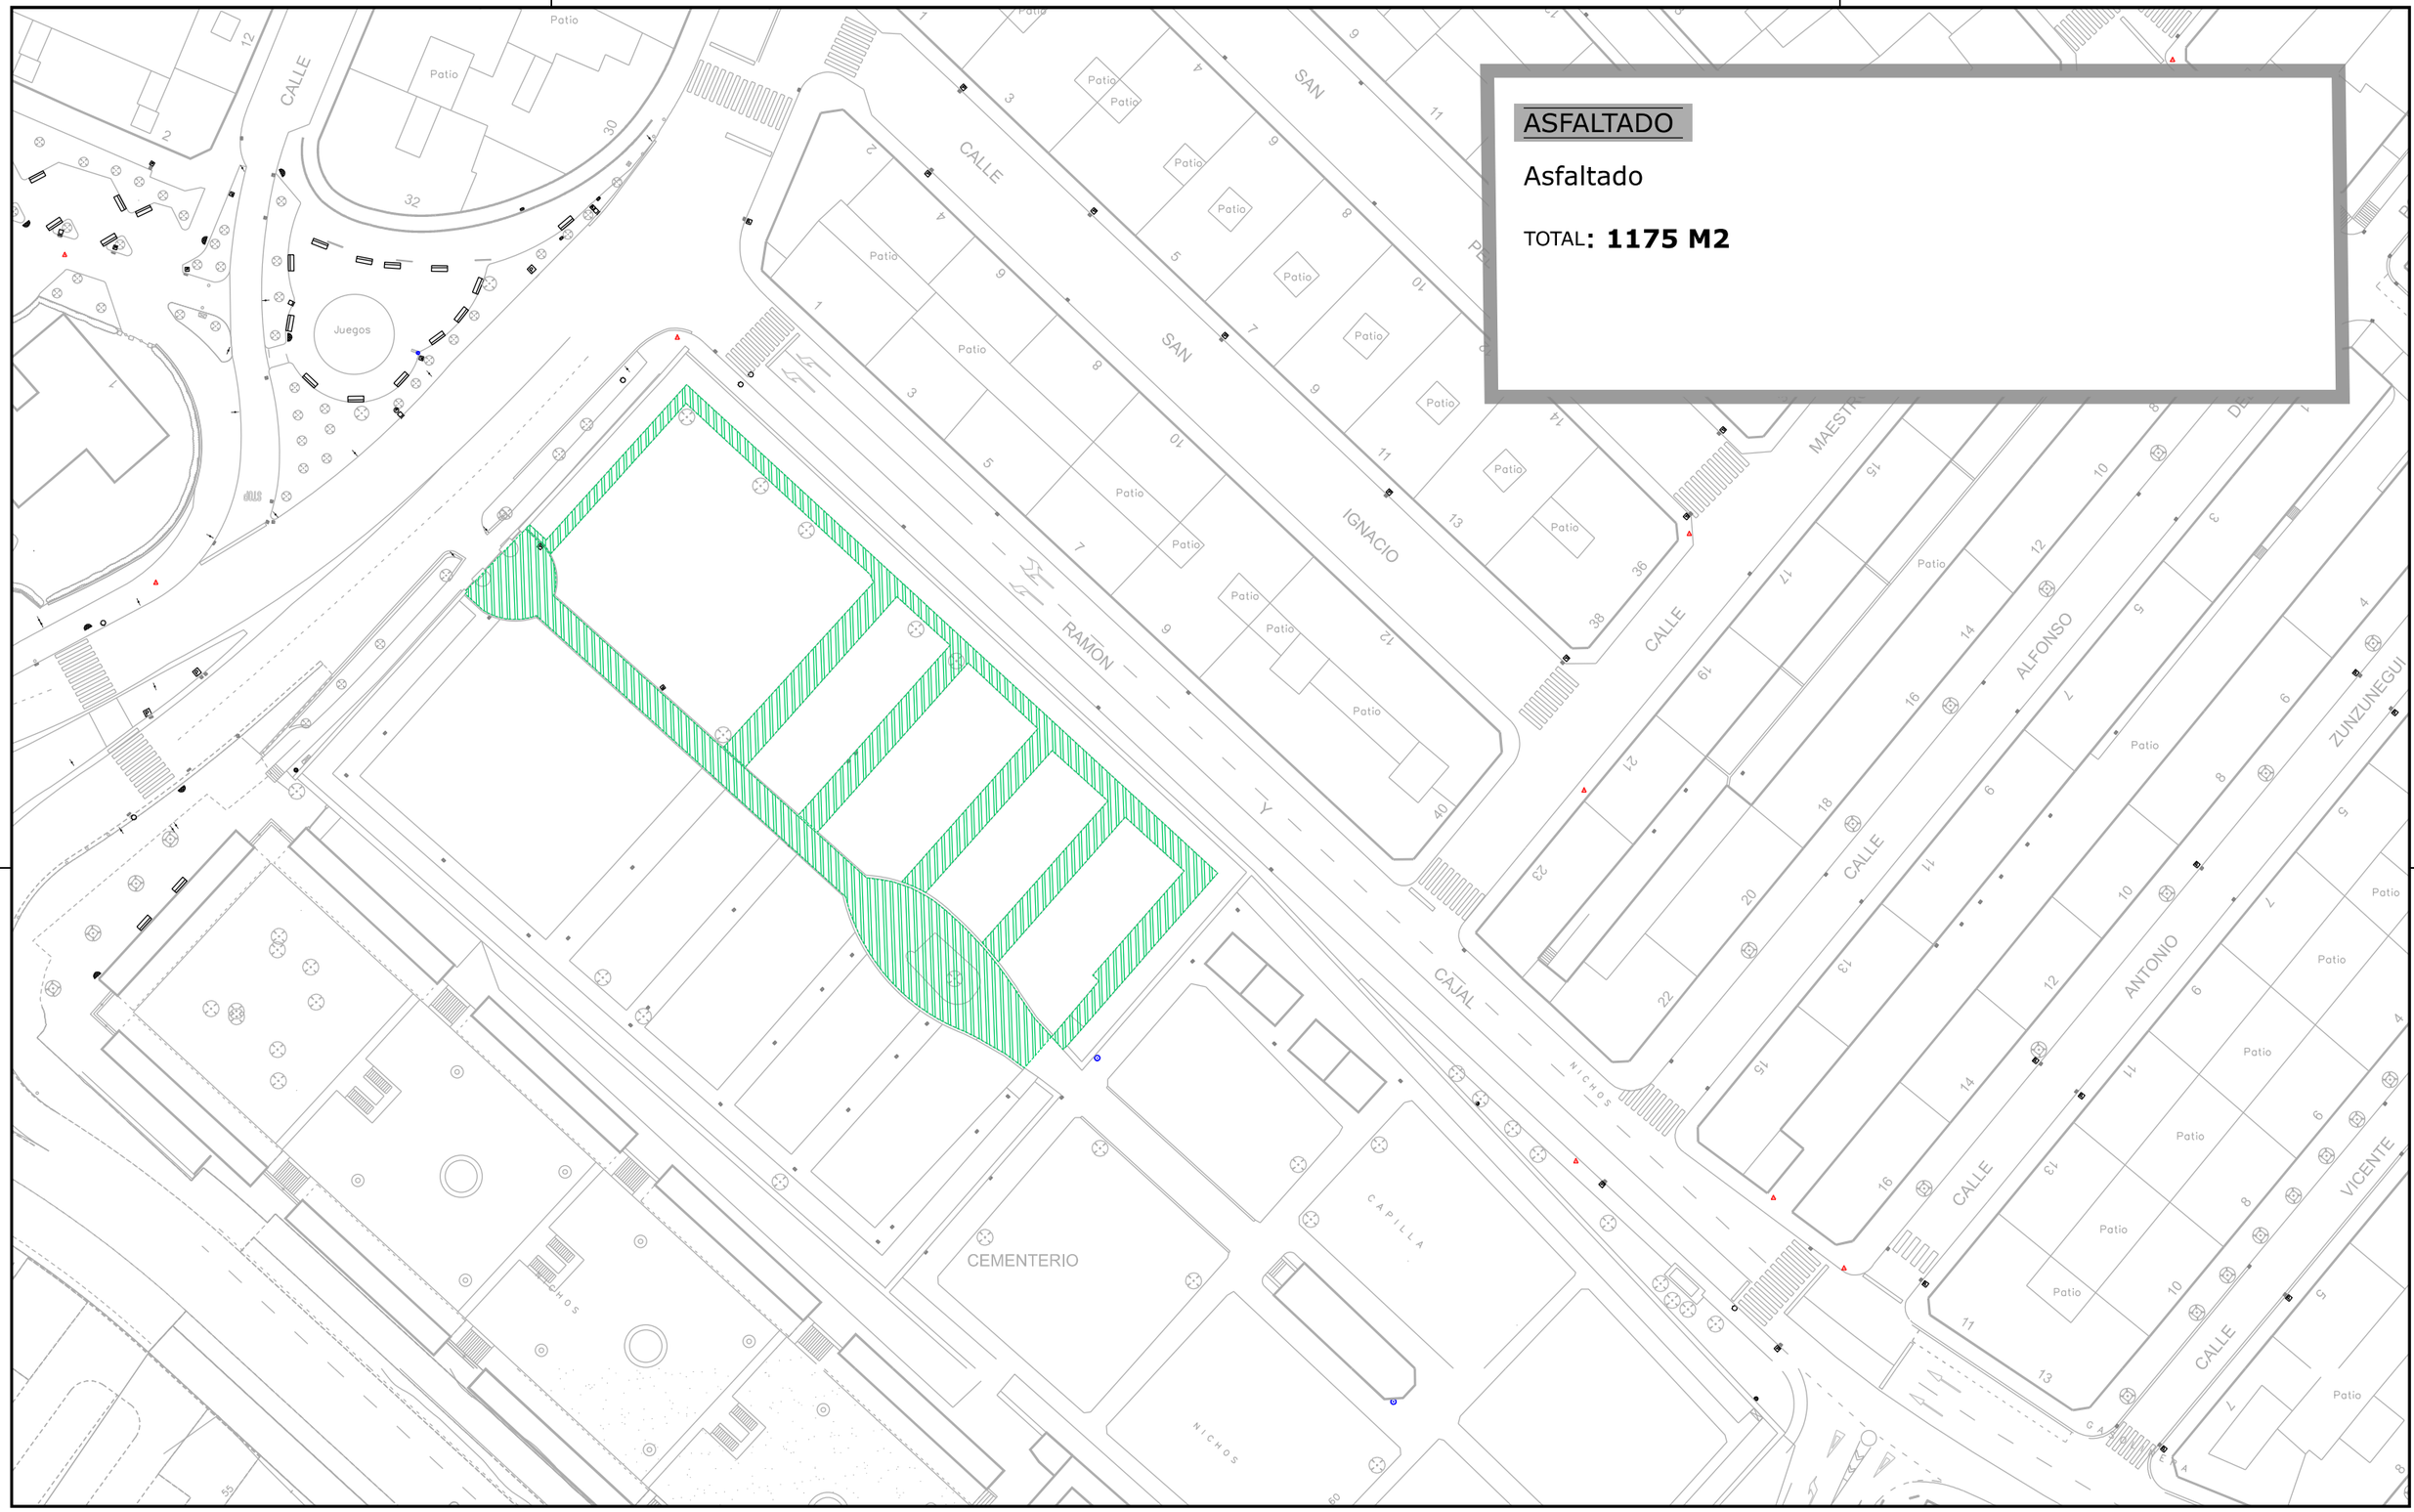


AYUNTAMIENTO DE PORTUGALETE PORTUGALETE UDALA AREA DE OBRAS Y MANTENIMIENTO LAN-MANTENU SAILA	PROYECTO : PROIEKTUA / ASFALTADOS 2022 PLANO : PLANOA / ASFALTADO CEMENTERIO MUNICIPAL FECHA: DATA / 00-0000 · PLANO Nº : 0.00.00 · REV. : 0	ESCALAS : ESKALAK / 1:750 DIN-A3 ORIGINALES JATORRIAK	N PROYECTO : **A-25**	

REV	FECHA	MODIFICACION	REALIZADO	APROBADO
1	08-2022	MODIFICACION	-	-
0	06-2021	PROYECTO CONSTRUCTIVO	A.G.P.	G.G.P.

ORIGINAL A3: 420 x 297 mm.