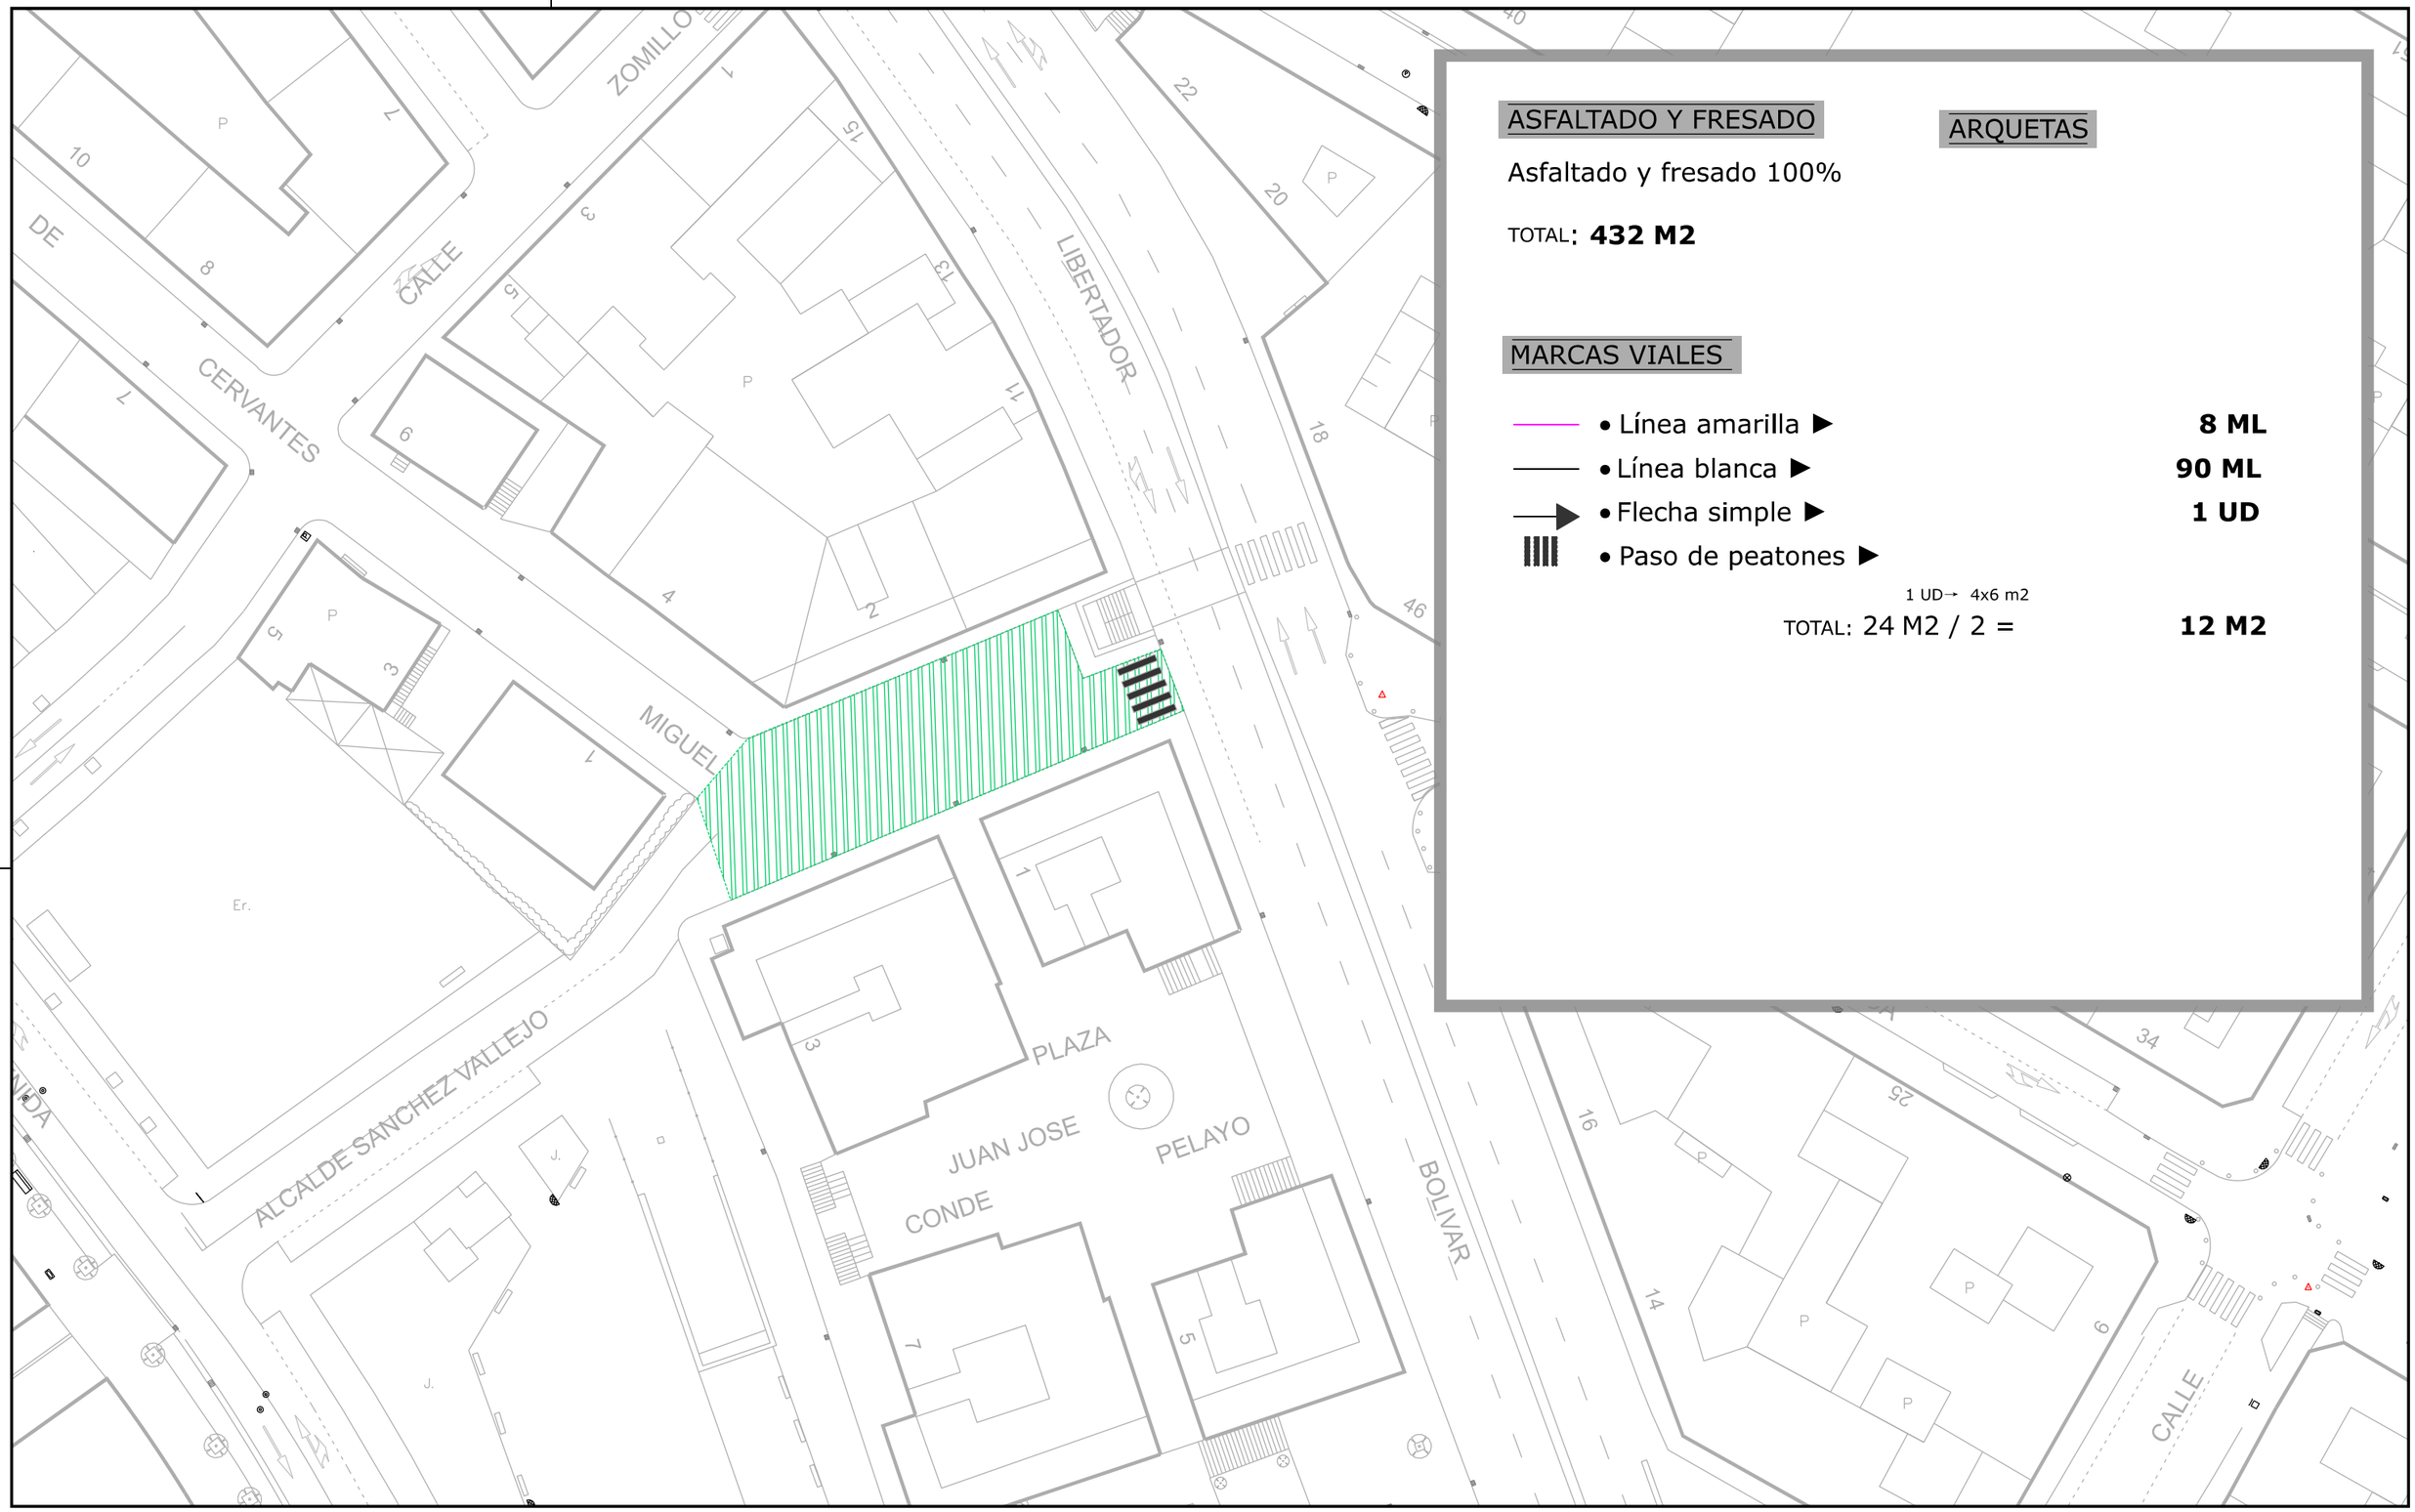



## ASFALTADO Y FRESADO

Asfaltado y fresado 100%

TOTAL: **432 M2**

## ARQUETAS

## MARCAS VIALES

| | | |
|---|---|---|
| • Línea amarilla ▶ | | **8 ML** |
| • Línea blanca ▶ | | **90 ML** |
| • Flecha simple ▶ | | **1 UD** |
| • Paso de peatones ▶ | | |
| | 1 UD→ 4x6 m2 | |
| TOTAL: 24 M2 / 2 = | | **12 M2** |

*AYUNTAMIENTO DE PORTUGALETE*

*PORTUGALETE UDALA*

*AREA DE OBRAS Y MANTENIMIENTO*

*LAN-MANTENU SAILA*

PROYECTO : PROIEKTUA / ASFALTADOS 2022

PLANO : PLANOA / ASFALTADO C/ MIGUEL DE CERVANTES

FECHA: DATA / 00-0000

PLANO Nº : 0.00.00

REV. : 0

ESCALAS : ESKALAK / 1:1000

DIN-A3

ORIGINALES JATORRIAK

| REV | FECHA | MODIFICACION | REALIZADO | APROBADO |
|---|---|---|---|---|
| 1 | 08-2022 | MODIFICACION | - | - |
| 0 | 06-2021 | PROYECTO CONSTRUCTIVO | A.G.P. | G.G.P. |

N PROYECTO :

**A-26**

ORIGINAL A3: 420 x 297 mm.