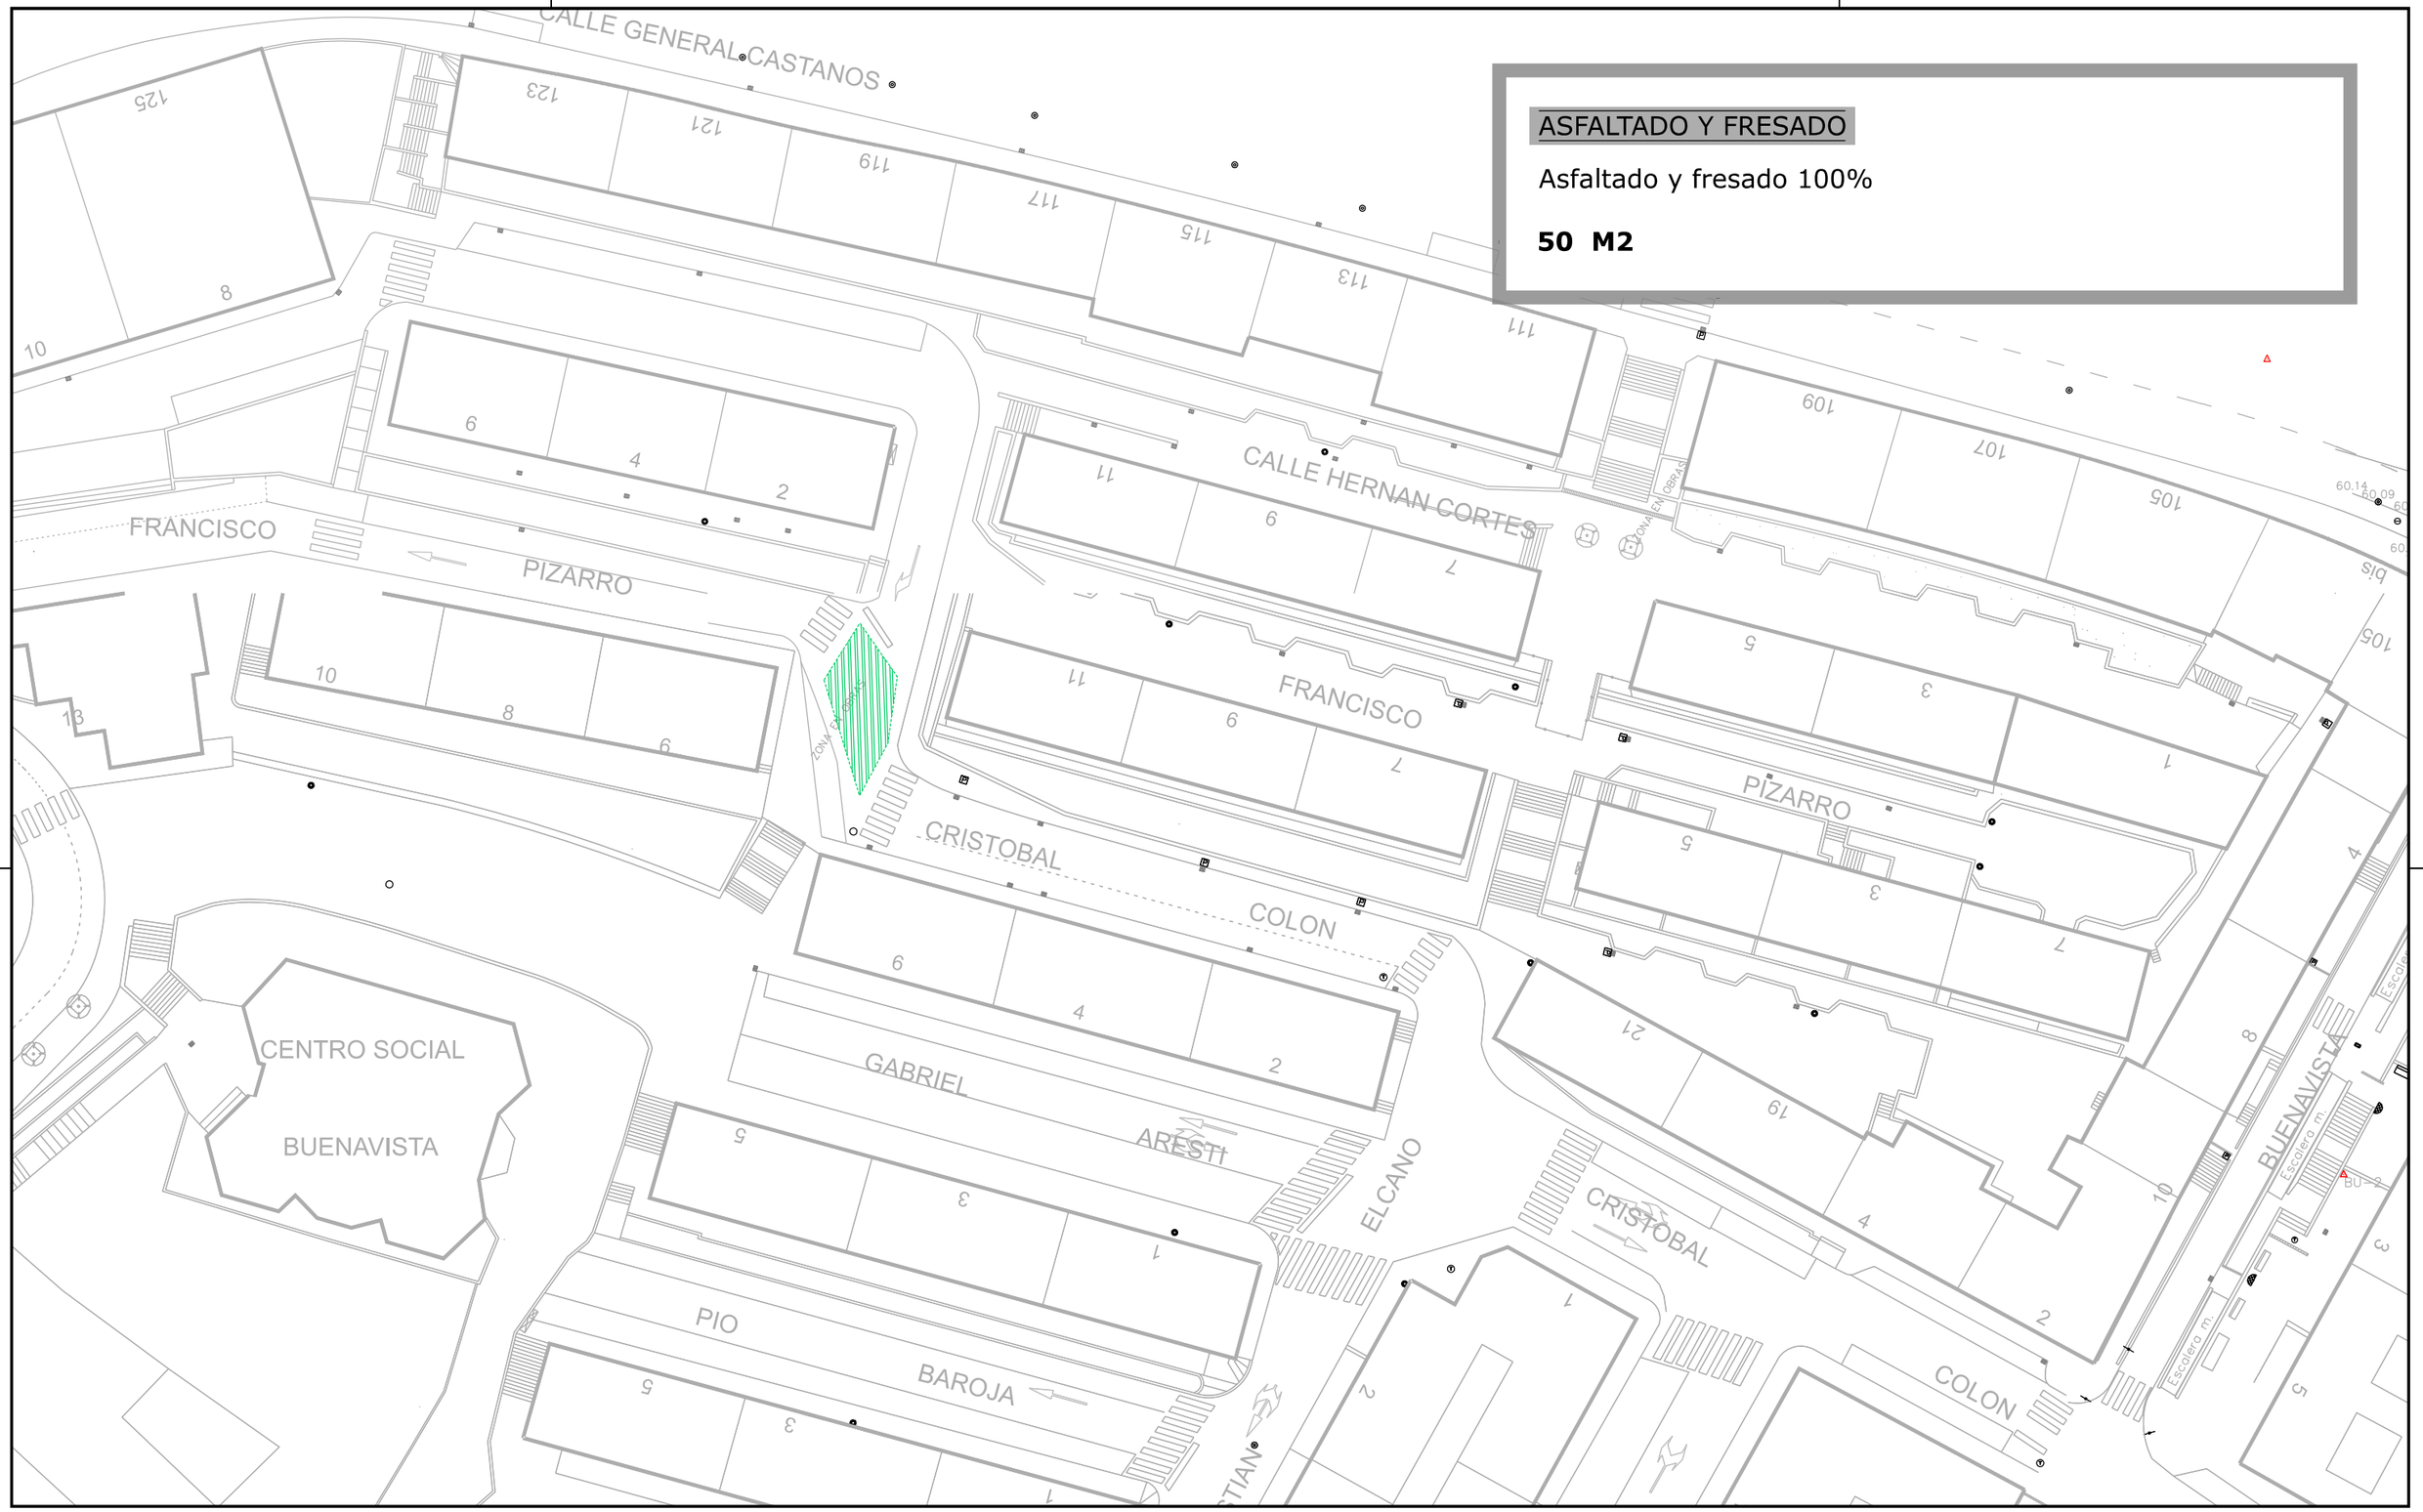


AYUNTAMIENTO DE PORTUGALETE PORTUGALETE UDALA AREA DE OBRAS Y MANTENIMIENTO LAN-MANTENU SAILA	PROYECTO : PROIEKTUA / **ASFALTADOS 2022** PLANO : PLANOA / **ASFALTADO C/ FRANCISCO PIZARRO** FECHA: 00-0000 / DATA / PLANO Nº : 0.00.00 / REV. : 0	ESCALAS : ESKALAK / **1:500** DIN-A3 ORIGINALES JATORRIAK	N PROYECTO : **A-5**	

REV	FECHA	MODIFICACION	REALIZADO	APROBADO
1	08-2022	MODIFICACION	-	-
0	06-2021	PROYECTO CONSTRUCTIVO	A.G.P.	G.G.P.

ORIGINAL A3: 420 x 297 mm.