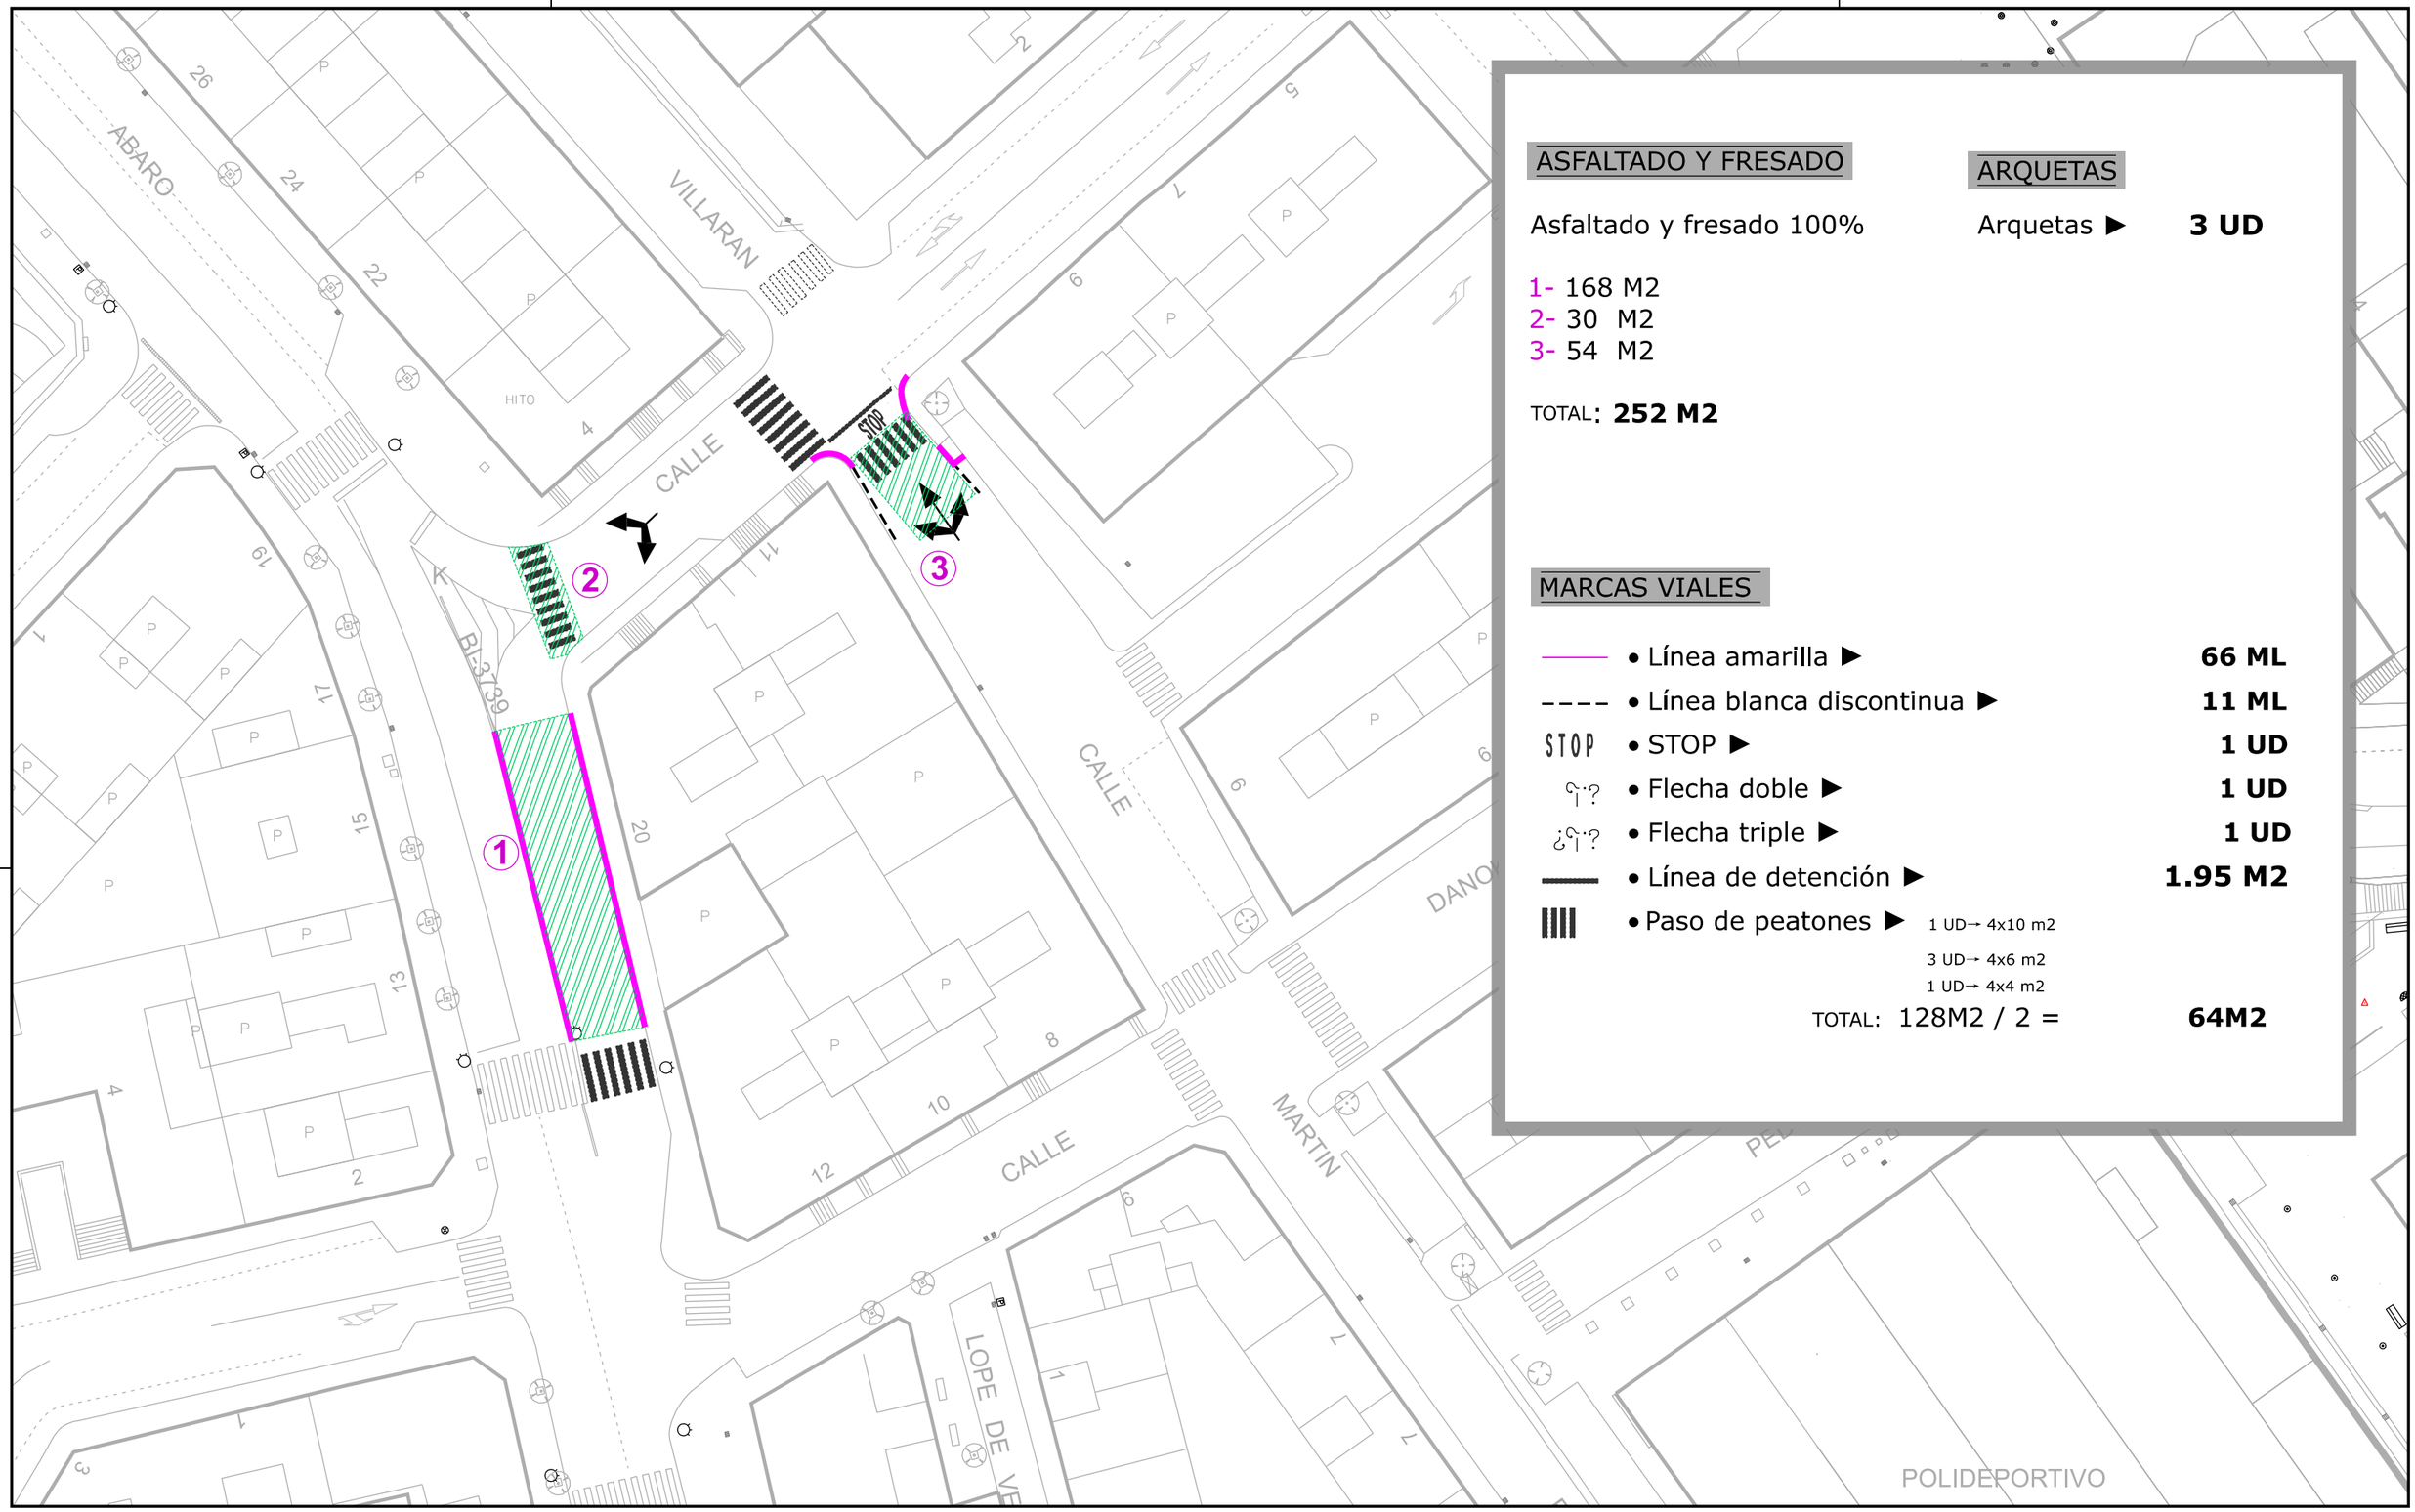


ASFALTADO Y FRESADO

Asfaltado y fresado 100%

1- 168 M2
2- 30 M2
3- 54 M2

TOTAL: **252 M2**

ARQUETAS

Arquetas ▶ **3 UD**

MARCAS VIALES

———	• Línea amarilla ▶	**66 ML**
- - - -	• Línea blanca discontinua ▶	**11 ML**
STOP	• STOP ▶	**1 UD**
	• Flecha doble ▶	**1 UD**
	• Flecha triple ▶	**1 UD**
▬▬	• Línea de detención ▶	**1.95 M2**
▮▮▮▮	• Paso de peatones ▶ 1 UD→ 4x10 m2	
	3 UD→ 4x6 m2	
	1 UD→ 4x4 m2	
	TOTAL: 128M2 / 2 =	**64M2**

AYUNTAMIENTO DE PORTUGALETE

PORTUGALETE UDALA

AREA DE OBRAS Y MANTENIMIENTO

LAN-MANTENU SAILA

PROYECTO : PROIEKTUA / ASFALTADOS 2022

PLANO : PLANOA / ASFALTADO AV ABARO N 20

FECHA: DATA / 00-0000

PLANO Nº : 0.00.00

REV. : 0

ESCALAS : ESKALAK / 1:500

DIN-A3

ORIGINALES JATORRIAK

REV	FECHA	MODIFICACION	REALIZADO	APROBADO
1	08-2022	MODIFICACION	-	-
0	06-2021	PROYECTO CONSTRUCTIVO	A.G.P.	G.G.P.

N PROYECTO :

A-6

ORIGINAL A3: 420 x 297 mm.