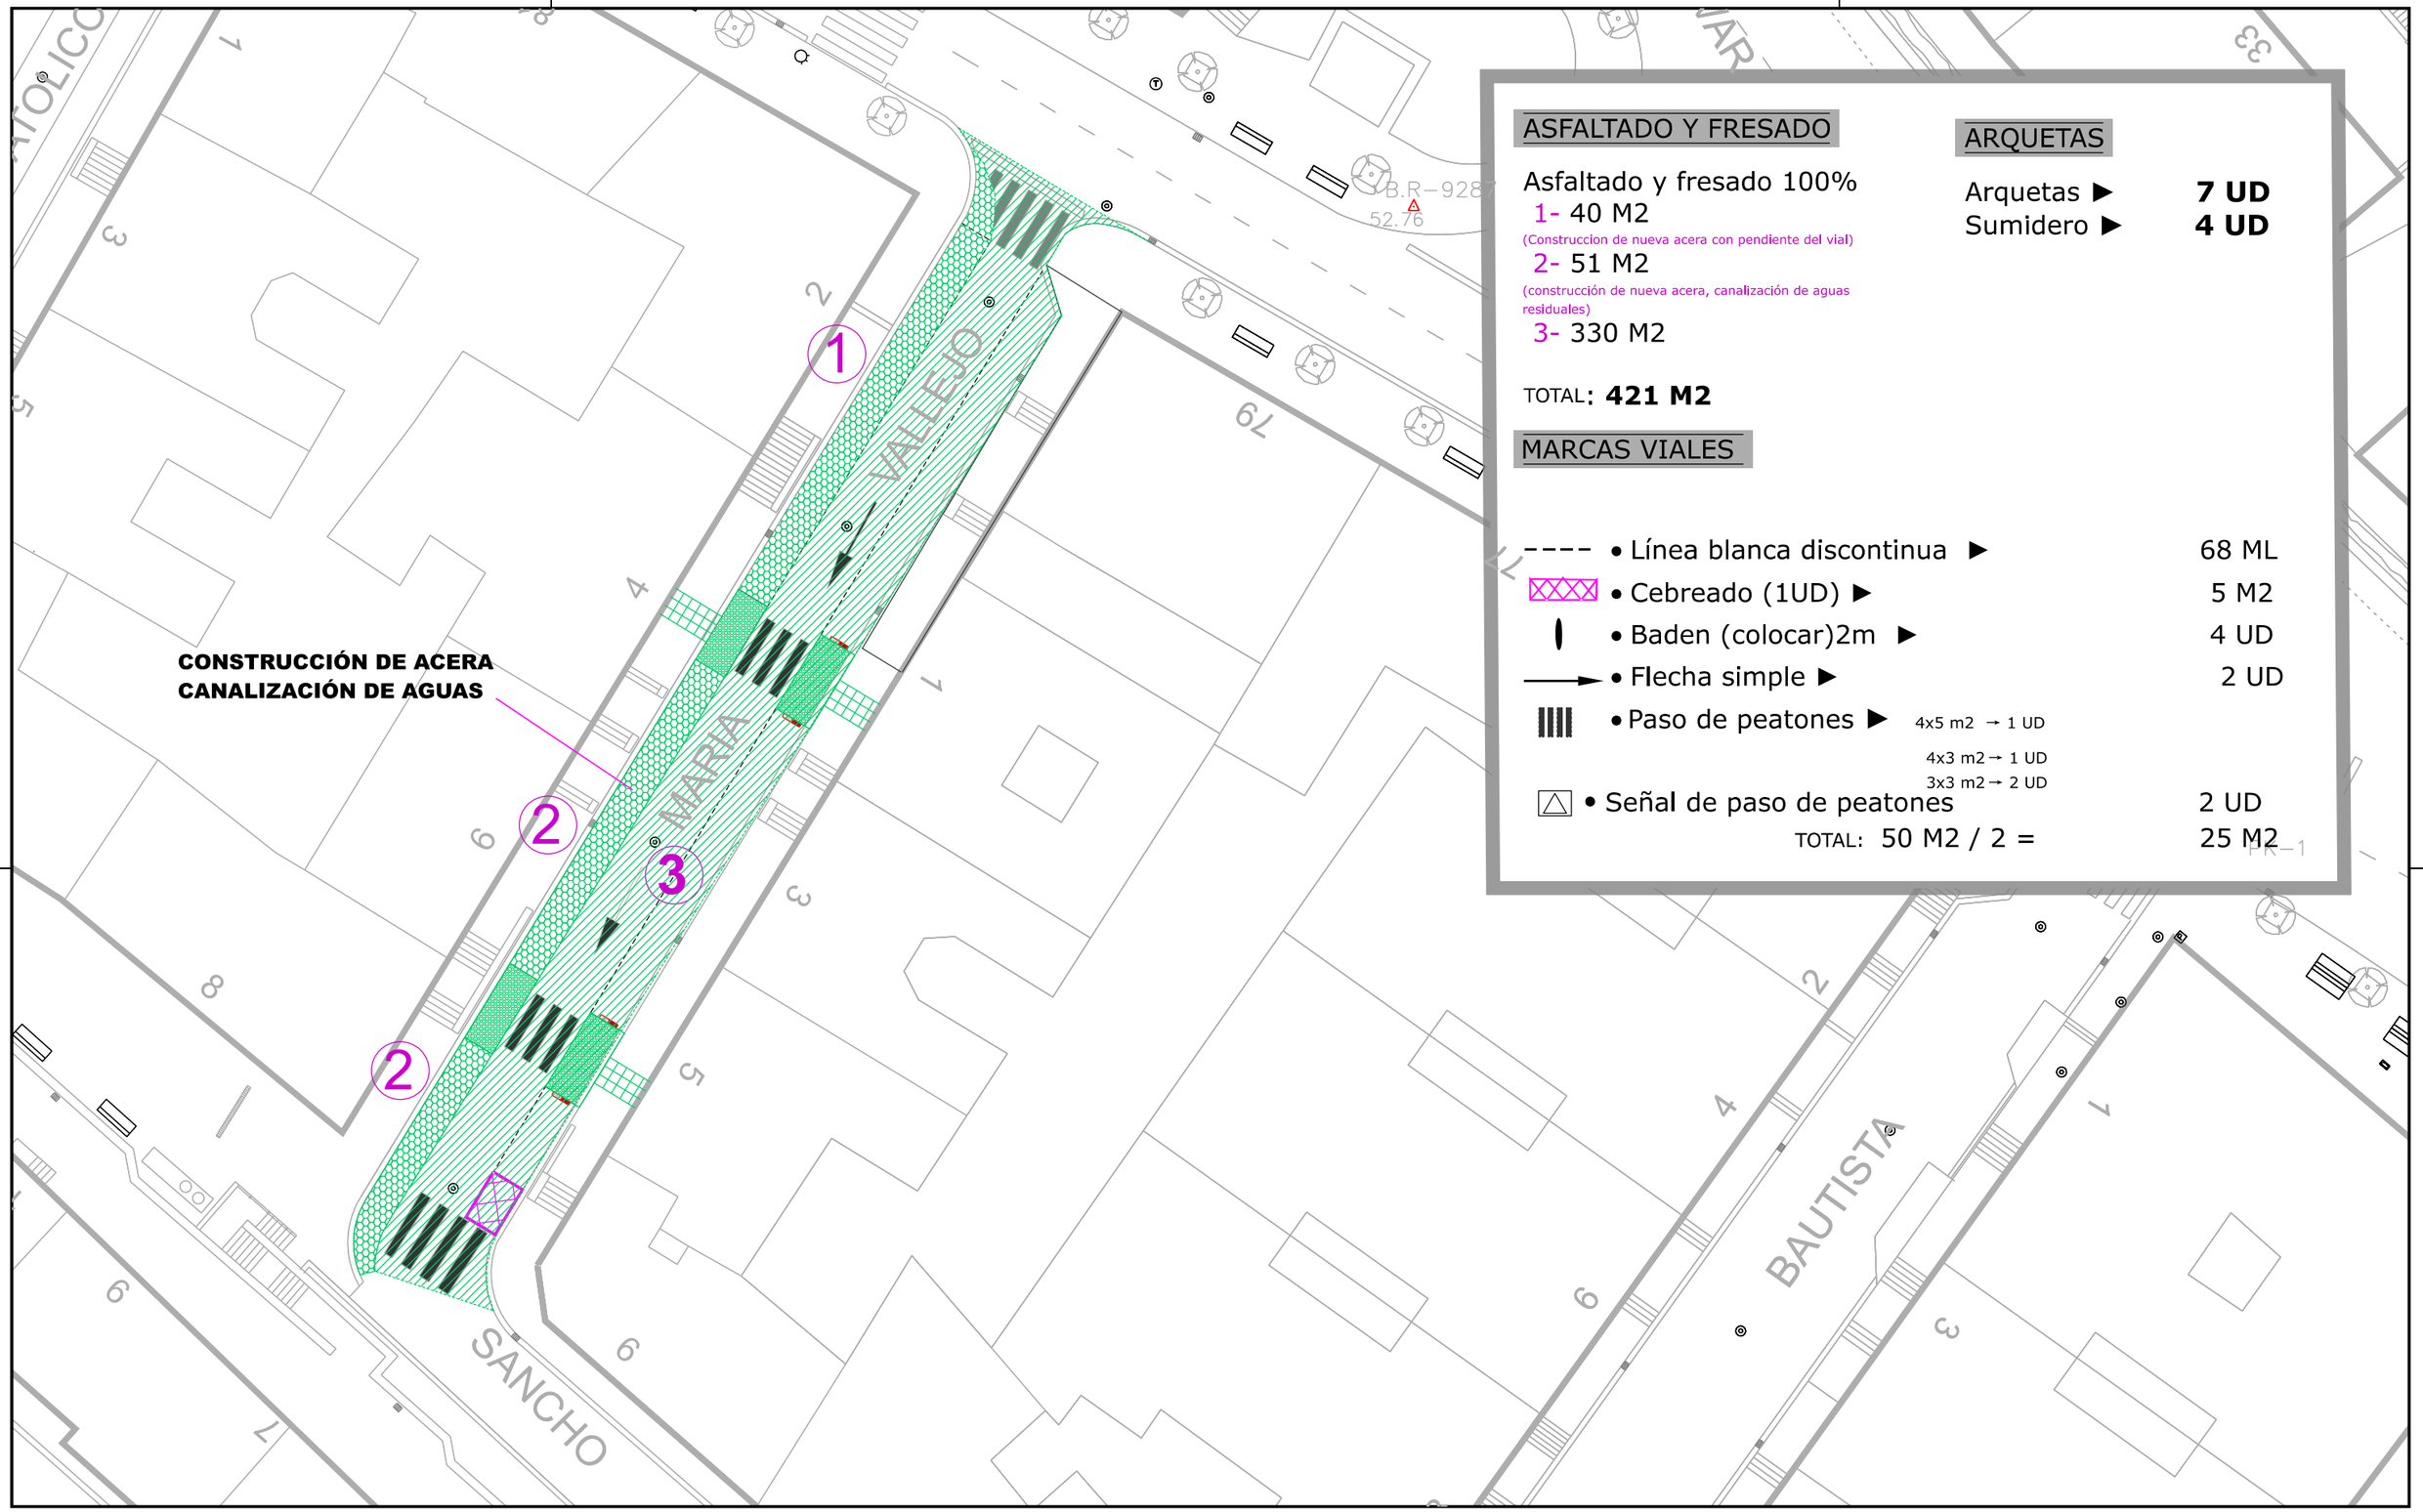


ASFALTADO Y FRESADO

Asfaltado y fresado 100%

1- 40 M2
(Construccion de nueva acera con pendiente del vial)

2- 51 M2
(construcción de nueva acera, canalización de aguas residuales)

3- 330 M2

TOTAL: **421 M2**

ARQUETAS

Arquetas ▶ **7 UD**

Sumidero ▶ **4 UD**

MARCAS VIALES

----	• Línea blanca discontinua ▶	68 ML
⊠	• Cebreado (1UD) ▶	5 M2
▮	• Baden (colocar)2m ▶	4 UD
→	• Flecha simple ▶	2 UD
▮▮▮	• Paso de peatones ▶ 4x5 m2 → 1 UD 4x3 m2 → 1 UD 3x3 m2 → 2 UD	
△	• Señal de paso de peatones	2 UD
	TOTAL: 50 M2 / 2 =	25 M2

PR-1

AYUNTAMIENTO DE PORTUGALETE

PORTUGALETE UDALA

AREA DE OBRAS Y MANTENIMIENTO

LAN-MANTENU SAILA

PROYECTO : PROIEKTUA /	**ASFALTADOS 2022**	ESCALAS : ESKALAK /	**1:300**
PLANO : PLANOA /	**ASFALTADO C/MARIA VALLEJO**		
FECHA: DATA / 00-0000	PLANO Nº : 0.00.00	REV. : 0	DIN-A3
			ORIGINALES JATORRIAK

REV	FECHA	MODIFICACION	REALIZADO	APROBADO
1	08-2022	MODIFICACION	-	-
0	06-2021	PROYECTO CONSTRUCTIVO	A.G.P.	G.G.P.

N PROYECTO :

A-7

ORIGINAL A3: 420 x 297 mm.