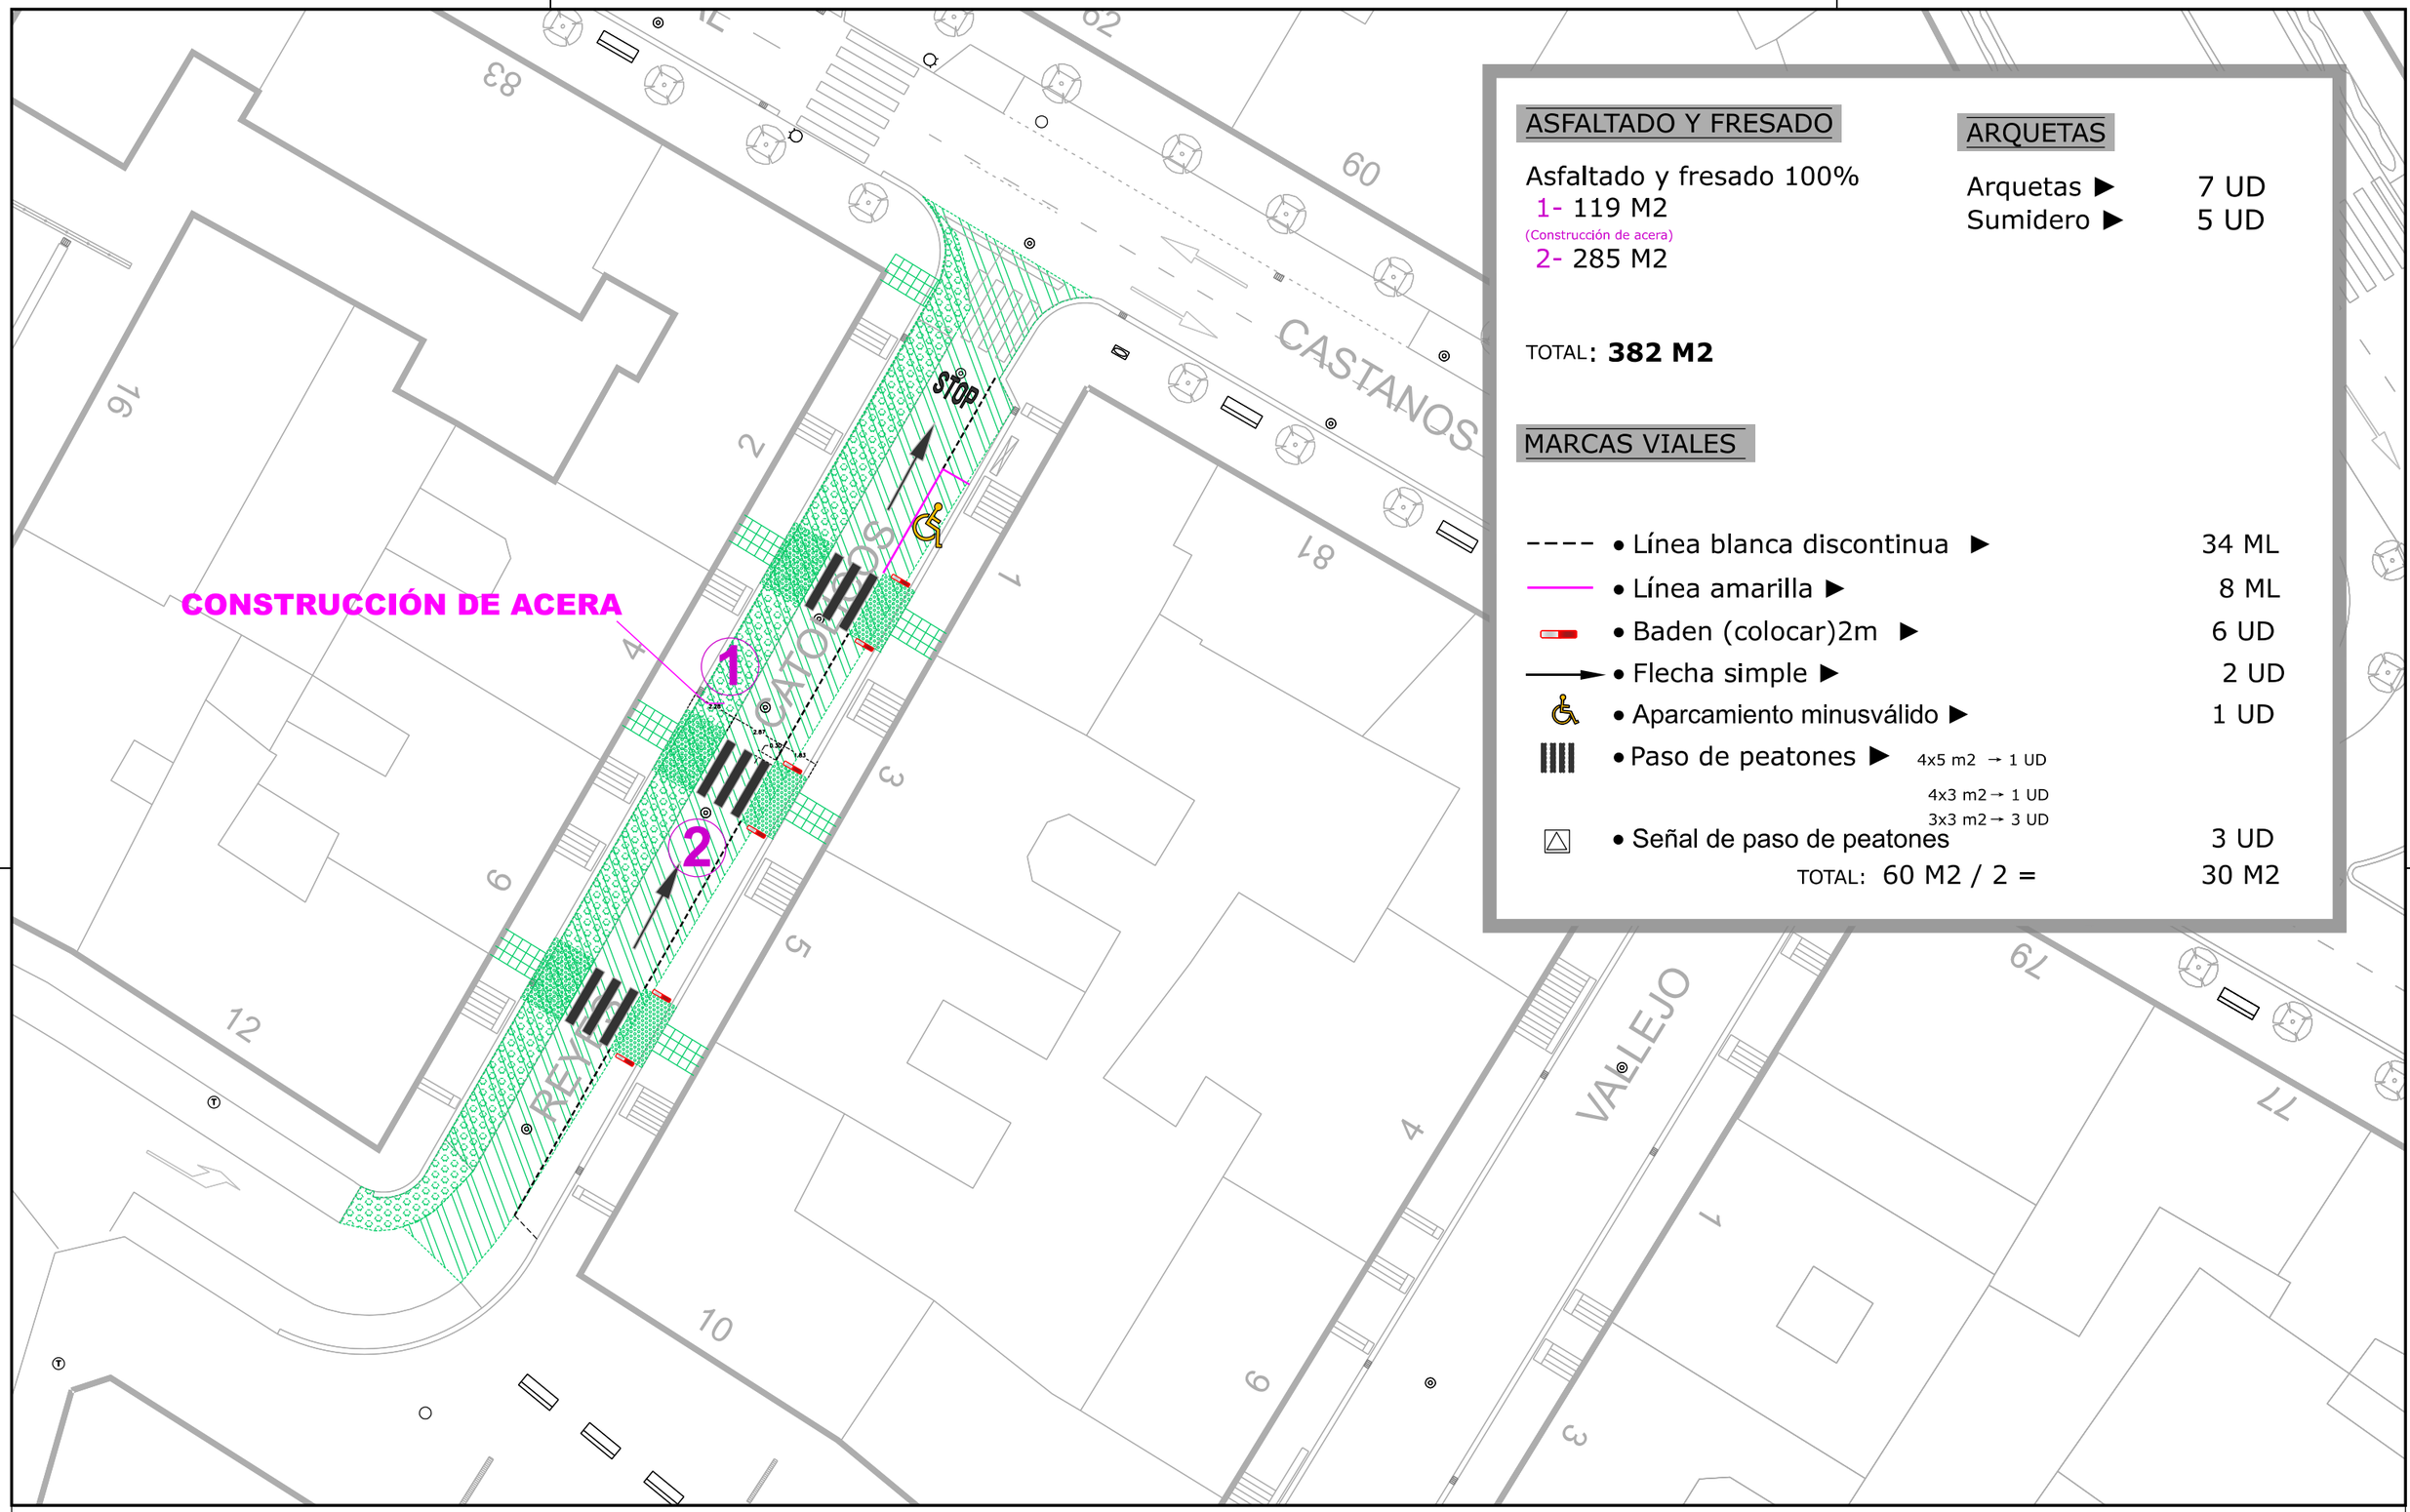


ASFALTADO Y FRESADO

Asfaltado y fresado 100%

1- 119 M2

(Construcción de acera)

2- 285 M2

TOTAL: **382 M2**

ARQUETAS

Arquetas ▶	7 UD
Sumidero ▶	5 UD

MARCAS VIALES

----	• Línea blanca discontinua ▶	34 ML
	• Línea amarilla ▶	8 ML
	• Baden (colocar)2m ▶	6 UD
→	• Flecha simple ▶	2 UD
	• Aparcamiento minusválido ▶	1 UD
	• Paso de peatones ▶ 4x5 m2 → 1 UD 4x3 m2 → 1 UD 3x3 m2 → 3 UD	
	• Señal de paso de peatones	3 UD
	TOTAL: 60 M2 / 2 =	30 M2

AYUNTAMIENTO DE PORTUGALETE

PORTUGALETE UDALA

AREA DE OBRAS Y MANTENIMIENTO

LAN-MANTENU SAILA

PROYECTO : PROIEKTUA / **ASFALTADOS 2022**

PLANO : PLANOA / **ASFALTADO C/ REYES CATÓLICOS**

FECHA: DATA / 00-0000

PLANO Nº : 0.00.00

REV. : 0

ESCALAS : ESKALAK / **1:500**

DIN-A3

ORIGINALES JATORRIAK

REV	FECHA	MODIFICACION	REALIZADO	APROBADO
1	08-2022	MODIFICACION	-	-
0	06-2021	PROYECTO CONSTRUCTIVO	A.G.P.	G.G.P.

N PROYECTO :

A-8

ORIGINAL A3: 420 x 297 mm.