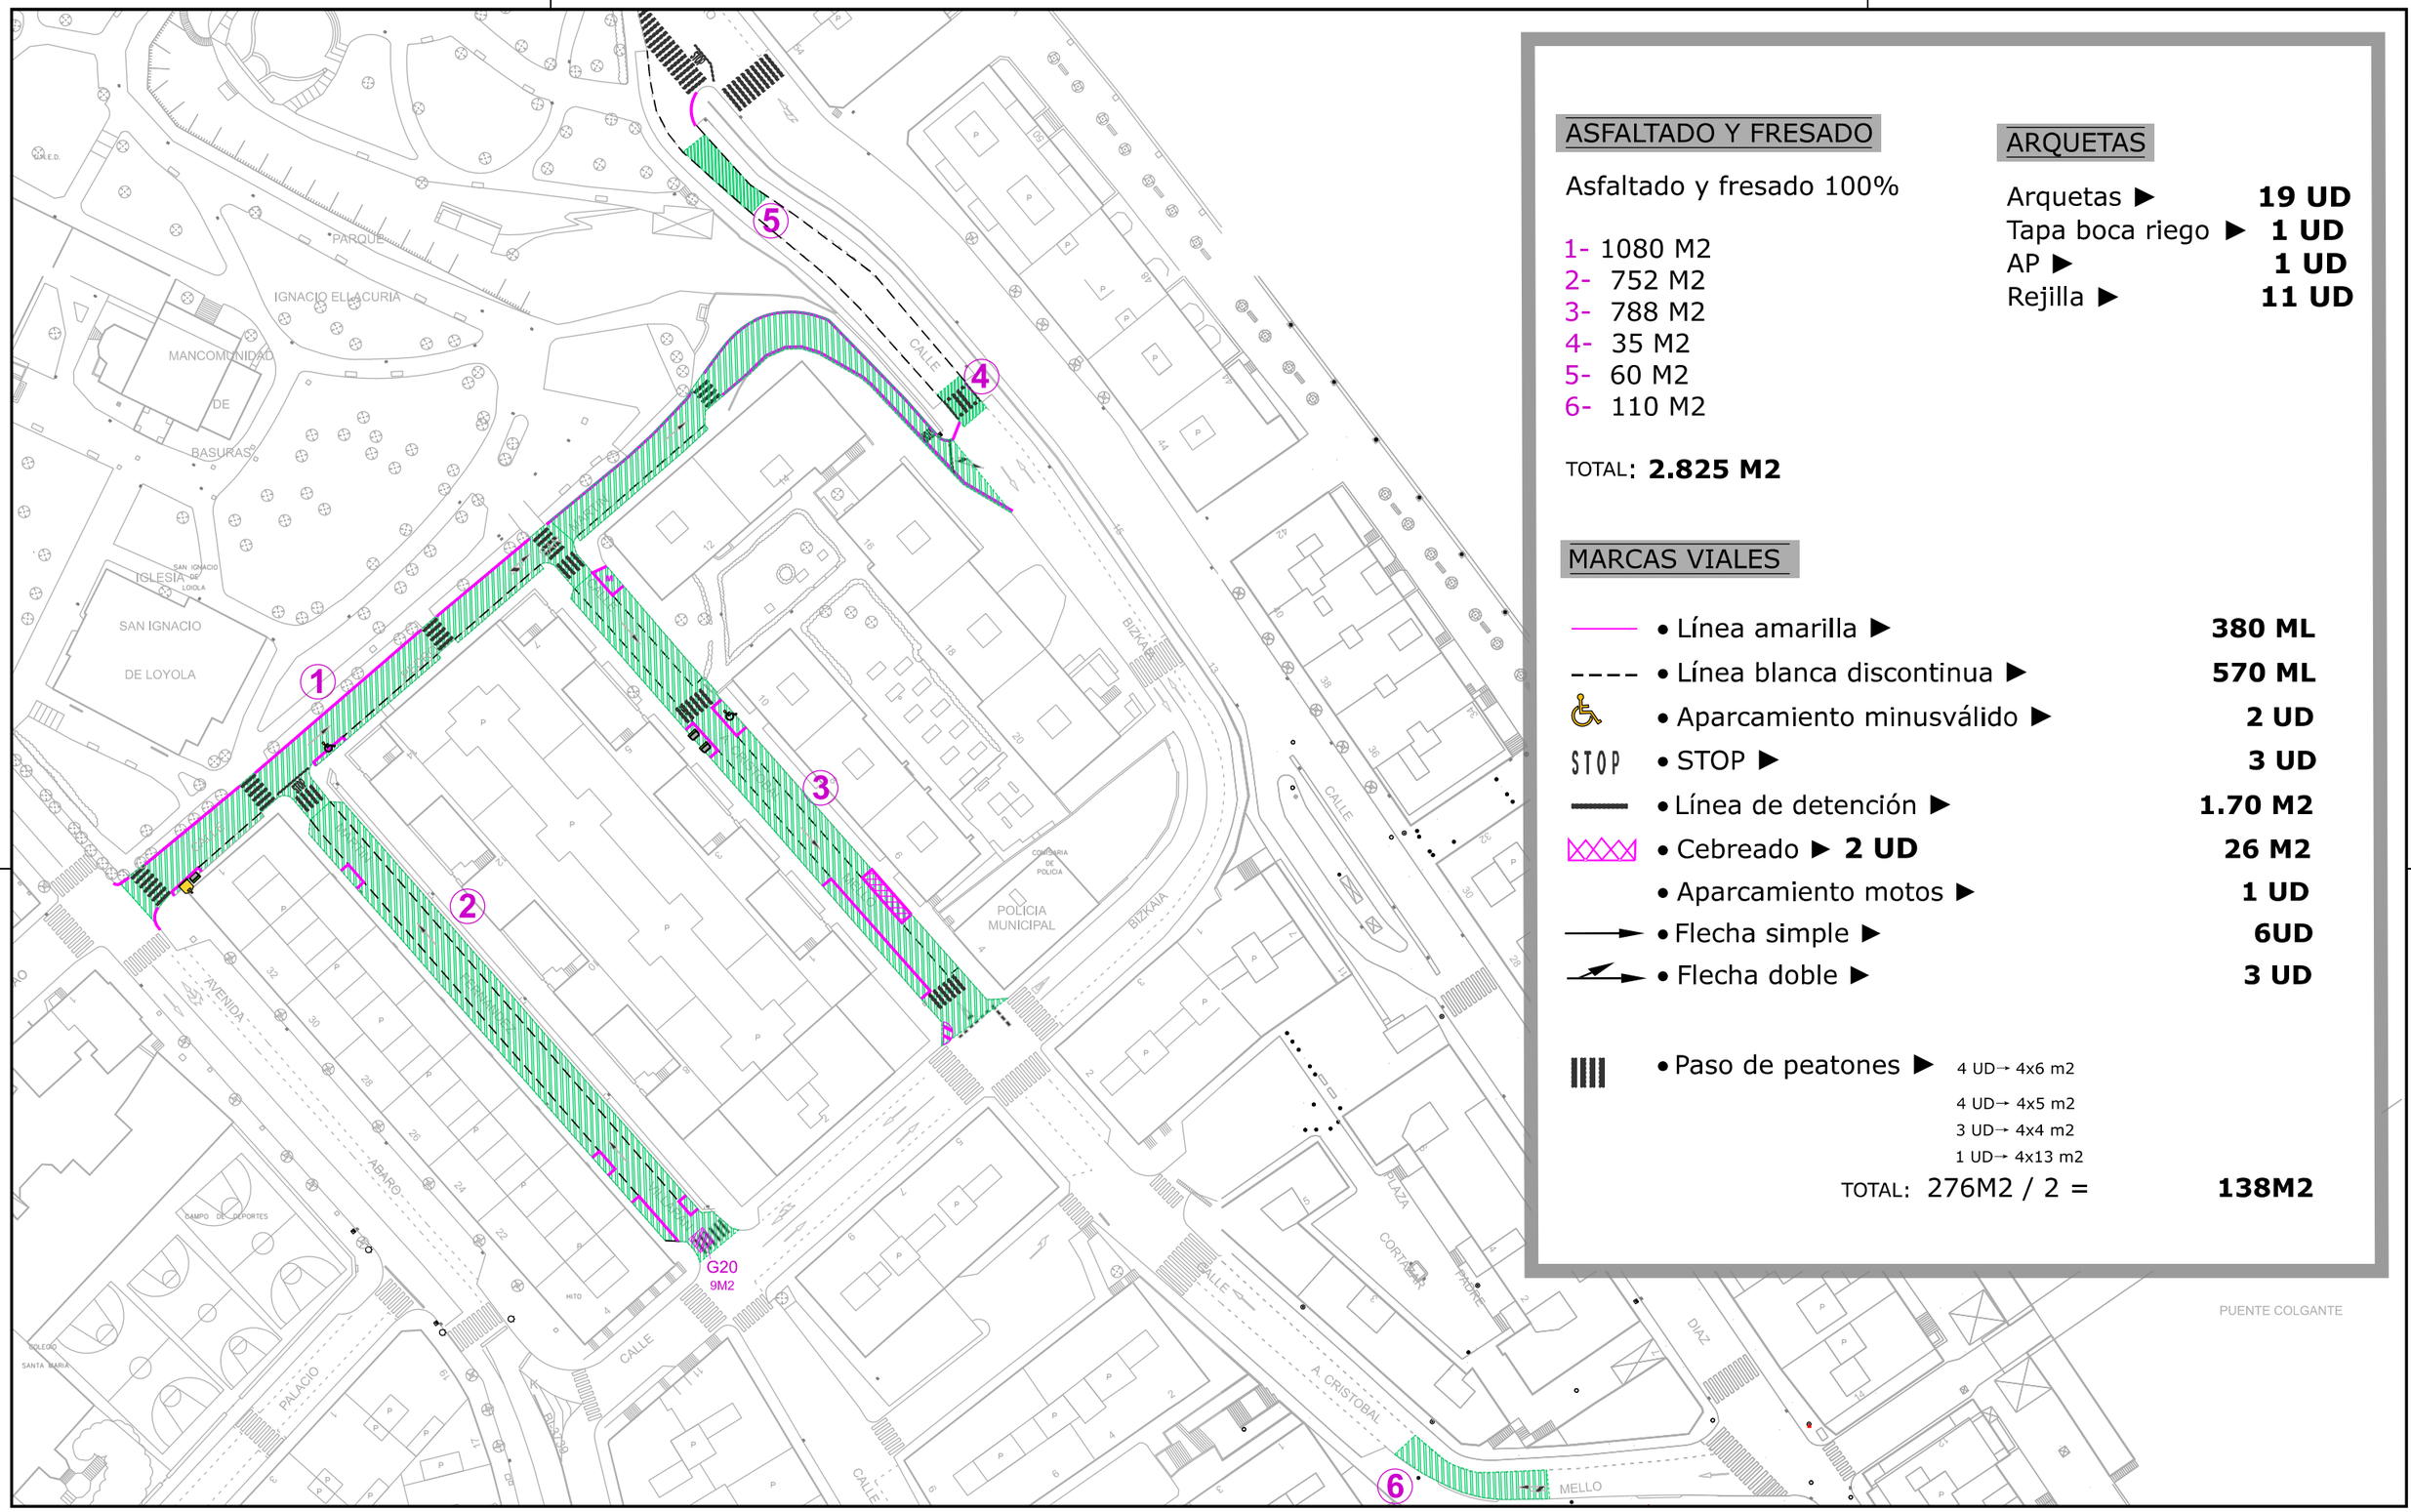


ASFALTADO Y FRESADO

Asfaltado y fresado 100%

1- 1080 M2
2- 752 M2
3- 788 M2
4- 35 M2
5- 60 M2
6- 110 M2

TOTAL: **2.825 M2**

ARQUETAS

Arquetas ►	**19 UD**
Tapa boca riego ►	**1 UD**
AP ►	**1 UD**
Rejilla ►	**11 UD**

MARCAS VIALES

———	• Línea amarilla ►	**380 ML**
- - - -	• Línea blanca discontinua ►	**570 ML**
♿	• Aparcamiento minusválido ►	**2 UD**
STOP	• STOP ►	**3 UD**
———	• Línea de detención ►	**1.70 M2**
▨	• Cebreado ► **2 UD**	**26 M2**
	• Aparcamiento motos ►	**1 UD**
——→	• Flecha simple ►	**6UD**
——→	• Flecha doble ►	**3 UD**
▥	• Paso de peatones ► 4 UD→ 4x6 m2 4 UD→ 4x5 m2 3 UD→ 4x4 m2 1 UD→ 4x13 m2	
	TOTAL: 276M2 / 2 =	**138M2**

AYUNTAMIENTO DE PORTUGALETE
PORTUGALETE UDALA
AREA DE OBRAS Y MANTENIMIENTO
LAN-MANTENU SAILA

PROYECTO : PROIEKTUA / **ASFALTADOS 2022**

PLANO : PLANOA / **C/ PEDRO SAN MARTÍN**
C/ MARTIN FERNÁNDEZ VILLARÁN
C/ ALMIRANTE CRISTÓBAL MELLO

FECHA: DATA / 00-0000

PLANO Nº : 0.00.00

REV. : 0

ESCALAS : ESKALAK / **1:1000**

DIN-A3

ORIGINALES JATORRIAK

REV	FECHA	MODIFICACION	REALIZADO	APROBADO
1	08-2022	MODIFICACION	-	-
0	06-2021	PROYECTO CONSTRUCTIVO	A.G.P.	G.G.P.

N PROYECTO :

A-9

ORIGINAL A3: 420 x 297 mm.