

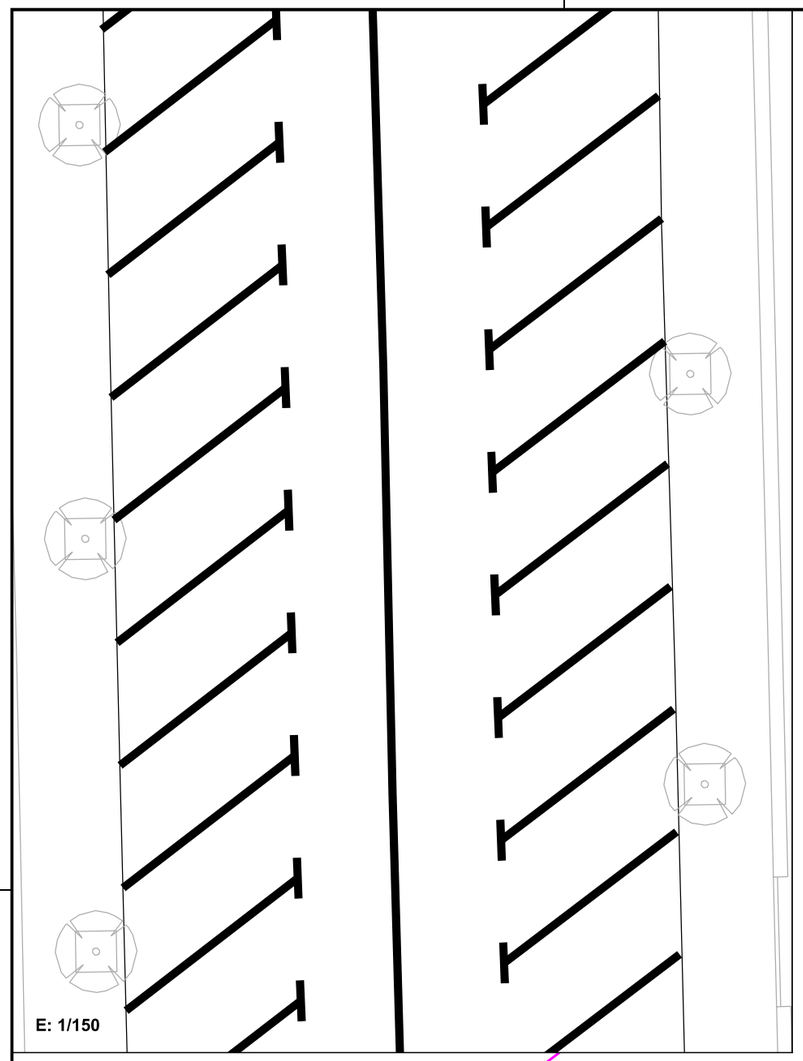


E: 1/150


APARCAMIENTO BATERÍA INVERTIDA - AMBOS LADOS

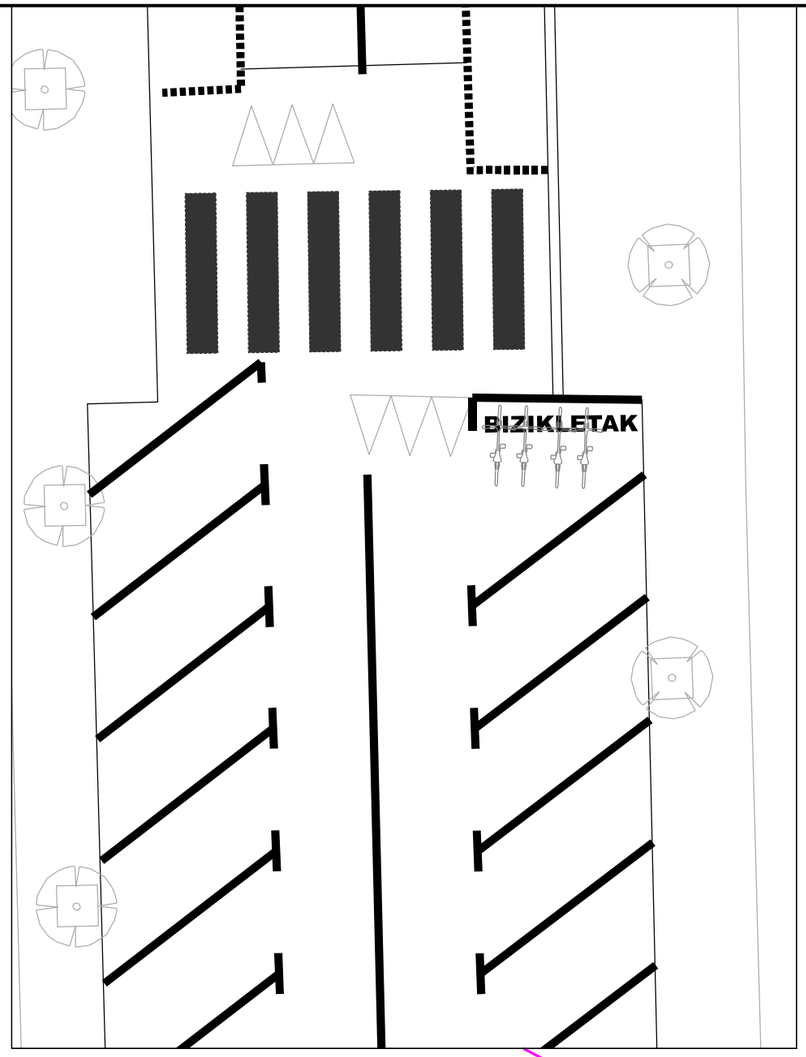

APARCAMIENTO BATERÍA INVERTIDA (LADO DERECHO) Y APARCAMIENTO EXISTENTE

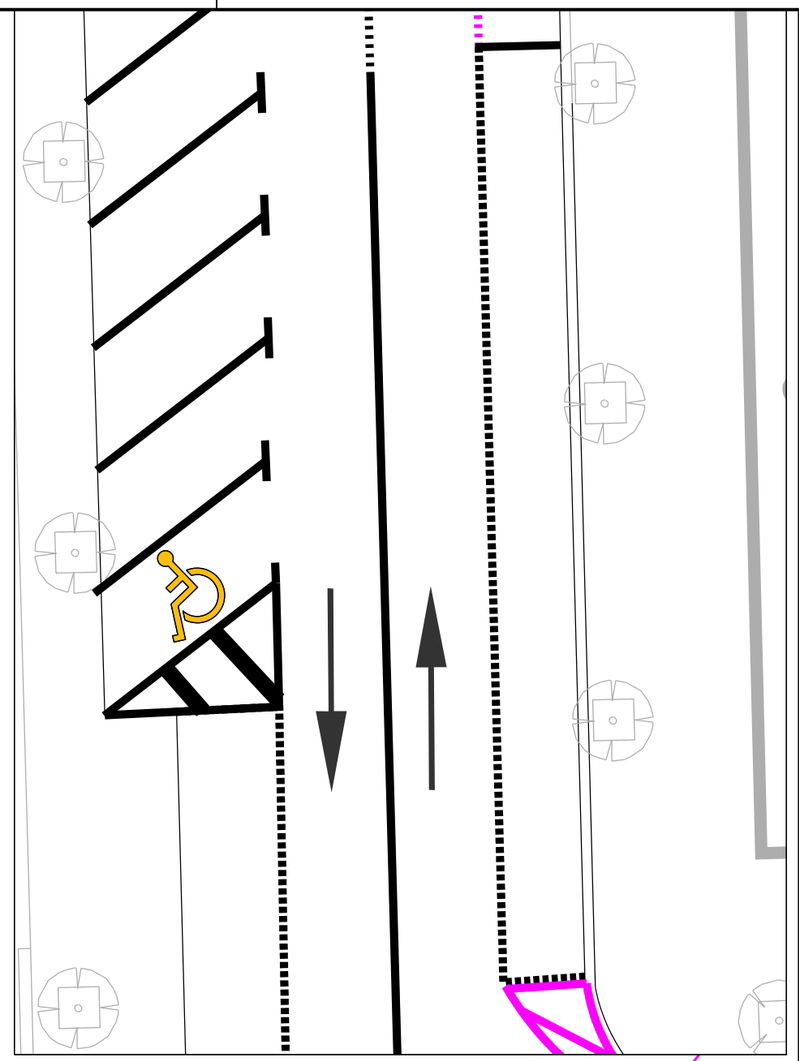

APARCAMIENTO BATERÍA INVERTIDA Y APARCAMIENTO EXISTENTE

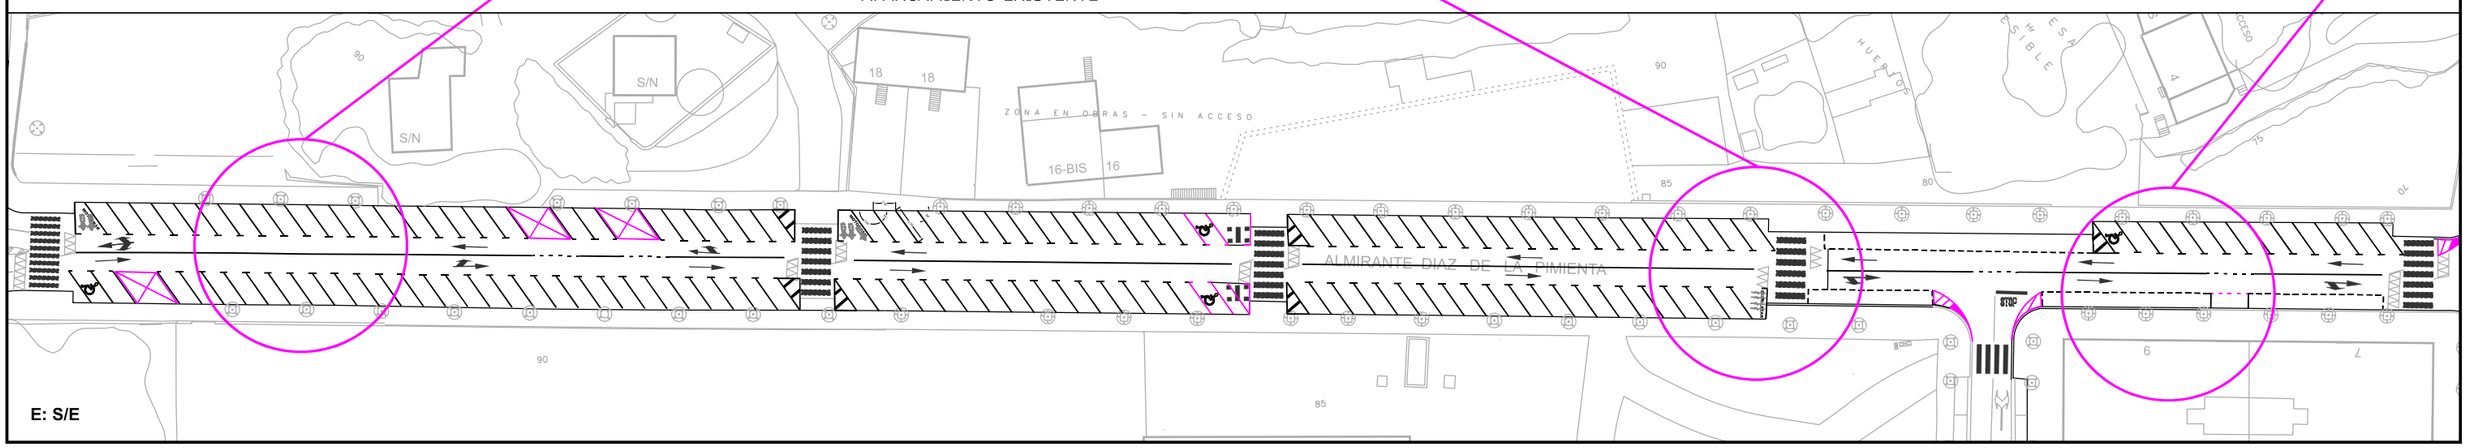

E: S/E

AYUNTAMIENTO DE PORTUGALETE

PORTUGALETE UDALA

AREA DE OBRAS Y MANTENIMIENTO

LAN-MANTENU SAILA

PROYECTO : PROIEKTUA / **ASFALTADOS 2022**

PLANO : PLANOA / **C/ALMIRANTE DIAZ DE LA PIMIENTA**

FECHA: DATA / 00-0000

PLANO Nº : 0.00.00

REV. : 0

ESCALAS : ESKALAK / **1:1000**

DIN-A3

ORIGINALES JATORRIAK

REV	FECHA	MODIFICACION	REALIZADO	APROBADO
1	08-2022	MODIFICACION	-	-
0	06-2021	PROYECTO CONSTRUCTIVO	A.G.P.	G.G.P.

N PROYECTO :

A-29(2)

ORIGINAL A3: 420 x 297 mm.