


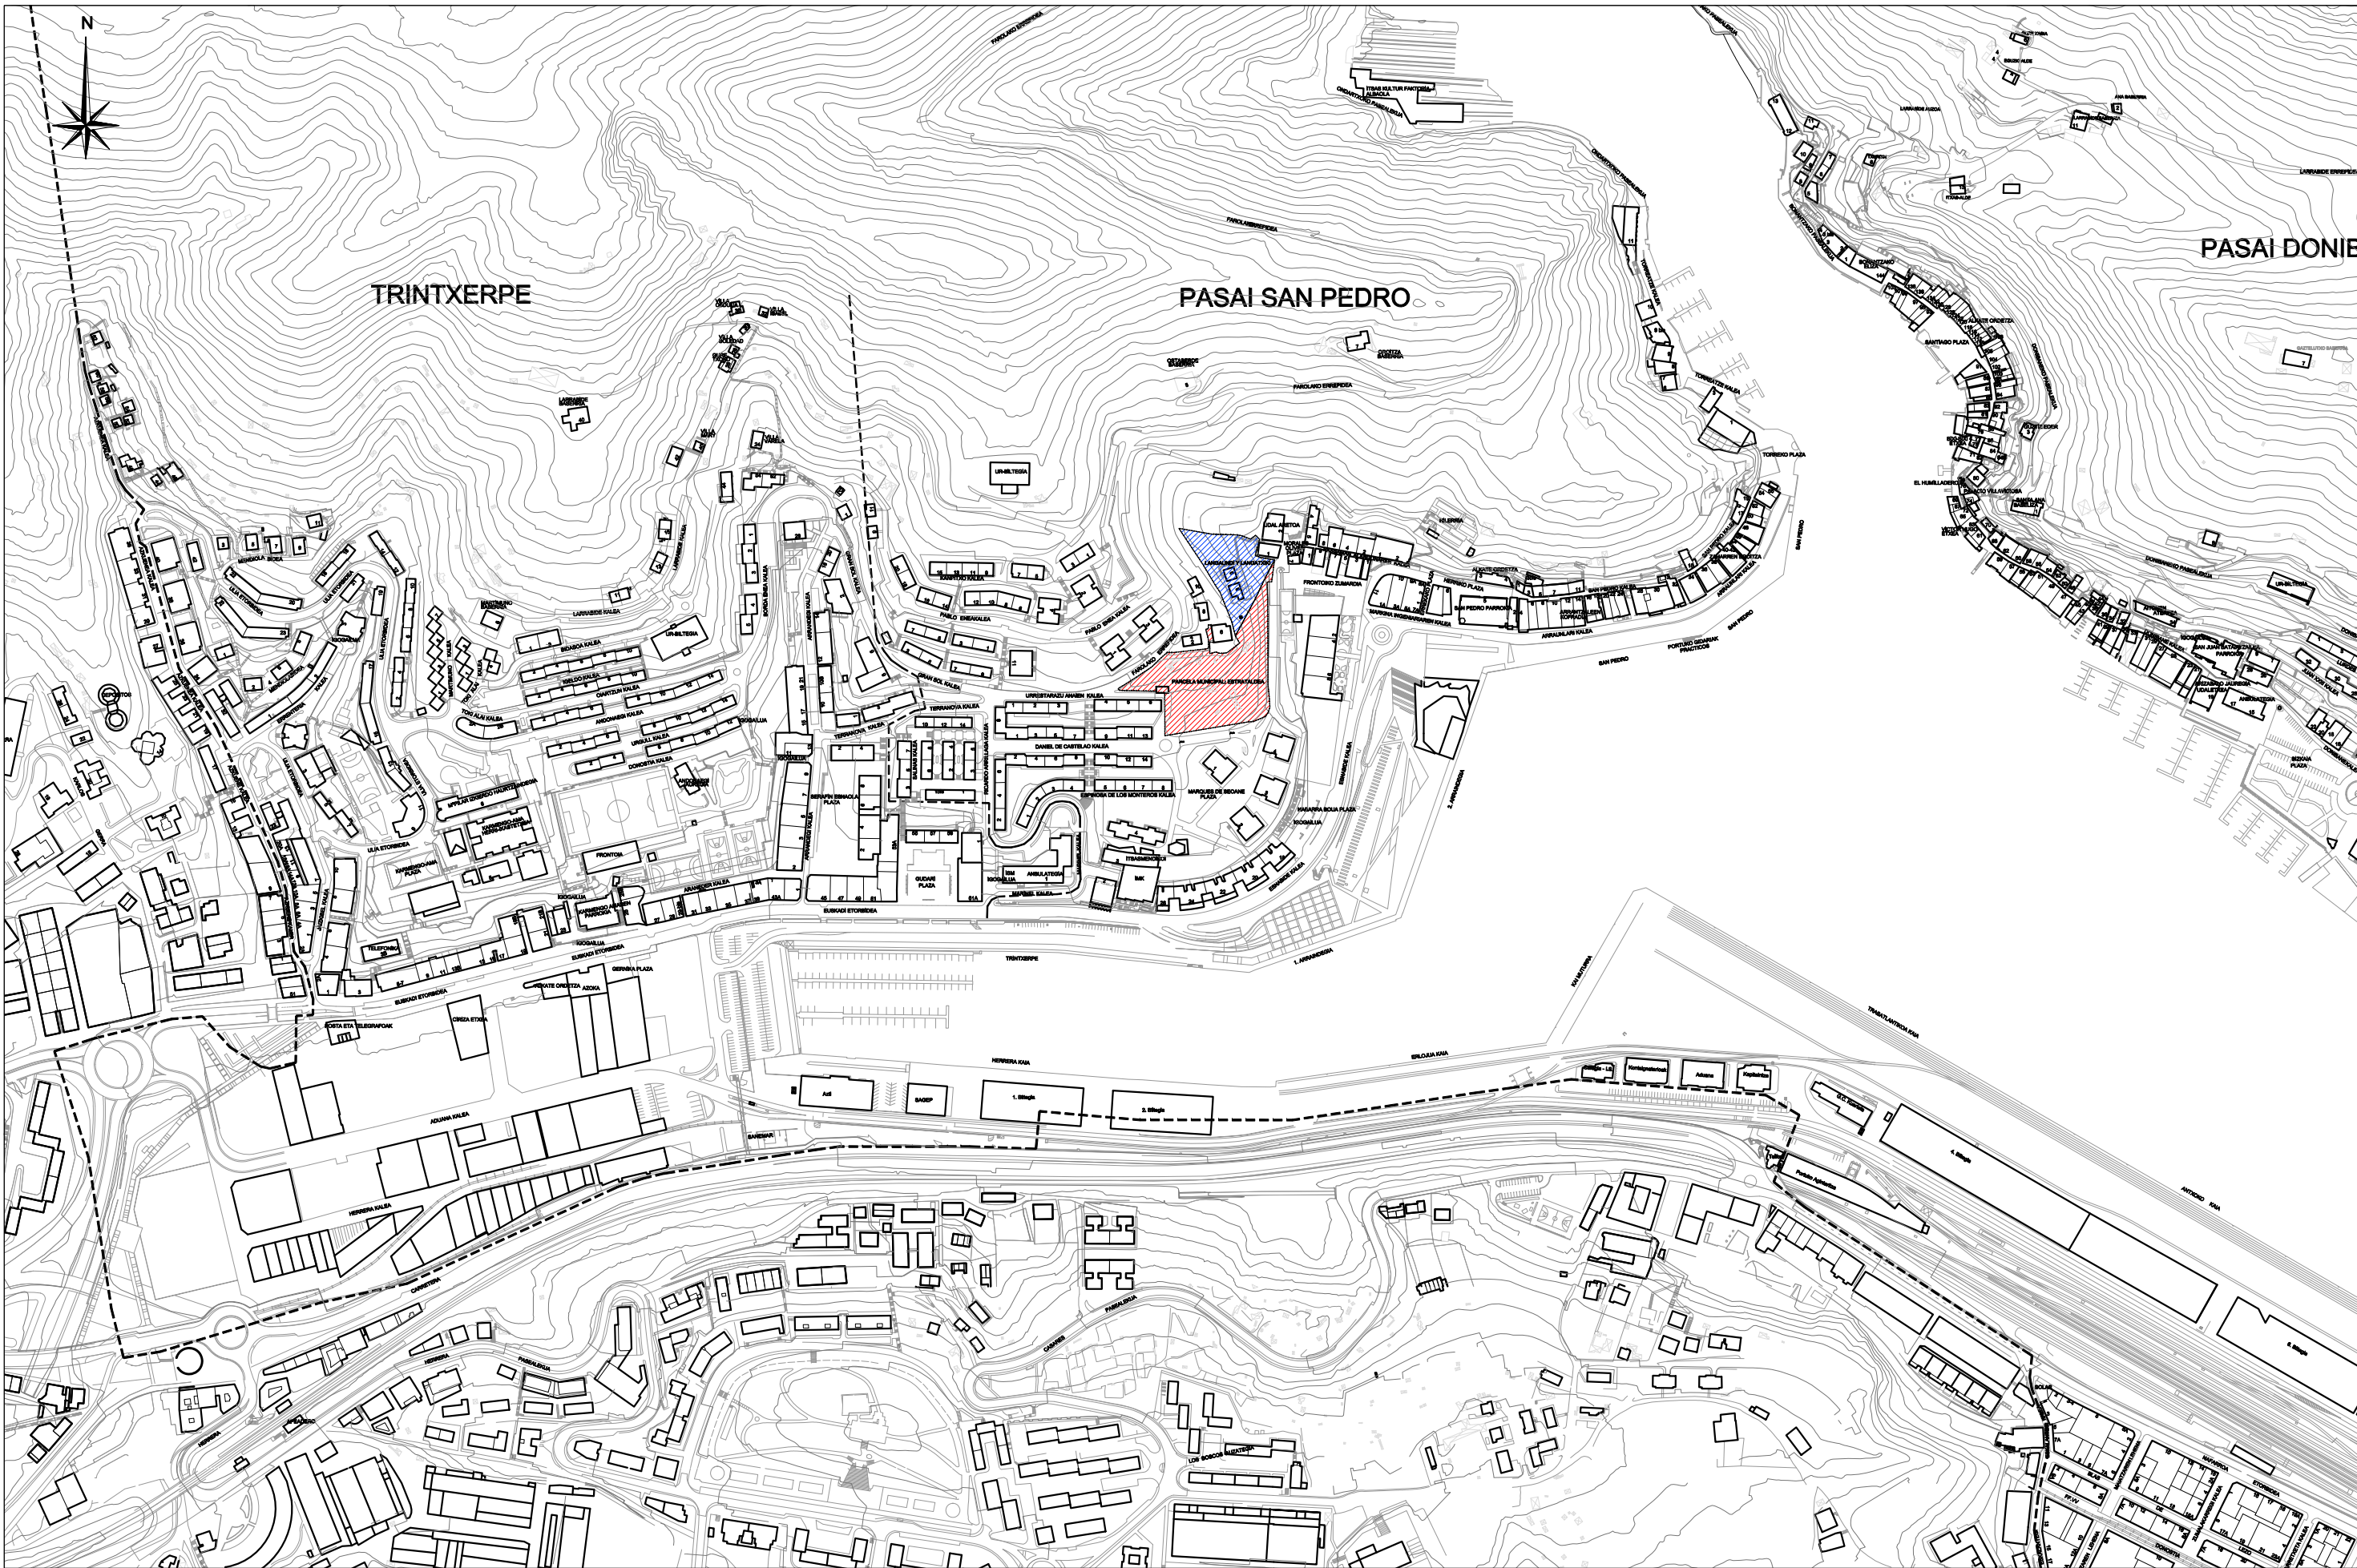

PROYECTO DE OBRAS DE URBANIZACION

**VIAL DE ACCESO PROVISIONAL A VIVIENDAS
LANGATXIKI Y LANGAHAUNDI**

**PASAIA
JUNIO 2022**

REDACTOR

IÑIGO PEÑALBA, Arquitecto

PROMOTOR

**Iñigo Peñalba
Arribas**

Firmado digitalmente por
Iñigo Peñalba Arribas
Fecha: 2022.06.28
08:36:29 +02'00'

EDUARDO RUÍZ DELGADO


SUPERFICIE DEL AMBITO:

-  DELIMITACIÓN DE PARCELA MUNICIPAL DE "ESTRATALDEA": 7.034 m2(s)
-  DELIMITACIÓN DE PARCELA PRIVADA DE "LANGAUNDI Y LANGATXIKI": 2.993 m2(s)

PLANO 01

**SITUACIÓN ACTUAL.
PLANO DE SITUACIÓN.**

ESCALA: 1:5.000

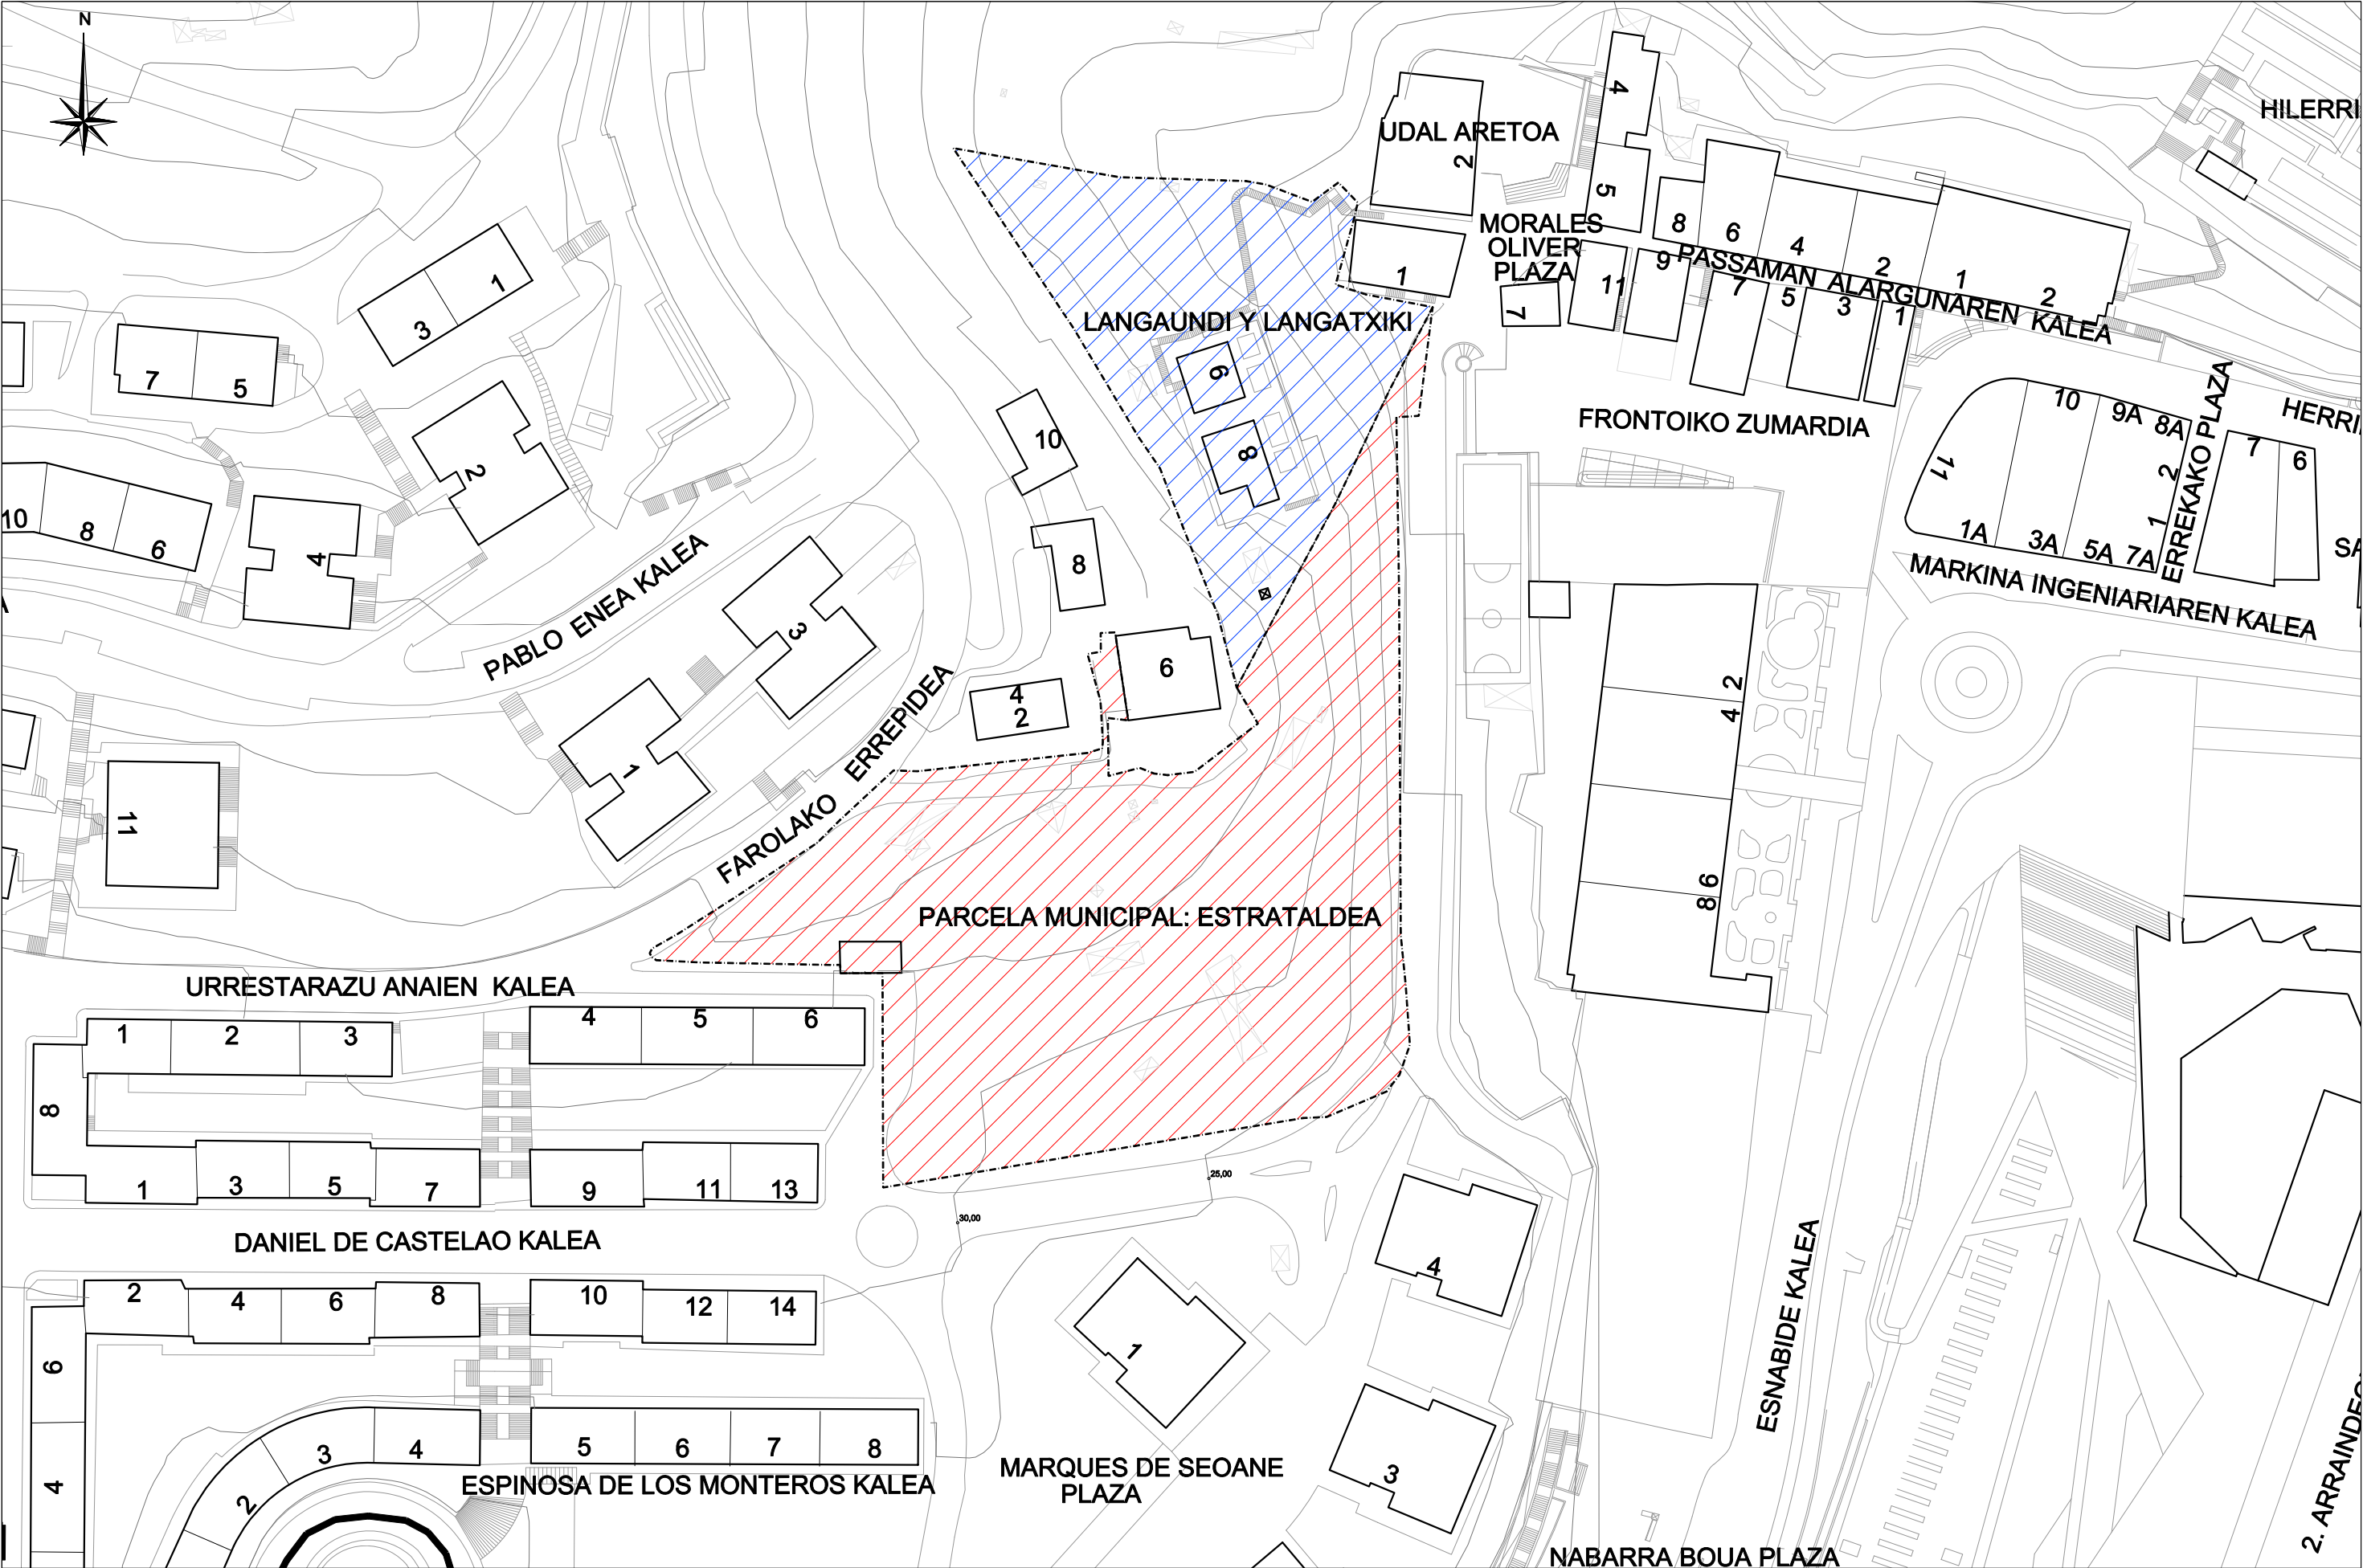

PROYECTO DE OBRAS DE URBANIZACION

VIAL DE ACCESO PROVISIONAL A VIVIENDAS
LANGATXIKI Y LANGAHAUNDI

PASAIA
JUNIO 2022

REDACTOR	PROMOTOR
IÑIGO PEÑALBA, Arquitecto	EDUARDO RUÍZ DELGADO

SUPERFICIE DEL AMBITO:

	DELIMITACIÓN DE PARCELA MUNICIPAL DE "ESTRATALDEA": 7.034 m2(s)
	DELIMITACIÓN DE PARCELA PRIVADA DE "LANGAUNDI Y LANGATXIKI": 2.993 m2(s)

PLANO 02

SITUACIÓN ACTUAL.
PLANO DE EMPLAZAMIENTO

ESCALA: 1:1.000



PROYECTO DE OBRAS DE URBANIZACION

**VIAL DE ACCESO PROVISIONAL A VIVIENDAS
LANGATXIKI Y LANGAHAUNDI**

PASAIA
JUNIO 2022

REDACTOR	PROMOTOR
 IÑIGO PEÑALBA, Arquitecto	EDUARDO RUÍZ DELGADO


SUPERFICIE DEL AMBITO:

	DELIMITACIÓN DE PARCELA MUNICIPAL DE "ESTRATALDEA": 7.034 m2(s)
	DELIMITACIÓN DE PARCELA PRIVADA DE "LANGAUNDI Y LANGATXIKI": 2.993 m2(s)


PLANO 03

**SITUACIÓN ACTUAL.
ORTOFOTO.**

ESCALA: 1:1.000

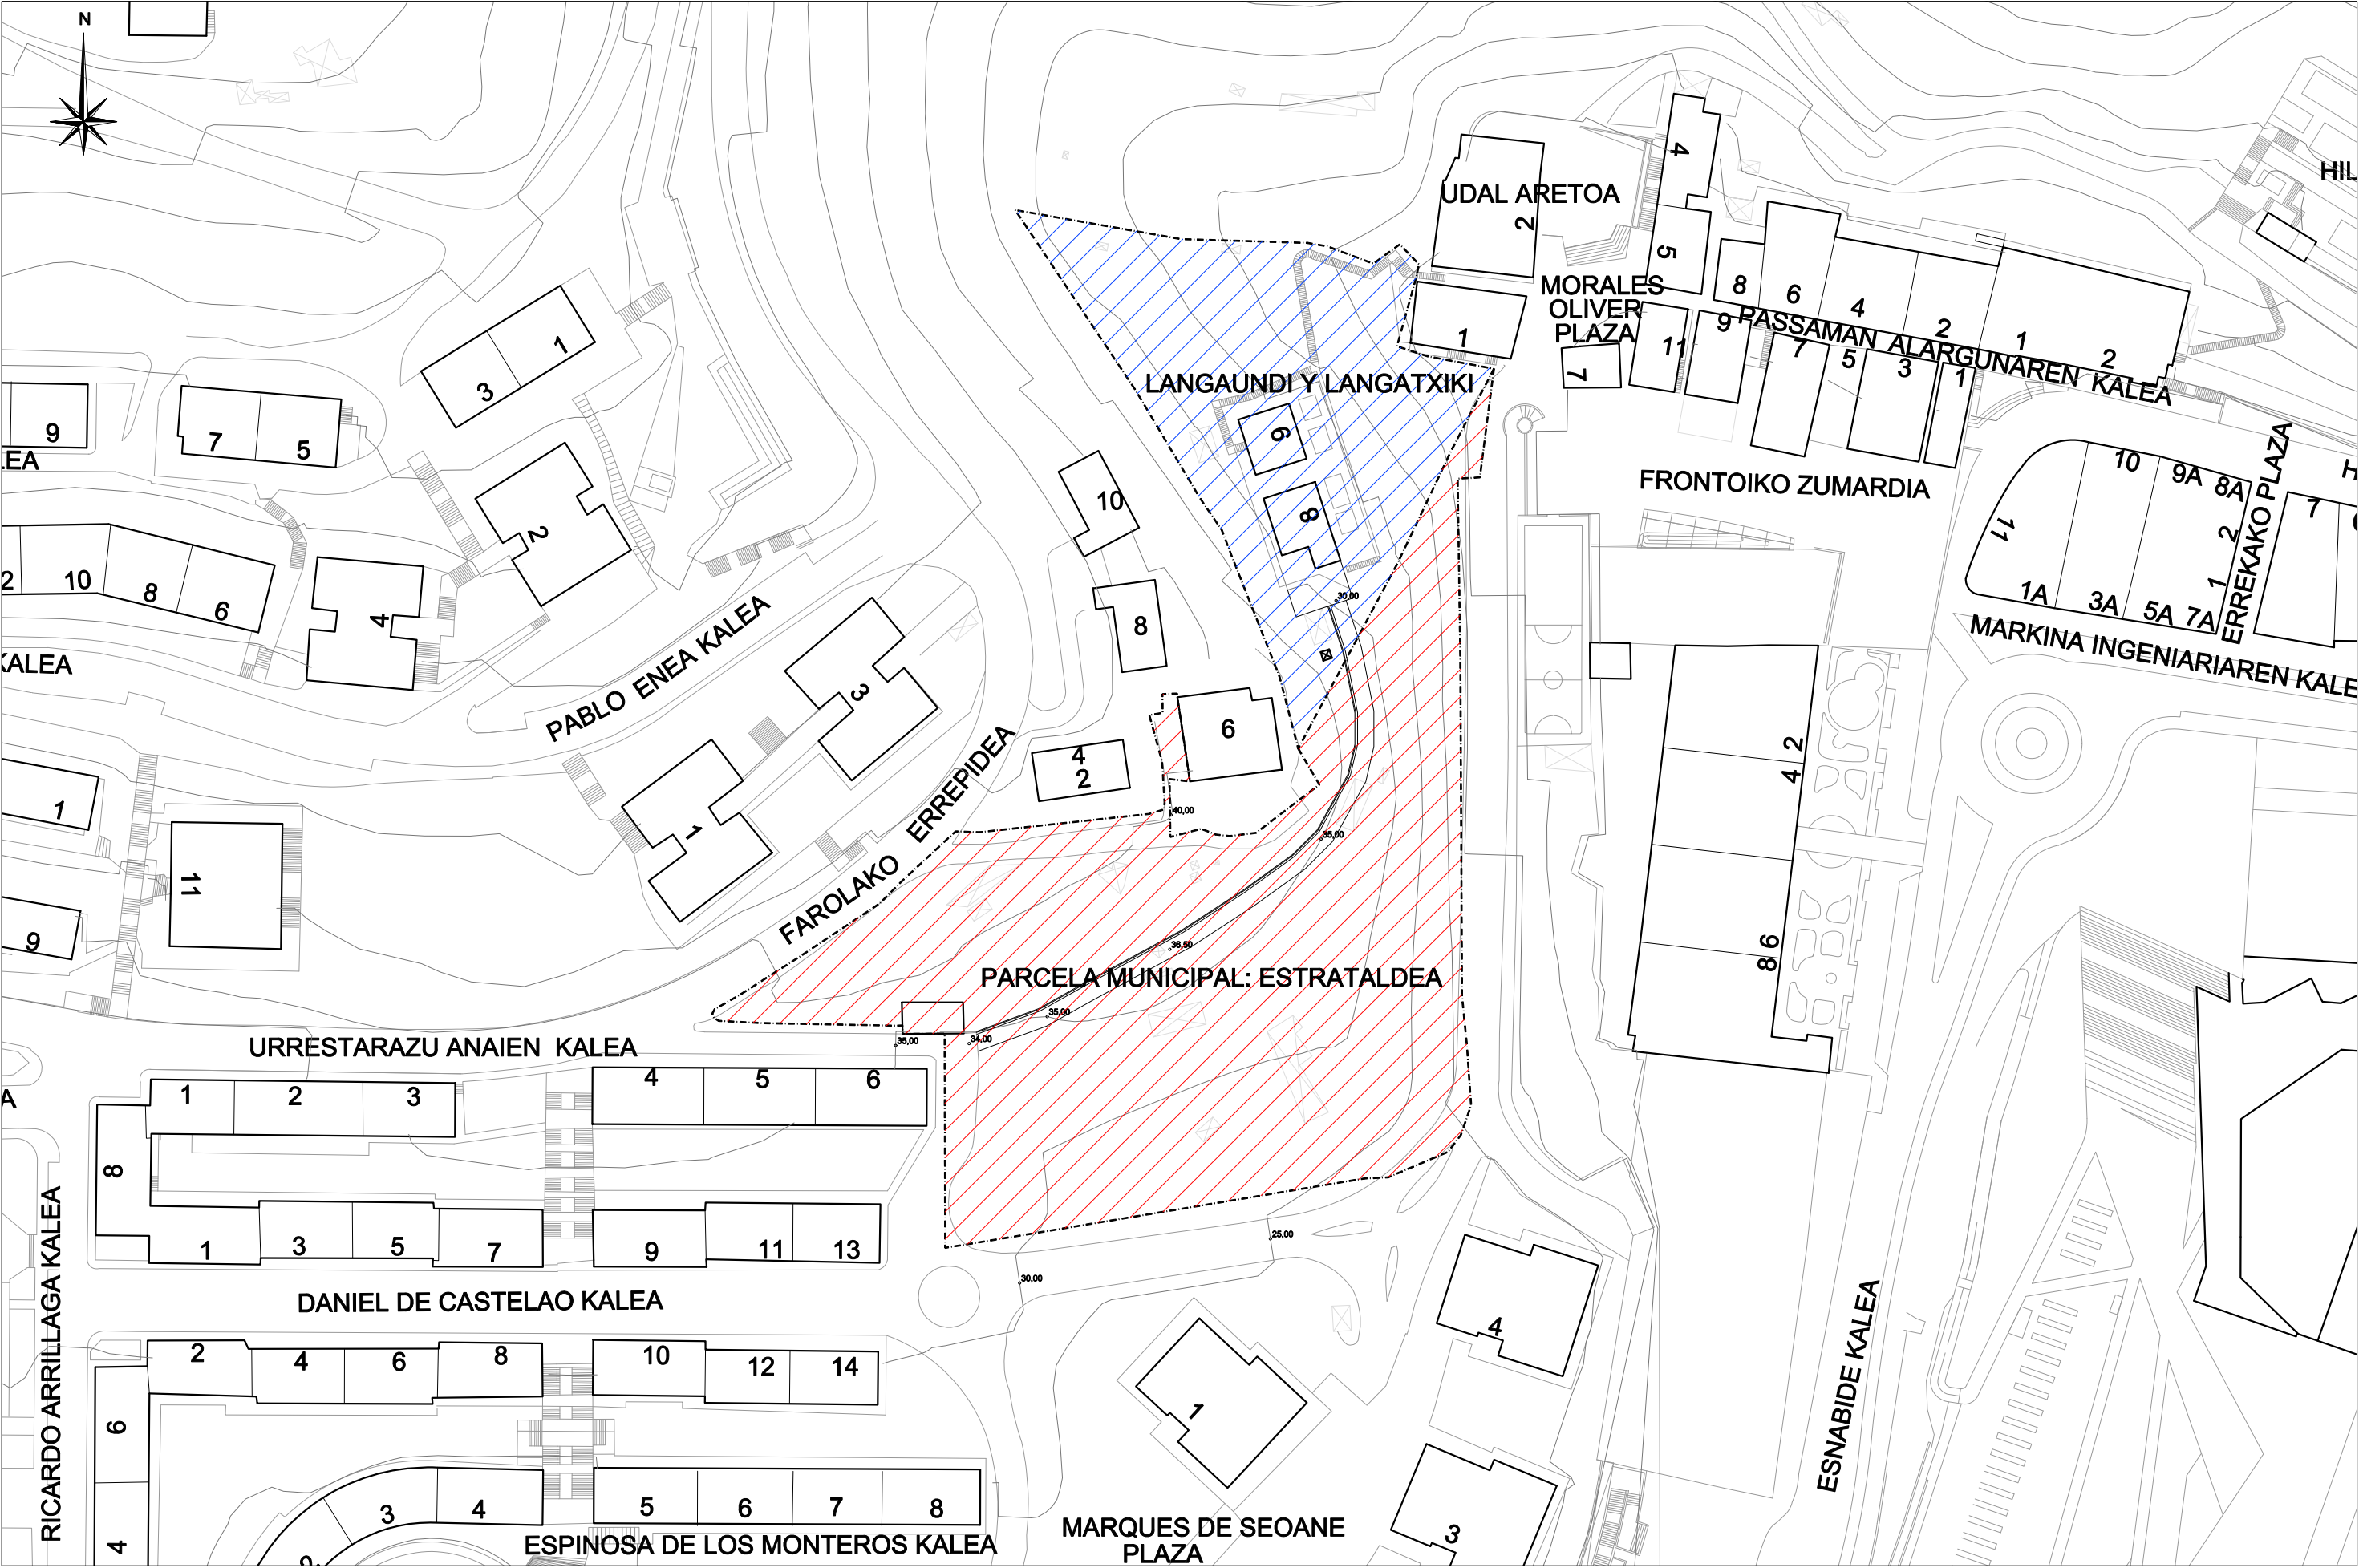

PROYECTO DE OBRAS DE URBANIZACION VIAL DE ACCESO PROVISIONAL A VIVIENDAS LANGATXIKI Y LANGAHAUNDI PASAIA JUNIO 2022	REDACTOR IÑIGO PEÑALBA, Arquitecto PROMOTOR EDUARDO RUÍZ DELGADO	SUPERFICIE DEL AMBITO: DELIMITACIÓN DE PARCELA MUNICIPAL DE "ESTRATALDEA": 7.034 m2(s) DELIMITACIÓN DE PARCELA PRIVADA DE "LANGAUNDI Y LANGATXIKI": 2.993 m2(s)	PLANO 04 ORDENACIÓN. PLANO DE EMPLAZAMIENTO. ESCALA: 1:1.000
--	--	--	--

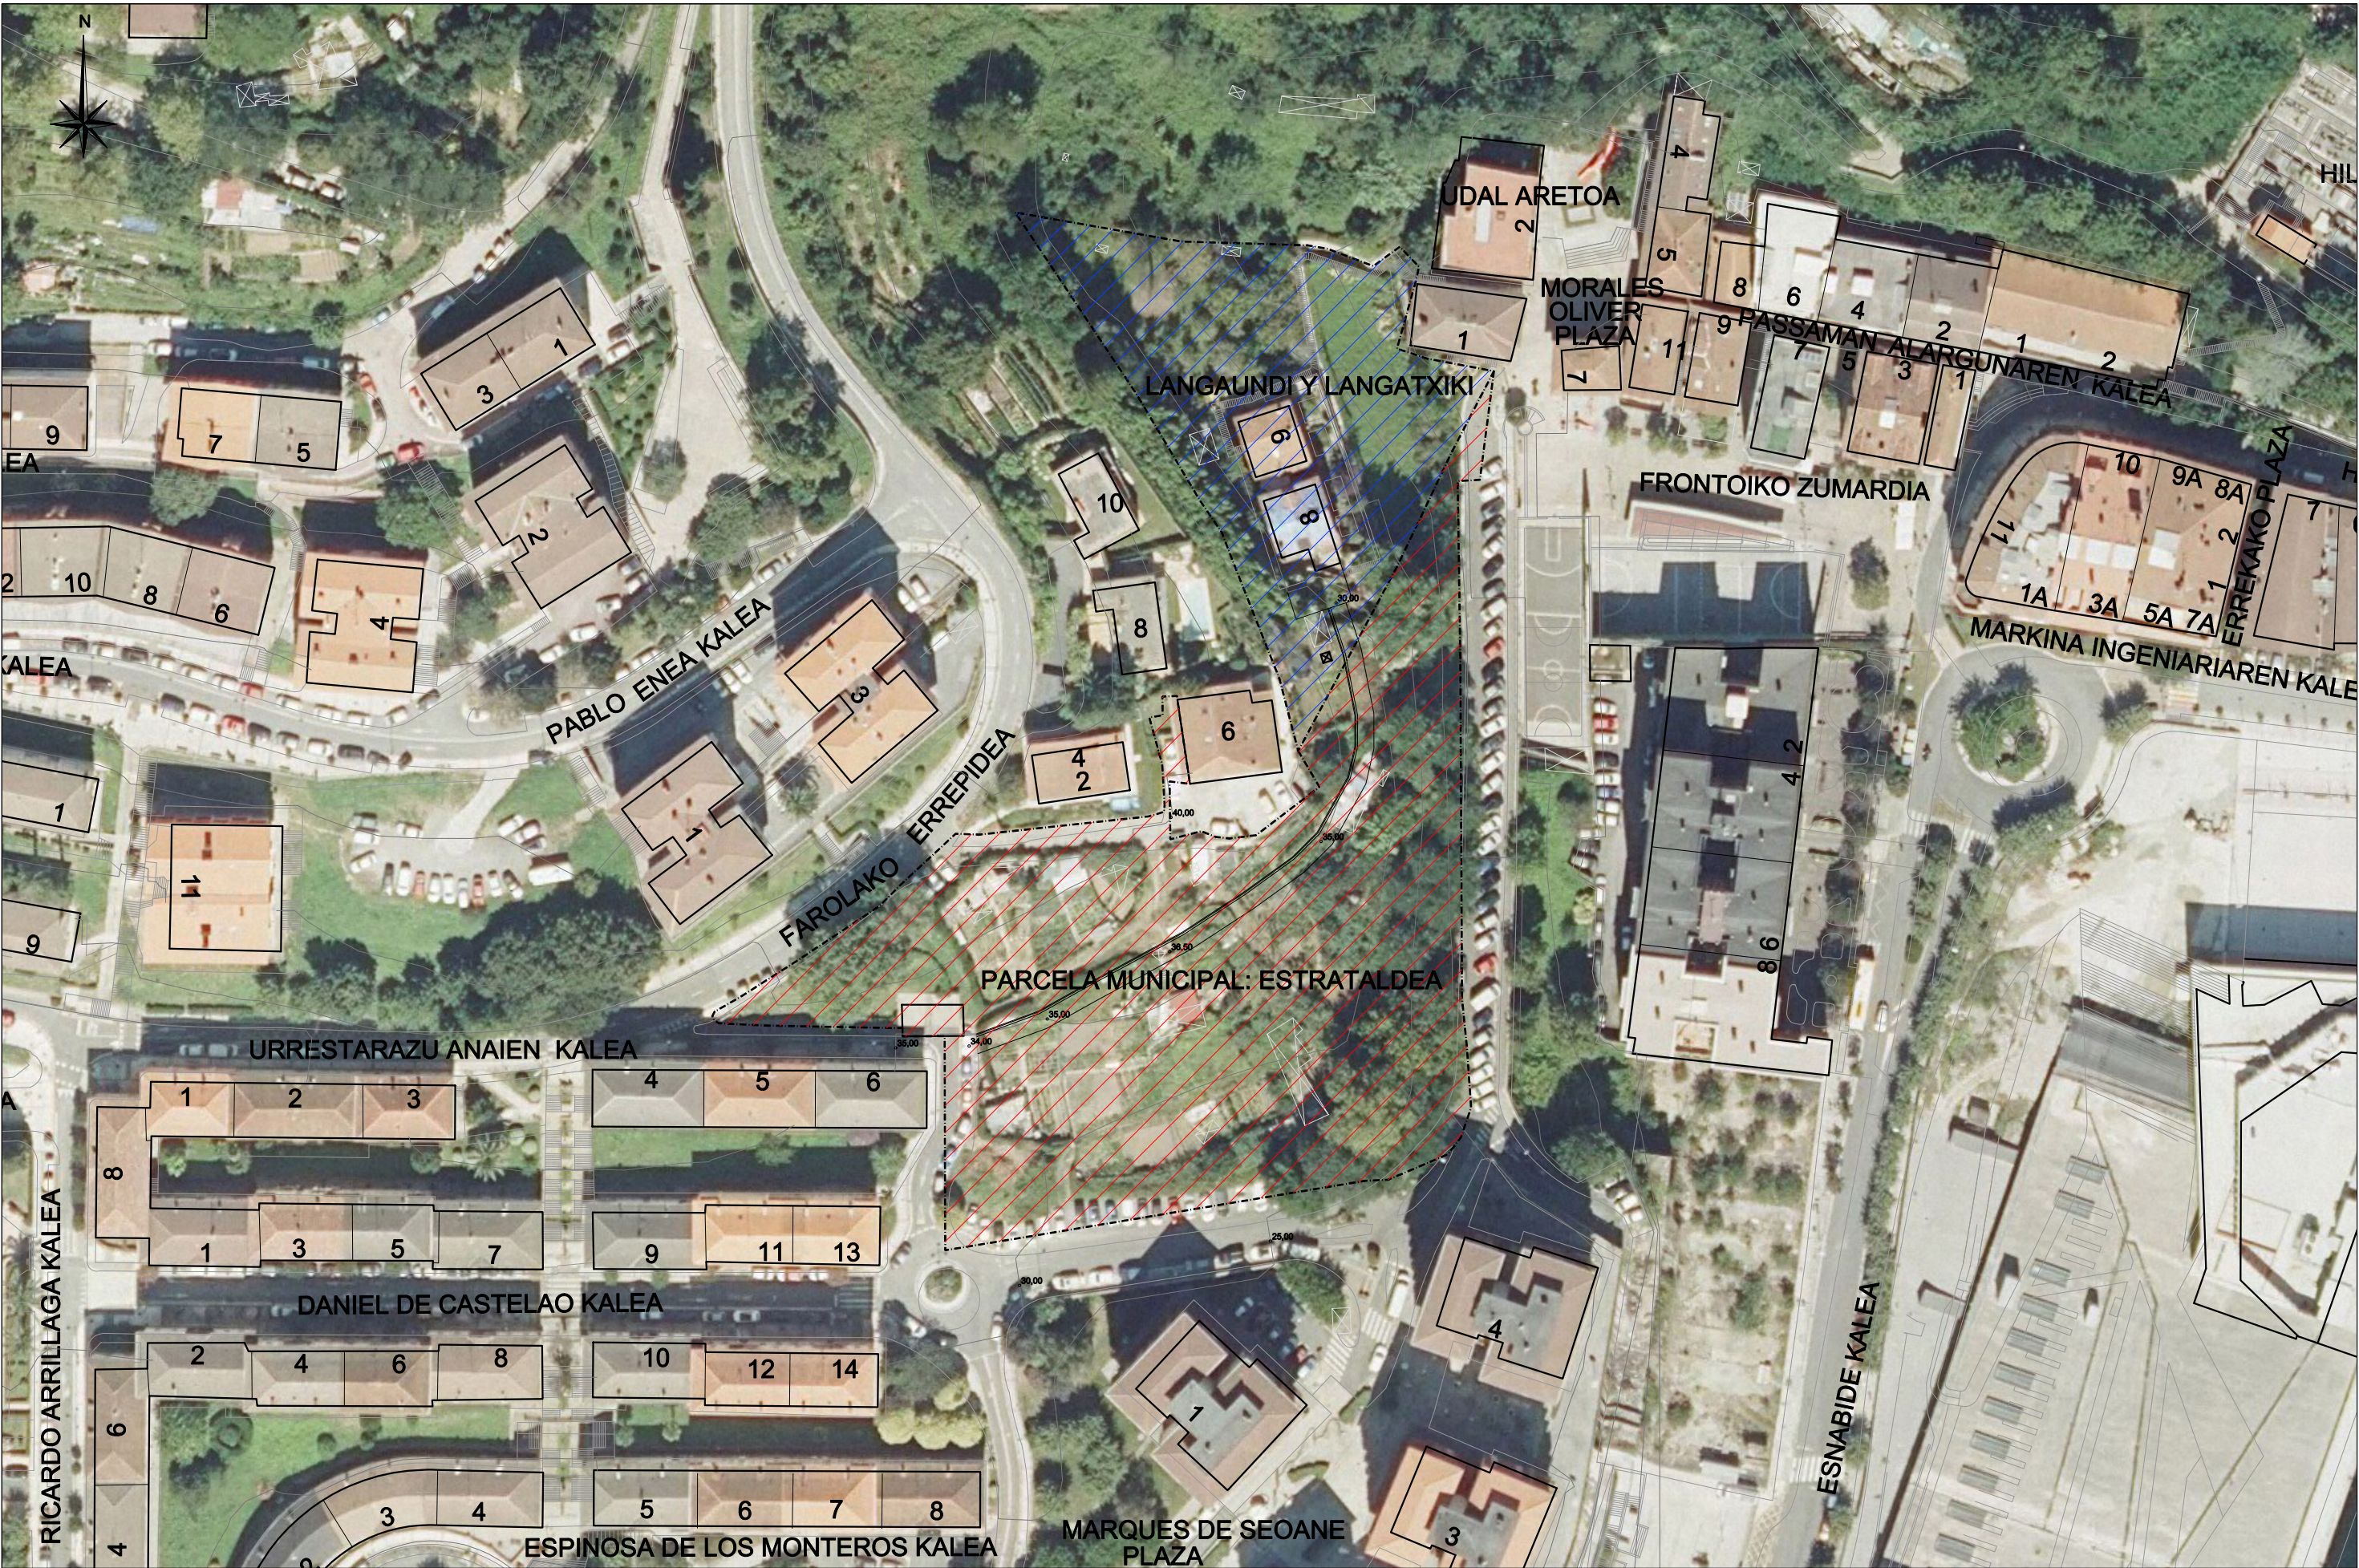

PROYECTO DE OBRAS DE URBANIZACION

**VIAL DE ACCESO PROVISIONAL A VIVIENDAS
LANGATXIKI Y LANGAHAUNDI**

PASAIA
JUNIO 2022

REDACTOR	PROMOTOR
 IÑIGO PEÑALBA, Arquitecto	EDUARDO RUÍZ DELGADO


SUPERFICIE DEL AMBITO:

	DELIMITACIÓN DE PARCELA MUNICIPAL DE "ESTRATALDEA": 7.034 m2(s)
	DELIMITACIÓN DE PARCELA PRIVADA DE "LANGAUNDI Y LANGATXIKI": 2.993 m2(s)

PLANO 05

**ORDENACIÓN.
ORTOFOTO.**

ESCALA: 1:1.000

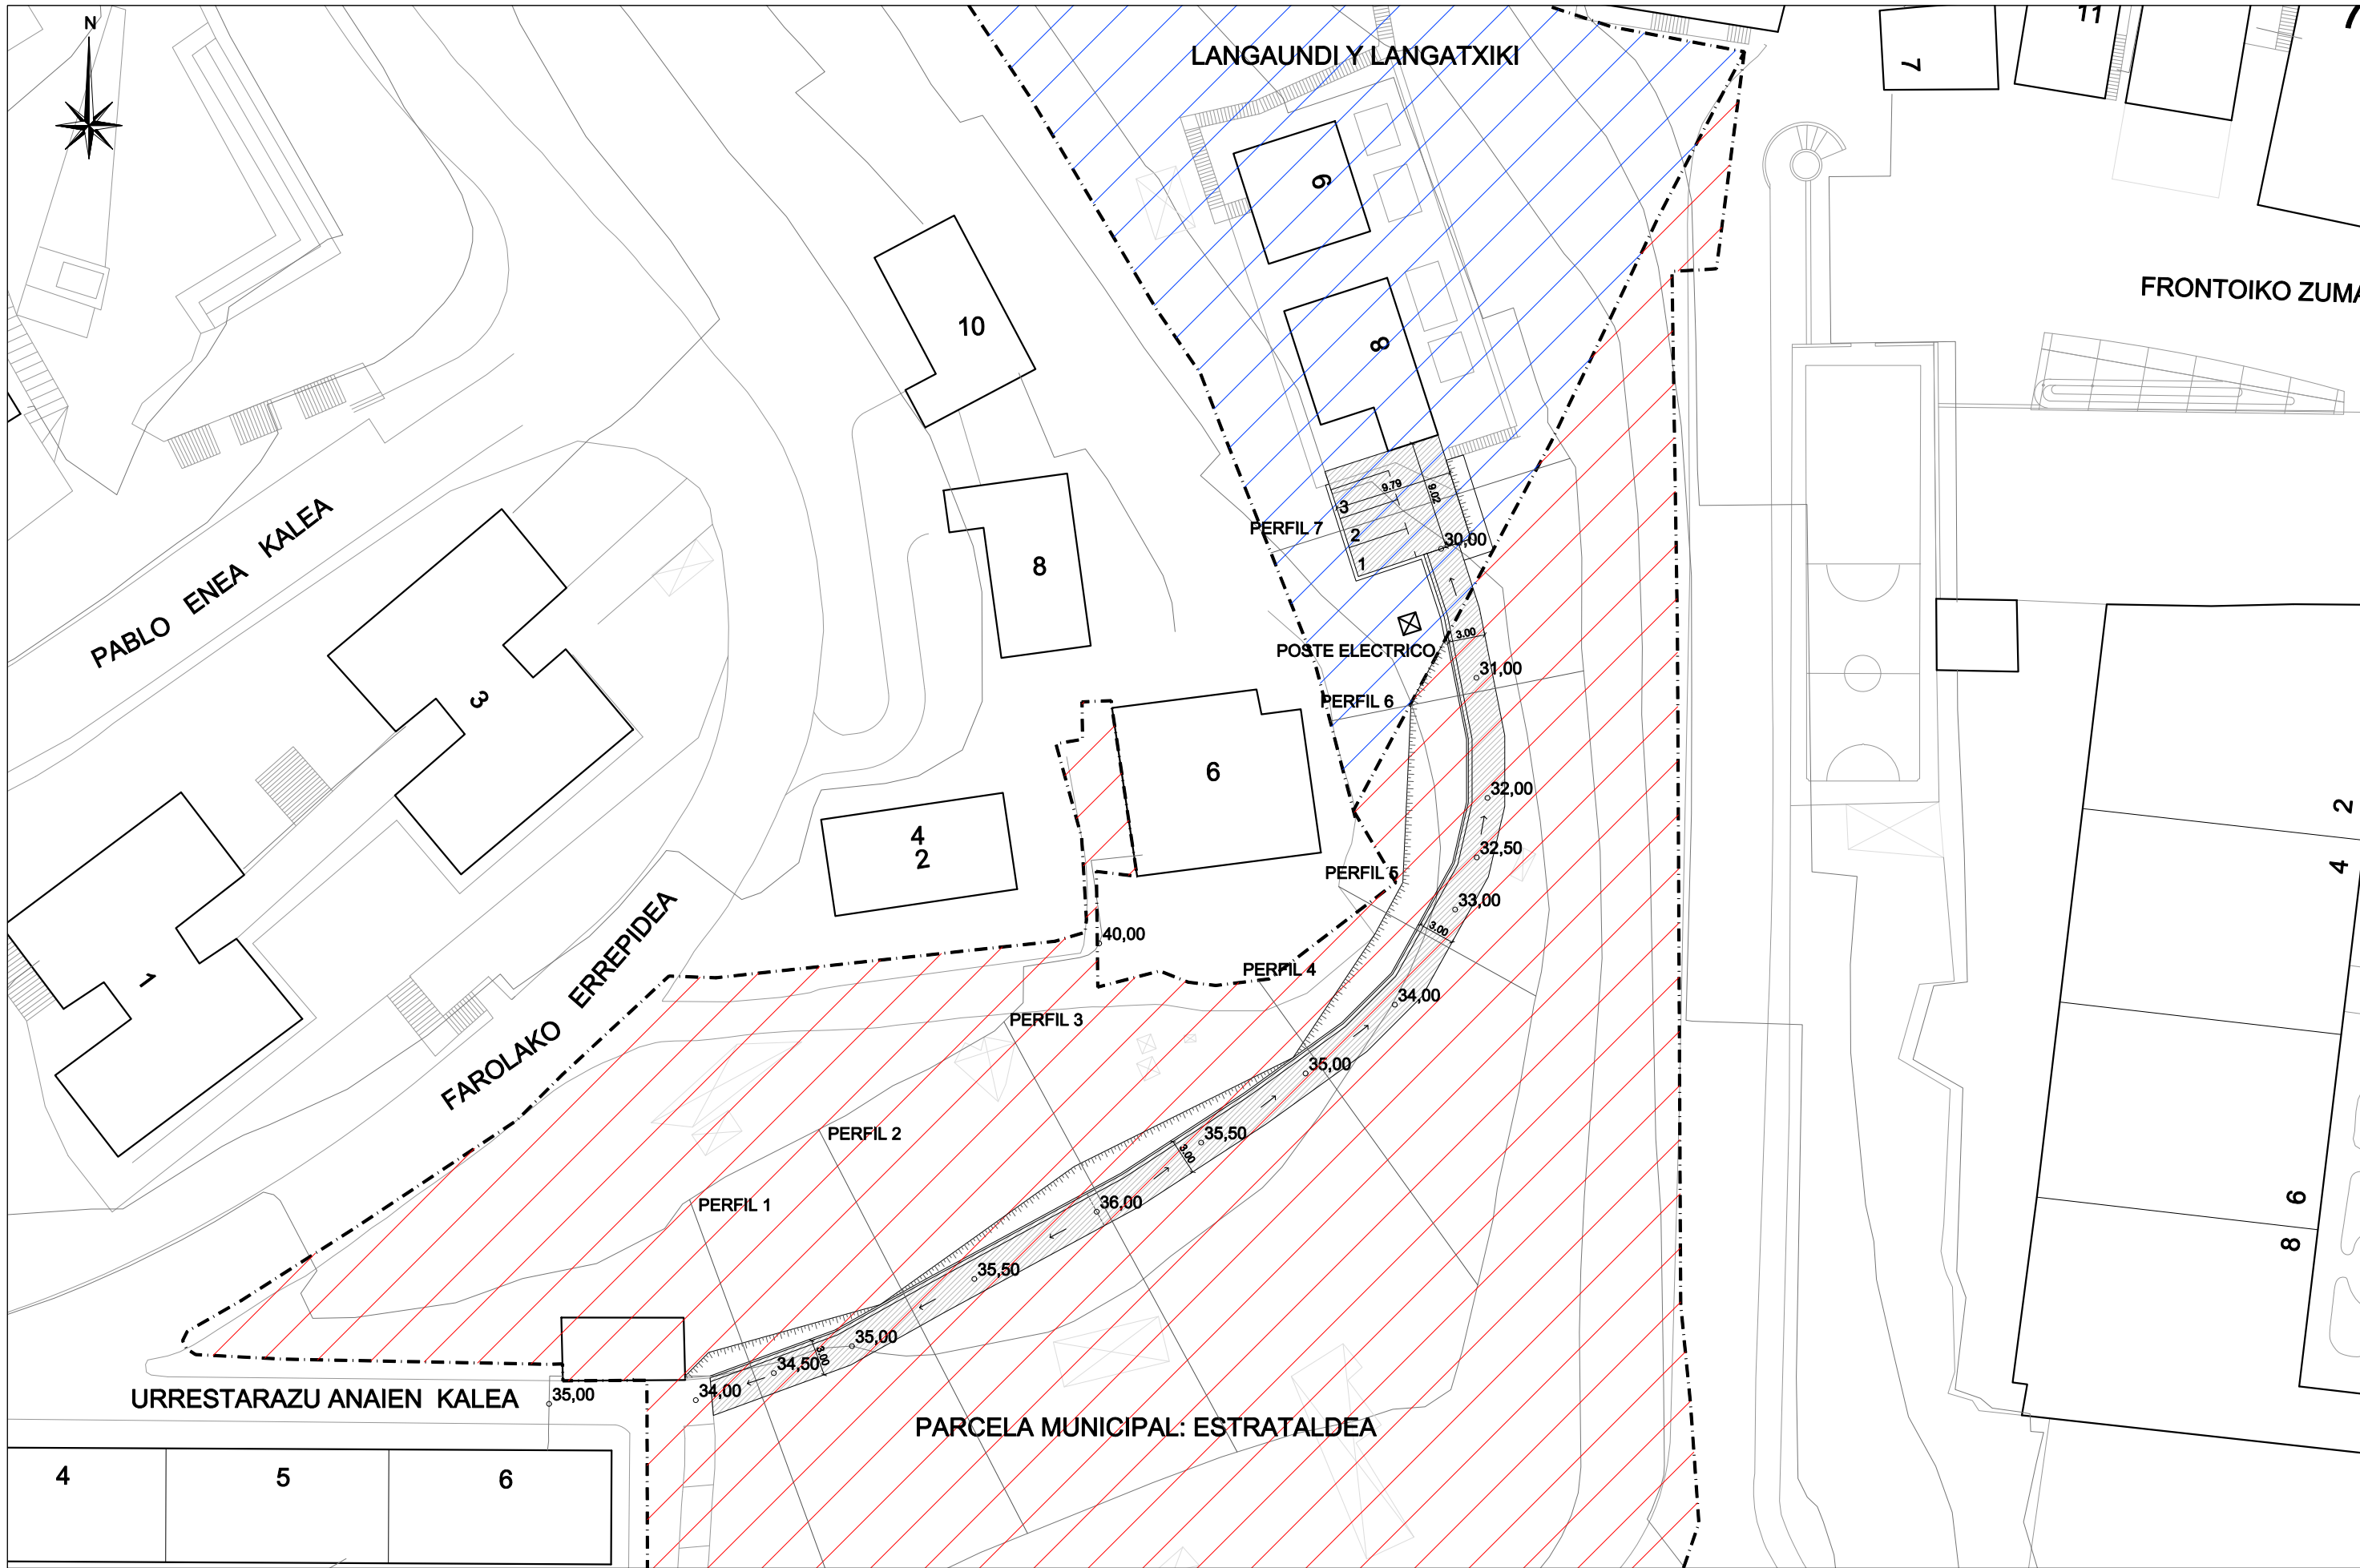

PROYECTO DE OBRAS DE URBANIZACION

**VIAL DE ACCESO PROVISIONAL A VIVIENDAS
LANGATXIKI Y LANGAHAUNDI**

PASAIA
JUNIO 2022

REDACTOR	PROMOTOR
	
IÑIGO PEÑALBA, Arquitecto	EDUARDO RUÍZ DELGADO


SUPERFICIE DEL AMBITO:

	DELIMITACIÓN DE PARCELA MUNICIPAL DE "ESTRATALDEA": 7.034 m2(s)
	DELIMITACIÓN DE PARCELA PRIVADA DE "LANGAUNDI Y LANGATXIKI": 2.993 m2(s)

PLANO 06

ORDENACIÓN.
PLANTA. DEFINICIÓN GEOMETRICA.

ESCALA: 1:500

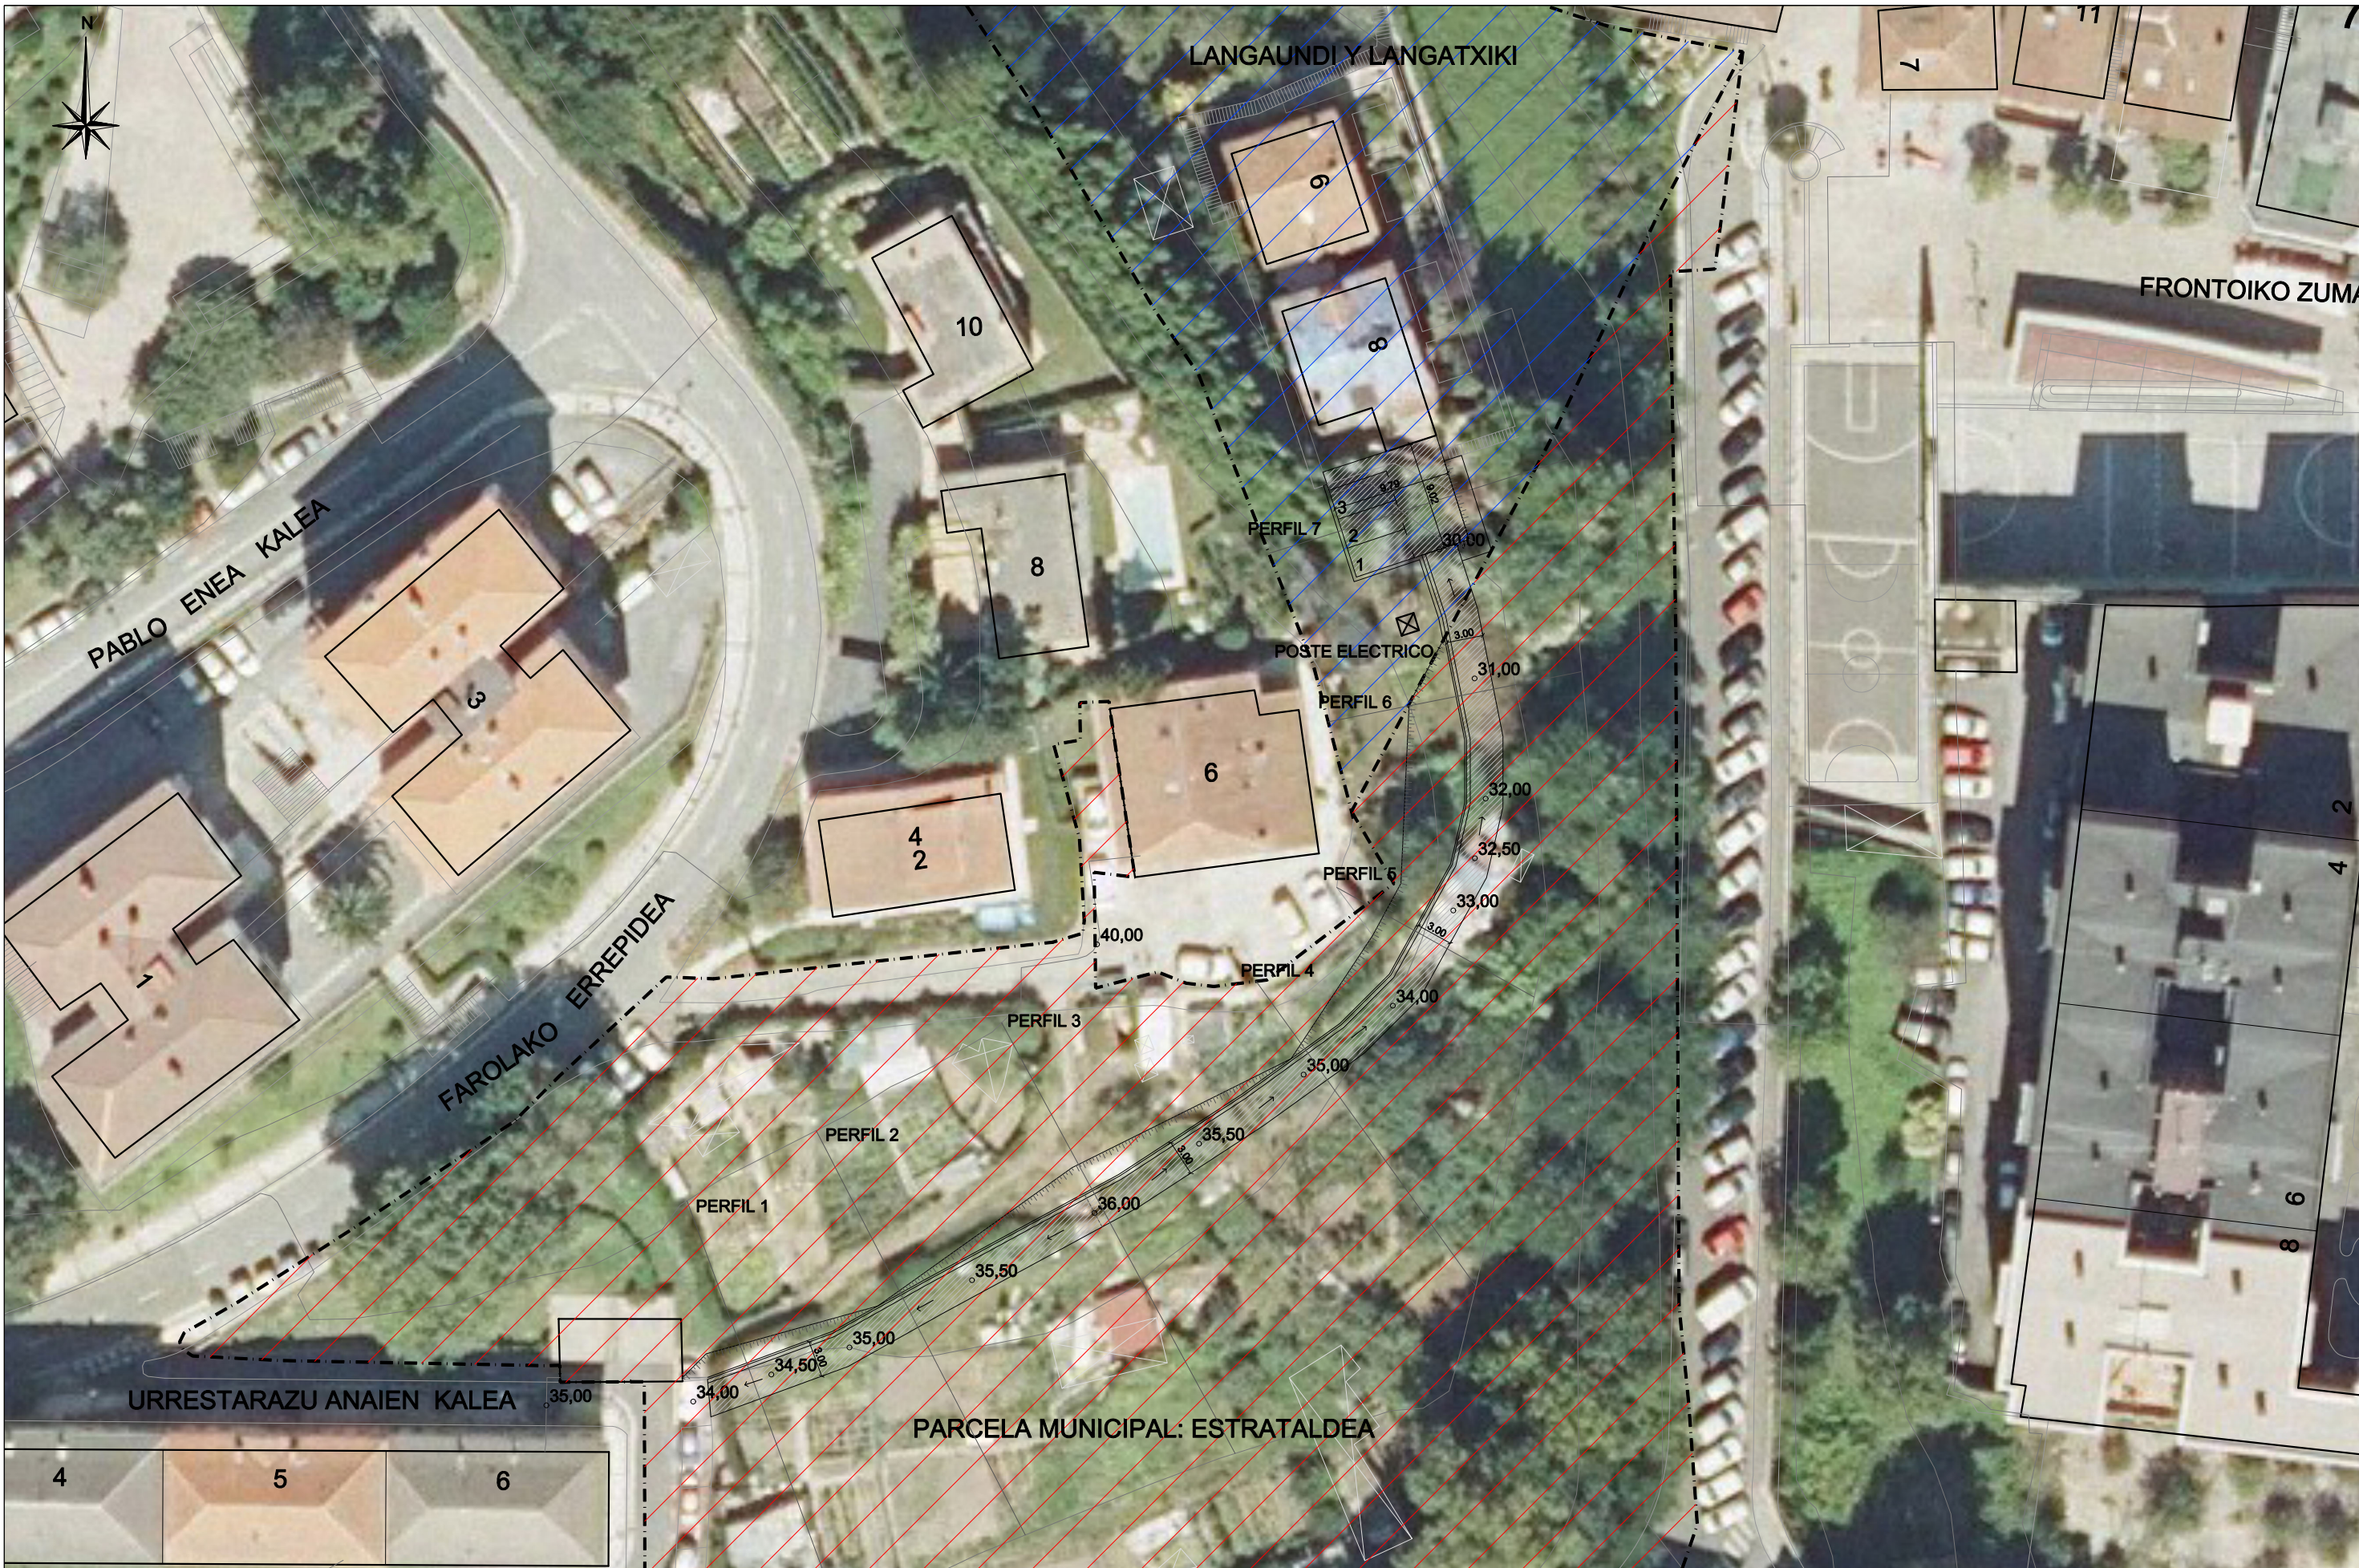

PROYECTO DE OBRAS DE URBANIZACION

**VIAL DE ACCESO PROVISIONAL A VIVIENDAS
LANGATXIKI Y LANGAHAUNDI**

PASAIA
JUNIO 2022

REDACTOR	PROMOTOR
	
IÑIGO PEÑALBA, Arquitecto	EDUARDO RUÍZ DELGADO


SUPERFICIE DEL AMBITO:

	DELIMITACIÓN DE PARCELA MUNICIPAL DE "ESTRATALDEA": 7.034 m2(s)
	DELIMITACIÓN DE PARCELA PRIVADA DE "LANGAUNDI Y LANGATXIKI": 2.993 m2(s)


PLANO 07

**ORDENACIÓN.
PLANTA. ORTOFOTO.**


ESCALA: 1:500

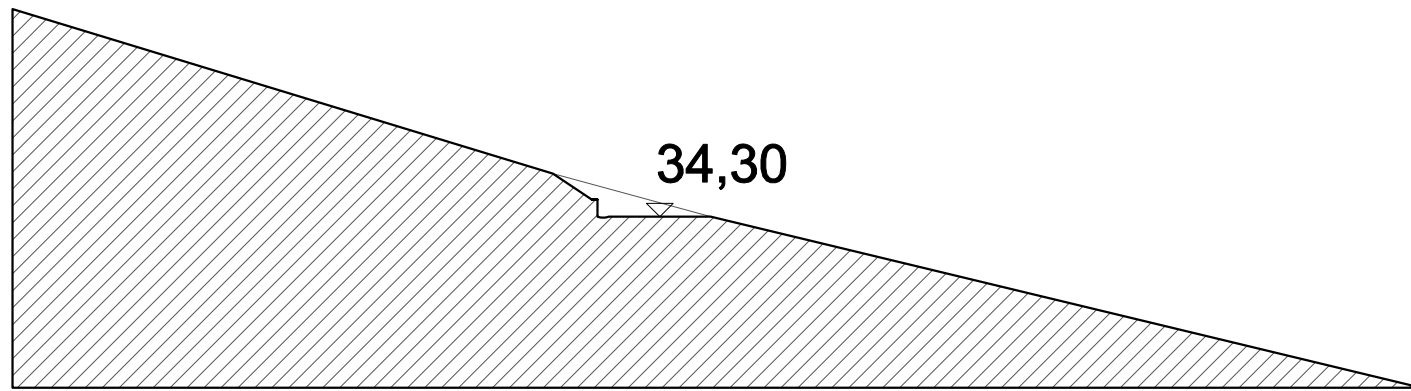


PERFIL 1 (+34,30m.)

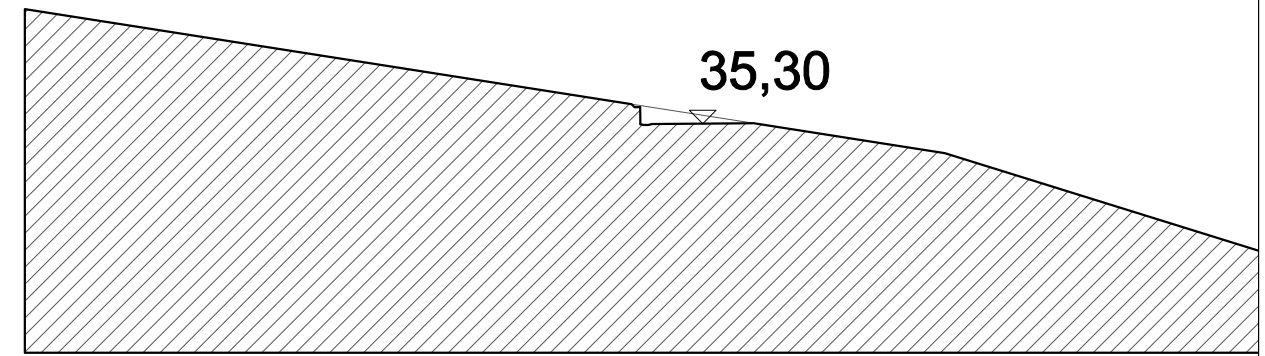


PERFIL 2 (+35,30m.)

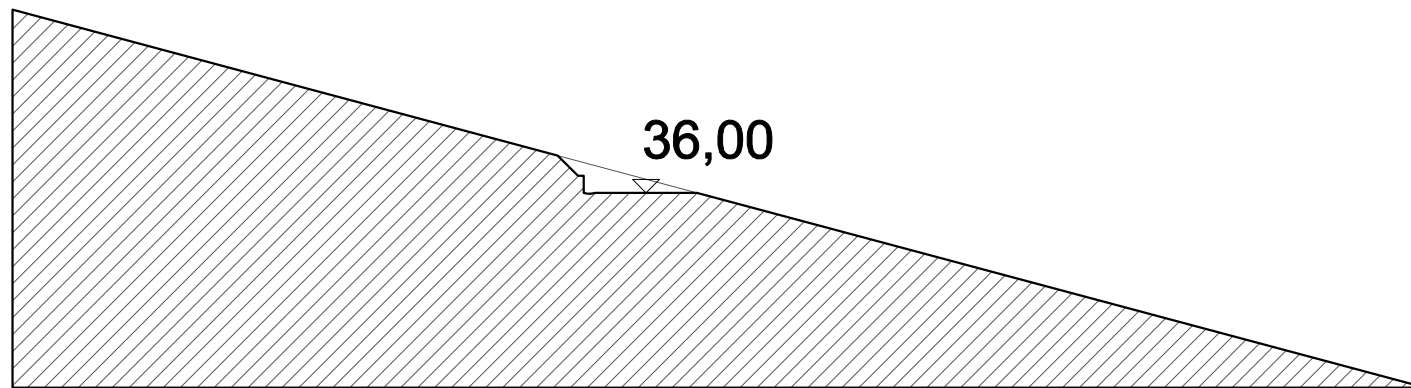


PERFIL 3 (+36,00m.)

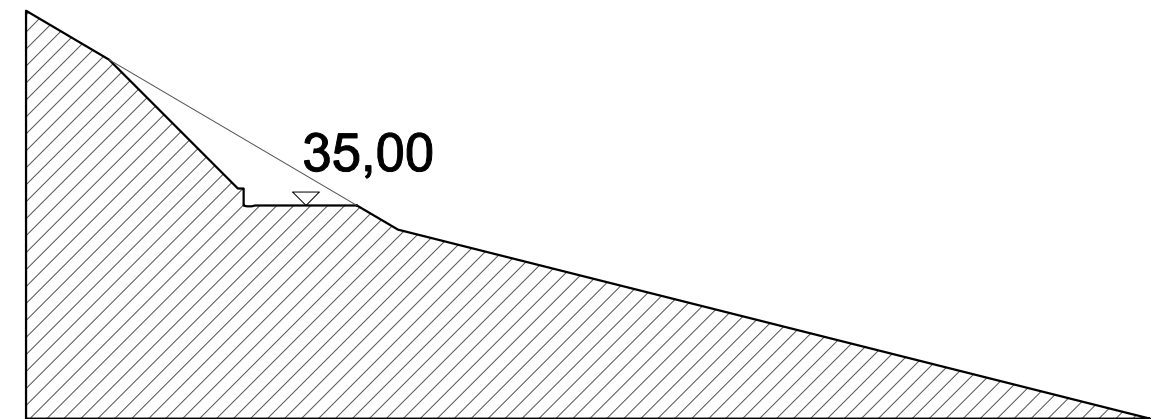


PERFIL 4 (+35,00m.)

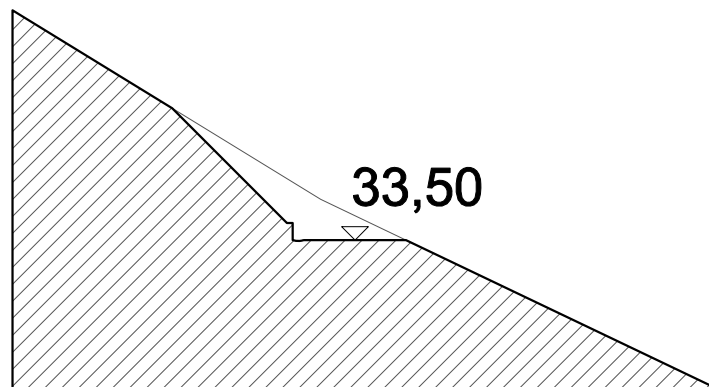

PERFIL 5 (+33,50m.)

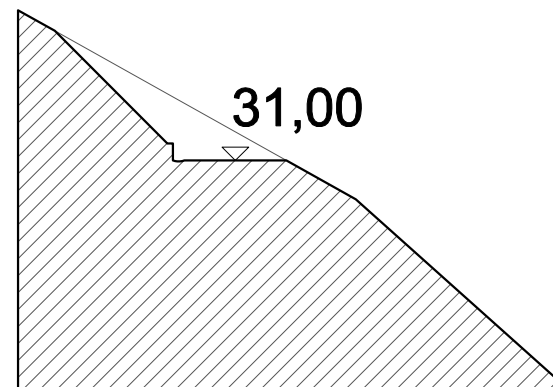


PERFIL 6 (+31,00m.)

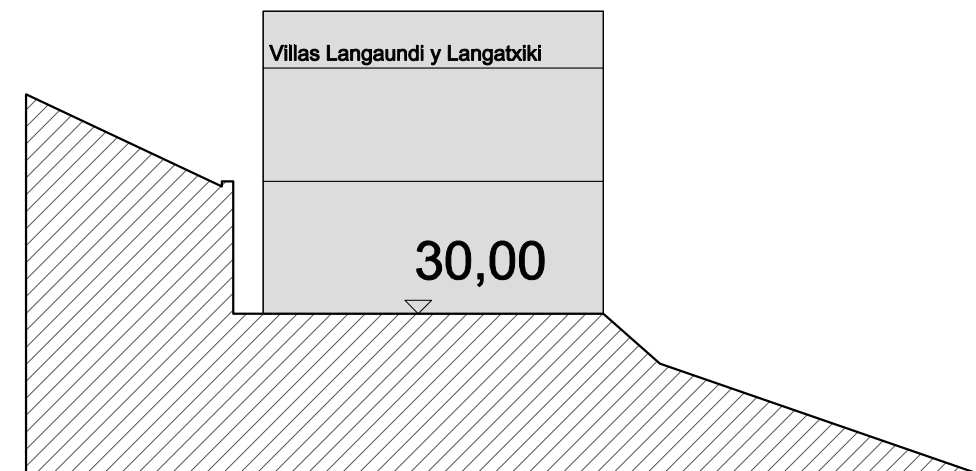


PERFIL 7 (+30,00m.)


PERFIL 2 [35,30m.]

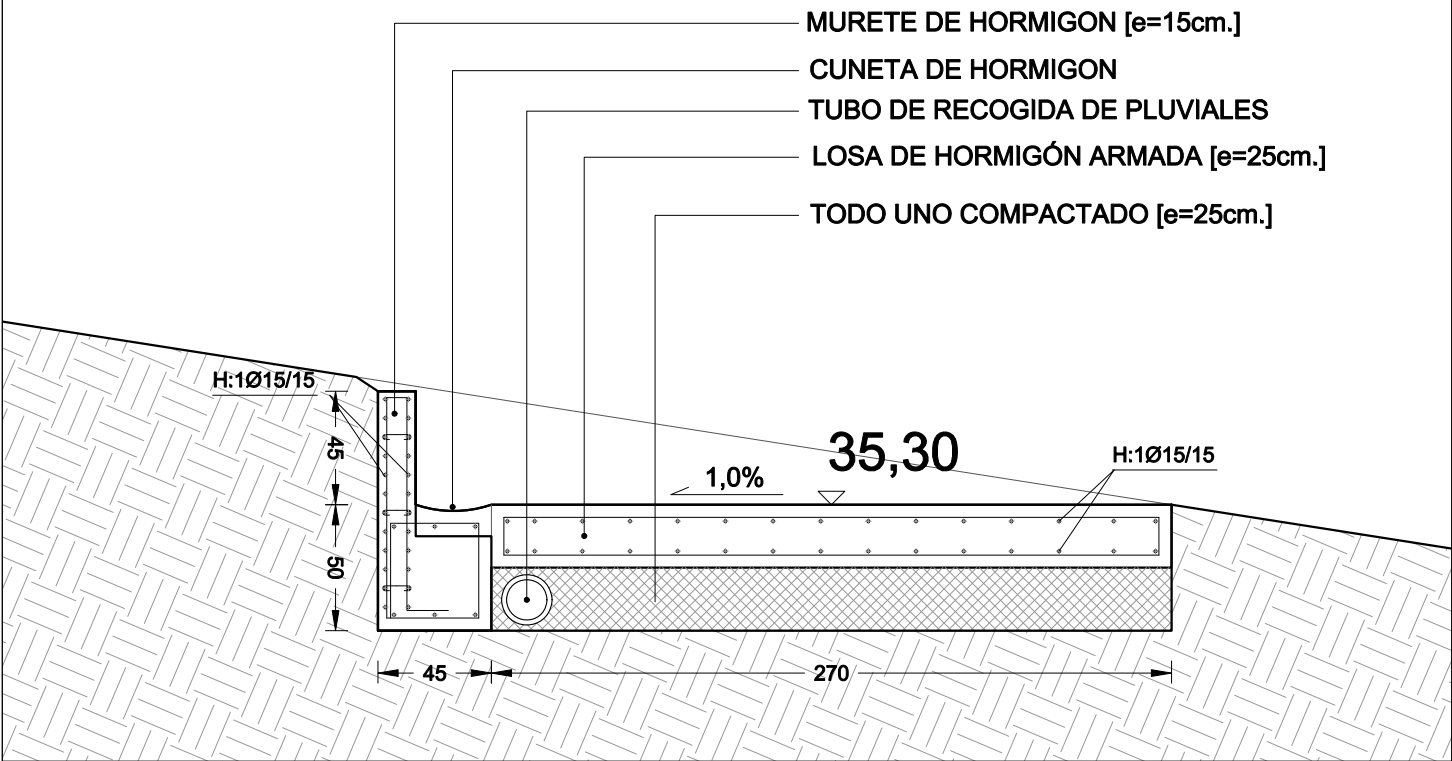


PERFIL 4 [35,00m.]

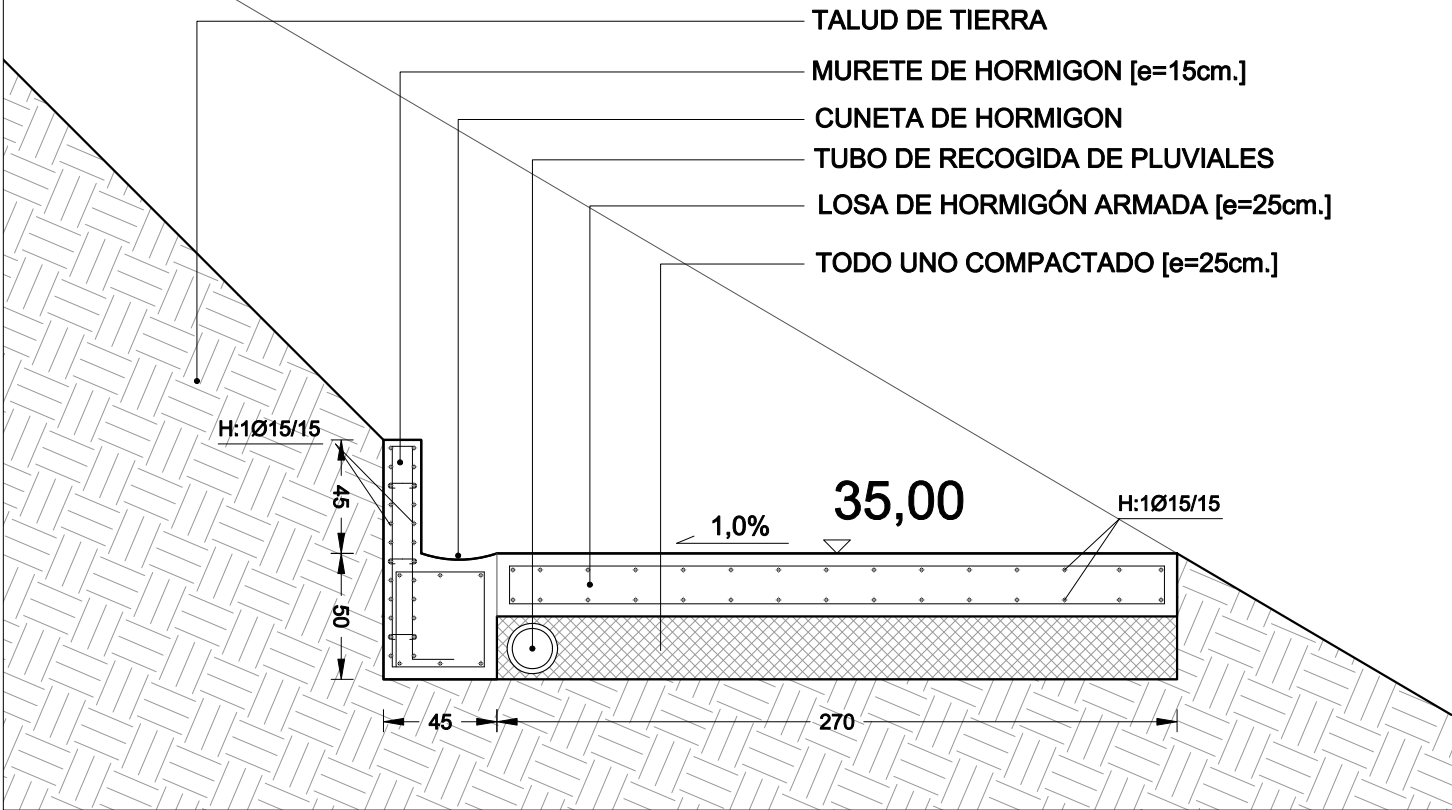


PERFIL 5 [33,30m.]

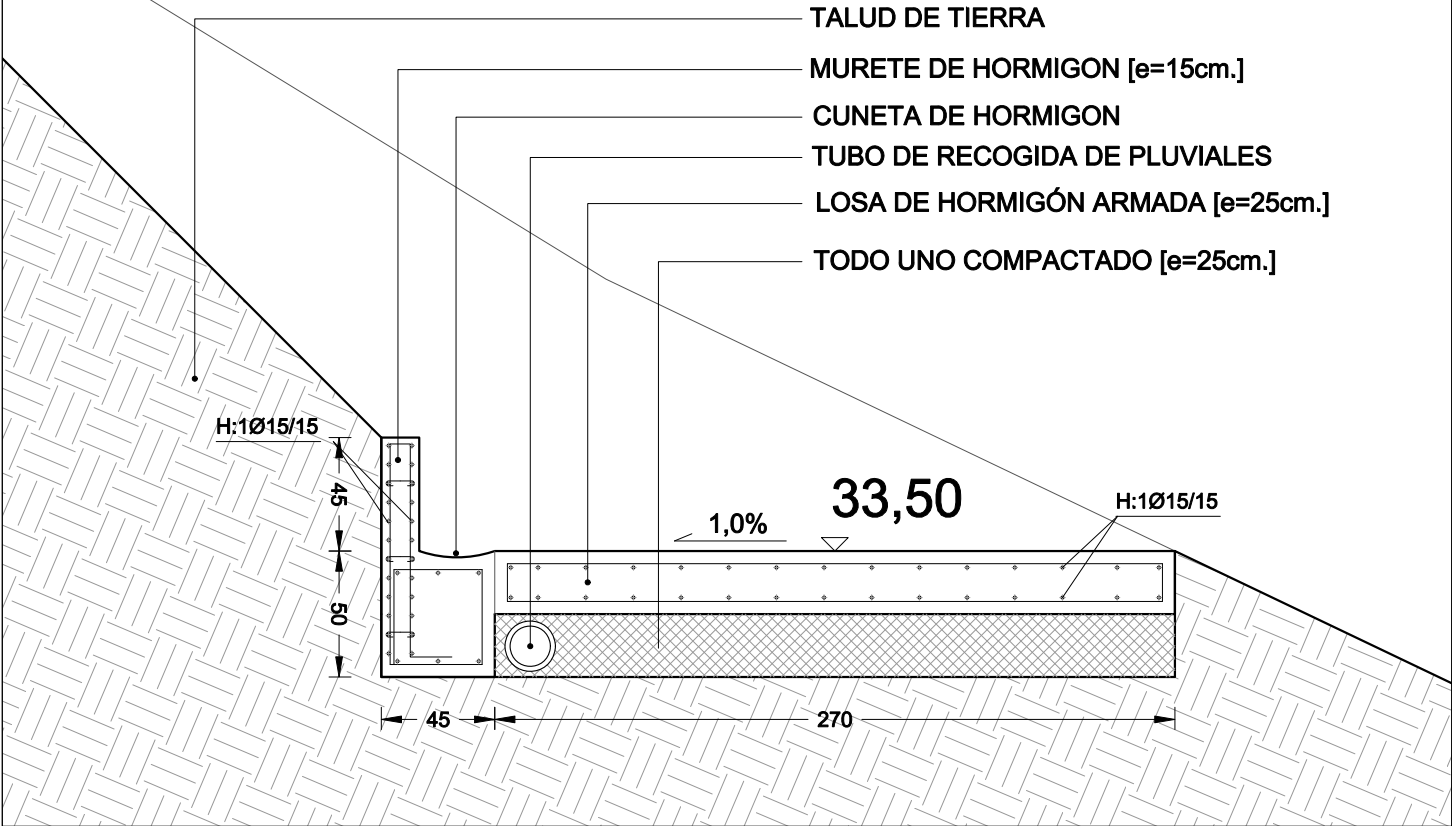

PERFIL 6 [31,00m.]

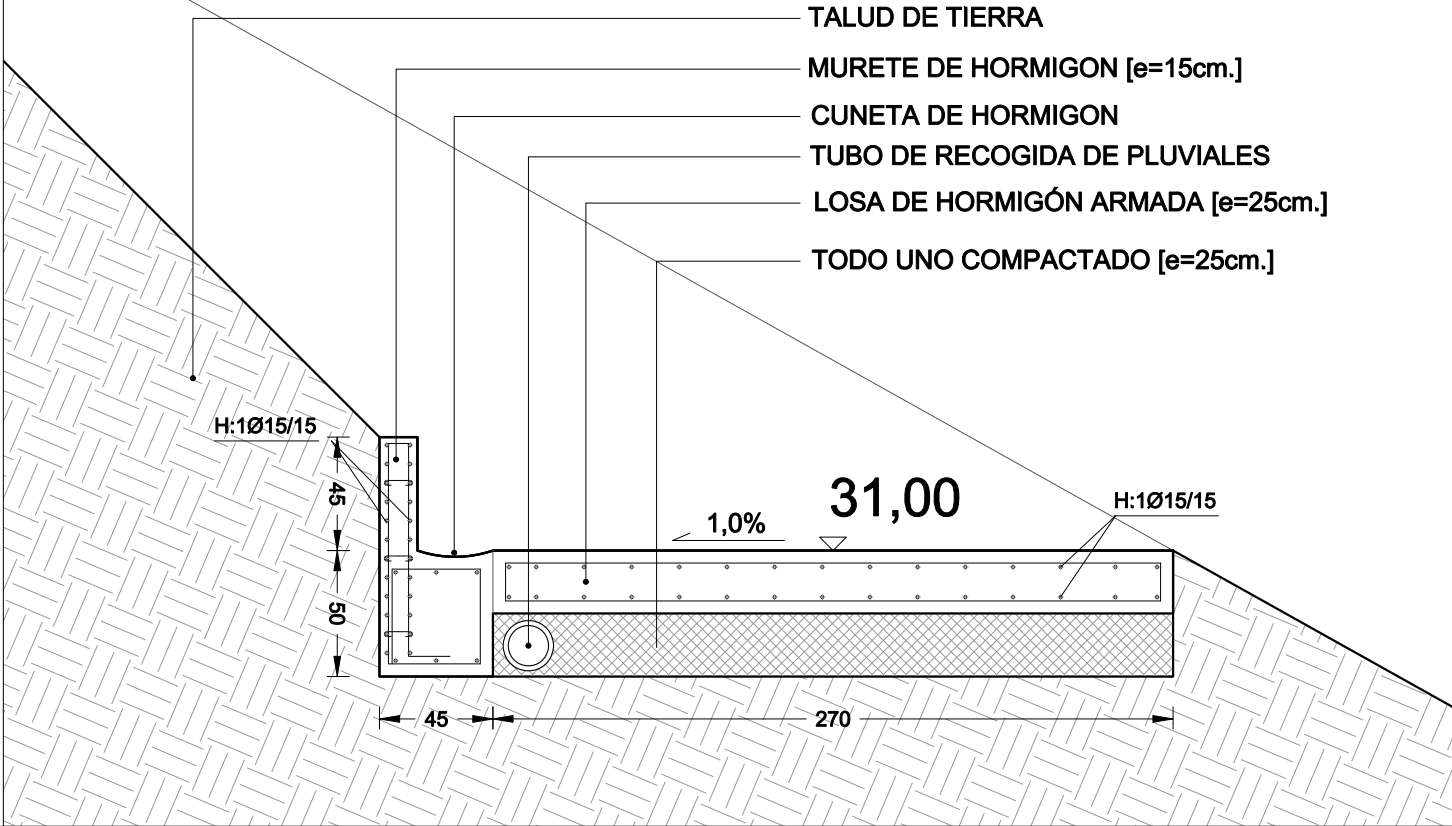

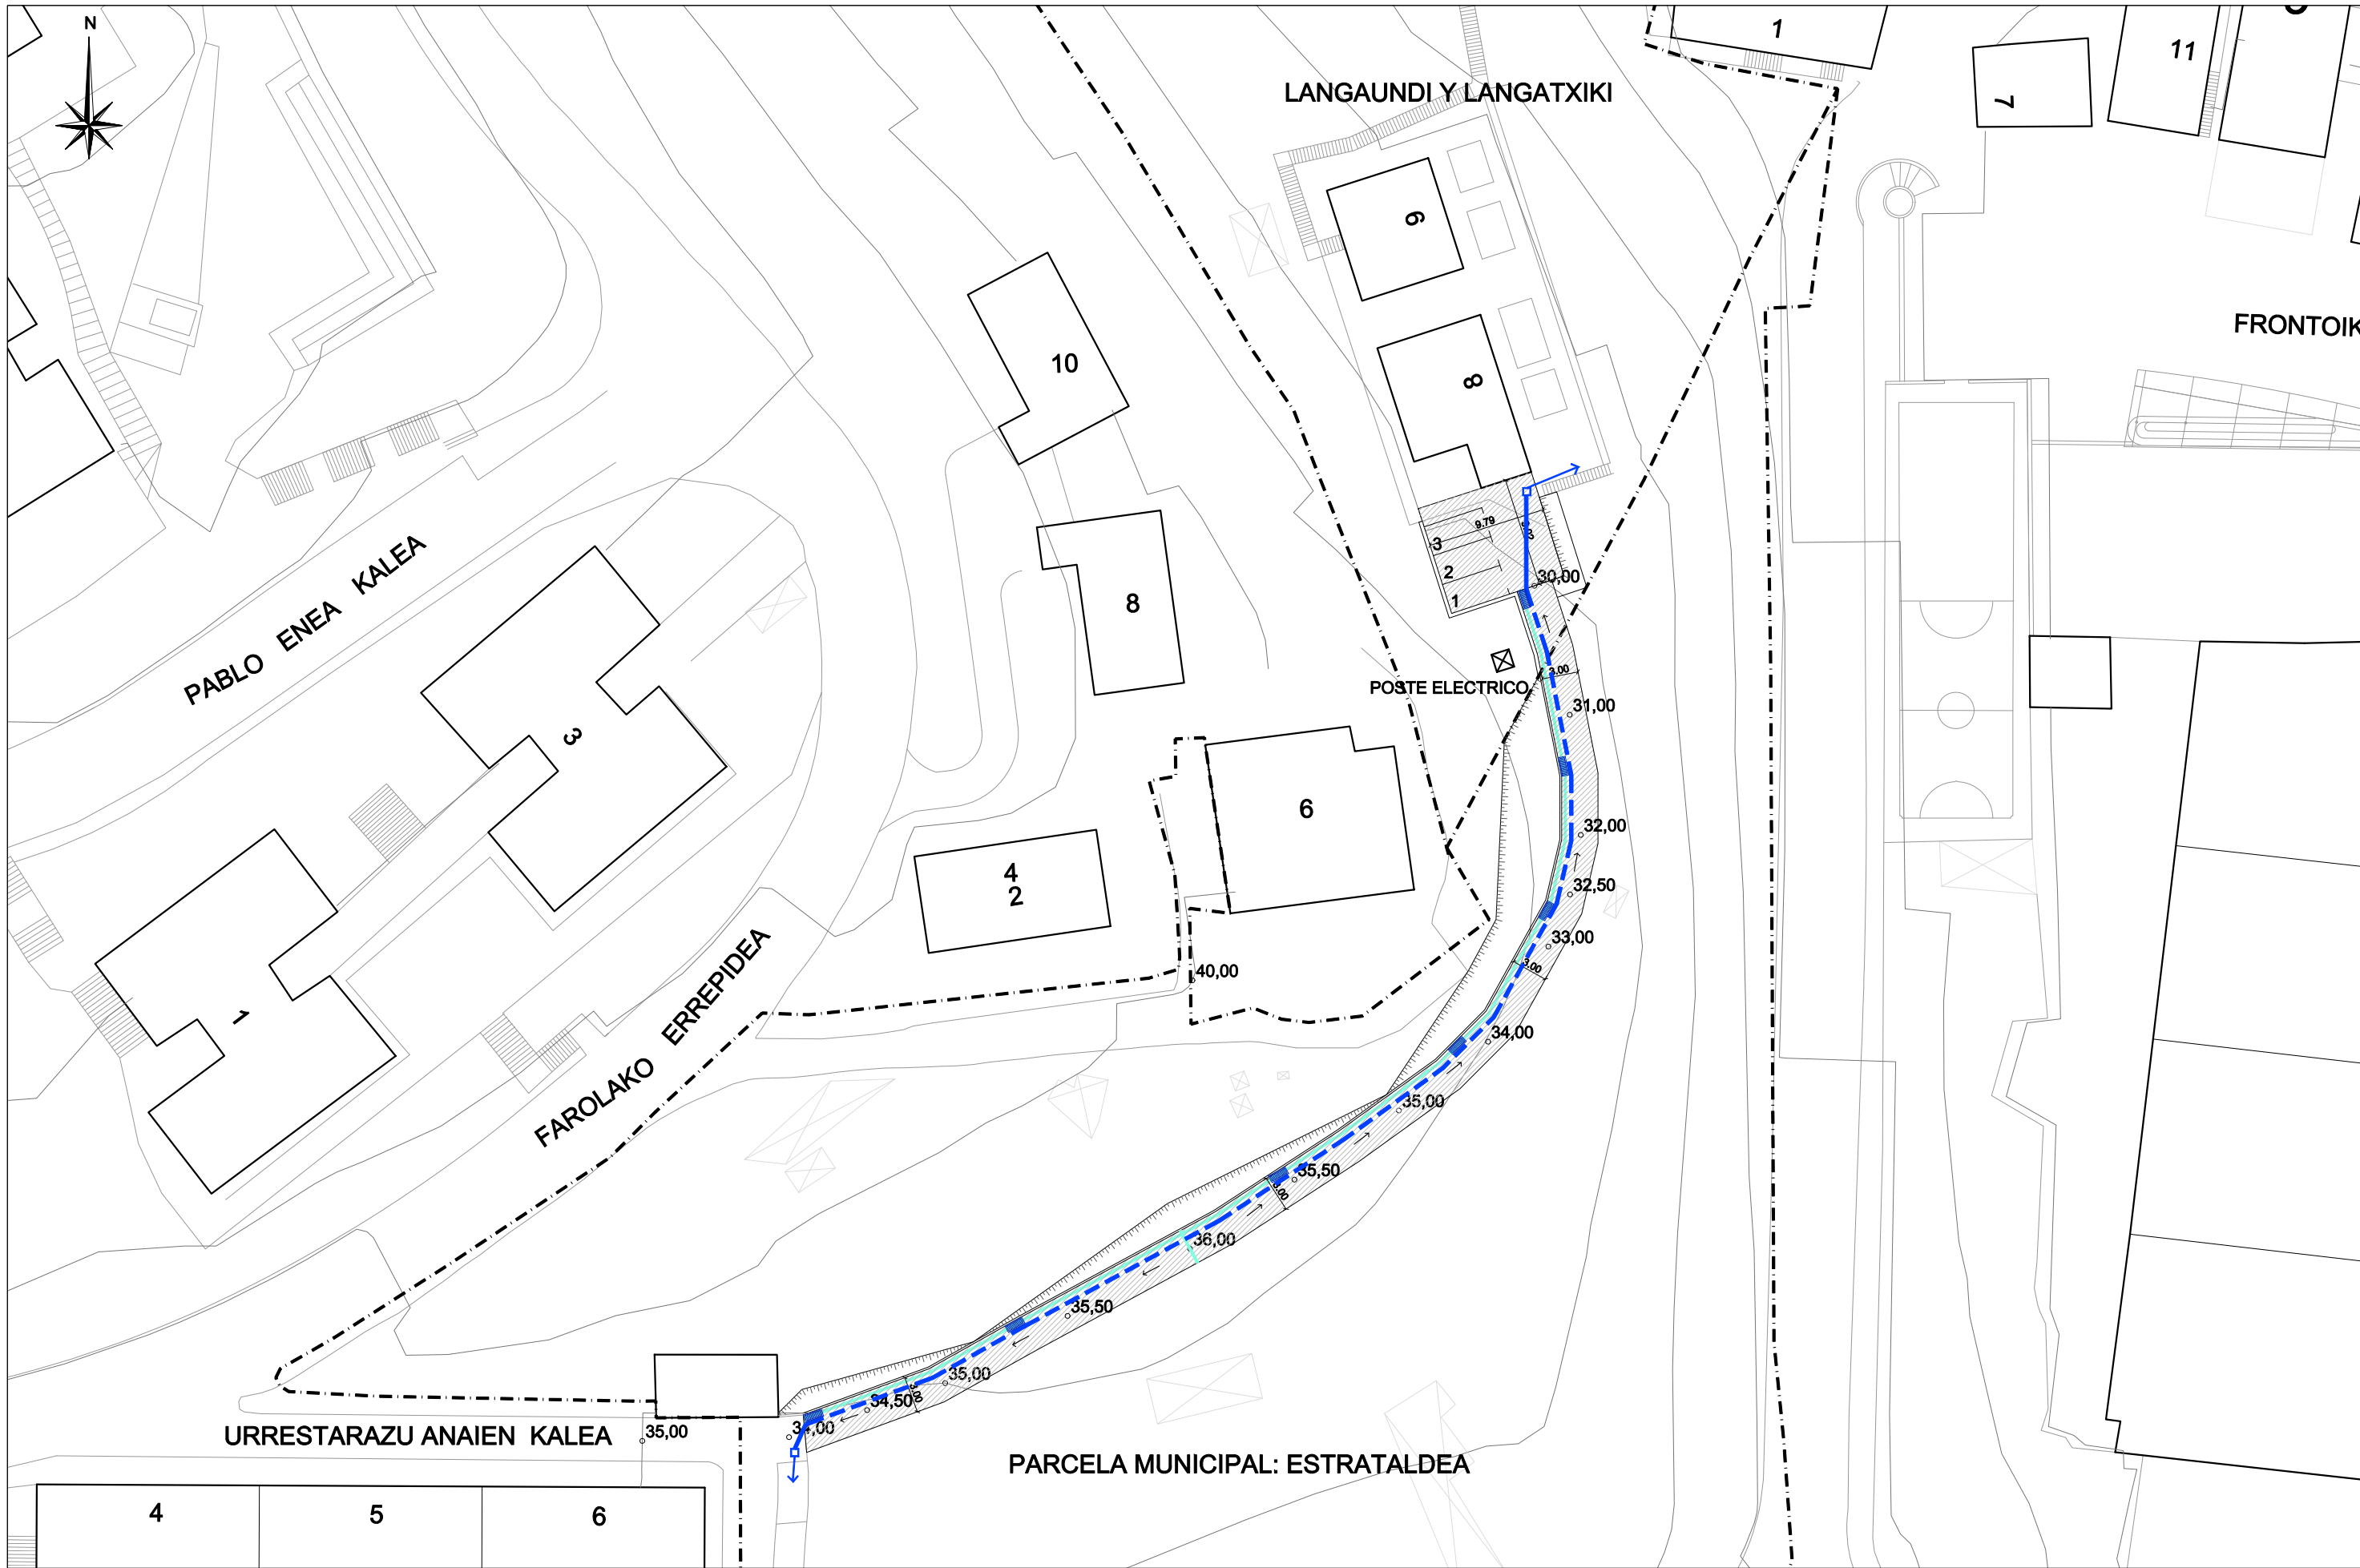

PROYECTO DE OBRAS DE URBANIZACION
**VIAL DE ACCESO PROVISIONAL A VIVIENDAS
LANGATXIKI Y LANGAHAUNDI**
PASAIA
JUNIO 2022


REDACTOR

IÑIGO PEÑALBA, Arquitecto

PROMOTOR
EDUARDO RUÍZ DELGADO

	NUEVAS CUNETAS DE DRENAJE		TUBERÍA DE P.V.C.
	REJILLA SUMIDERO		ARQUETAS
	RED EXISTENTE PLUVIALES		

PLANO 10
**ORDENACIÓN.
RED DE PLUVIALES**
ESCALA: 1:500

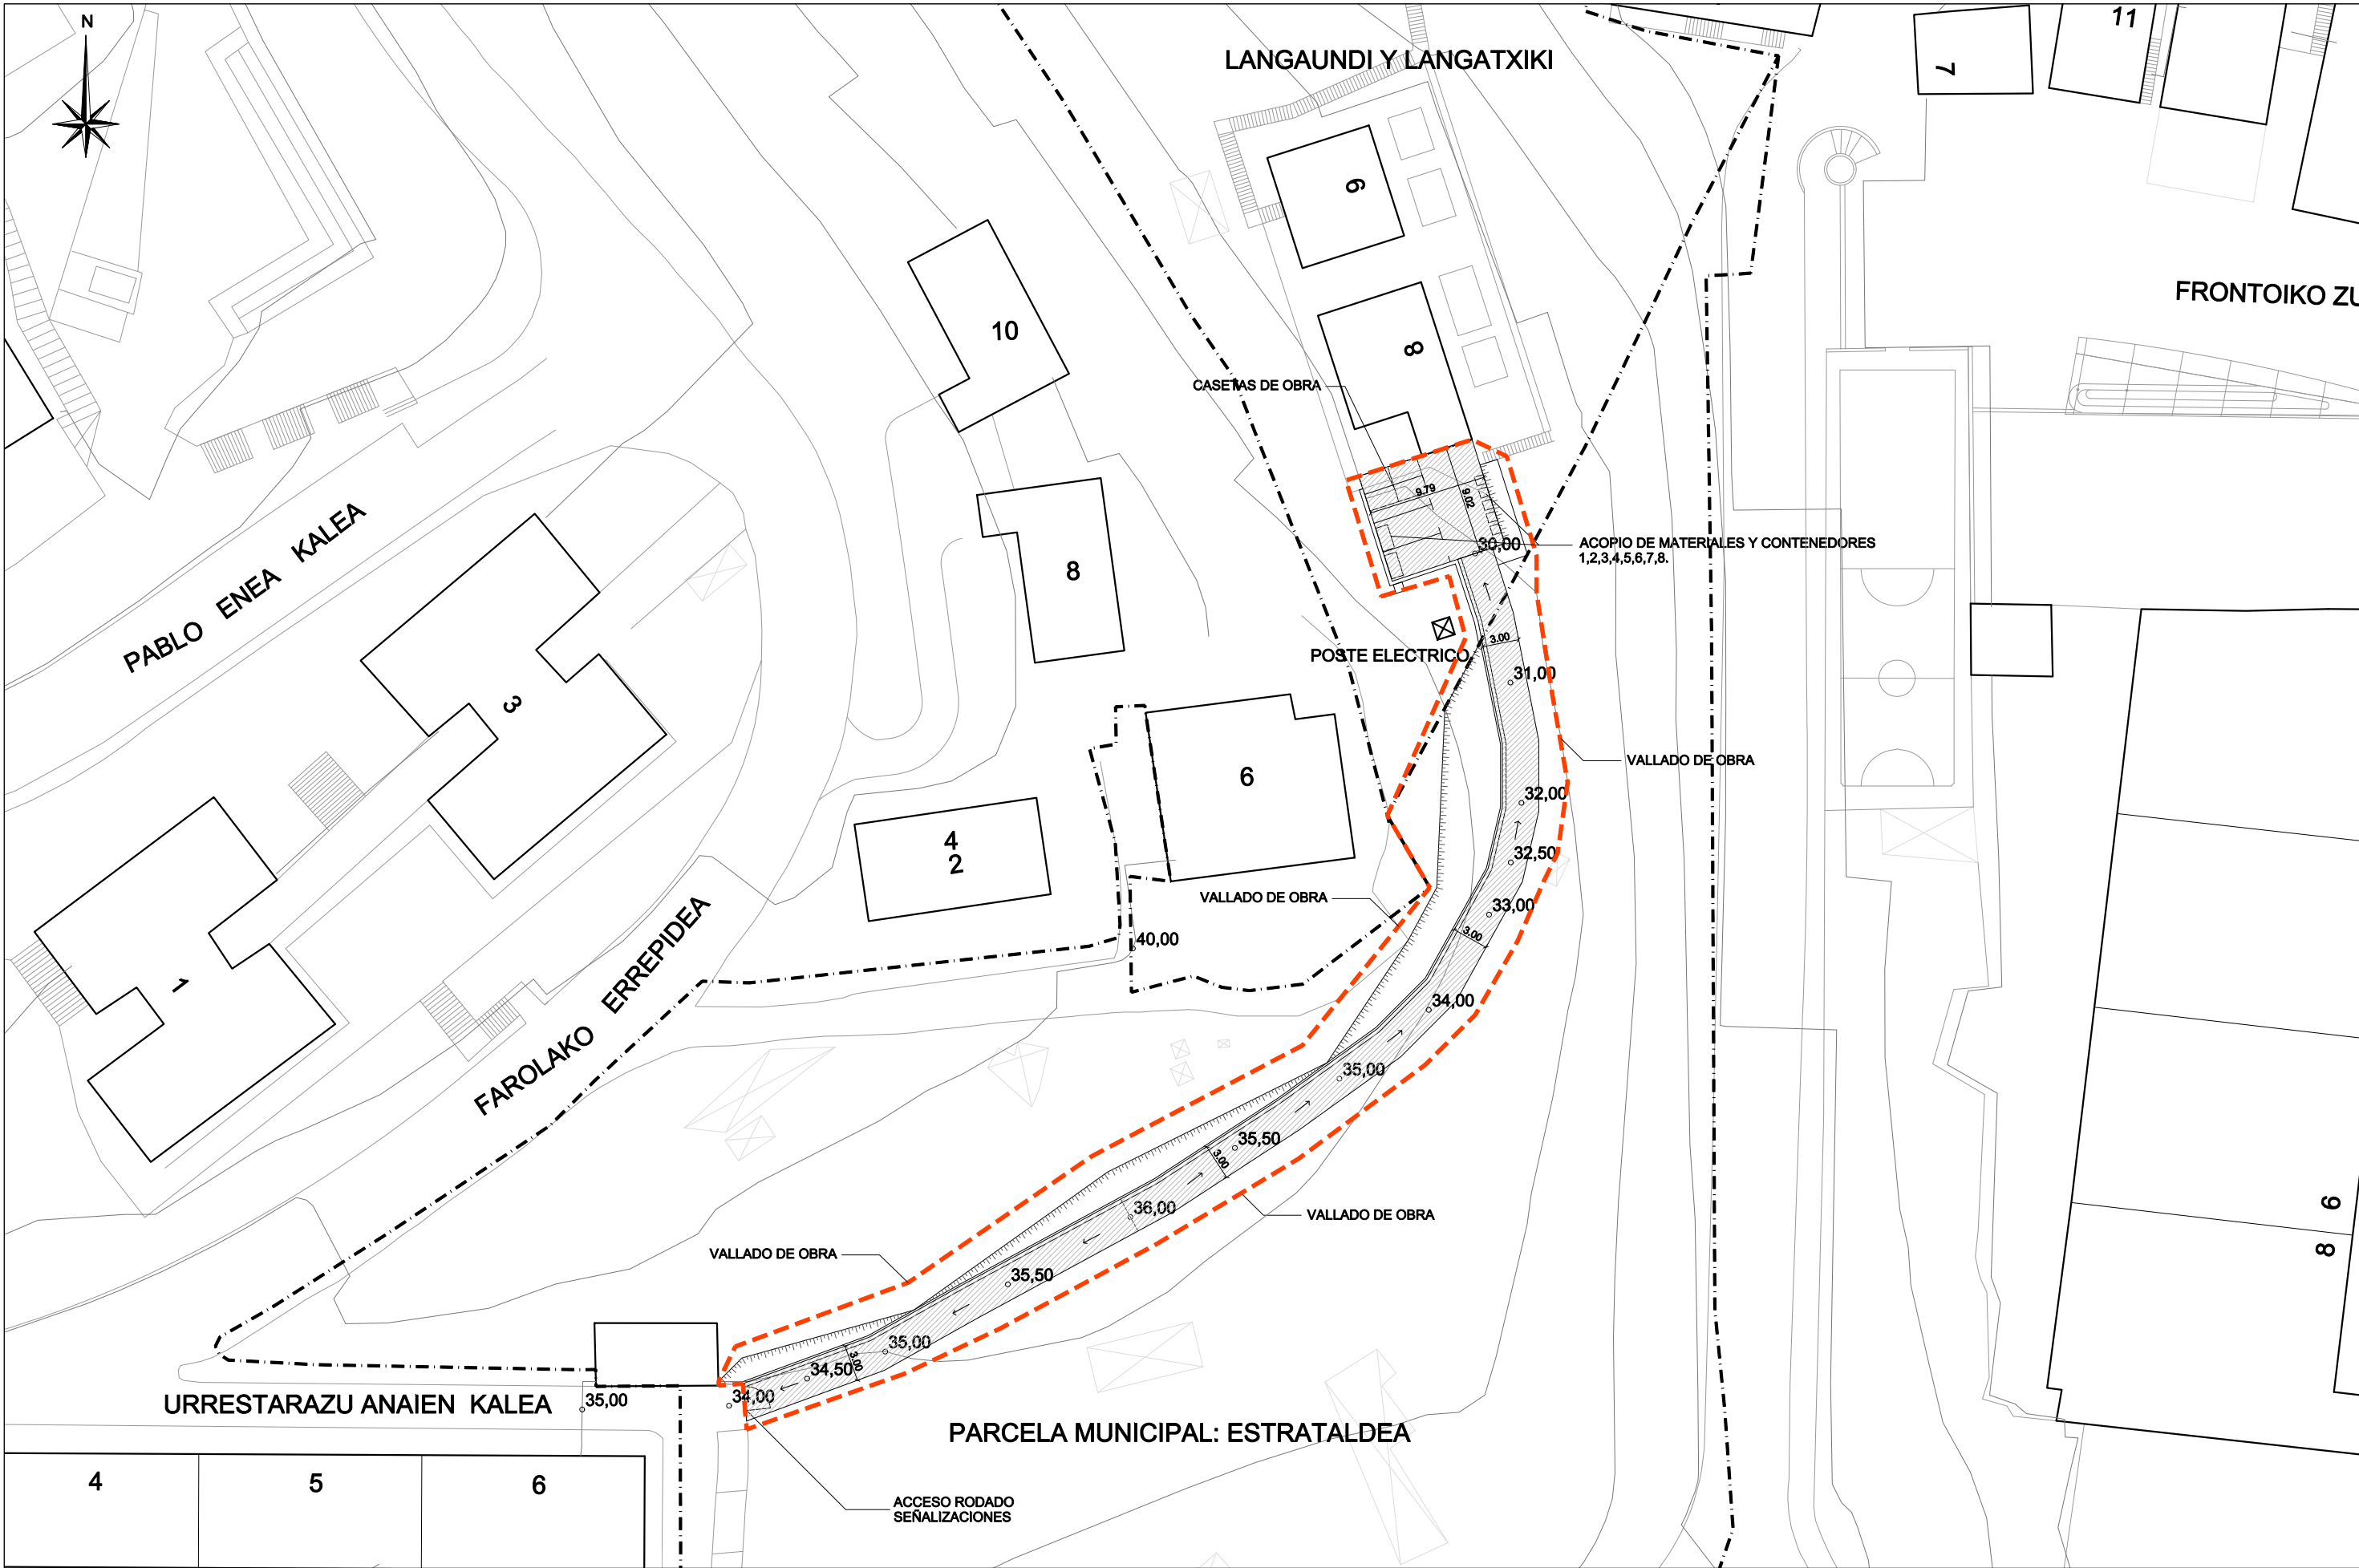

PROYECTO DE OBRAS DE URBANIZACION

VIAL DE ACCESO PROVISIONAL A VIVIENDAS
LANGATXIKI Y LANGAHAUNDI

PASAIA
JUNIO 2022

REDACTOR

IÑIGO PEÑALBA, Arquitecto

PROMOTOR

EDUARDO RUÍZ DELGADO

■■■■ VALLADO DE OBRA

SEGURIDAD Y SALUD:
ACCESO RODADO
ACOPIO DE MATERIALES
CASETAS DE OBRA
VALLADO

GESTIÓN DE RESIDUOS:
1.- Contenedor de 5m2, escombro.
2.- Contenedor de 5m2, cerámico.
3.- Sacas 1m3, madera.
4.- Sacas 1m3, vidrio.
5.- Sacas 1m3, plástico.
6.- Sacas 1m3, papel-cartón.
7.- Sacas 1m3, metal.
8.- Sacas 1m3, otros.

PLANO 11

ORDENACIÓN.
SEGURIDAD Y SALUD Y GESTIÓN DE RESIDUOS.

ESCALA: 1:500