
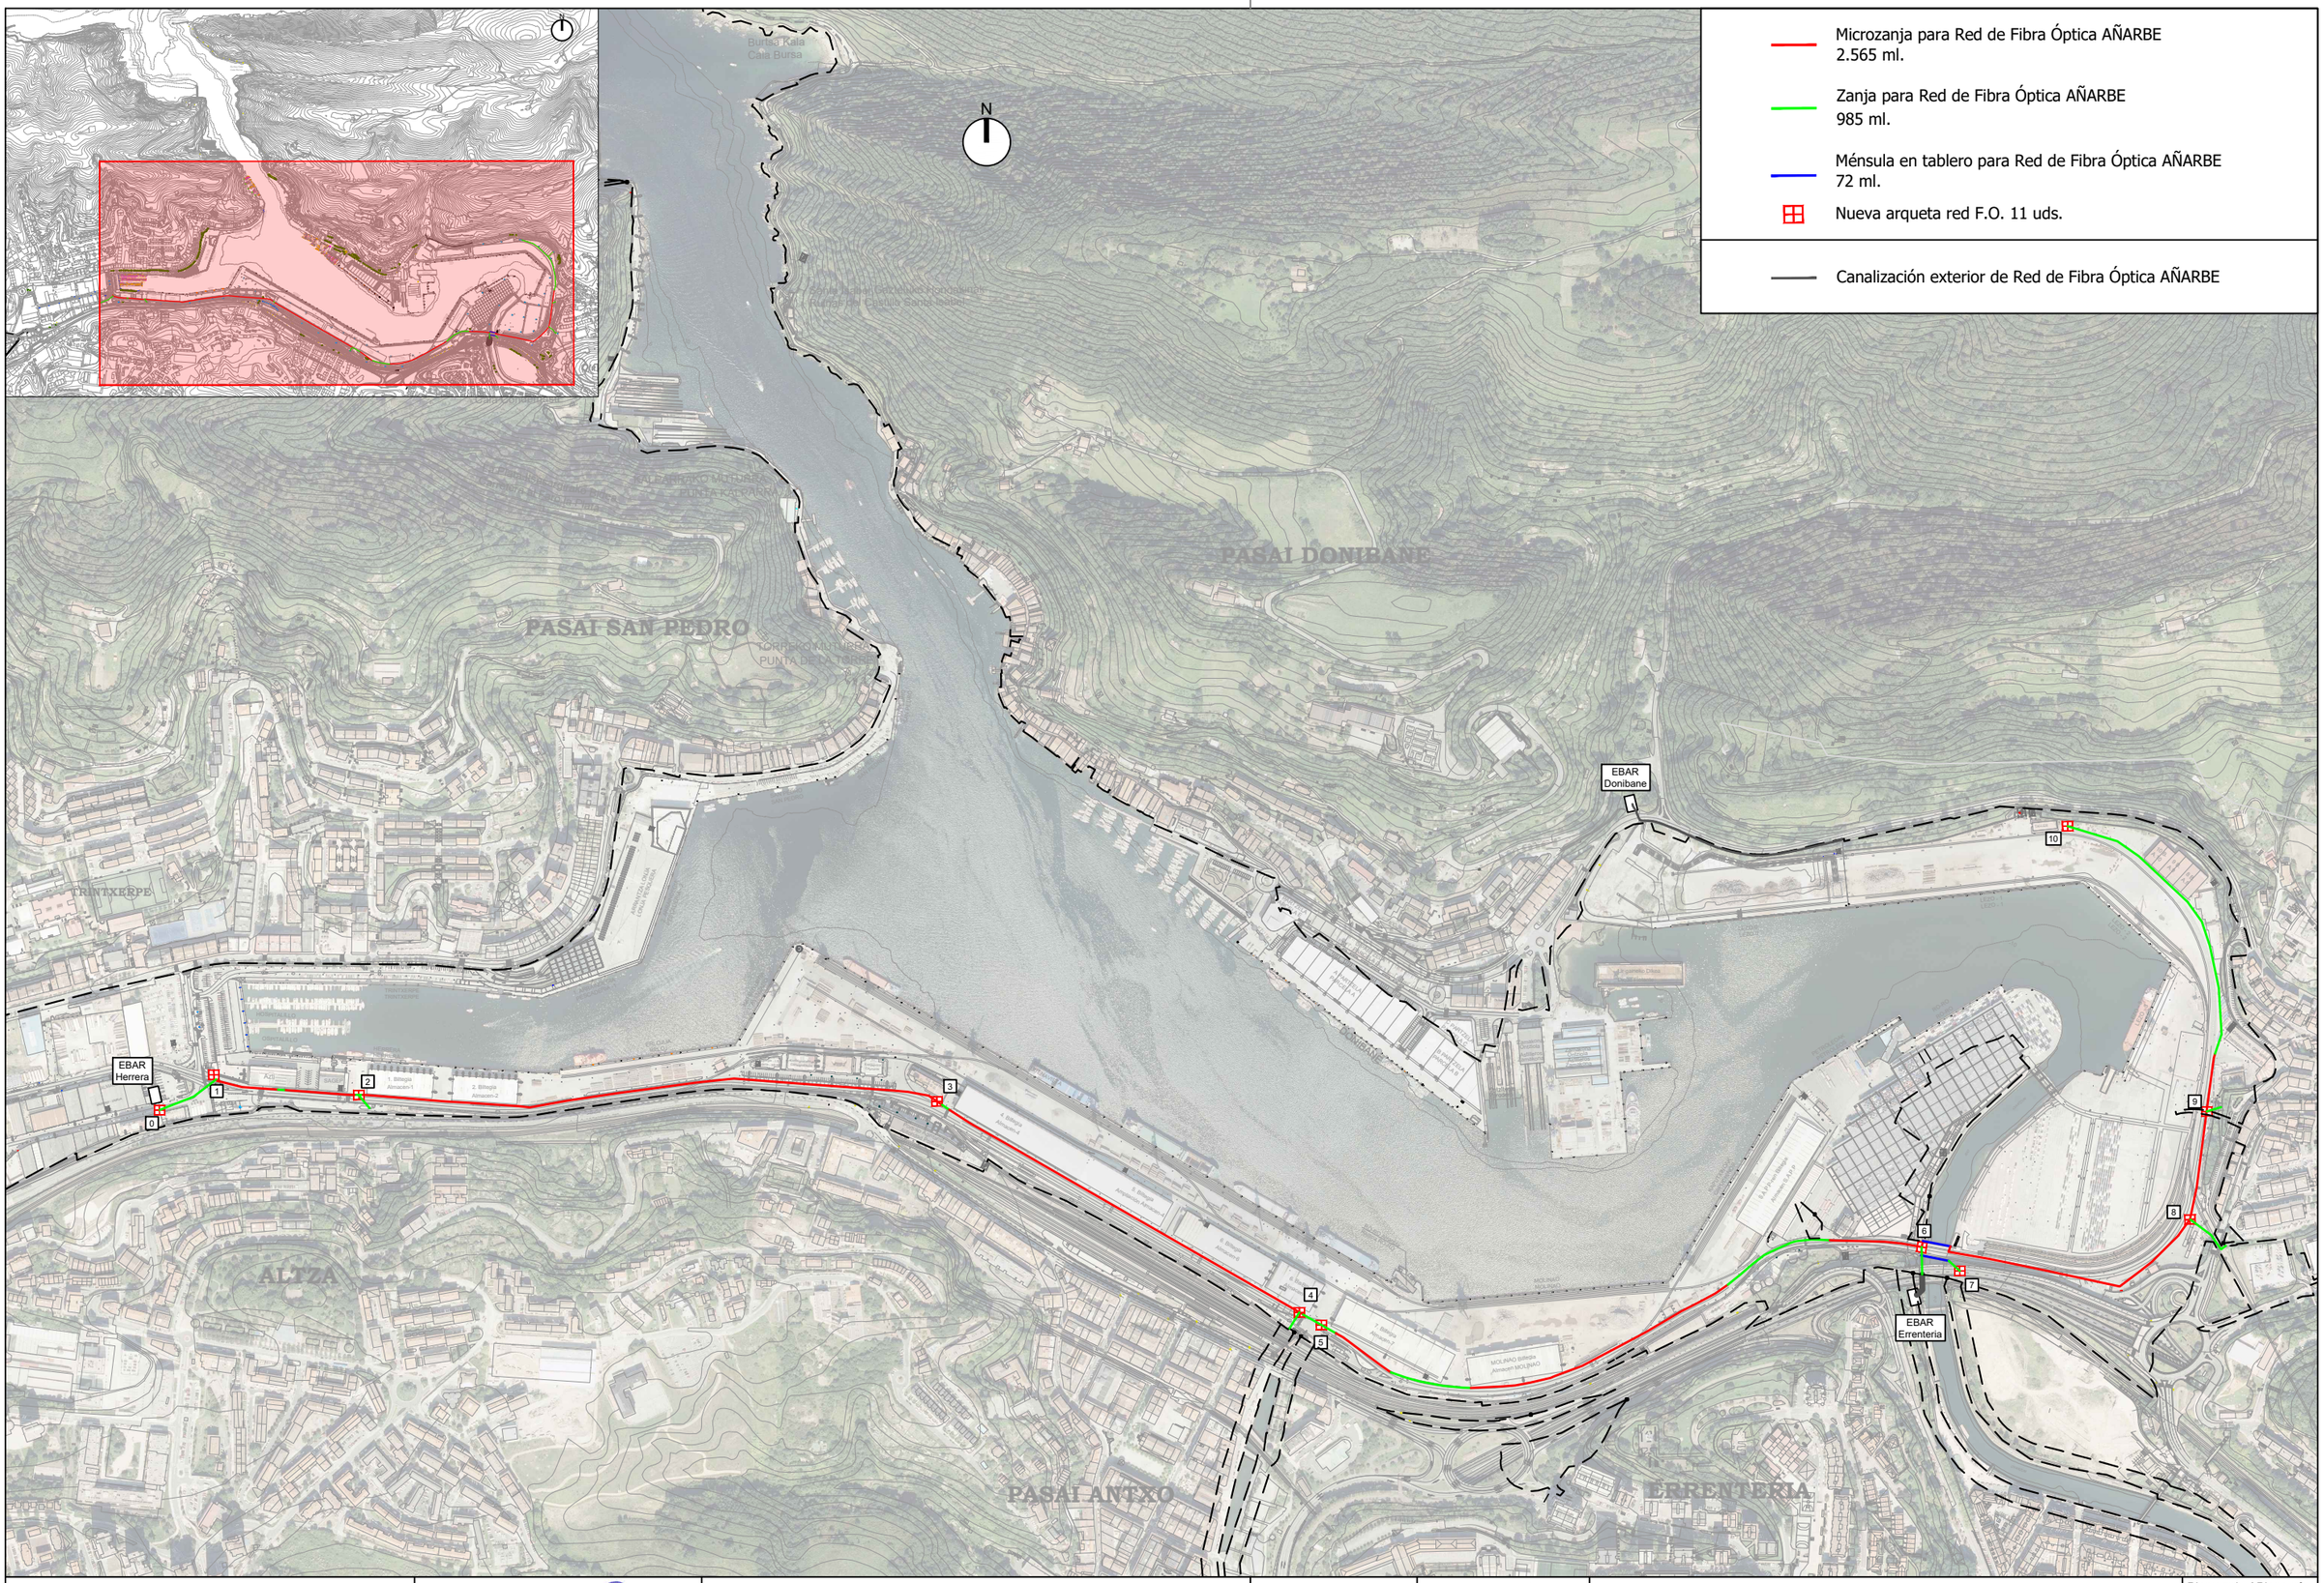


añarbe urak aguas	Proiektuaren Zuzendaria / Director del Proyecto Maider Arregi Intxausti ing. Caminos, Canales y Puertos	Izenburua / Título OBRAS DE INSTALACIÓN DE LA CANALIZACIÓN PARA LA FIBRA ÓPTICA EN EL ENTORNO DEL PUERTO DE PASAIA	Herria / Municipio VARIOS	Eskala (k) / Escala (s) 1 / 7500 Data / Fecha OTSAILA 2025 FEBRERO	Izendapena / Designación PLANTA GENERAL	Planu znb. / Plano nº 1 Orri znb. / Hoja nº Gakoa / Clave


S:\07 PO Proyectos y Obras\03 Obras\En Curso\SA Nueva red Fibra Óptica en el Puerto de Pasaia\02_CONTRATACION\01_CONTRATACION\00_PRE\IO\Proyecto\Planos\

DETALLE ARQUETA TELEMANDO

TAPA DE FUNDICIÓN
DÚCTIL Ø60 E 600
CON ANAGRAMA Y TEXTO
DE AGUAS DEL AÑARBE

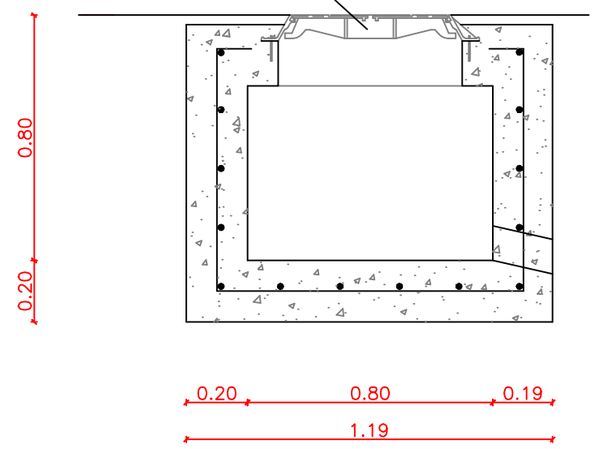

SECCIÓN A - A

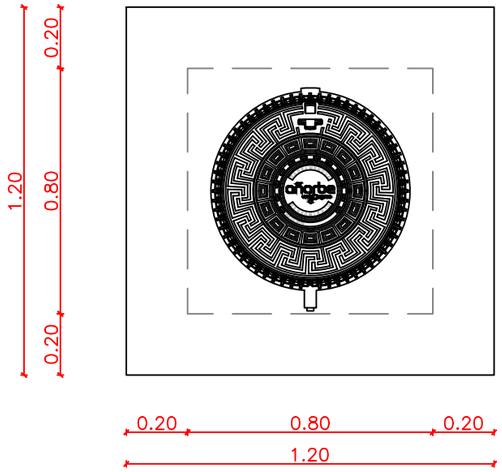


PLANTA


E : 1 / 20

DETALLE ZANJAS TELEMANDO


ZANJA EN ACERA

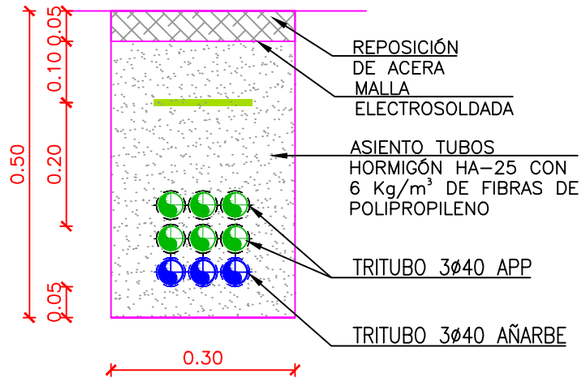

MICROZANJA EN ASFALTO

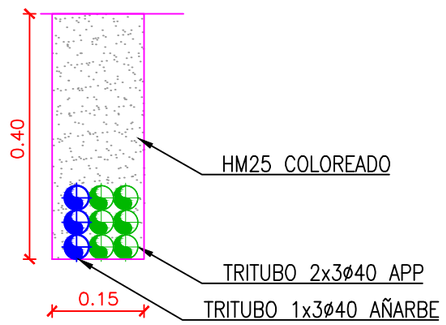

ZANJA EN HORMIGÓN ARMADO

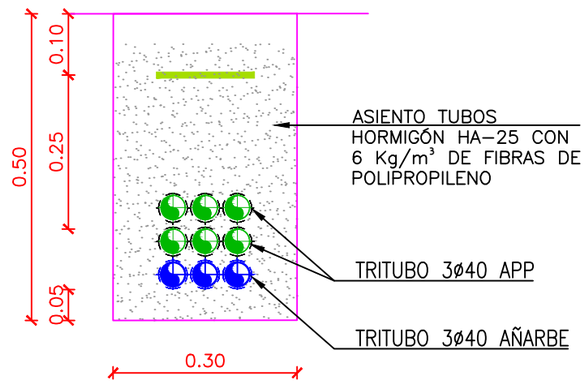

E : 1 / 10

S:\07 PO Proyectos y Obras\03 Obras\En Curso\8A Nueva red Fibra Optica en el Puerto de Pasaia\02_CONTRATACION\01_CONTRATACION\00_PREVIO\Proyecto\Planos\

añarbe urak aguas

Proiektuaren Zuzendaria / Director del Proyecto
Maider Arregi Intxausti
ing. Caminos, Canales y Puertos

Izenburua / Título
OBRAS DE INSTALACIÓN DE LA CANALIZACIÓN PARA LA FIBRA ÓPTICA EN EL ENTORNO DEL PUERTO DE PASAIA

Herria / Municipio
VARIOS

Eskala (k) / Escala (s)
VARIAS

Data / Fecha
OTSAILA 2025
FEBRERO

Izendapena / Designación
DETALLES

Planu znb. / Plano nº
2

Orri znb. / Hoja nº

Gakoa / Clave