




CARPINTERÍA INTERIOR

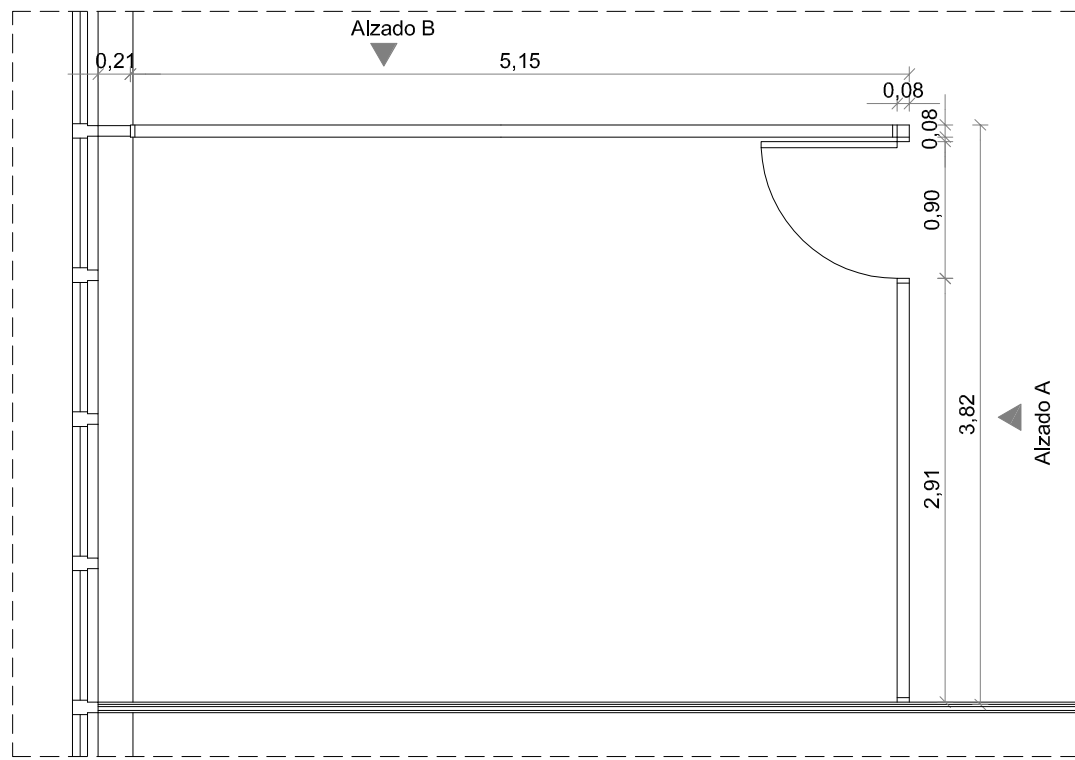

PLANTA

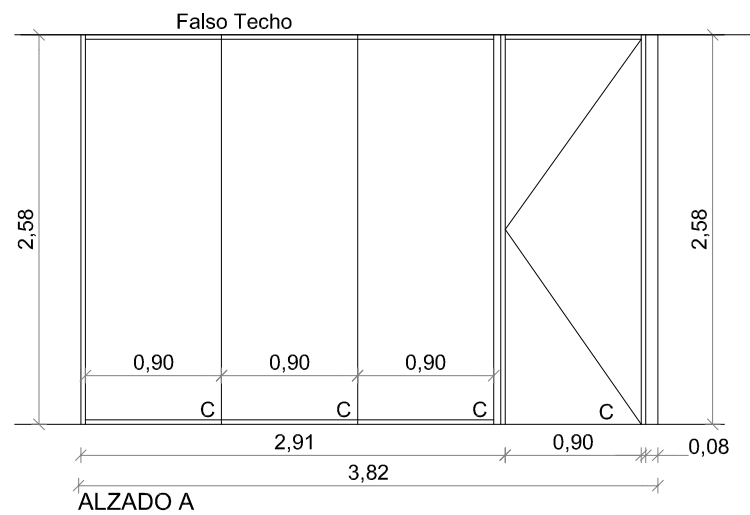

ALZADO A

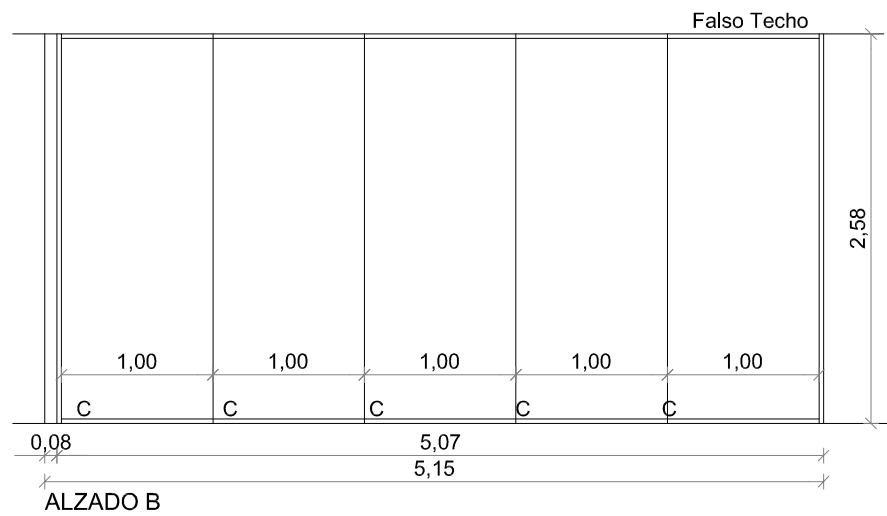


ALZADO B

Desarrollo mamparas


c superficie ciega laminado color	paneles 19 mm blanco aislamiento lana de roca e= 50 mm. 70 kg/m ³ alpharock e-225
barrera fónica	modelo acoustimass rockfom e= 80 mm.
junto a la puerta se colocará el interruptor del despacho	

Nota: Todas las cotas se comprobarán en obra

CARPINTERÍA EXTERIOR

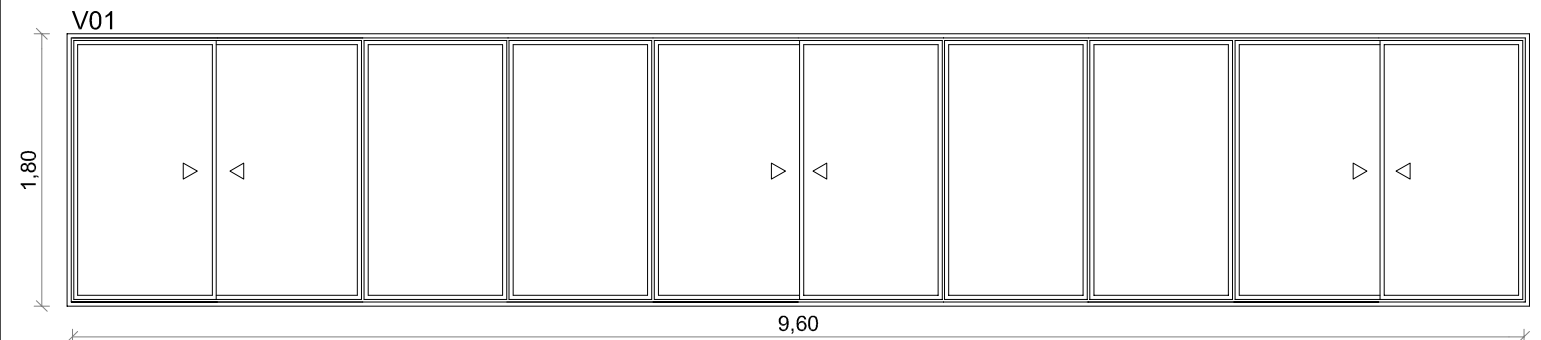

ESTADO ACTUAL

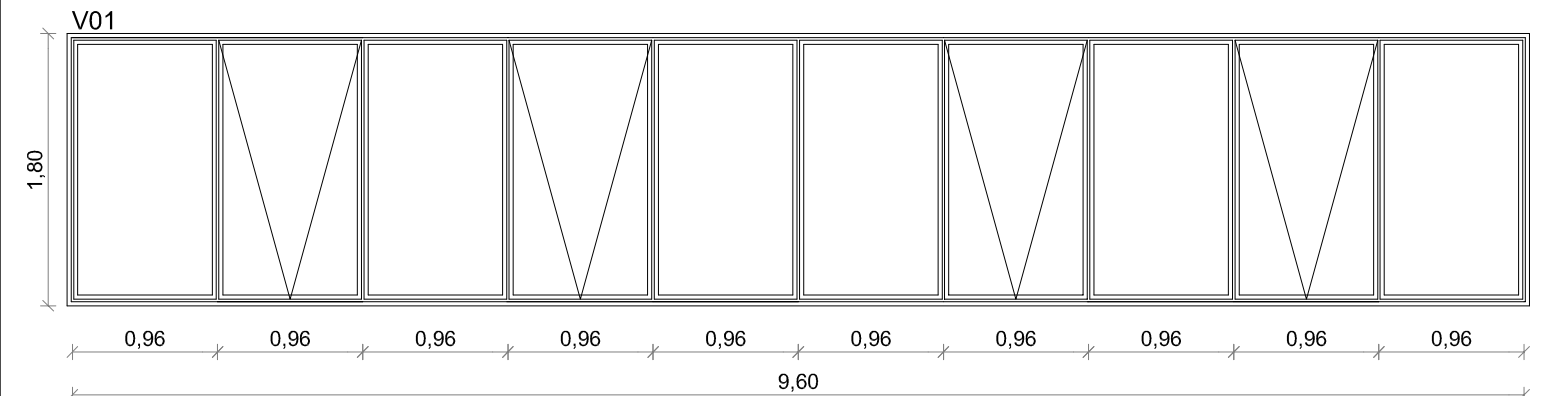

ESTADO REFORMADO