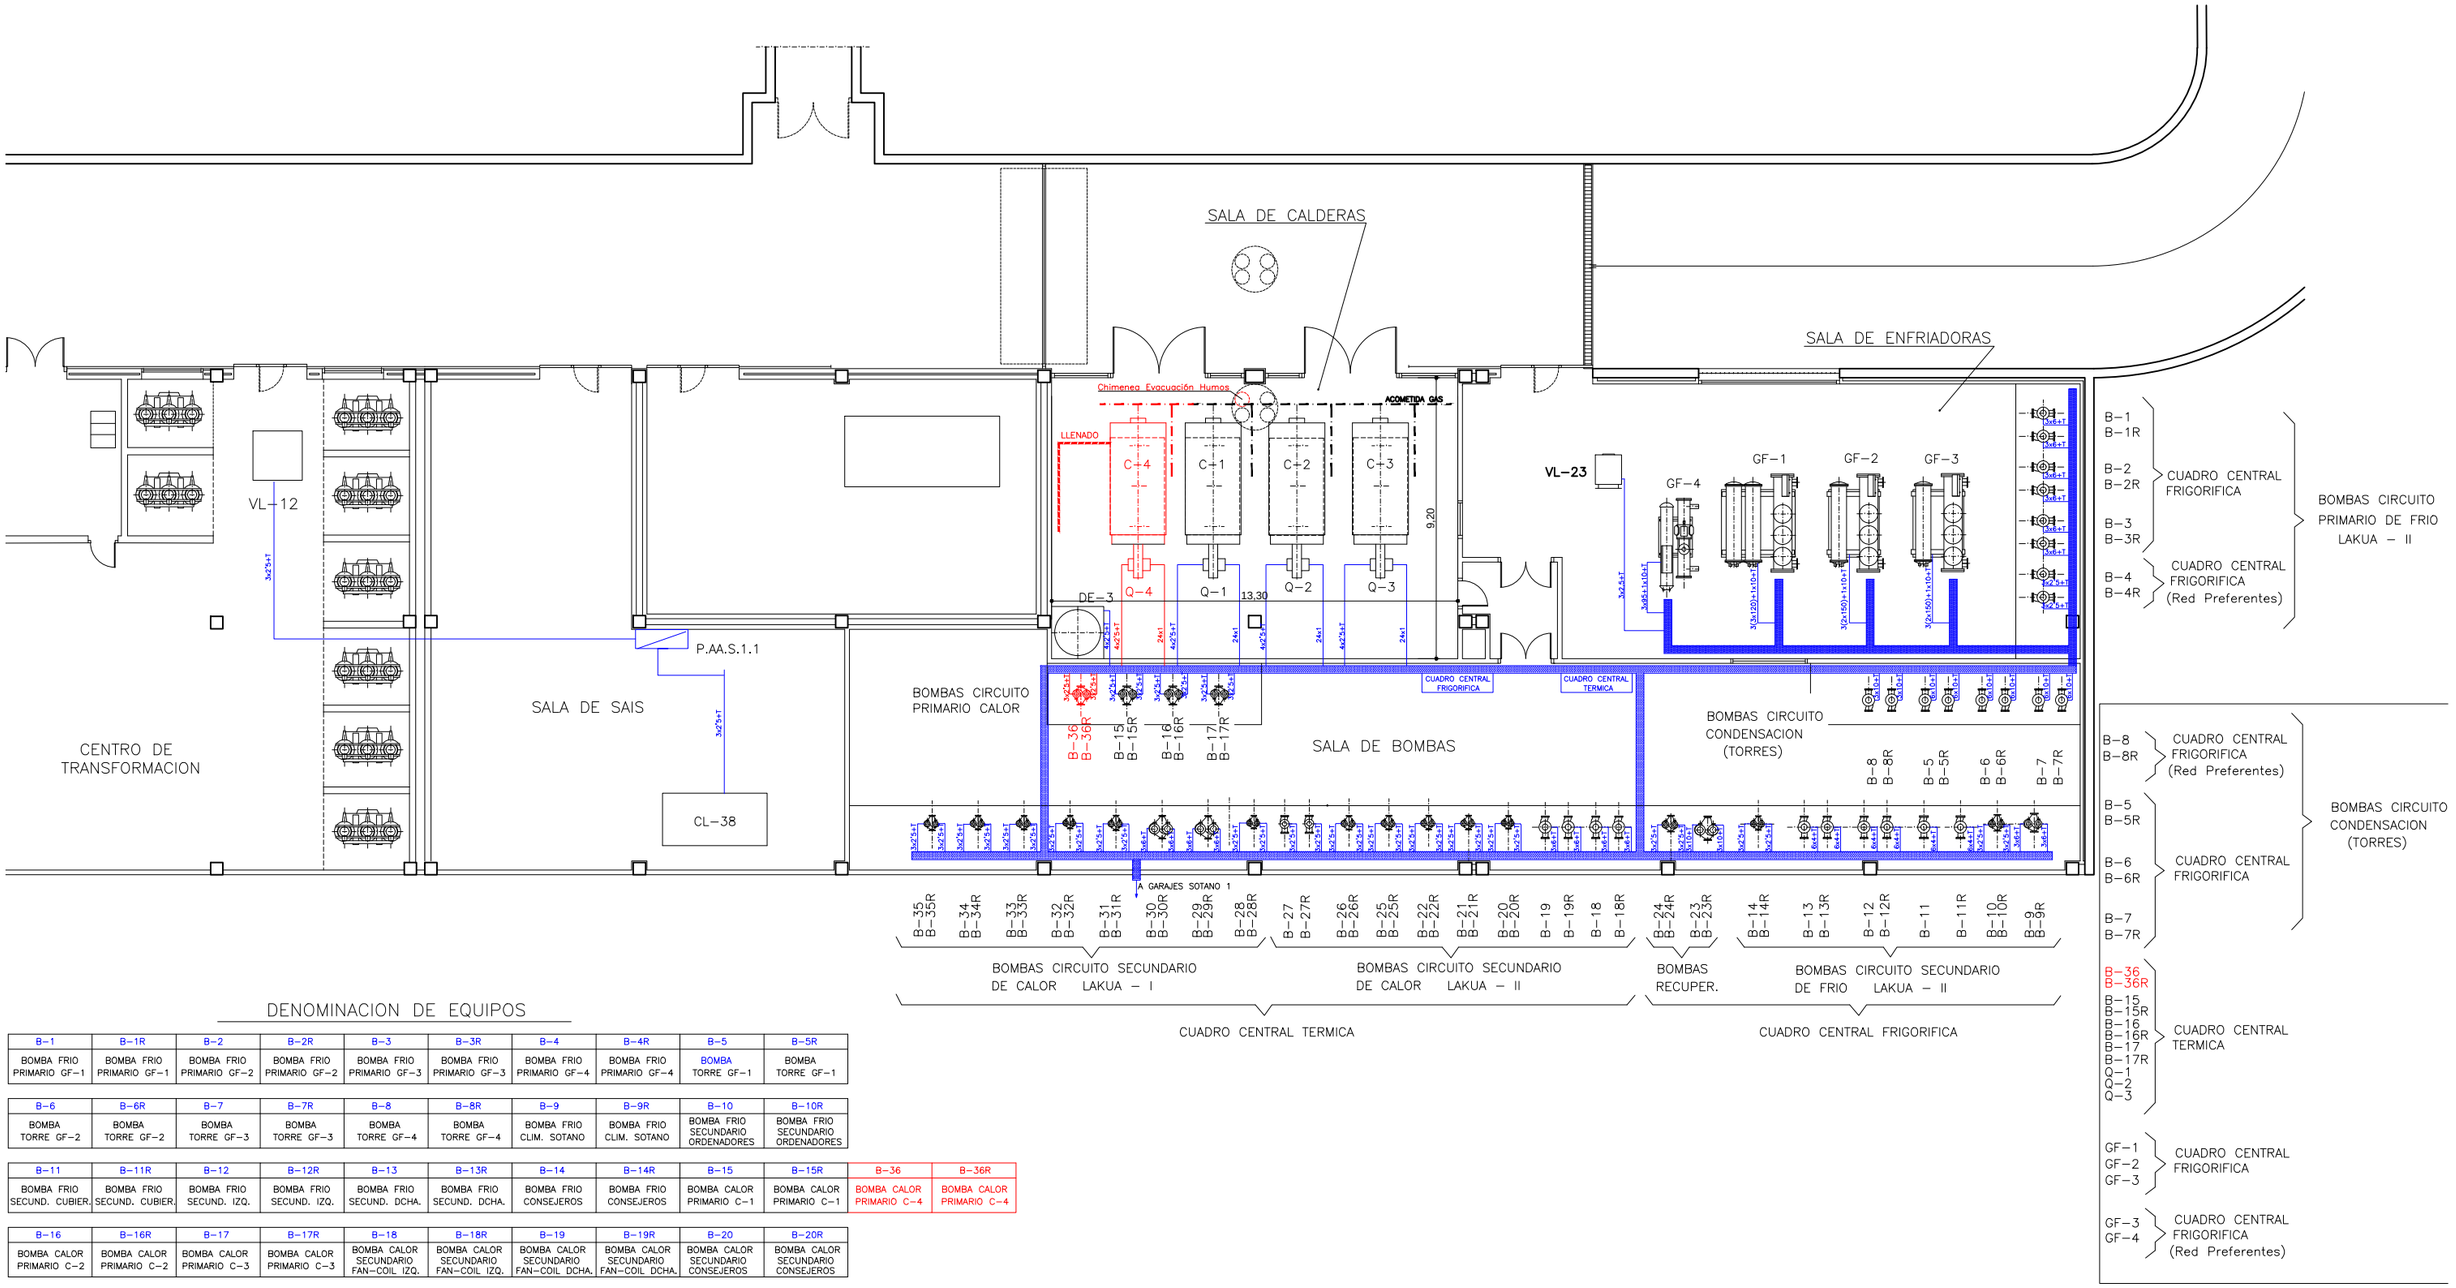

DENOMINACION DE EQUIPOS

B-1	B-1R	B-2	B-2R	B-3	B-3R	B-4	B-4R	B-5	B-5R
BOMBA FRIO PRIMARIO GF-1	BOMBA FRIO PRIMARIO GF-1	BOMBA FRIO PRIMARIO GF-2	BOMBA FRIO PRIMARIO GF-2	BOMBA FRIO PRIMARIO GF-3	BOMBA FRIO PRIMARIO GF-3	BOMBA FRIO PRIMARIO GF-4	BOMBA FRIO PRIMARIO GF-4	BOMBA TORRE GF-1	BOMBA TORRE GF-1

B-6	B-6R	B-7	B-7R	B-8	B-8R	B-9	B-9R	B-10	B-10R
BOMBA TORRE GF-2	BOMBA TORRE GF-2	BOMBA TORRE GF-3	BOMBA TORRE GF-3	BOMBA TORRE GF-4	BOMBA TORRE GF-4	BOMBA FRIO CLIM. SOTANO	BOMBA FRIO CLIM. SOTANO	BOMBA FRIO SECUNDARIO ORDENADORES	BOMBA FRIO SECUNDARIO ORDENADORES

B-11	B-11R	B-12	B-12R	B-13	B-13R	B-14	B-14R	B-15	B-15R	B-36	B-36R
BOMBA FRIO SECUND. CUBIER.	BOMBA FRIO SECUND. CUBIER.	BOMBA FRIO SECUND. IZQ.	BOMBA FRIO SECUND. IZQ.	BOMBA FRIO SECUND. DCHA.	BOMBA FRIO SECUND. DCHA.	BOMBA FRIO CONSEJEROS	BOMBA FRIO CONSEJEROS	BOMBA CALOR PRIMARIO C-1	BOMBA CALOR PRIMARIO C-1	BOMBA CALOR PRIMARIO C-4	BOMBA CALOR PRIMARIO C-4

B-16	B-16R	B-17	B-17R	B-18	B-18R	B-19	B-19R	B-20	B-20R
BOMBA CALOR PRIMARIO C-2	BOMBA CALOR PRIMARIO C-2	BOMBA CALOR PRIMARIO C-3	BOMBA CALOR PRIMARIO C-3	BOMBA CALOR SECUNDARIO FAN-COIL IZQ.	BOMBA CALOR SECUNDARIO FAN-COIL IZQ.	BOMBA CALOR SECUNDARIO FAN-COIL DCHA.	BOMBA CALOR SECUNDARIO FAN-COIL DCHA.	BOMBA CALOR SECUNDARIO CONSEJEROS	BOMBA CALOR SECUNDARIO CONSEJEROS

B-21	B-21R	B-22	B-22R	B-23	B-23R	B-24	B-24R	B-25	B-25R
BOMBA CALOR CAJAS IZQ.	BOMBA CALOR CAJAS IZQ.	BOMBA CALOR CAJAS DCHA.	BOMBA CALOR CAJAS DCHA.	BOMBA PRIM. RECUP. GF-1	BOMBA PRIM. RECUP. GF-2	BOMBA PRIM. RECUP. GF-2	BOMBA PRIM. RECUP. GF-2	BOMBA CALOR CLIM. SOTANO	BOMBA CALOR CLIM. SOTANO

B-26	B-26R	B-27	B-27R	B-28	B-28R	B-29	B-29R	B-30	B-30R
BOMBA CALOR CLIMATIZACION ORDENADORES	BOMBA CALOR CLIMATIZACION ORDENADORES	BOMBA CALOR CLIM. CUBIERTA	BOMBA CALOR CLIM. CUBIERTA	BOMBA CALOR EDIFICIO D Y E	BOMBA CALOR EDIFICIO D Y E	BOMBA CALOR AMPLIACION-1	BOMBA CALOR AMPLIACION-1	BOMBA CALOR AMPLIACION-2	BOMBA CALOR AMPLIACION-2

B-31	B-31R	B-32	B-32R	B-33	B-33R	B-34	B-34R	B-35	B-35R
BOMBA CALOR EDIFICIO M Y N	BOMBA CALOR EDIFICIO M Y N	BOMBA CALOR ZONA NORTE	BOMBA CALOR ZONA NORTE	BOMBA CALOR ZONA SUR	BOMBA CALOR ZONA SUR	BOMBA CALOR ZONA ESTE	BOMBA CALOR ZONA ESTE	BOMBA CALOR ZONA OESTE	BOMBA CALOR ZONA OESTE

Q-1	Q-2	Q-3	GF-1, GF-2, GF-3 Y GF-4	DE-3	VL-12	VL-23	CL-38		
QUEMADOR DE GAS CALDERA-1	QUEMADOR DE GAS CALDERA-2	QUEMADOR DE GAS CALDERA-3	ENFRIADORAS DE AGUA CONDENSADAS POR AGUA, (CON RECUPERADOR)	DEPOSITO DE EXPANSION CALOR	EXTRAC. CENTRO TRANSFORMACION	EXTRAC. CUADROS S. MAQUINAS	CLIMATIZADOR SALA SAIS		

LEYENDA

- BANDEJA DE 300
- BANDEJA DE 600
- C-4 EQUIPO NUEVO

EUSKO JAURLARITZA GOBIERNO VASCO

GOBERNANTZA PUBLIKO ETA AUTOGOBERNU SAILA
Administrazioko eta Zerbitzu Orokorretako Sailburuordetza
Baliabide Orokorren Zuzendaritza

DEPARTAMENTO DE GOBERNANZA PÚBLICA Y AUTOGOBIERNO
Viceconsejería de Administración y Servicios Generales
Dirección de Recursos Generales

CALDERA DE CONDENSACIÓN

Climatización Lakua 2

c/ Duque de Wellington, nº 2 Vitoria-Gasteiz

Exp: 09G2018

03

ESTADO REFORMADO SALA DE MÁQUINAS
INSTALACIÓN ELÉCTRICA
e:1/200
apirila/abril 2018

0 1 10