


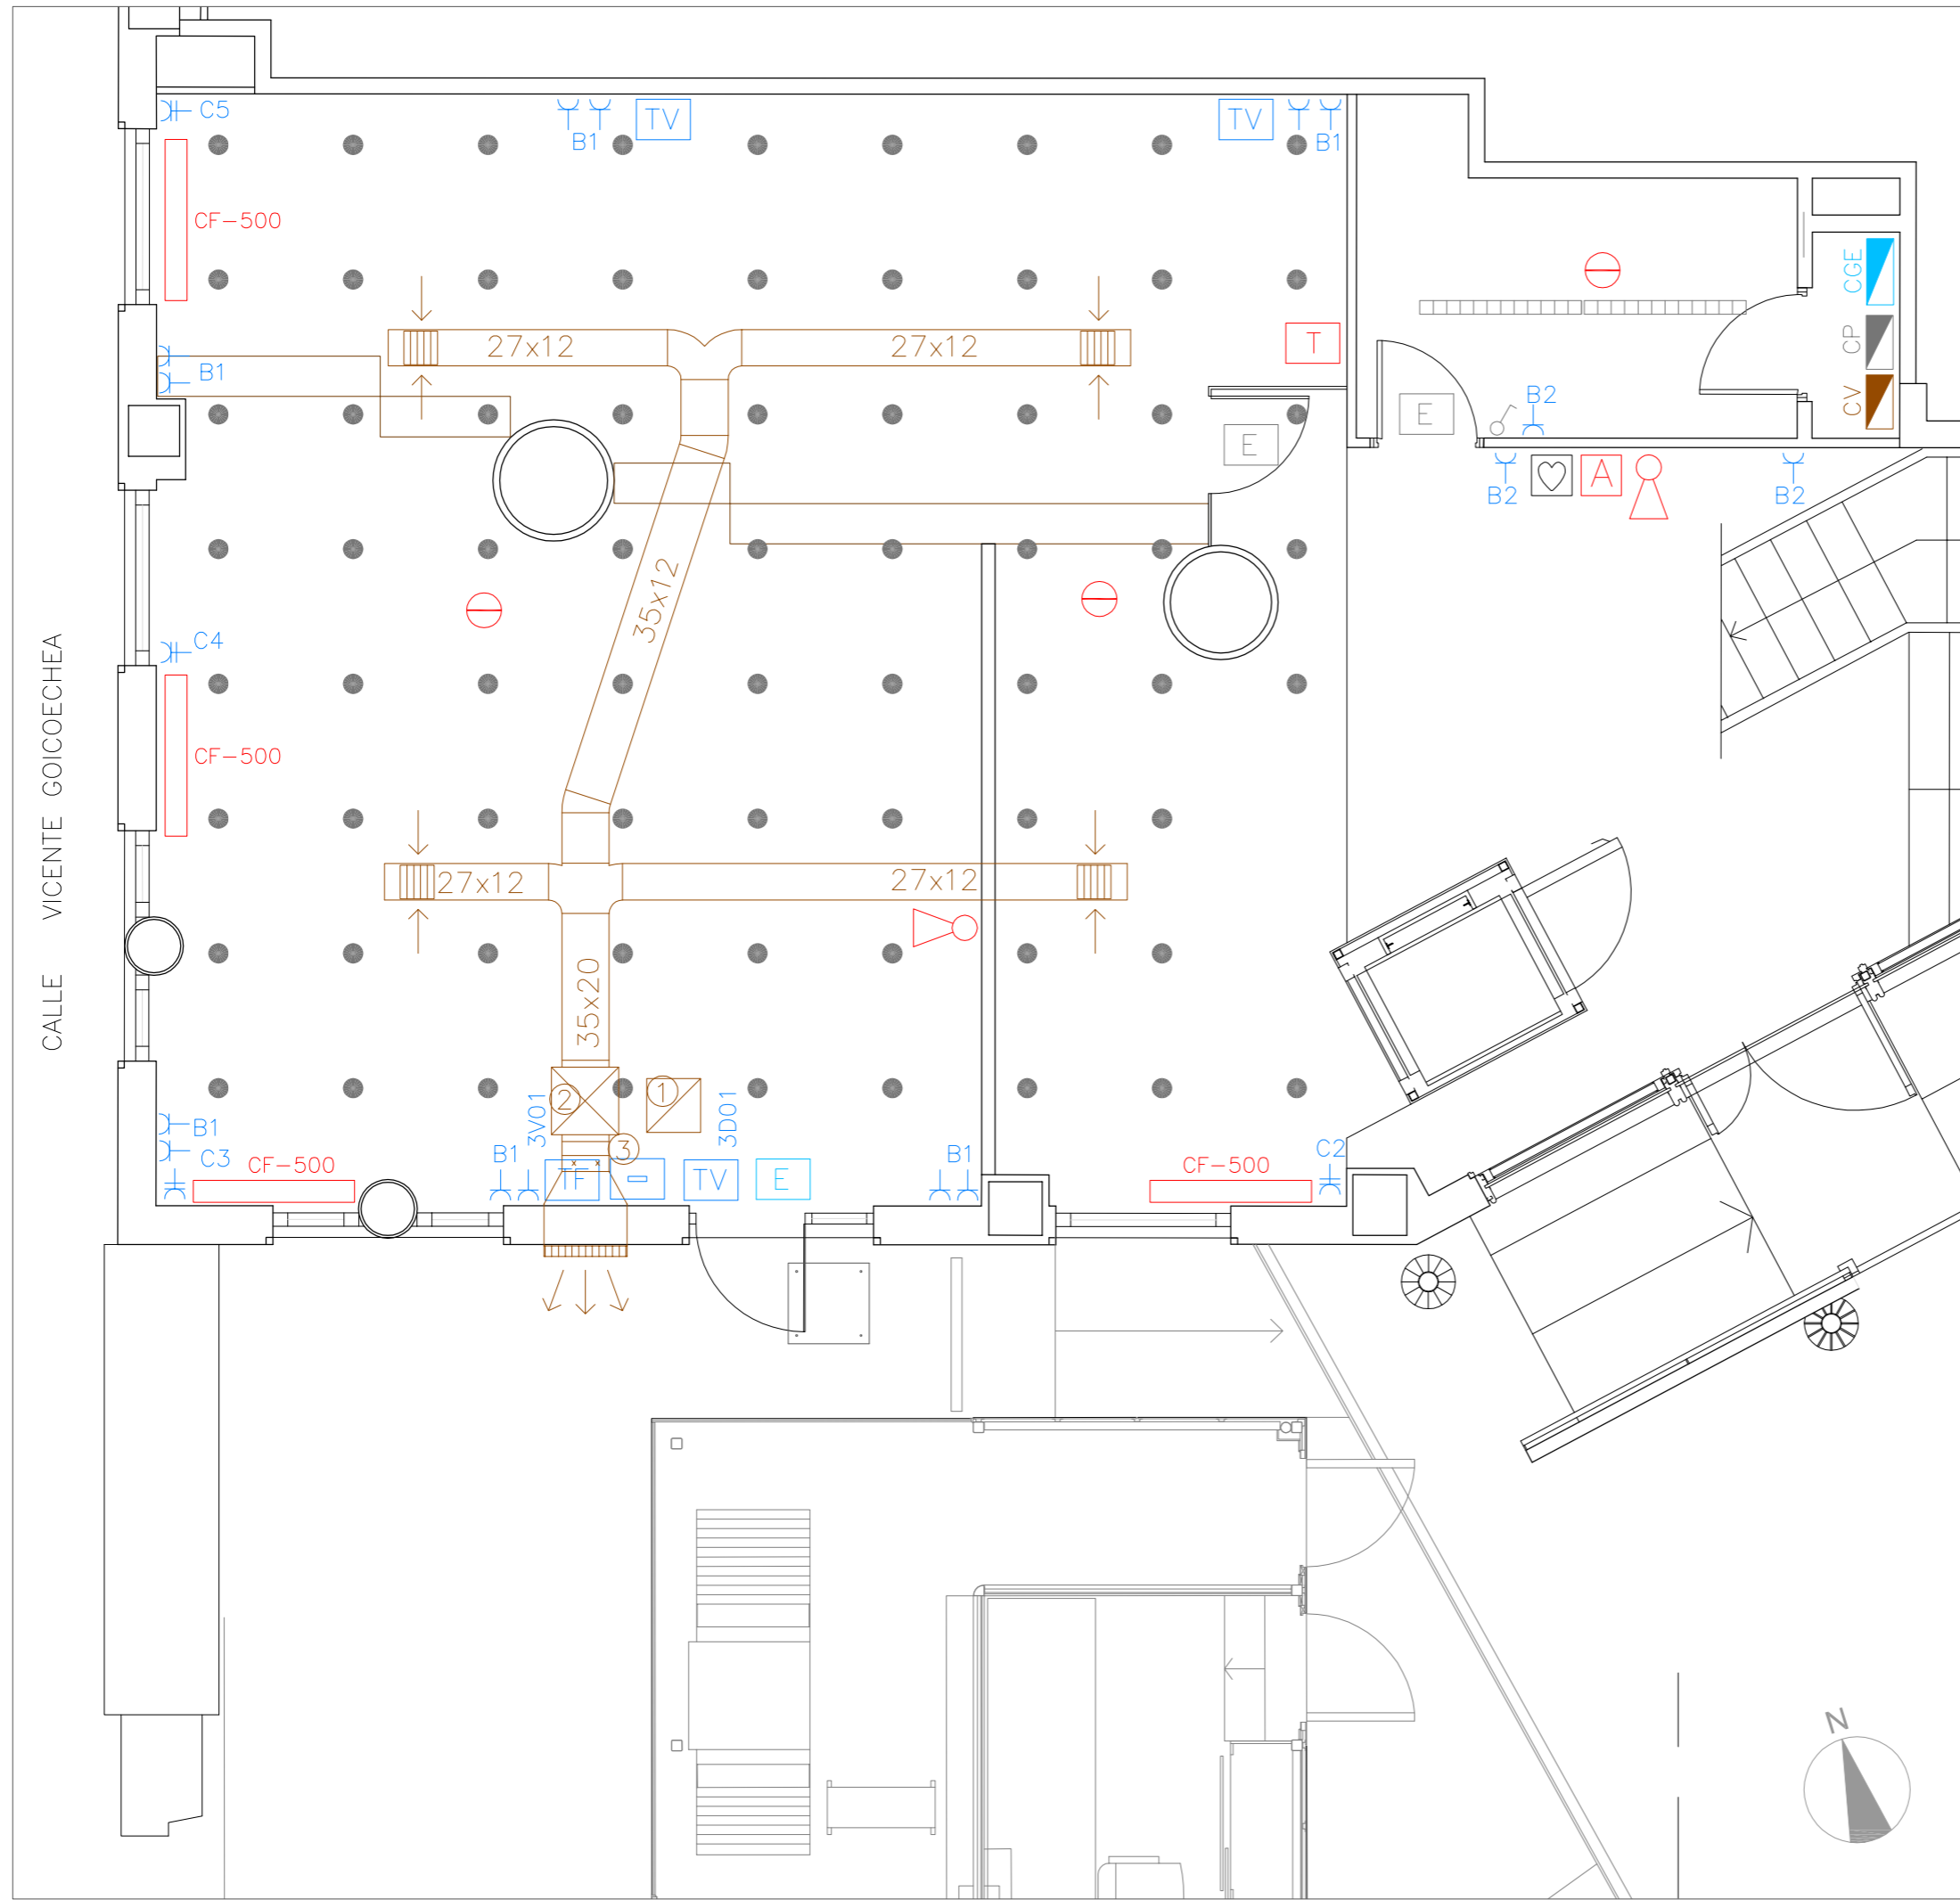


CALLE VICENTE GOICOEHEA



- EXTRACCIÓN DE AIRE
- ① REGISTRO
 - ② EXTRACTOR CENTRIFUGO NICOTRA MOD. AT 9/7 DE 1/3 HP
 - ③ COMPUERTA DE SOBREPRESIÓN, INTERCALADA EN CONDUCTO TROS MOD. AUL-1 DE 397x315.
- ELECTRICIDAD TECHO
- CP CUADRO ELECTRICO DE PERSIANAS
 - IGUZZINI 8042 12V/20W - G4
 - ▬ LUMINARIA FLUORESCENTE OD-494 1x36 W
 - E APLIQUE EMERGENCIA EMPOTRABLE DAISALUX 30 E - 6 W
 - EP APLIQUE EMERGENCIA EMPOTRABLE DAISALUX 30 E - 6 W SEÑALIZADO
 - ⚡ INTERRUPTOR TICINO 10/220 SERIE SYSTEM MAGIE
- ELECTRICIDAD EN SUELO
- TOMA DE DATOS
 - TF TOMA DE TELEFONO
 - TV TOMA DE TELEVISION
 - ⚡ ENCHUFE TICINO 2 + T 16/220 SERIE SYSTEM MAGIE
 - ⚡ ENCHUFE TICINO DOBLE 2 + T 16/220 SERIE SYSTEM MAGIE
 - ⚡ ENCHUFE TICINO 4 + T 25/380 SERIE SYSTEM MAGIE
- CALEFACCION
- T TERMOSTATO MODELO RT 122
 - ▬ ACUMULADOR DINAMICO DE CALOR WITTE
 - CONVECTOR ELECTRICO NOBO GTC 05-404 500 W
- LEYENDA DE SIMBOLOS
- ⊖ DETECTOR FOTOELECTRICO ANALOGICO - SDX-751E
 - A PULSADOR DIRECCIONABLE - M500KAC
 - ⚡ SIRENA ALIMENTADA POR LAZO - ABS4
 - ⚡ EXTINTOR DE POLVO 21A-113B 6 kg
 - CGE CUADRO GENERAL DE ELECTRICIDAD
 - CV CUADRO ELECTRICO DE VENTILACION
 - ARQUETA DE ELECTRICIDAD EXISTENTE
 - MODIFICAR LA TAPA Y REVESTIR CON PAVIMENTO

 <p>Arabako Foru Aldundia Diputación Foral de Álava</p>		<p>Enplegu, Merkataritza eta Turismo Sustapenaren eta Foru Administrazioaren Salla Arkitekтура Zertifikatua</p> <p>Departamento de Fomento del Empleo, Comercio y Turismo y de Administración Foral Servicio de Arquitectura</p>	
<p>PROYECTO: ADECUACIÓN DE SALA DE PRENSA EN LAS OFICINAS DE JUNTAS GENERALES</p>		<p>ESCALAS: 1:50</p>	
<p>ESTADO ACTUAL INSTALACIONES</p>		<p>FECHA: MAYO 2019</p>	
<p>ARQUITECTO:  GAIZKA CAMINO ACERO</p>		<p>PROYECTO Nº 2019-01</p> <p>PLANO Nº 3</p> <p>anula el nº</p> <p>anulado por el nº</p>	
<p>Vº B POR LA D.F.A.  ANA MARÍA DEYUN SANCHO DIRECTORA DE SERVICIOS GENERALES</p>			
<p>PROHIBIDO REPRODUCIR, COPIAR O MANIPULAR ESTA INFORMACIÓN SIN AUTORIZACIÓN EXPRESA DE LA DIPUTACIÓN FORAL DE ÁLAVA</p>			