


CALLE VICENTE GOICOECHEA

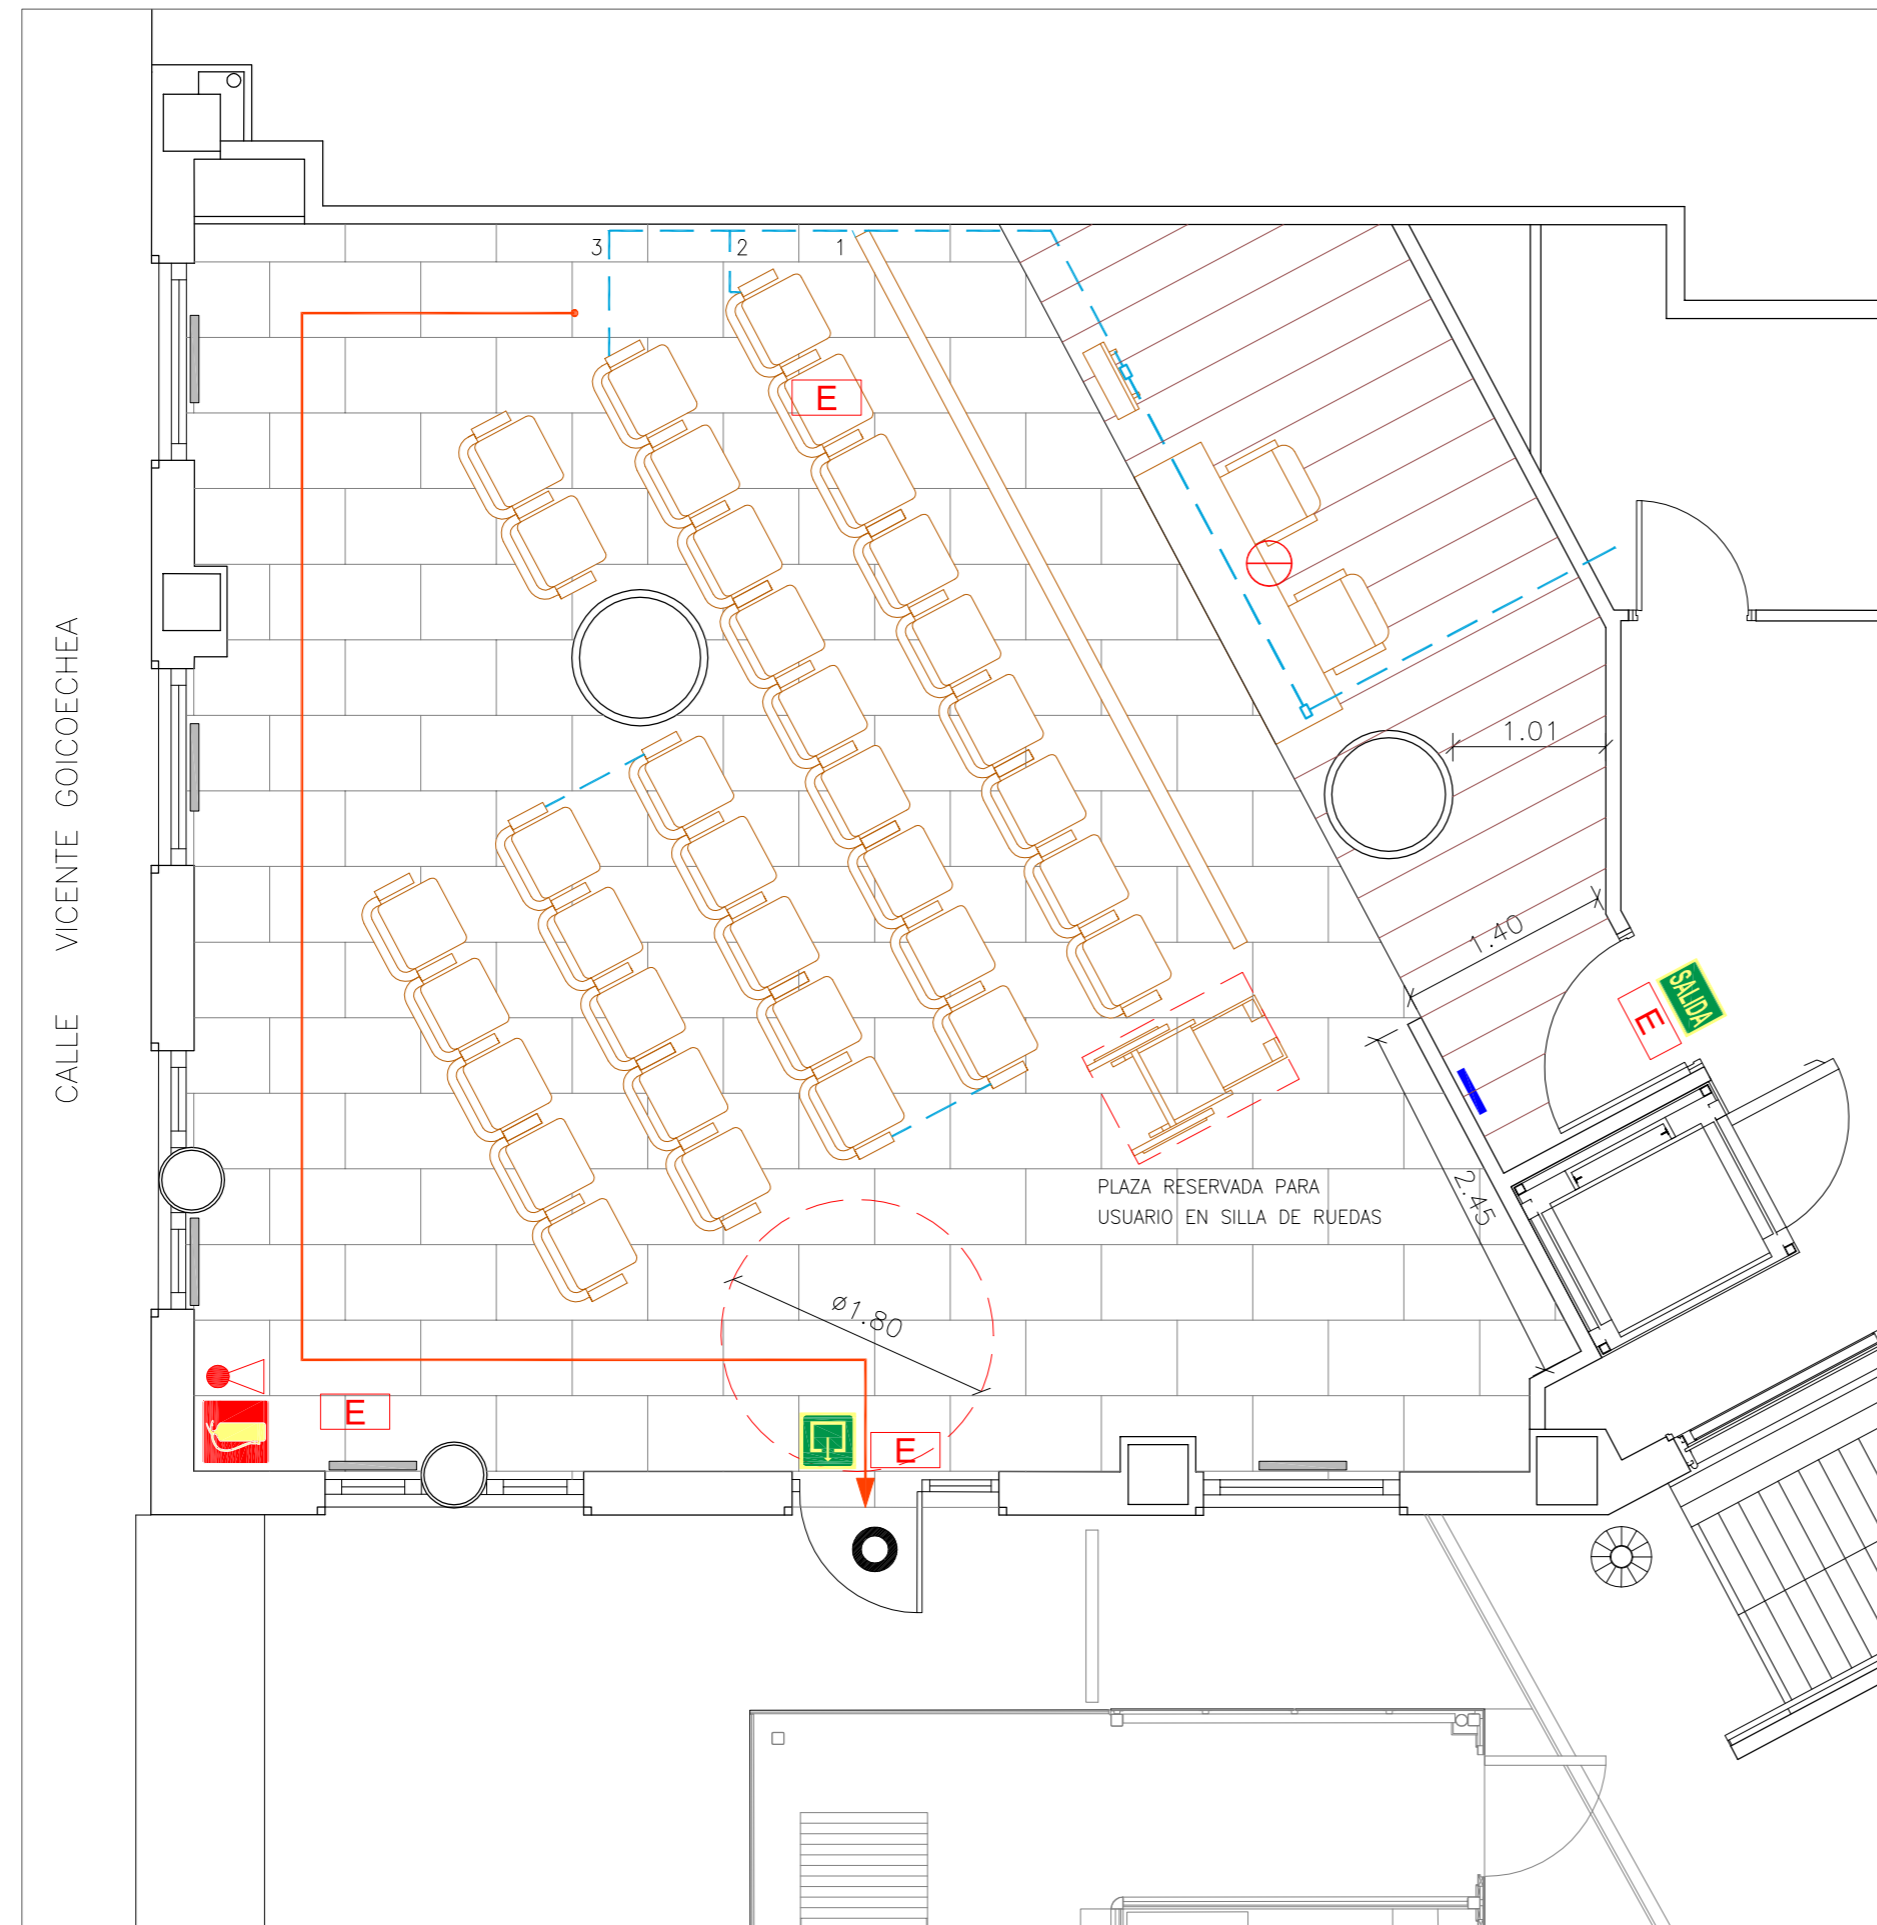

CTE - SI

Revestimientos de techos B-S2-d0 mínimo.
 Revestimientos de paredes C-S2-d0 mínimo.
 Asientos con salida a pasillo únicamente por un extremo A >45cm en los pasos entre filas de asiento.
 Ocupación 39 personas.

- Recorrido de evacuación exterior <25m.
- O Puerta existente 85cm, abatible de eje vertical y apertura exterior.
- E Señal de salida habitual, según UNE 23034.1988
- SALIDA Señal de salida, según UNE 23034.1988
- Extintor 21A-113B.
- Señalización Extintor 210x210mm.
- ⊖ Detector de incendios
- E Luminaria de Emergencia

CTE - SUA

El desnivel de 6 cm con la cota de acceso exterior se corregirá modificando el pavimento en el acceso.

INSTALACIONES

- Radiadores 50 x 50 P 1.000w
- Esquema del trazado del cableado de telecomunicaciones.
- Centralización de mecanismos (Interruptores...etc.).

Enplegu, Merkataritza eta Turismo Sustapenaren eta Foru Administrazioaren Salla Arabako Foru Aldundia Diputación Foral de Álava Departamento de Fomento del Empleo, Comercio y Turismo y de Administración Foral Servicio de Arquitectura	
PROYECTO: ADECUACIÓN DE SALA DE PRENSA EN LAS OFICINAS DE JUNTAS GENERALES	ESCALAS: 1:50 FECHA: MAYO 2019
ESTADO REFORMADO INSTALACIONES, PROTECCIÓN INCENDIOS Y ACCESIBILIDAD SUA	PROYECTO Nº 2019-01 PLANO Nº 5
ARQUITECTO: GAIZKA CAMINO ACERO	V B POR LA D.F.A. ANXUR MARÍA FÉLIX VAL SANCHO DIRECTORA DE SERVICIOS GENERALES

PROHIBIDO REPRODUCIR, COPIAR O MANIPULAR ESTA INFORMACIÓN SIN AUTORIZACIÓN EXPRESA DE LA DIPUTACIÓN FORAL DE ÁLAVA