










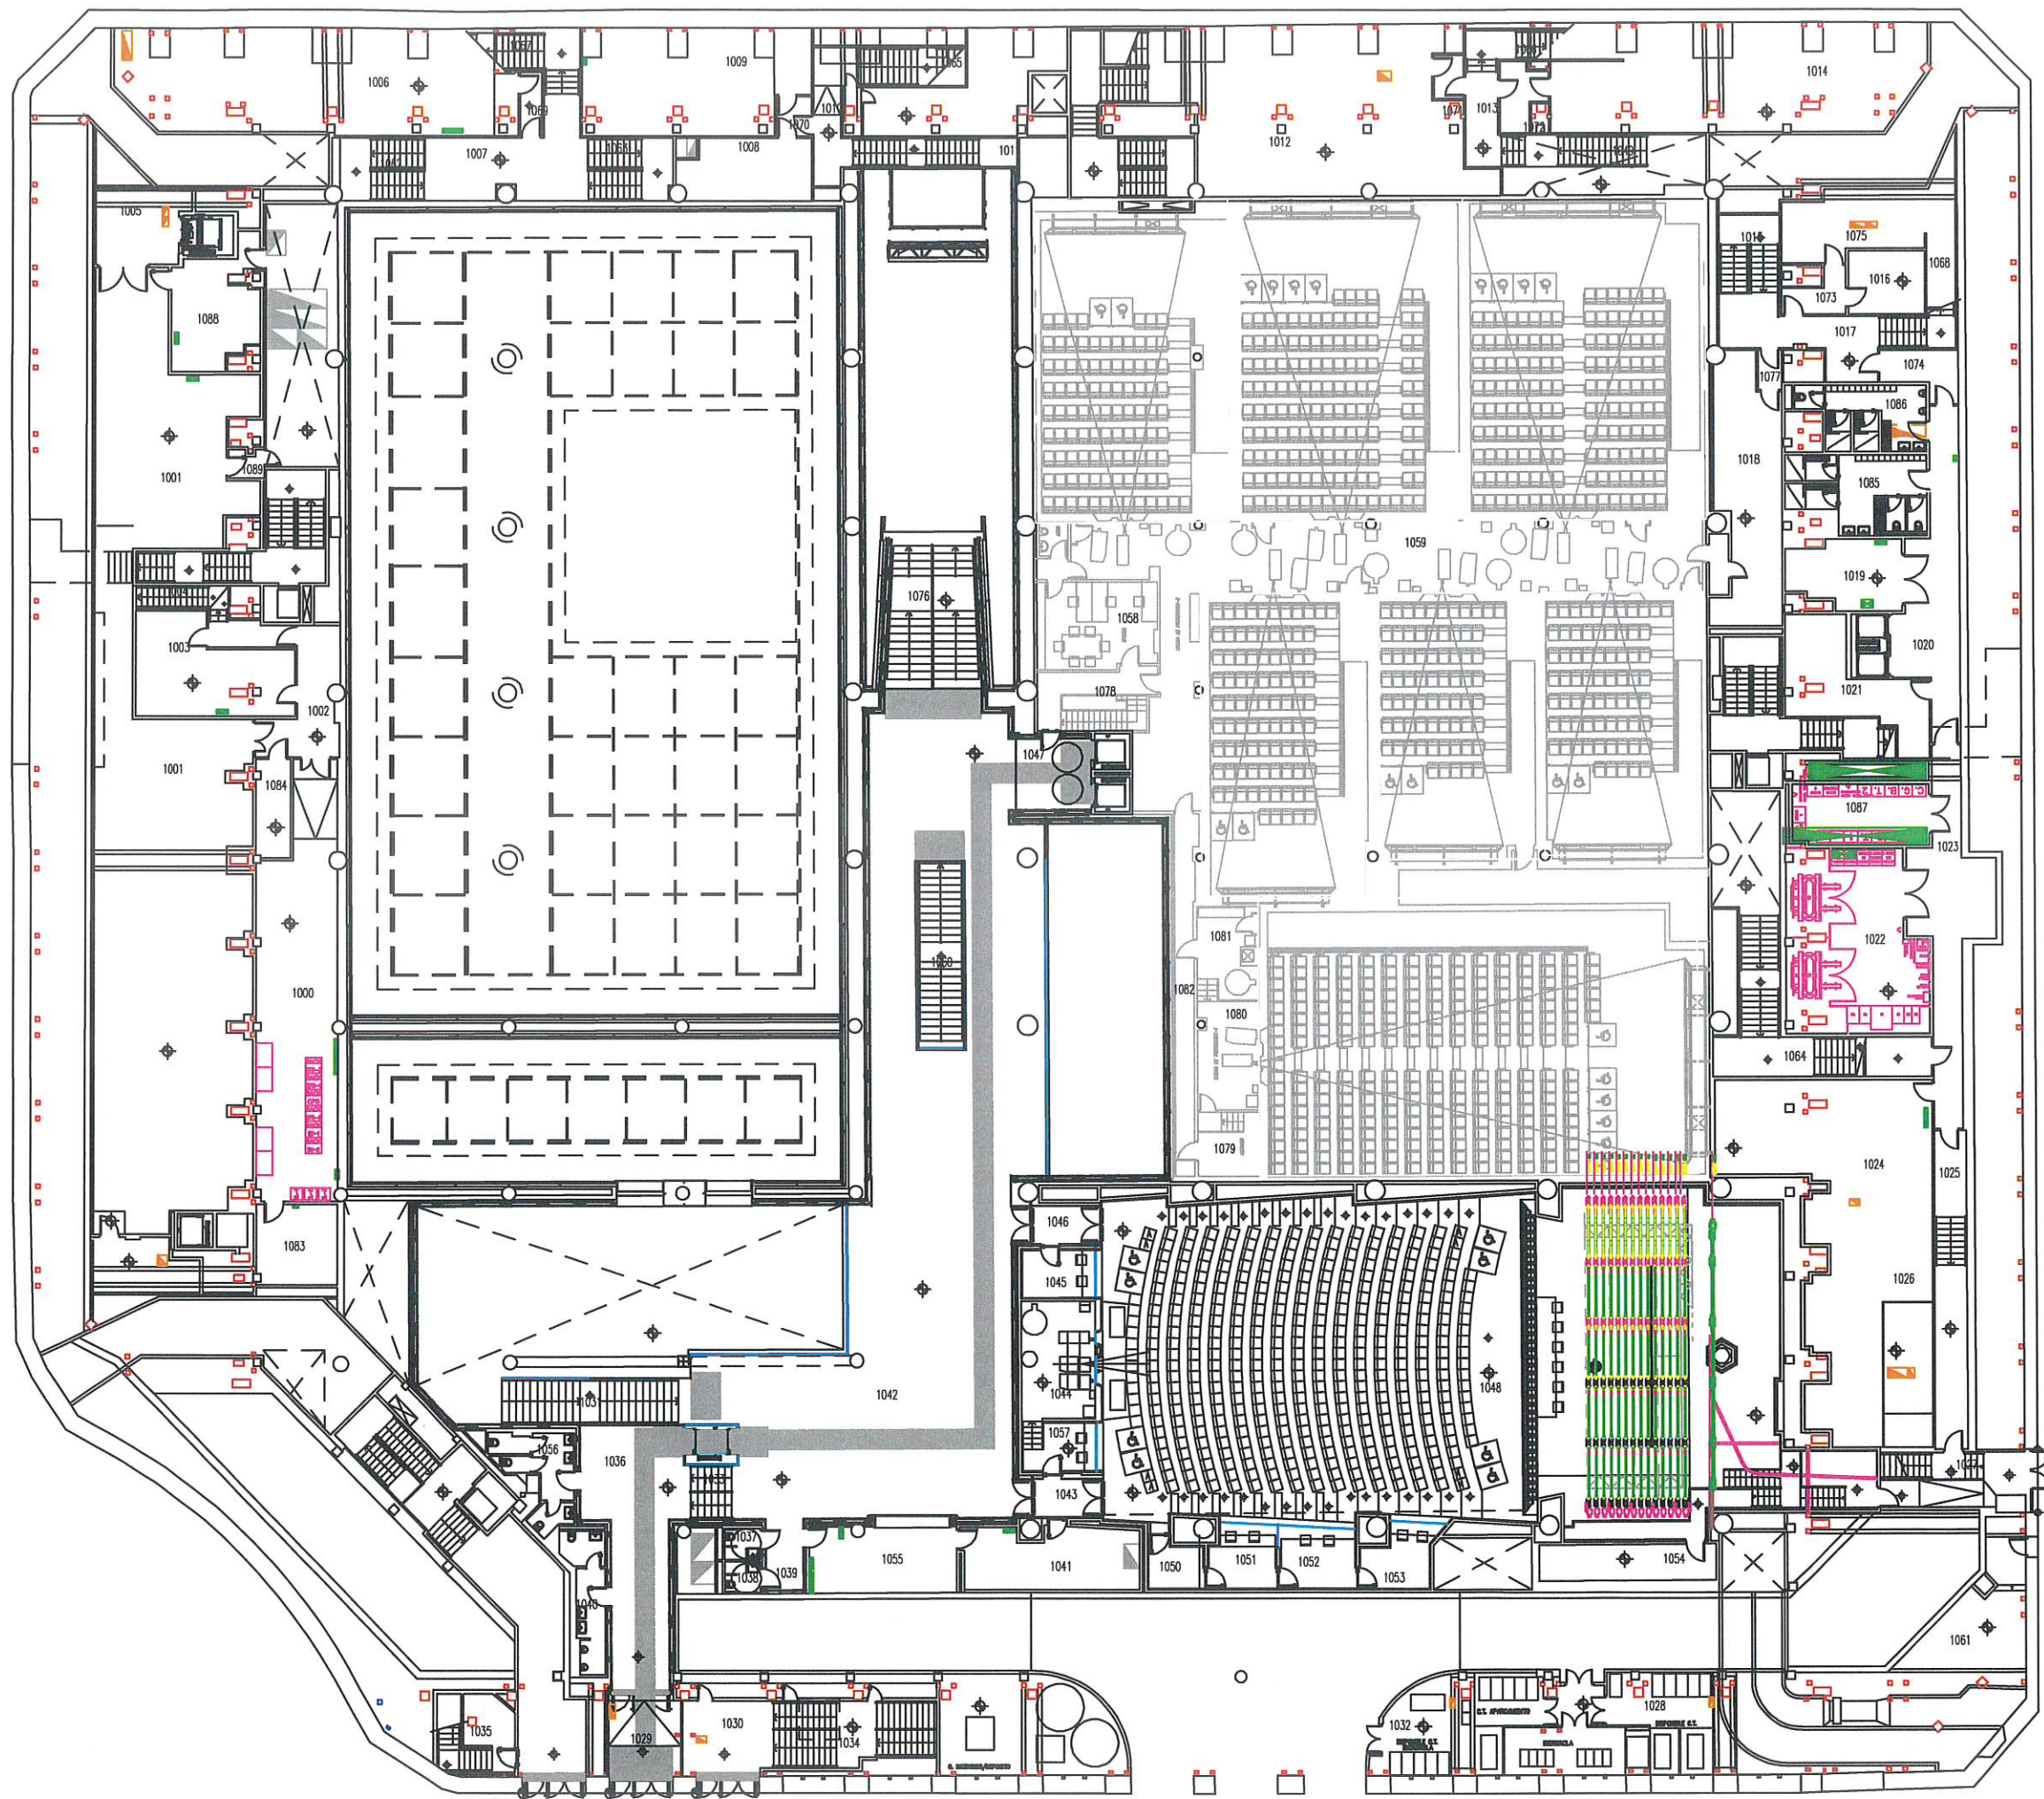


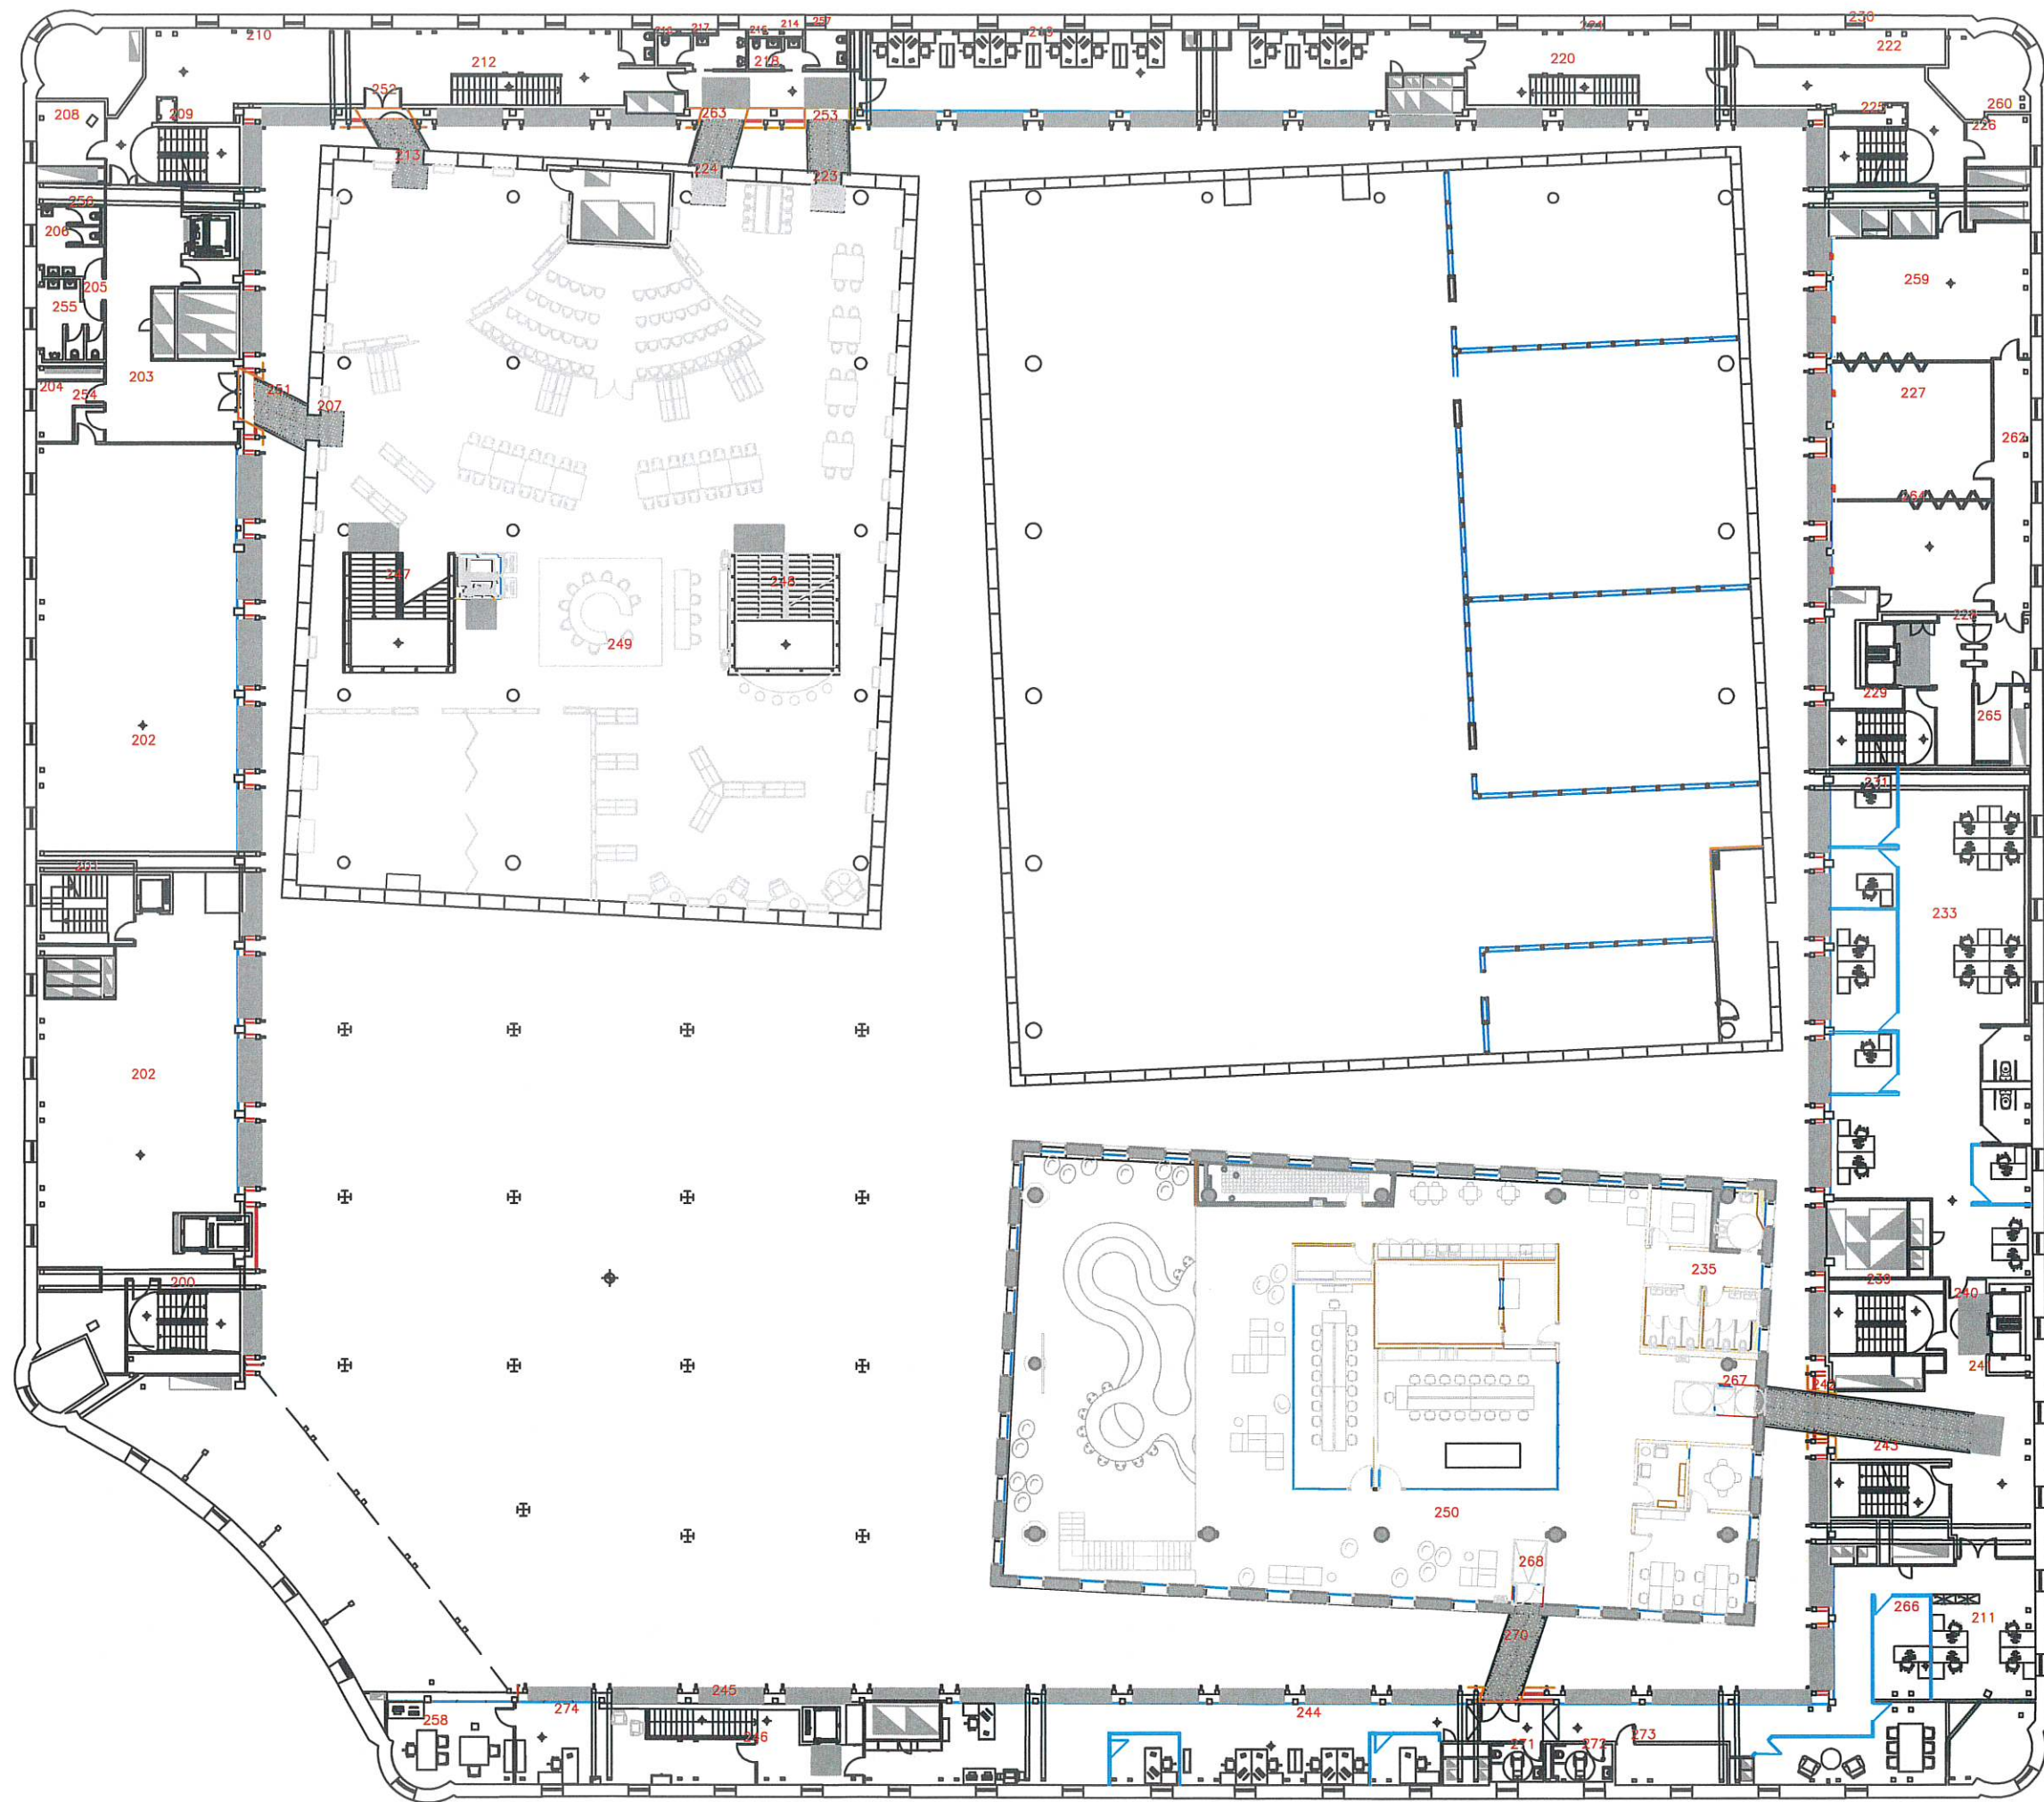

PLANTA 2ª

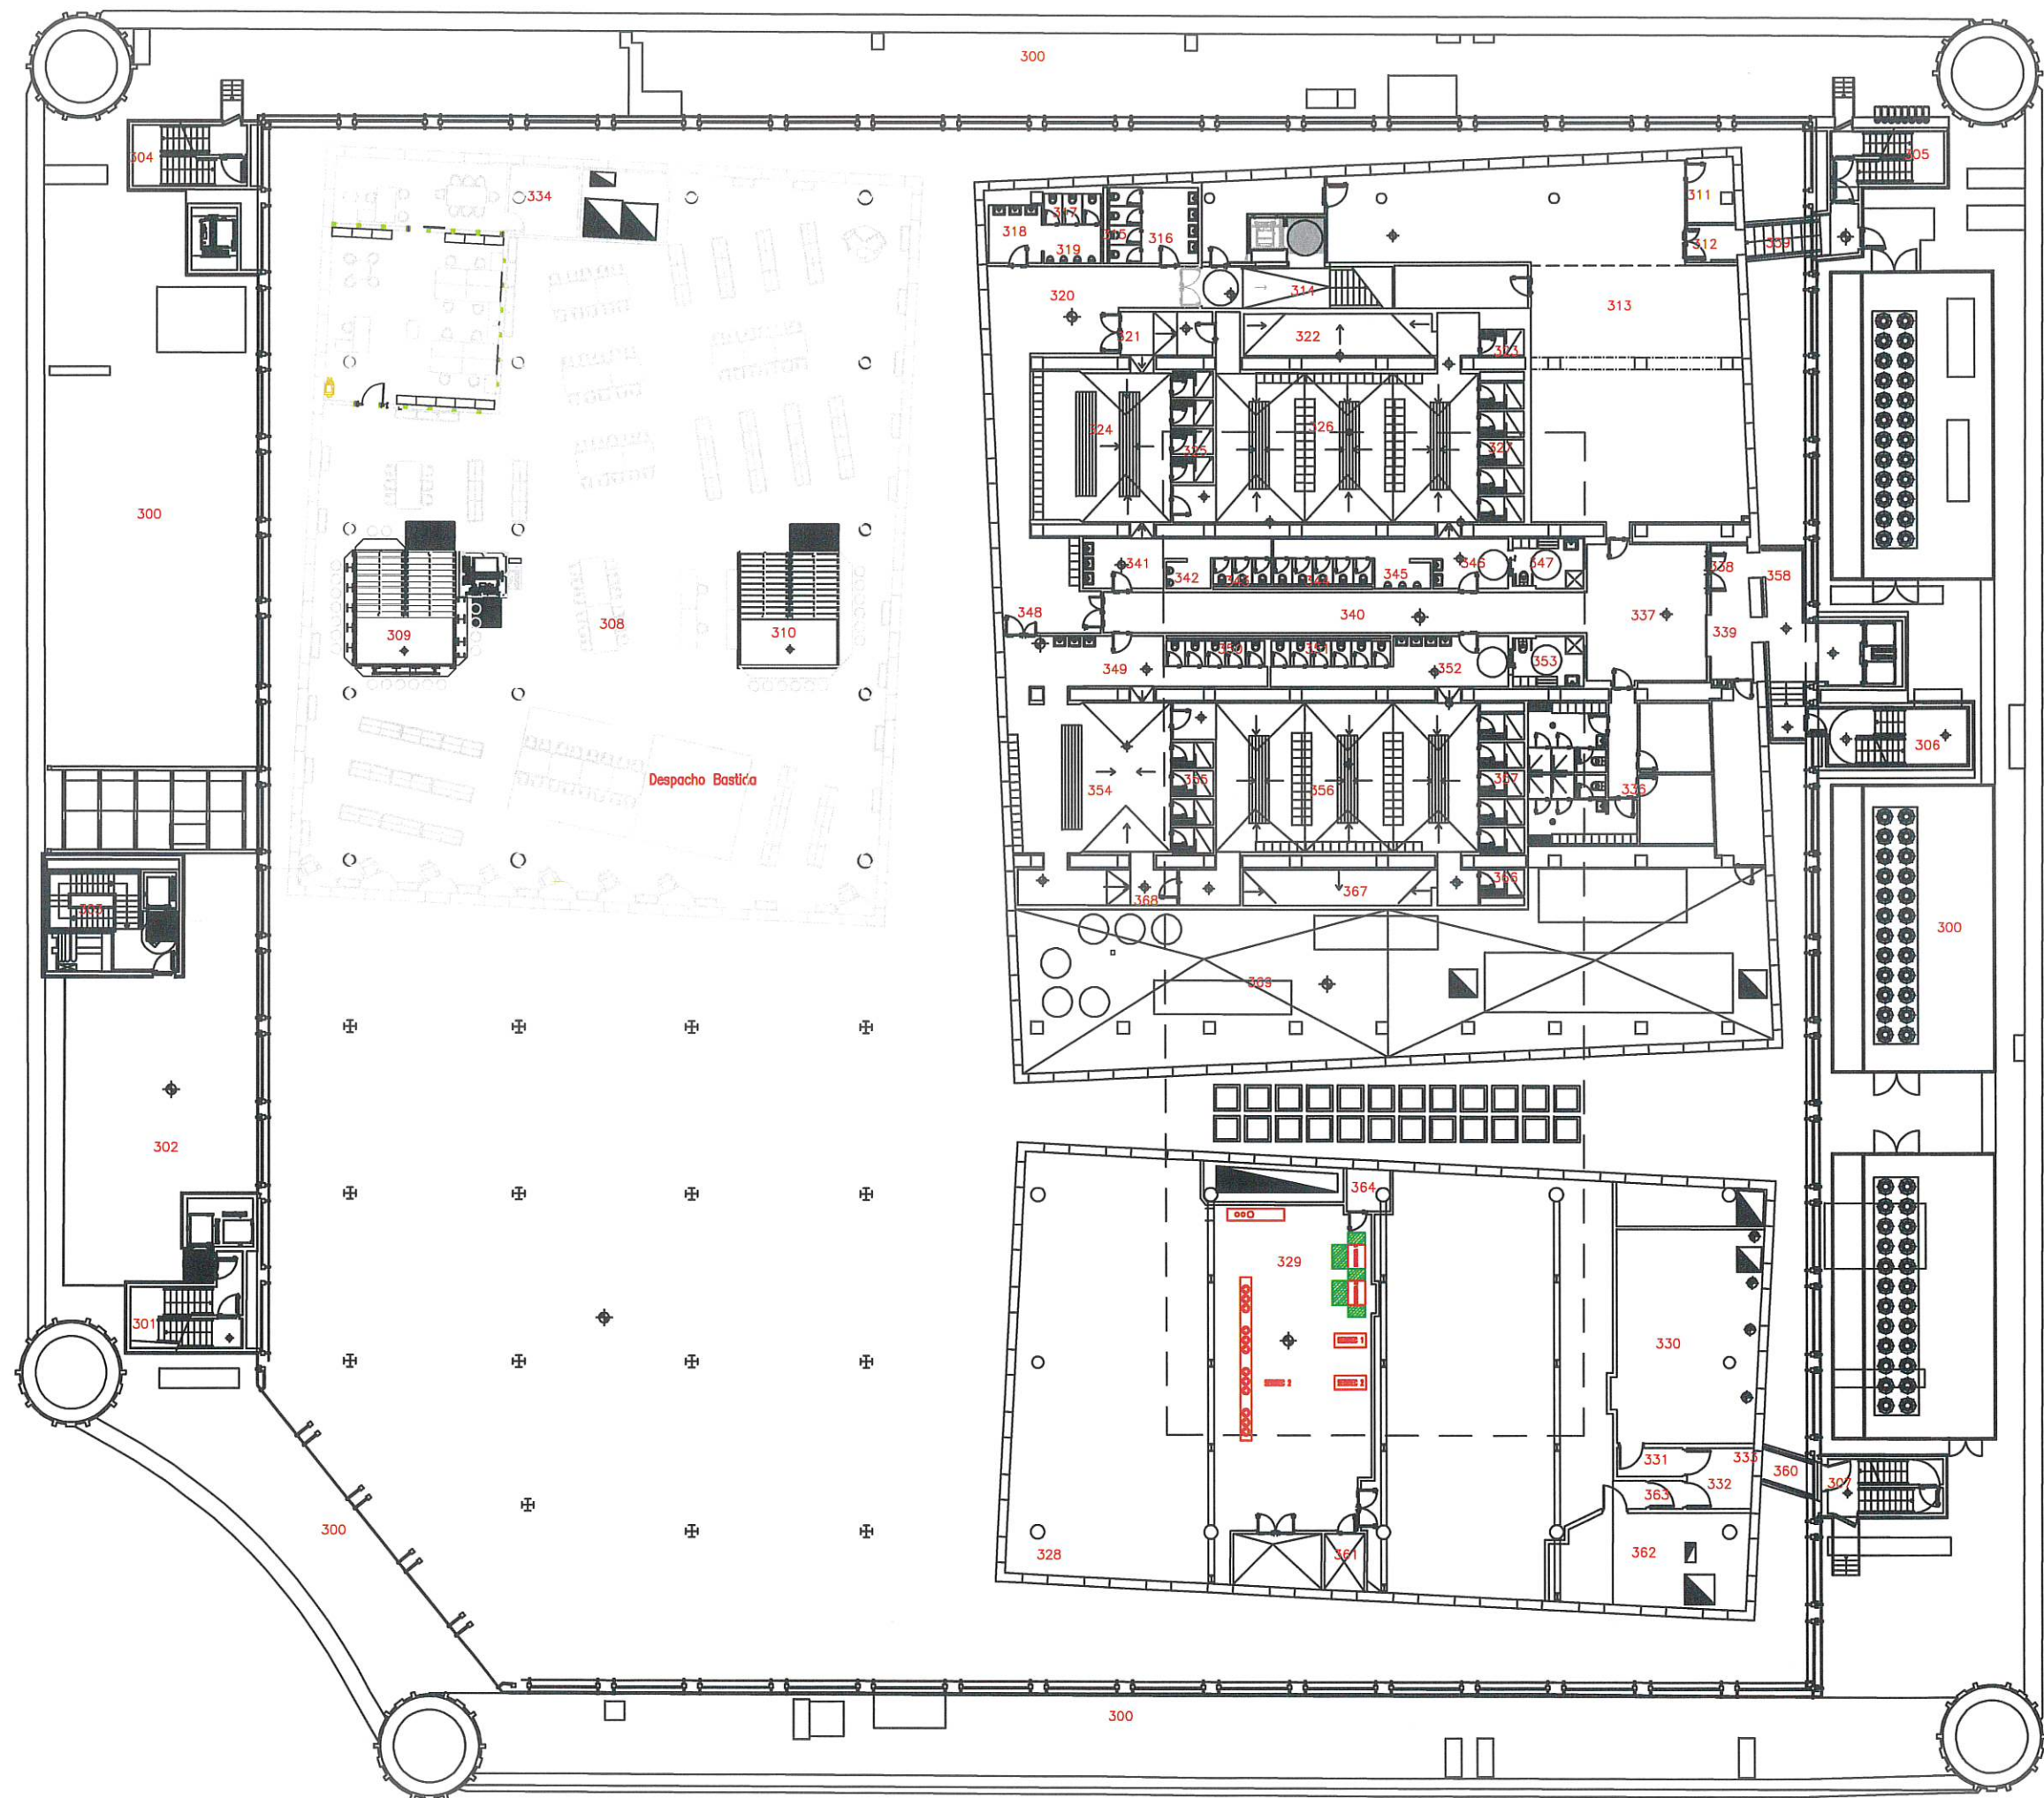

PLANTA 3ª

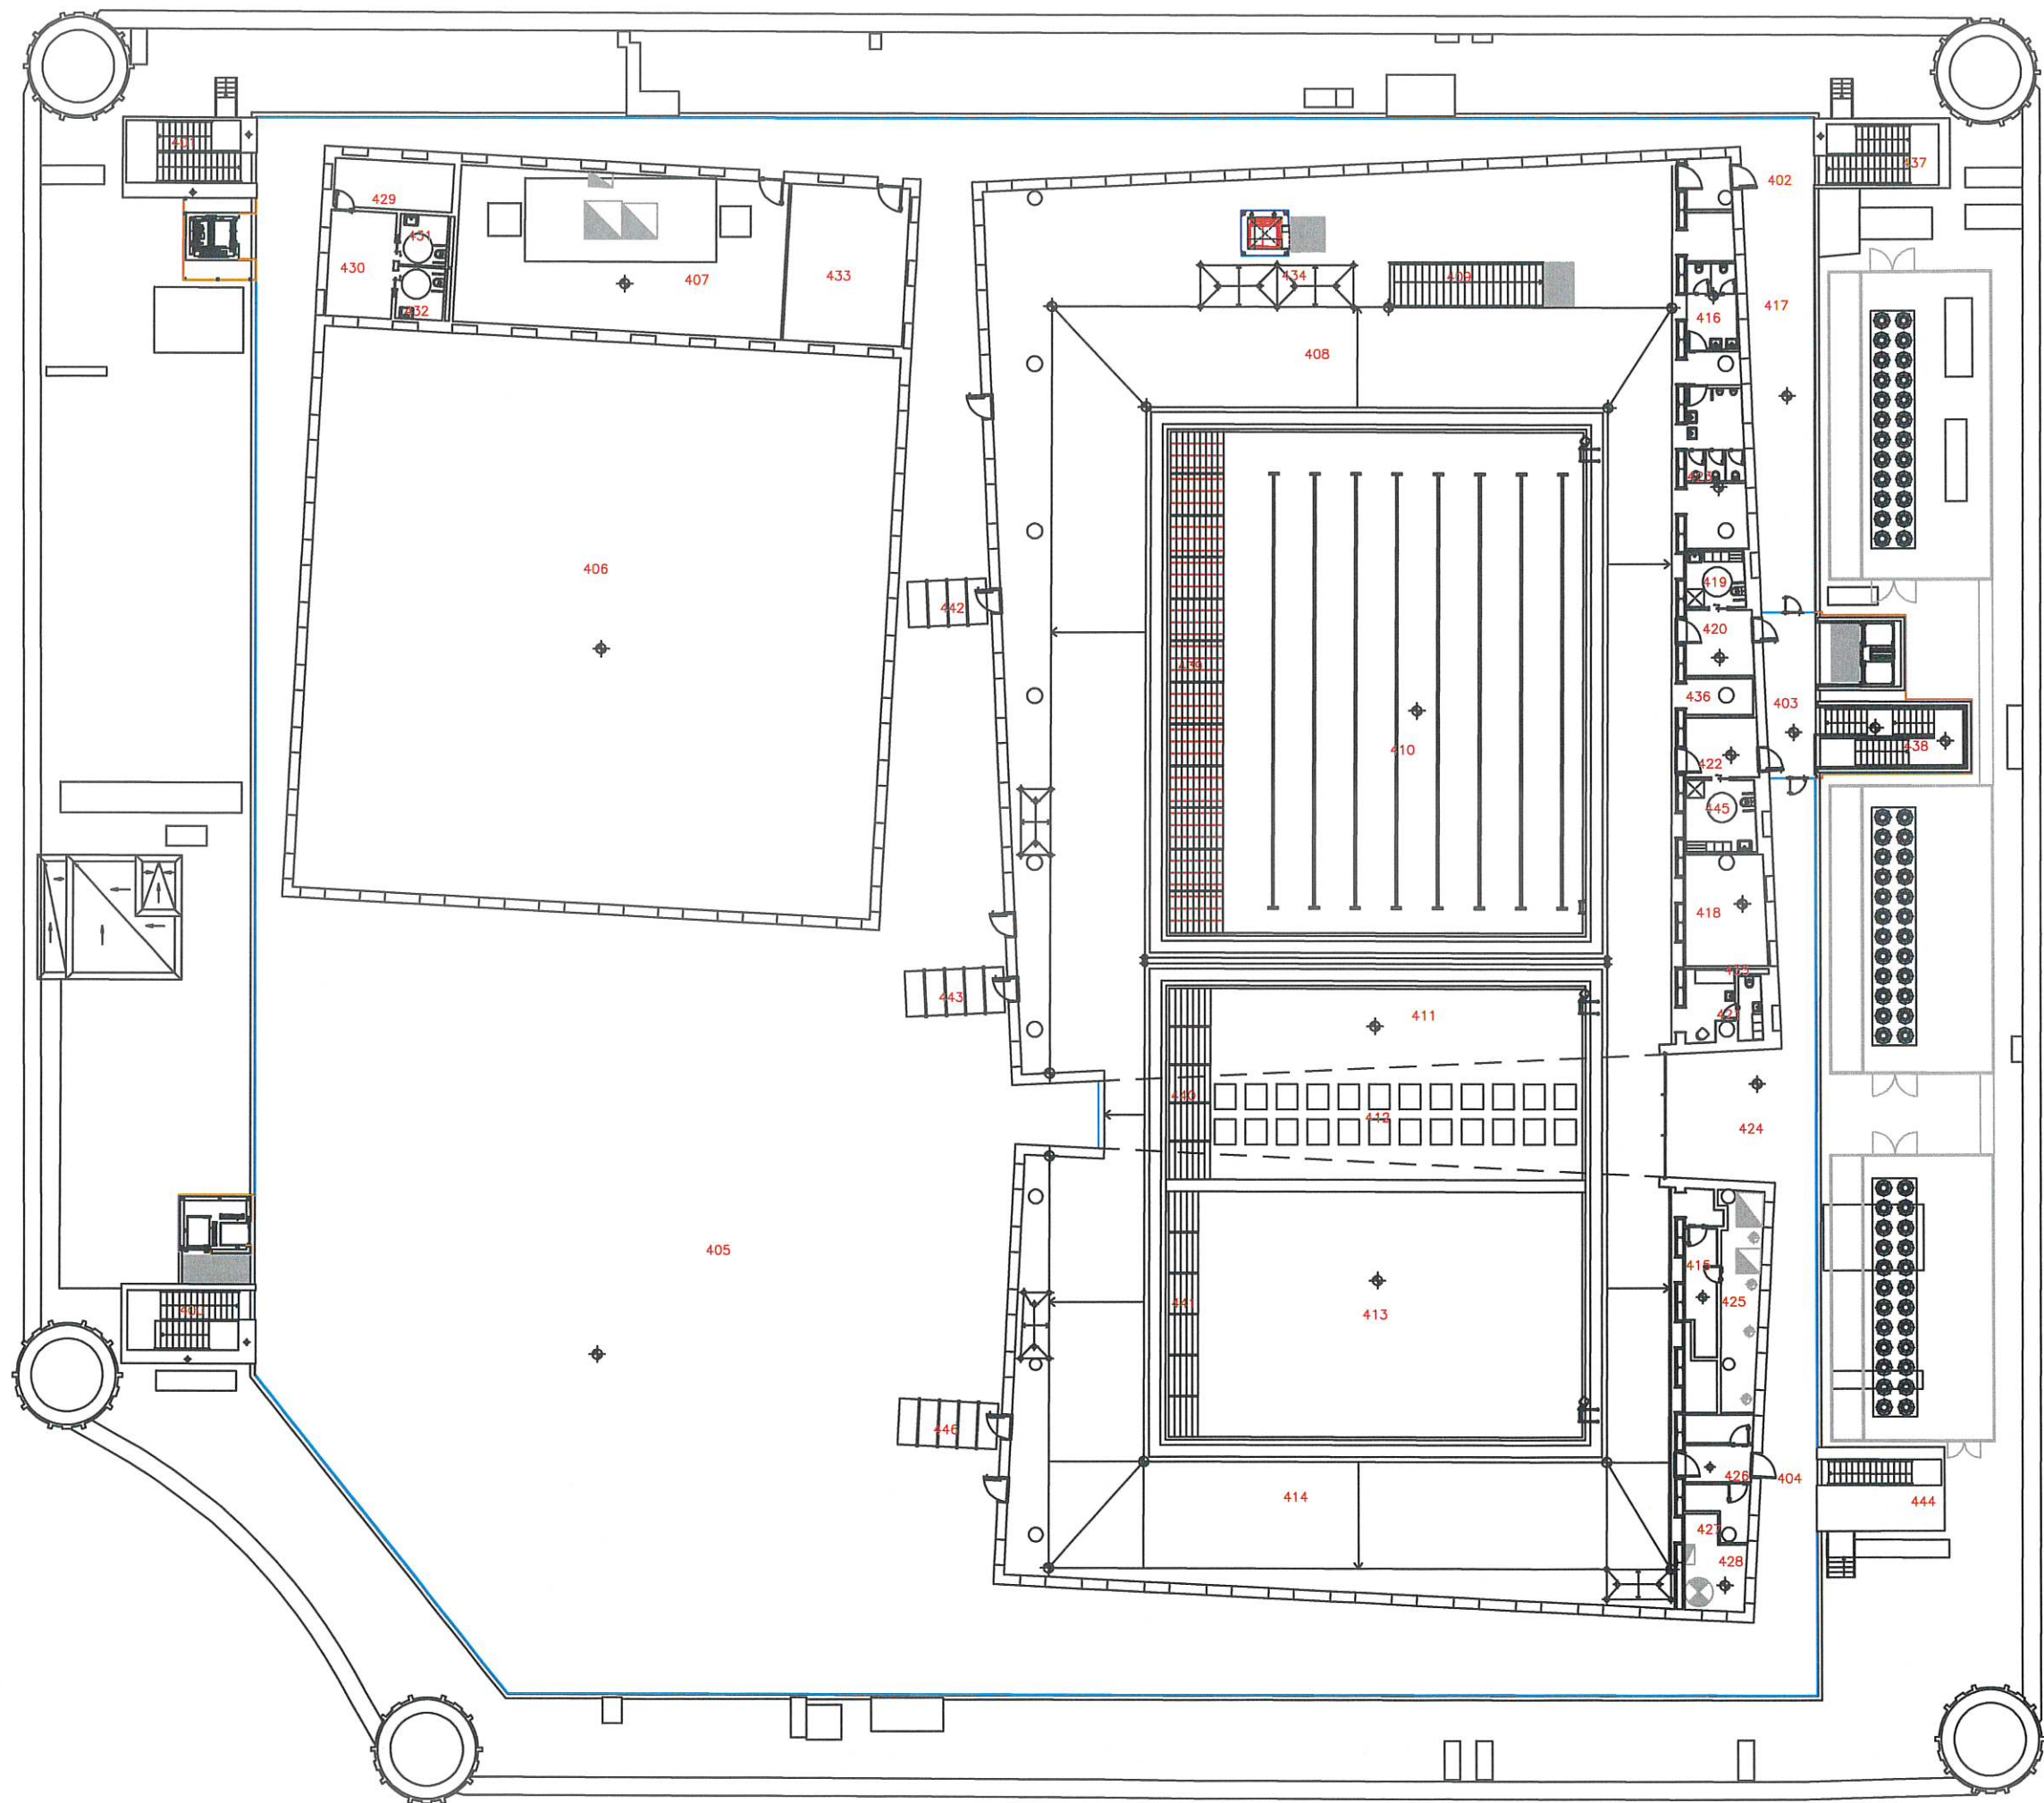

PLANTA 4ª