




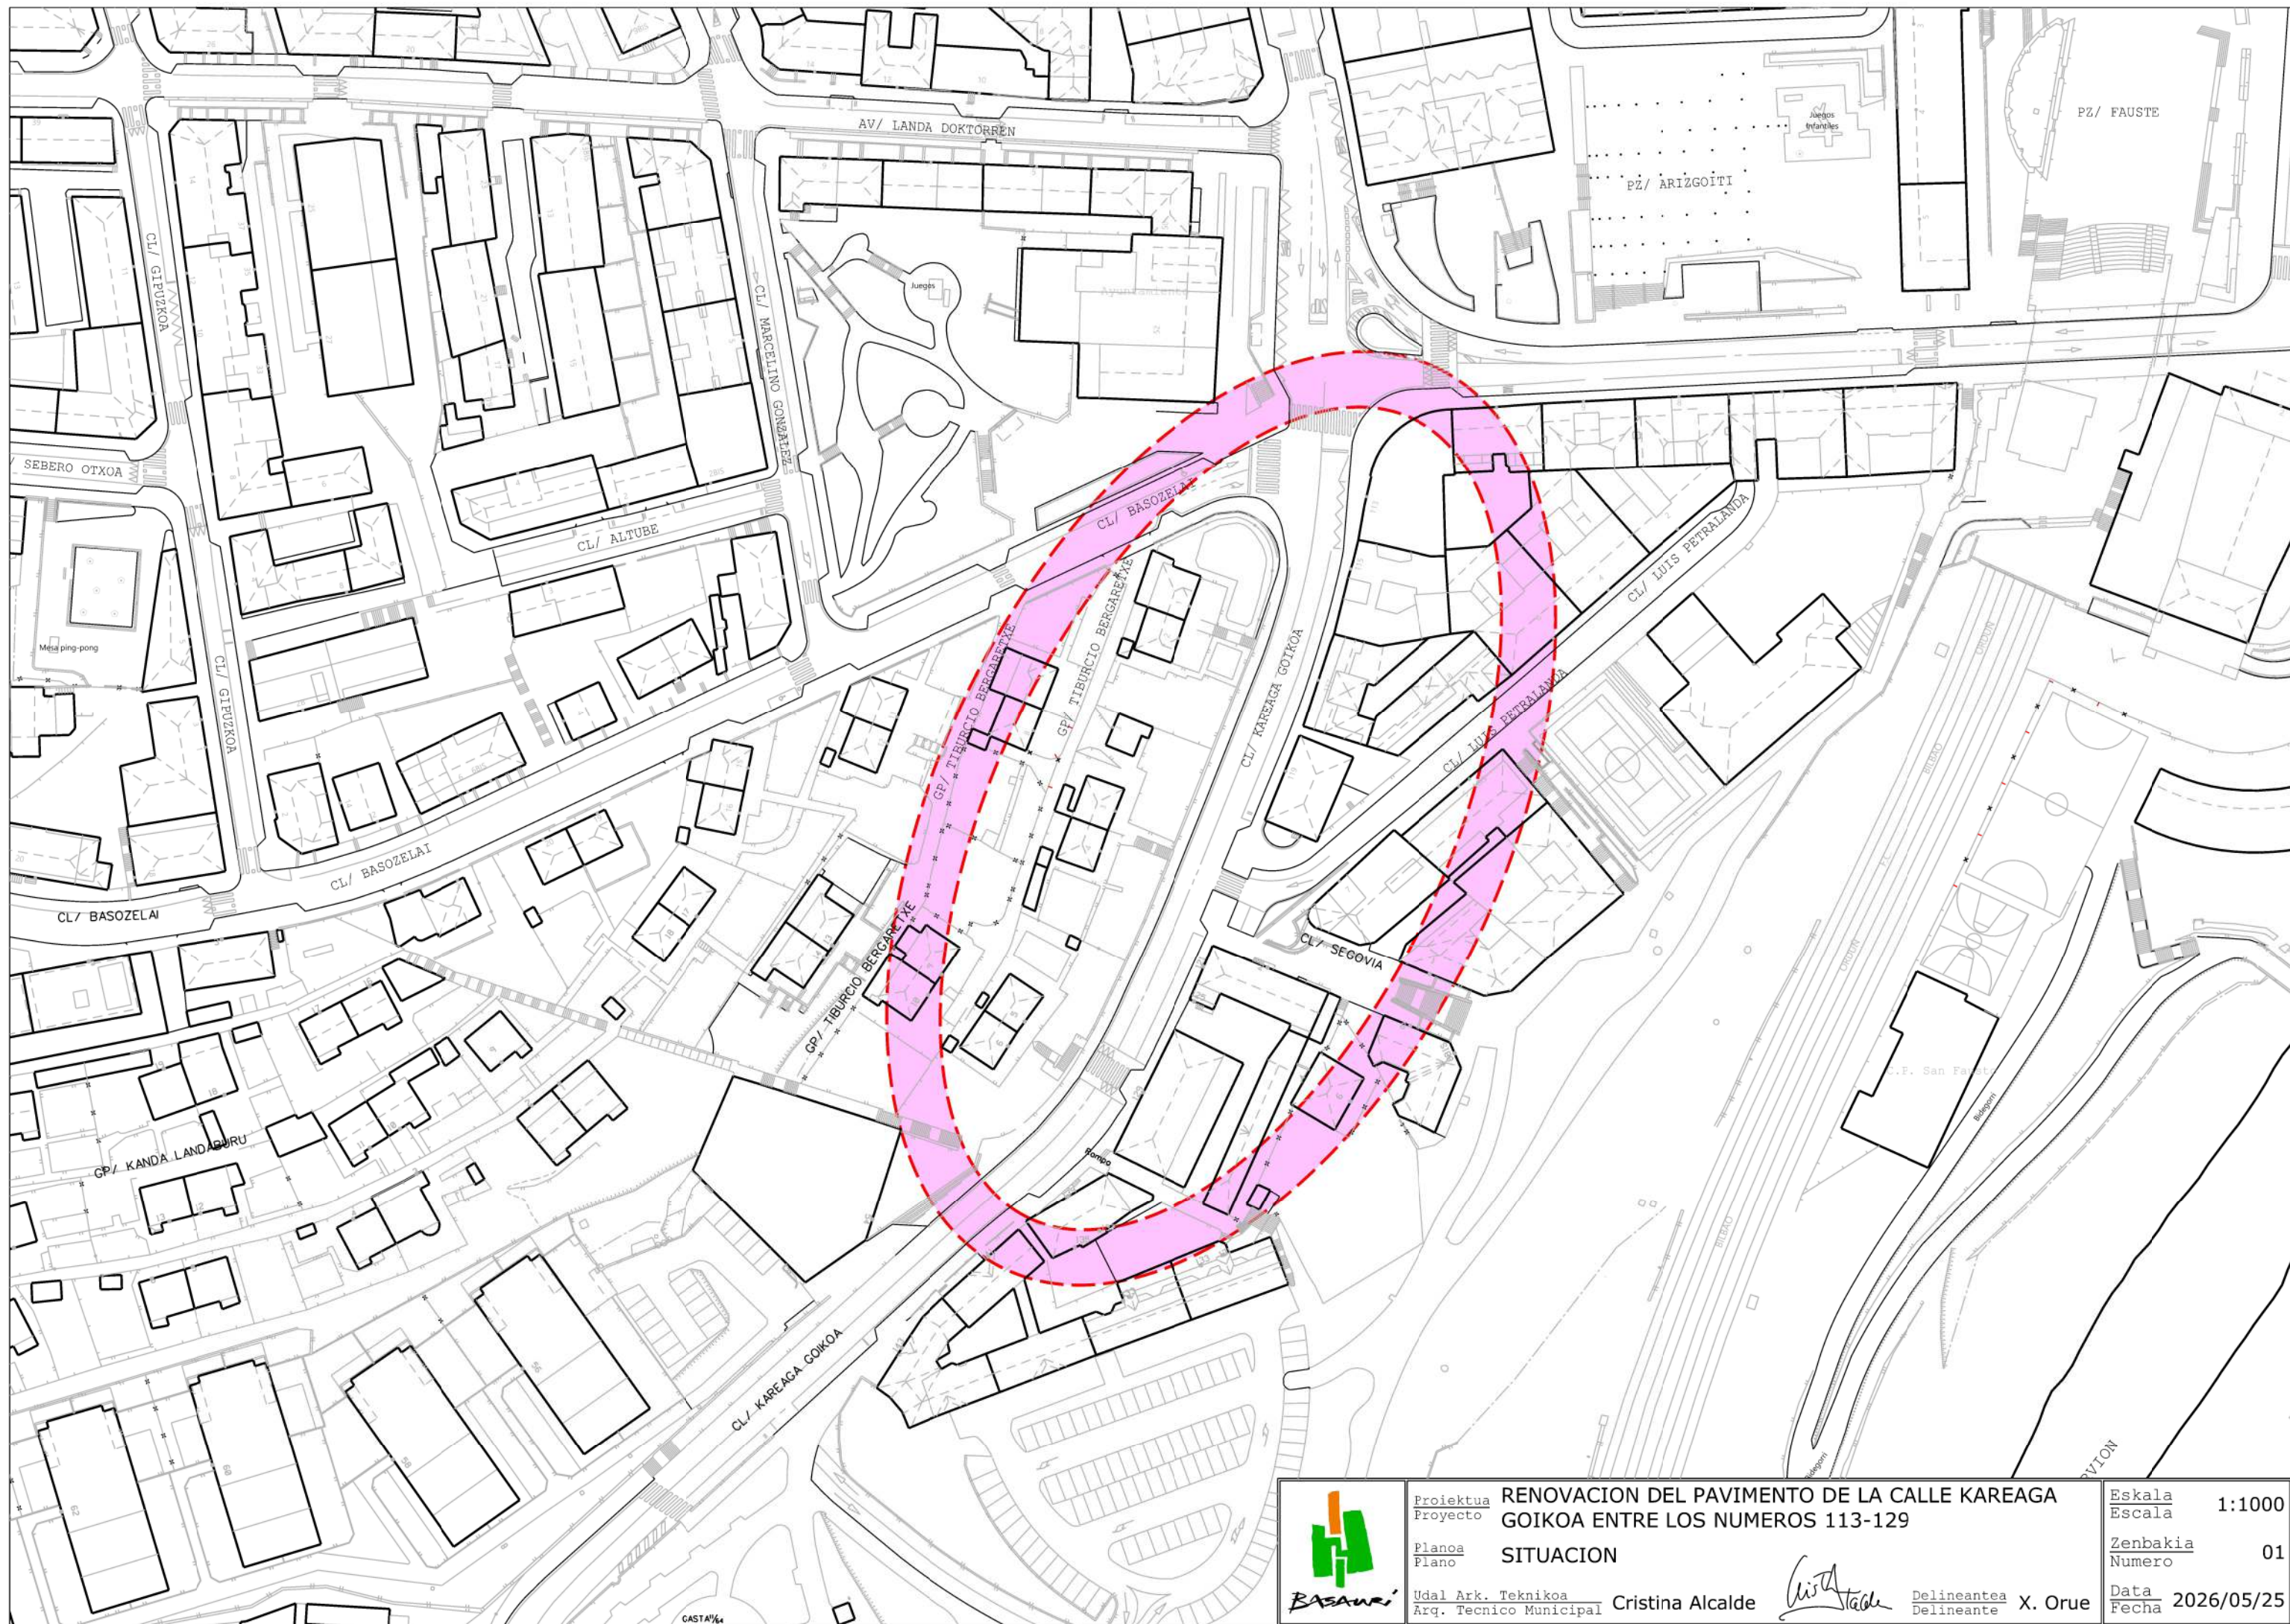

	Proiektua Proyecto	RENOVACION DEL PAVIMENTO DE LA CALLE KAREAGA GOIKOA ENTRE LOS NUMEROS 113-129		Eskala Escala	1:1000
	Planoa Plano	SITUACION		Zenbakia Numero	01
	Udal Ark. Teknikoa Arq. Tecnico Municipal	Cristina Alcalde		Delineantea Delineante	X. Orue
				Data Fecha	2026/05/25

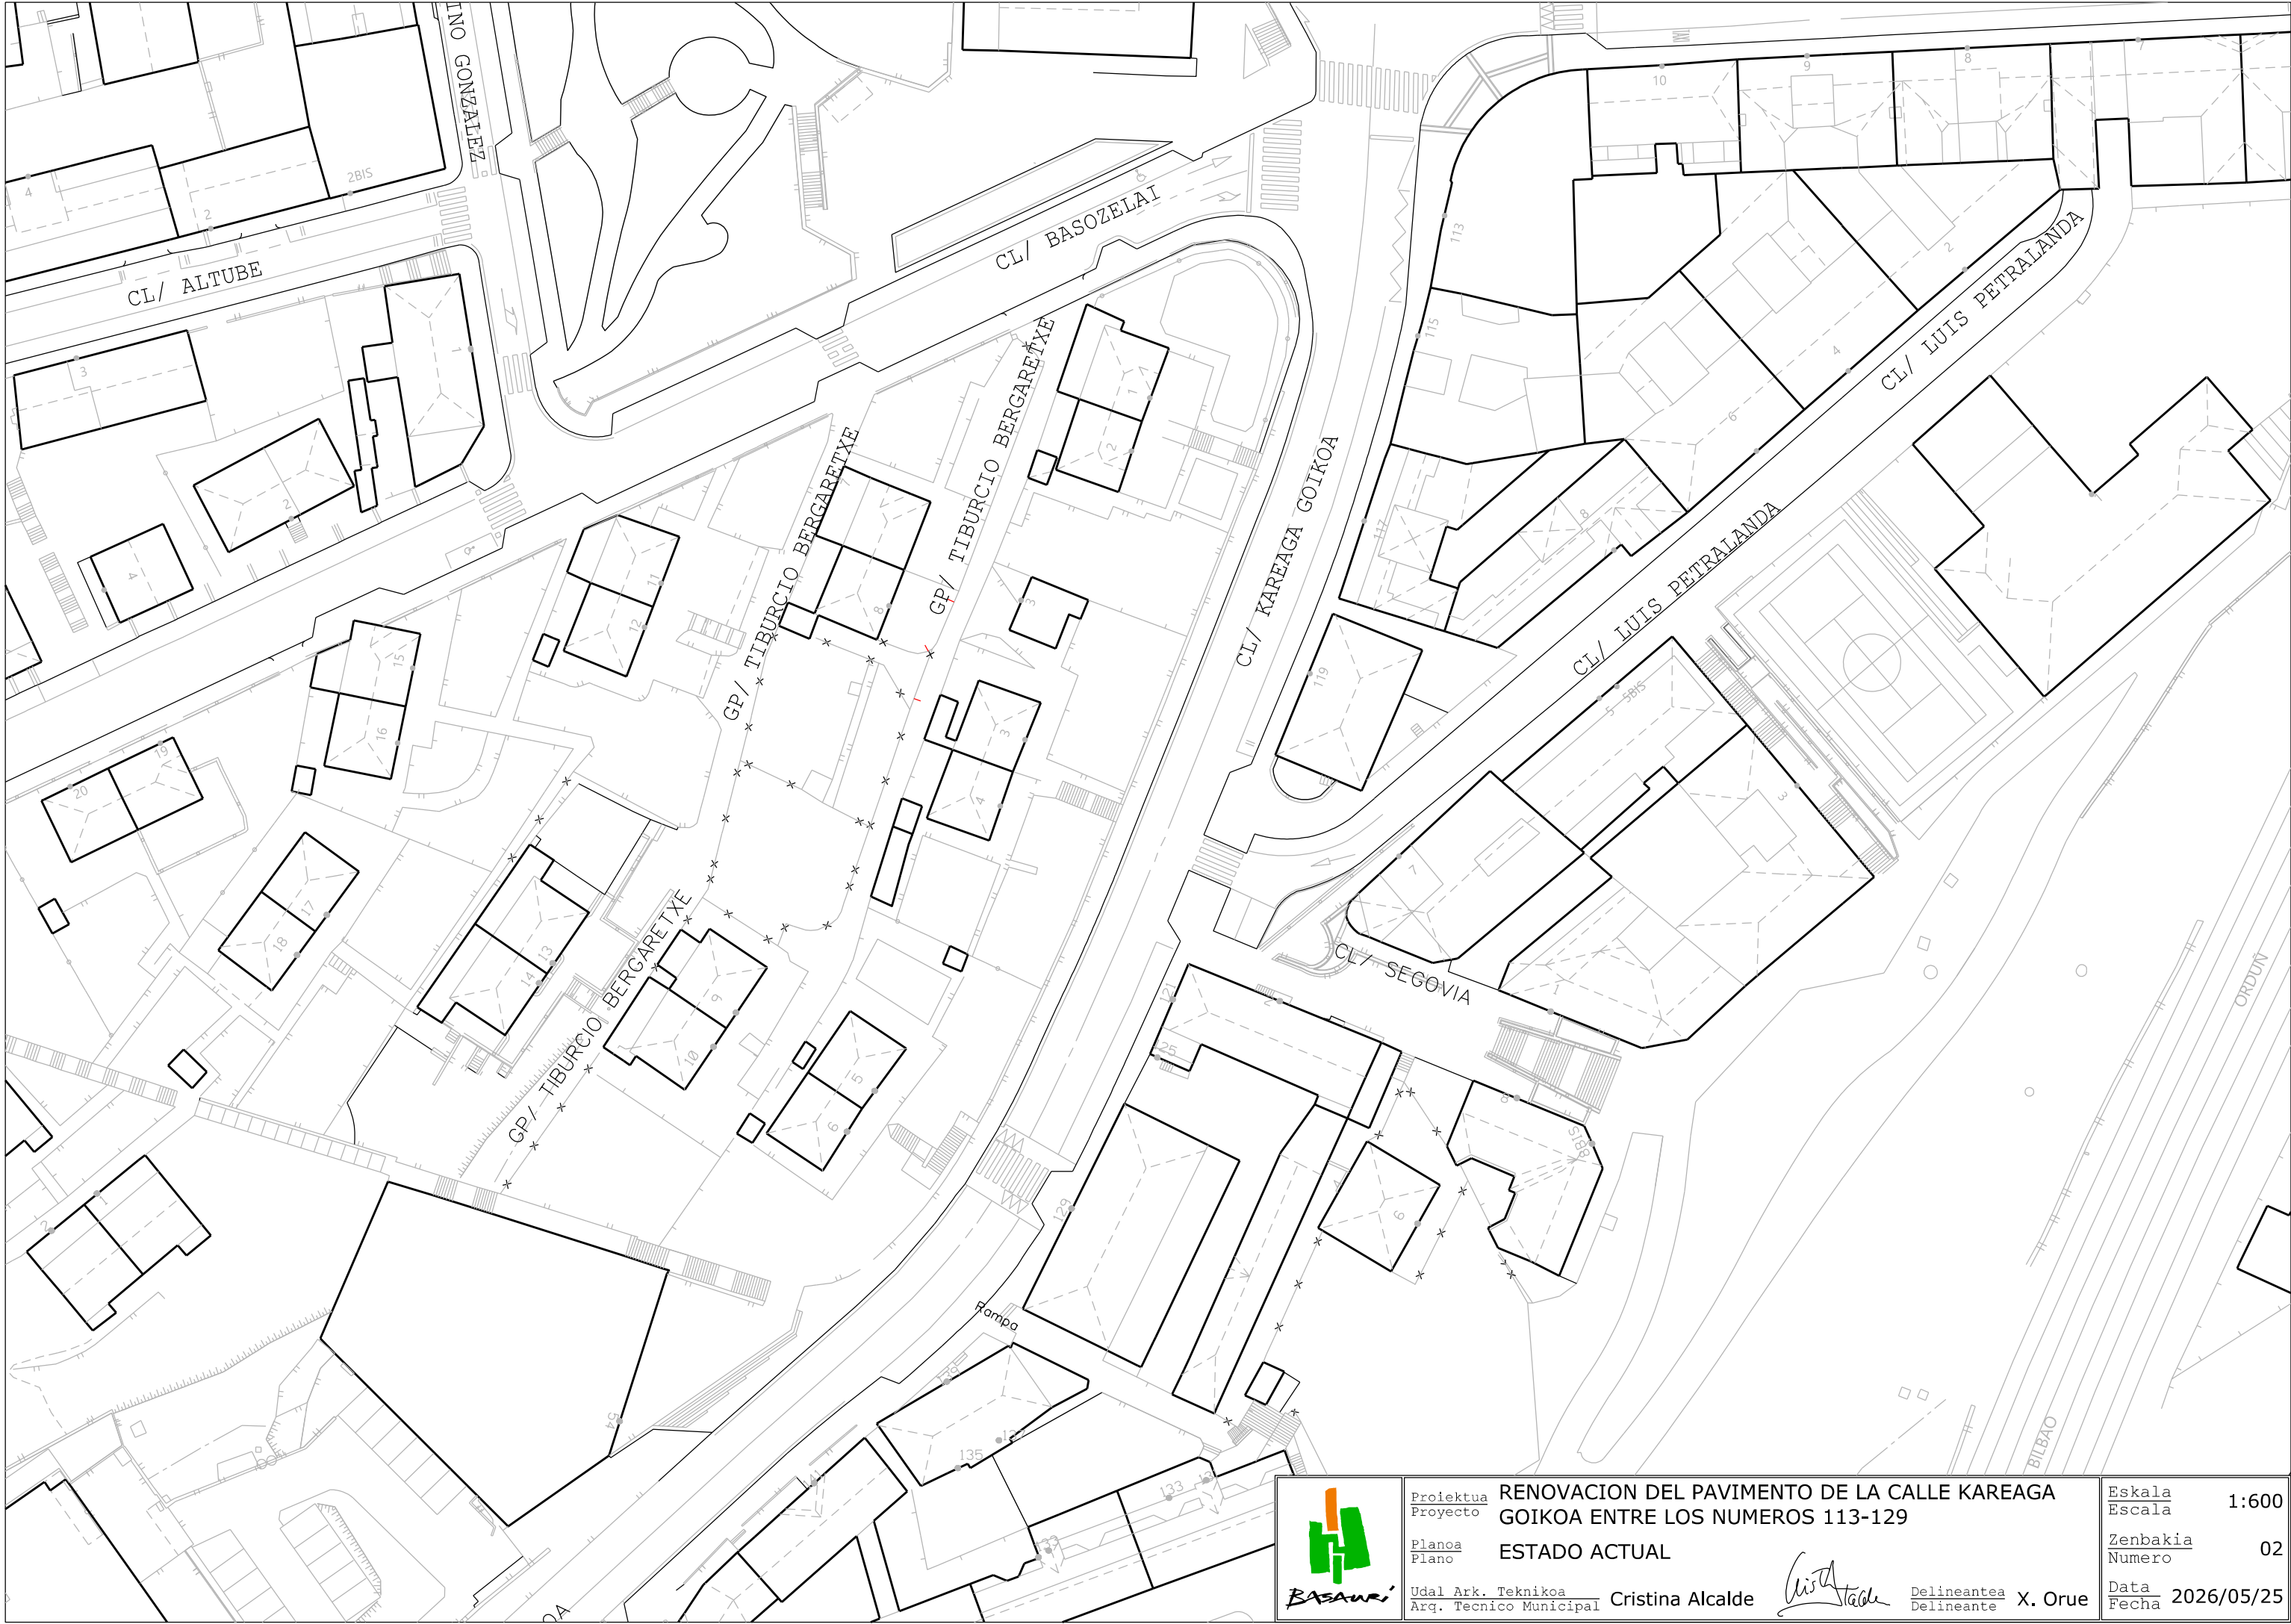

Proiektua Proyecto	RENOVACION DEL PAVIMENTO DE LA CALLE KAREAGA GOIKOA ENTRE LOS NUMEROS 113-129	Eskala Escala	1:600
Planoa Plano	ESTADO ACTUAL	Zenbakia Numero	02
Udal Ark. Teknikoa Arq. Tecnico Municipal	Cristina Alcalde	Delineantea Delineante	X. Orue
		Data Fecha	2026/05/25

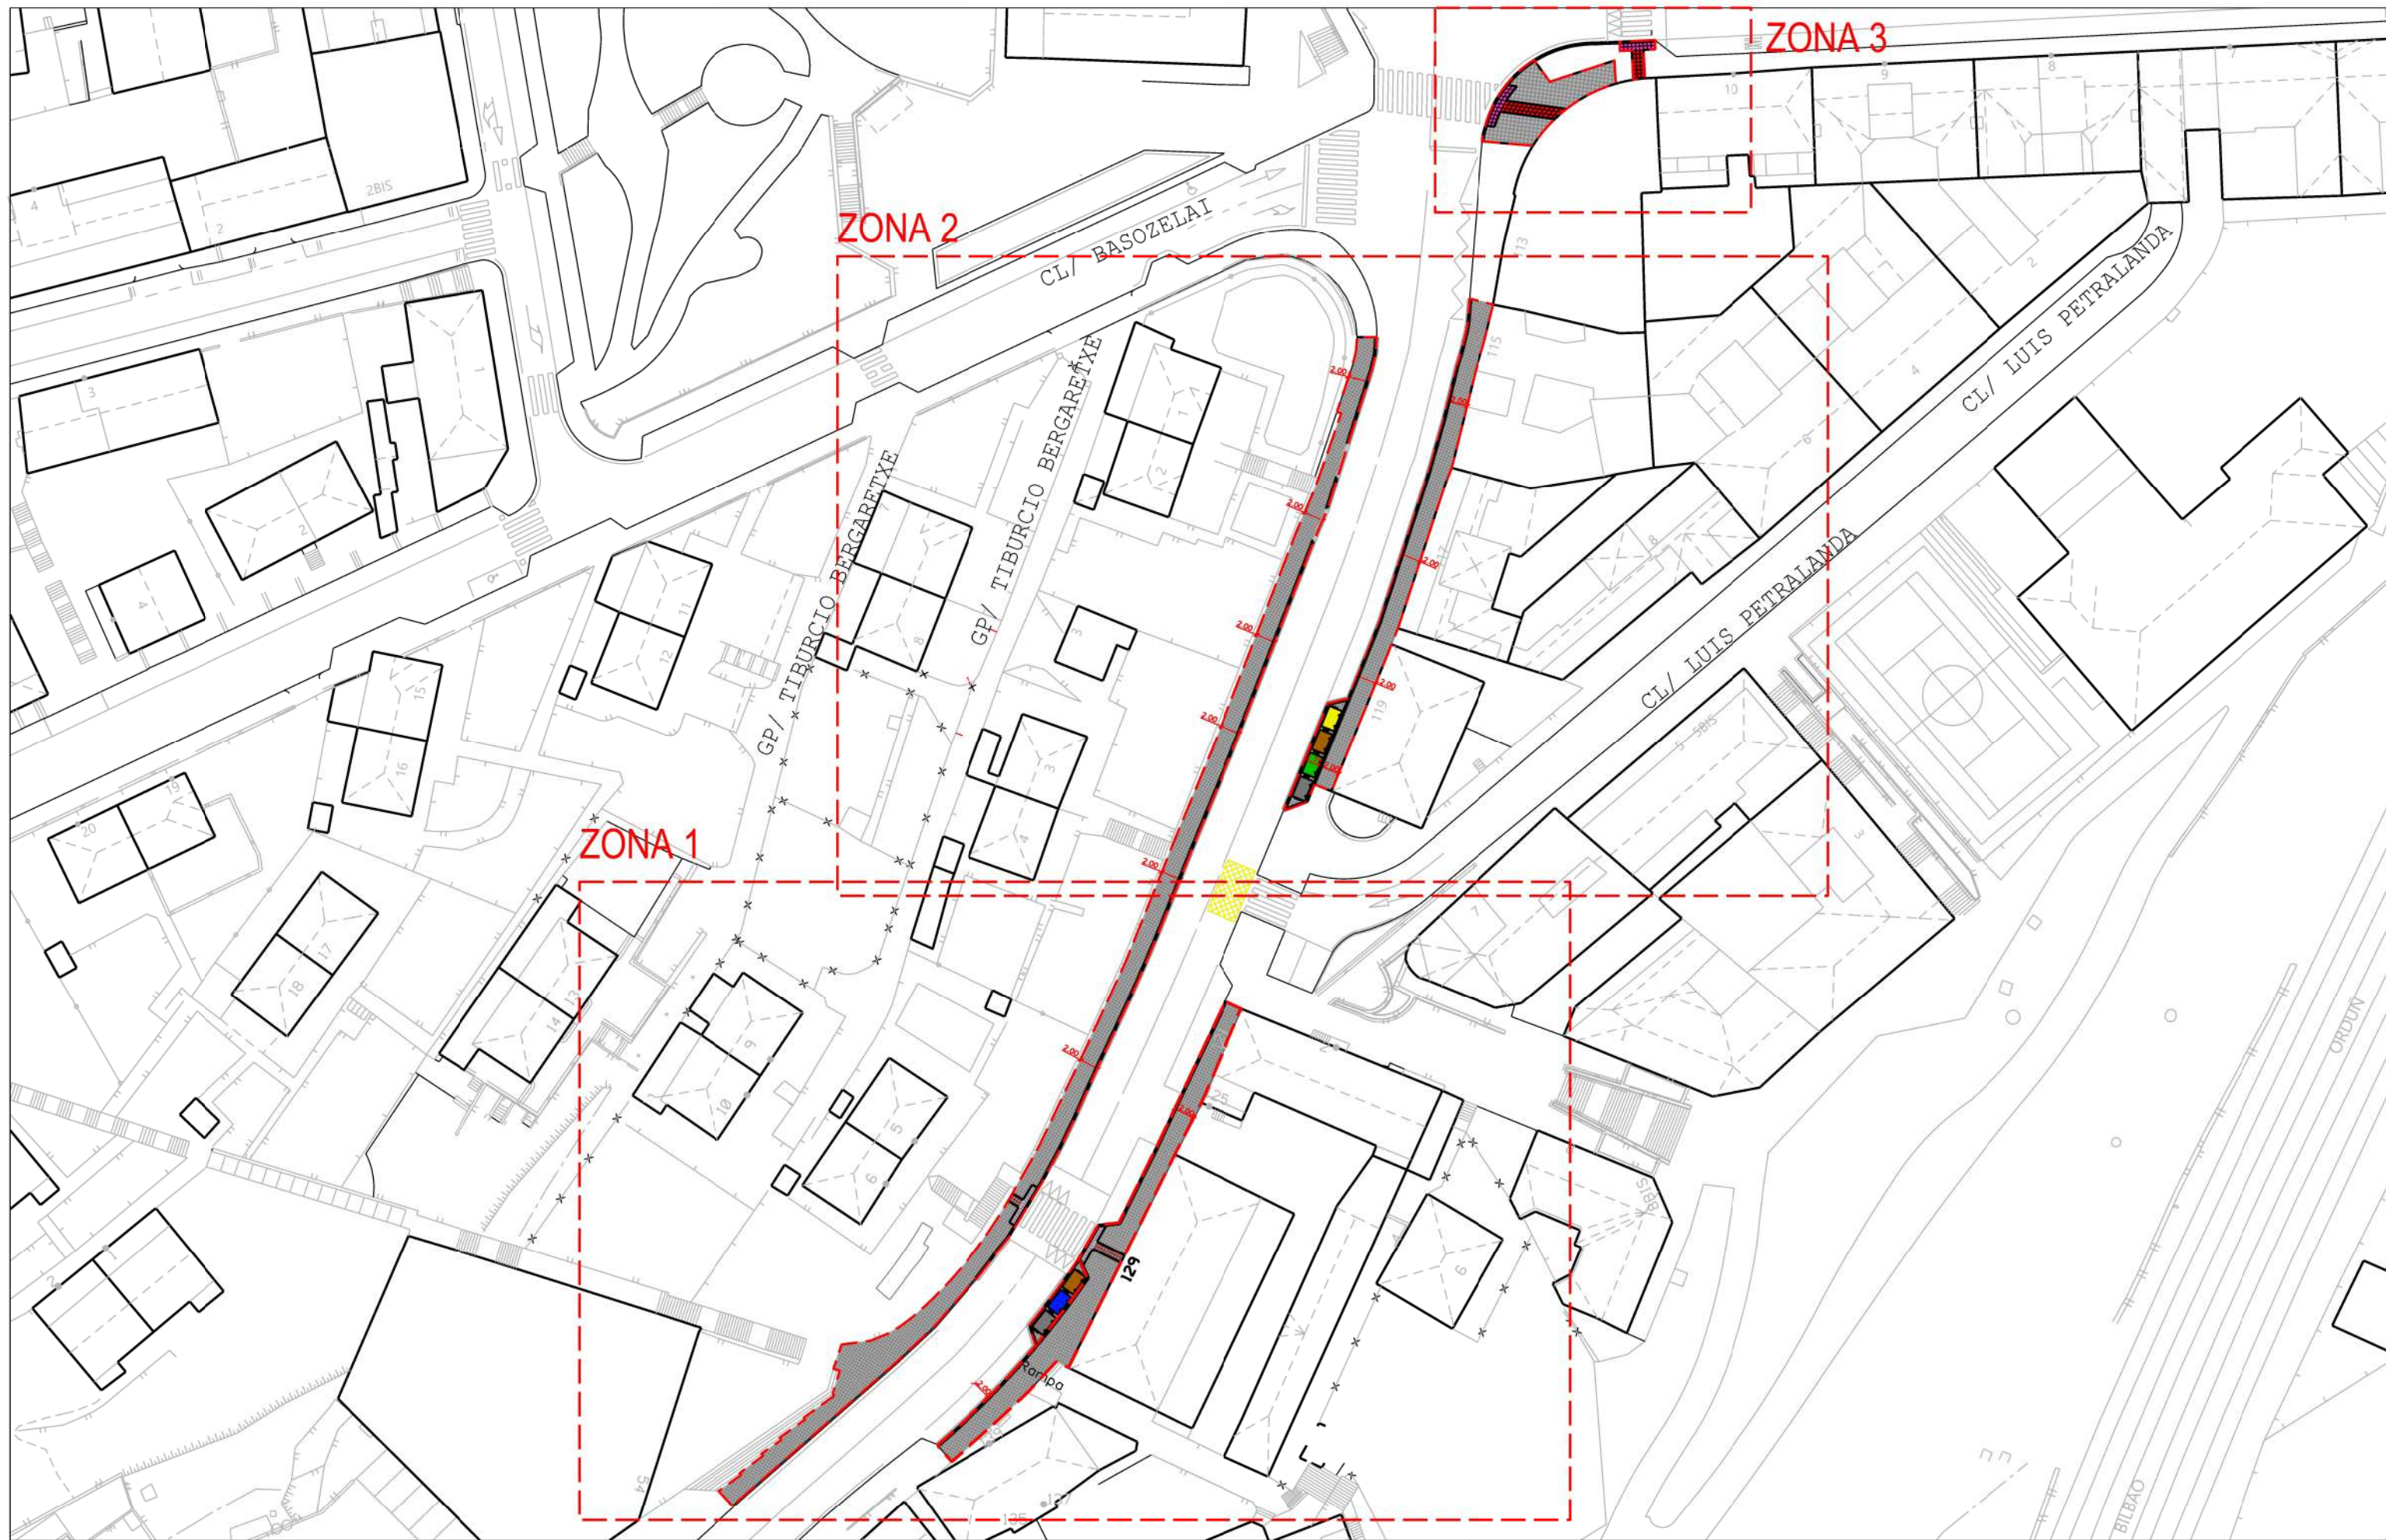

REVESTIMIENTOS							
	BALDOSA 30X30		BALDOSA 30X30 DIRECCIONAL		BALDOSA 30X30 PUNTOS		BORDILLO DE GRANITO
	BALDOSA 40X40		BALDOSA 40X40 DIRECCIONAL		BALDOSA 40X40 PUNTOS		ZONA DE ACTUACION



Basauri

Proiektua
Proyecto

Planoa
Plano

Udal Ark. Teknikoa
Arq. Tecnico Municipal

RENOVACION DEL PAVIMENTO DE LA CALLE KAREAGA
GOIKOA ENTRE LOS NUMEROS 113-129

ESTADO REFORMADO - PLANO GENERAL

Cristina Alcalde

Eskala
Escala

Zenbakia
Numero

Data
Fecha

1:600

03

2026/04/09

X. Orue



REVESTIMIENTOS							
	BALDOSA 30X30		BALDOSA 30X30 DIRECCIONAL		BALDOSA 30X30 PUNTOS		BORDILLO DE GRANITO
	BALDOSA 40X40		BALDOSA 40X40 DIRECCIONAL		BALDOSA 40X40 PUNTOS		ZONA DE ACTUACION



Proiektua
Proyecto

Planoa
Plano

Udal Ark. Teknikoa
Arq. Tecnico Municipal

RENOVACION DEL PAVIMENTO DE LA CALLE KAREAGA
GOIKOA ENTRE LOS NUMEROS 113-129

ESTADO REFORMADO - ZONA 1

Cristina Alcalde

Eskala
Escala

Zenbakia
Numero

Data
Fecha


1:250

04

2026/05/25

Delineantea
Delineante

X. Orue

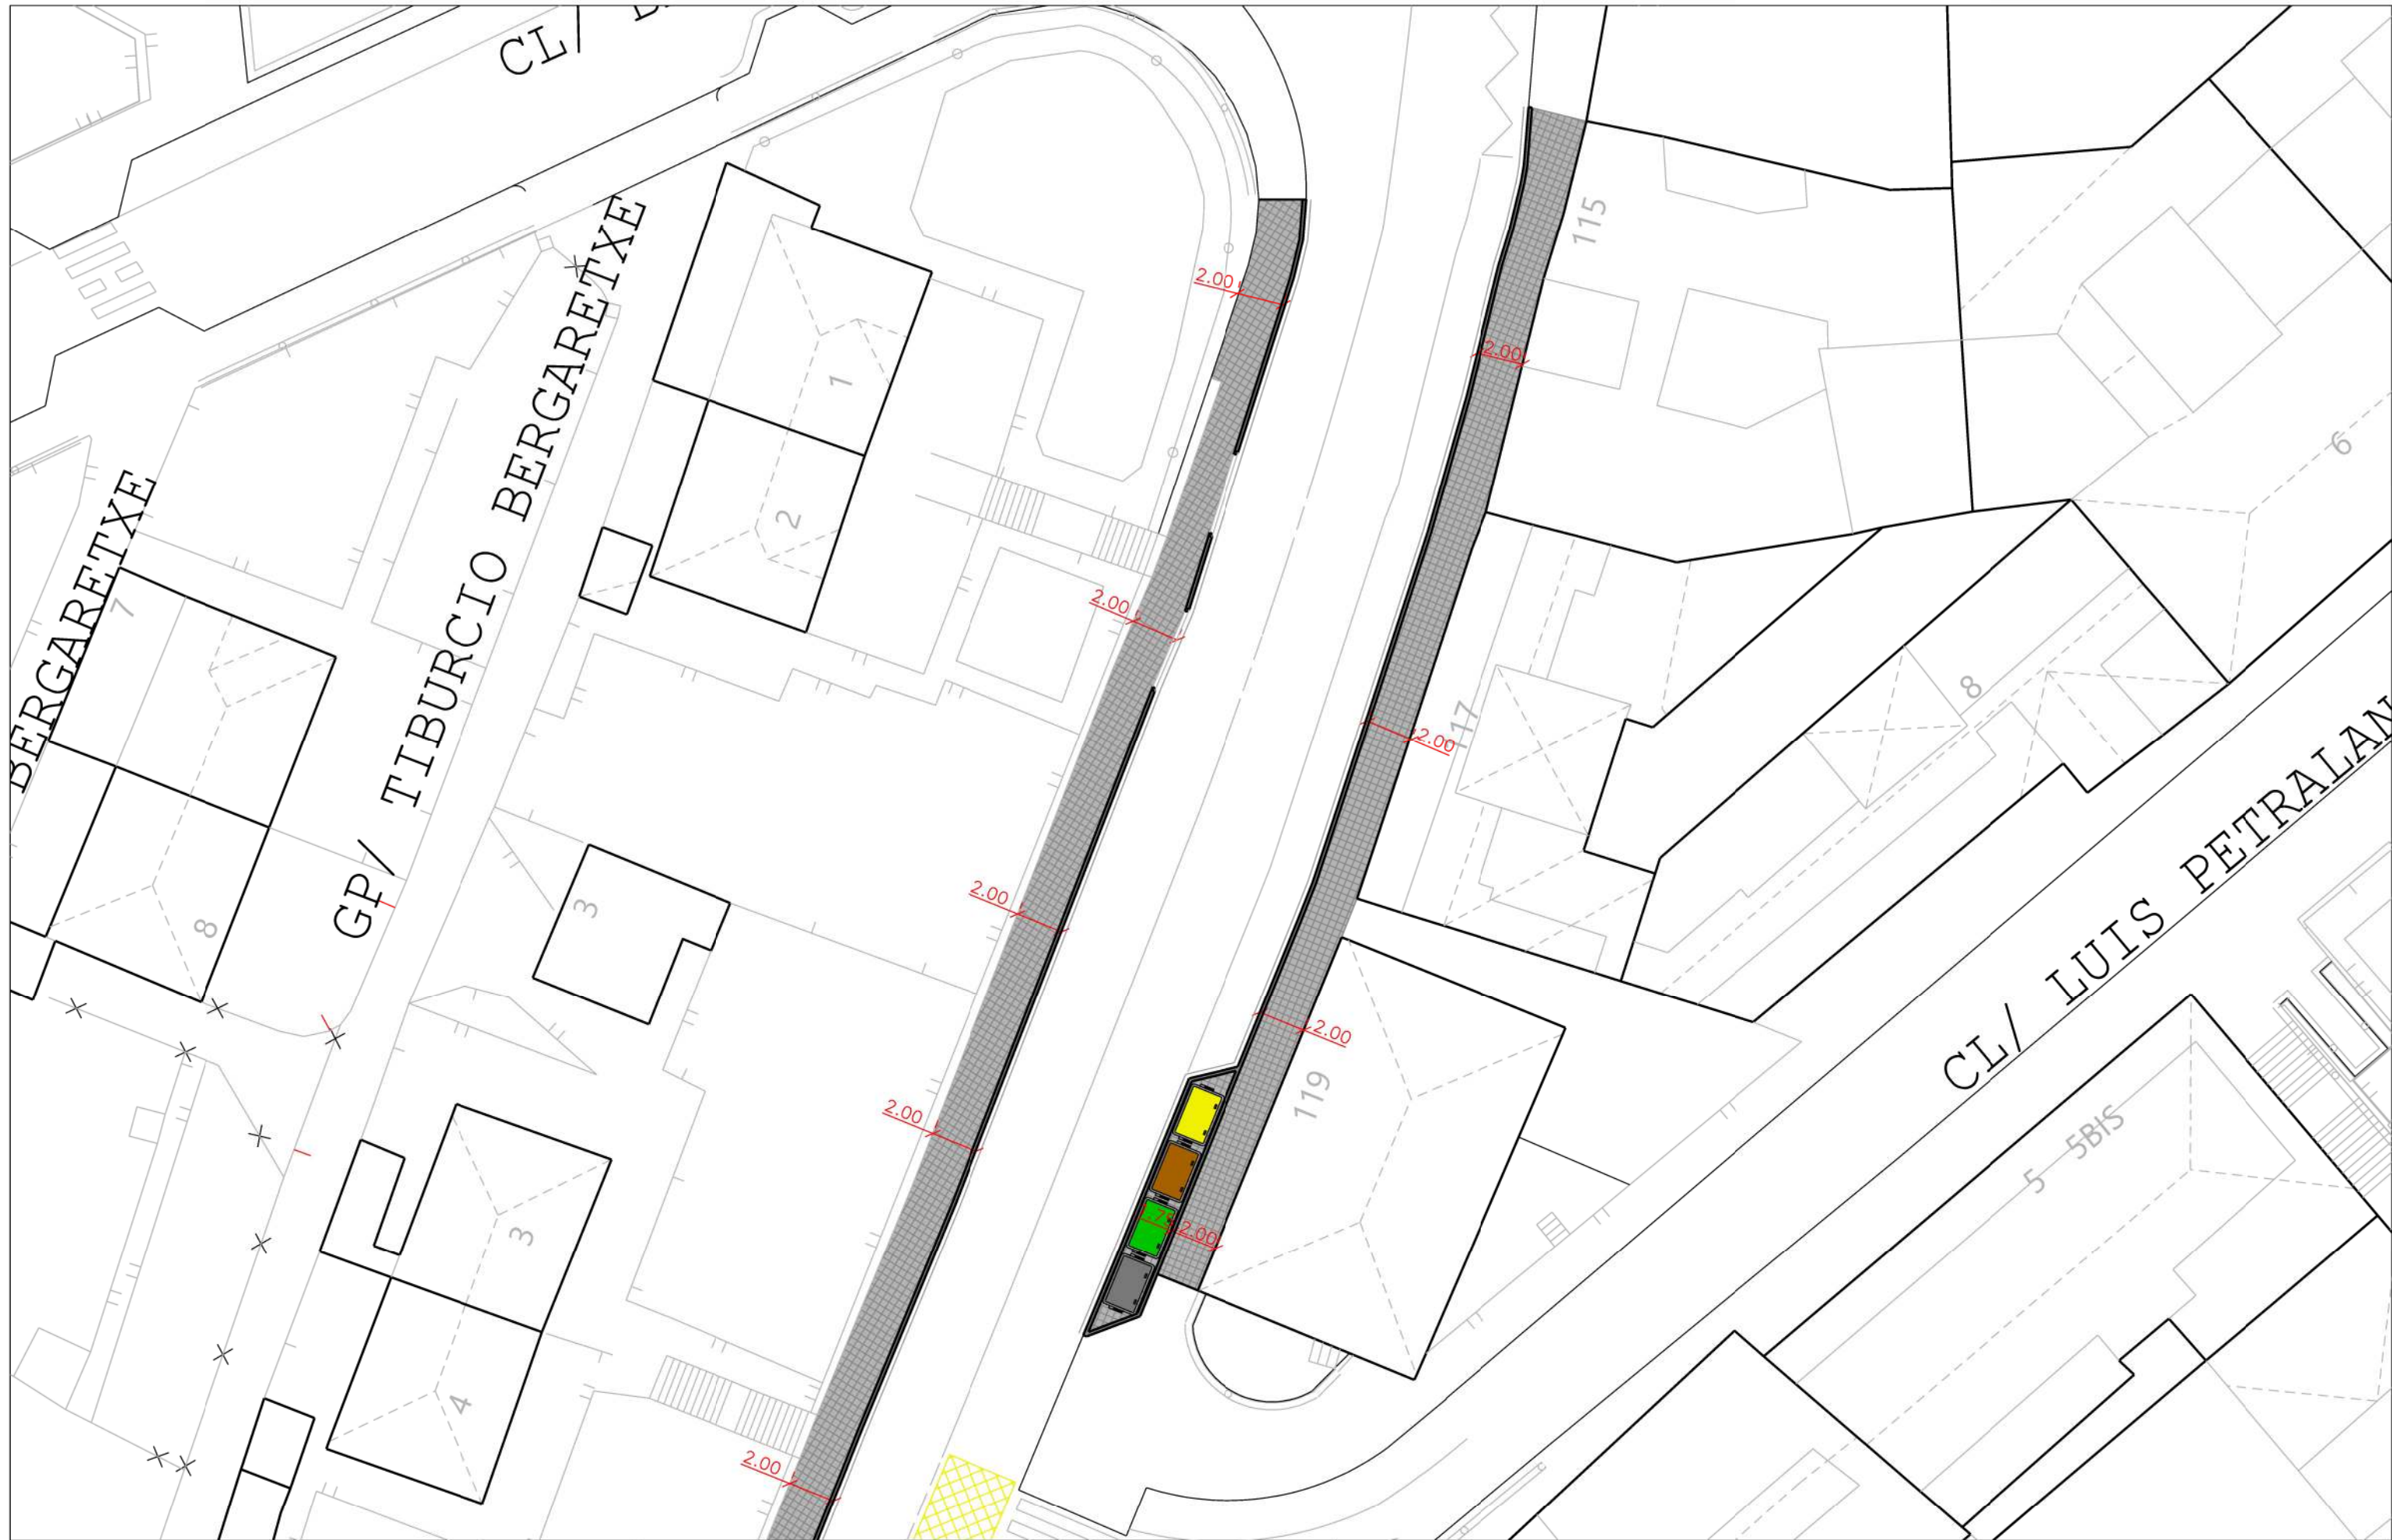

REVESTIMIENTOS							
	BALDOSA 30X30		BALDOSA 30X30 DIRECCIONAL		BALDOSA 30X30 PUNTOS		BORDILLO DE GRANITO
	BALDOSA 40X40		BALDOSA 40X40 DIRECCIONAL		BALDOSA 40X40 PUNTOS		ZONA DE ACTUACION



Basauri

Proiektua
Proyecto

Planoa
Plano

Udal Ark. Teknikoa
Arq. Tecnico Municipal

RENOVACION DEL PAVIMENTO DE LA CALLE KAREAGA
GOIKOA ENTRE LOS NUMEROS 113-129

ESTADO REFORMADO - ZONA 2

Cristina Alcalde

Eskala
Escala

Zenbakia
Numero


Data
Fecha

1:250

05

2026/05/25

X. Orue

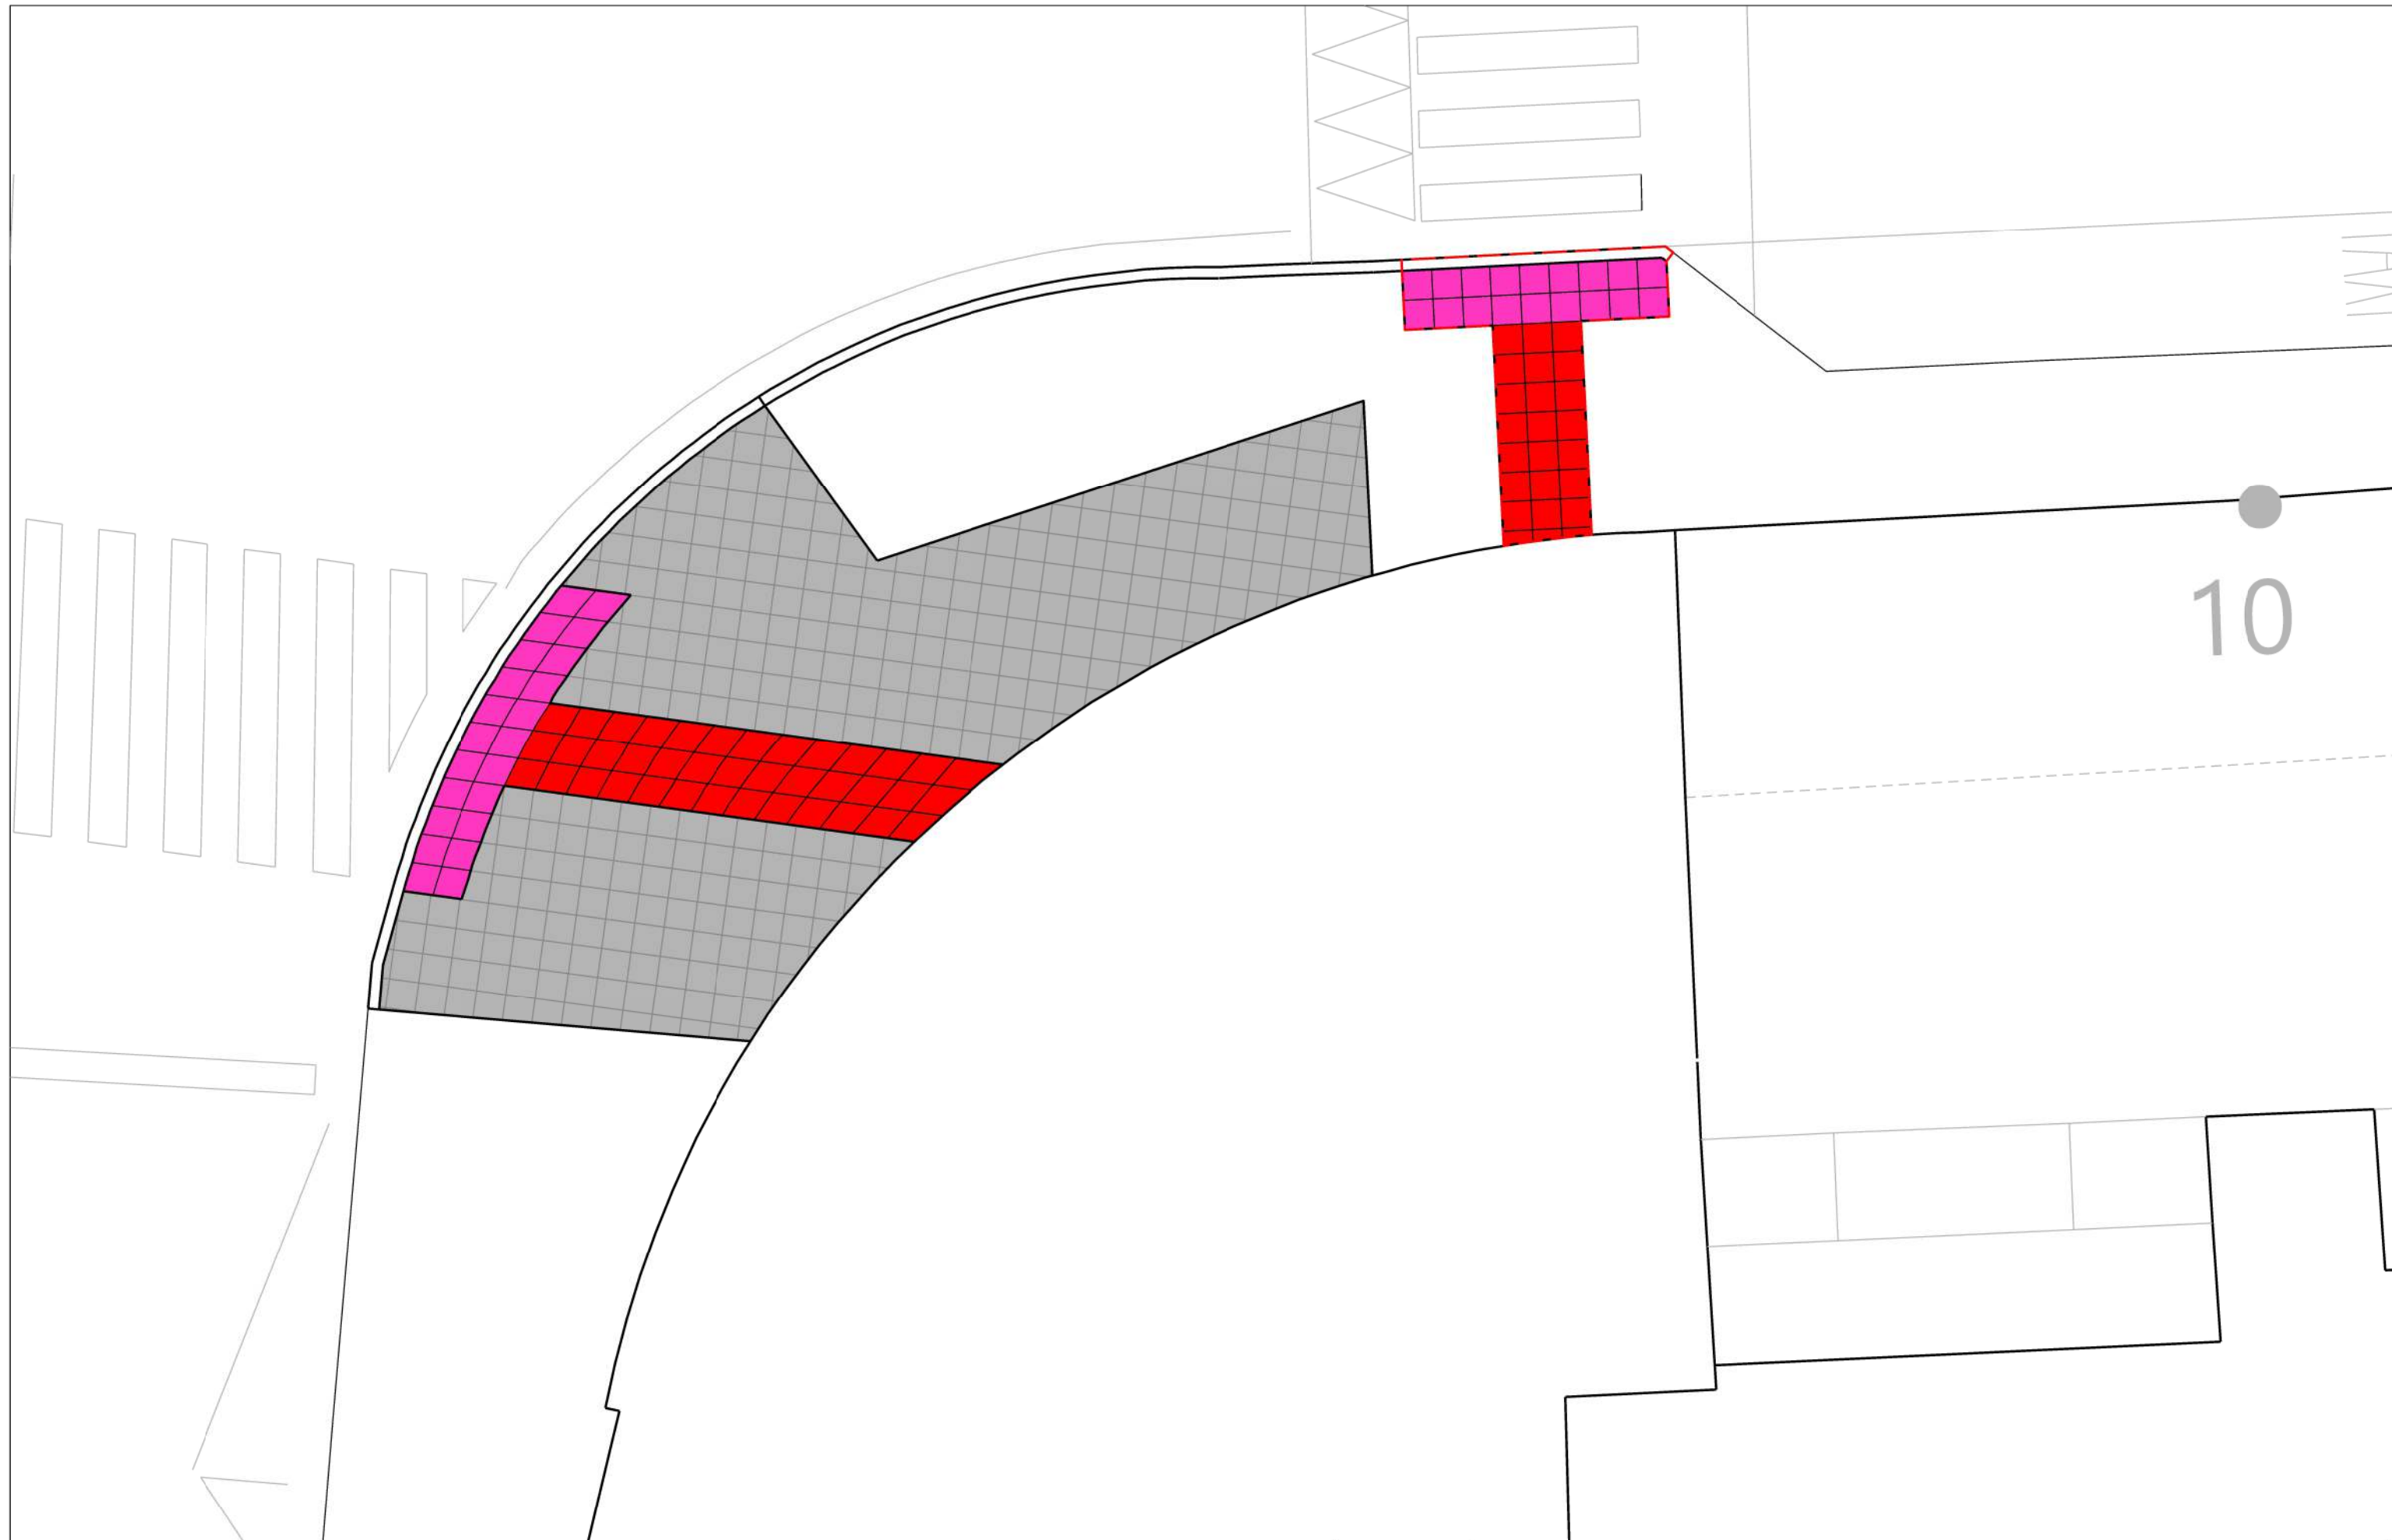

REVESTIMIENTOS

 BALDOSA 30X30	 BALDOSA 30X30 DIRECCIONAL	 BALDOSA 30X30 PUNTOS	 BORDILLO DE GRANITO
 BALDOSA 40X40	 BALDOSA 40X40 DIRECCIONAL	 BALDOSA 40X40 PUNTOS	 ZONA DE ACTUACION



Proiektua
Proyecto

Planoa
Plano

Udal Ark. Teknikoa
Arq. Tecnico Municipal

RENOVACION DEL PAVIMENTO DE LA CALLE KAREAGA
GOIKOA ENTRE LOS NUMEROS 113-129

ESTADO REFORMADO - ZONA 3

Cristina Alcalde

Delineantea
Delineante

X. Orue

Eskala
Escala


1:80

Zenbakia
Numero



06

Data
Fecha

2026/05/25

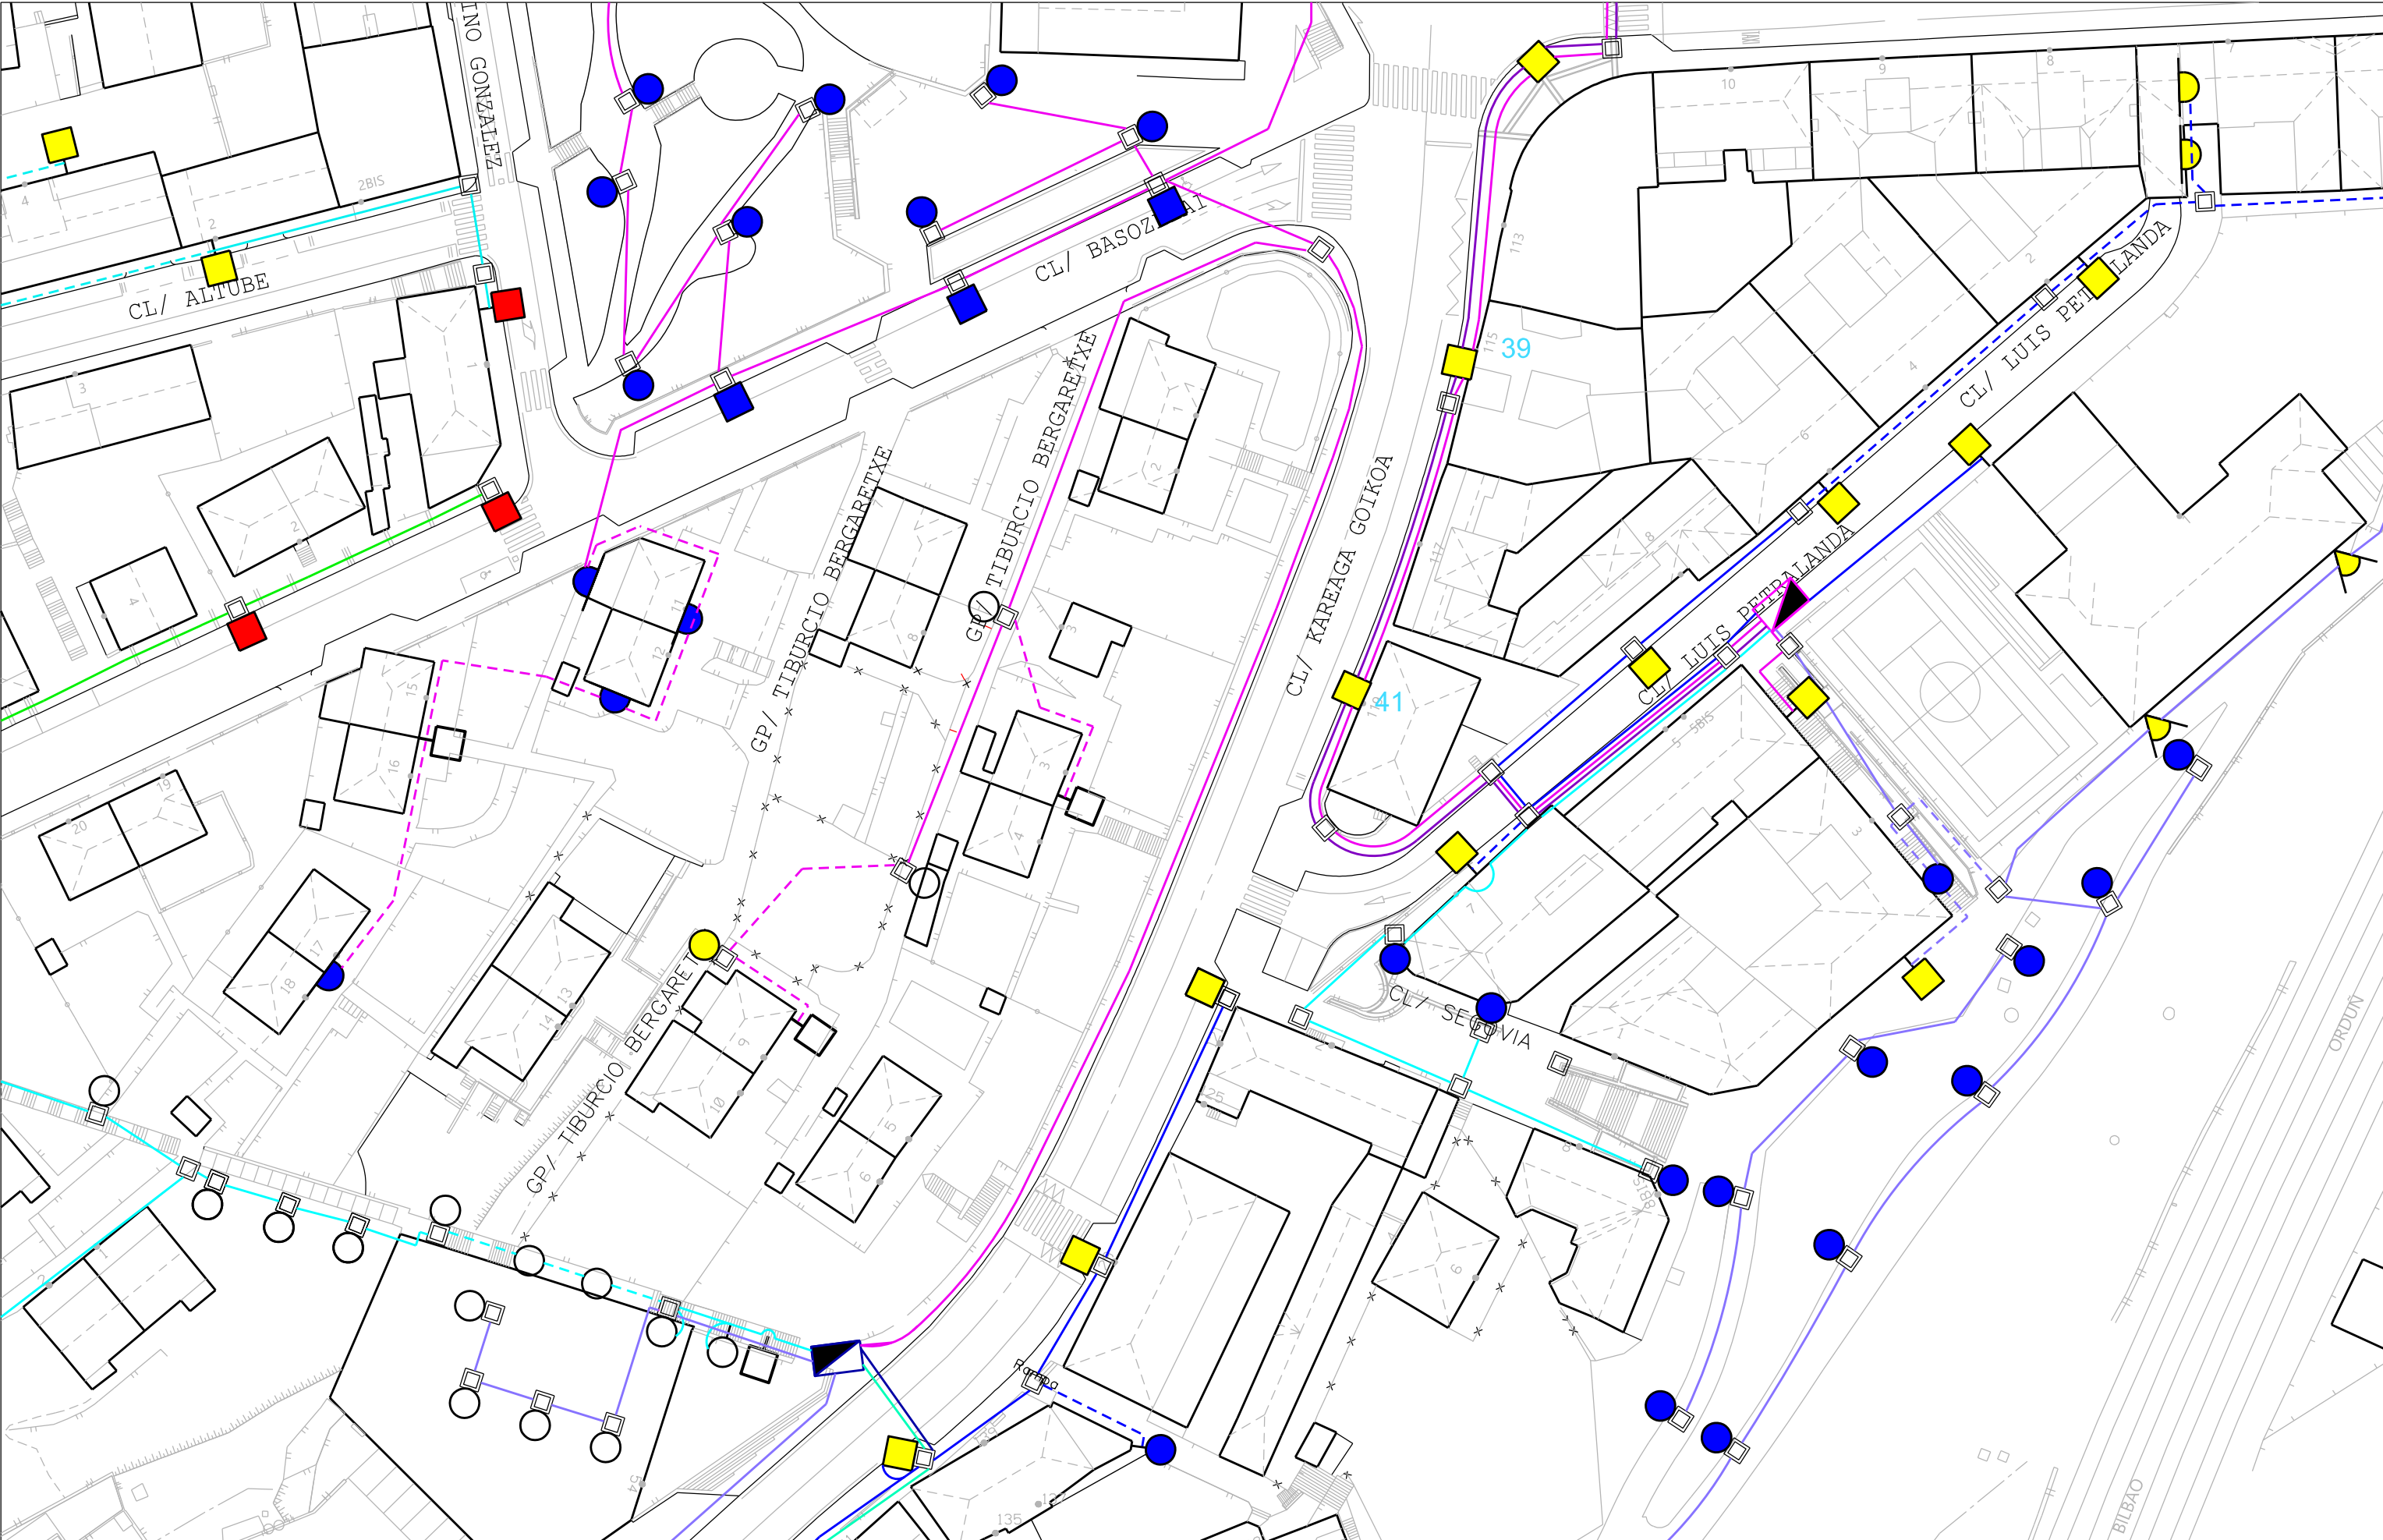


TIPO DE ARQUETA	TIPO DE CIRCUITO	TIPO DE LUMINARIA		TIPO DE LAMPARA	 Basauri	Proiektua Proyecto Planoa Plano Udal Ark. Teknikoa Arq. Tecnico Municipal RENOVACION DEL PAVIMETO DE LA CALLE KAREAGA GOIKOA ENTRE LOS NUMEROS 113-129 ESTADO ACTUAL - ALUMBRADO Cristina Alcalde  Delineantea Delineante X. Orue	Eskala Escala 1:600
☐ ARQUETA EN ACERA	---- CIRCUITO AEREO	☐ ALTA	 BAJA EN FACHADA	 HALOGENURO METALICO			Zenbakia Numero 07
☒ ARQUETA EN CALZADA	— CIRCUITO SUBTERRANEO	☒ ALTA EN FACHADA	 APLIQUE	 VAPOR SODIO ALTA PRESION			Data Fecha 2026/05/25
☐ ARQUETA EN JARDIN	--- TUBO SIN LINEA	☐ BAJA	 PROYECTOR	 VAPOR DE MERCURIO			

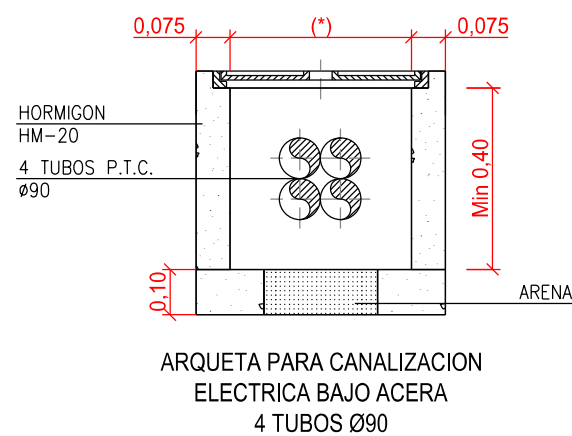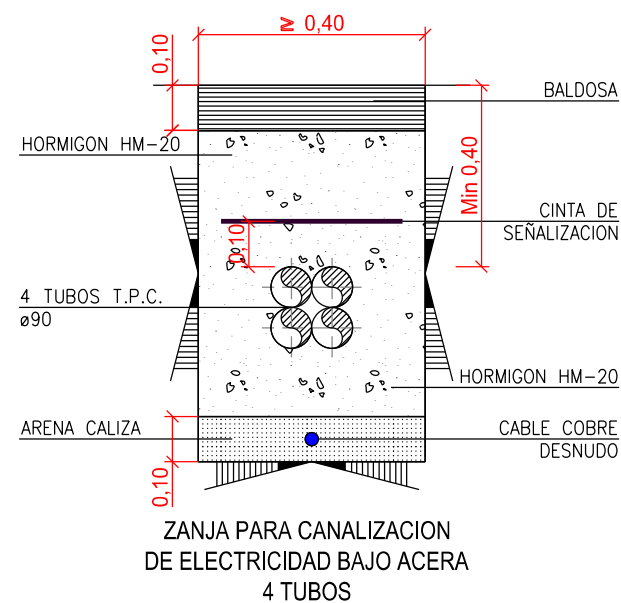

Nota
 * 40X40 o 50x50 (Segun necesidad)
 Tapa Acera embaldosable B-125
 Tapa Calzada D-400

ACTUACIONES A REALIZAR

- 4 TUBOS Ø90 A EJECUTAR
- NUEVA ARQUETA

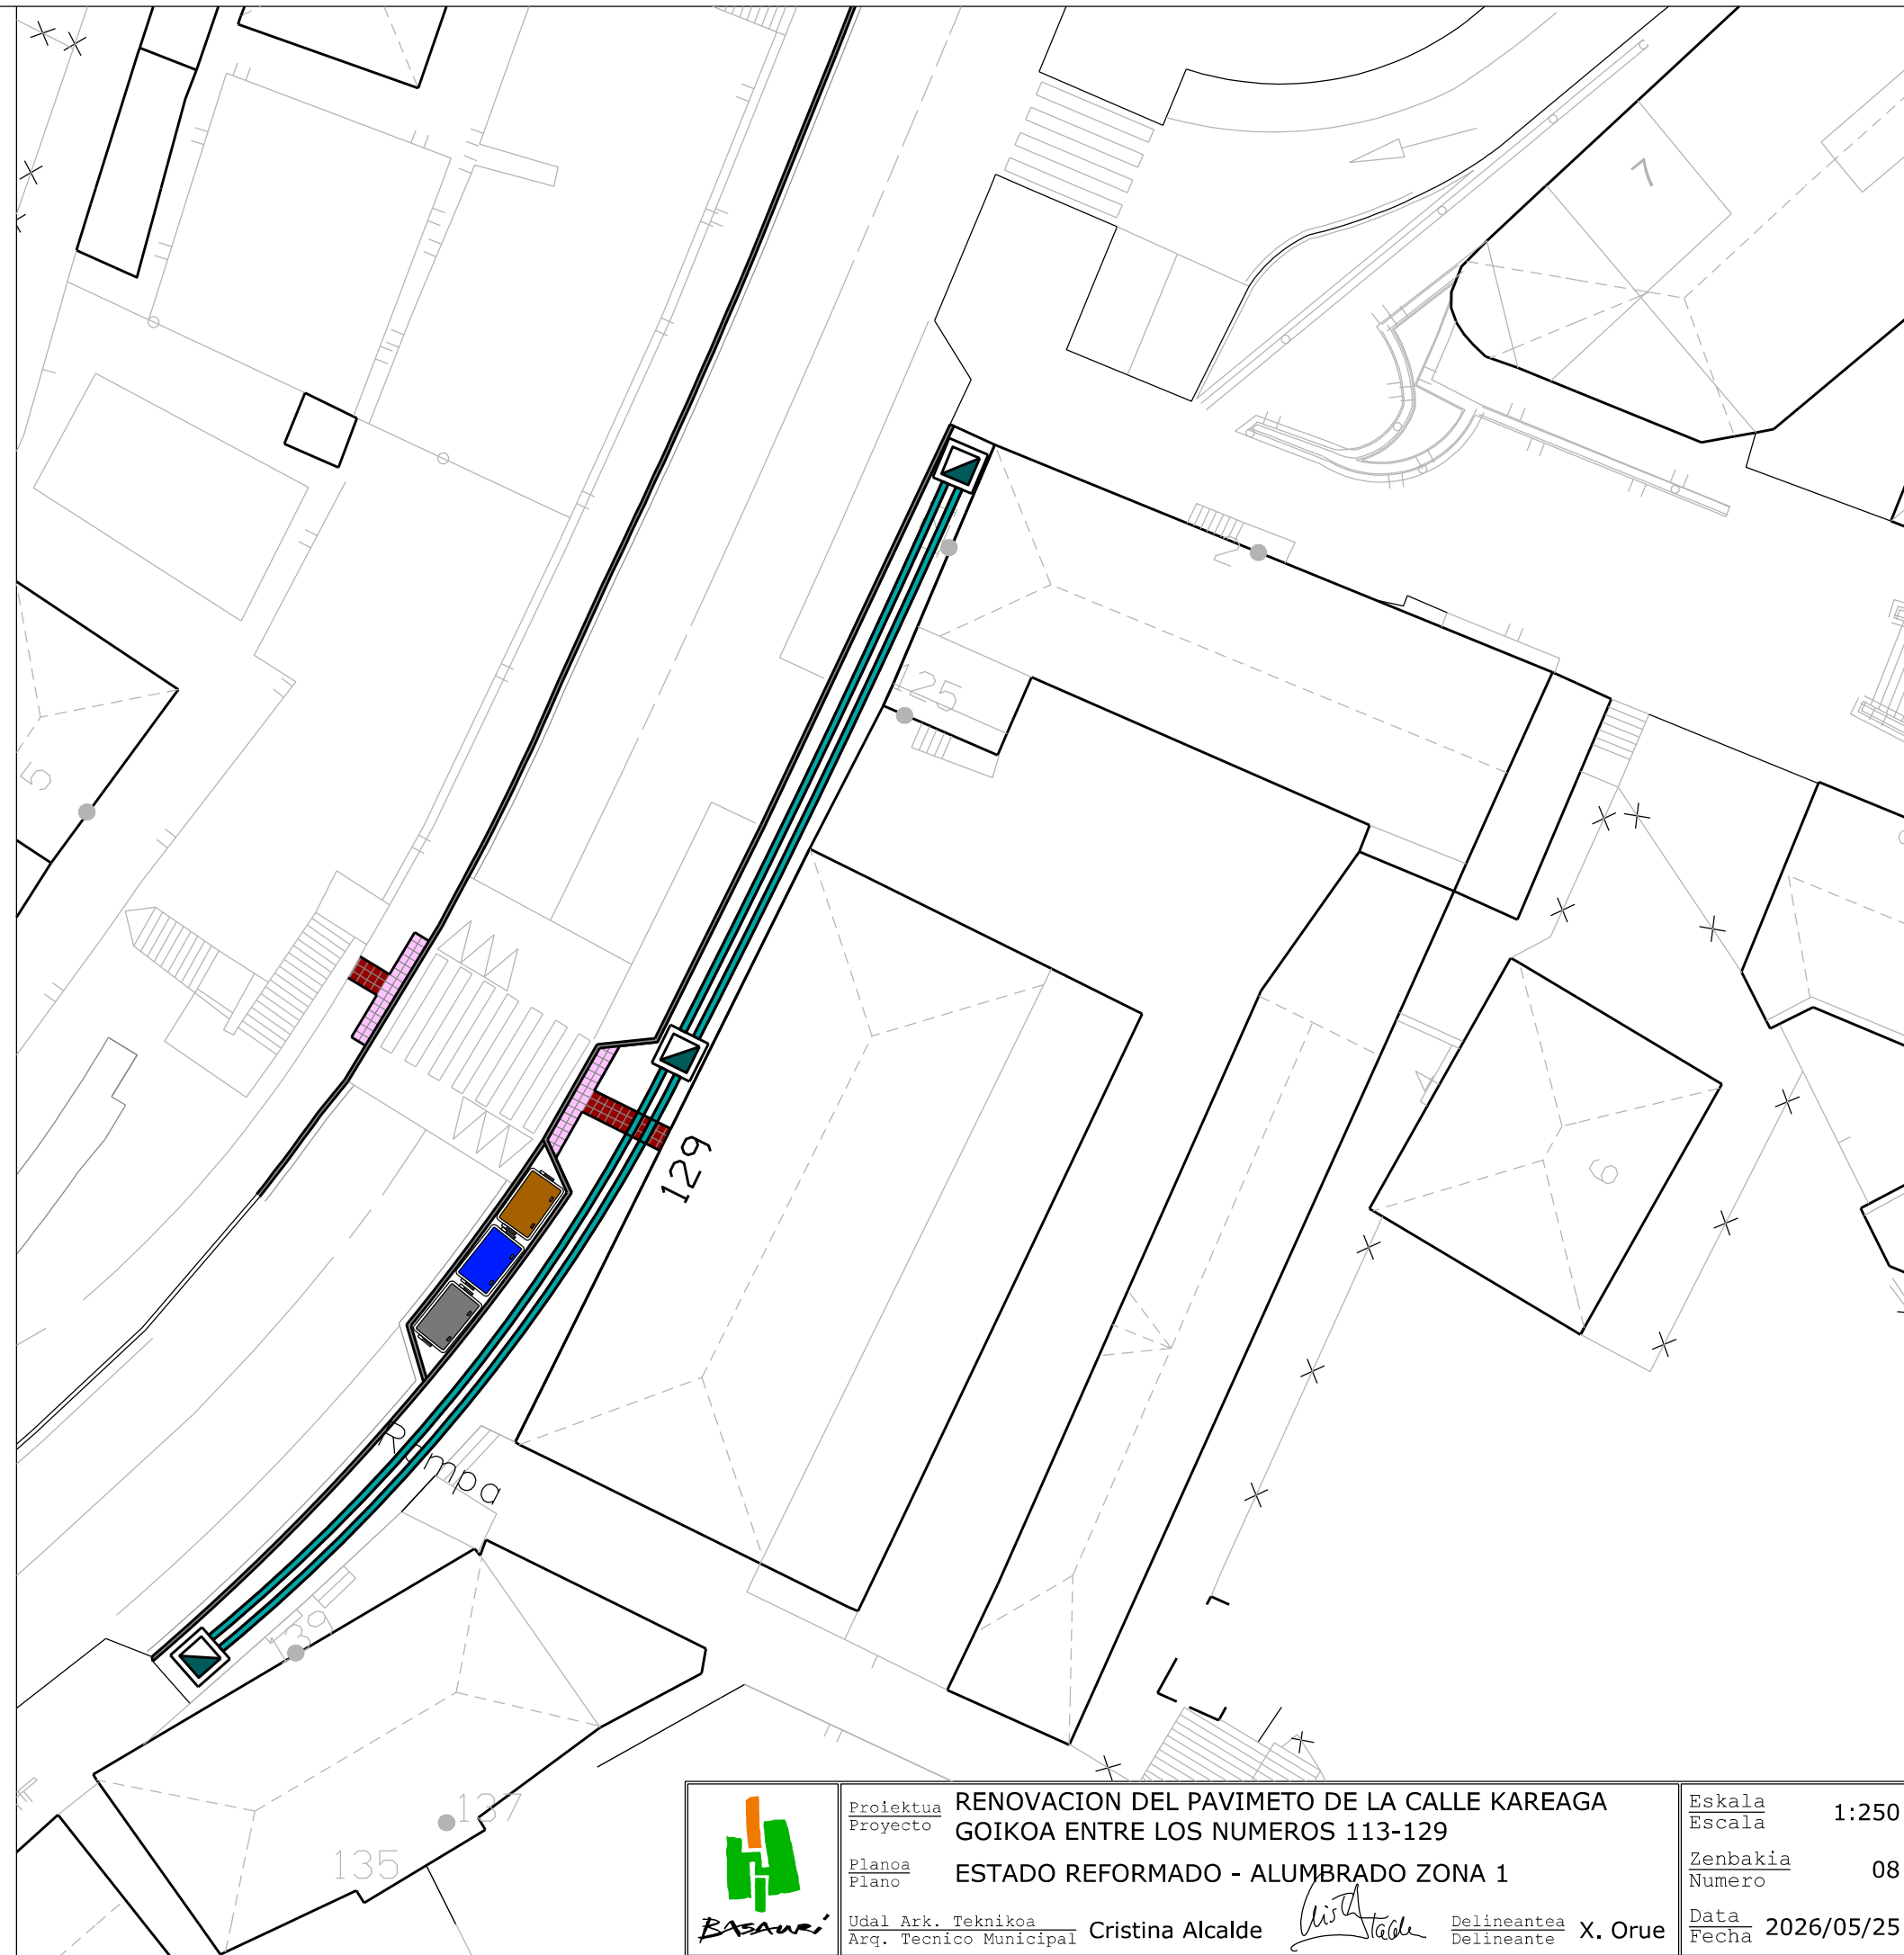

Proiektua
 Proyecto

Planoa
 Plano

Udal Ark. Teknikoa
 Arq. Tecnico Municipal

RENOVACION DEL PAVIMENTO DE LA CALLE KAREAGA
 GOIKOA ENTRE LOS NUMEROS 113-129
 ESTADO REFORMADO - ALUMBRADO ZONA 1

Cristina Alcalde



Delineantea
 Delineante

X. Orue

Eskala
 Escala 1:250

Zenbakia
 Numero 08


Data
 Fecha 2026/05/25

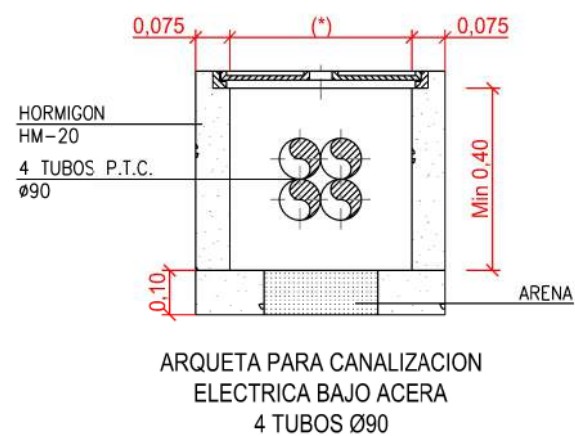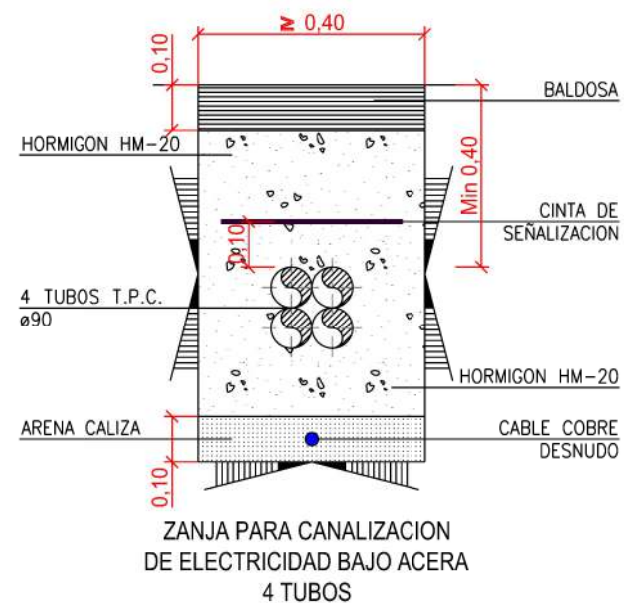

Nota
 * 40X40 o 50x50 (Segun necesidad)
 Tapa Acera embaldosable B-125
 Tapa Calzada D-400

ACTUACIONES A REALIZAR

- 4 TUBOS Ø90 A EJECUTAR
- NUEVA ARQUETA

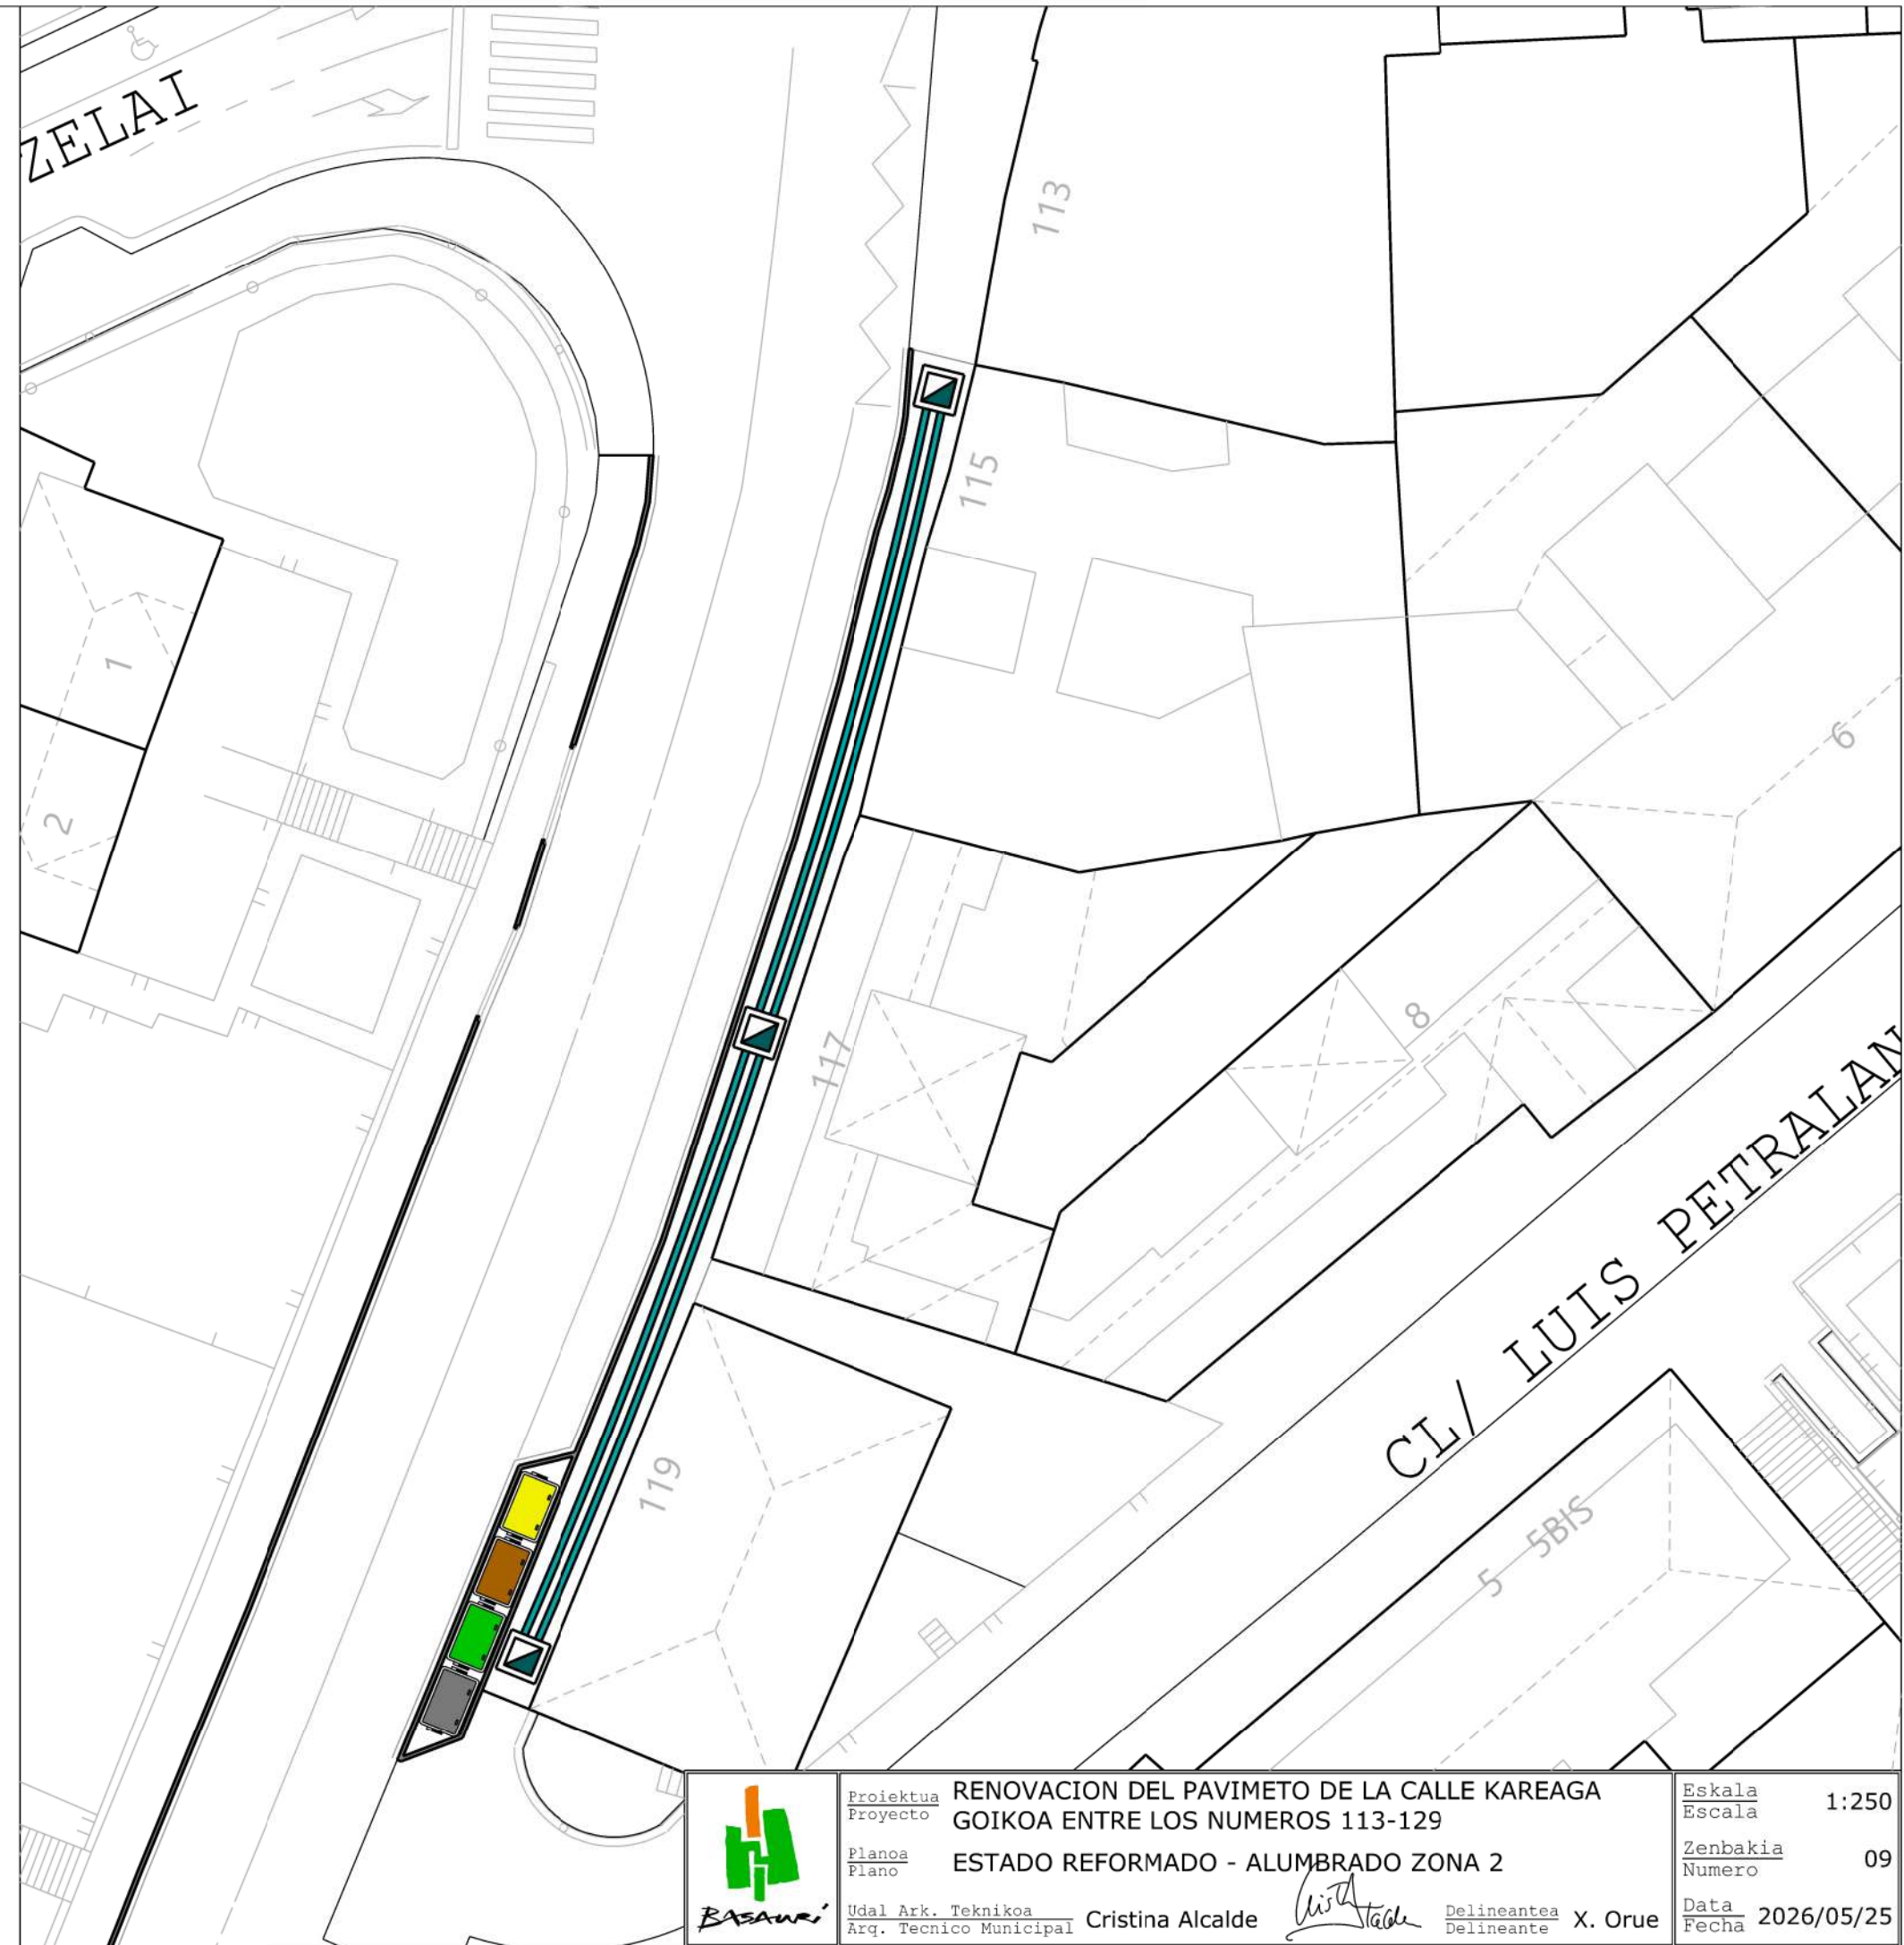


Proiektua
 Proyecto
 Plana
 Plano

RENOVACION DEL PAVIMENTO DE LA CALLE KAREAGA
 GOIKOA ENTRE LOS NUMEROS 113-129
 ESTADO REFORMADO - ALUMBRADO ZONA 2

Udal Ark. Teknikoa
 Arq. Tecnico Municipal Cristina Alcalde

Delineantea
 Delineante X. Orue

Eskala
 Escala 1:250
 Zenbakia
 Numero 09
 Data
 Fecha 2026/05/25

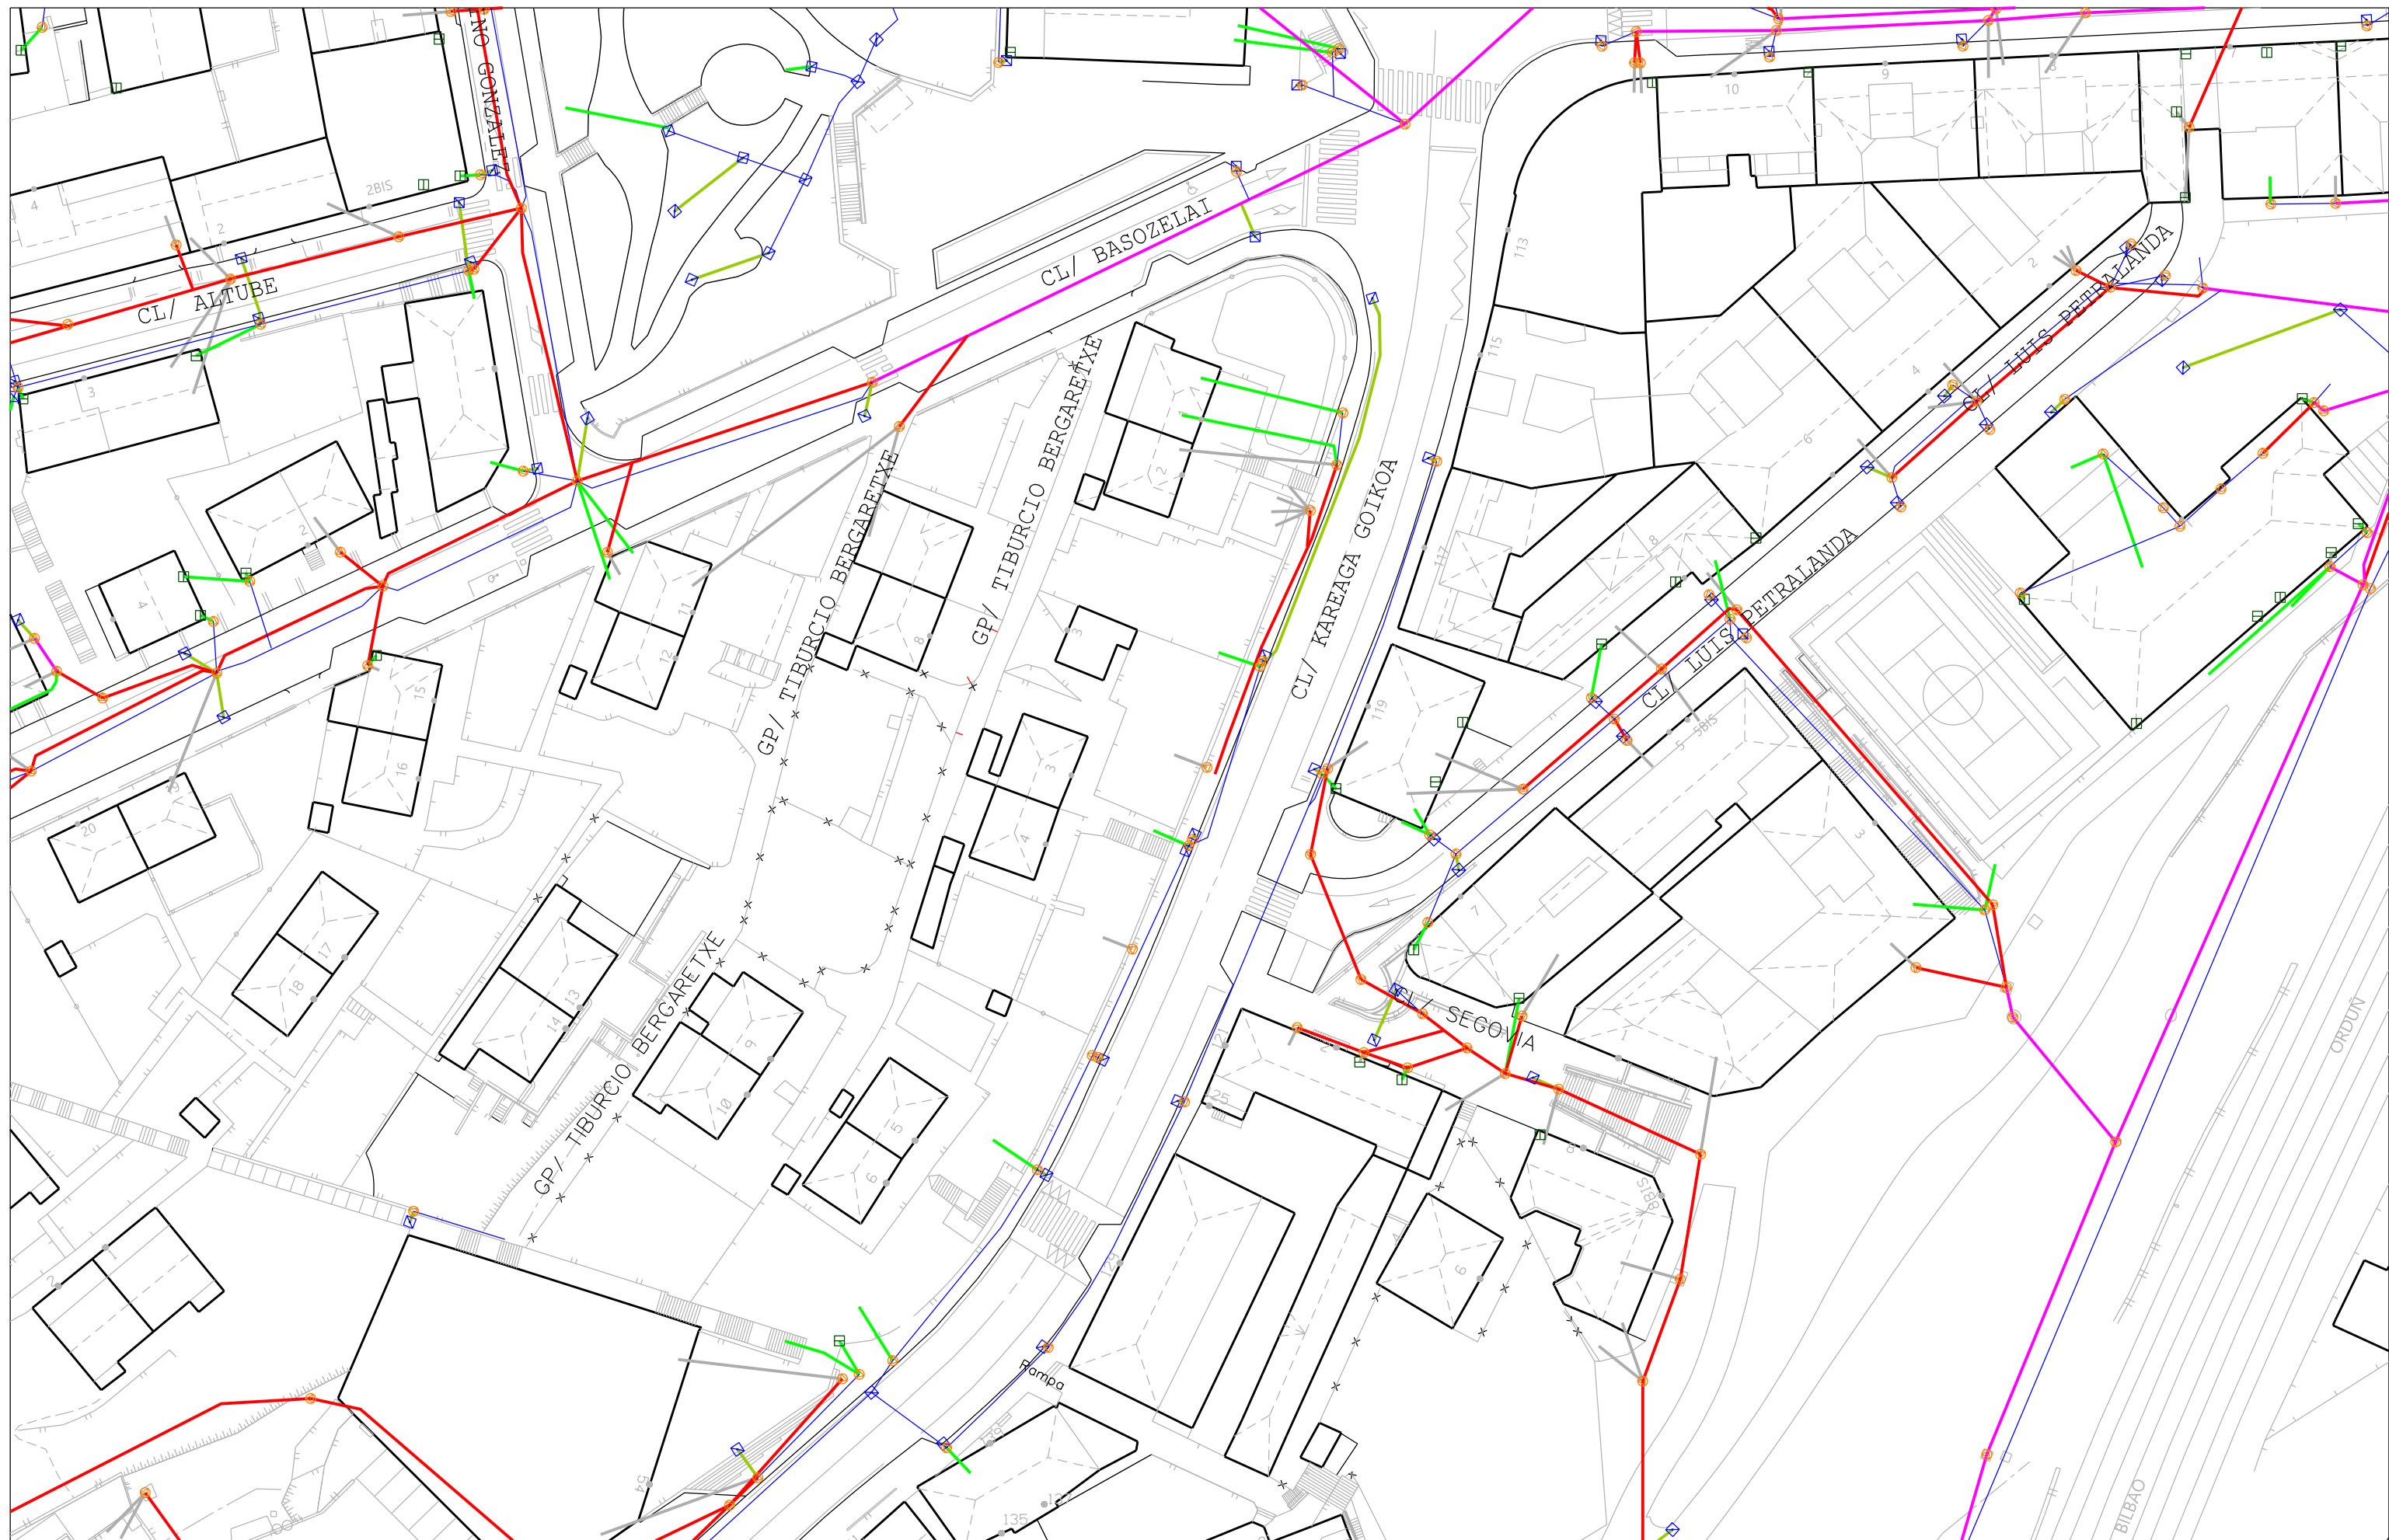

LEYENDA RED SANEAMIENTO

TUBERIA RED GENERAL UNITARIA

TUBERIA RED GENERAL FECALES

TUBERIA RED GENERAL PLUVIALES

TUBERIA FECALES EDIFICIO

TUBERIA PLUVIALES EDIFICIO

TUBERIA IMBORNALES

POZO

IMBORNAL

BAJANTE

Proiektua
Proyecto

Planoa
Plano

Udal Ark. Teknikoa
Arq. Tecnico Municipal

RENOVACION DEL PAVIMENTO DE LA CALLE KAREAGA
GOIKOA ENTRE LOS NUMEROS 113-129

ESTADO ACTUAL - SANEAMIENTO

Cristina Alcalde

Delineantea
Delineante

X. Orue

Eskala
Escala

Zenbakia
Numero


Data
Fecha


1:600

10


2026/05/25

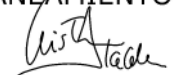


LEYENDA RED SANEAMIENTO						ACTUACIONES			RENOVACION DEL PAVIMETO DE LA CALLE KAREAGA GOIKOA ENTRE LOS NUMEROS 113-129				Eskala Escala 1:250			
	RED GENERAL UNITARIA		FECALES EDIFICIO		POZO		TUBERIA PVC FECALES			ARQUETA SIFONICA	ESTADO REFORMADO - SANEAMIENTO ZONA 1			Zenbakia Numero 11		
	RED GENERAL FECALES		PLUVIALES EDIFICIO		IMBORNAL		TUBERIA PVC PLUVIALES Ø200									
	RED GENERAL PLUVIALES		TUBERIA IMBORNALES		BAJANTE											
									Udal Ark. Teknikoa Arq. Tecnico Municipal Cristina Alcalde 				Delineantea Delineante X. Orue		Data Fecha 2026/05/25	

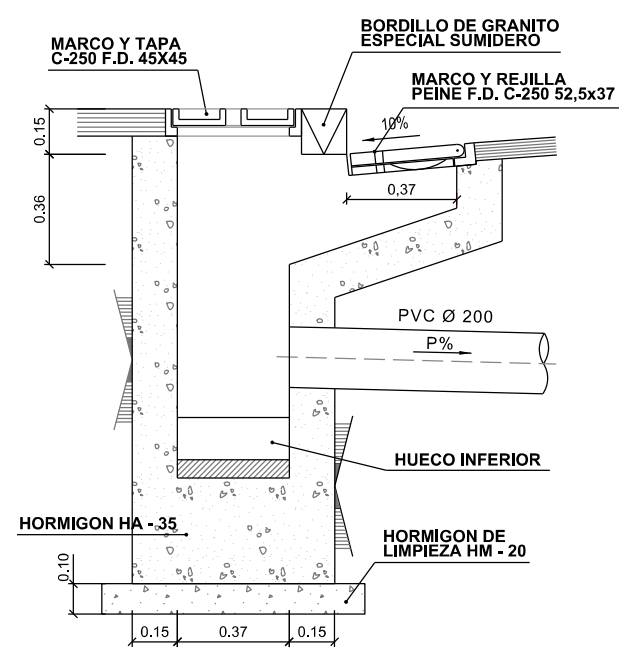


SECCION A - A

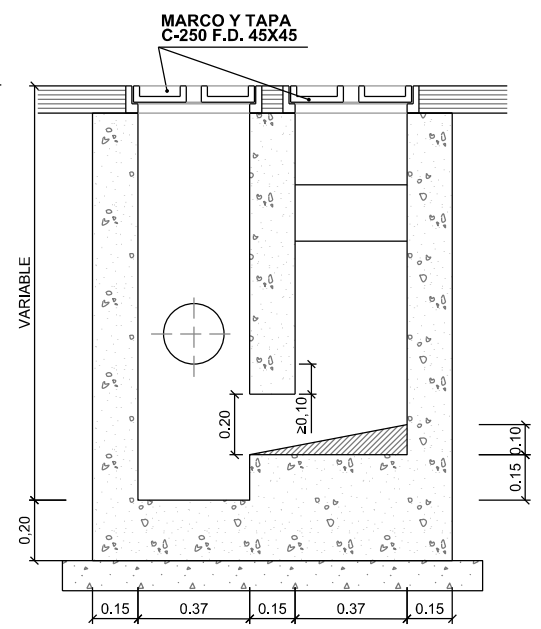


SECCION B - B

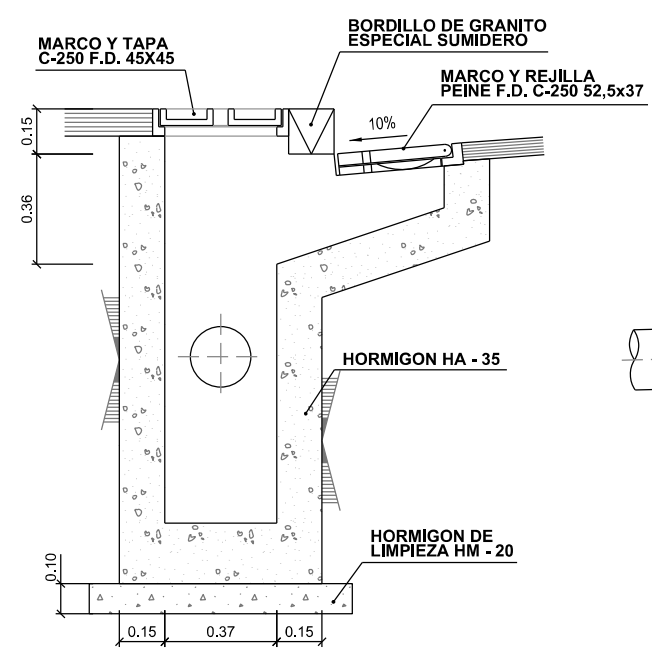


SECCION A - A

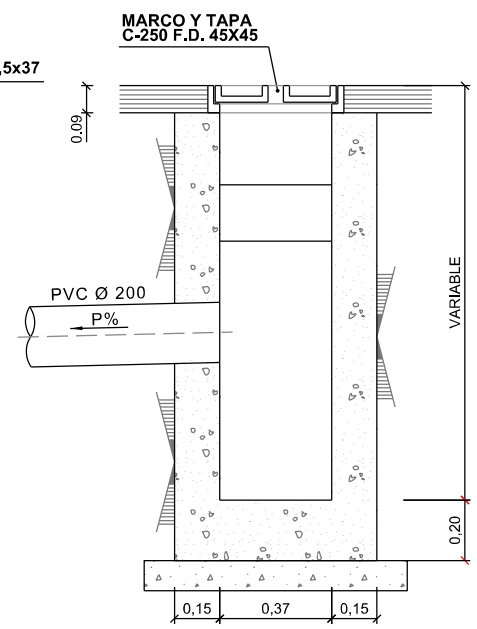


SECCION B - B

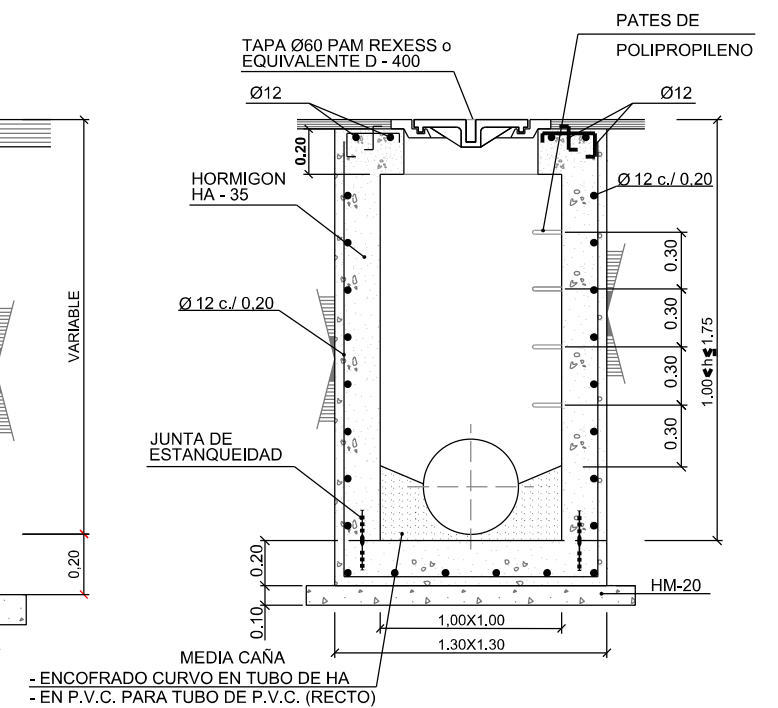


ARQUETA 1.00 < H ≤ 1.75
ESCALA 1:25

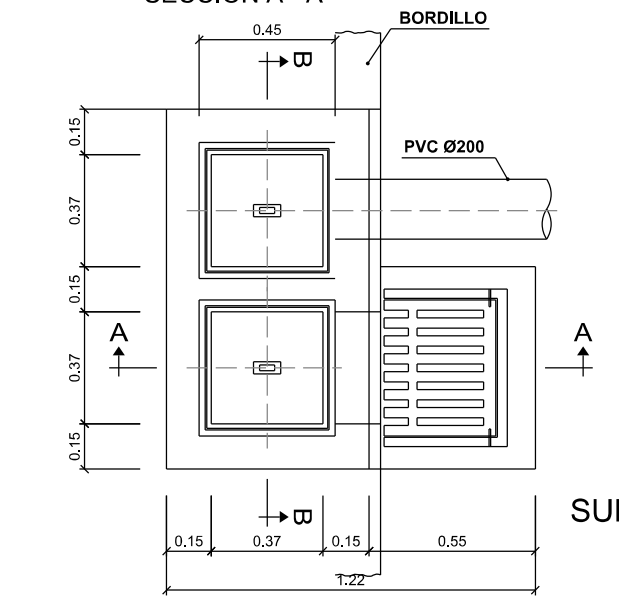


SUMIDERO SIFONICO
ESCALA 1:25

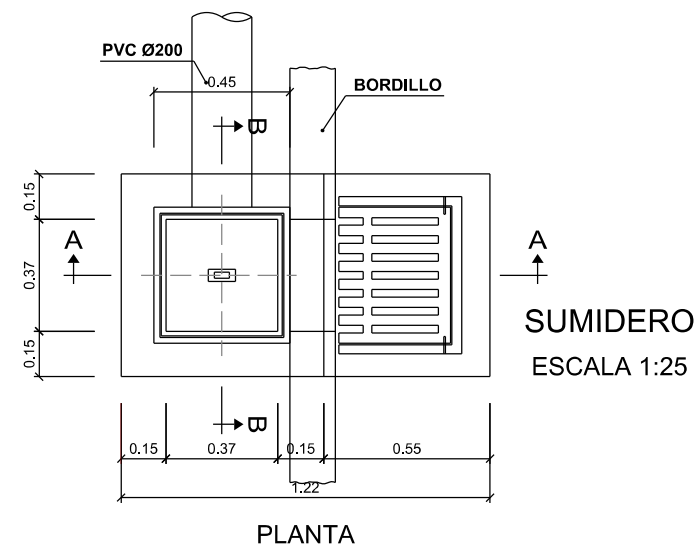


PLANTA

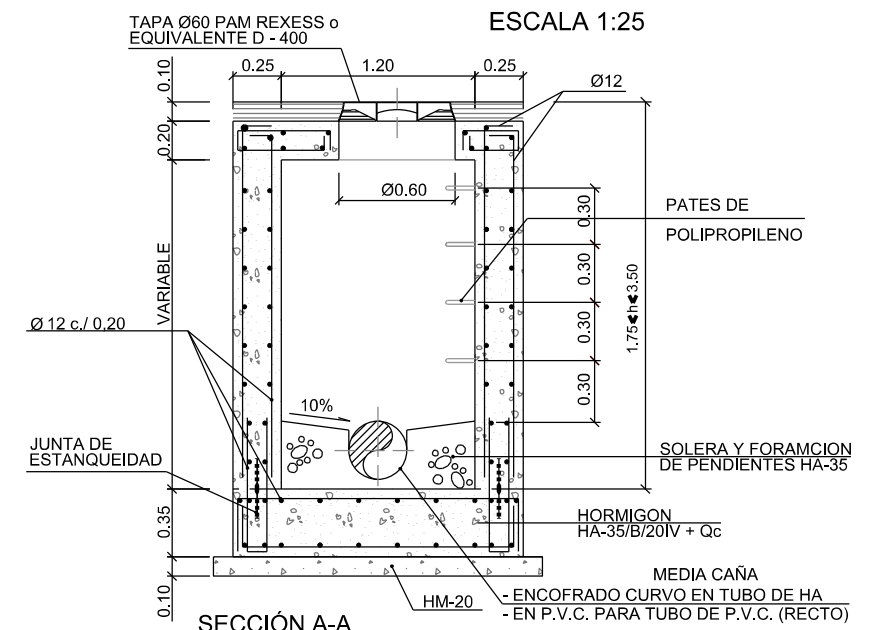


SECCIÓN A-A

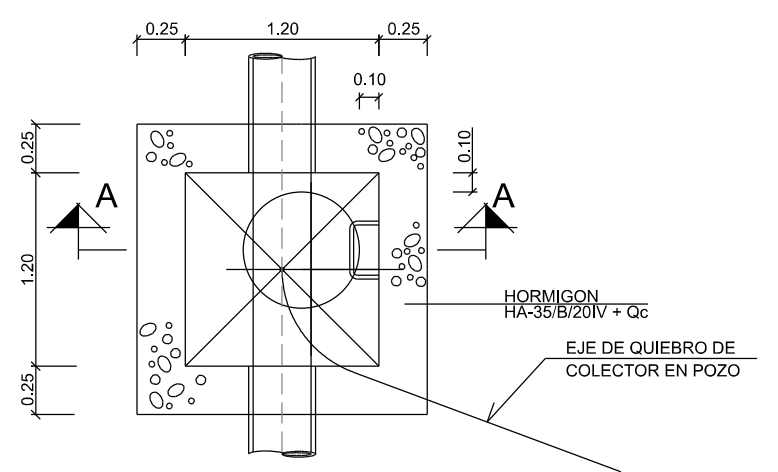


ARQUETA 1.75 < H ≤ 3.50

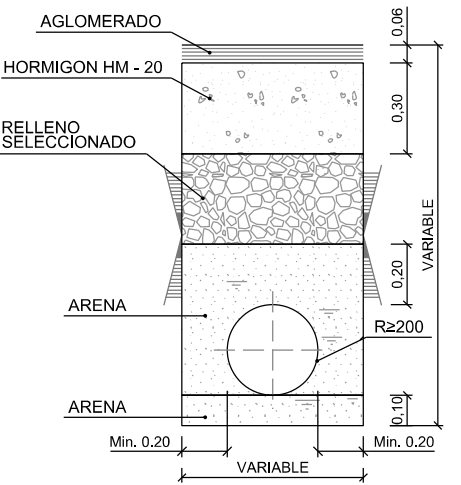


SECCION DE ZANJA EN CALZADA
ESCALA 1:25

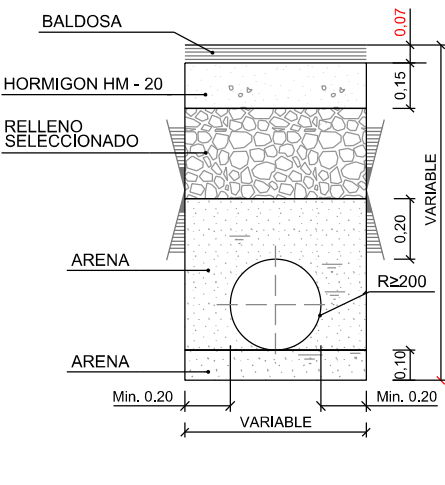

SECCION DE ZANJA EN ACERA
ESCALA 1:25

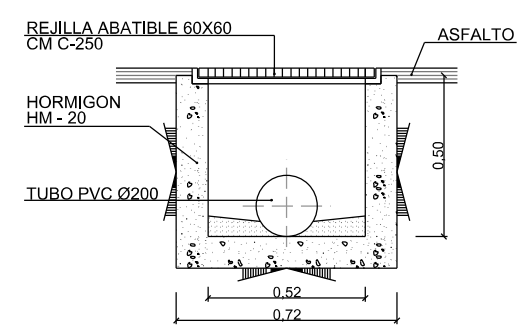


SECCION DE SUMIDERO EN ARQUETA
ESCALA 1:20

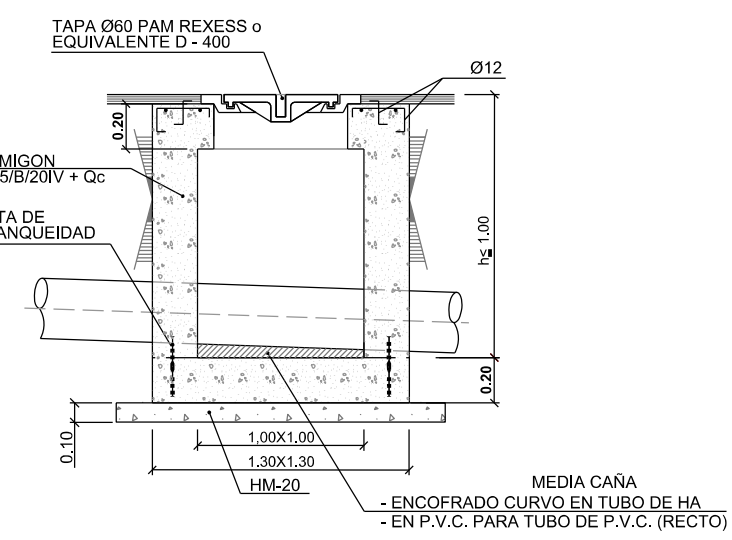


ARQUETA H < 1,00 M
ESCALA 1:25

NOTA: LAS TAPAS DE REGISTRO DE ARQUETAS EN CASO DE NO IR EN CALZADA SERAN EMBALDOSABLES

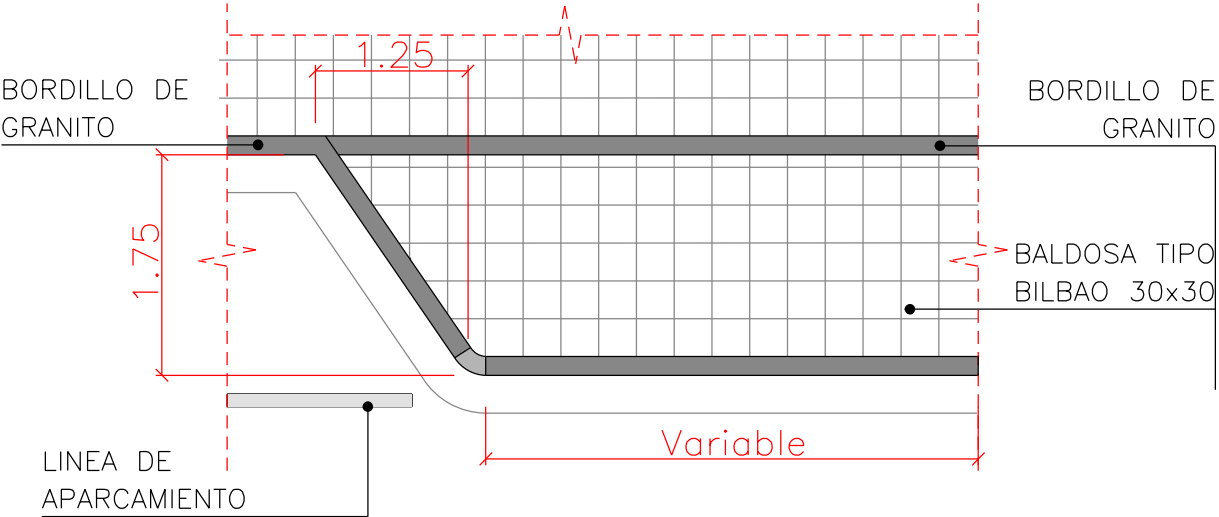


DETALLE DE FORMACION DE AVANCE DE CONTENEDORES

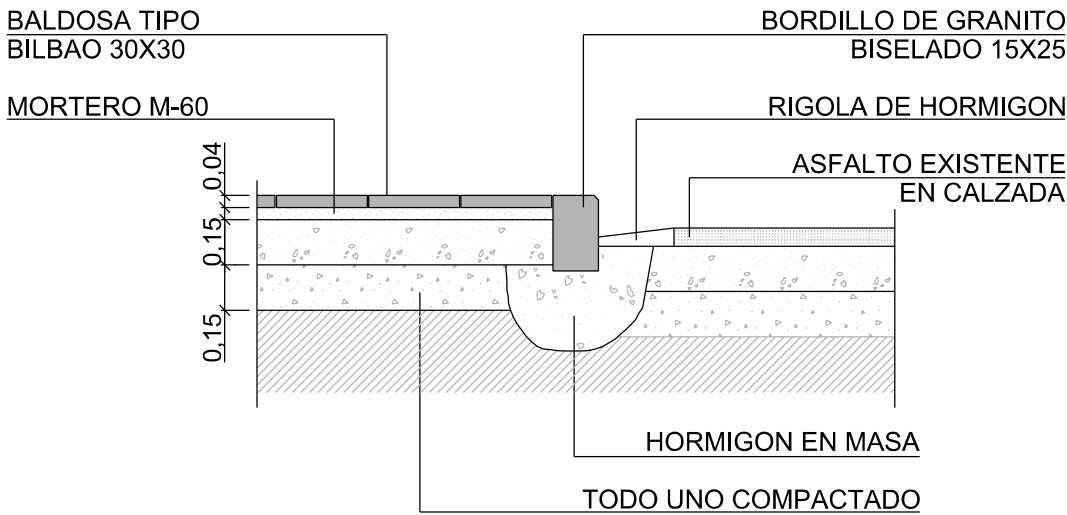


ENCUENTRO DE ACERA Y CALZADA



BALDOSA DIRECCIONAL ROJA 30X30

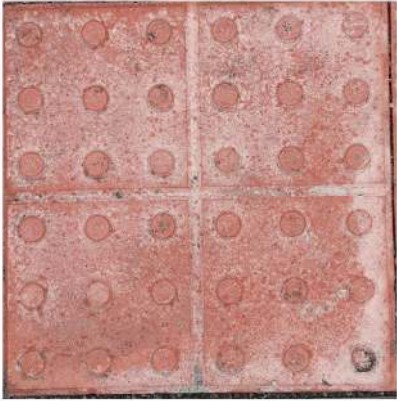


BALDOSA BOTONES ROJA 30X30

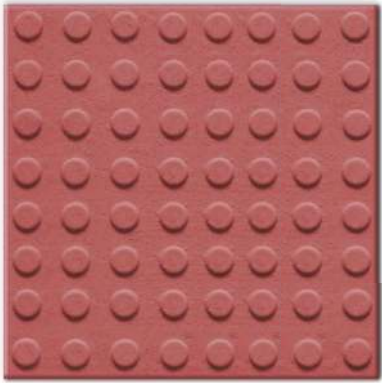

BALDOSA BOTONES ROJA 40X40



BALDOSA DIRECCIONAL ROJA 40X40

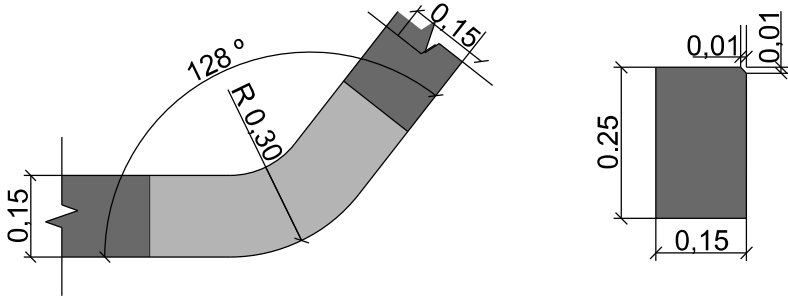

DETALLE ESQUINA BORDILLO GRANITO

	Proiektua Proyecto	RENOVACION DEL PAVIMENTO DE LA CALLE KAREAGA GOIKOA ENTRE LOS NUMEROS 113-129	Eskala Escala	1:60
	Planoa Plano	DETALLES URBANIZACION	Zenbakia Numero	14
Udal Ark. Teknikoa Arq. Tecnico Municipal		Cristina Alcalde	Delineantea Delineante	X. Orue
			Data Fecha	2026/05/25