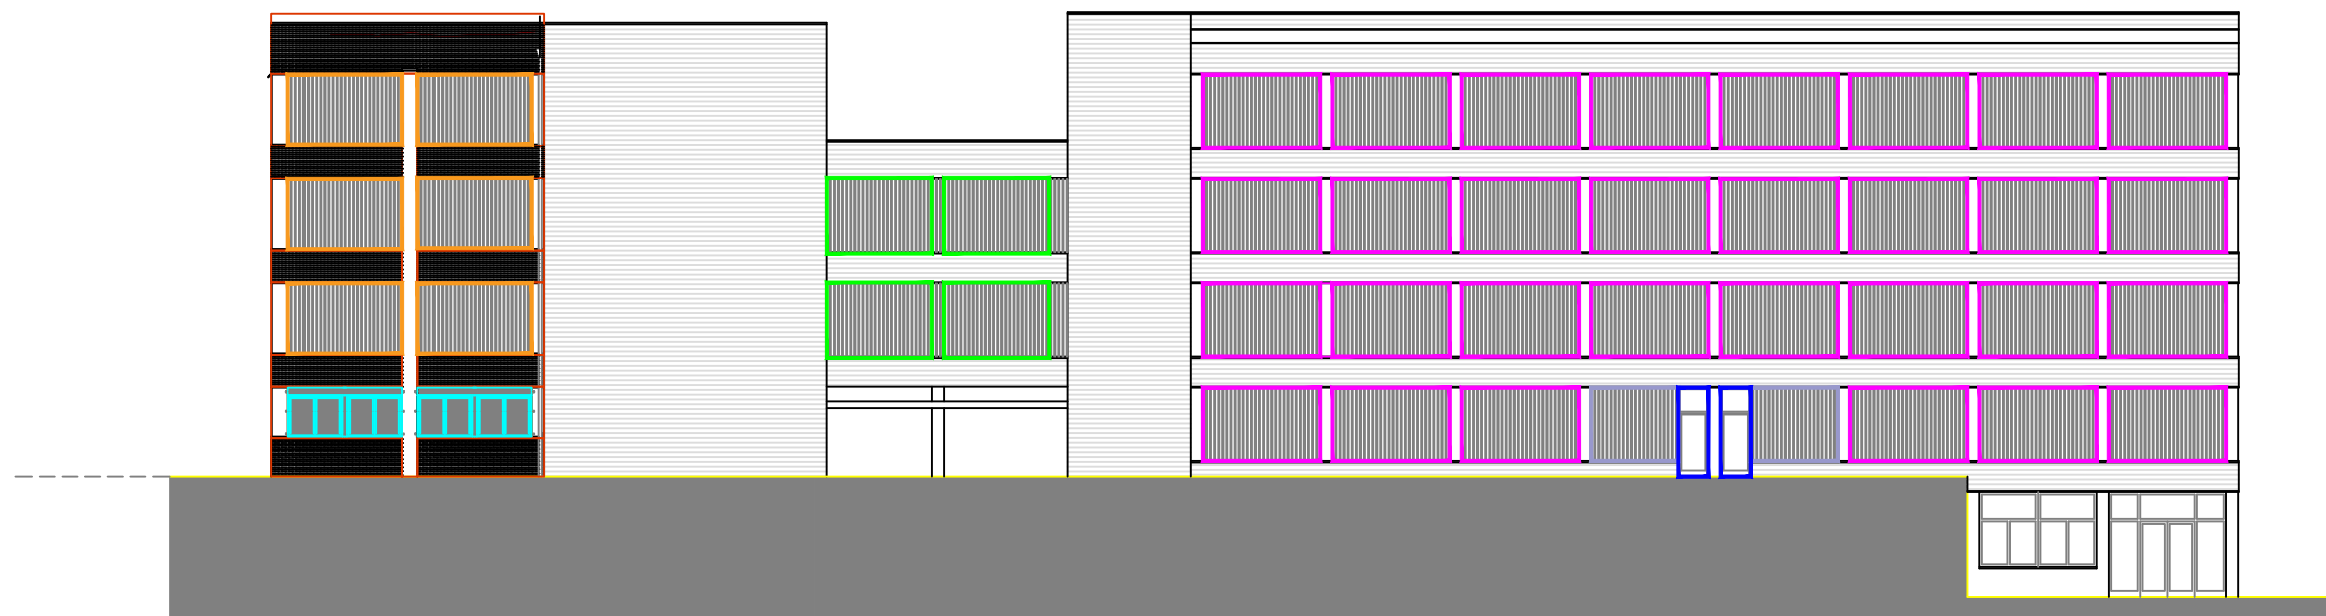


V1: 30 ud. (Quitar lamas, cambiar ventana y persianas)



V3: 6 ud. (Cambiar ventana y persianas)



P1: 2 ud. (Cambiar puerta)



V2: 2 ud. (Quitar lamas, cambiar ventana y persianas)



V4: 4 ud. (Cambiar ventana, no hace falta persiana)

HEGOMENDEBALDEKO ALTXAERA/ALZADO SURESTE

HEGOEKIALDEKO ALTXAERA/ALZADO SURESTE



V1: 47 ud. (Quitar lamas, cambiar ventana y persianas)



V3: 10 ud. (Cambiar ventana y persianas)



V5: 2 ud. (Cambiar ventana)

MEMORIA ESKAERA/SOLICITUD DE MEMORIA
AROTZERIA ETA FATXADEN BERRITZEA
RENOVACIÓN DE CARPINTERÍA Y FACHADAS
IES PIO BAROJA BHI - IRUN

U.T. GIPUZKOA - Andia 13 - 20004 DONOSTIA / SAN SEBASTIÁN
tel. 943 02 28 50 - Fax 943 02 28 51 - e-mail: huisgreg@euskadi.eus

D. XSA

PLANOA / PLANO: 1
ALTXAERAK/ALZADOS

MAYO 2019ko MAIATZA

E: 1/250

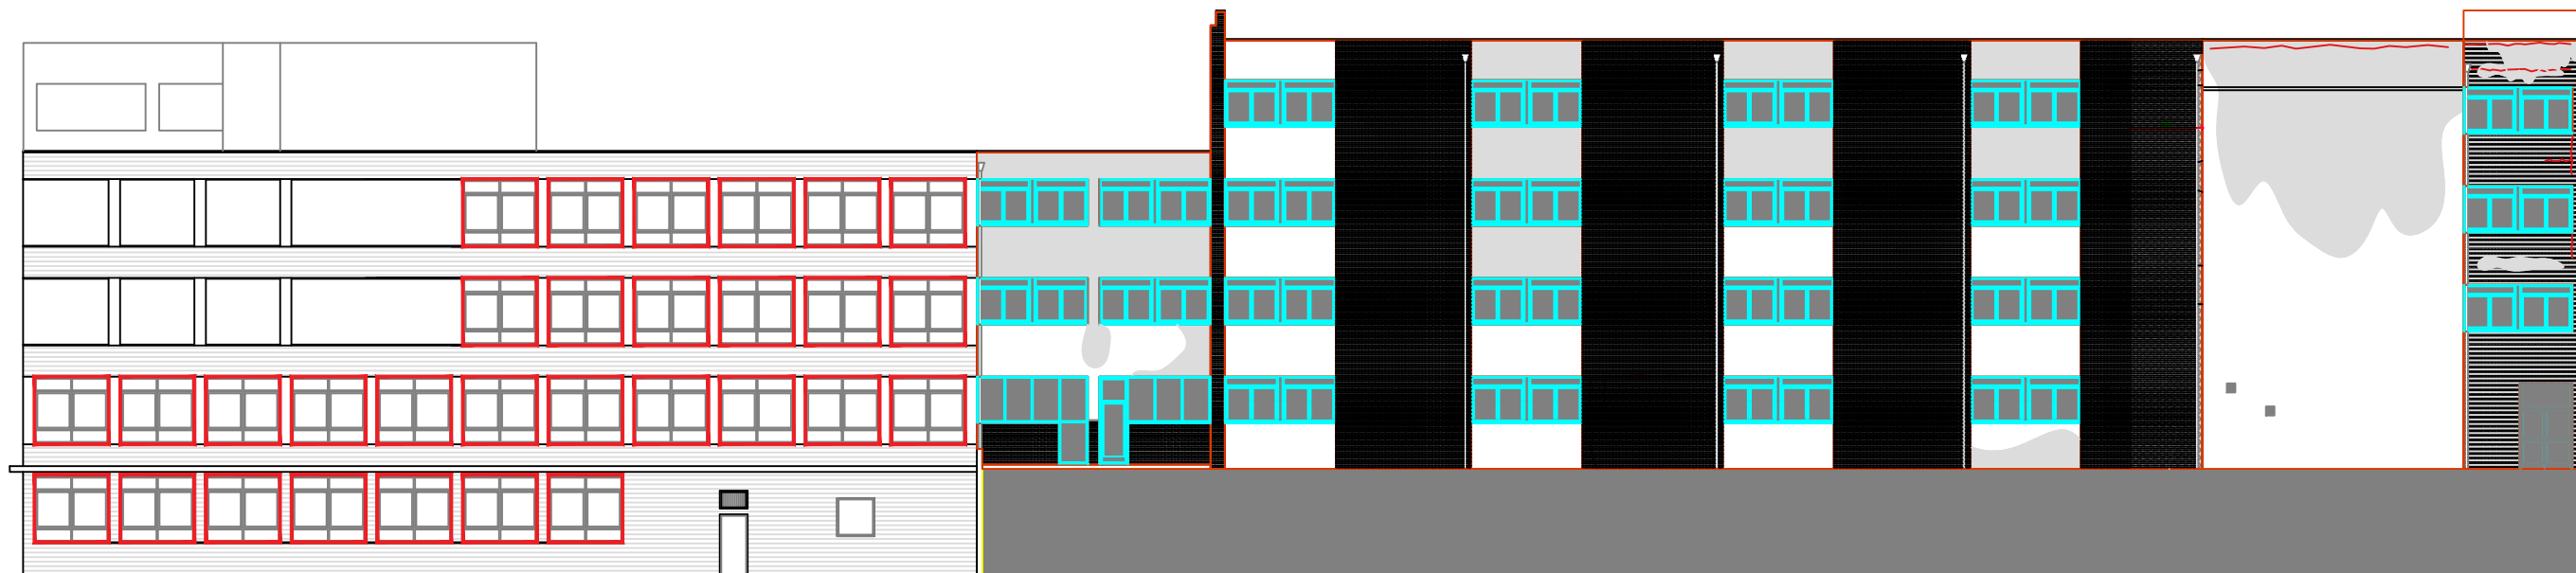
EUSKO JAURLARITZA



GOBIERNO VASCO

HEZKUNTZA SAILA

DEPARTAMENTO DE EDUCACIÓN



V6: 30 ud. (Arreglo o cambio de ventanas)

IPARMENDEBALDEKO ALTXAERA/ALZADO NOROESTE

IPARREKIALDEKO ALTXAERA/ALZADO NORESTE



V7: 15 ud. (Cambiar ventana)



V8: 5 ud. (Arreglo o cambio de ventana)



V9: 2 ud. (Arreglo o cambio de ventana)



V10: 1 ud. (Arreglo o cambio de ventana)



P2: 1 ud. (Cambiar puerta)

MEMORIA ESKAERA/SOLICITUD DE MEMORIA
AROTZERIA ETA FATXADEN BERRITZEA
RENOVACIÓN DE CARPINTERÍA Y FACHADAS
IES PIO BAROJA BHI - IRUN

U.T. GIPUZKOA - Andia 13 - 20004 DONOSTIA / SAN SEBASTIÁN
tel. 943 02 28 50 - Fax 943 02 28 51 - e-mail: huisgreg@euskadi.eus

D. XSA

PLANO / PLANO: 2
ALTXAERAK/ALZADOS

MAYO 2019ko MAIATZA

E: 1/250

EUSKO JAURLARITZA

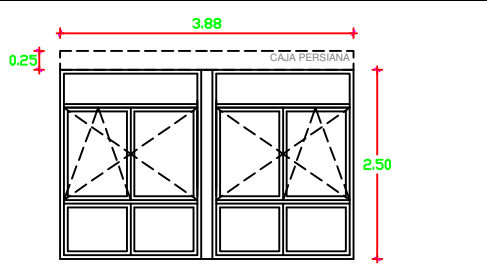
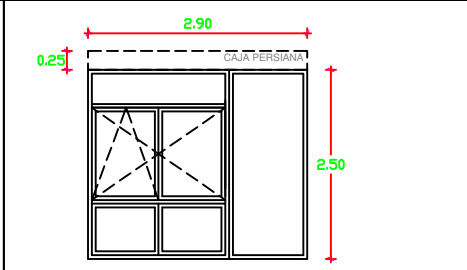
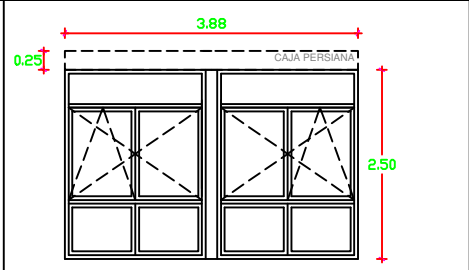
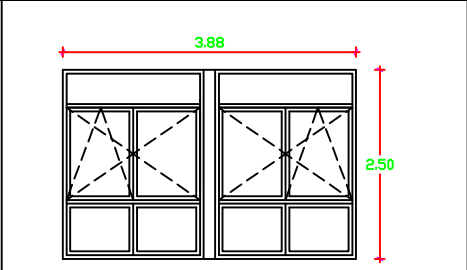
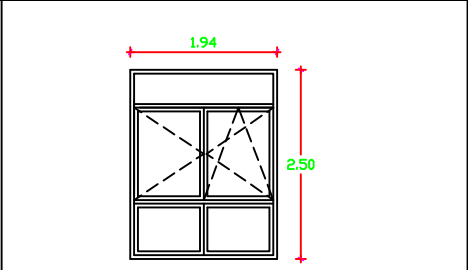
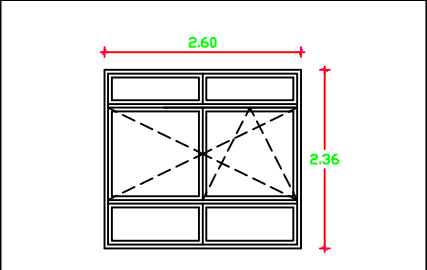


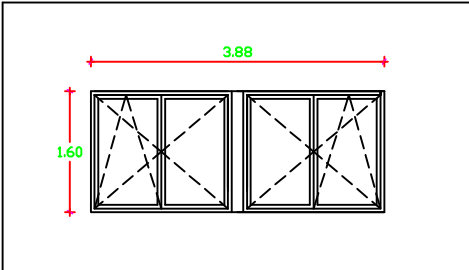
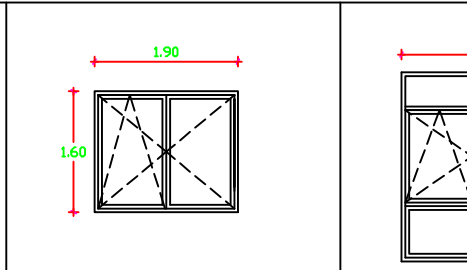
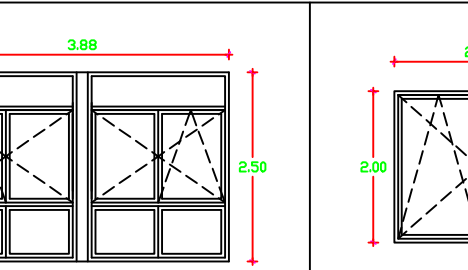
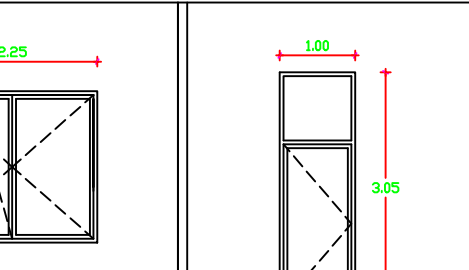
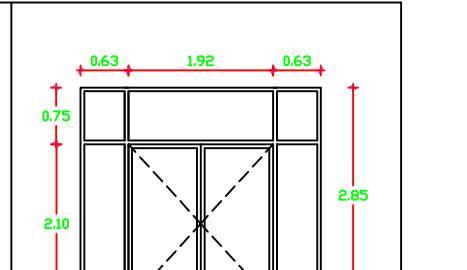
 
GOBIERNO VASCO

HEZKUNTZA SAILA

DEPARTAMENTO DE EDUCACIÓN

VENTANAS Y PUERTAS

 V1	 V2	 V3	 V4	 V5	 V6
- QUITAR LAMAS - CAMBIAR VENTANA - CAMBIAR PERSIANAS	- QUITAR LAMAS - CAMBIAR VENTANA - CAMBIAR PERSIANAS	- CAMBIAR VENTANA - CAMBIAR PERSIANAS	- CAMBIAR VENTANA - NO HACE FALTA PERSIANA	- CAMBIAR VENTANA - NO HACE FALTA PERSIANA	- ARREGLO O CAMBIO DE VENTANA

 V7	 V8	 V9	 V10	 P1	 P2
- CAMBIAR VENTANA - NO HACE FALTA PERSIANA	- ARREGLO O CAMBIO DE VENTANA	- ARREGLO O CAMBIO DE VENTANA	- ARREGLO O CAMBIO DE VENTANA	- CAMBIAR PUERTA	- CAMBIAR PUERTA