


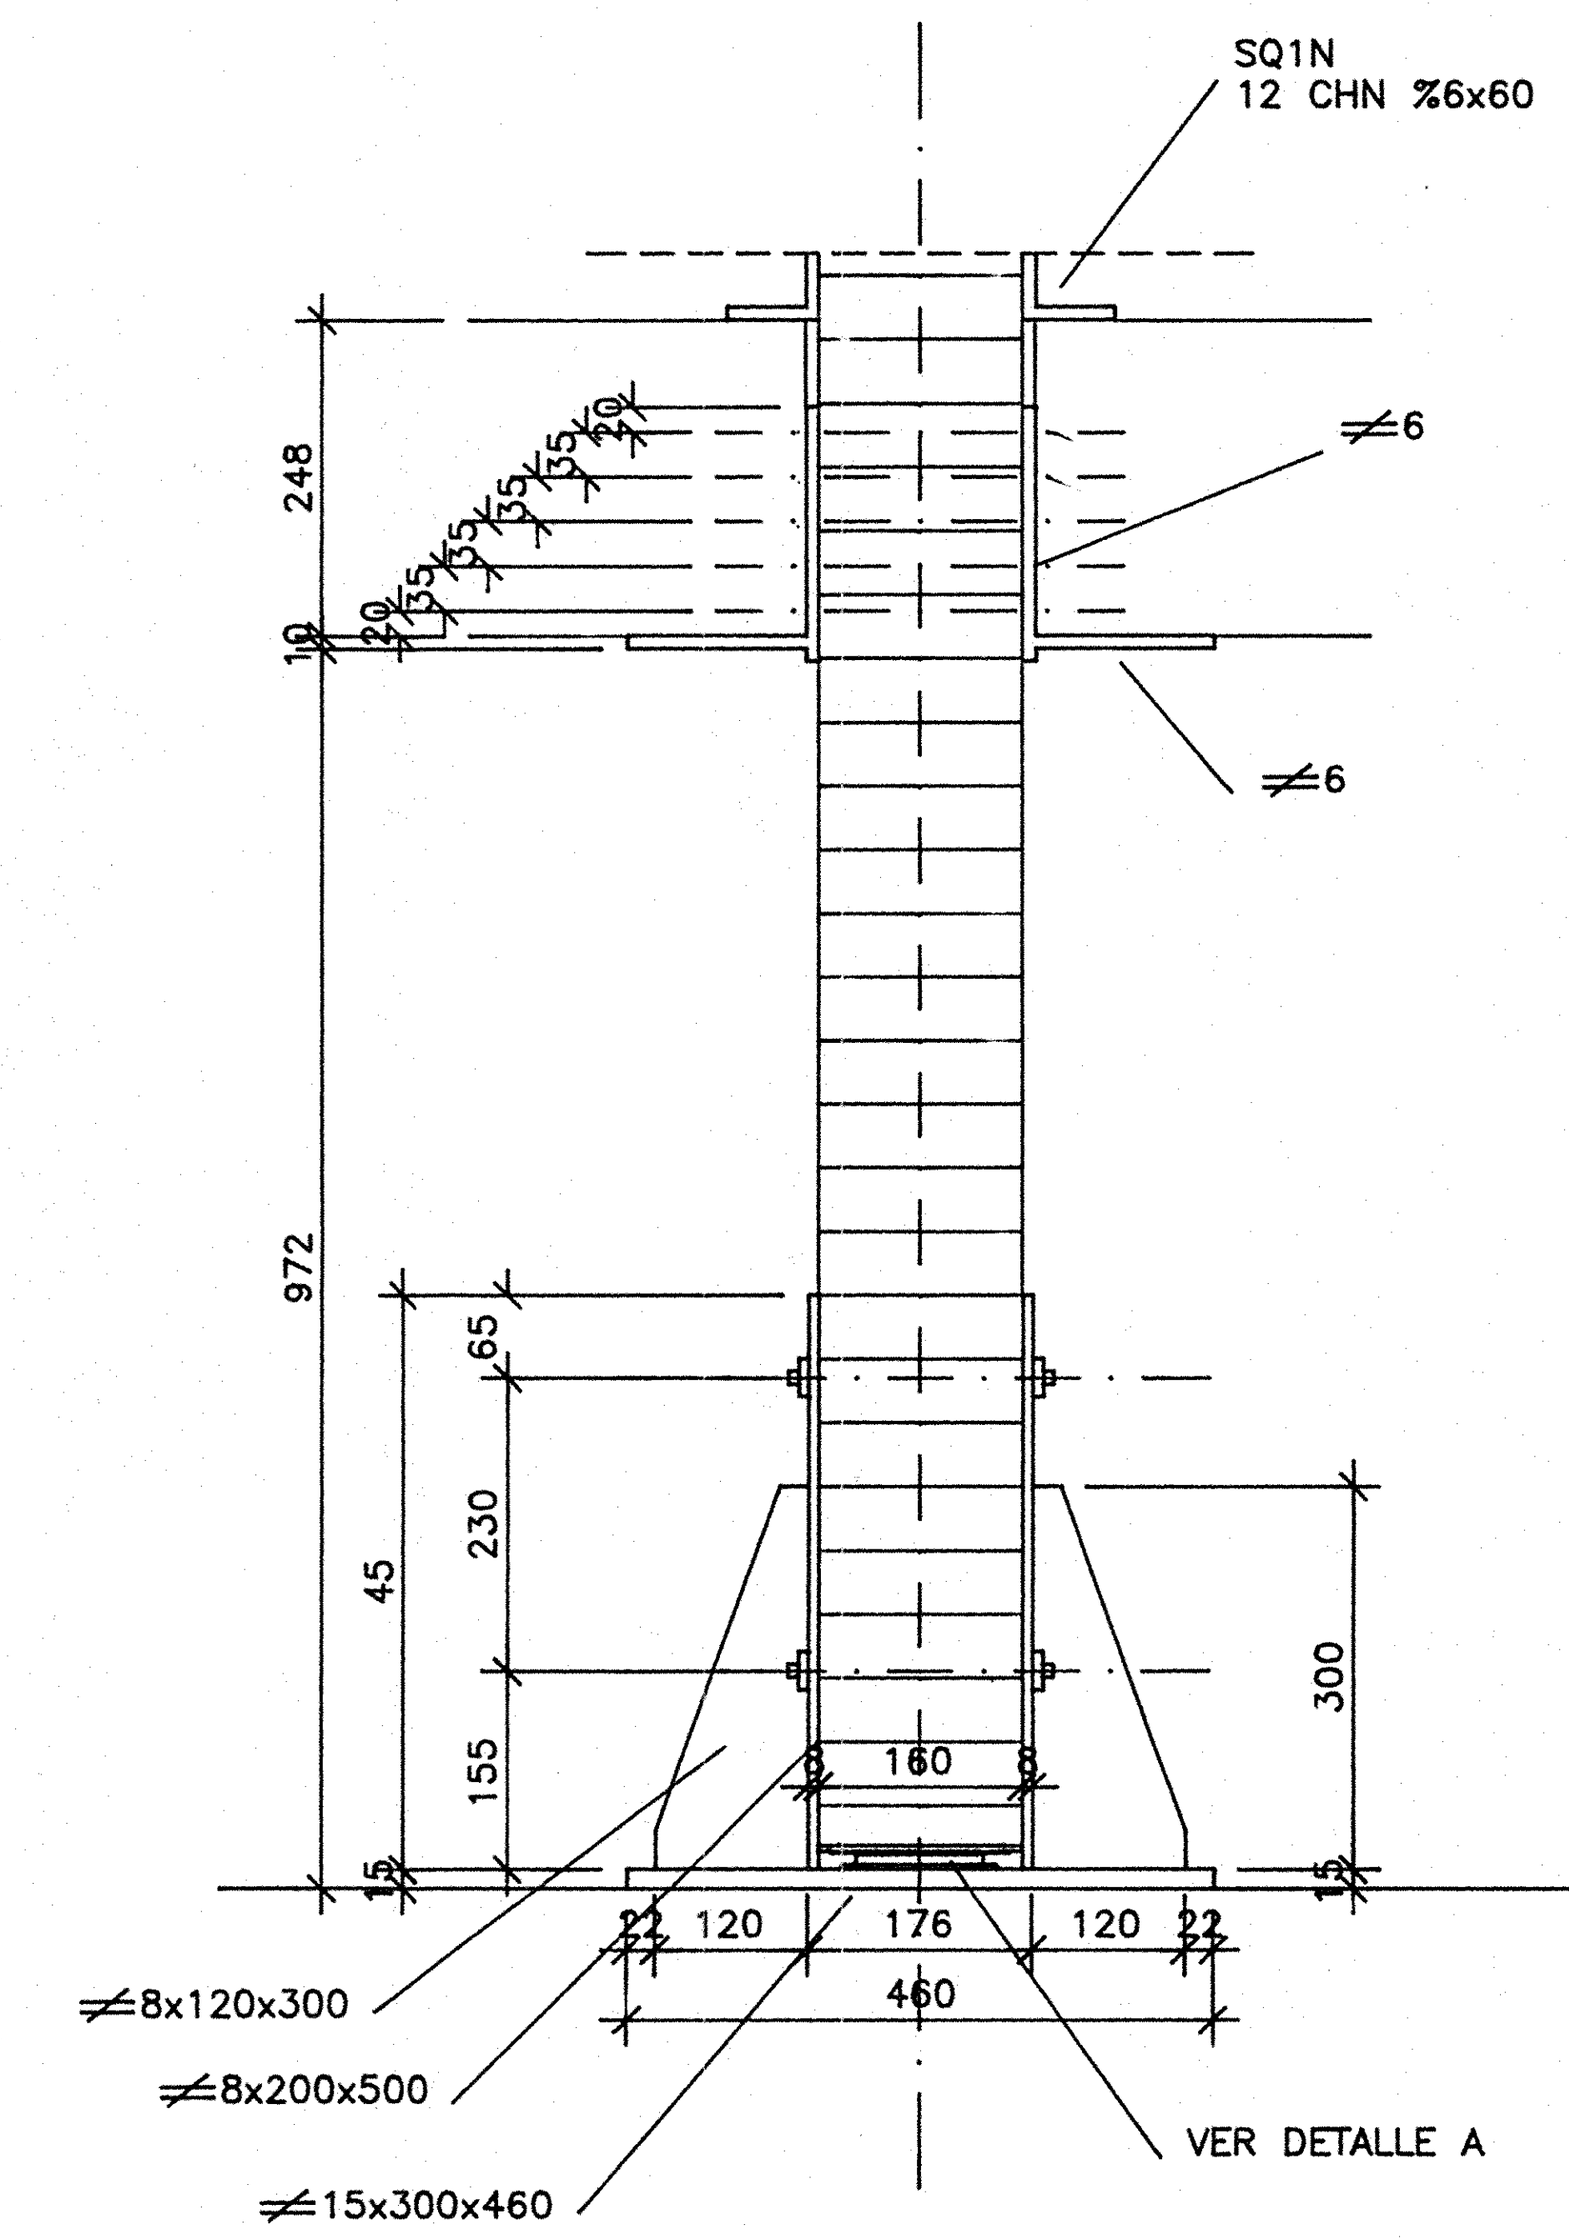


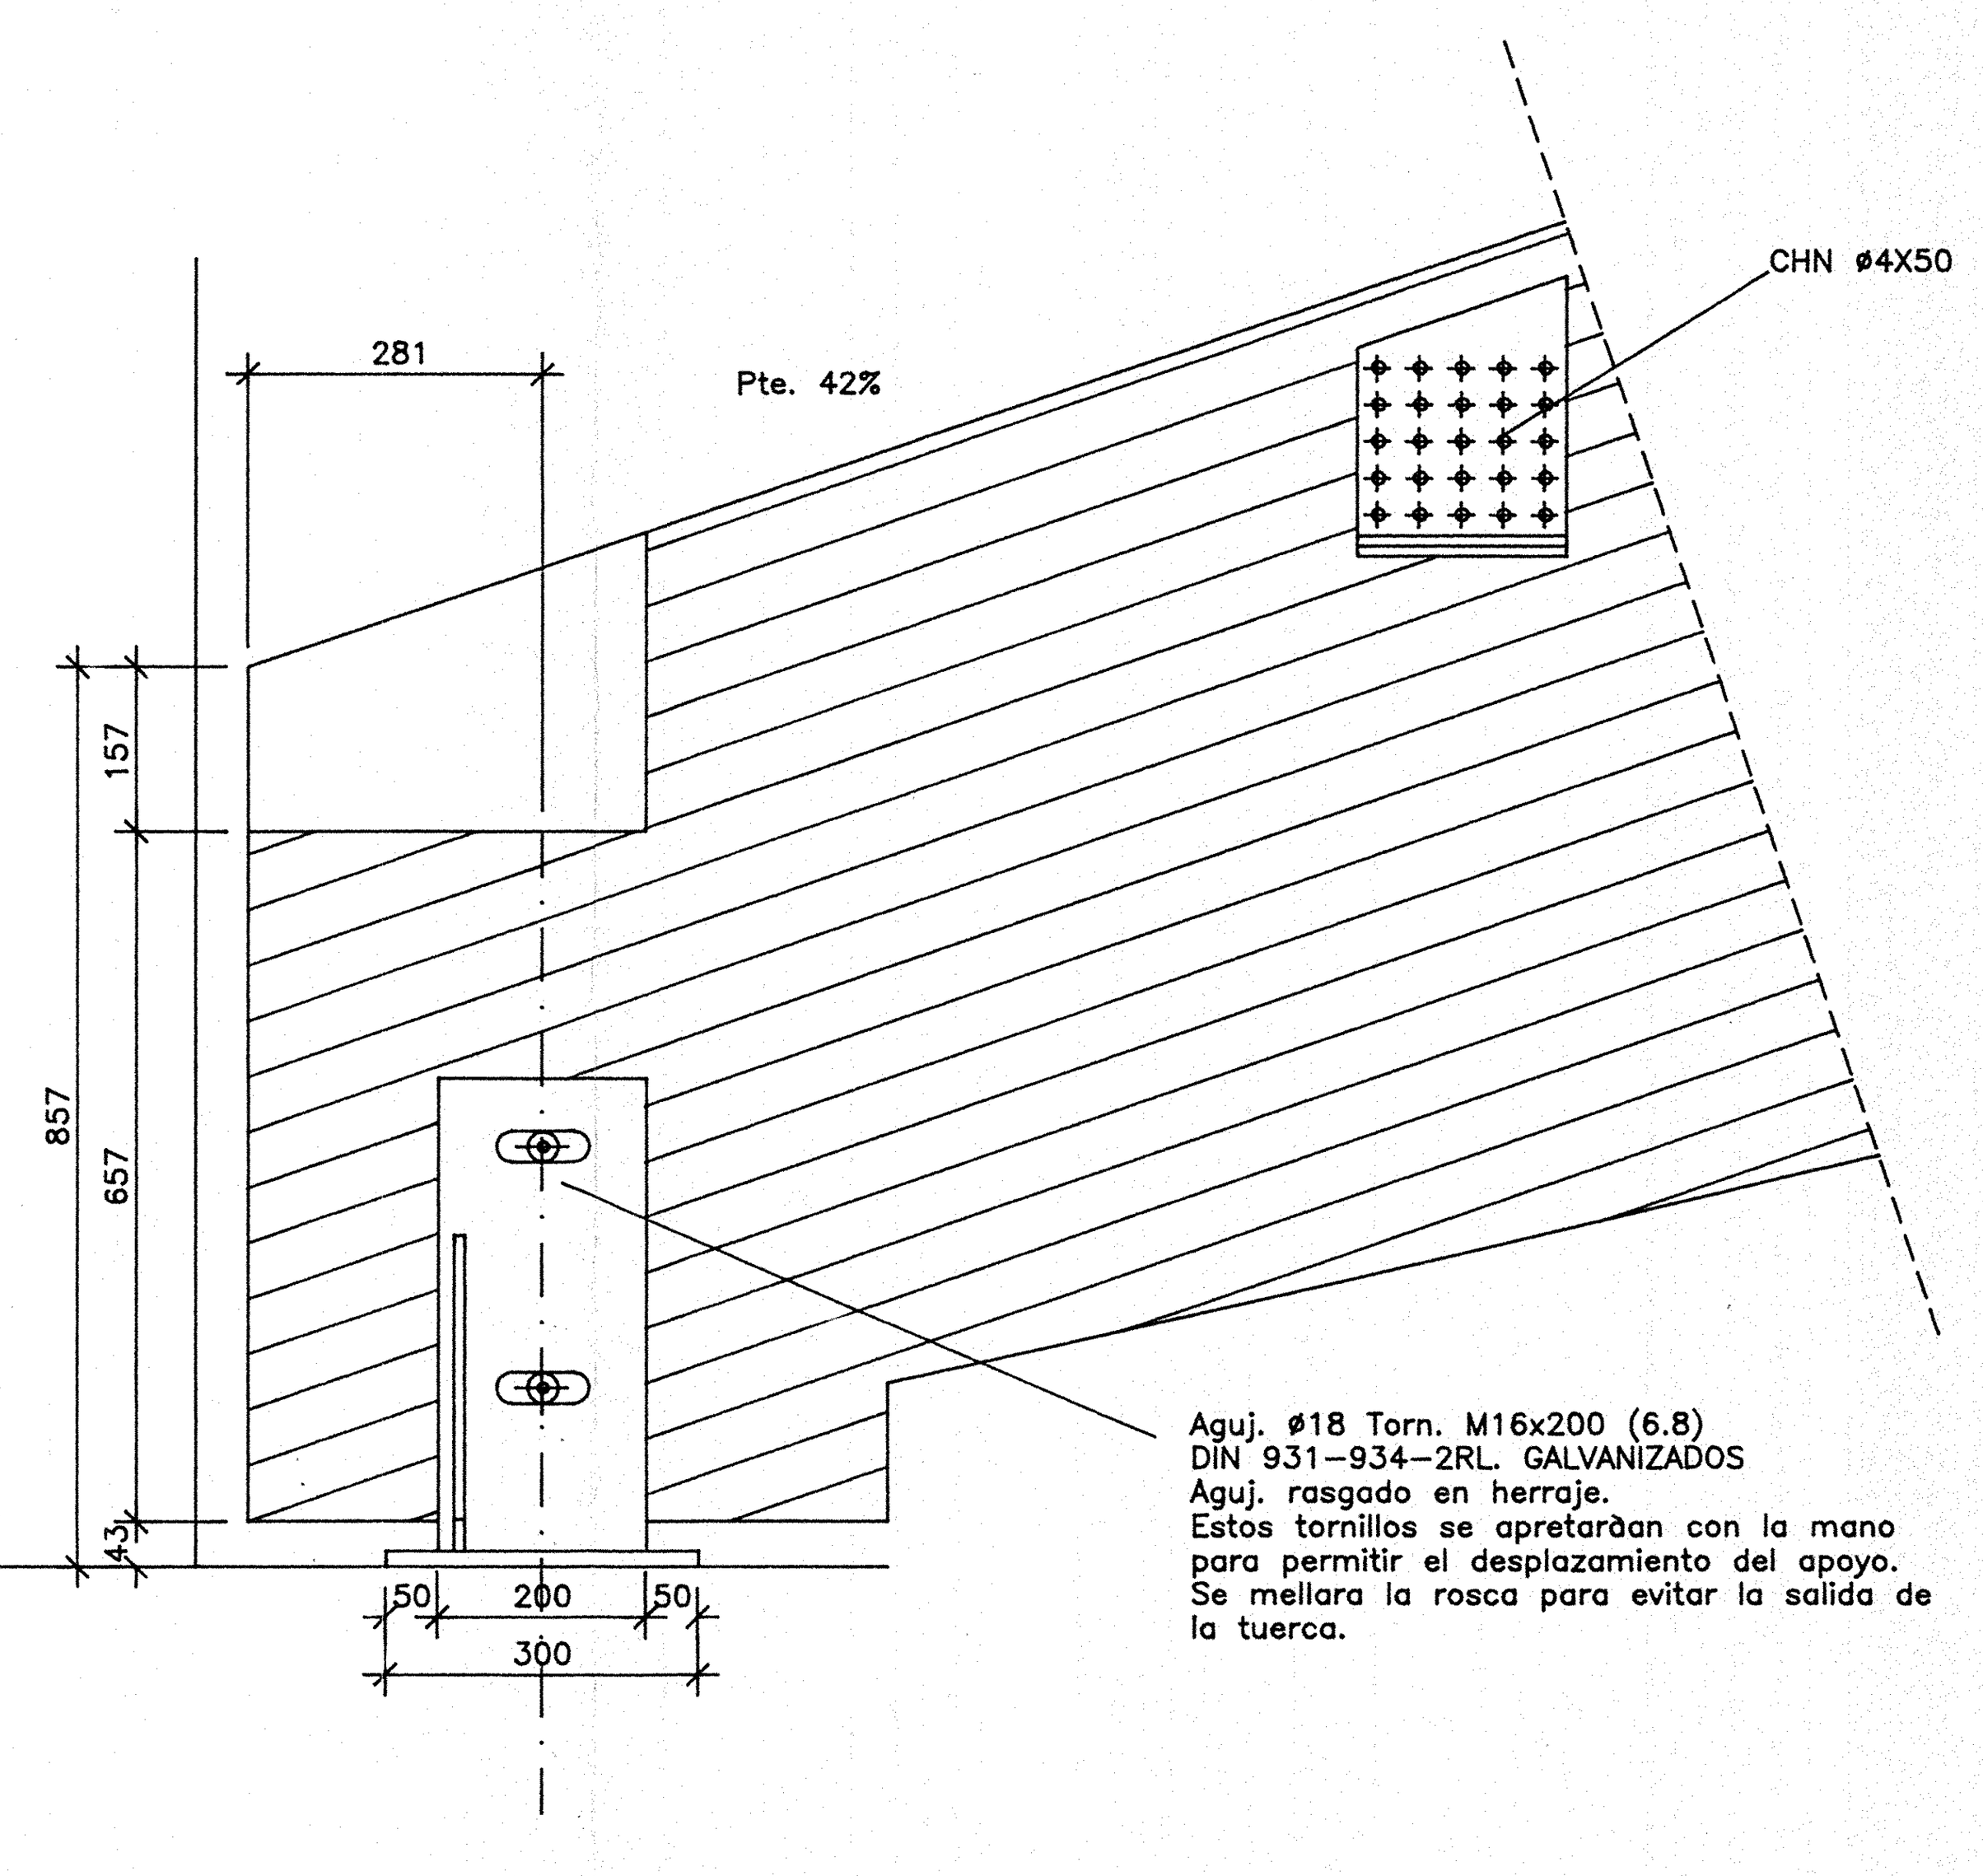

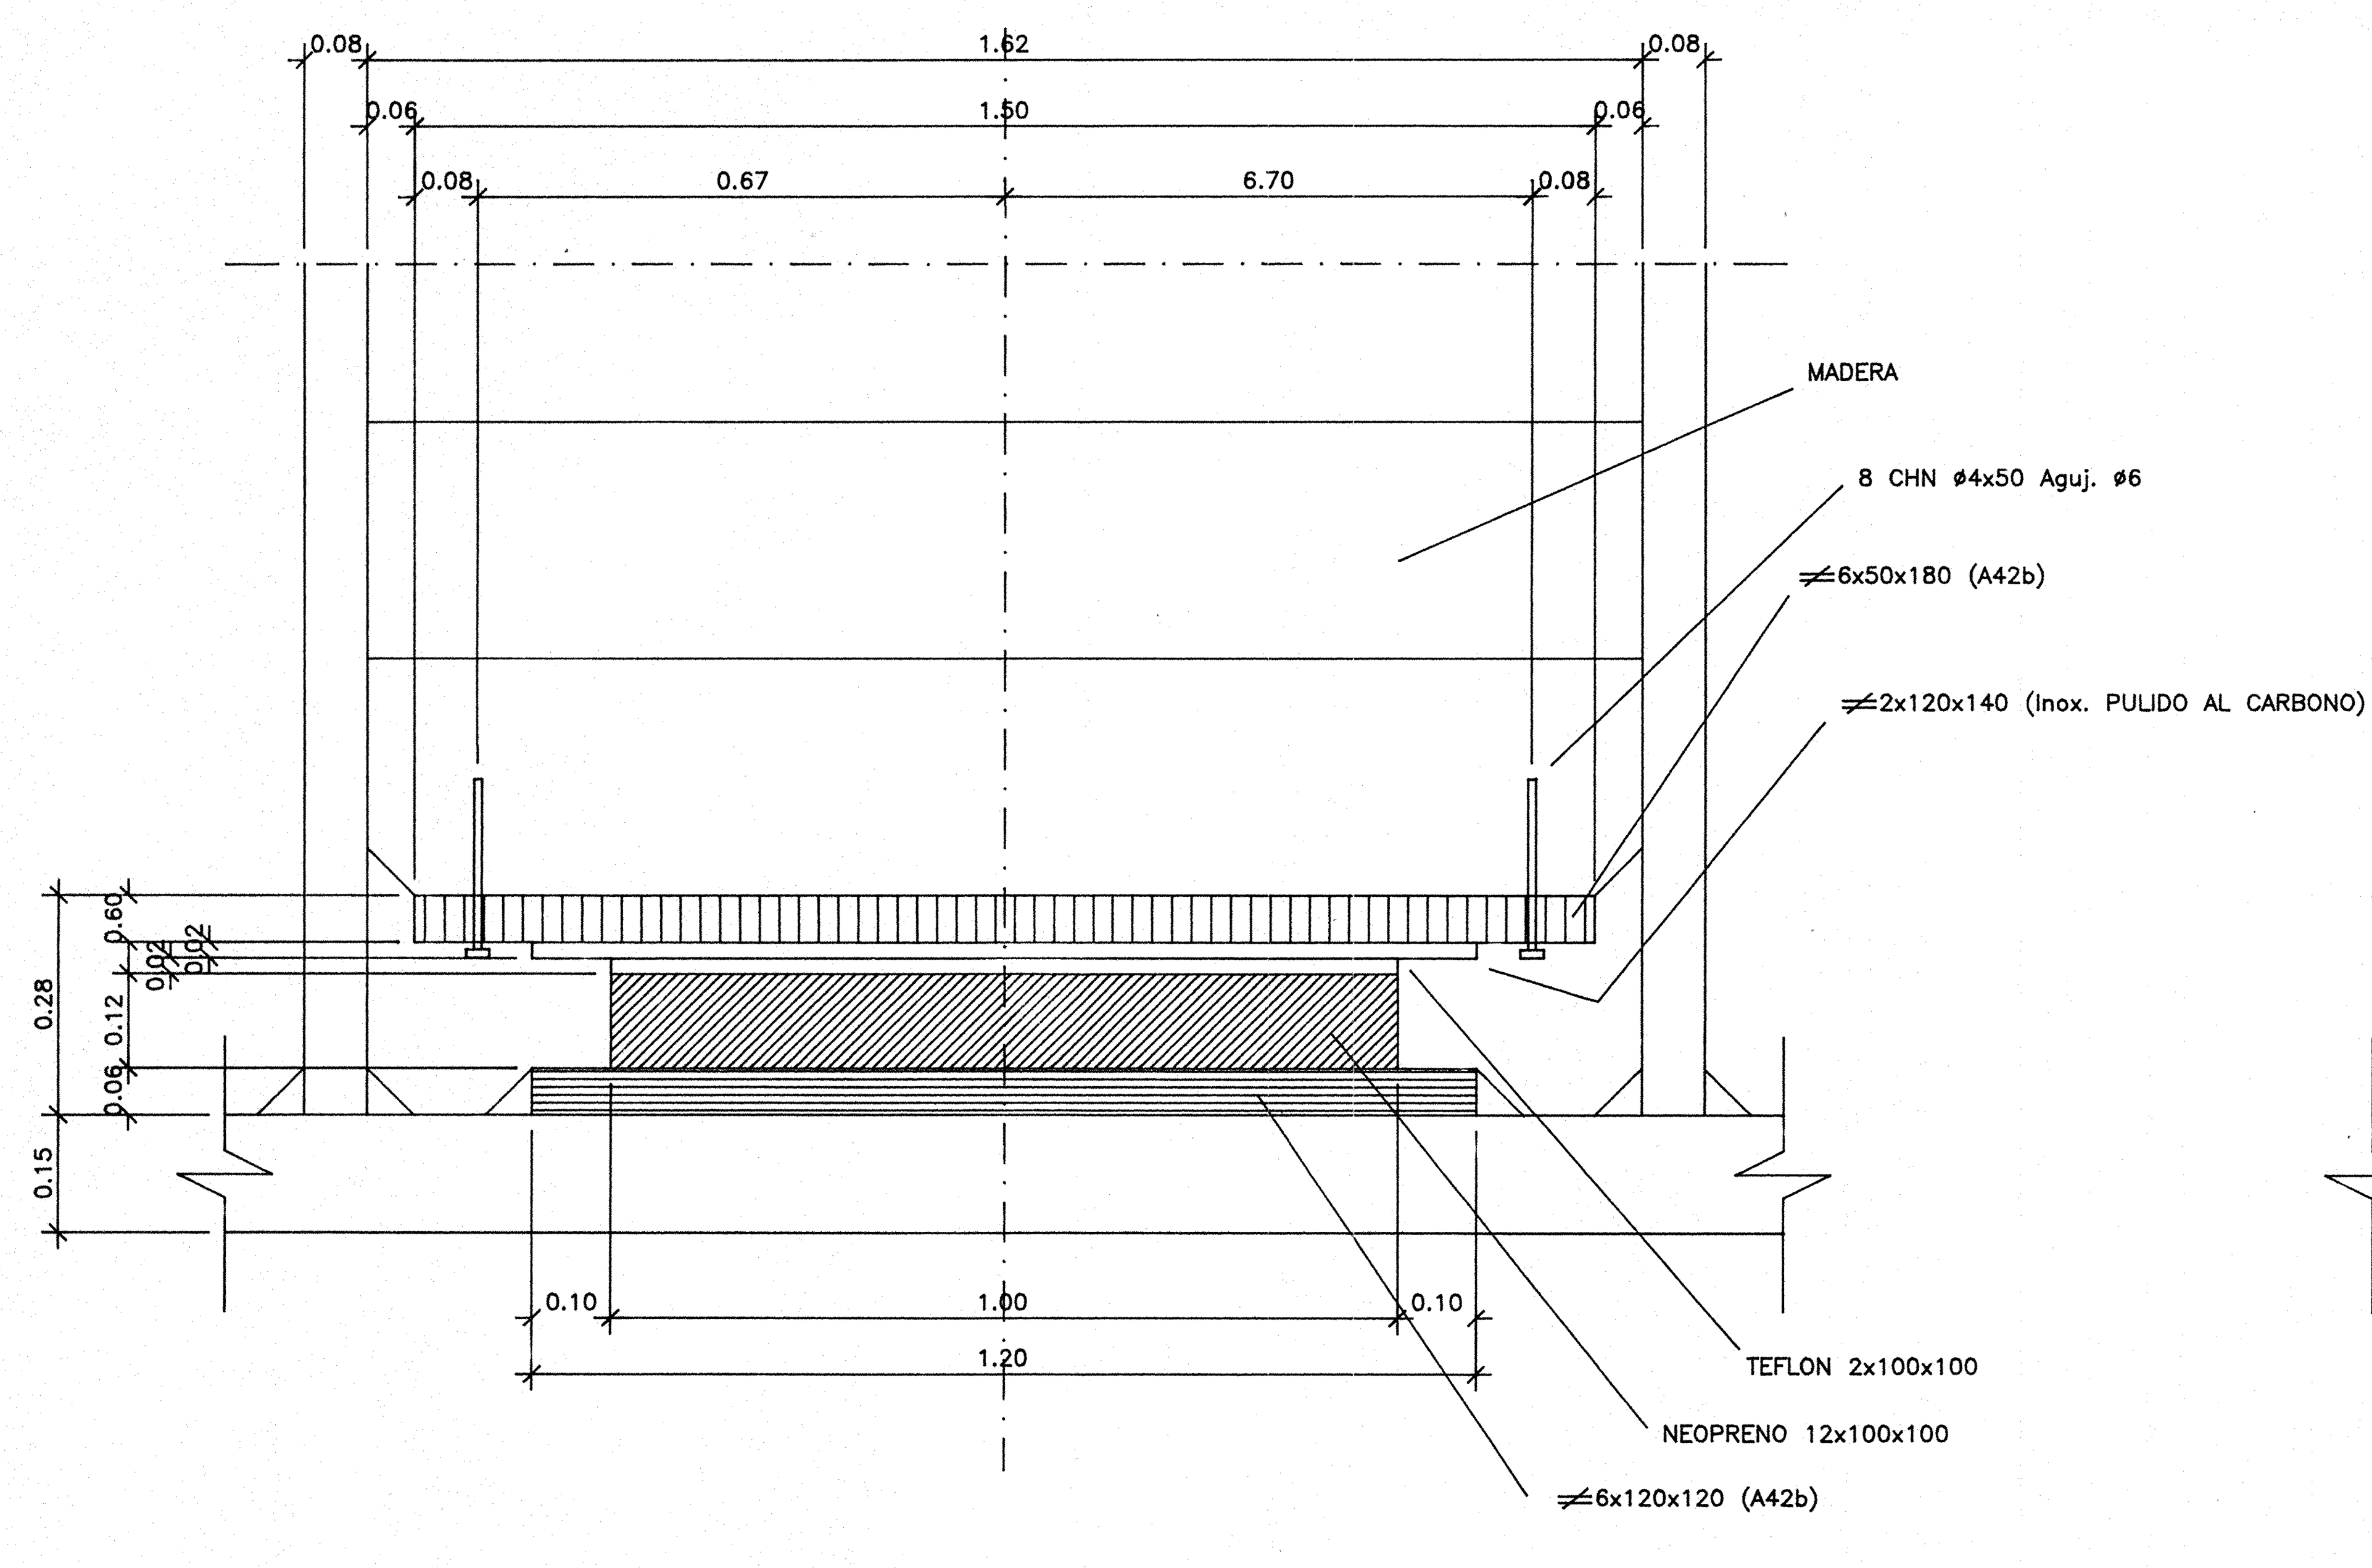

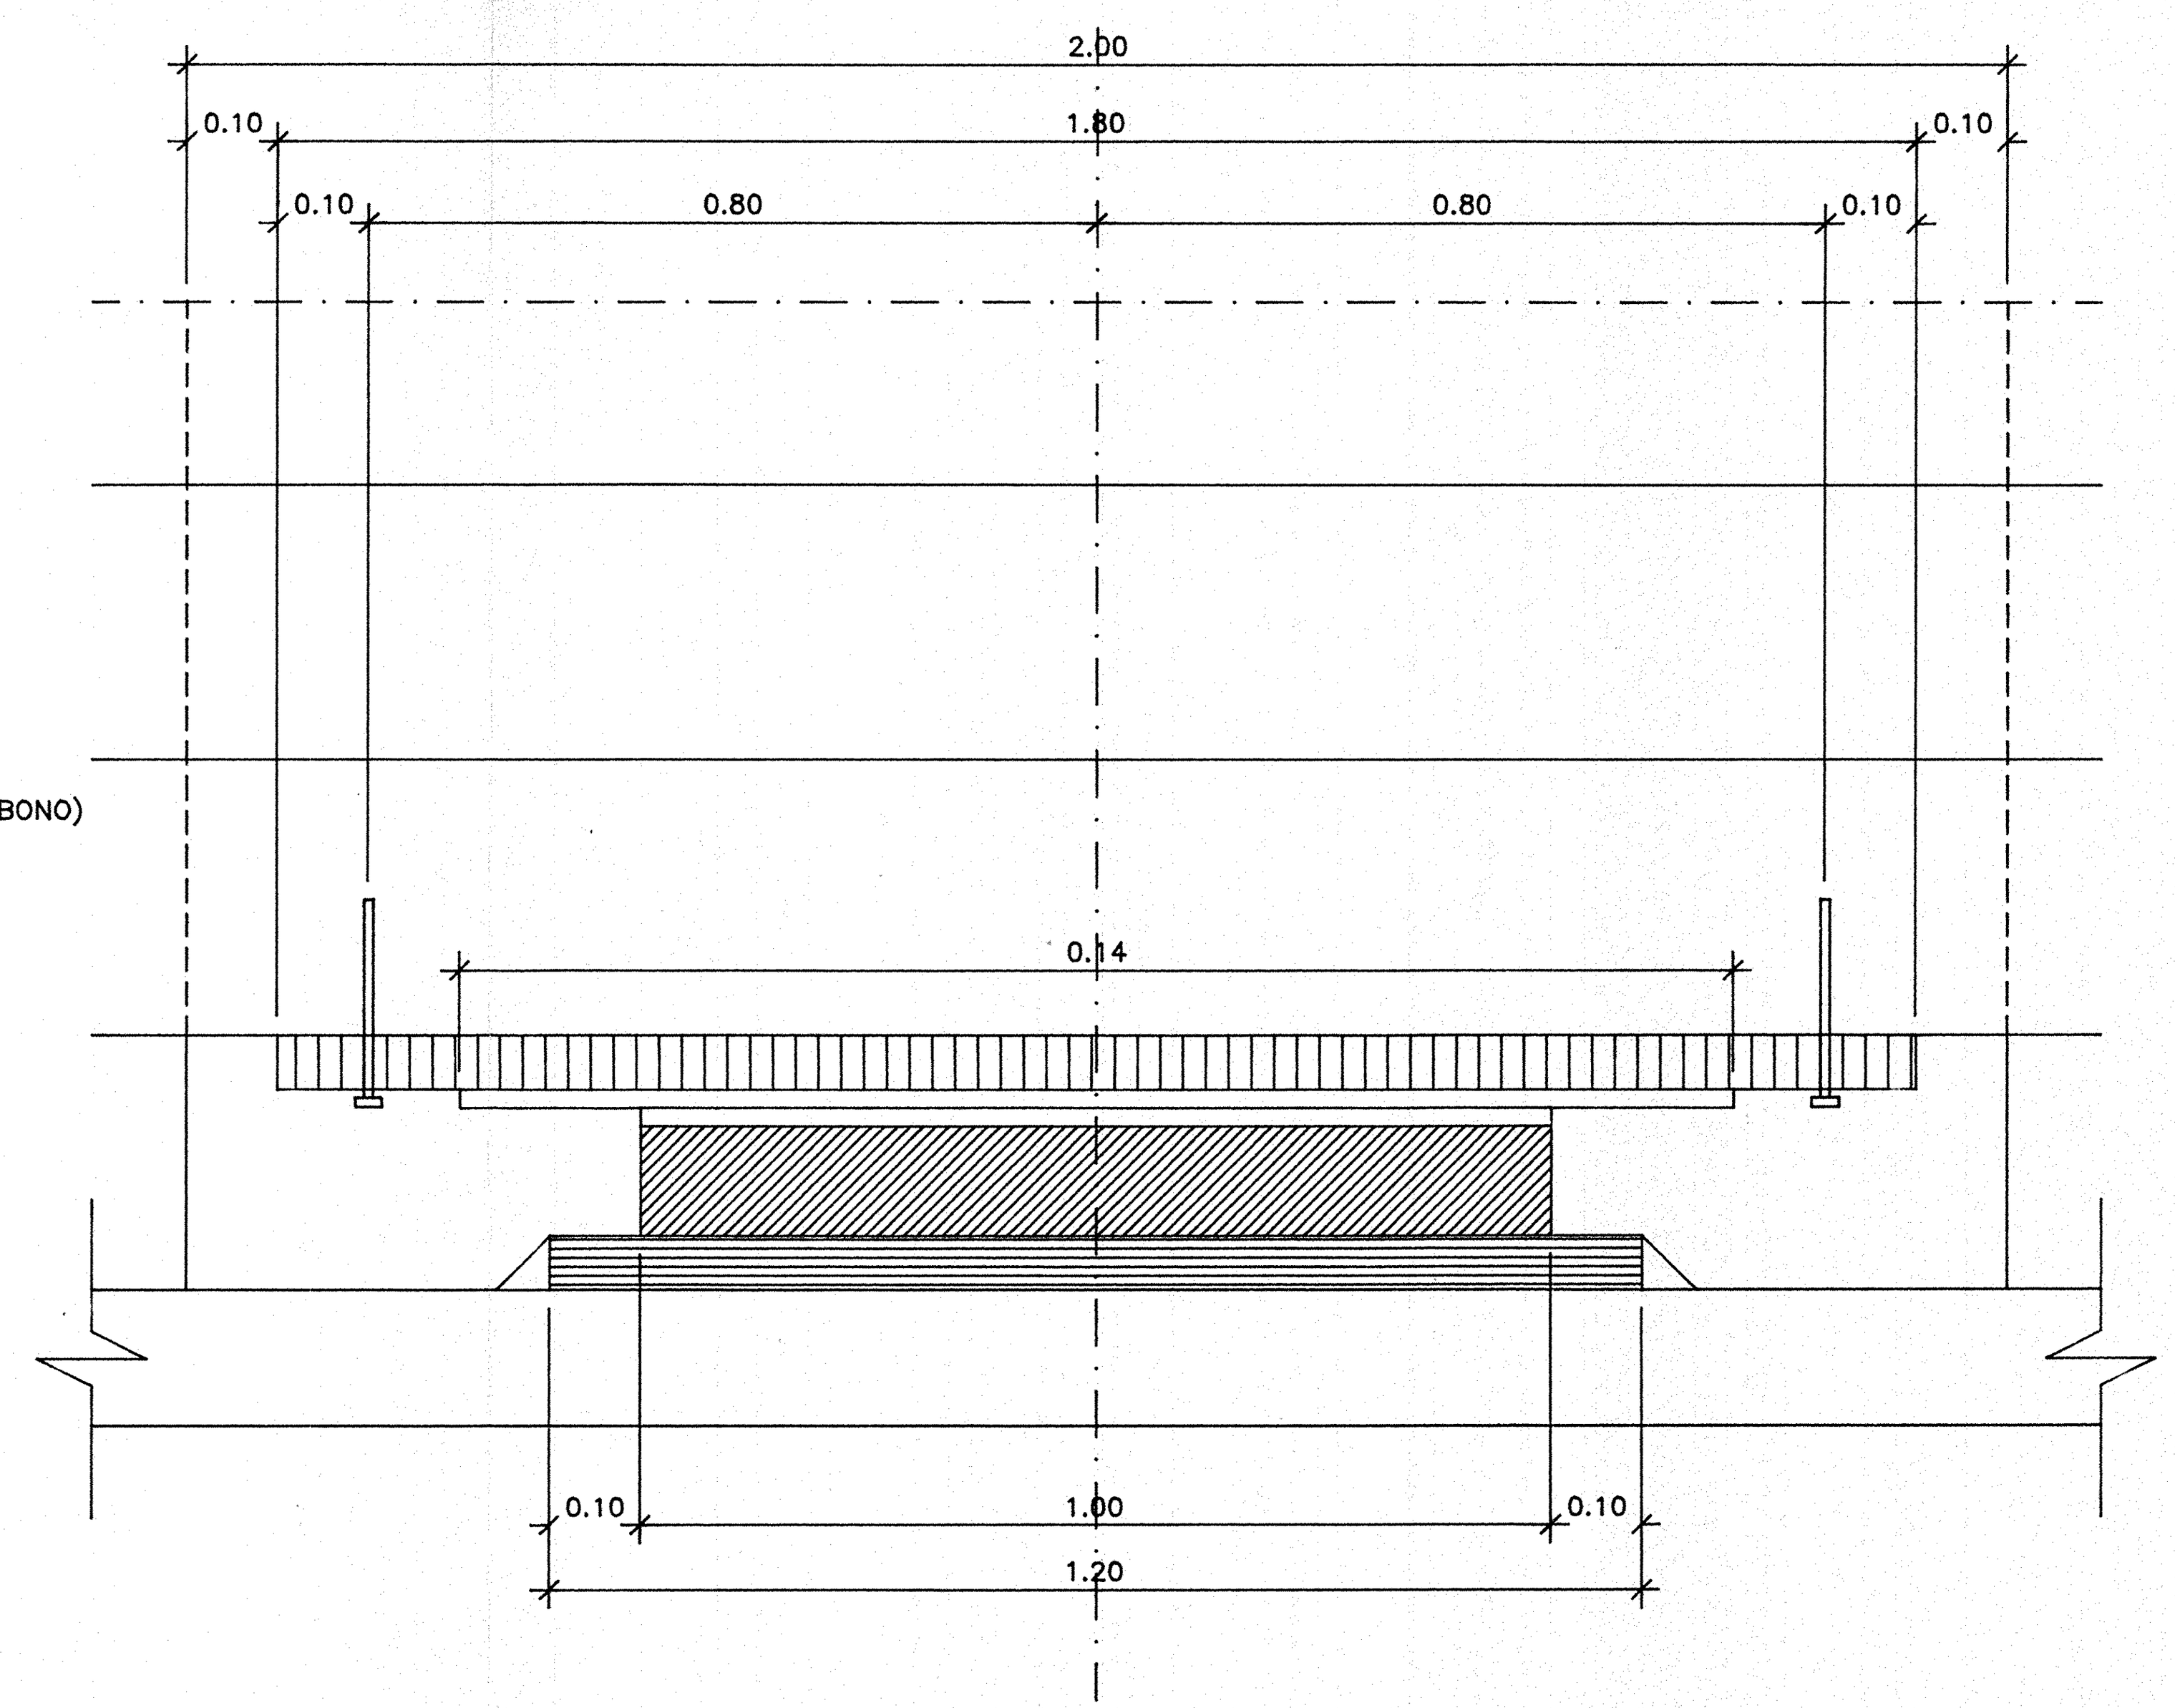

PROYECTO

CUBIERTA DE FRONTON

PROIEKTUA

EMPLAZAMIENTO PLAZA DE LA IGLESIA
GORLIZ–BIZKAIA

KOKAPENA

PLANO

ESTRUCTURA PROPUESTA DETALLES

IRUDIA

ESCALA	FECHA	N.PLANO
ESKALA	OCT–96 DATA	10 ZENBAKIA

ARQUITECTO
ALBERTO ZULUETA GOIENETXEA ARKITEKTOA

PROMOTOR
GORLIZKO UDALA JABEA

ALMIKE KALEA 7 ENTREPLANTA. 48370 BERMEO BIZKAIA. Tlfn. 94–6885115.