


LEYENDA

- 1 Fresado hormigon
+ AC8 surf D
- 2 Demolicion hormigon
+ ZA20+AC8 surf D
- 3 Fresado superficial
en capa delgada
+ AC8 surf D

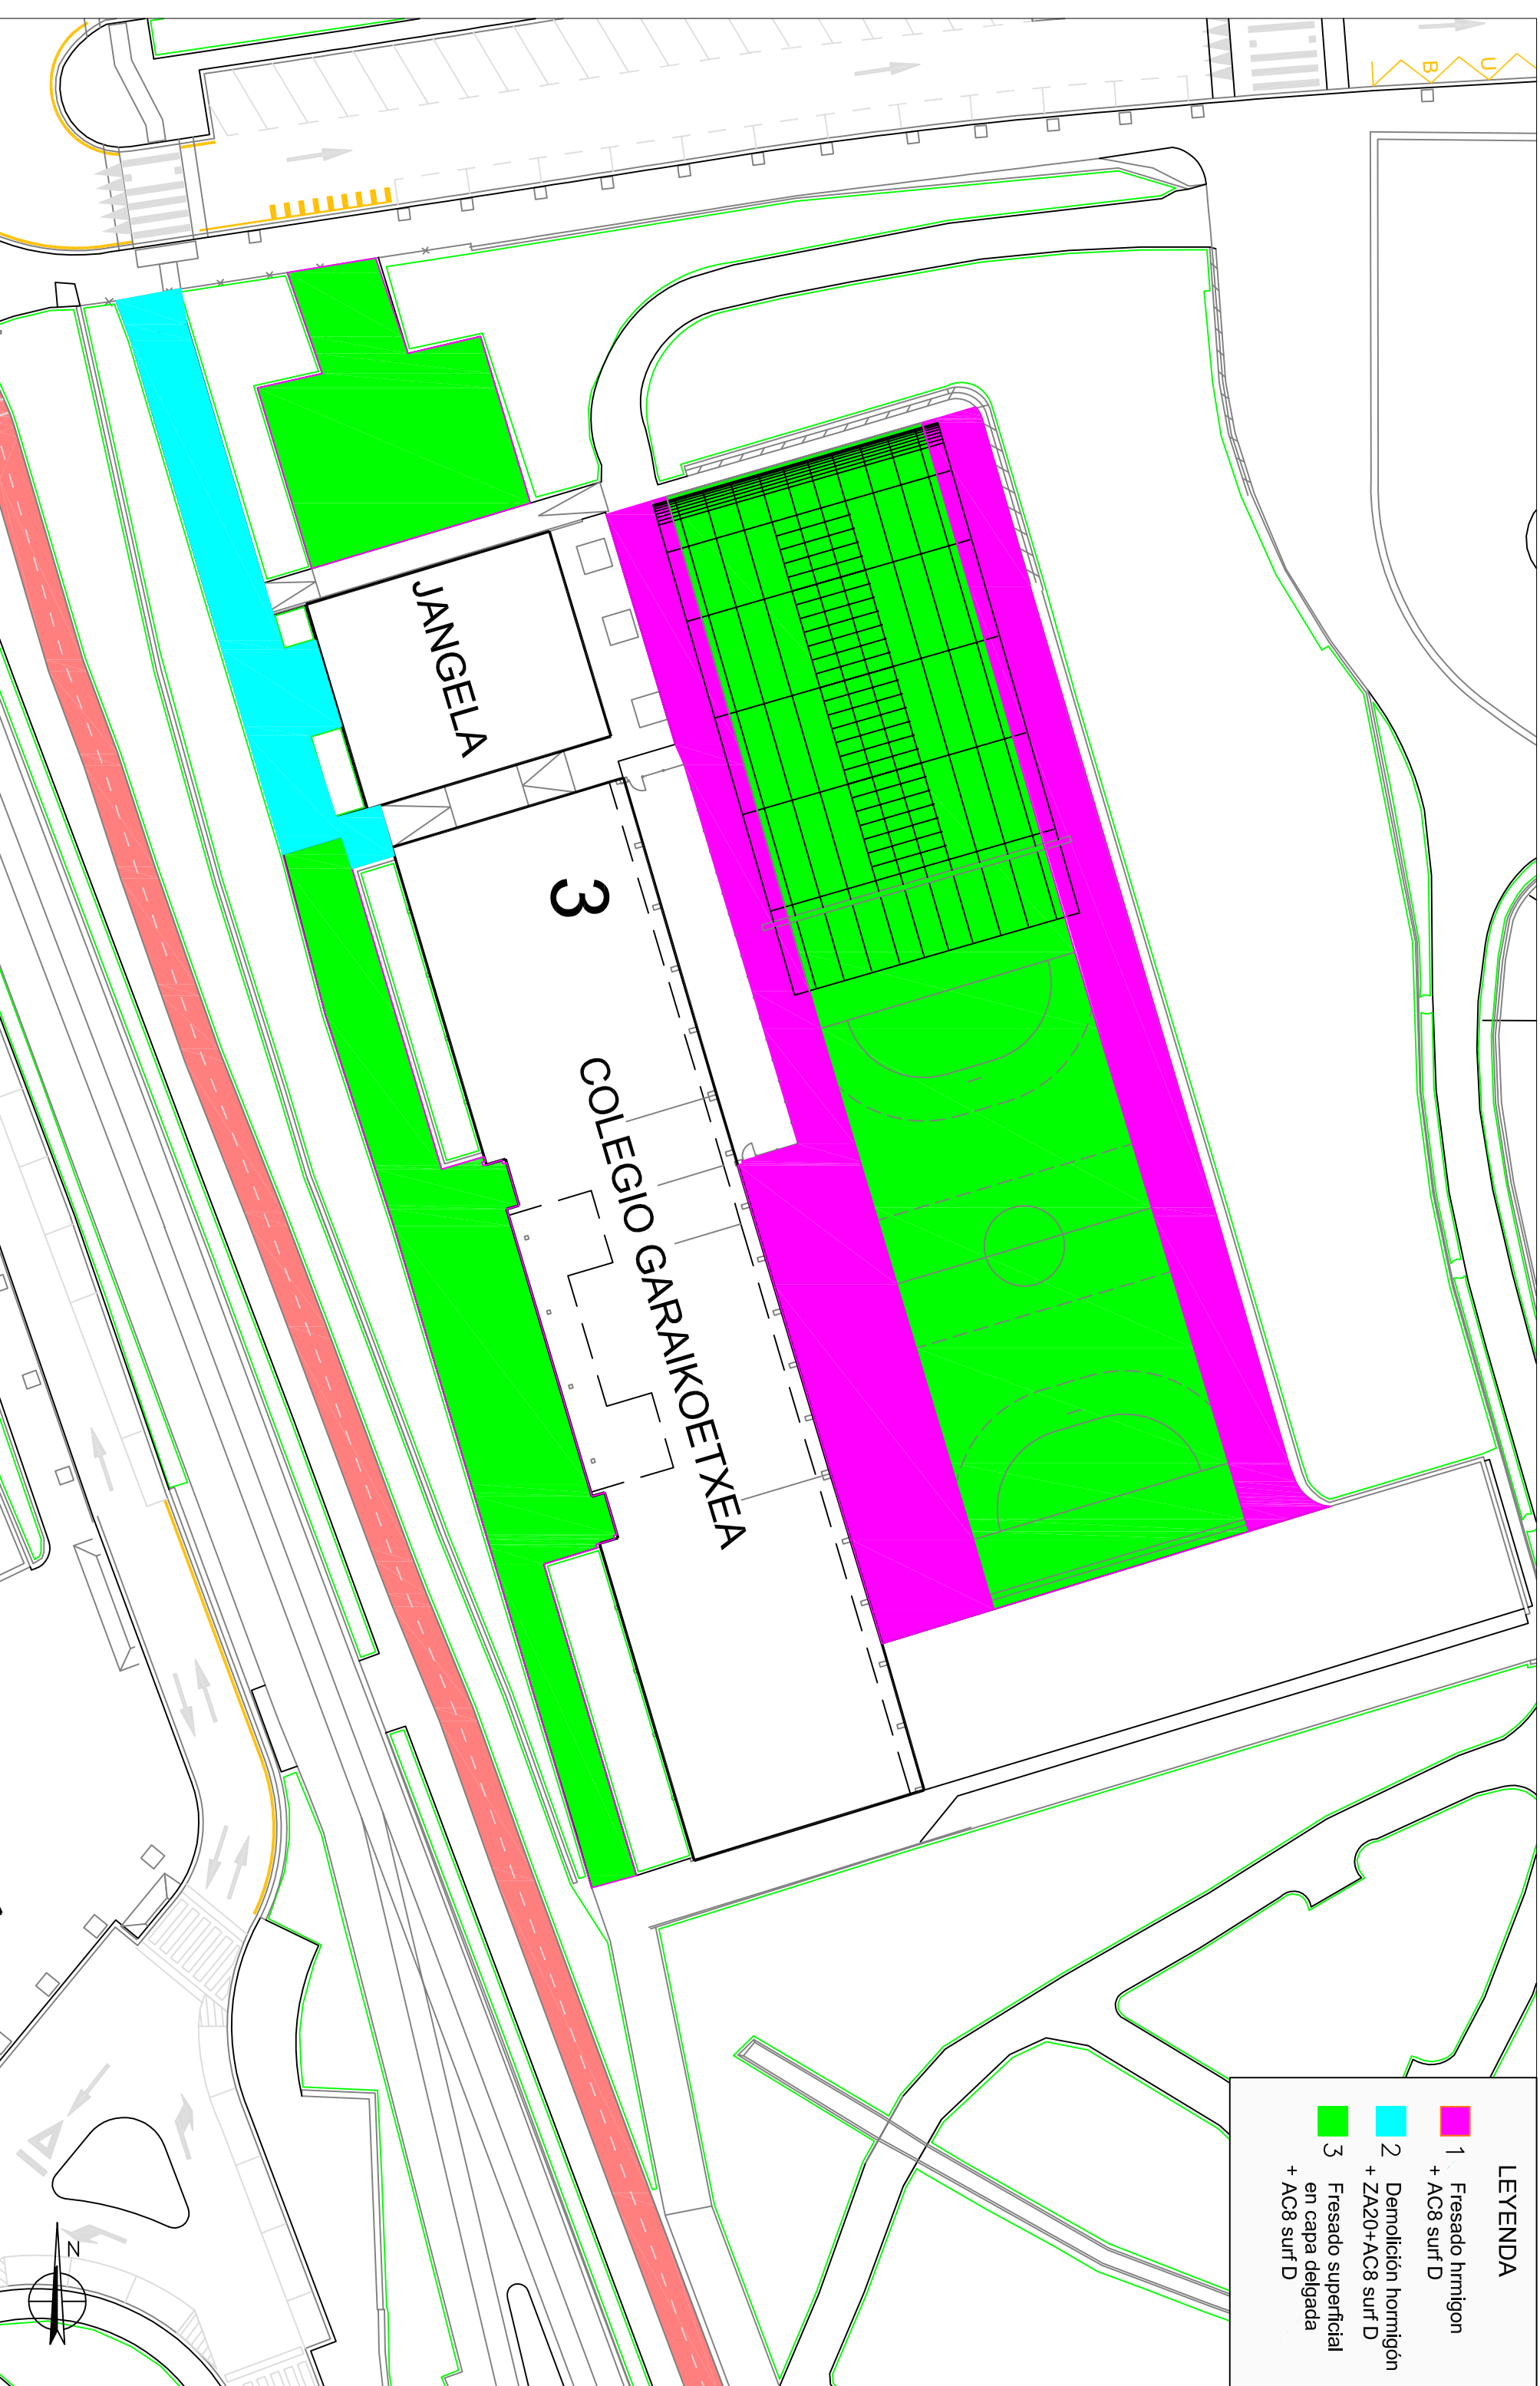

ERAGILEA / PROMOTOR



LASARTE-ORIA
UDALA-AYUNTAMIENTO

OBRAK ETA ZERBITZUAK
OBRAS Y SERVICIOS

PROIEKTUA / PROYECTO

2024-ko ASFALTATZE PROIEKTUA
PROYECTO ASFALTADO 2024

PLANOA / PLANO

PROIEKTATUKO EGOERA. GARAIKOETXEA IKASTETXEA
ESTADO PROYECTADO.

DATA

AGOSTO-2024
2024-ABUZTUA

FECHA

ESKALA

1/400

ESKALA

01

PLANO ZK.

01

PLANO