

LEYENDA

1

Fresado superficial
+ rodadura AC16

2


Fresado profundo
+ AC22+AC16

3

Baldosa pododáctil
botones

4

Baldosa pododáctil
direccional

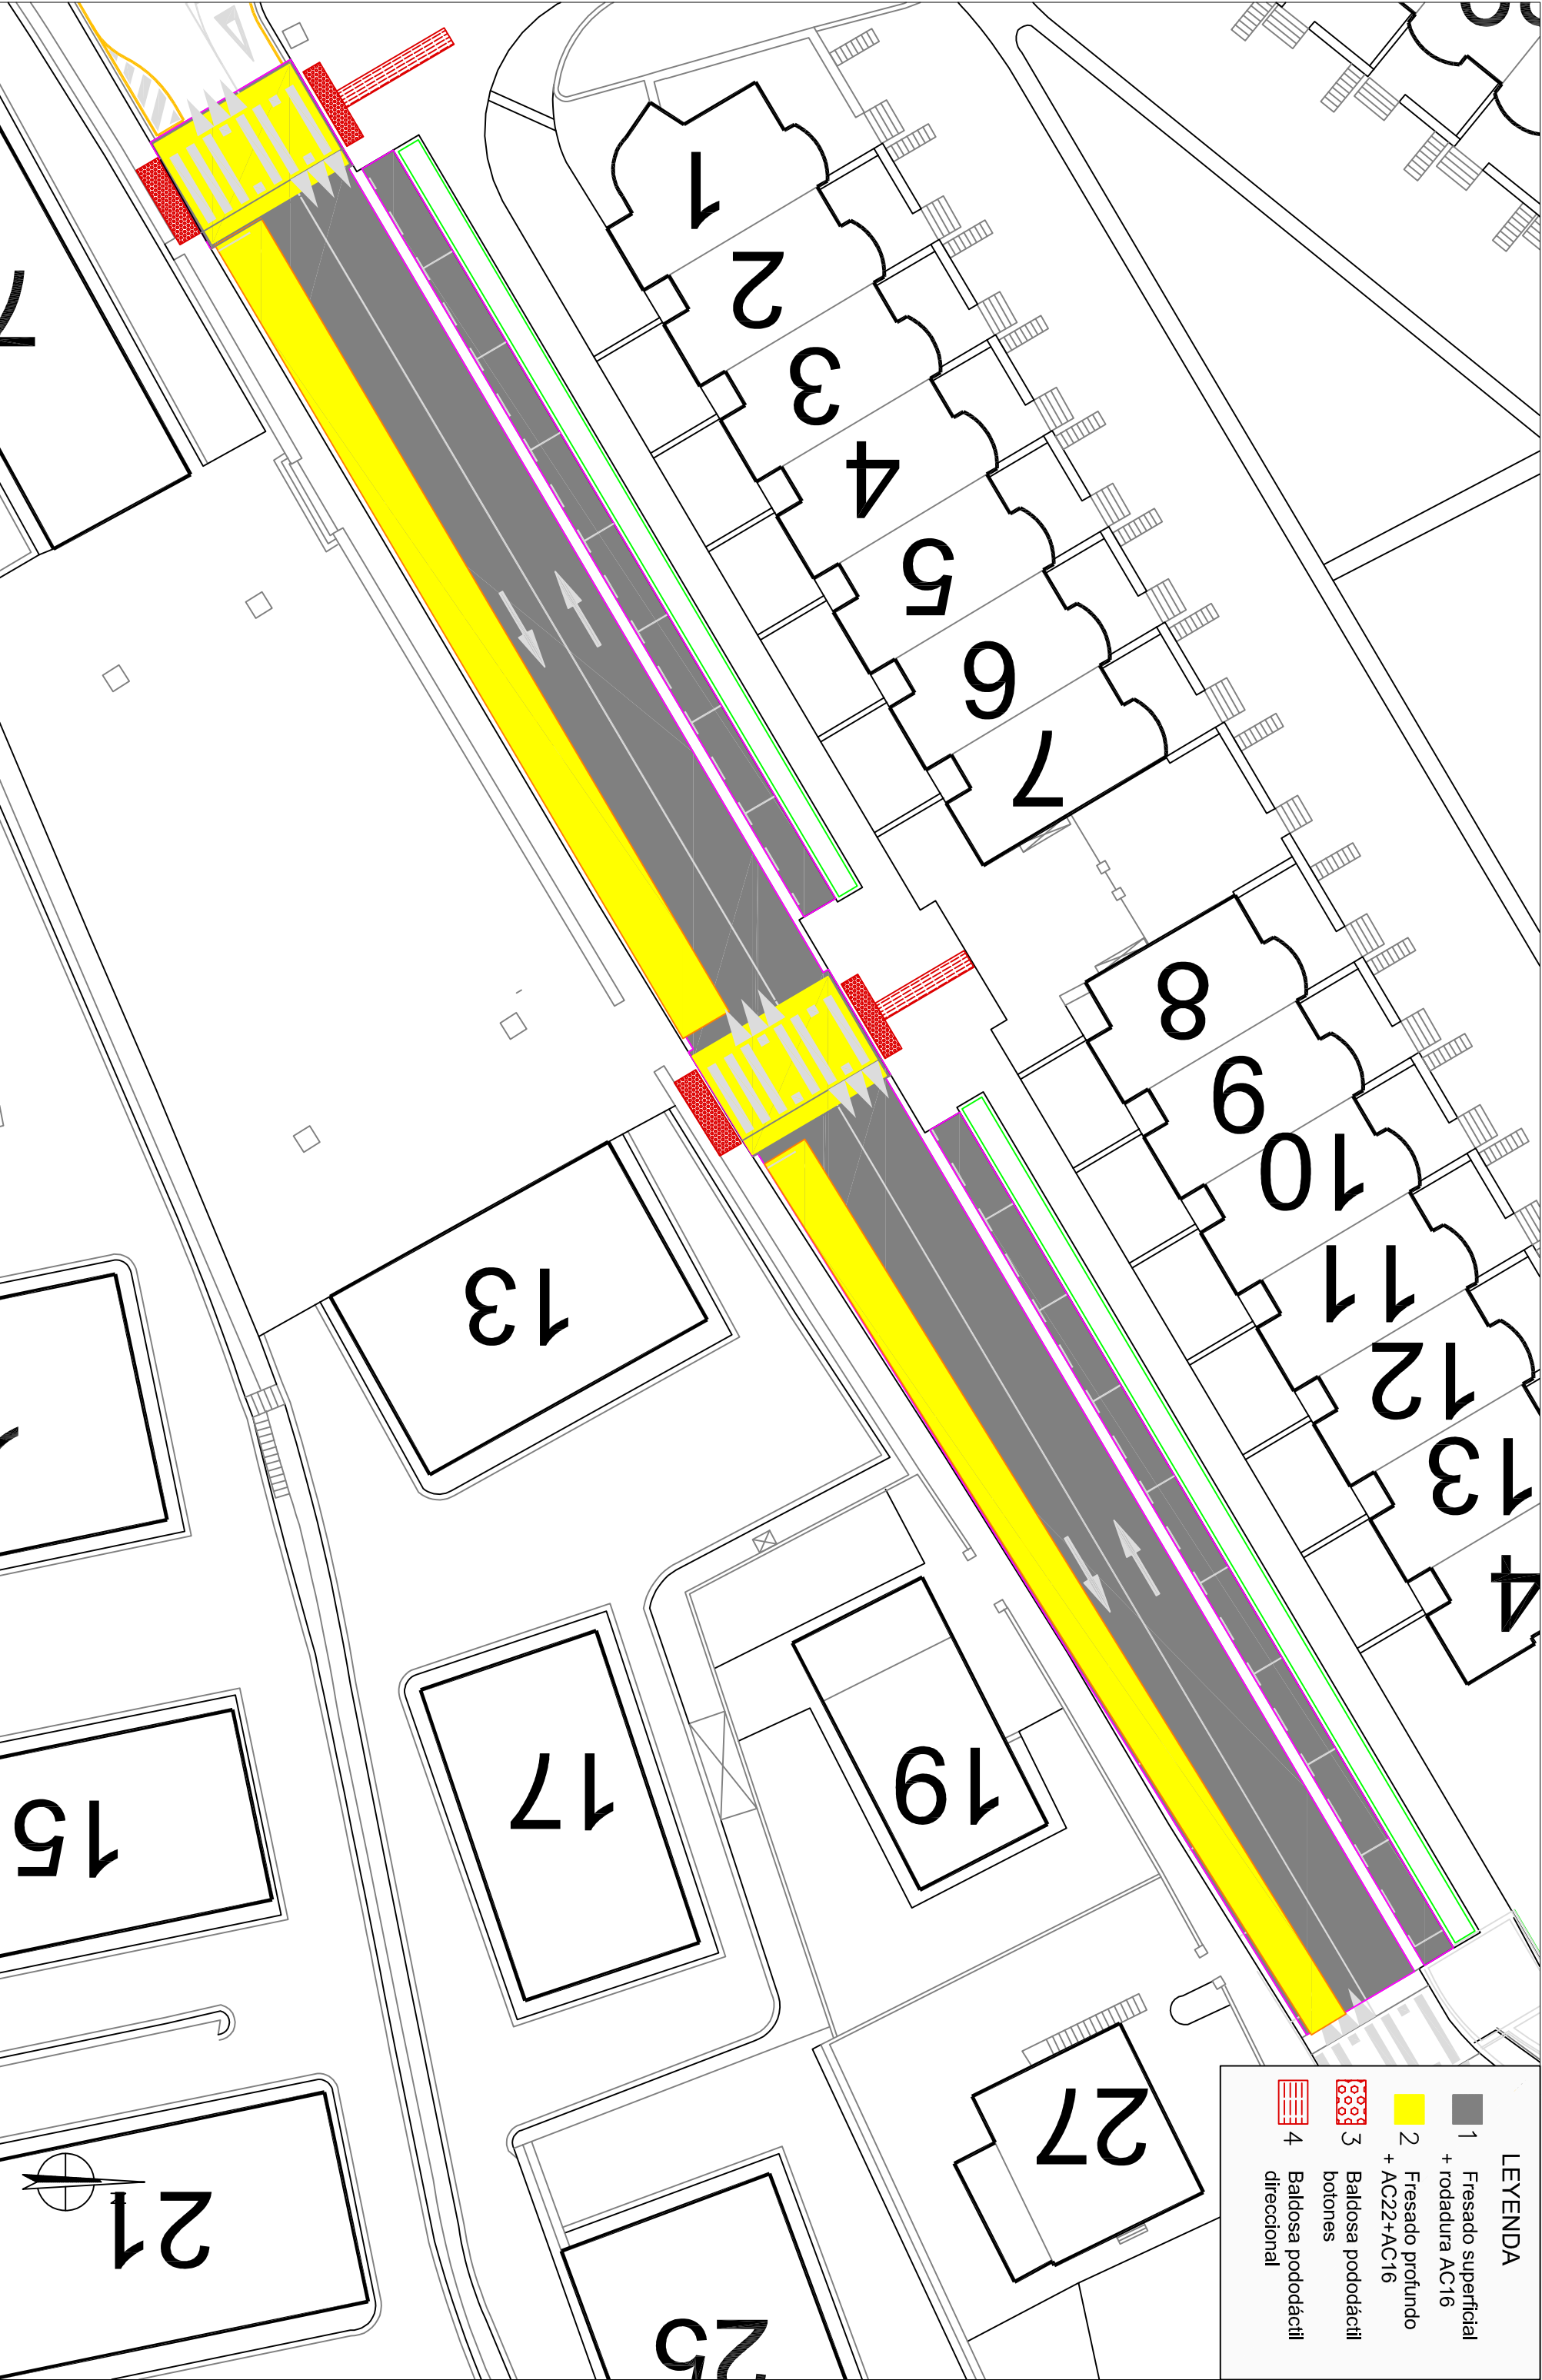

ERAGILEA / PROMOTOR

LASARTE-ORIA

UDALA-AYUNTAMIENTO

OBRAK ETA ZERBITZUAK

OBRAS Y SERVICIOS

PROIEKTUA / PROYECTO

2024-ko ASFALTATZE PROIEKTUA

PROYECTO ASFALTADO 2024

PLANOA / PLANO

PROIEKTATUKO EGOERA.

ESTADO PROYECTADO.

BUENOS AIRES ALDAPA

DATA

AGOSTO-2024

2024-ABUZTUA

ESKALA

1/300

FECHA

PLANO ZK.

02