


LEYENDA

1

Fresado superficial
+ rodadura AC16

2

Fresado profundo
+ AC22+AC16

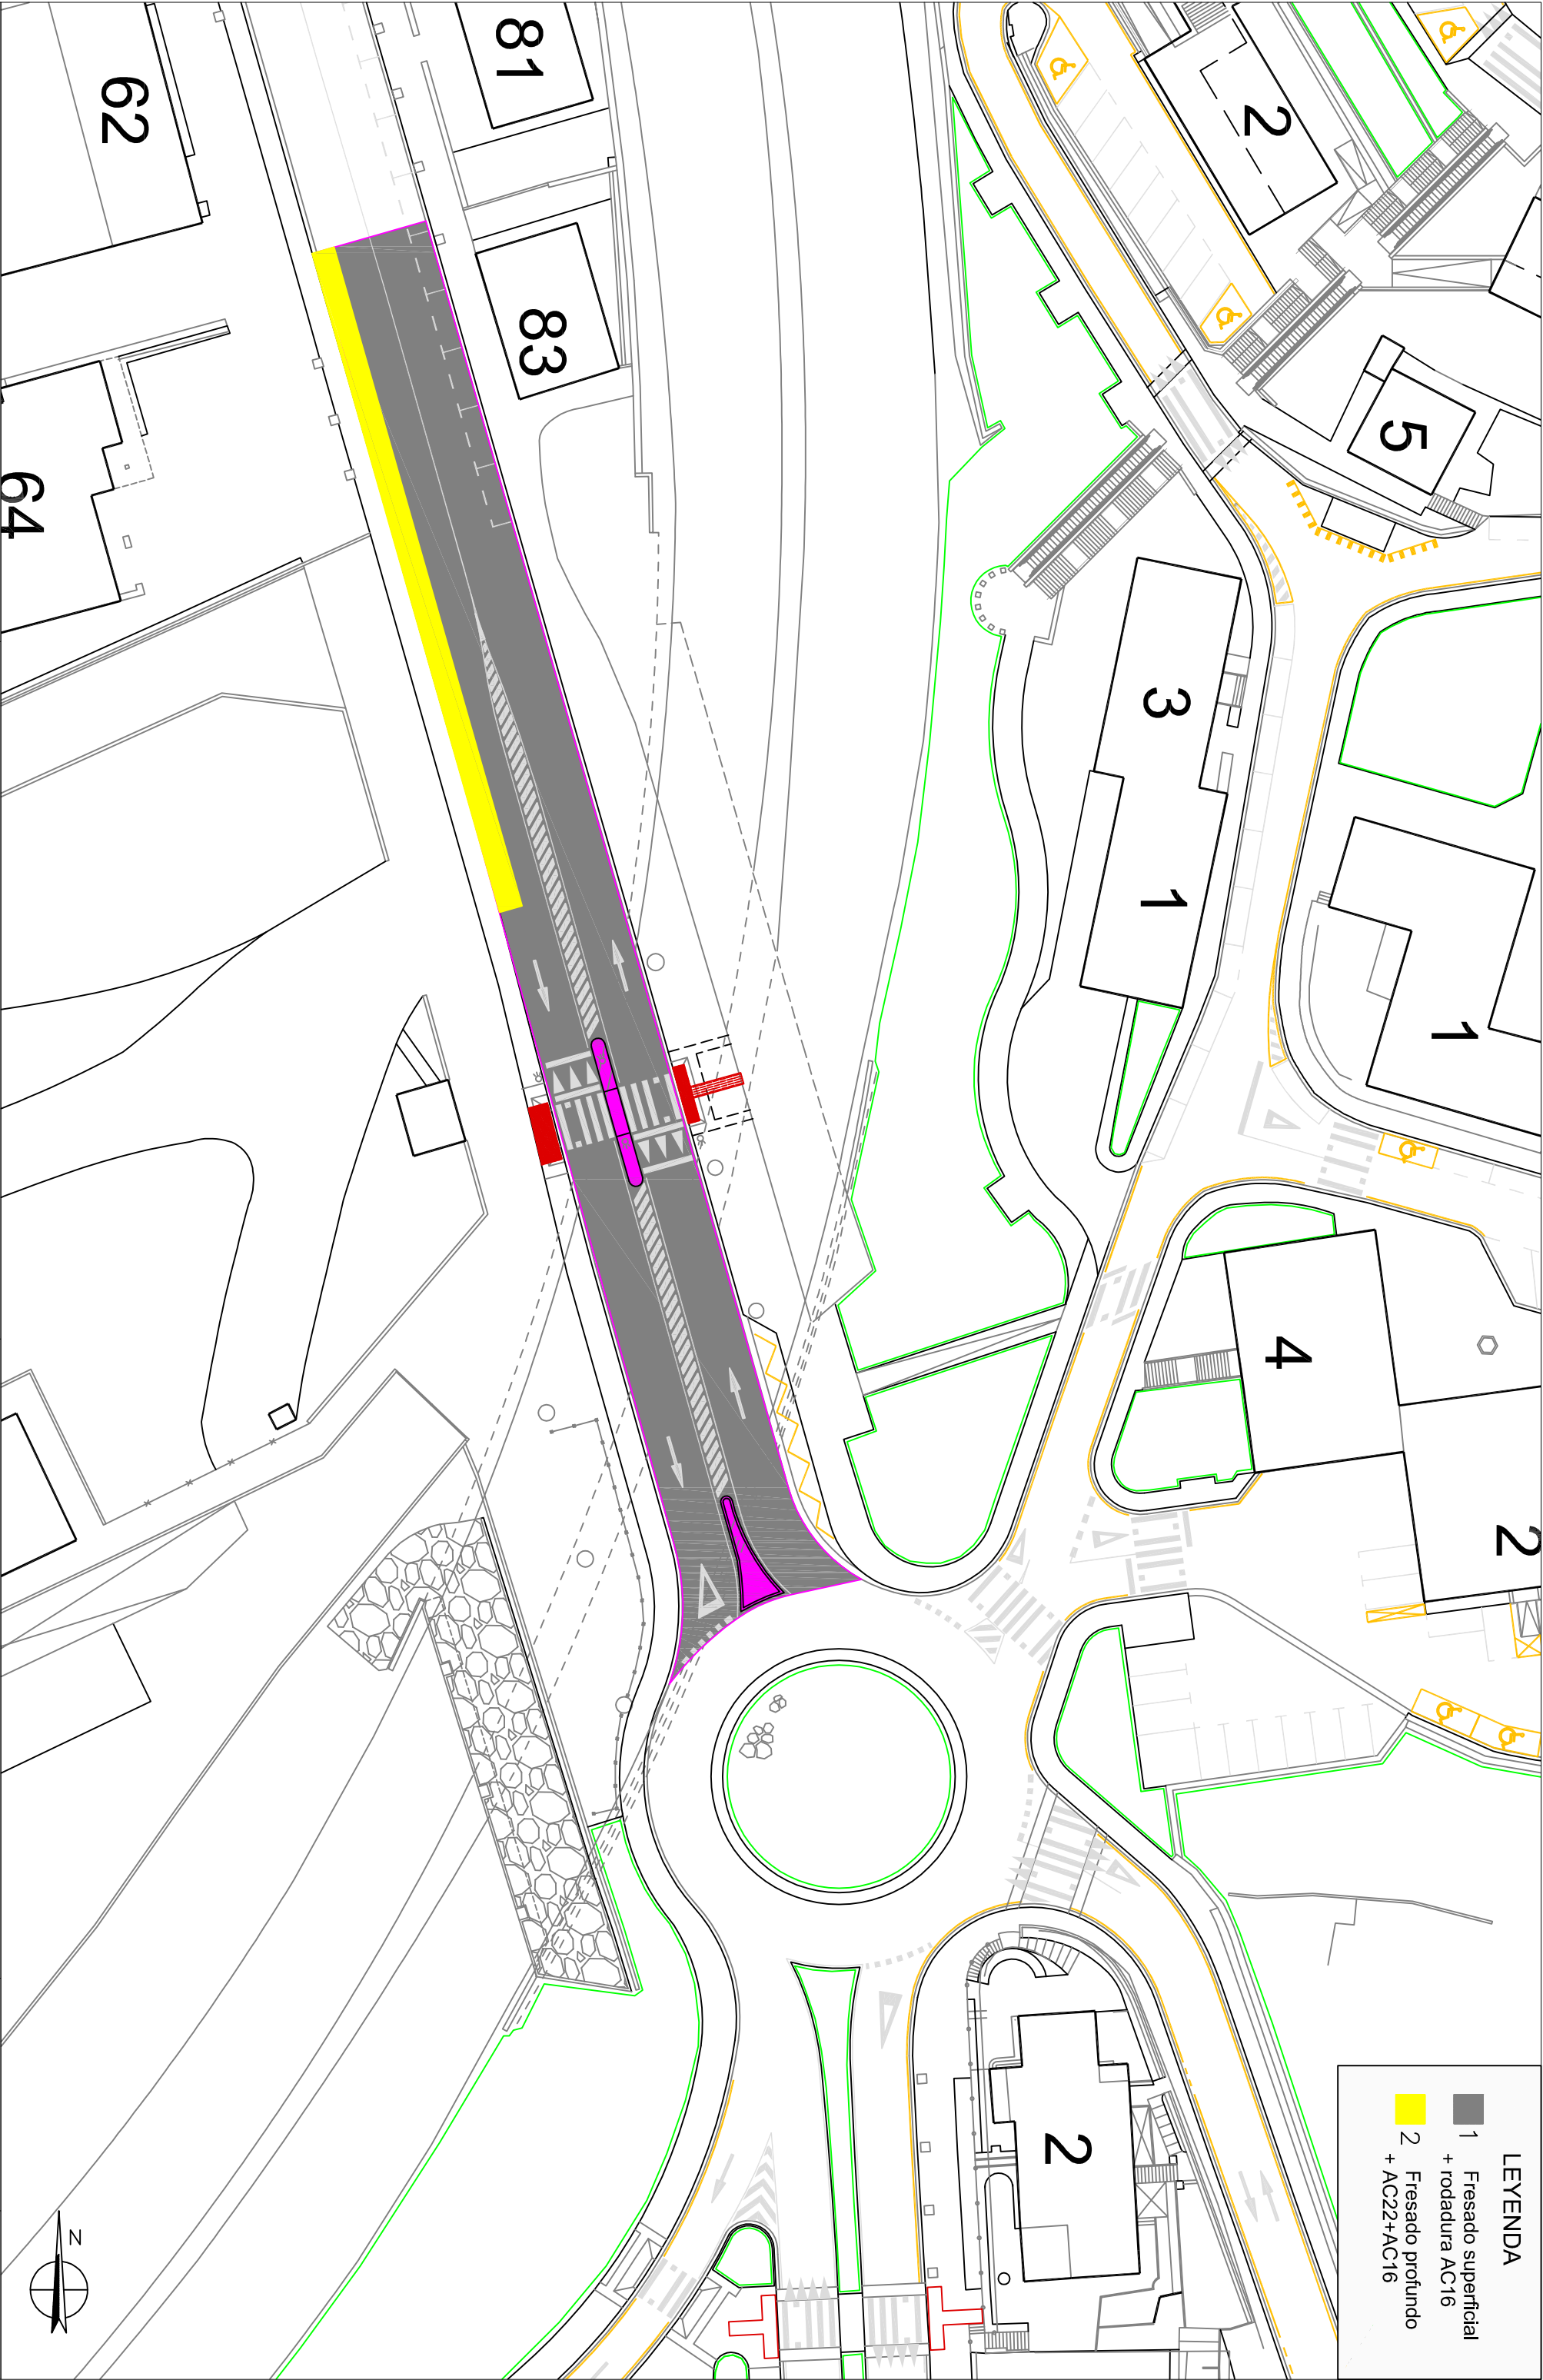

ERAGILEA / PROMOTOR LASARTE-ORIA UDALA-AYUNTAMIENTO  OBRAK ETA ZERBITZUAK OBRAS Y SERVICIOS		PROIEKTUA / PROYECTO 2024-ko ASFALTATZE PROIEKTUA PROYECTO ASFALTADO 2024		PLANOA / PLANO PROIEKTATUKO EGOERA. KALE NAGUSIA ESTADO PROYECTADO.		DATA AGOSTO-2024 2024-ABUZTUA ESKALA 1/500 ESKALA Nº PLANO		PLANO ZK. 03	
---	--	--	--	---	--	---	--	------------------------------------	--