


LEYENDA

1

Saneo

+ ZA20+HM-20+AC22

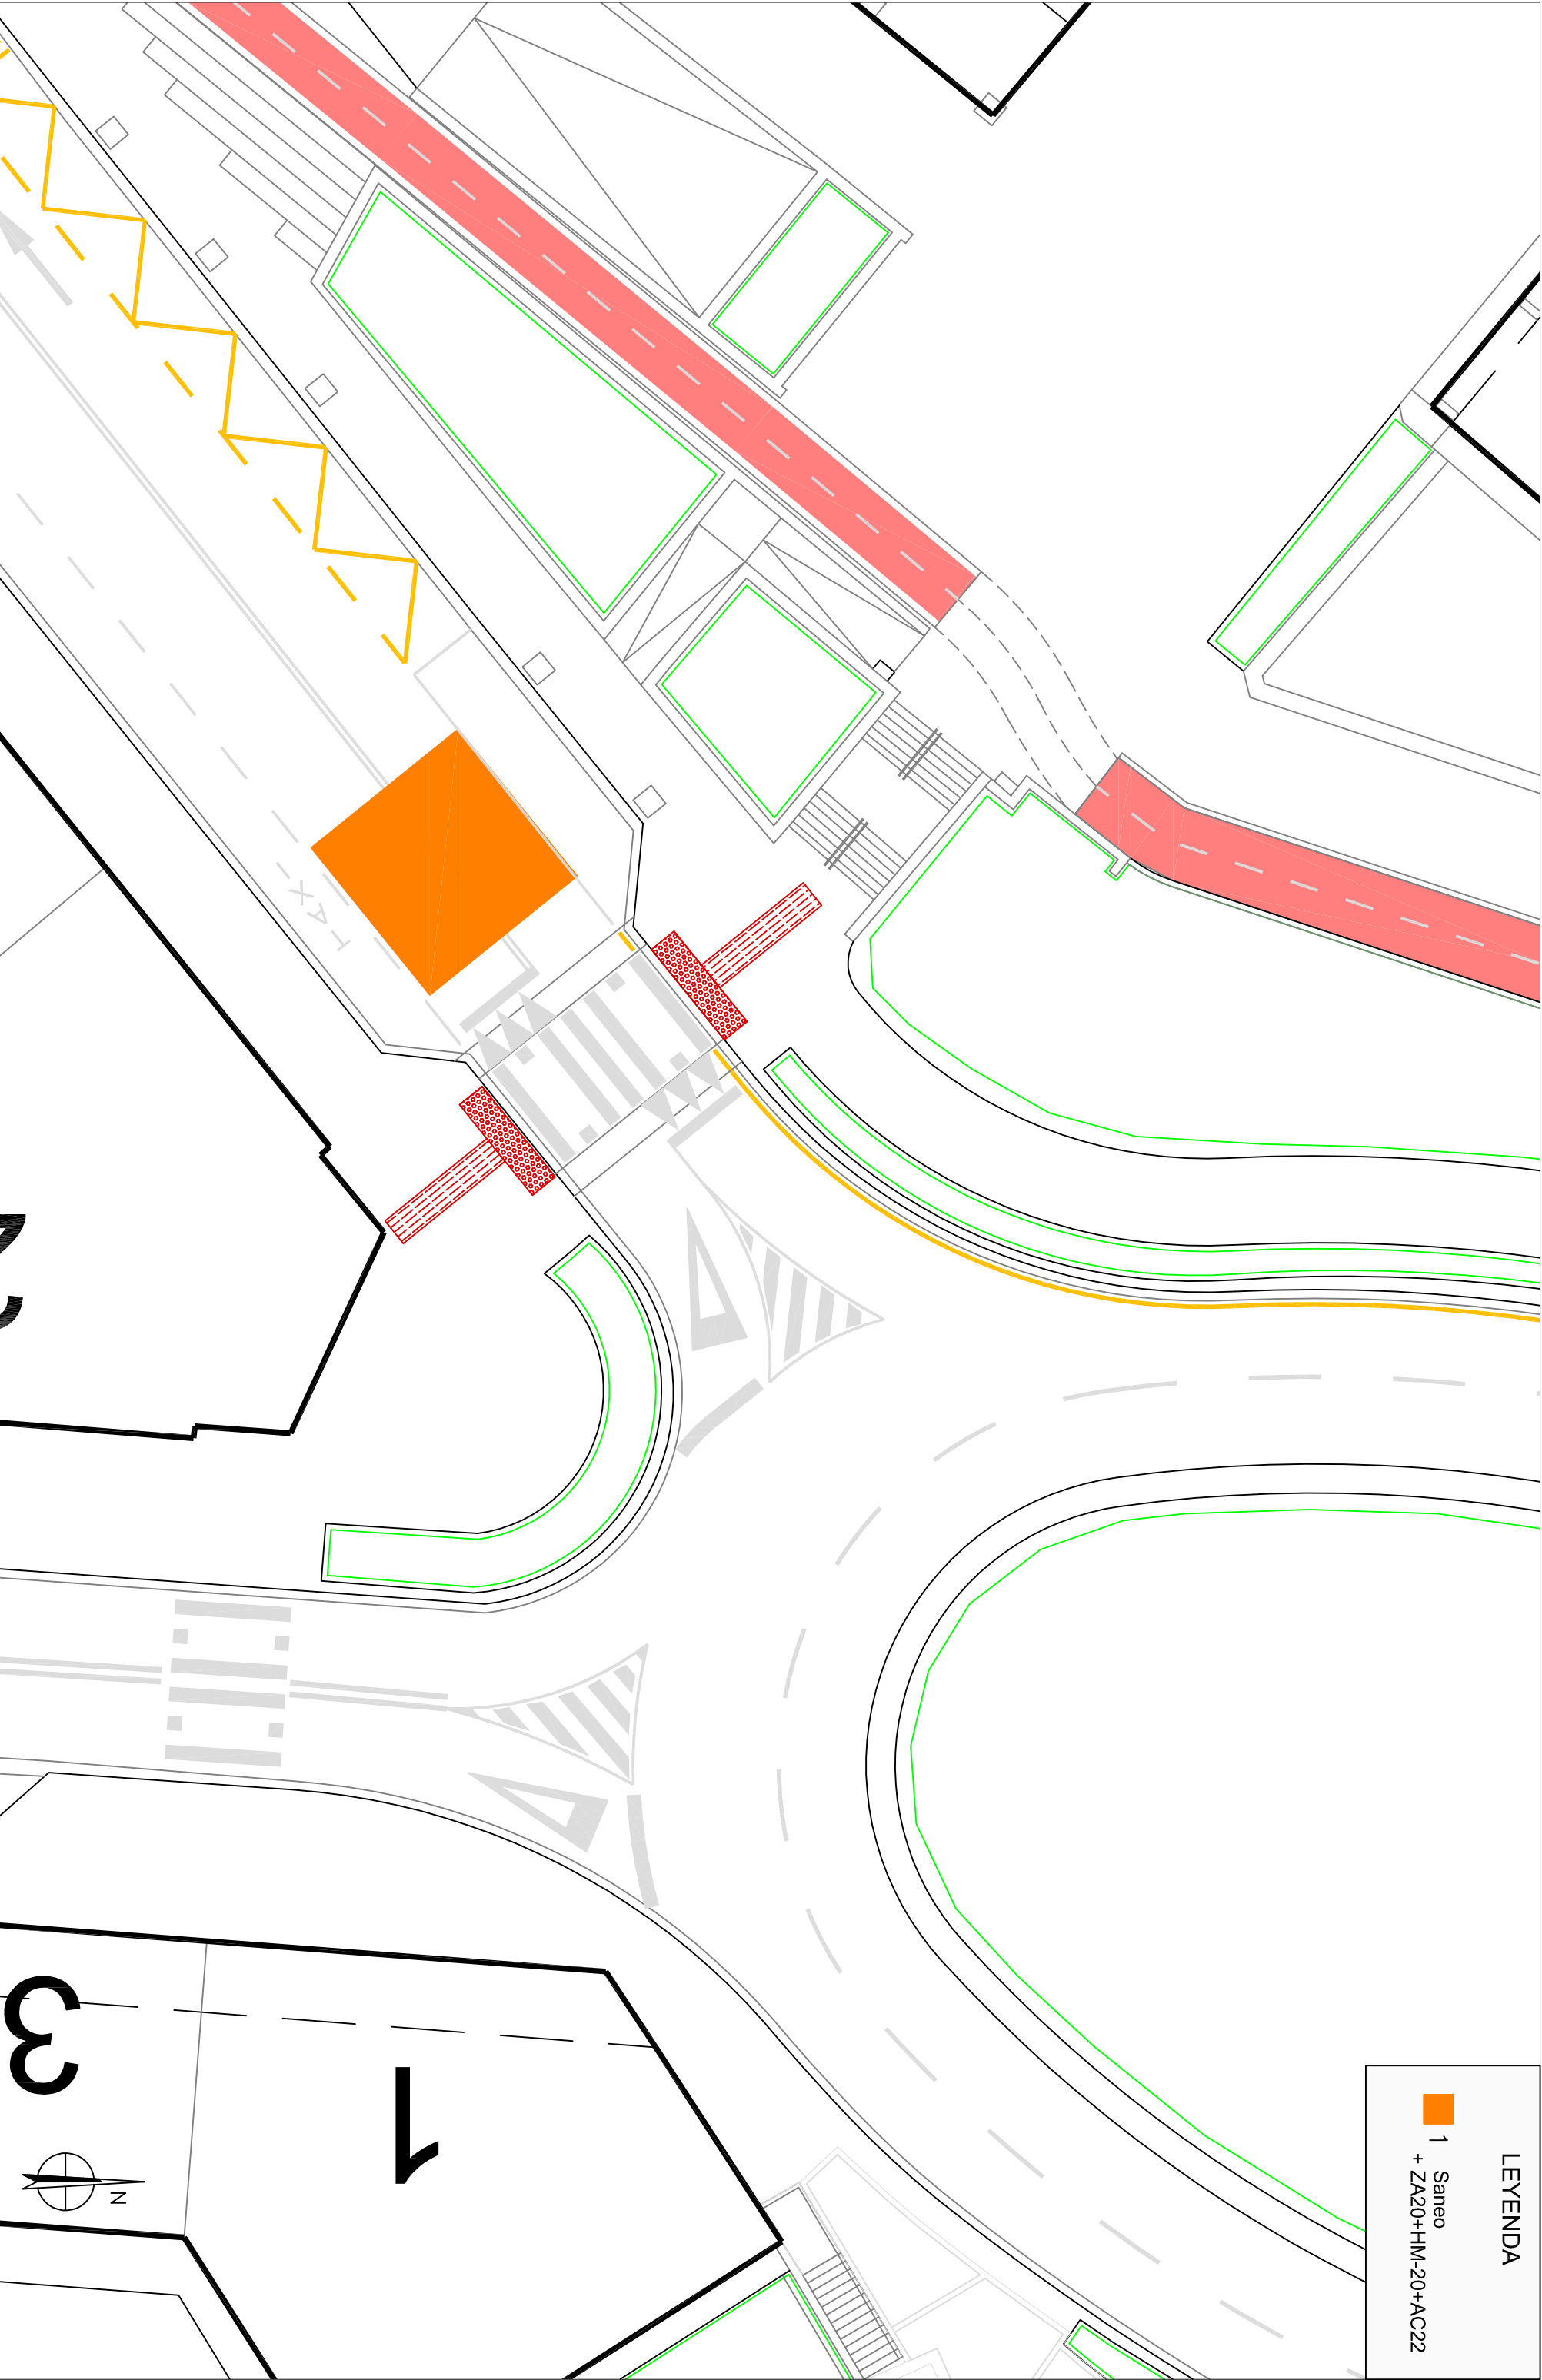

ERAGILEA / PROMOTOR

LASARTE-ORIA

UDALA-AYUNTAMIENTO

OBRAK ETA ZERBITZUAK

OBRAS Y SERVICIOS

PROIEKTUA / PROYECTO

2024-ko ASFALTATZE PROIEKTUA

PROYECTO ASFALTADO 2024

PLANOA / PLANO

PROIEKTATUKO EGOERA.

ESTADO PROYECTADO.

HIPODROMO ETORBIDEA.

DATA

AGOSTO-2024

2024-ABUZTUA

ESKALA

1/200

FECHA

ESCALA

PLANO ZK.

04

Nº PLANO