


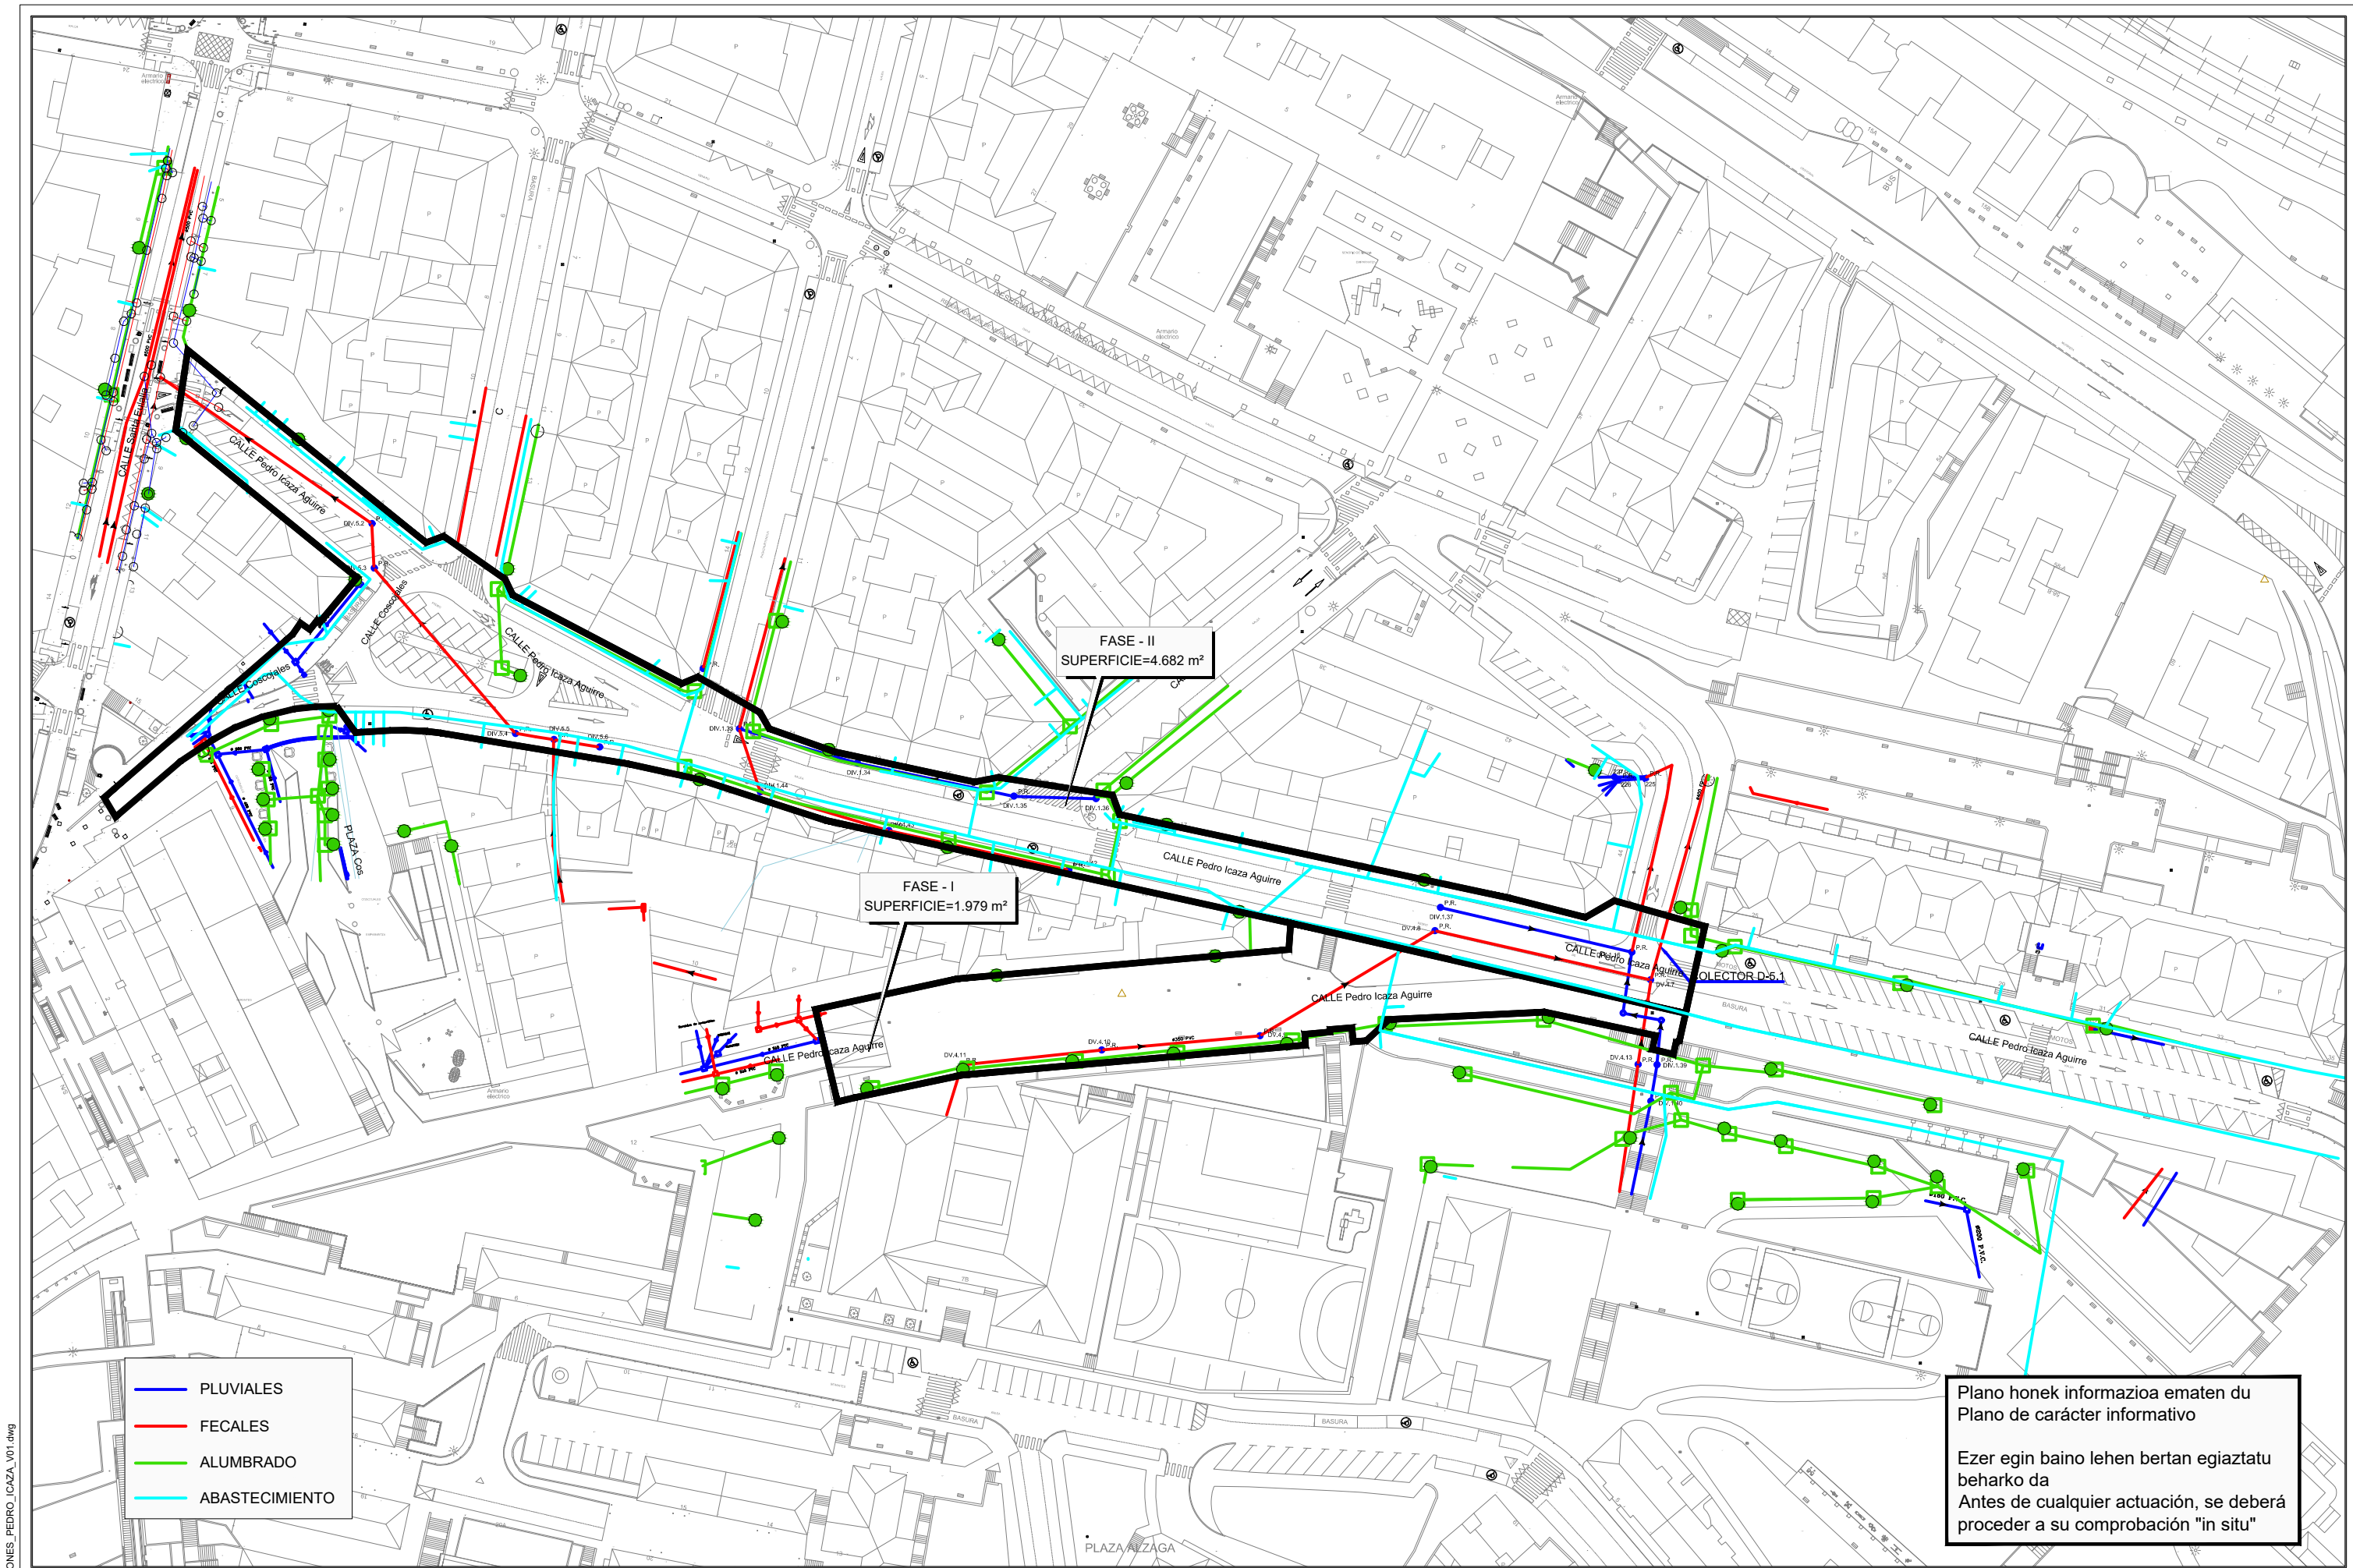

ACERAS INSTALACIONES PEDRO ICAZA_V01.dwg

Plano honek informazioa ematen du
Plano de carácter informativo

Ezer egin baino lehen bertan egiaztatu
beharko da
Antes de cualquier actuación, se deberá
proceder a su comprobación "in situ"