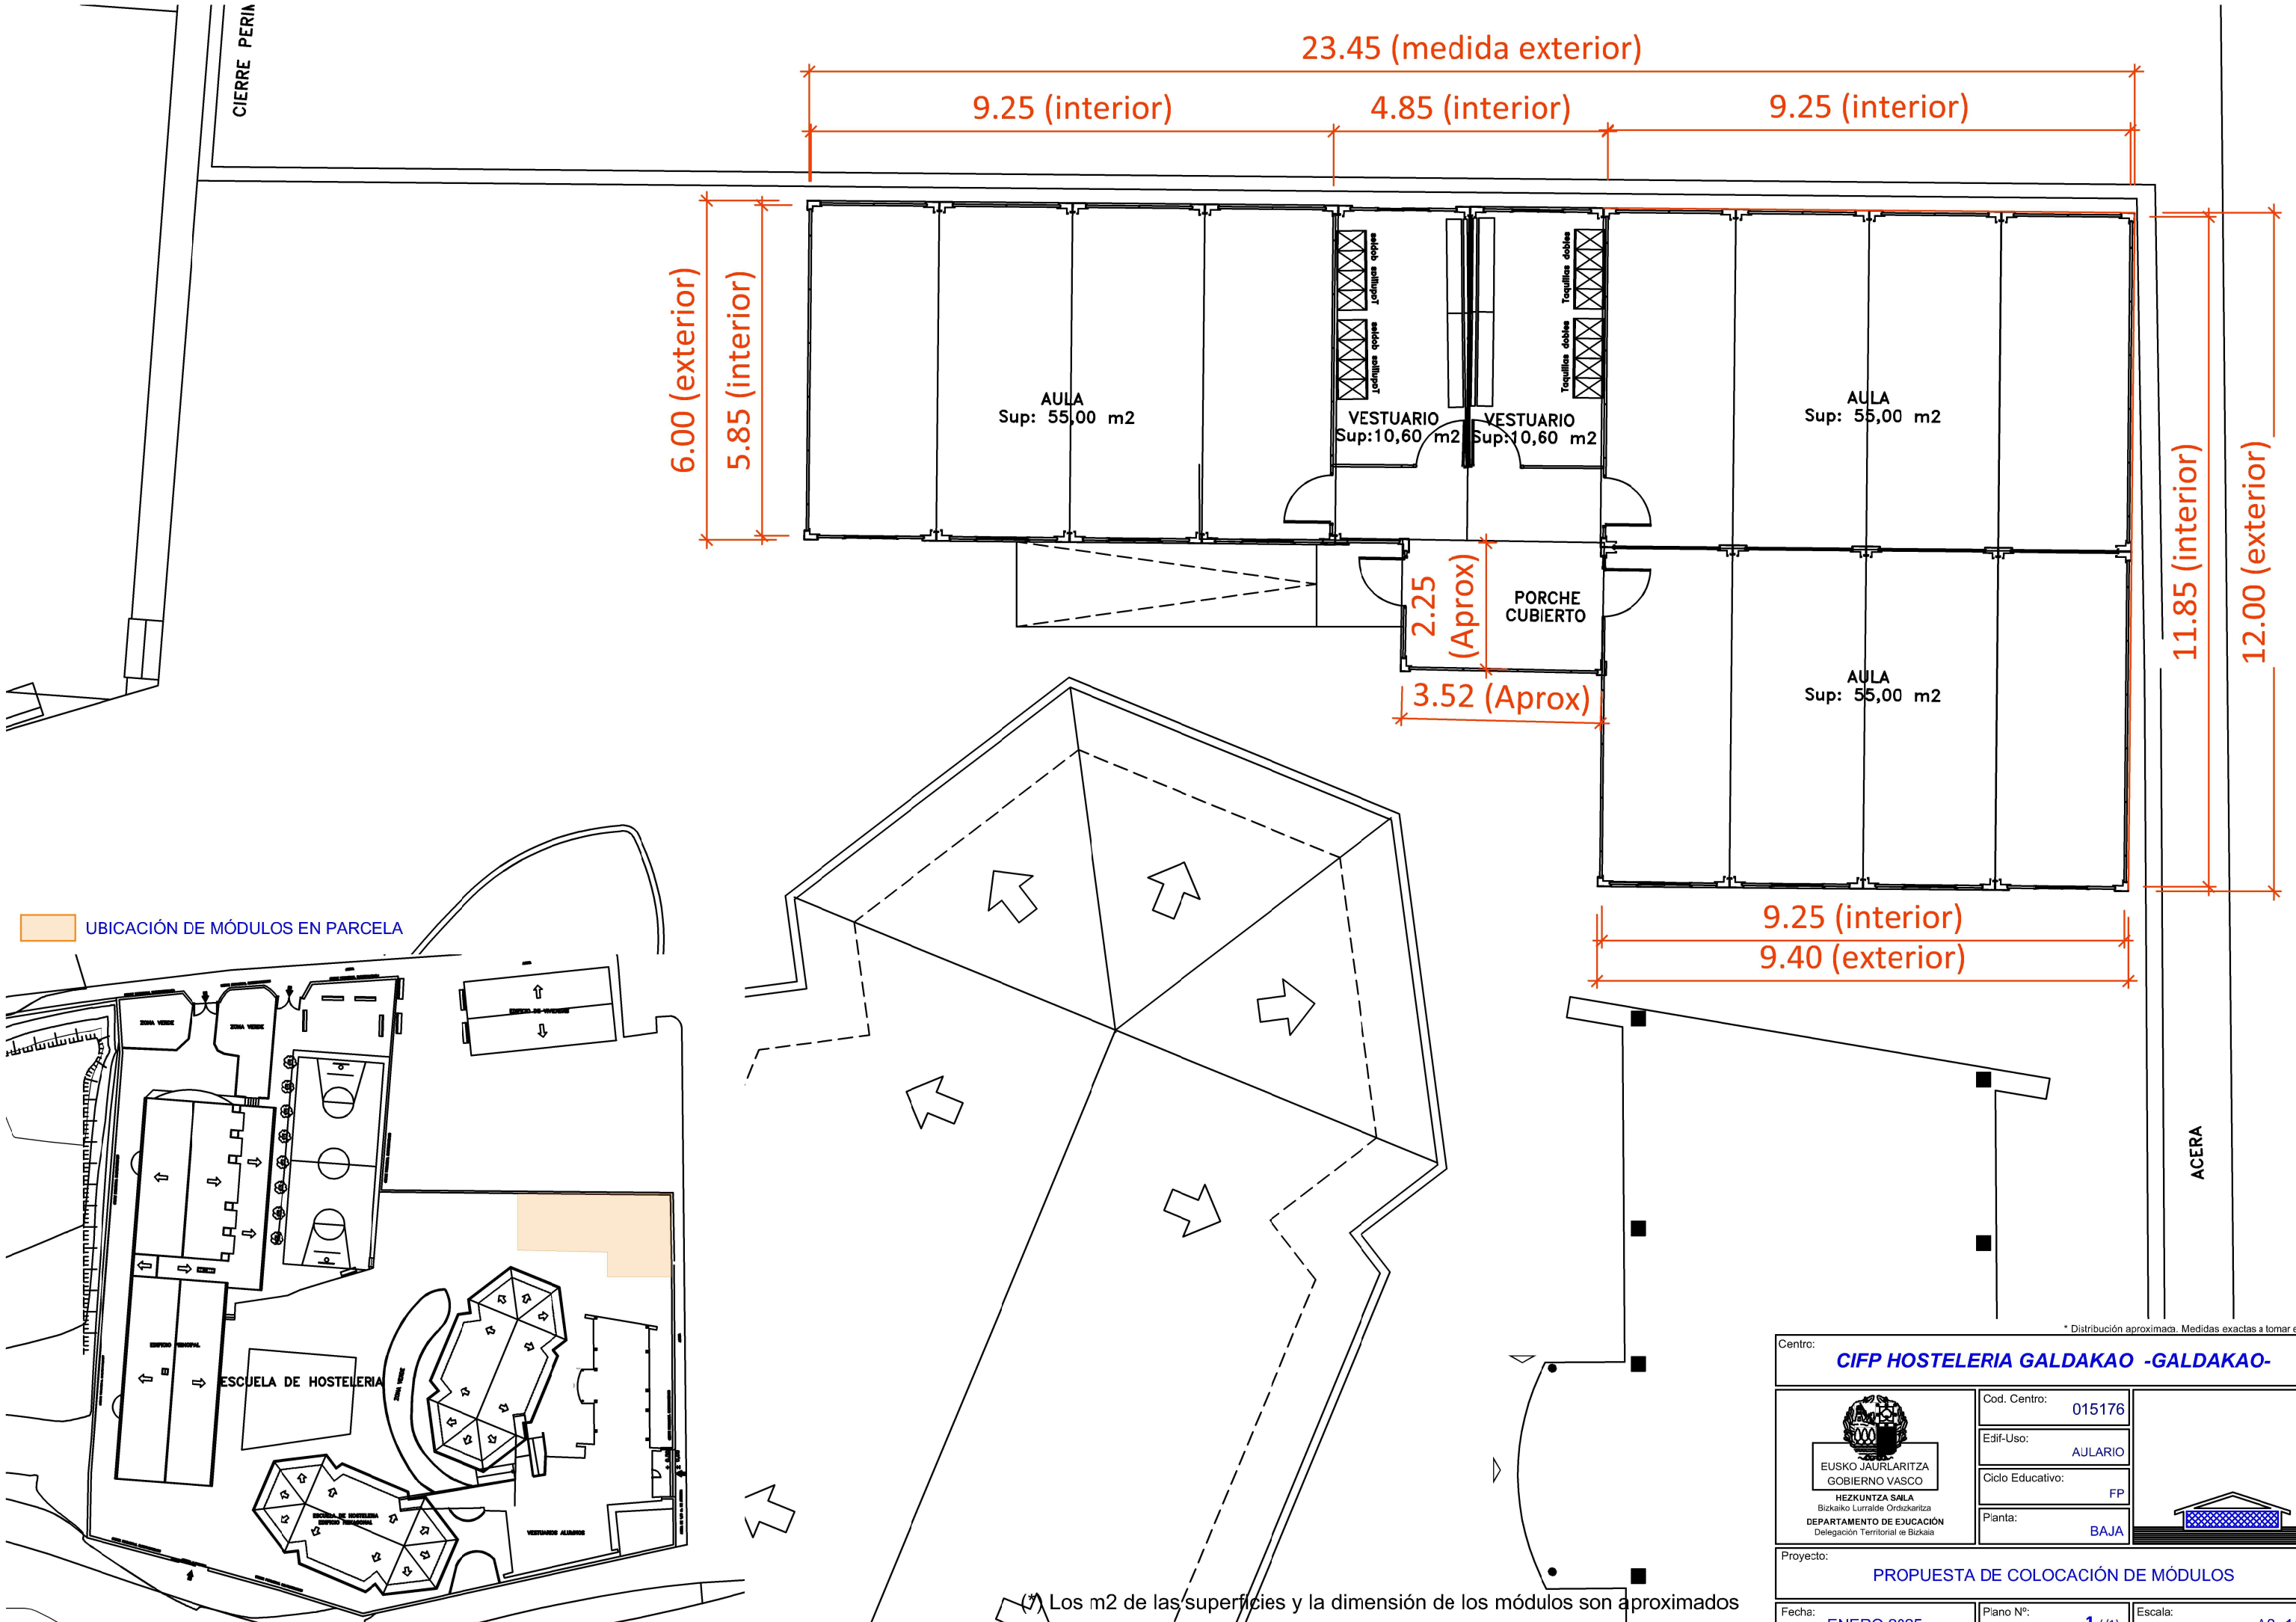


(*) Los m2 de las superficies y la dimensión de los módulos son aproximados

* Distribución aproximada. Medidas exactas a tomar en obra.

Centro:
CIFP HOSTELERIA GALDAKAO -GALDAKAO-

EUSKO JAURLARITZA
GOBIERNO VASCO
HEZKUNTZA SAILA
Bizkaiko Lurralde Ordizkaritza
DEPARTAMENTO DE EDUCACIÓN
Delegación Territorial de Bizkaia

Cod. Centro: 015176
Edif-Uso: AULARIO
Ciclo Educativo: FP
Planta: BAJA

Proyecto:
PROPUESTA DE COLOCACIÓN DE MÓDULOS

Fecha: ENERO 2025
Plano Nº: **1** (/1)
Escala: A3 1/100

Gran Via 85-2º 48011 BILBAO_ Tlf:944031177 (huiscadb1@euskadi.eus) _ Tlf: 944031122 (huiscadb2@euskadi.eus)

C:\Users\GCANTERM\ELKARLAN\107 - BIZKAIA AREA OBRAS - Documentos\DELINEANTES\21.Durangaldea (E)\GALDAKAO\CIFP HOSTELERIA-10-PROPUESTA\25.01- PRP MODULOS.dwg